


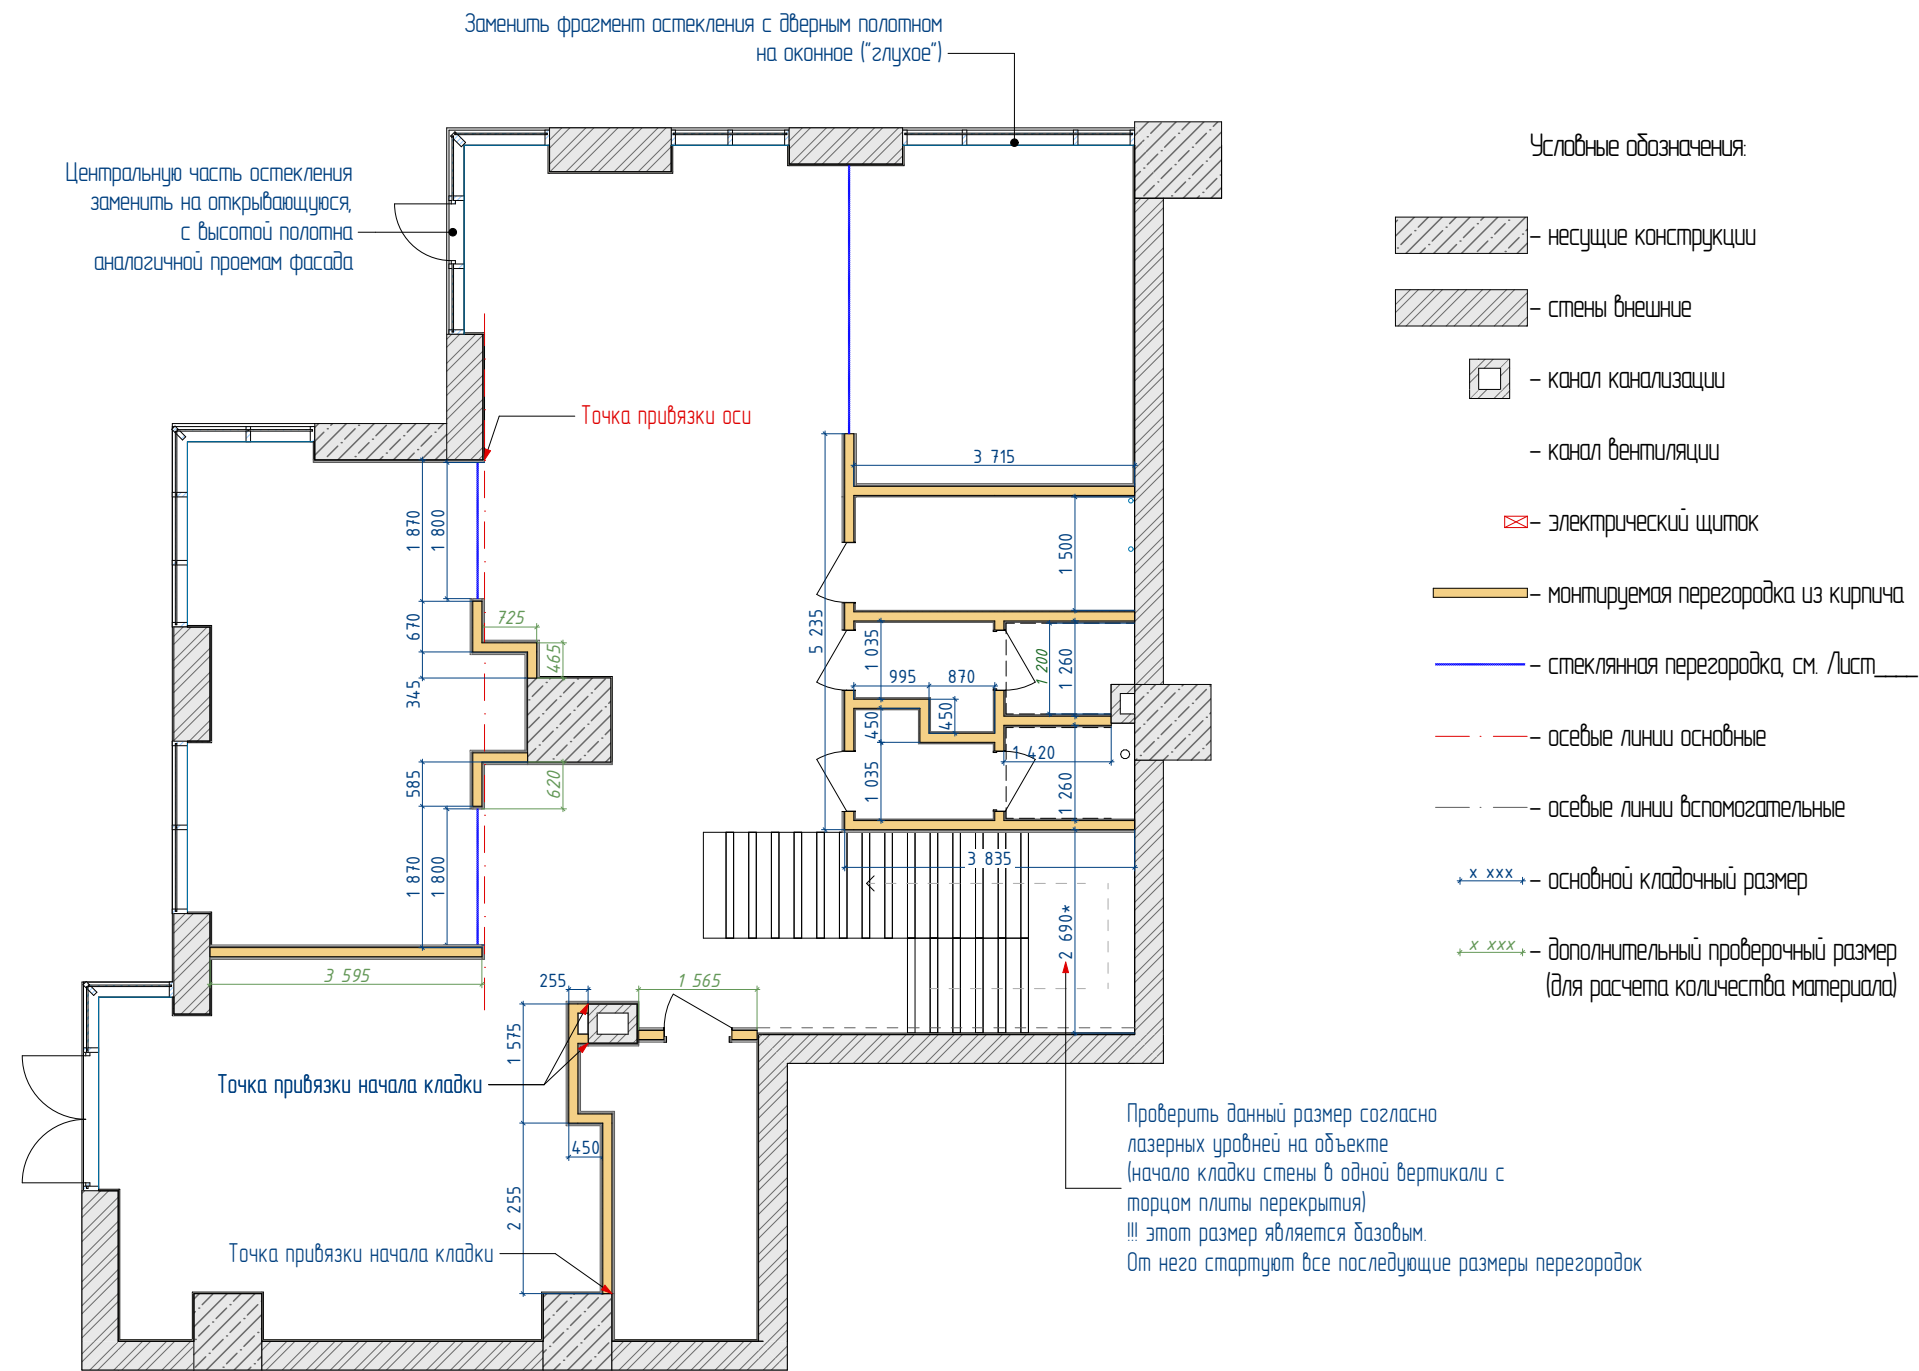

ПРИМЕЧАНИЕ:

- 1. ВСЕ оси размечены с учетом чистовой отделки, а начало кладки согласно существующих поверхностей
- 2. Все размеры с пометкой x xxx\* подлежат уточнению
- 3. Все плоскости сте, где есть примыкание разных материалов, оштукатурить и проклеить ЛГК

|      |        |      |       |       |      |                                           |        |      |        |
|------|--------|------|-------|-------|------|-------------------------------------------|--------|------|--------|
| Изм. | Колуч. | Лист | №Док. | Подп. | Дата | План монтажа и отделки стен на отм. 0,000 | Стадия | Лист | Листов |
|      |        |      |       |       |      |                                           |        |      |        |
|      |        |      |       |       |      |                                           |        |      |        |