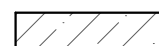
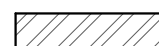
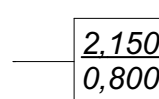


Ведомость чертежей комплекта

Лист	Наименование	Примечание
0	Титульный лист	
1	Общие данные.	
2	Обмерочный план.	
3	План демонтажных работ.	
4	План монтажных работ.	
4.1	Развертка 1-2. Развертка 3-4.	
5	План расстановки оборудования и мебели.	
6	План потолков.	
7	План осветительного оборудования.	
8	План электровыключателей и связей.	
9	План размещения электрофурнитуры.	
10	План сантехнического оборудования.	
11	План размещения датчиков системы антипотоп. План размещения внутренних блоков кондиционеров. План теплого пола.	
12	План покрытия полов.	
13	План заполнений дверных проемов.	
14	План отделки.	
14.1	Ведомость отделки.	
15	Развертка 1-7. Развертка 7-1.	
16	Развертка 13-13. Развертка 9-9.	
17	Развертка 23-27. Развертка 27-23.	


						Дизайн-проект квартиры ЖК "Виктория"				
Изм.	Кол.уч.	Лист	№Док.	Подп.	Дата					
						Дизайн-проект квартиры		Стадия	Лист	Листов
Проектиров.	Прохорова							Р	1	17
						Общие данные.				
Проверил	Гоголева									

Условные обозначения

-  - монолитный железобетон
-  - кирпичная кладка
-  - высота дверного проема
- ширина дверного проема

Примечание

1. 635 (603) мм - размер в скобках фактический, замеренный на объекте; размер без скобок - по чертежу.
2. Перед началом работ все размеры уточнить дополнительно. При необходимости корректировки согласовать с проектировщиком дополнительно.
3. Дверные проемы имеют не симметричные/параллельные грани стен.
4. Все высоты указаны от "грязного" пола.

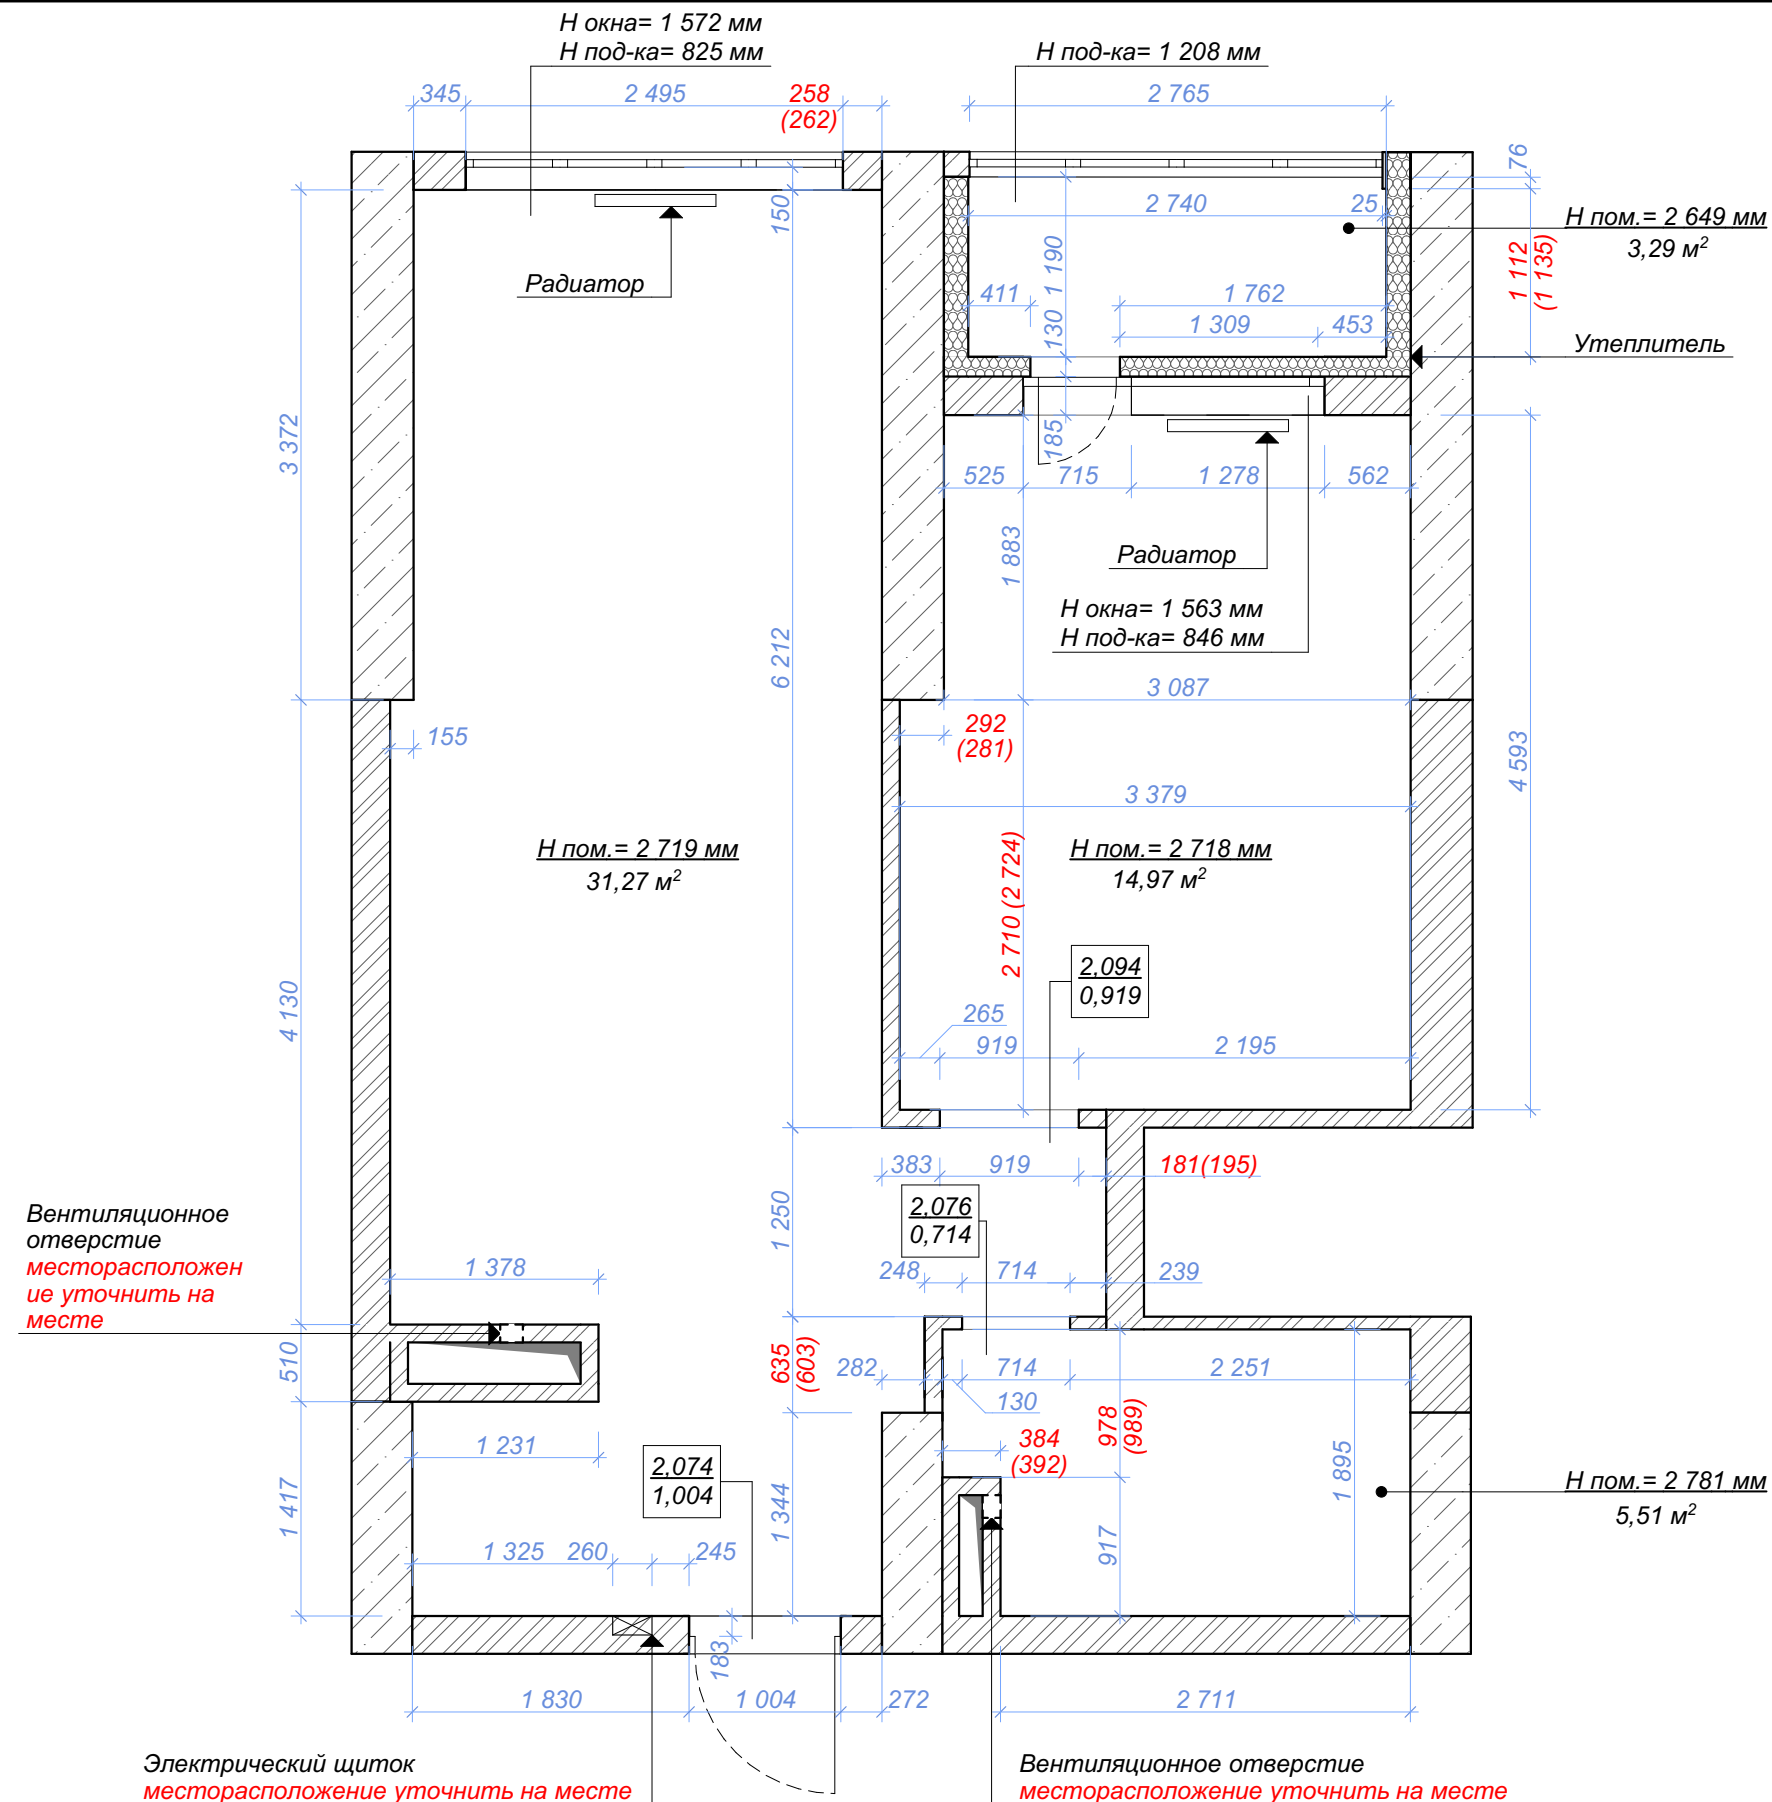


						Дизайн-проект квартиры ЖК "Виктория"			
Изм.	Кол.уч.	Лист	№Док.	Подп.	Дата	Дизайн-проект квартиры	Стадия	Лист	Листов
Проектиров.		Прохорова					Р	2	17
Проверил		Гоголева				Обмерочный план.			

Фото №1



Демонтаж существующего радиатора
последующий монтаж низкого радиатора (см. фото №1)

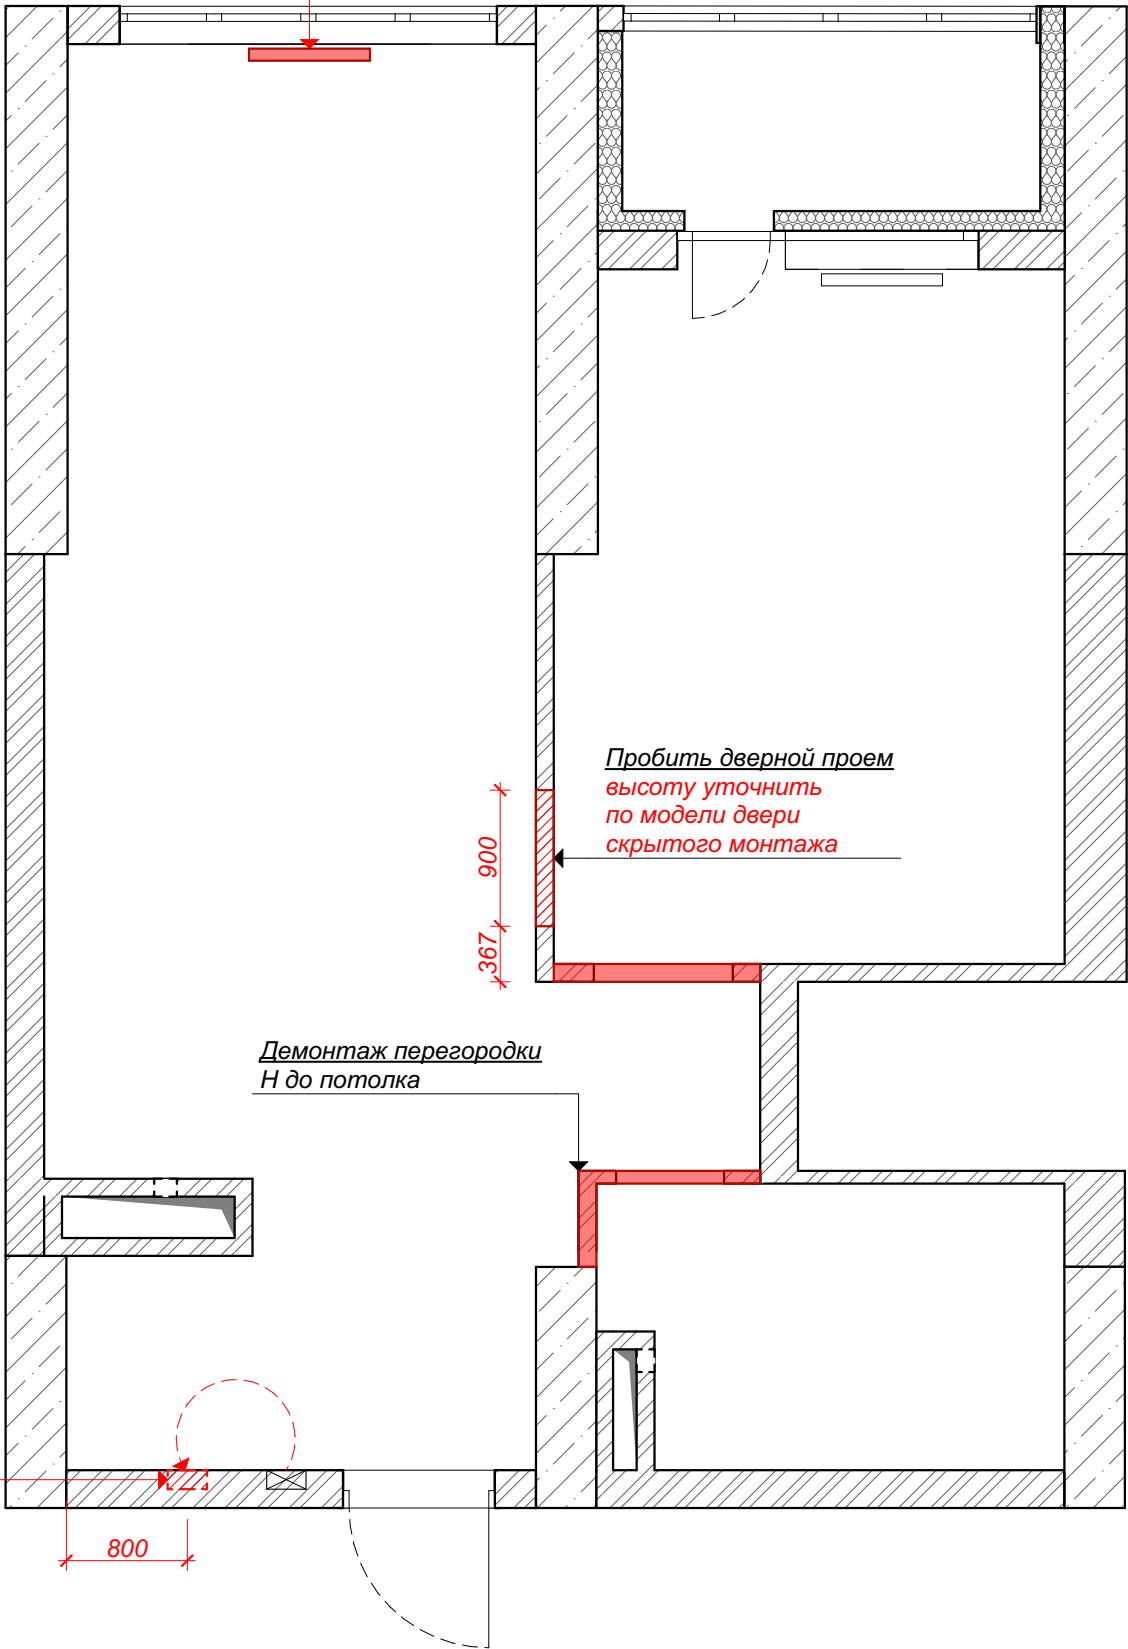

Пробить дверной проем
высоту уточнить
по модели двери
скрытого монтажа

Демонтаж перегородки
Н до потолка

Перенос
электрического
щитка
согласовать с
электриком

Условные обозначения


- монолитный железобетон
- кирпичная кладка
- демонтаж

Примечание

- Данный чертеж рассматривать с листом №2, 4.
- Перед началом работ все размеры уточнить дополнительно. При необходимости корректировки согласовать с проектировщиком дополнительно.
- Все высоты указаны от "грязного" пола.

						Дизайн-проект квартиры ЖК "Виктория"		
Изм.	Кол.уч.	Лист	№Док.	Подп.	Дата		Стадия	Лист
Проектиров.		Прохорова				Дизайн-проект квартиры	Р	3
								Листов
Проверил		Гоголева				План демонтажных работ.	NG	
								17

Фрагмент №1
короб для загильзованной вытяжки

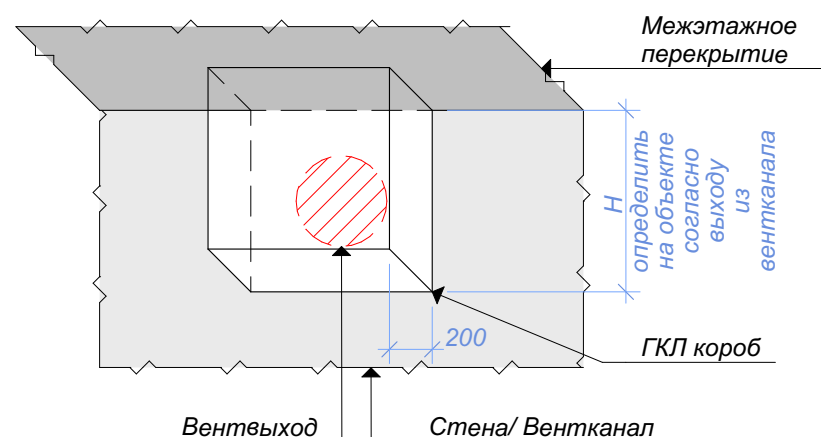


Условные обозначения

- газоблок
- кирпичная кладка
- монтаж перегородки из ГКЛ (гипсокартонная перегородка)
- монтаж перегородки из керамического рядового кирпича 125x 250x 65 мм
- монтаж перегородки из керамоблока (аналогичный уже используемому для возведения стены)

Примечание


1. Данный чертеж рассматривать совместно с листом № 2, 3, 5.
2. Все размеры даны по черновым замерам без отделки.
3. Перед началом работ все размеры уточнить дополнительно. При необходимости корректировки согласовать с проектировщиком дополнительно.
4. **1 800* мм**- чистовой размер, последующий монтаж ванны.
5. **Дверные проемы подготавливаем под обустройство дверей скрытого монтажа. Перед монтажными работами дополнительно пригласить замерщика.**
6. Сантехник должен просчитать размер радиатора согласно площади помещений.
7. **410* мм**- чистовой размер с плиткой!!
8. **900*/ 750* мм- проем под скрытые двери. Перед монтажными работами дополнительно пригласить замерщика.**
9. **529* мм**- размер чистовой или возможно чуть больше (10-15 мм), но не меньше!!!
10. **670* мм**- чистовой размер.
11. **600* мм**- размер регулируется по высоте ванны.
12. **Все высоты даны от "чистого" пола.**

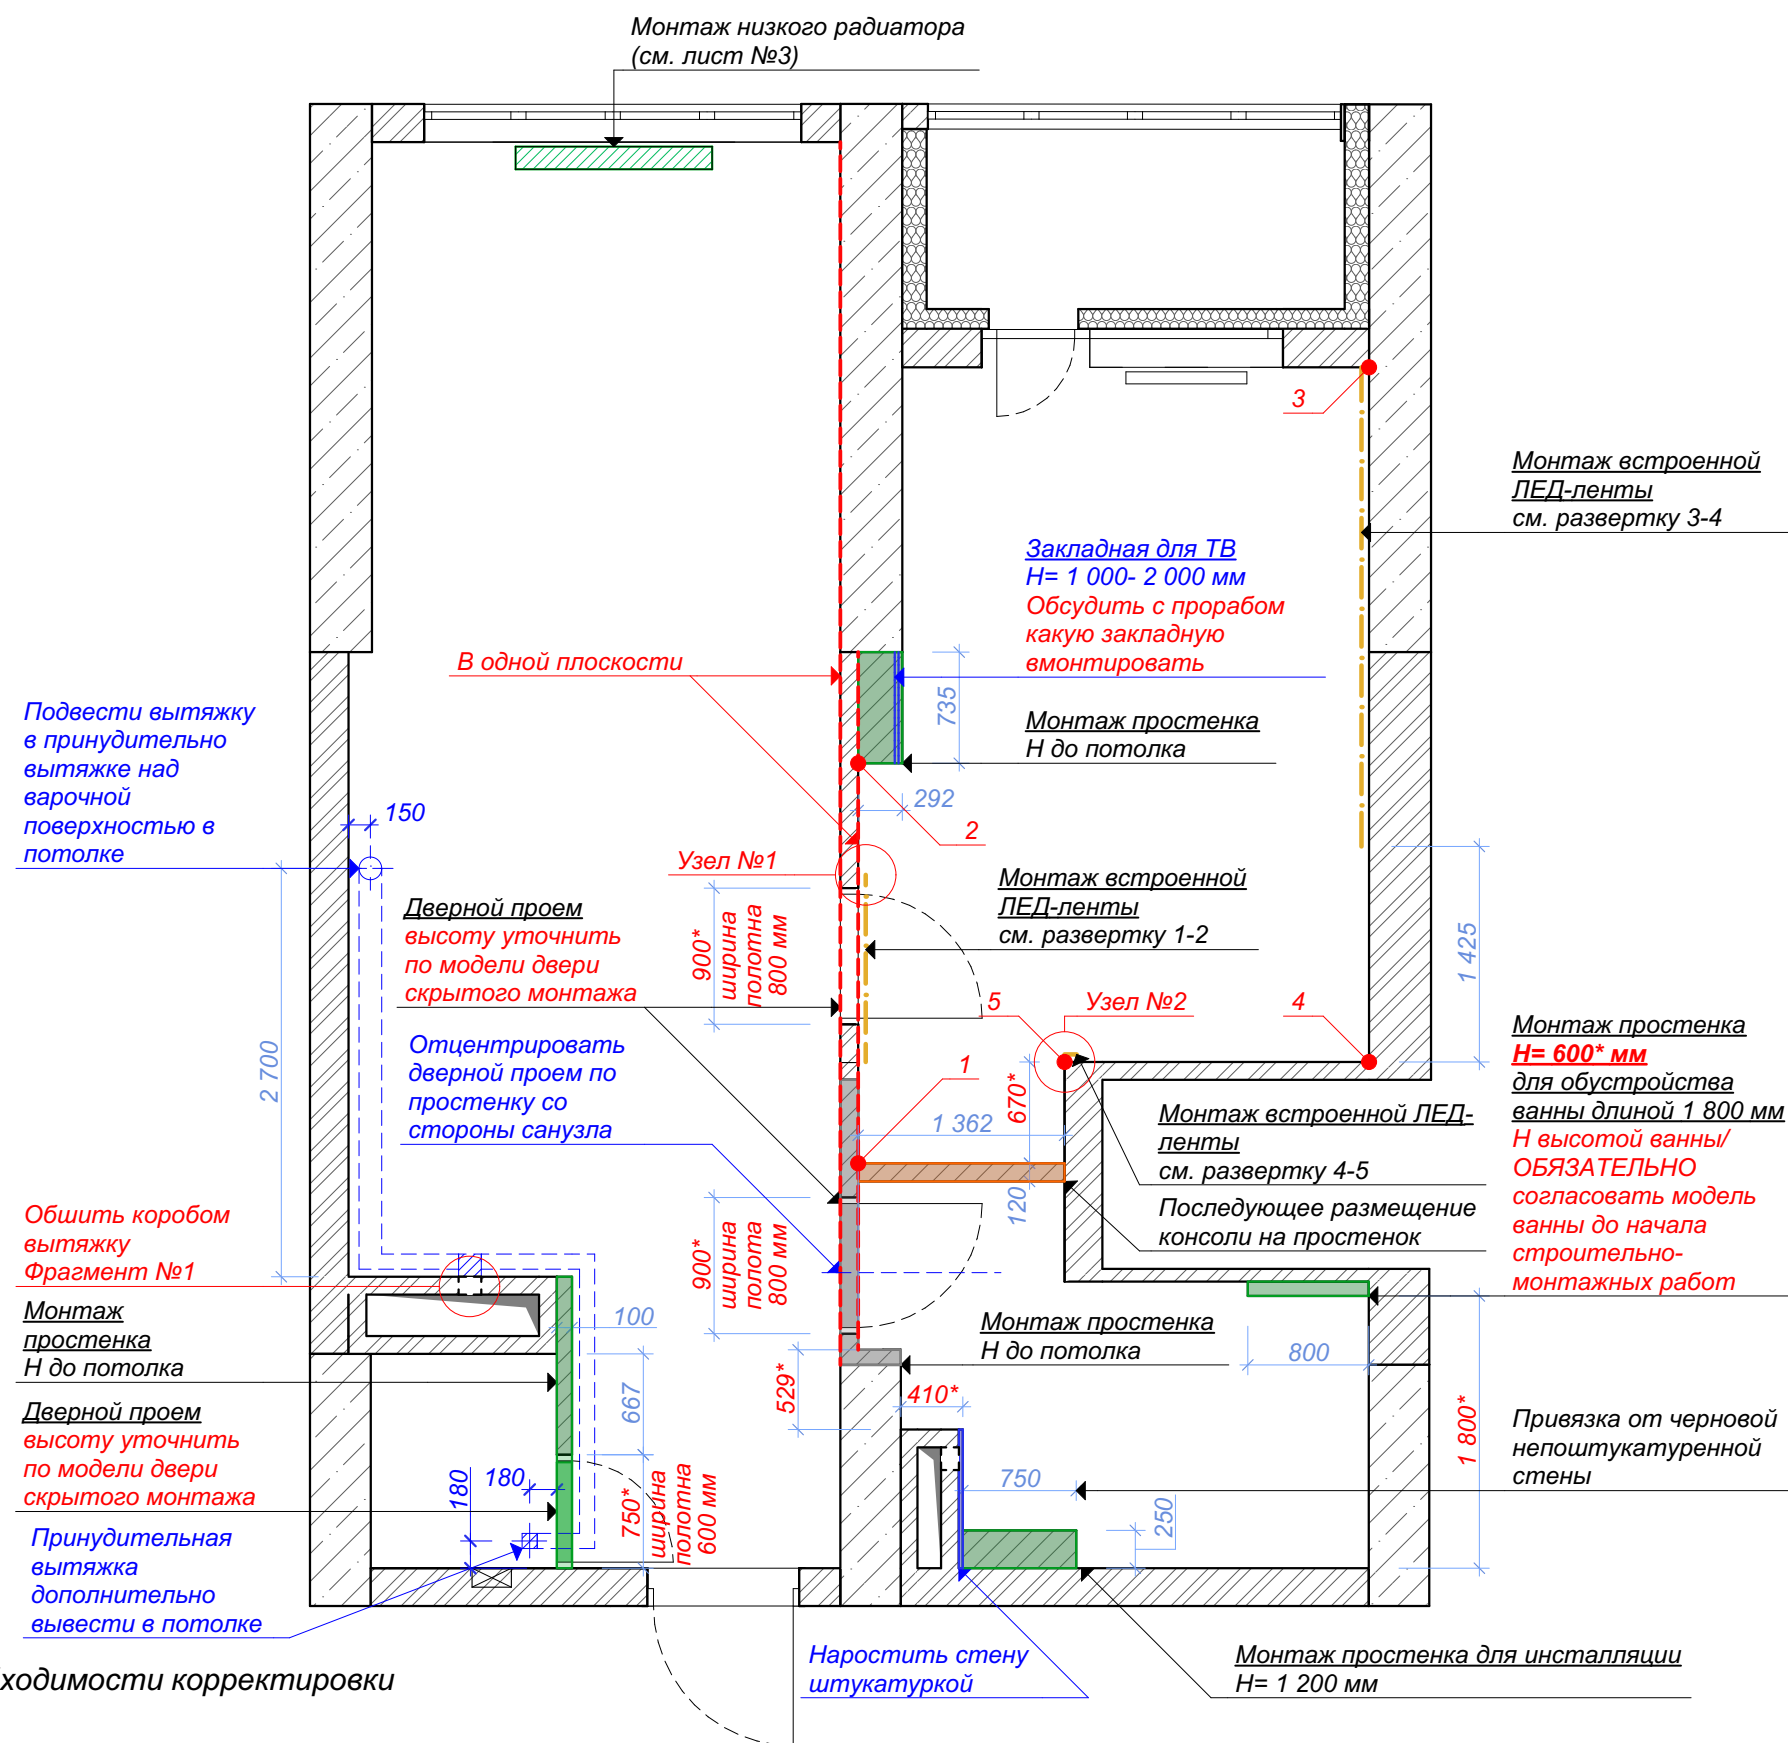


						Дизайн-проект квартиры ЖК "Виктория"		
Изм.	Кол.уч.	Лист	№Док.	Подп.	Дата		Стадия	Лист
Проектиров.		Прохорова				Дизайн-проект квартиры	Р	4
Проверил		Гоголева				План монтажных работ.		17
						NG		

В этом месте ЛЕД-лента
переходит на шкаф

Развертка 1-2

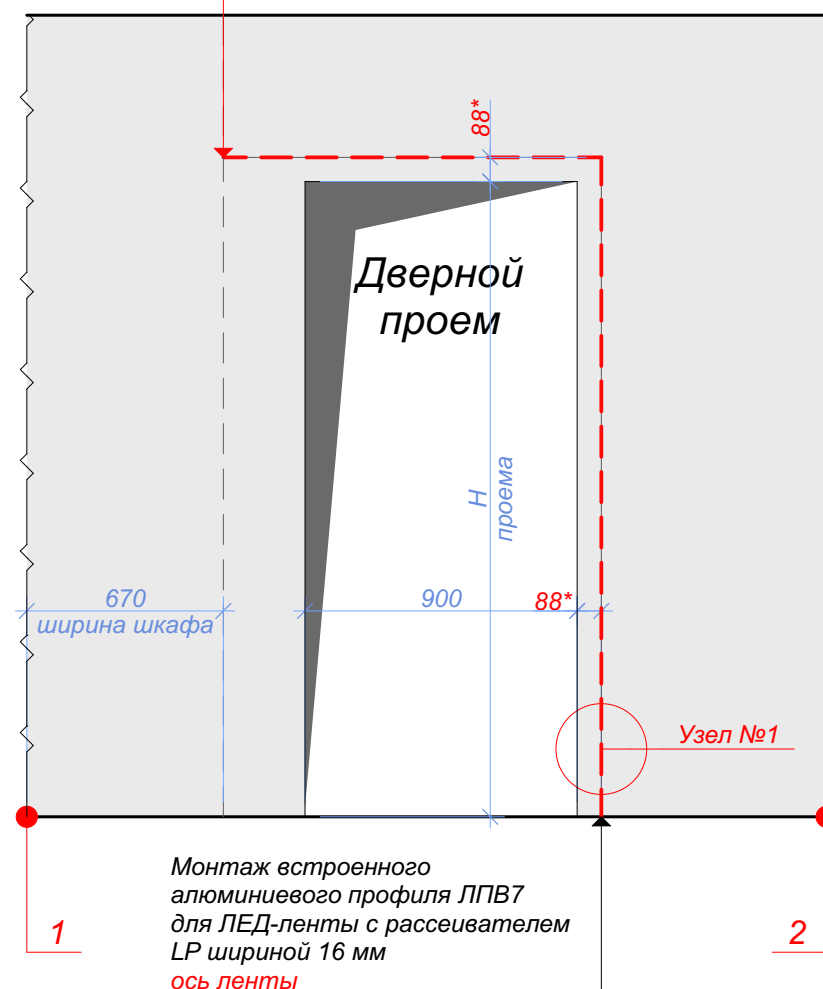


Развертка 3-4

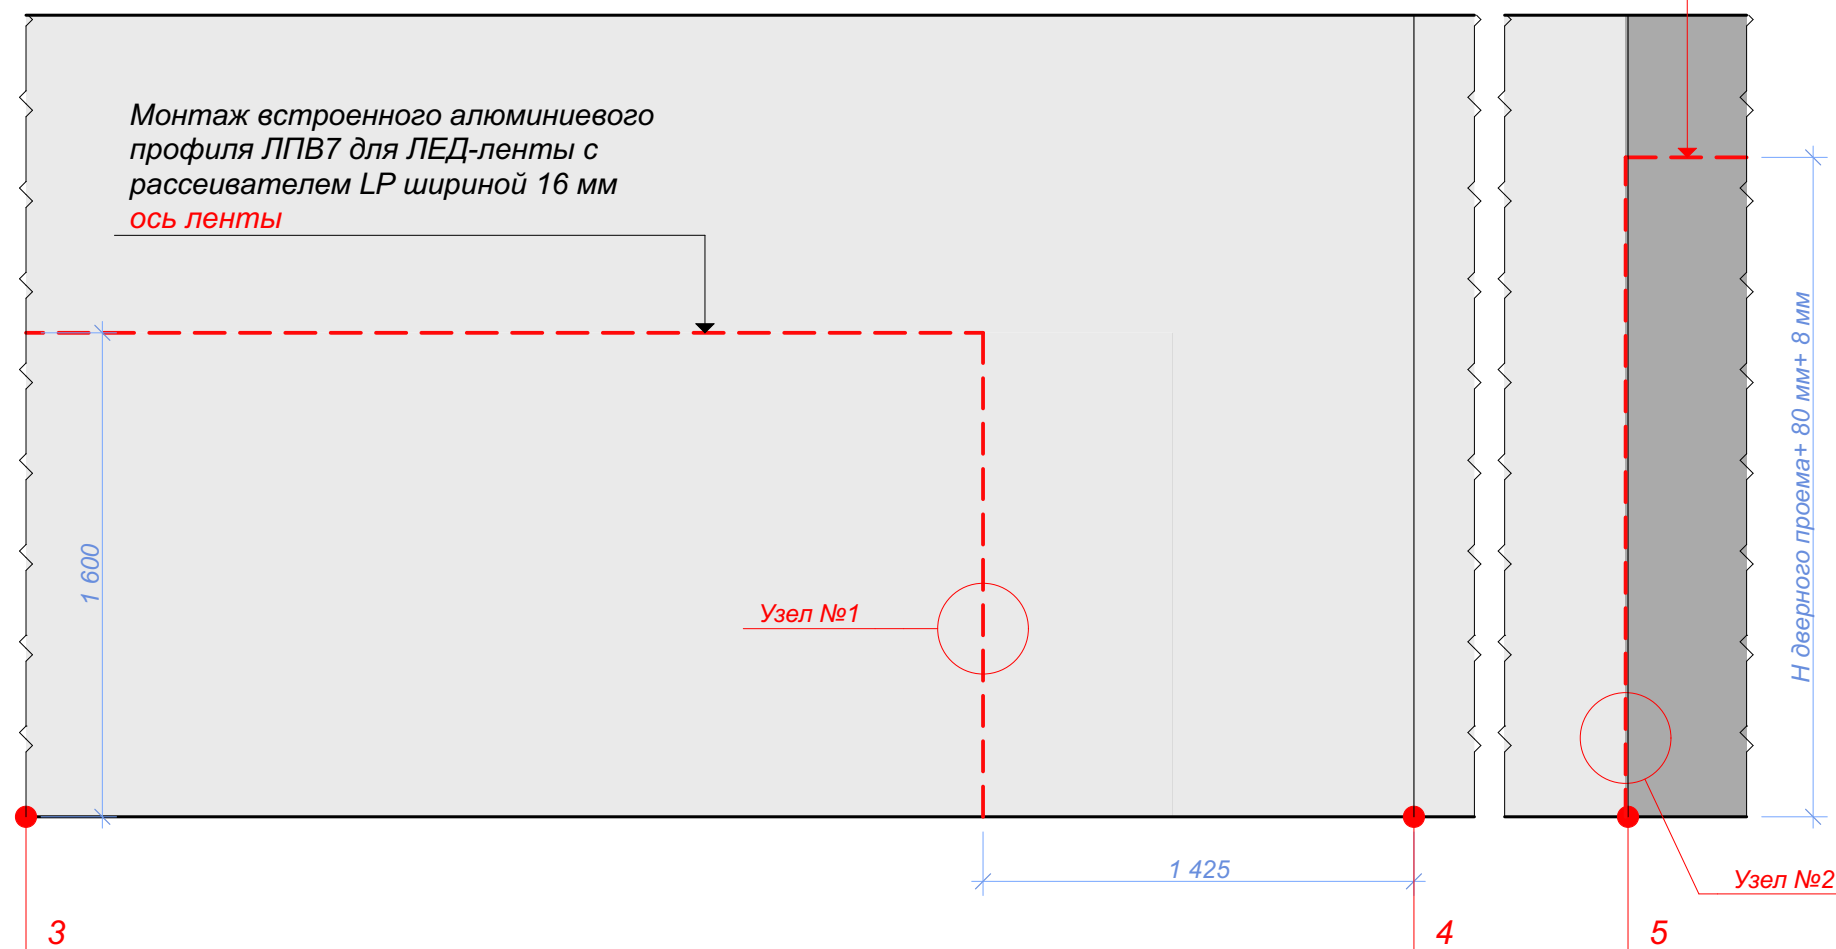


Монтаж
встроенного
алюминиевого
профиля ЛПВ7 для
ЛЕД-ленты с
рассеивателем LP
шириной 16 мм
ось ленты

Узел №1 врезной Лед-профиль

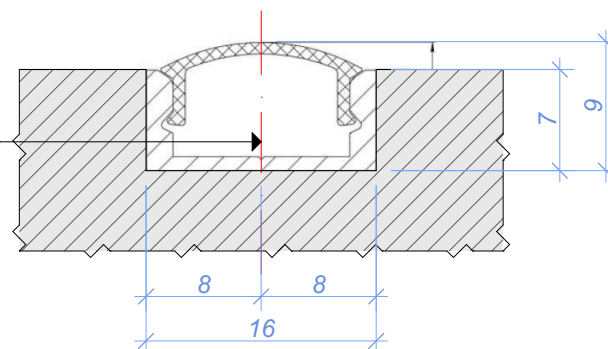

Узел №2 врезной Лед-профиль

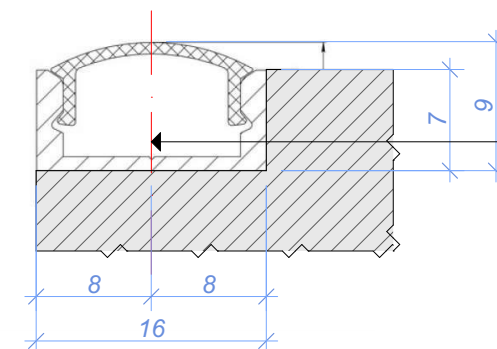


Монтаж
встроенного
алюминиевого
профиля ЛПВ7 для
ЛЕД-ленты с
рассеивателем LP
шириной 16 мм
ось ленты

Примечание

1. Данный чертеж рассматривать совместно с листом № 4.
2. Все размеры даны по черновым замерам без отделки.
3. Перед началом работ все размеры уточнить дополнительно. При необходимости корректировки согласовать с проектировщиком дополнительно.
4. 88* мм- расстояние от дверного откоса до оси ЛЕД-профиля.
5. Все высоты даны от "чистого" пола.

Дизайн-проект квартиры ЖК "Виктория"					
Изм.	Кол.уч.	Лист	№Док.	Подп.	Дата
Проектиров.	Прохорова				
Проверил	Гоголева				
Дизайн-проект квартиры					
Развертка 1-2. Развертка 3-4.					
Стадия					
Лист					
Листов					
Р					
4.1					
17					

Диван/ Встроенная радиаторная решетка
сзади дивана каркас из стоевых через которые проходит теплый воздух

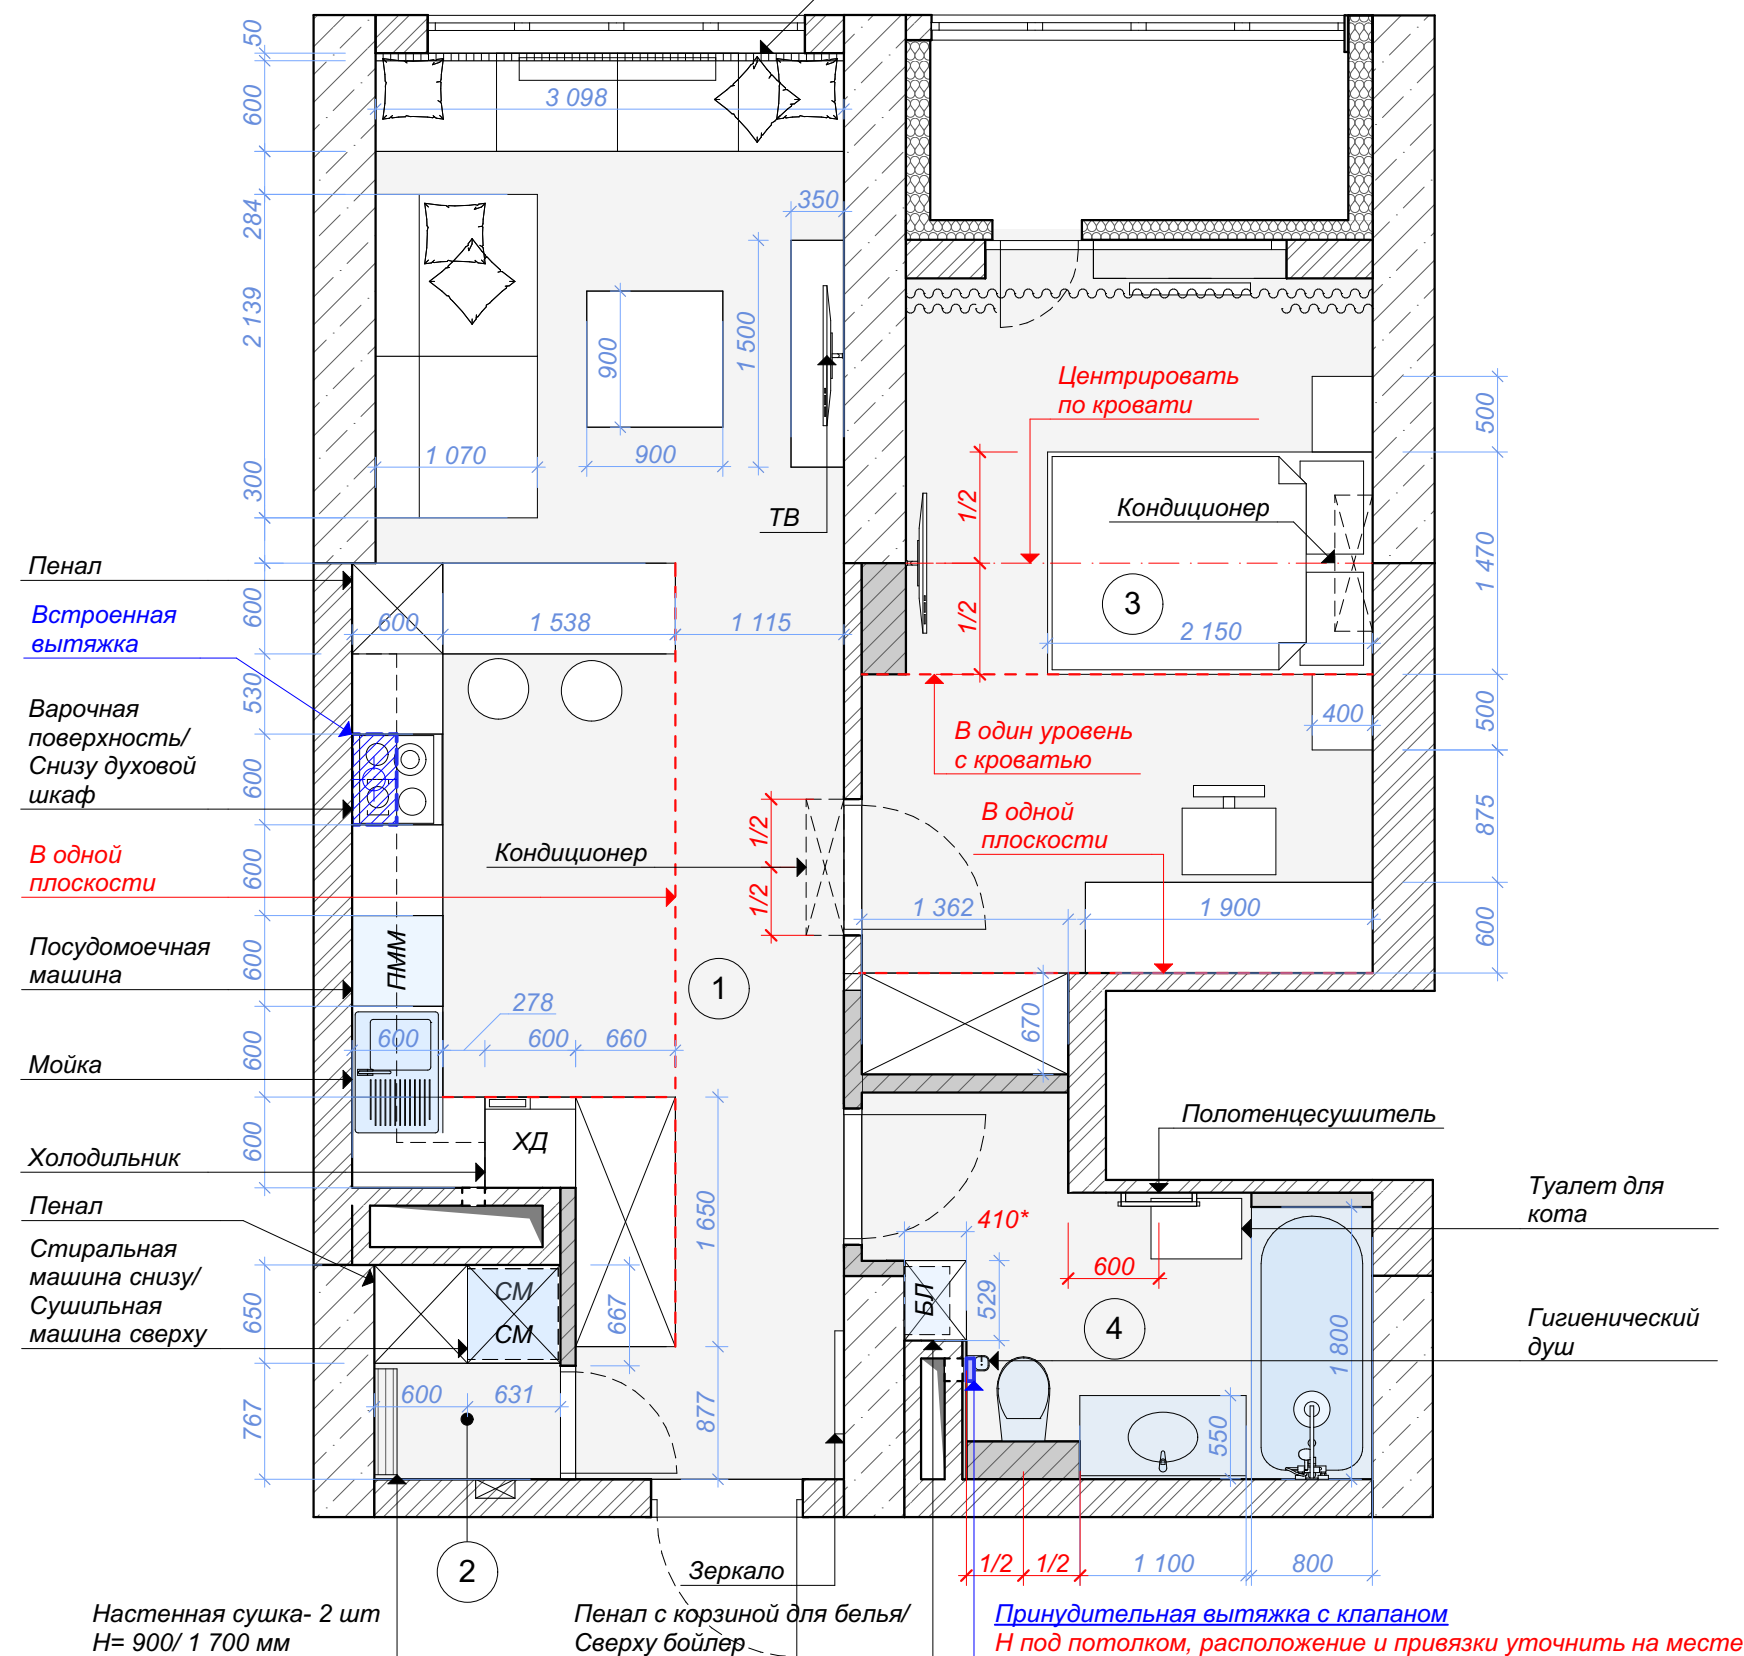

Экспликация помещений

№	Наименование	Площадь
1	Студия	27,30
2	Прачечная	1,74
3	Спальня	16,53
4	Санузел	6,33
		51,90 м²


Примечание

1. Модели и габариты мебели могут быть изменены по просьбе заказчика. При необходимости, согласовать с проектировщиком дополнительно.
2. Все размеры даны по черновым замерам без отделки.
3. Перед началом работ все размеры уточнить дополнительно. При необходимости корректировки согласовать с проектировщиком дополнительно.
- 4. 410* мм- чистовой размер.**
5. Все высоты даны от "чистого" пола.

						Дизайн-проект квартиры ЖК "Виктория"			
Изм.	Кол.уч.	Лист	№Док.	Подп.	Дата				
						Дизайн-проект квартиры	Стадия	Лист	Листов
Проектиров.	Прохорова						Р	5	17
						План расстановки оборудования и мебели.			
Проверил	Гоголева								


Узел №1

узел устройства ЛЕД-подсветке в
нише натяжного тканевого
потолка

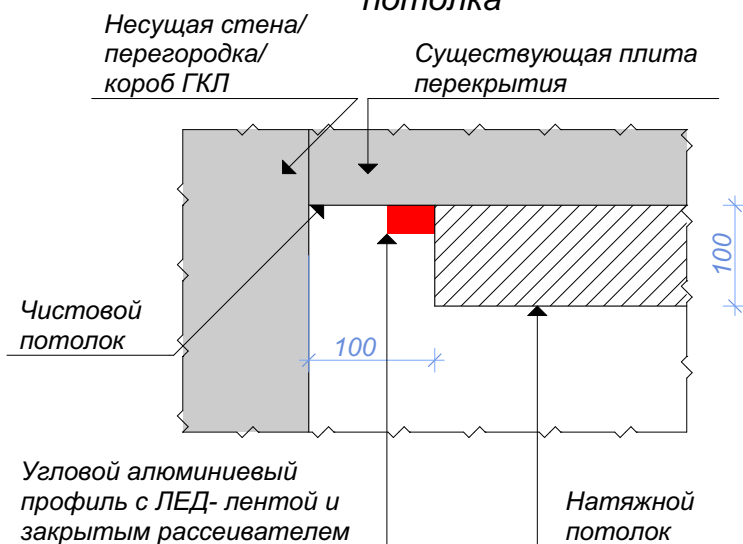


Узел №2

узел устройства ЛЕД-подсветке в
нише для штор натяжного
тканевого потолка

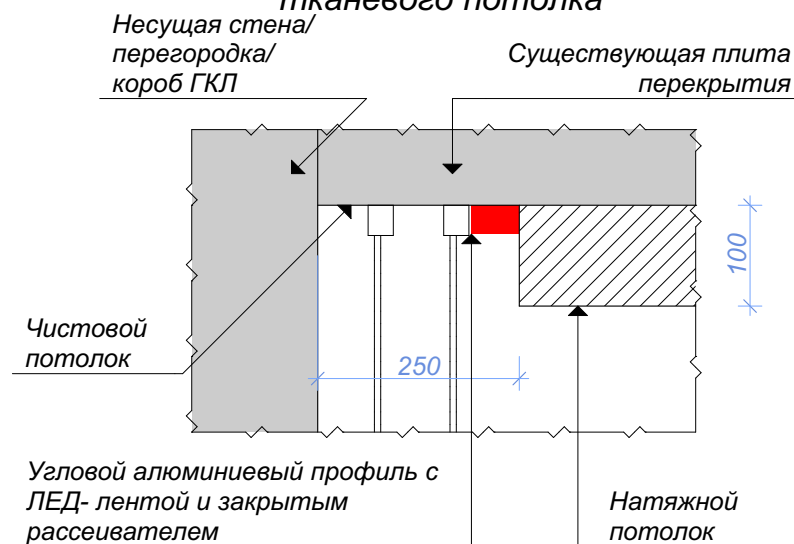


Общий схематичный вид узла натяжного потолка

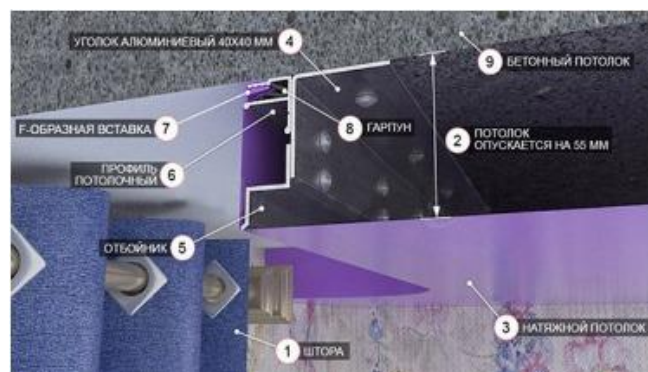


***для тканевых натяжных потолков использовать другие профиля (пластиковые). Схема дана для общего понимания вида карниза скрытого монтажа. Монтажные работы должны выполняться специалистом.**

Фрагмент №1


короб для загильзованной вытяжки

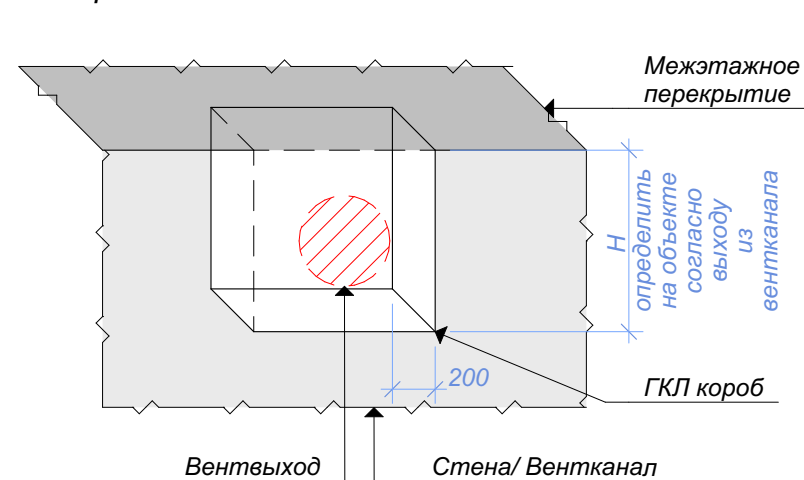


Условные обозначения

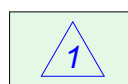

Натяжной тканевый потолок
Опуск на 100 мм, белый матовой
Проектный объем без запаса- 46,70 м²

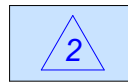


Потолок без опуски
Выровнять общий уровень штукатуркой,
покрасить белой матовой краской
Проектный объем без запаса- 2,90 м²

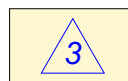

Подвесной потолок из ГКЛ
Опуск на 100 мм, покрасить белой
матовой краской
Проектный объем - 1,80 м²

Примечание

1. Данный чертеж рассматривать совместно с листом № 5, 6, 6.1, 7.
2. Все размеры даны по черновым замерам без отделки.
3. Перед началом работ все размеры уточнить дополнительно. При необходимости корректировки согласовать с проектировщиком дополнительно.
4. **600* мм** - данный размер требует уточнения на месте **ОБЯЗАТЕЛЬНО** с мебельщиком. Размеры чистовые с отделкой.

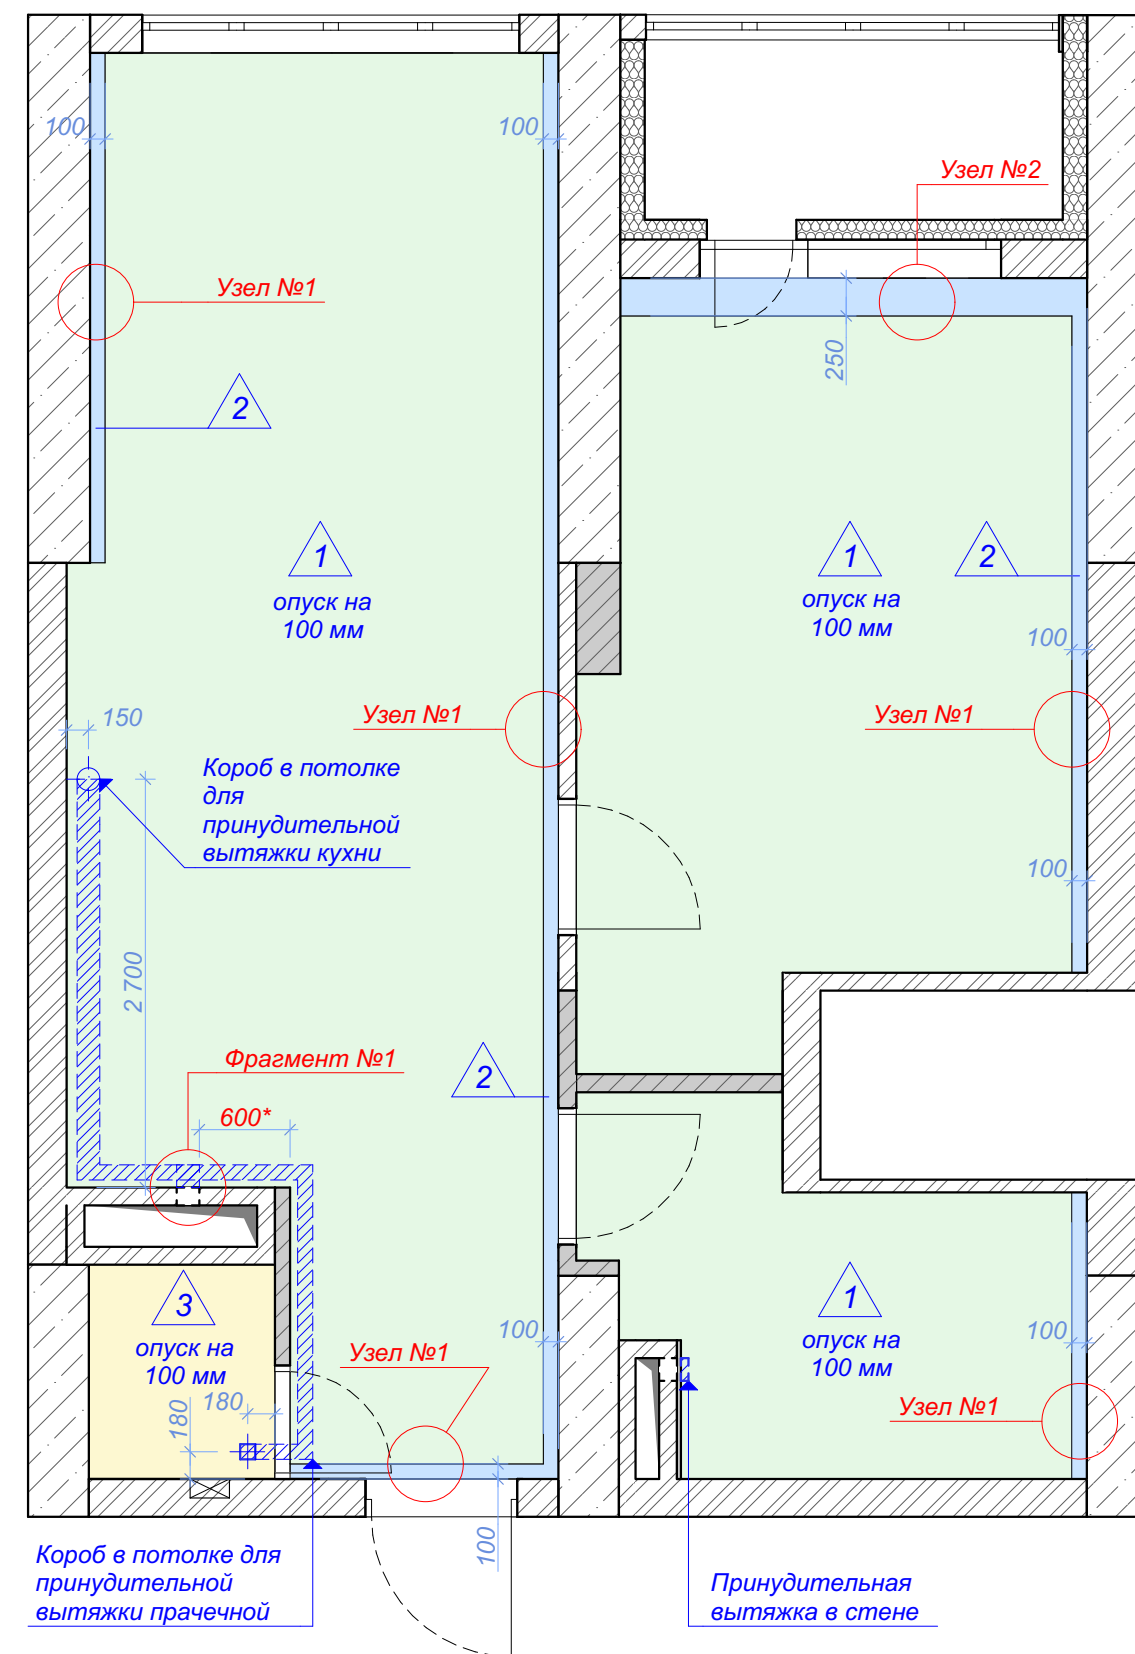


Дизайн-проект квартиры ЖК "Виктория"						Дизайн-проект квартиры		
Изм.	Кол.уч.	Лист	№Док.	Подп.	Дата	Дизайн-проект квартиры	Стадия	Лист
Проектиров.	Прохорова						Р	6
Проверил	Гоголева					План потолков.		17

Условные обозначения


- ⊗ Накладной светильник Nowodvorski 6836 EYE BLACK- 13 шт
- ⊙ Встроенный светильник Azzardo AZ0795 Расо- 8 шт
- ⊞ Встроенный светильник Azzardo AZ0802 Расо- 6 шт
- Подвесной светильник Подвесной Линейный Светильник STREAM 500- 1 шт
- Трековый светильник на шине NOWODVORSKI 78622 длина шины- 2 780 мм
- ⊕ Бра Nowodvorski 9710 Haga Graphite- 2 шт
- ⌒ Бра тип №2 Бра Ideal lux 138251 Desk- 2 шт
- - - ЛЕД-подсветка
- Электрический вывод

Примечание


- Данный чертеж рассматривать совместно с листом № 5, 6, 8, 9.
- Перед началом работ все размеры уточнить дополнительно. При необходимости корректировки согласовать с проектировщиком дополнительно.
- Все высоты даны от "чистого" пола.**

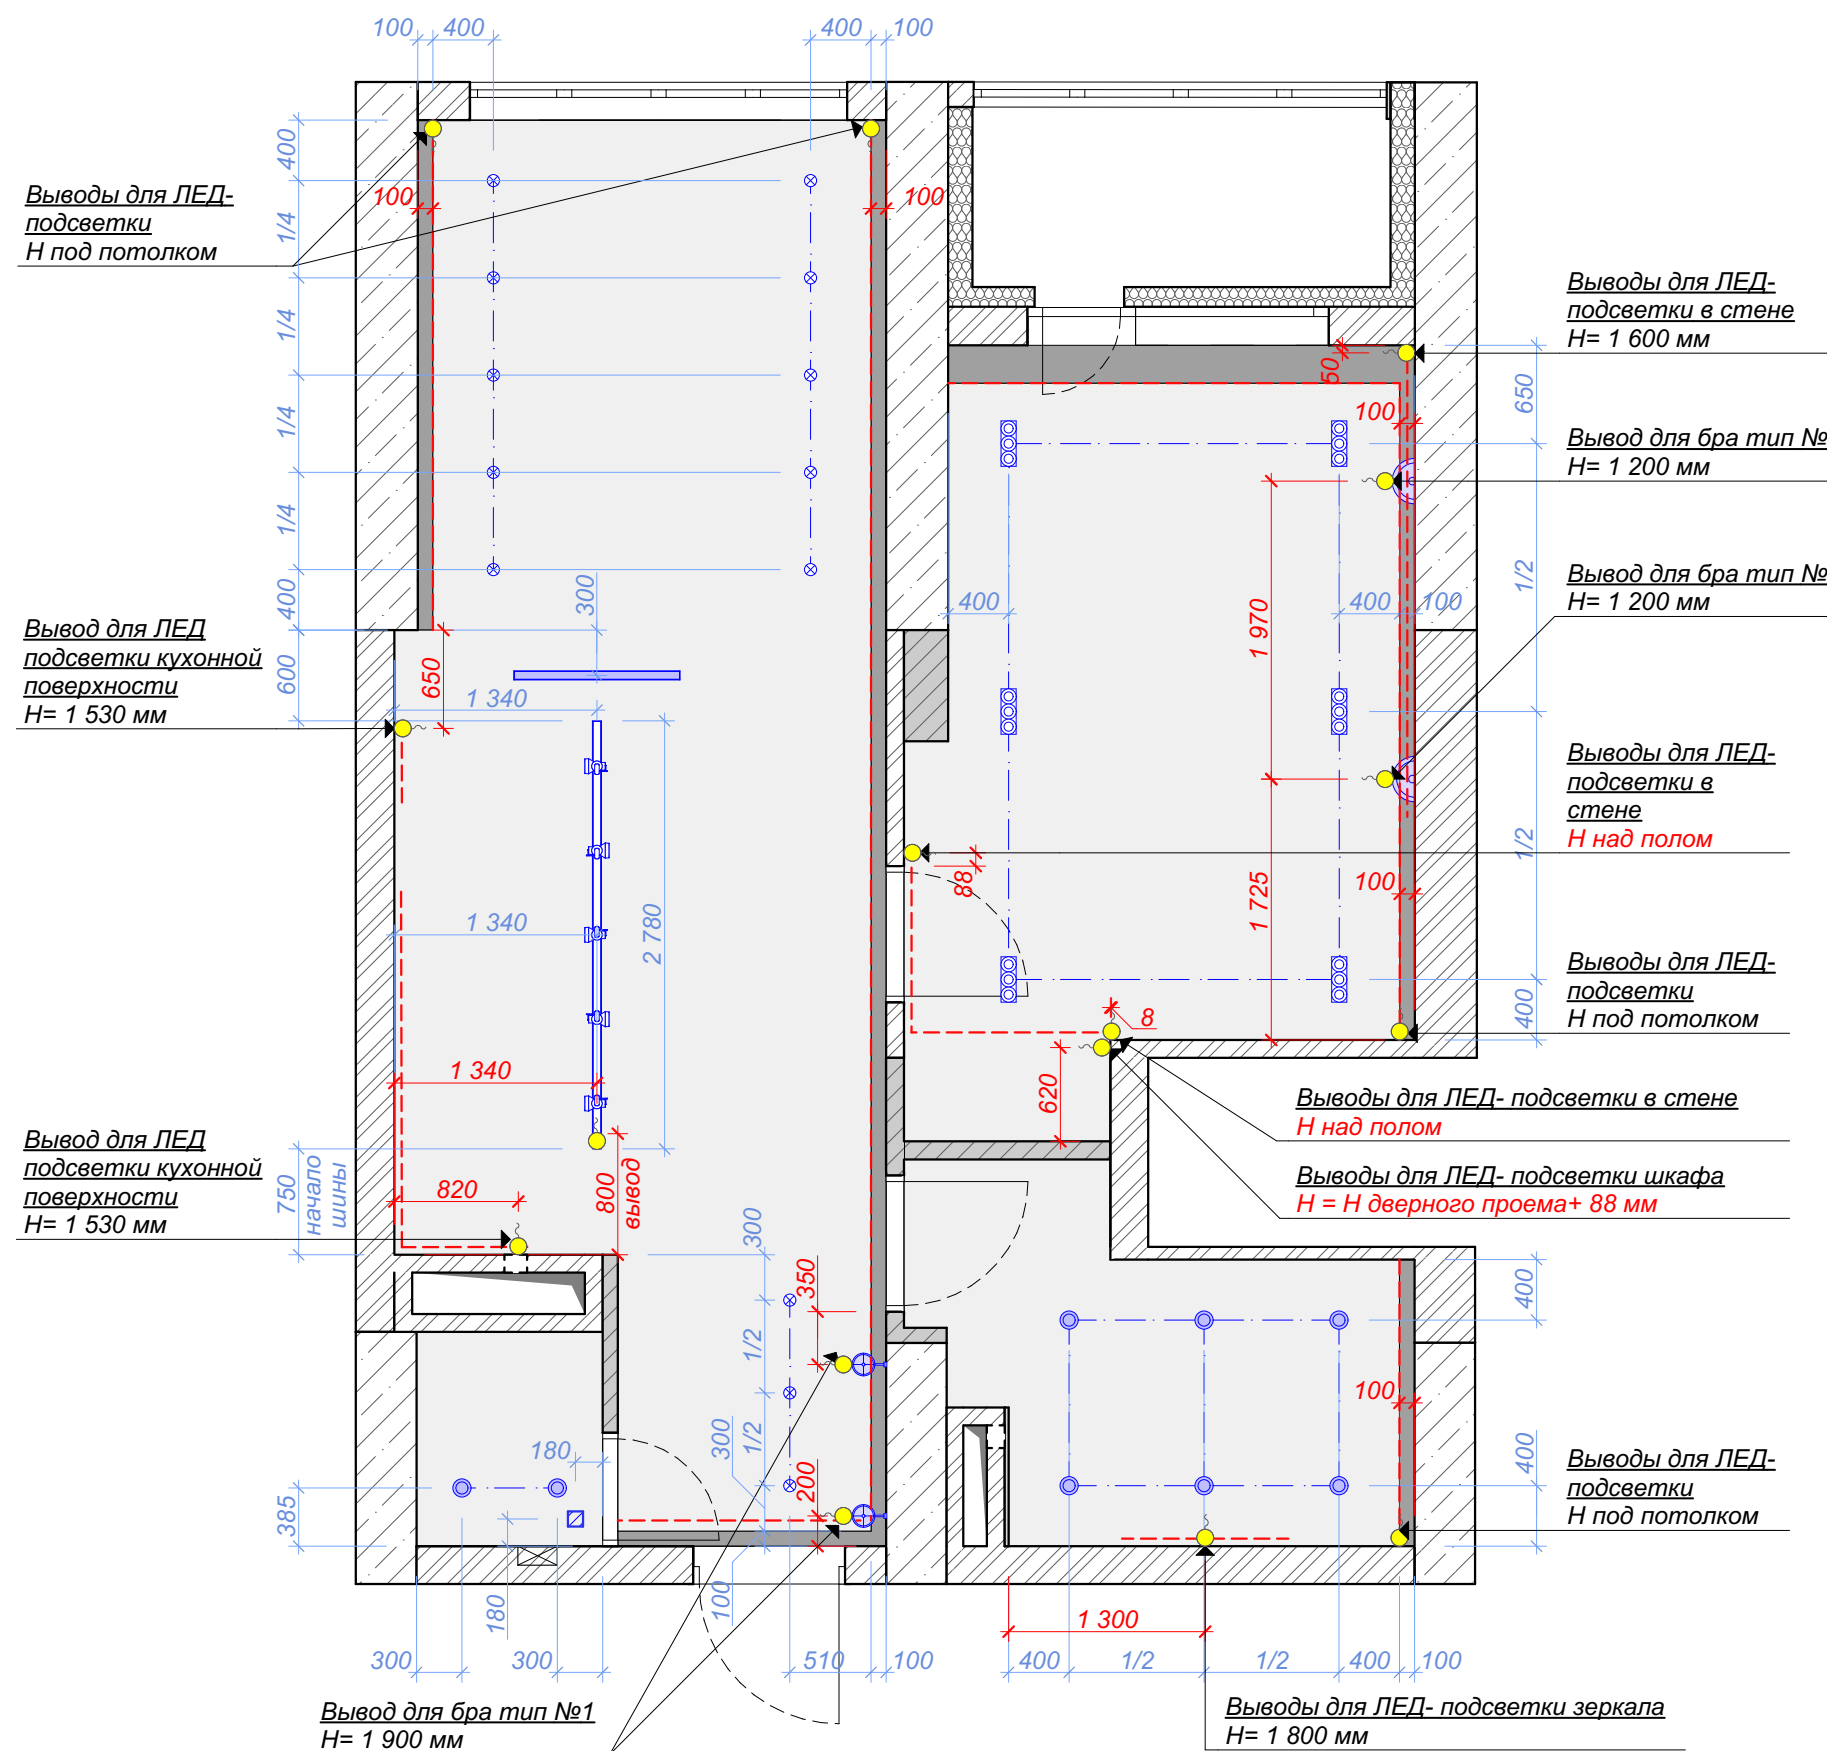

						Дизайн-проект квартиры ЖК "Виктория"			
Изм.	Кол.уч.	Лист	№Док.	Подп.	Дата	Дизайн-проект квартиры	Стадия	Лист	Листов
Проектиров.		Прохорова					Р	7	17
Проверил		Гоголева				План осветительного оборудования.		NG	

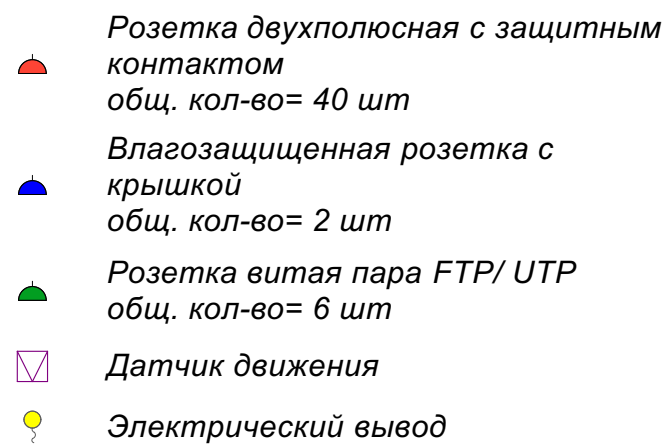

1. Данный чертеж рассматривать совместно с листом № 7, 8, 11.
2. Блоки розеток располагать горизонтально.
3. Перед началом работ все размеры уточнить дополнительно. При необходимости корректировки согласовать с проектировщиком дополнительно.
4. **Все высоты даны от "чистого" пола.**
5. **Обсудить со специалистом необходимость доп. точек доступа от Wifi- роутера.**
6. **Вывести Геркон на двери.**

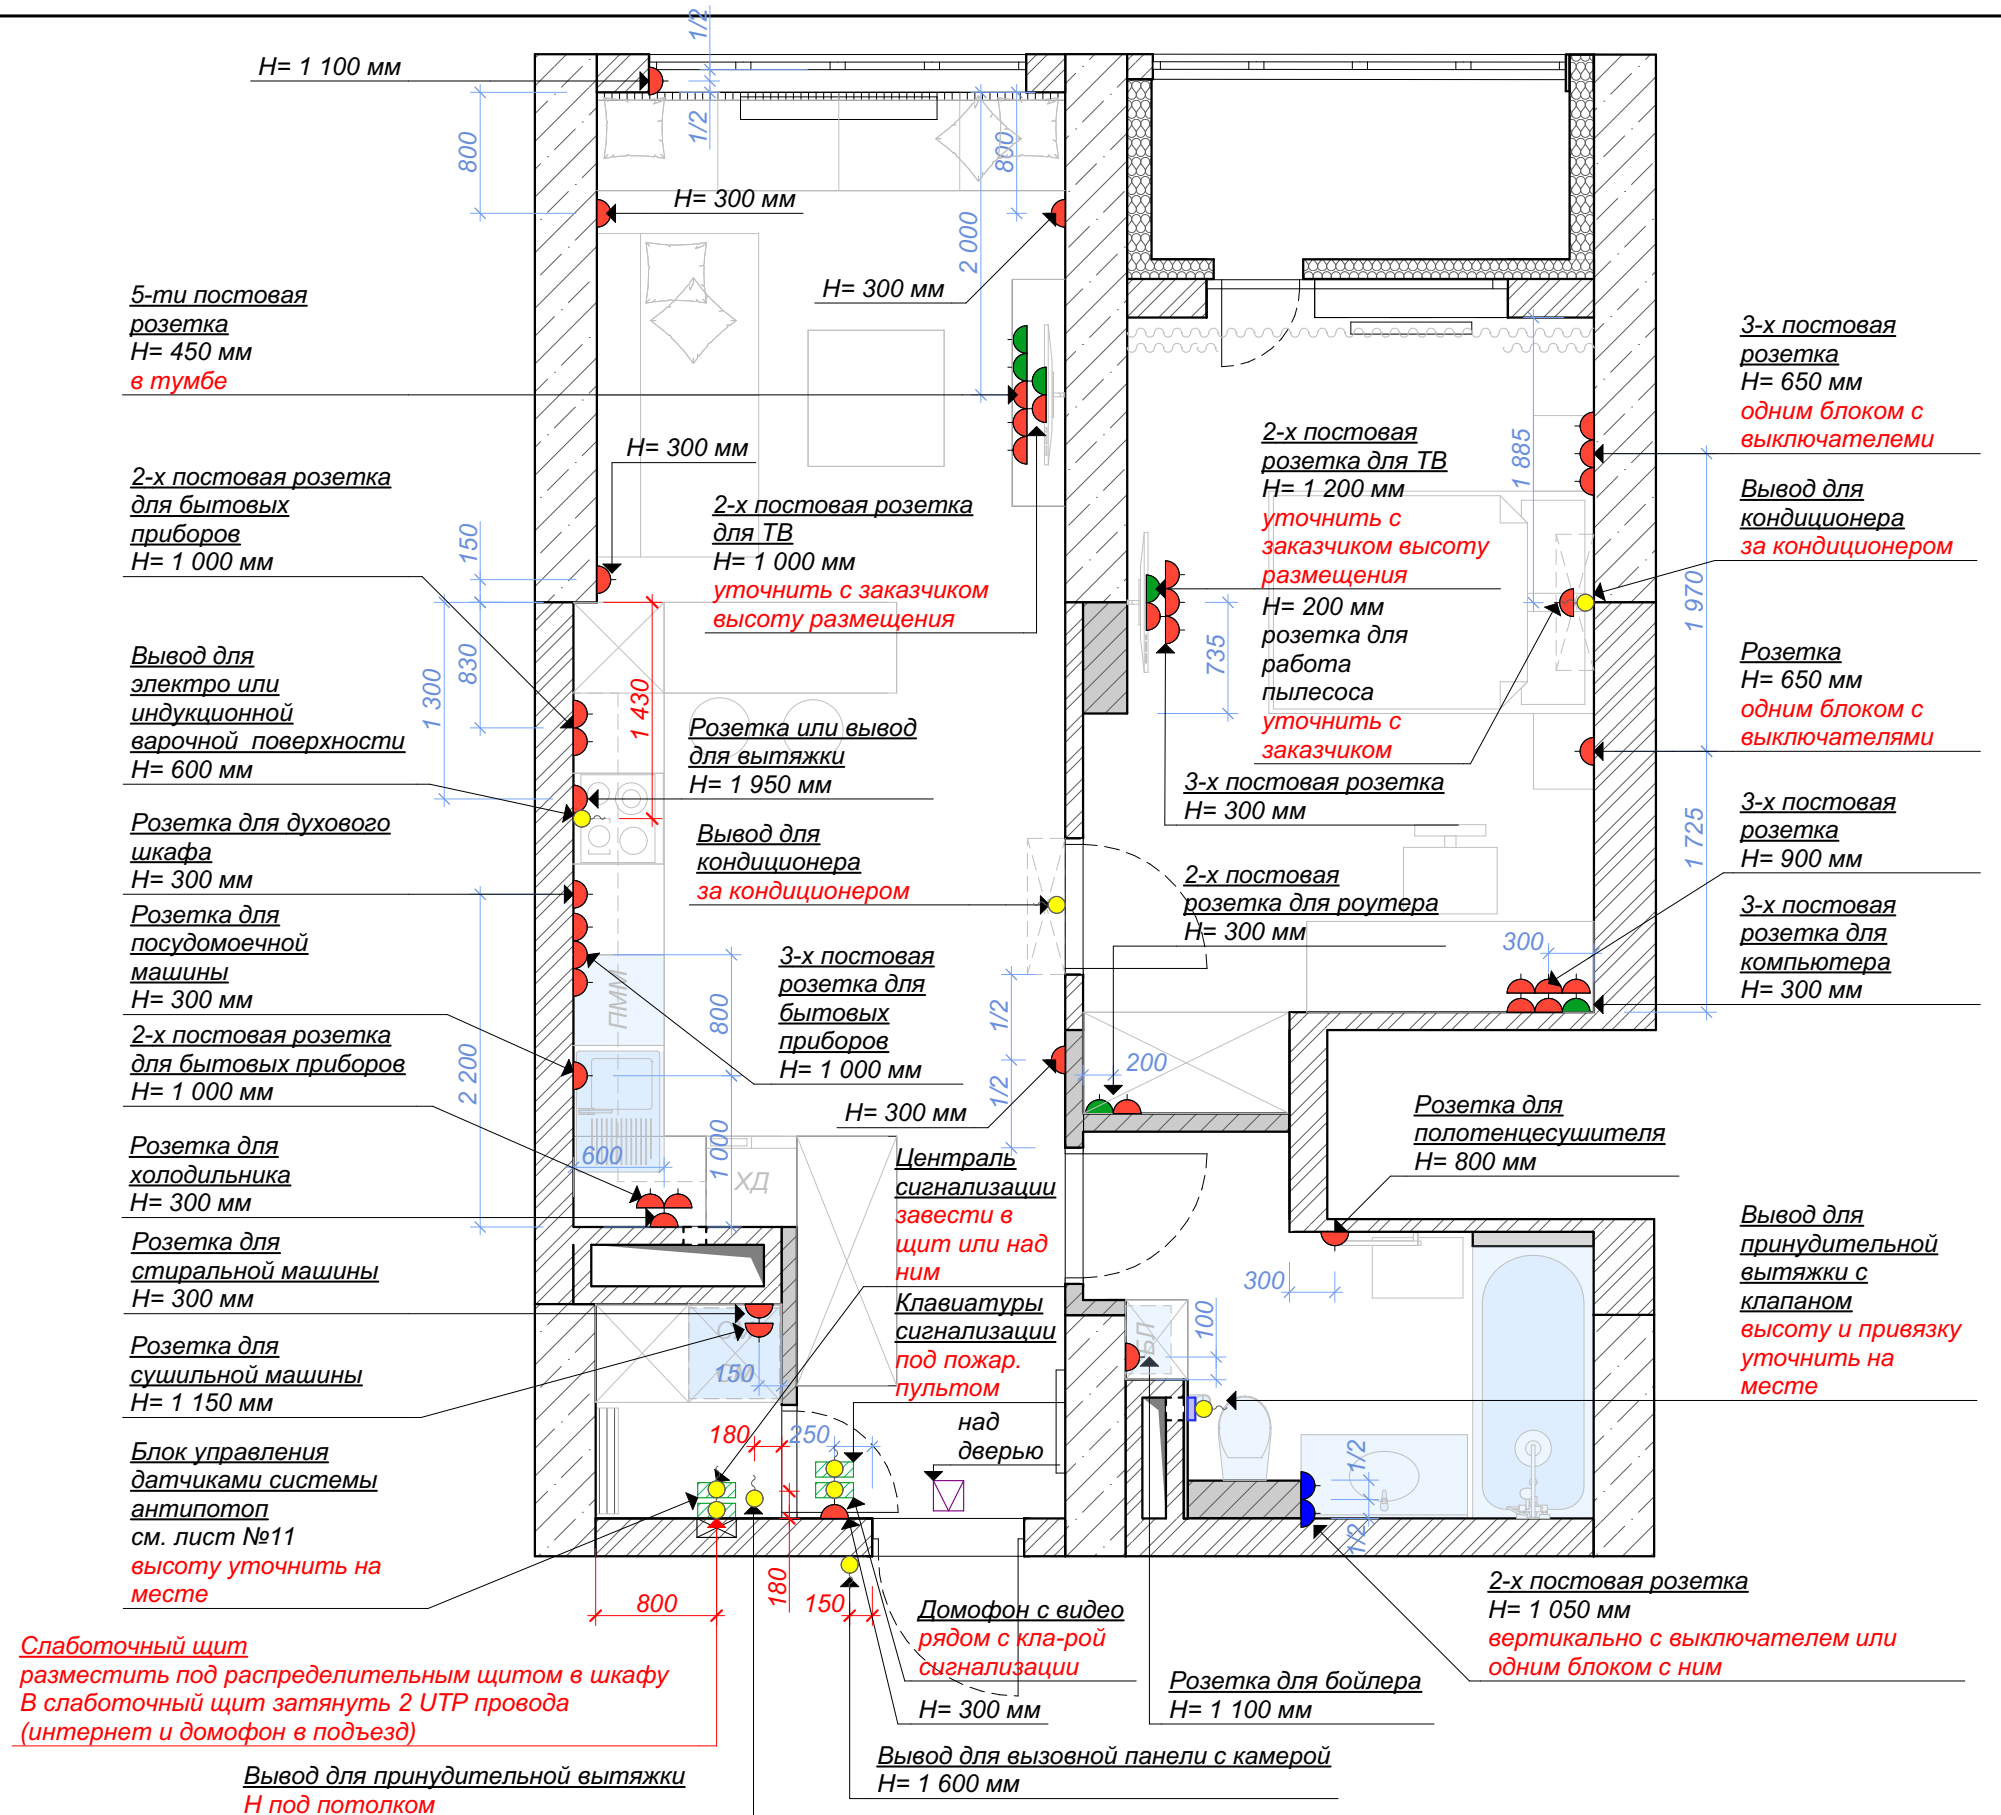


						Дизайн-проект квартиры ЖК "Виктория"				
Изм.	Кол.уч.	Лист	№Док.	Подп.	Дата					
						Дизайн-проект квартиры		Стадия	Лист	Листов
Проектиров.	Прохорова							Р	9	17
						План размещения электрофурнитуры.				
Проверил	Гоголева									

Фото №1



Демонтаж существующего радиатора/ Монтаж низкого радиатора (см. фото), высота от пола до верха радиатора = 260 мм не выше!

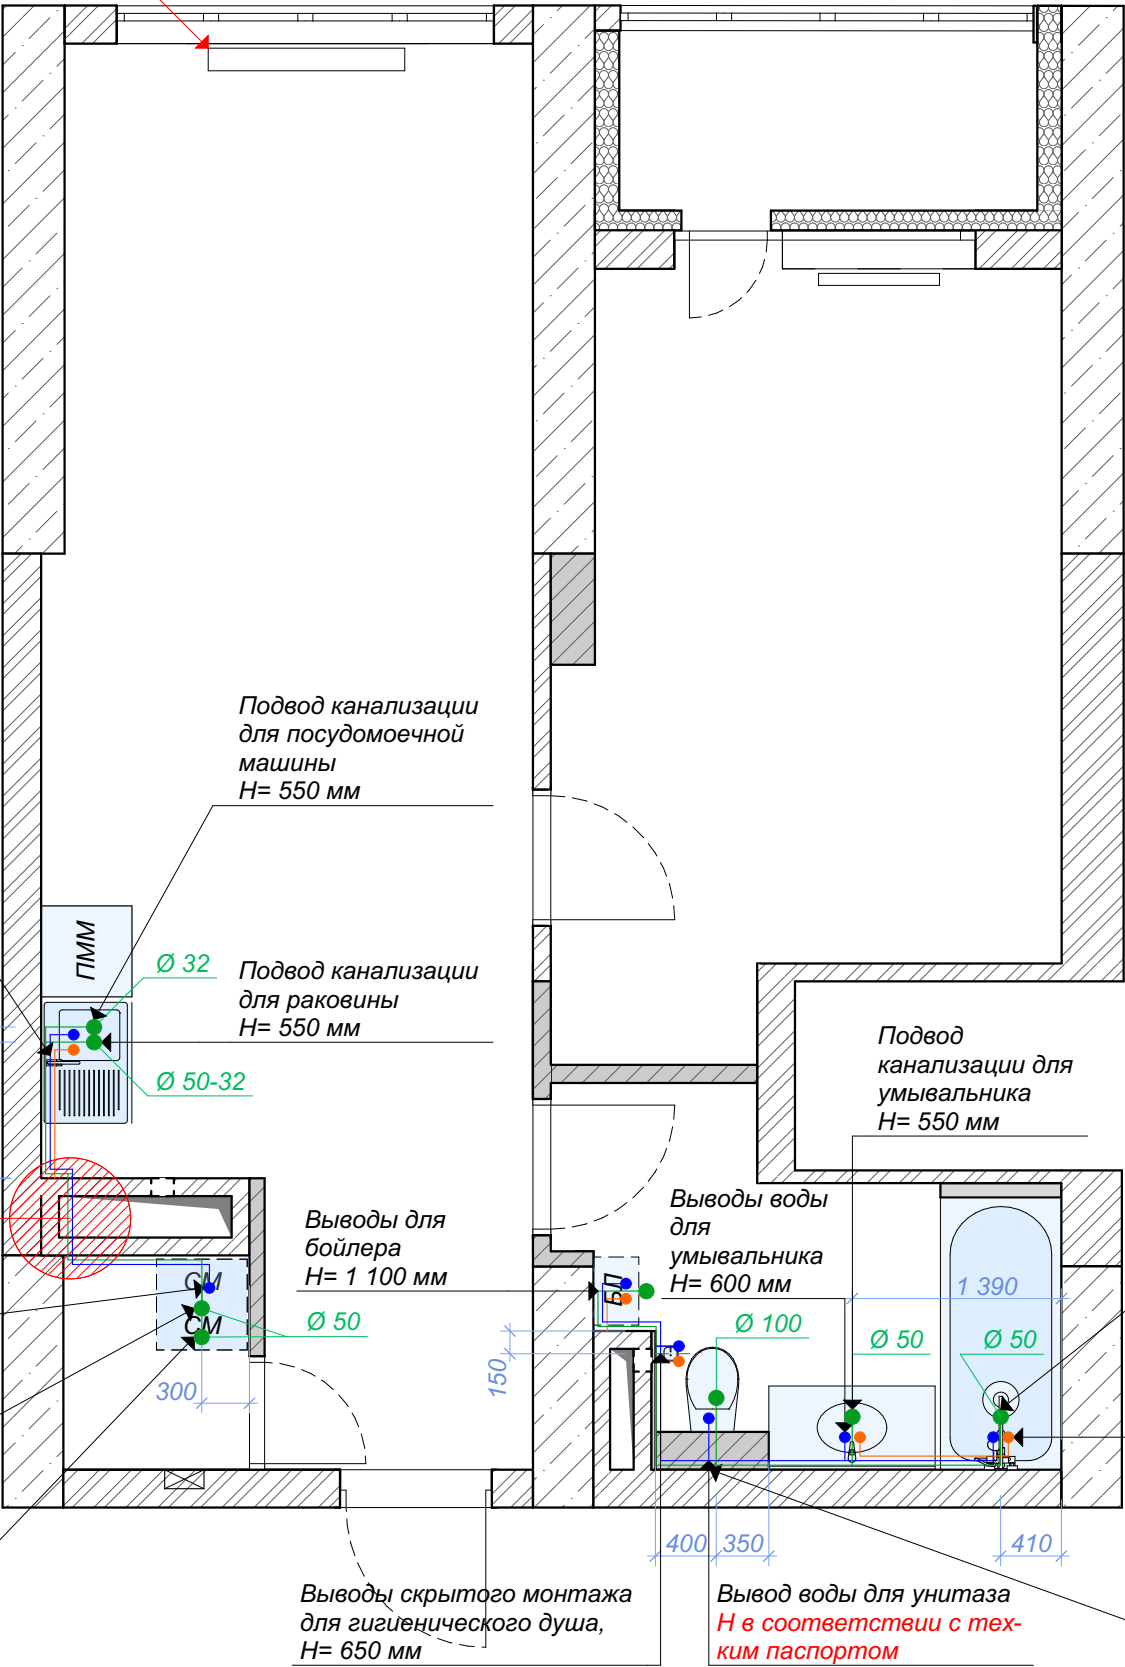

Тройник вывода воды для раковины+ посудомоечной машины H= 600 мм

Подвод канализации для посудомоечной машины H= 550 мм

ОБЯЗАТЕЛЬНО на месте выяснить, можно ли провести коммуникации в этих сенах. Если да- делать подводы через них (штриховое обозначение). Если нет- ведем по периметру вентканала.

1 000
900

Подвод канализации для раковины H= 550 мм

Подвод канализации для унитазов H= 550 мм

Подвод канализации для ванны в соответствии с тех-ким паспортом

Выводы воды для стиральной машины H= 600 мм

Выводы для бойлера H= 1 100 мм

Выводы воды для унитазов H= 600 мм

Выводы воды для ручного душа H= 850 мм

Подвод канализации для стиральной машины H= 550 мм

Подвод канализации для сушильной машины H= 1 400 мм

Выводы скрытого монтажа для гигиенического душа, H= 650 мм

Вывод воды для унитаза H в соответствии с тех-ким паспортом

Подвод канализации для унитаза H в соответствии с тех-ким паспортом

Условные обозначения

- холодное водоснабжение
- горячее водоснабжение
- канализационная трасса
- выход холодной воды (устанавливать отсекающий кран)
- выход горячей воды (устанавливать отсекающий кран)
- выход канализации

Примечание

- Данный чертеж рассматривать совместно с листом № 4, 5.
- Все подключения сантехнических приборов выполнить согласно паспортов приборов.
- Перед началом работ все размеры уточнить дополнительно. При необходимости корректировки согласовать с проектировщиком дополнительно.
- Сантехник должен просчитать размер радиатора согласно площади помещений.
- Все высоты даны от "чистого" пола.


						Дизайн-проект квартиры ЖК "Виктория"			
Изм.	Кол.уч.	Лист	№Док.	Подп.	Дата				
Проектиров.		Прохорова				Дизайн-проект квартиры	Стадия	Лист	Листов
							Р	10	17
Проверил		Гоголева				План сантехнического оборудования.			

Условные обозначения

-  Теплый пол электр. мат
Проектный объем без запаса- 29,30 м²
-  - терморегулятор теплого пола- 3 шт
-  - датчики системы антипотоп- 5 шт
-  - внутренний блок кондиционера- 2 шт

Примечание

1. Данный чертеж рассматривать совместно с листом № 5, 8.
2. Перед началом работ все размеры уточнить дополнительно. При необходимости корректировки согласовать с проектировщиком дополнительно.
3. Особенности монтажа и размещения системы антипотоп уточнить дополнительно со специалистом.
4. Все высоты даны от "чистого" пола.

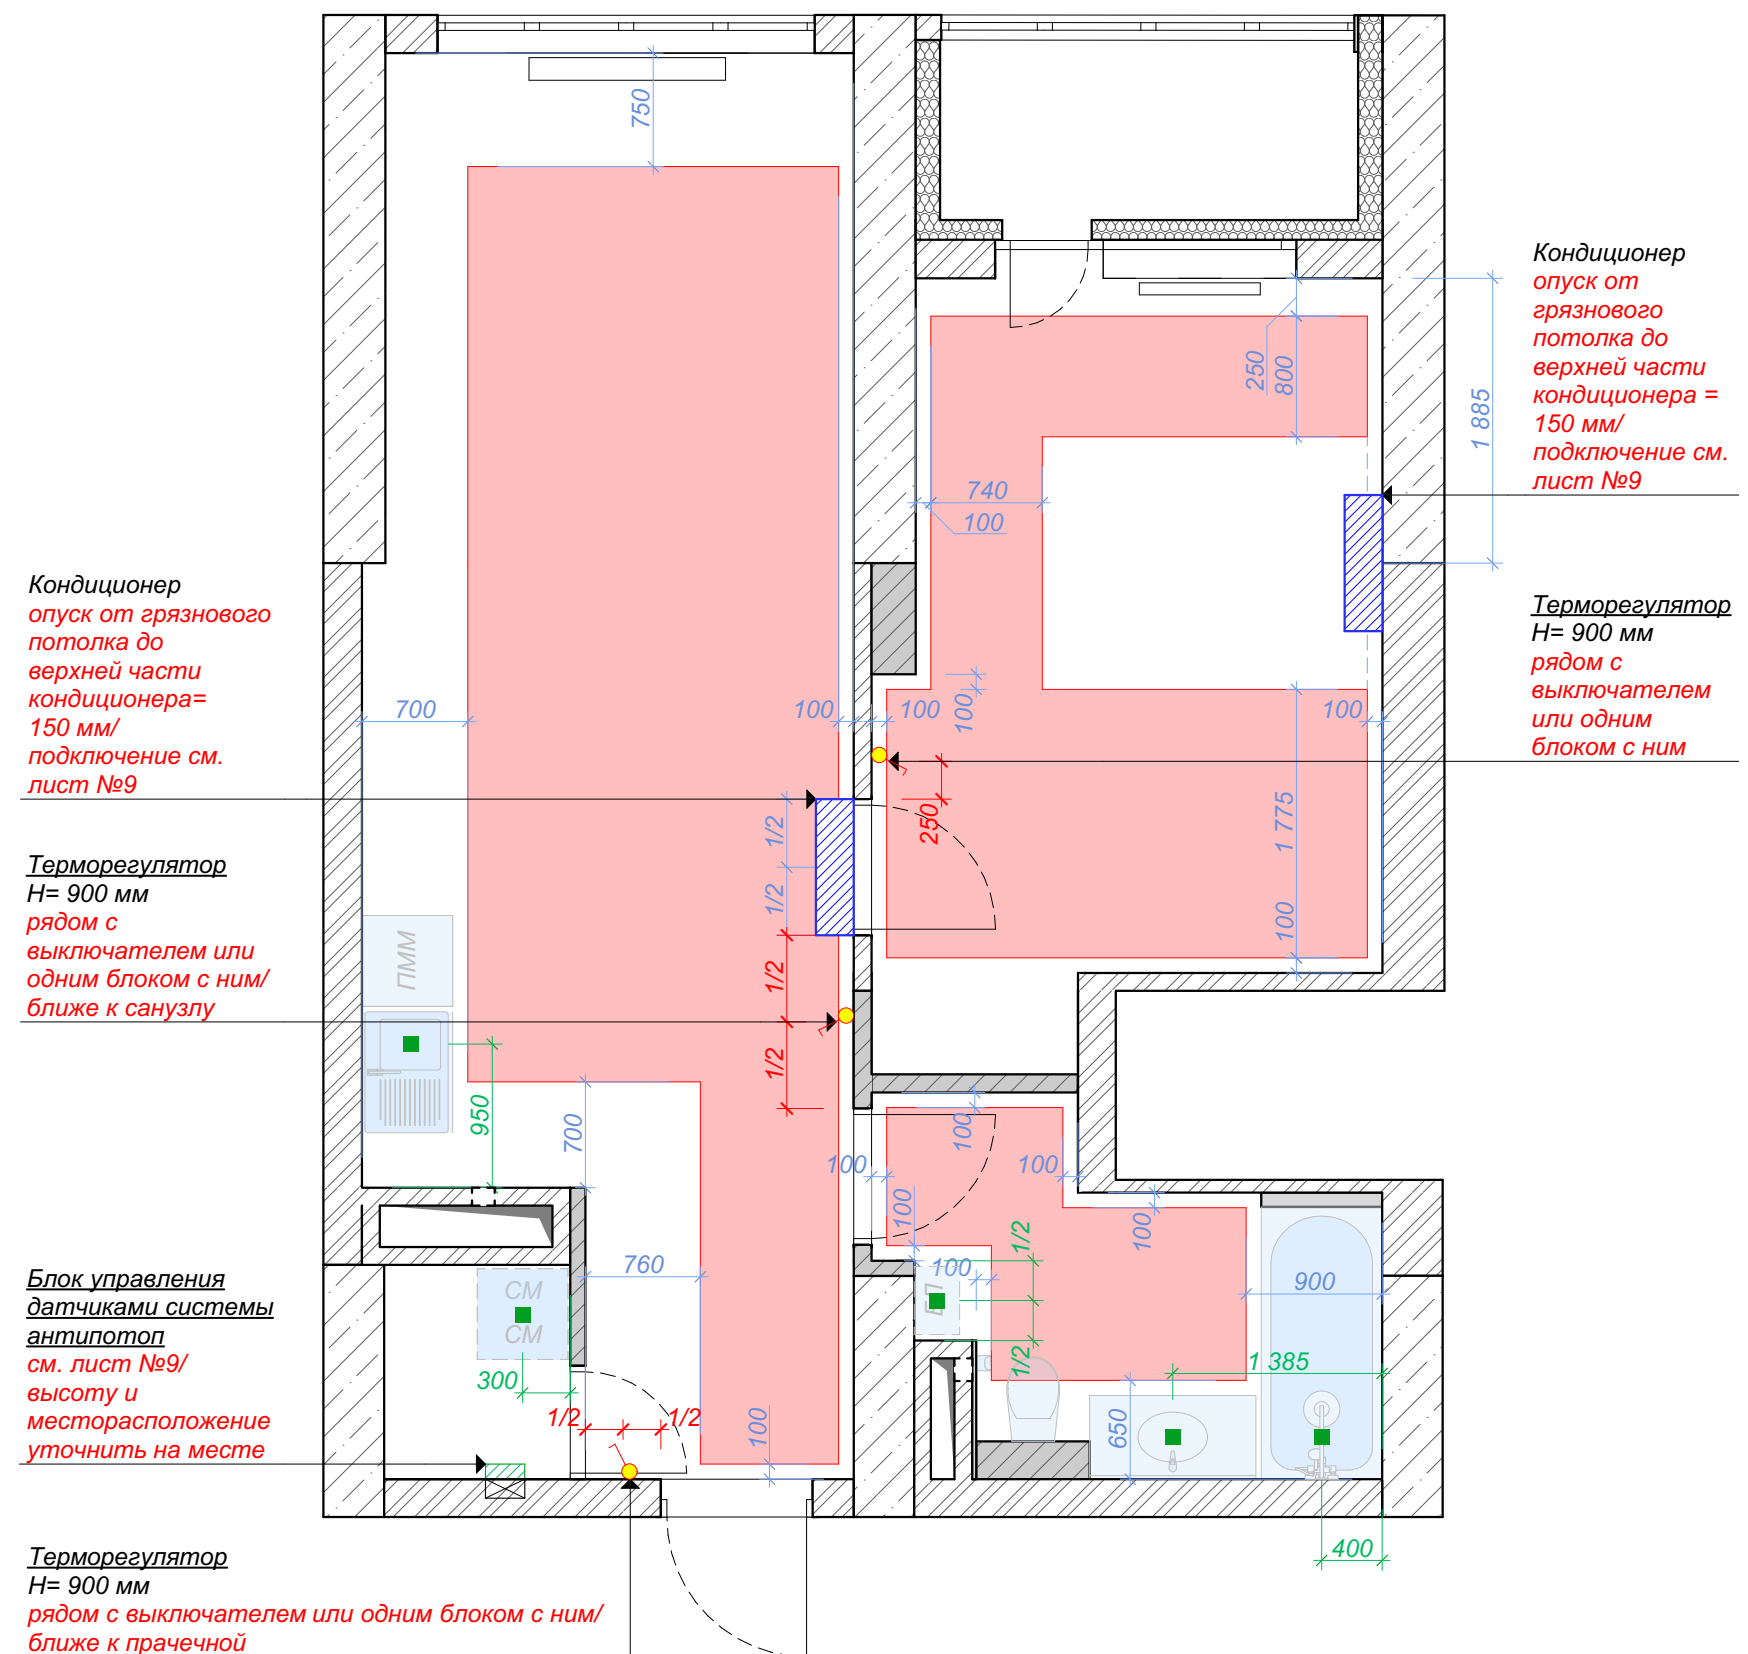


						Дизайн-проект квартиры ЖК "Виктория"			
Изм.	Кол.уч.	Лист	№Док.	Подп.	Дата				
						Дизайн-проект квартиры	Стадия	Лист	Листов
Проектиров.	Прохорова						Р	11	17
						План размещения датчиков системы антипотоп. План размещения внутренних блоков кондиционеров. План размещения теплого пола.			
Проверил	Гоголева								

Ведомость отделки полов

Тип пола	Наименование	Образец цветового решения	Кол-во, ед.изм., +10% запаса	Примечание
1	Виниловый пол		45,30 м ² данное покрытие так же используется для облицовки стен, общий объем указан в ведомости отделки лист №14.1	1. Виниловый пол 2. Подложка (при необх-ти) 3. Нивелирмасса 4. Стяжка 5. Шумоизоляция 6. Сущ.плита перекрытия
2	Керамогранит CERRAD PODLOGA CORTONE MARRONE RECT		8,10 м ² данная плитка так же используется для облицовки стен, общий объем указан в ведомости отделки лист №14.1	1. Керамогранит 2. Плиточный клей 3. Нивелирмасса 4. Стяжка 5. Шумоизоляция 6. Сущ.плита перекрытия
3	Плитка под виниловое покрытие или виниловое покрытие		1,90 м ²	1. Виниловый пол/ плитка 2. Подложка (при необх-ти)/ плиточный клей 3. Нивелирмасса 4. Стяжка 5. Шумоизоляция 6. Сущ.плита перекрытия

Условные обозначения

- 

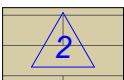Виниловое покрытие
Цвет и фактуру подобрать по факту
Проектный объем без запаса- 43,50 м²
данная покрытие так же используется для облицовки стен, общий объем- 50,60 м²
- 

Керамогранит
CERRAD PODLOGA CORTONE MARRONE RECT, 193x 1 202 мм
Проектный объем без запаса- 8,10 м²
данная покрытие так же используется для облицовки стен, общий объем- 13,20 м²
- 


Плитка под виниловое покрытие или виниловое покрытие
Цвет и фактуру подобрать по факту
Проектный объем без запаса- 1,90 м²

- 

Плинтус
Прямоугольный МДФ, серый цвет, Н=70 мм
Проектный объем без запаса- 12,30 м пог
- 

Плинтус
Прямоугольный МДФ, белый цвет, Н=70 мм
Проектный объем без запаса- 12,60 м пог
- 

Плинтус
Прямоугольный МДФ, черный цвет, Н=70 мм
Проектный объем без запаса- 3,70 м пог
-

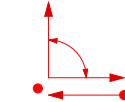
Переходной шов (пробка или силиконовый шов)
- 

Начало и направление укладки плитки/ламината
- 

Тип пола

Примечание

1. Данный чертеж рассматривать совместно с листом №5.
2. 1 050*/ 650*/ 670* мм - данный размер требует уточнени ОБЯЗАТЕЛЬНО с мебельщиком.
3. Раскладку напольного покрытия уточнить по факту.
4. Все размеры даны по черновым замерам без отделки.
5. Перед началом работ все размеры уточнить дополнительно. При необходимости корректировки согласовать с проектировщиком дополнительно.

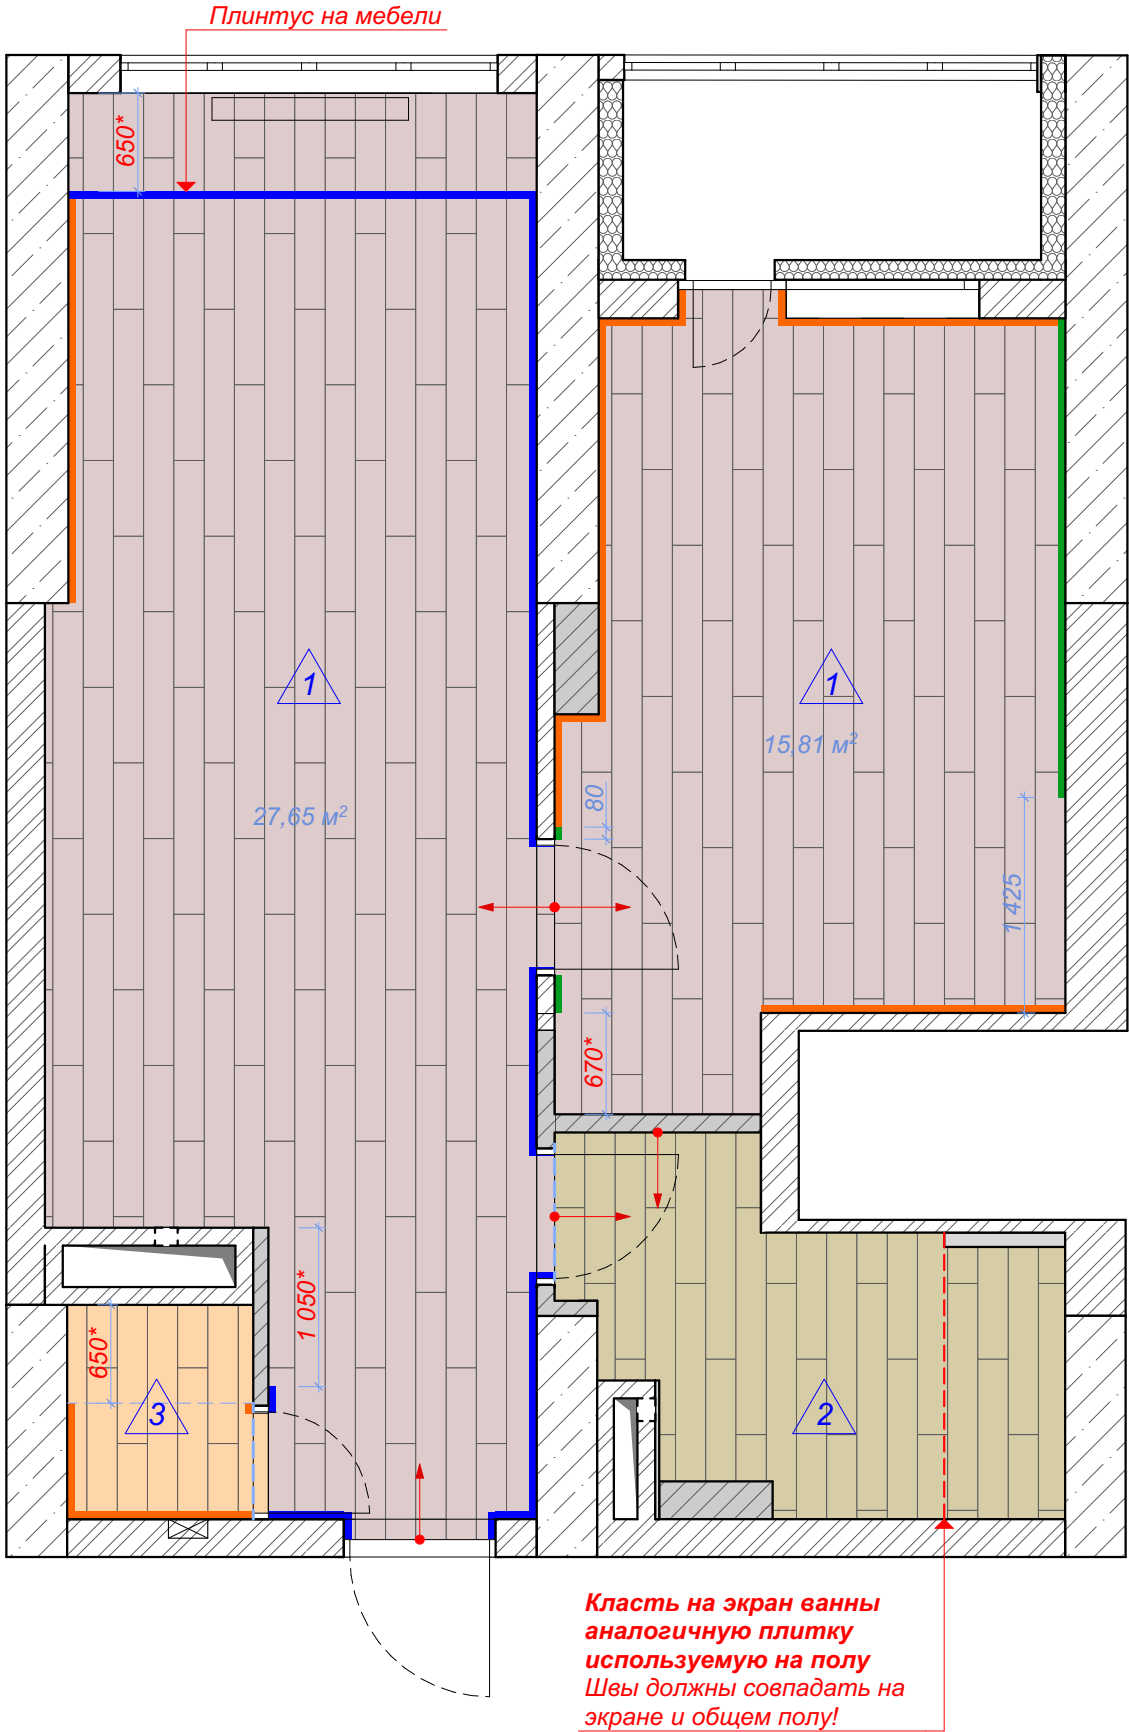


Дизайн-проект квартиры ЖК "Виктория"								
Изм.	Кол.уч.	Лист	№Док.	Подп.	Дата	Дизайн-проект квартиры	Стадия	Лист
Проектиров.		Прохорова					Р	12
Проверил		Гоголева				План покрытия полов.		

Ведомость заполнений дверных проемов

Условное обозначение	Наименование	Кол-во
ДВ-1	Дверь межкомнатная скрытого монтажа левосторонняя проем 750х Н согласно модели	1
ДВ-2	Дверь межкомнатная скрытого монтажа правосторонняя проем 900х Н согласно модели	1
ДВ-3	Дверь межкомнатная скрытого монтажа левосторонняя проем 900х Н согласно модели	1

Примечание

1. Перед началом работ все размеры уточнить дополнительно. При необходимости корректировки согласовать с проектировщиком дополнительно.
2. Общий вид дверных полотен см. 3Д визуализацию.
3. **900*/750* мм** - проем под скрытые двери. Перед монтажными работами дополнительно пригласить замерщика.
4. Все высоты даны от "чистого" пола.

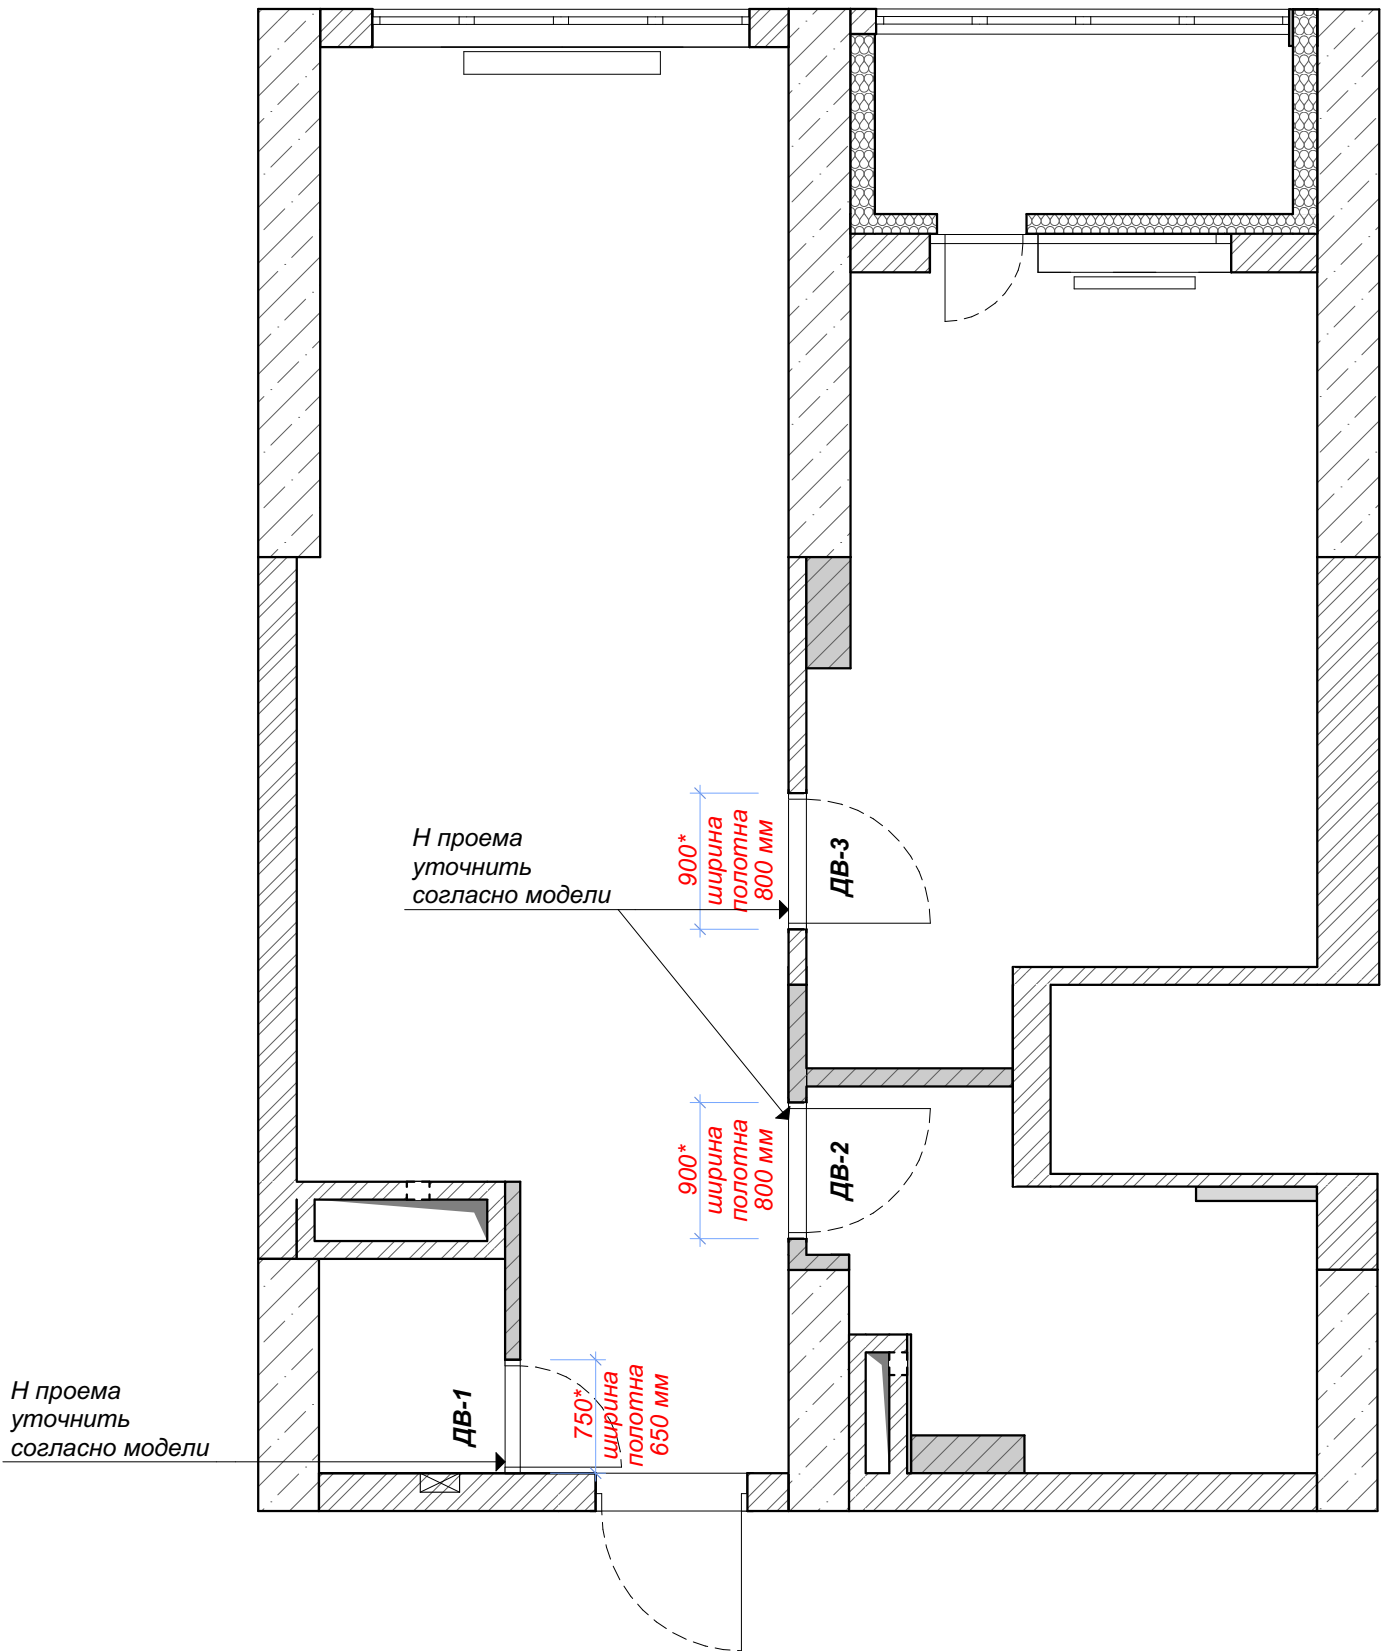


						Дизайн-проект квартиры ЖК "Виктория"			
Изм.	Кол.уч.	Лист	№Док.	Подп.	Дата		Стадия	Лист	Листов
Проектиров.	Прохорова					Дизайн-проект квартиры	Р	13	17
Проверил	Гоголева					План заполнений дверных проемов.	NG		

Экспликация помещений

№	Наименование	Площадь
1	Студия	27,30
2	Прачечная	1,74
3	Спальня	16,53
4	Санузел	6,33
		51,90 м²






Примечание

1. Данный чертеж рассматривать совместно с листом № 14.1, 15- .
2. Перед началом работ все размеры уточнить дополнительно. При необходимости корректировки согласовать с проектировщиком дополнительно.

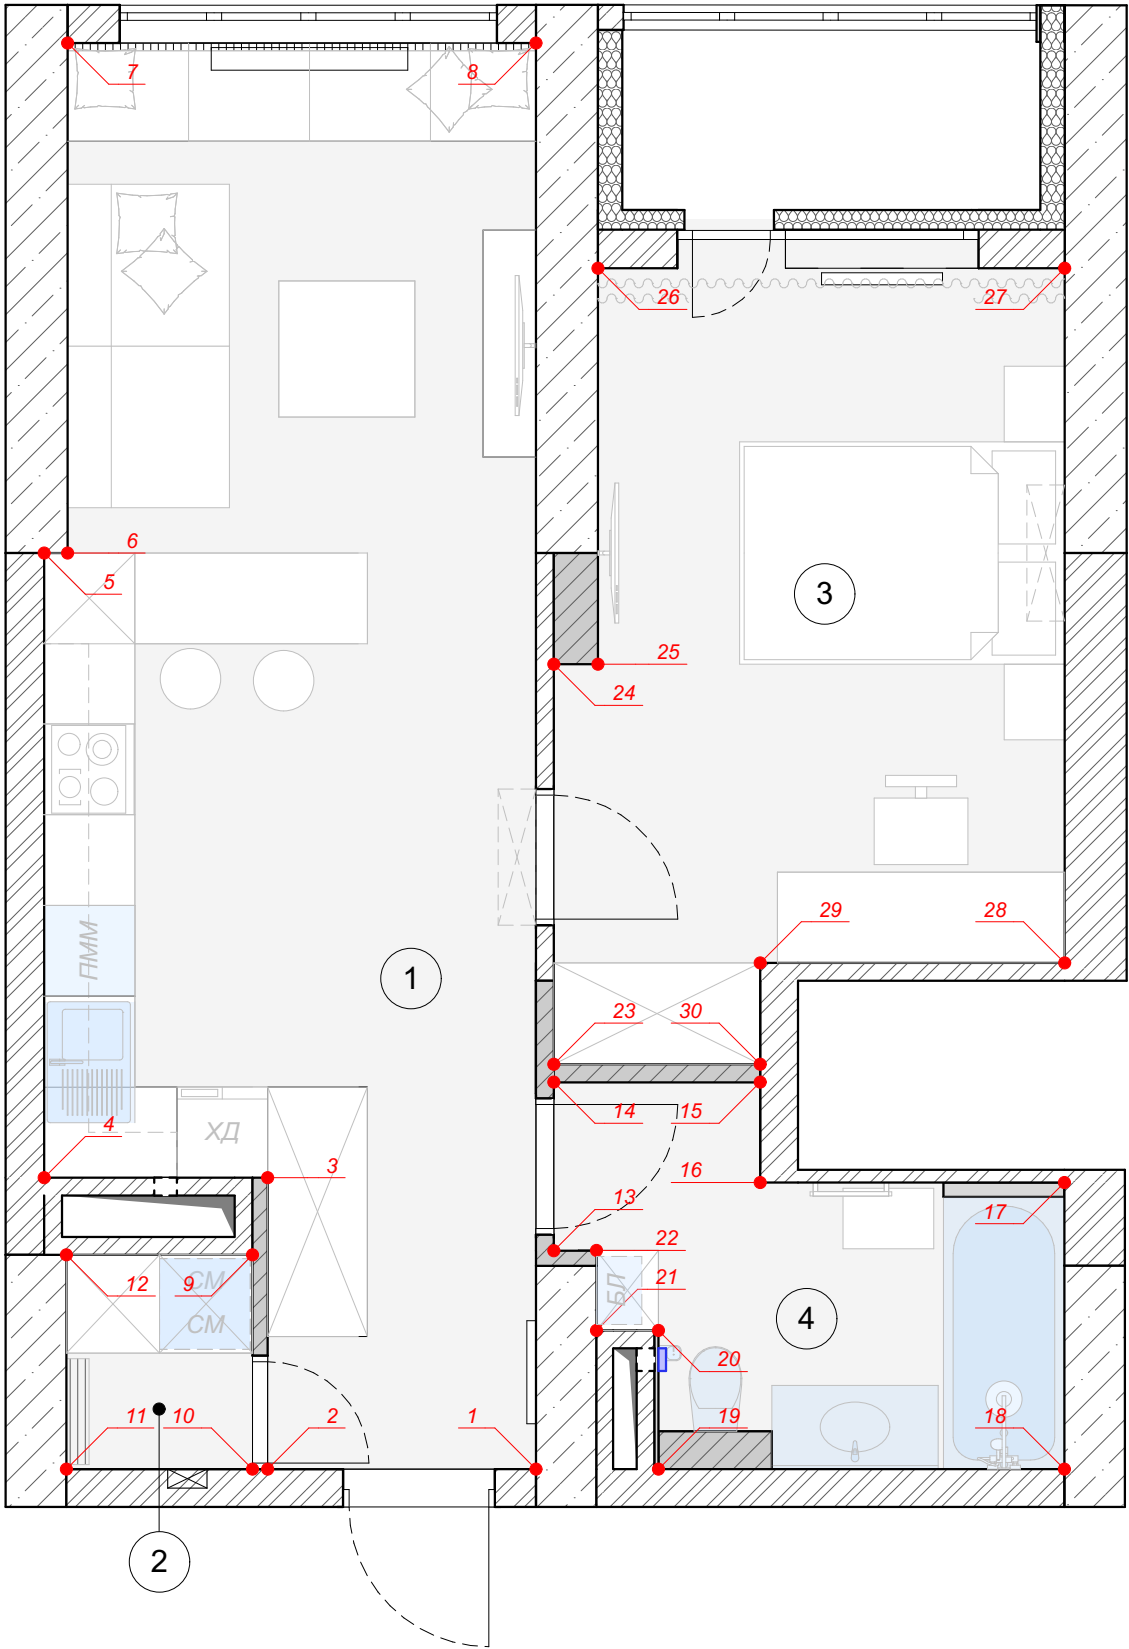

						Дизайн-проект квартиры ЖК "Виктория"			
Изм.	Кол.уч.	Лист	№Док.	Подп.	Дата				
						Дизайн-проект квартиры	Стадия	Лист	Листов
Проектиров.	Прохорова						Р	14	17
						План отделки.			
Проверил	Гоголева								

Ведомость отделки стен

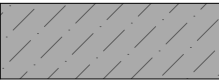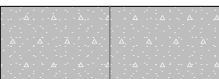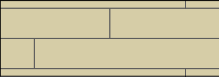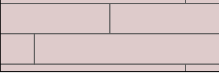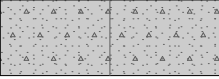Номер отделки	Элемент отделки	Тип отделки	Образец цветового решения	Кол-во, ед.изм./ без запаса	Примечание	Помещение
1	Стены	Декоративная штукатурка		27,50 м²	Цвет согласовать с заказчиком по картинкам серый цвет	Студия
2	Стены	Матовая водно-дисперсионная краска		80,50 м пог	Цвет согласовать с заказчиком по картинкам белый цвет	Студия, Спальня, Прачечная, Лоджия
3	Стены	Плитка Оросчно Granita 24x74 anthracite structure		23,60 м²	Согласовать с заказчиком	Санузел
4	Стены	Керамогранит CERRAD PODLOGA CORTONE MARRONE RECT данное покрытие так же используется на полу, в данной позиции указан общий объем		13,20 м²	Согласовать с заказчиком	Санузел
5	Стены	Виниловое покрытие данное покрытие используется на полу и стене, в данной позиции указан общий объем		50,60 м²	Согласовать с заказчиком	Студия, Прачечная, Спальня
6	Стены	Матовая водно-дисперсионная краска		7,40 м²	Согласовать с заказчиком темный графит	Спальня
7	Кухонный фартук	Керамогранит PAMESA AT. ELITE PERLA, 1 200x600 мм		2,70 м²	Согласовать с заказчиком	Студия

Примечание

1. Данный чертеж рассматривать совместно с листом № 14, 15- 17.
2. Перед началом работ все размеры уточнить дополнительно. При необходимости корректировки согласовать с проектировщиком дополнительно.
3. Все объемы указаны без запаса

						Дизайн-проект квартиры ЖК "Виктория"			
Изм.	Кол.уч.	Лист	№Док.	Подп.	Дата				
						Дизайн-проект квартиры	Стадия	Лист	Листов
Проектиров.	Прохорова						Р	14.1	17
						Ведомость отделки.			
Проверил	Гоголева								

Technical drawing of a kitchen layout showing a side view of a cabinet unit. The drawing includes dimensions for various components:

- Боковой фасад шкафа-купе** (Side cabinet facade) with a width of 600 mm.
- Сигнализация** (Signaling) and **Домофон** (Door phone) are indicated on the left side.
- Дверной проем** (Door opening) is shown on the left.
- Мойка** (Sink) and **Вытяжка** (Range hood) are located in the upper section.
- Пенал** (Oven cabinet) is shown in the middle section.
- Конструкция потолка** (Ceiling construction) is indicated on the right.
- Холодильник встроенный** (Built-in refrigerator) is shown in the lower section.
- Варочная поверхность** (Cooktop) is located below the refrigerator.
- Духовой шкаф** (Oven) and **Барная стойка** (Bar stand) are shown in the lower right section.
- Диван** (Sofa) is indicated at the far right.

The overall length of the unit is 1650 mm, and the width is 660 mm. The drawing also shows the placement of the **Плинтус** (Baseboard) and **Диван** (Sofa).

[illegible]

1. Данный чертеж рассматривать совместно с листом № 5-10, 14- 17.
2. Модели и габариты мебели могут быть изменены по просьбе заказчика. При необходимости, согласовать с проектировщиком дополнительно.
3. Все размеры даны по черновым замерам без отделки.
4. Перед началом работ все размеры уточнить дополнительно. При необходимости корректировки согласовать с проектировщиком дополнительно.
5. Все высоты даны от "чистого" пола.


A diagram showing a 90-degree angle. The angle is formed by two perpendicular rays meeting at a vertex. A red arc is drawn between the two rays to indicate the angle. A red dot is placed at the vertex of the angle.

3


- электрофурнитура и
электровыключатели

						Дизайн-проект квартиры ЖК "Виктория"				
Изм.	Кол.уч.	Лист	№Док.	Подп.	Дата					
						Дизайн-проект квартиры		Стадия	Лист	Листов
Проектиров.	Прохорова							Р	15	17
						Развертка 1-7. Развертка 7-1.				
Проверил	Гоголева									

Развертка 13-13

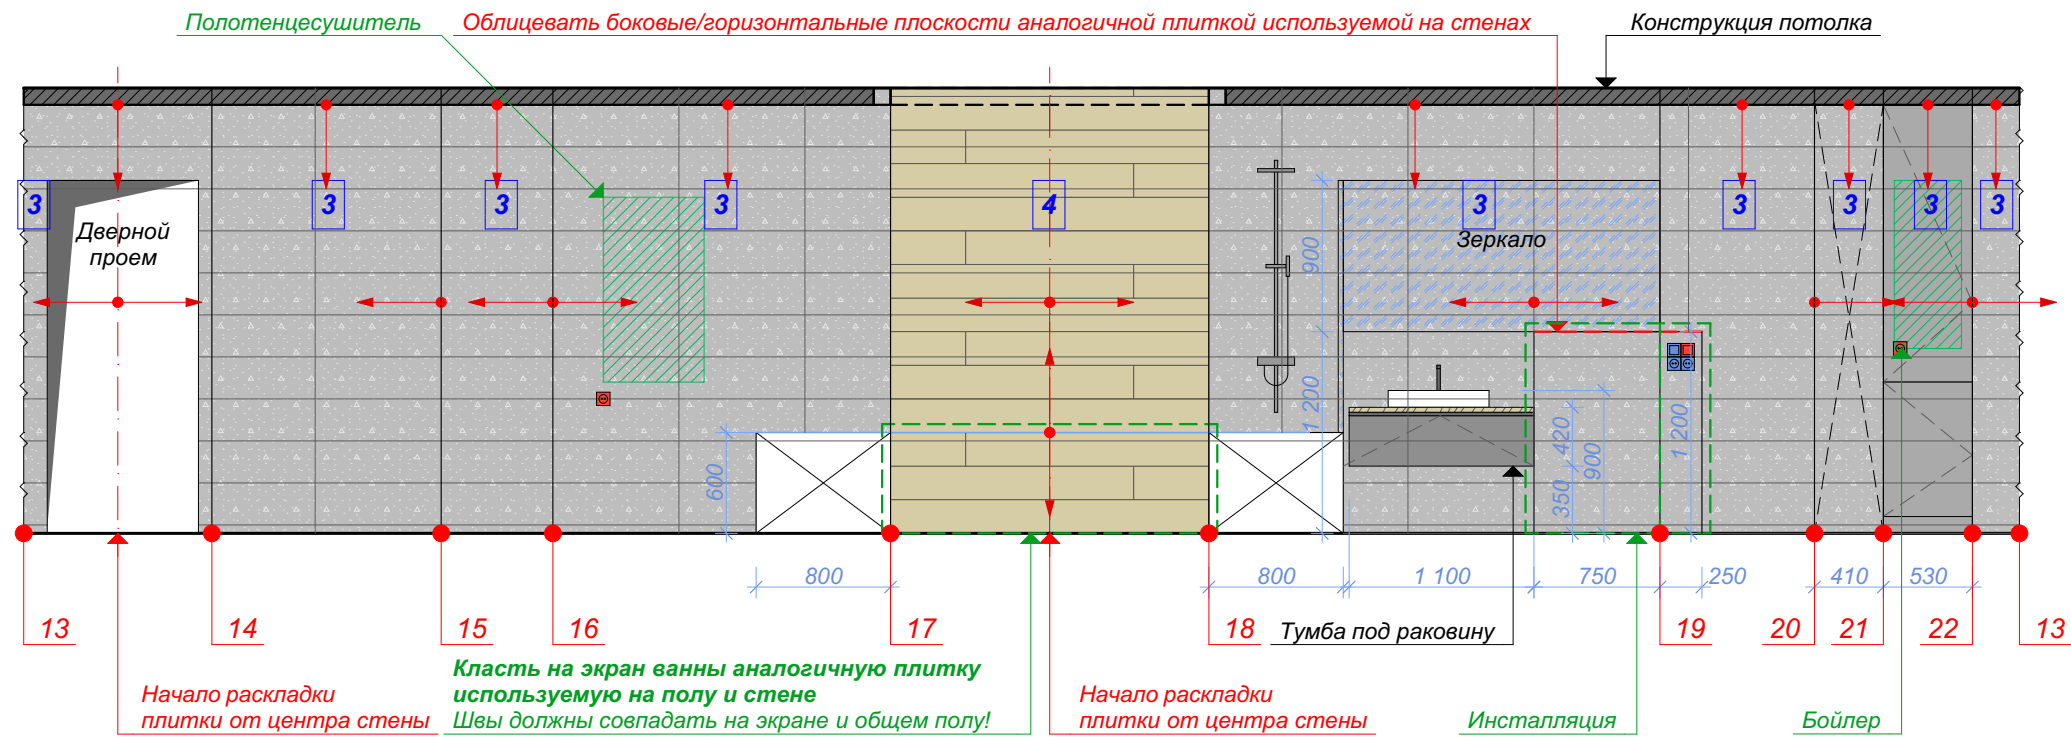

Развертка 9-9

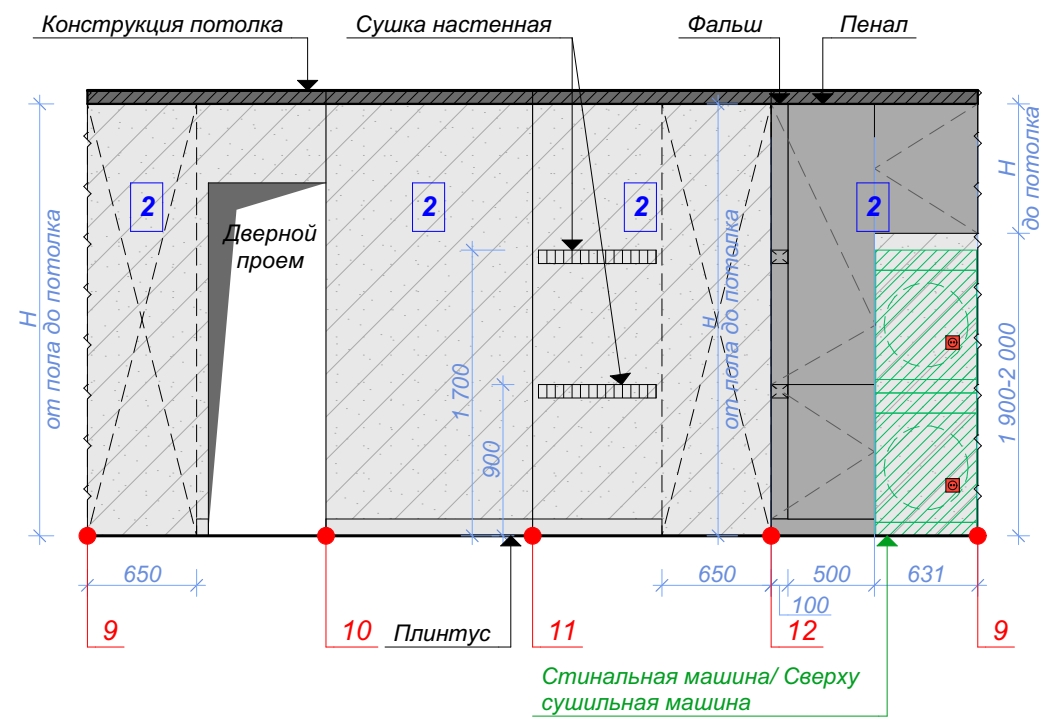

Примечание

1. Данный чертеж рассматривать совместно с листом № 5-10, 14- 17.
2. Модели и габариты мебели могут быть изменены по просьбе заказчика. При необходимости, согласовать с проектировщиком дополнительно.
3. Все размеры даны по черновым замерам без отделки.
4. Перед началом работ все размеры уточнить дополнительно. При необходимости корректировки согласовать с проектировщиком дополнительно.
5. Все высоты даны от "чистого" пола.

Условные обозначения и проектные объемы:

- начало и направление укладки плитки
- позиция отделочного материала
- электрофурнитура и электровыключатели

						Дизайн-проект квартиры ЖК "Виктория"			
Изм.	Кол.уч.	Лист	№Док.	Подп.	Дата	Дизайн-проект квартиры	Стадия	Лист	Листов
Проектиров.	Прохорова						Р	16	17
Проверил	Гоголева					Развертка 13-13. Развертка 9-9.		NG	

Встроенная в стену ЛЕД-подсветка

Конструкция потолка

Дверной проем

Балконный блок

ТВ

1 150

670

80*

23 Шкаф

24

25

Плинтус

26

Рadiator

27

Н дверного проема + 88 мм

Развертка 27-23

Бра тип №2 (Green text, points to light fixture symbol)

Конструкция потолка (Black text, points to ceiling structure)

Встроенная в фасад шкафа ЛЕД-подсветка (Red text, points to LED lighting strip)

Кондиционер (Green text, points to air conditioner symbol)

27 (Red text, bottom left corner)

Встроенная в стену ЛЕД-подсветка (Red text, points to LED lighting strip)

28 (Red text, bottom center-left)

Плинтус (Black text, points to baseboard)

Рабочий стол (Black text, points to work table)

29 (Red text, bottom center-right)

30 (Red text, bottom right)

23 (Red text, bottom far right)

1 600 (Blue dimension line, vertical, left side)

1 200 (Green dimension line, vertical, left side of brick section)

600 (Blue dimension line, horizontal, between brick and diagonal sections)

1 900 (Blue dimension line, horizontal, between diagonal and solid grey sections)

1 425 (Blue dimension line, horizontal, bottom left)

750 (Blue dimension line, vertical, bottom left)

670 (Blue dimension line, horizontal, bottom right)

1 362 (Blue dimension line, horizontal, bottom right)

5 (Blue box, top left brick section)

6 (Blue box, middle left brick section)

2 (Blue box, top diagonal section)

2 (Blue box, middle diagonal section)

2 (Blue box, top solid grey section)

до потолка (Blue text, vertical, right side)

дверной проем + 88 мм (Blue text, vertical, right side)

						<i>Дизайн-проект квартиры ЖК "Виктория"</i>				
<i>Изм.</i>	<i>Кол.уч.</i>	<i>Лист</i>	<i>№Док.</i>	<i>Подп.</i>	<i>Дата</i>					
						<i>Дизайн-проект квартиры</i>		<i>Стадия</i>	<i>Лист</i>	<i>Листов</i>
<i>Проектиров.</i>	<i>Прохорова</i>							<i>P</i>	<i>17</i>	<i>17</i>
						<i>Развертка 23-27. Развертка 27-23.</i>				
<i>Проверил</i>	<i>Гоголева</i>									