


РОЗРІЗ 17-17


М 1:50

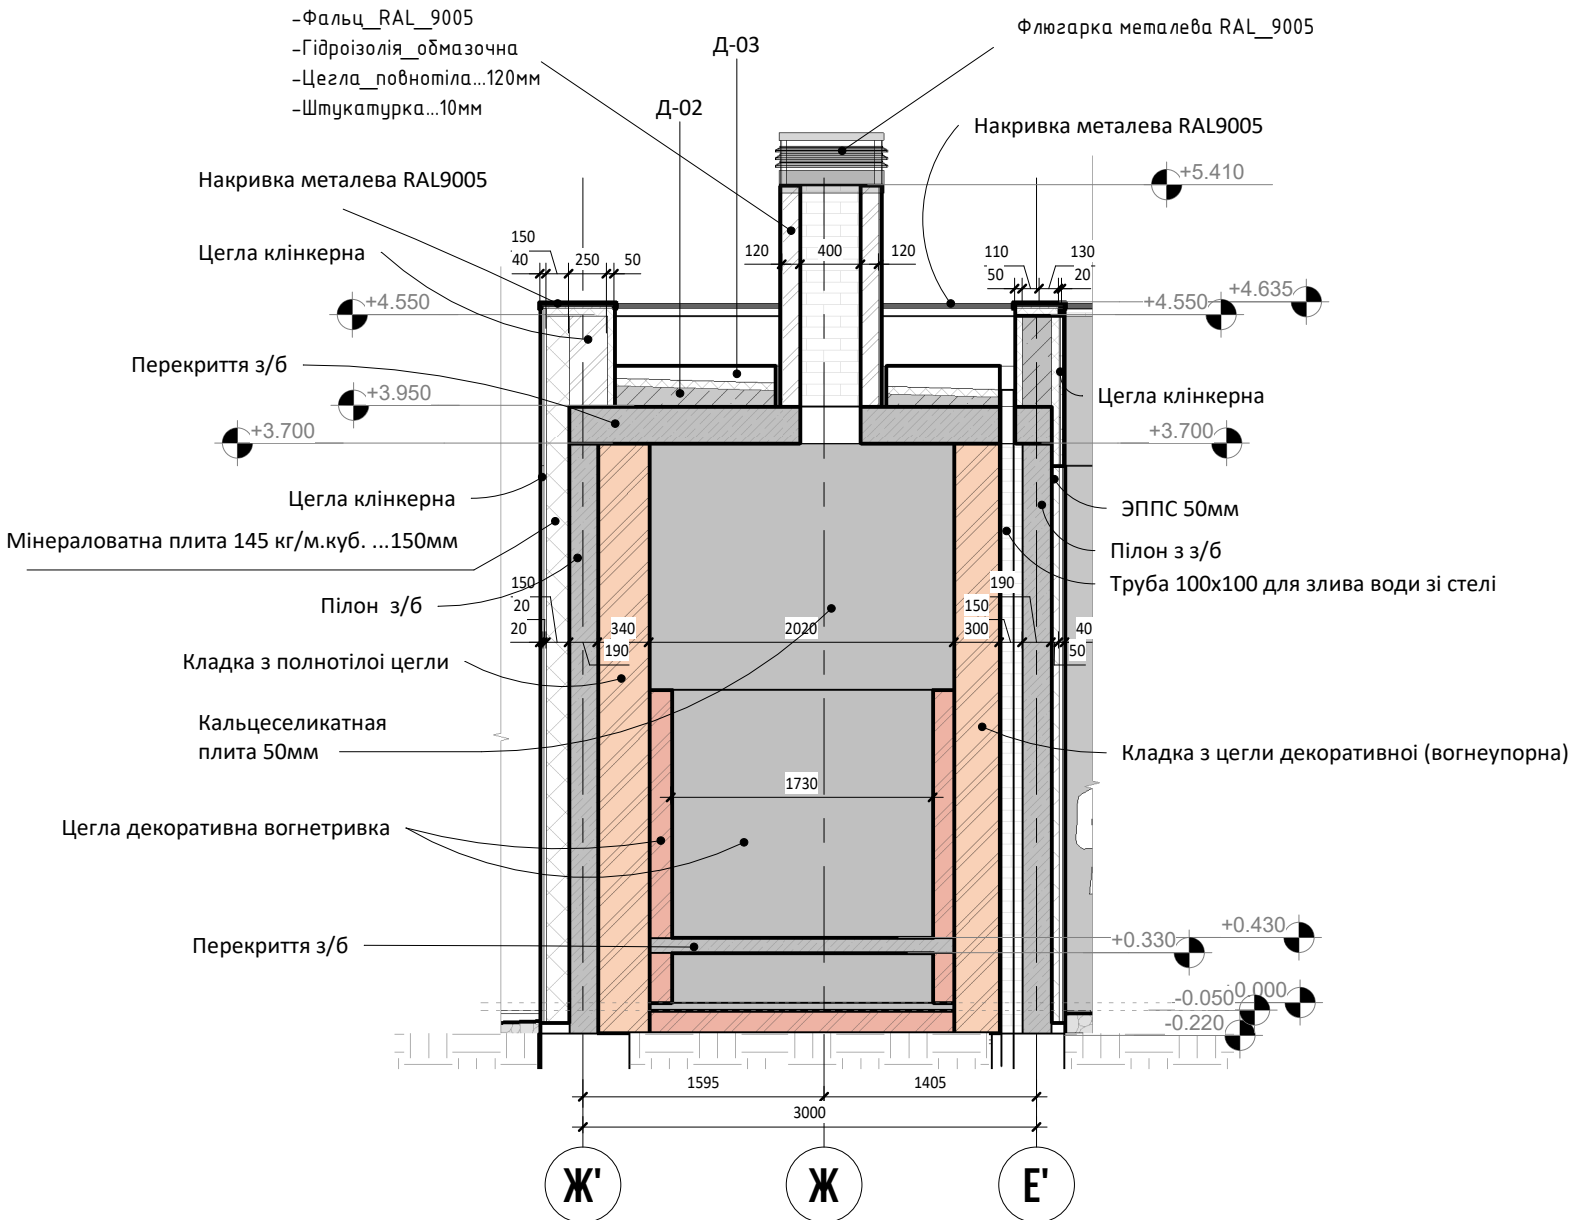

5 ФРАГМЕНТ РОЗРІЗА 1-1


Розглядати разом с листом 01_08

М 1:50

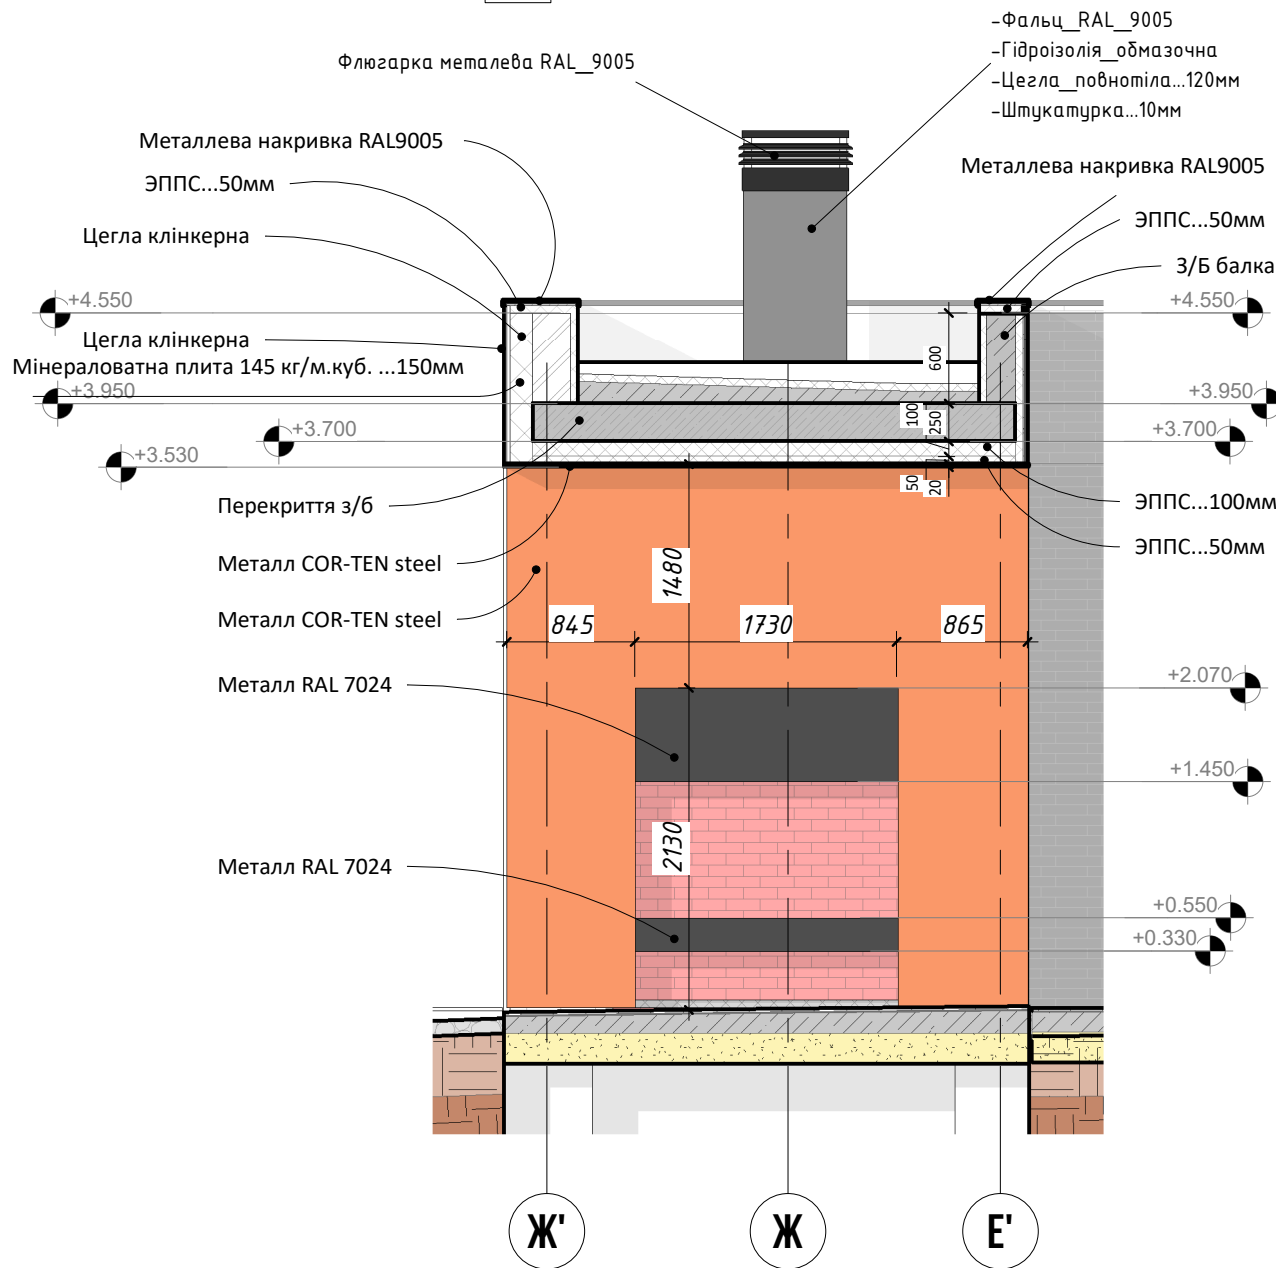

ОРТОГОНАЛЬНИЙ ВИГЛЯД


М

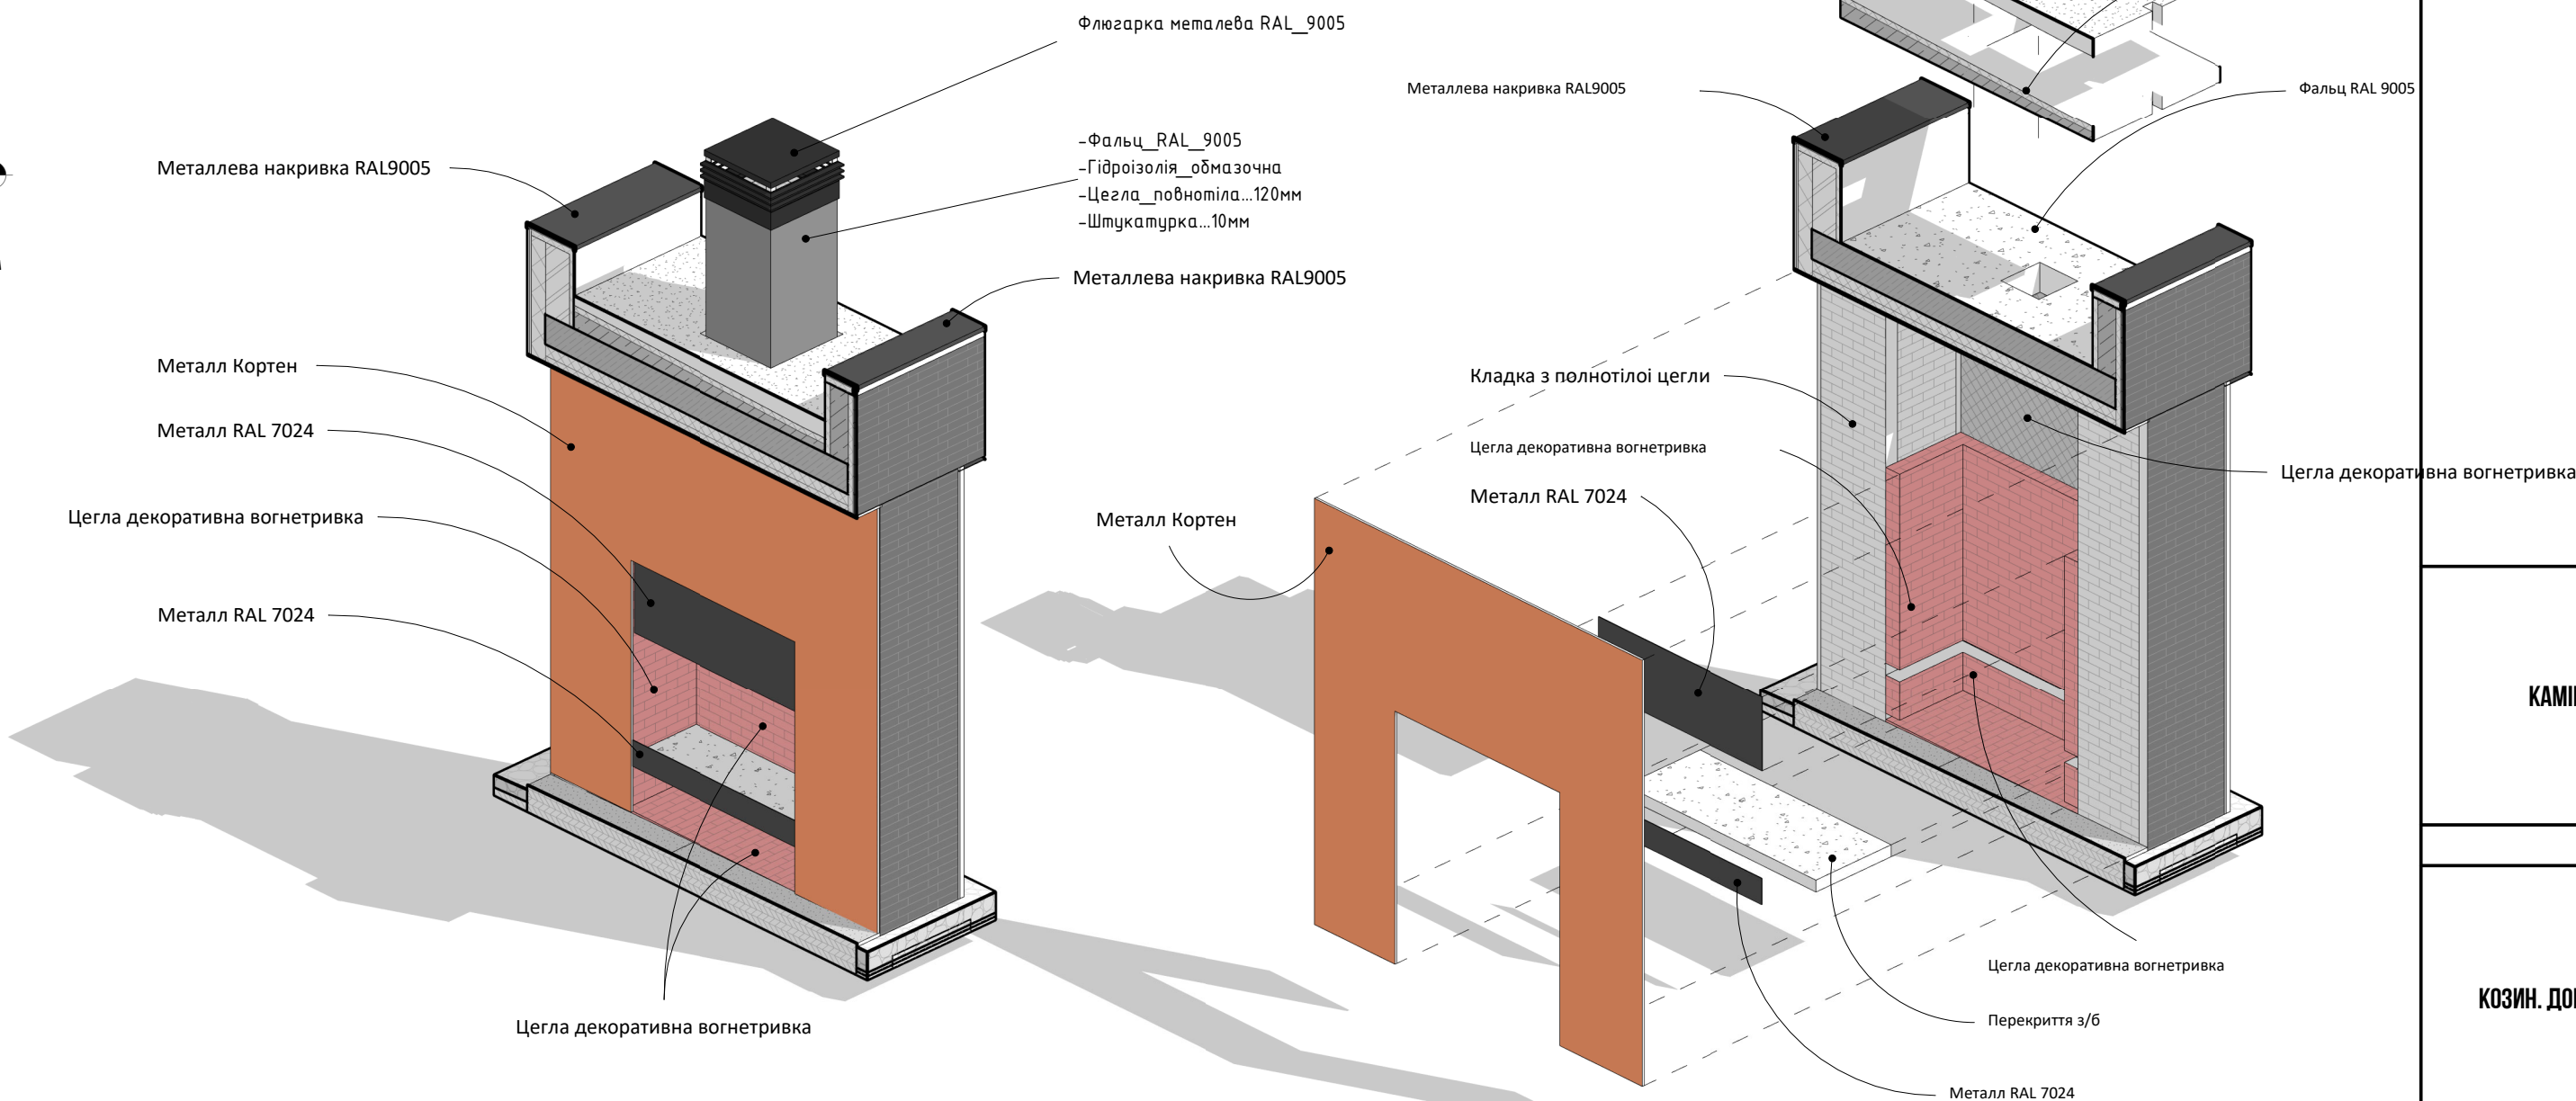

2 ФРАГМЕНТ МУРУВАЛЬНИЙ ПЛАН НА ВІДМІТЦІ 0.000

Розглядати разом с листом 01_04

М 1:25

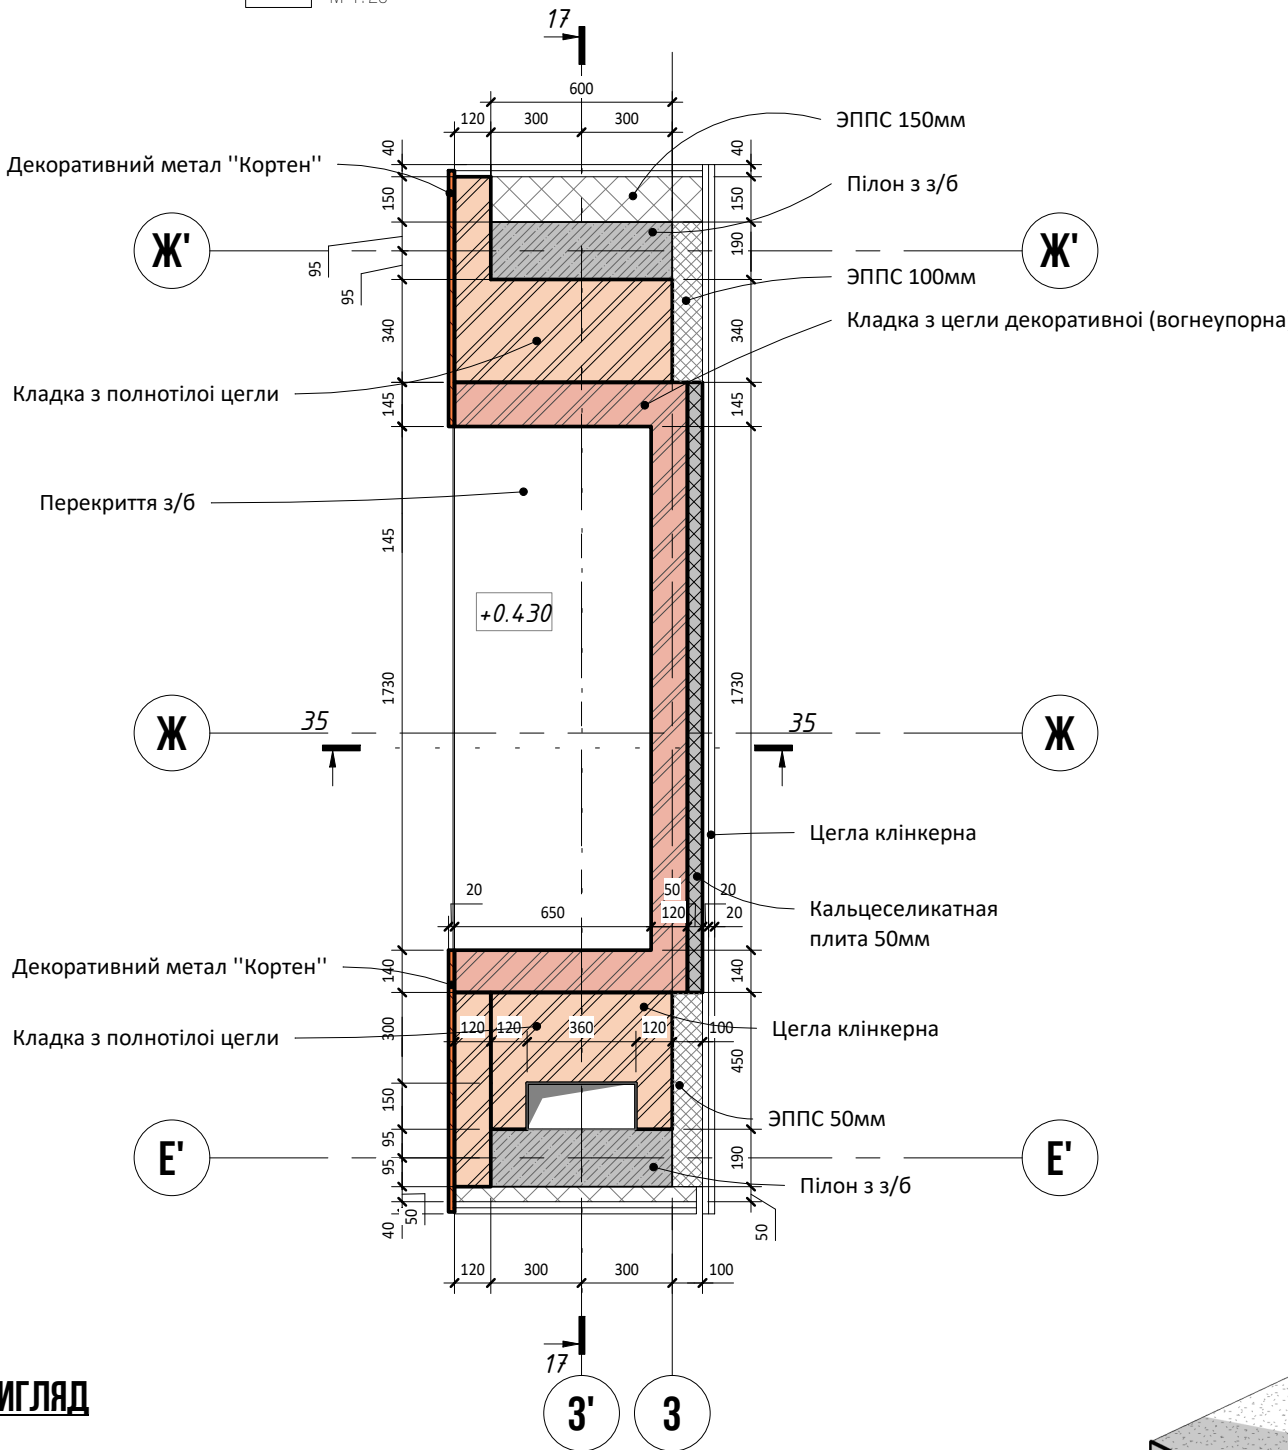

КАМИН

М

Накривка труби RAL 9005

Фальц RAL 9005

Цегла декоративна вогнетривка

Цегла декоративна вогнетривка

Перекриття з/б

Металл RAL 7024