




План маркування фрагментів фасадів 1-го поверху
М 1:200

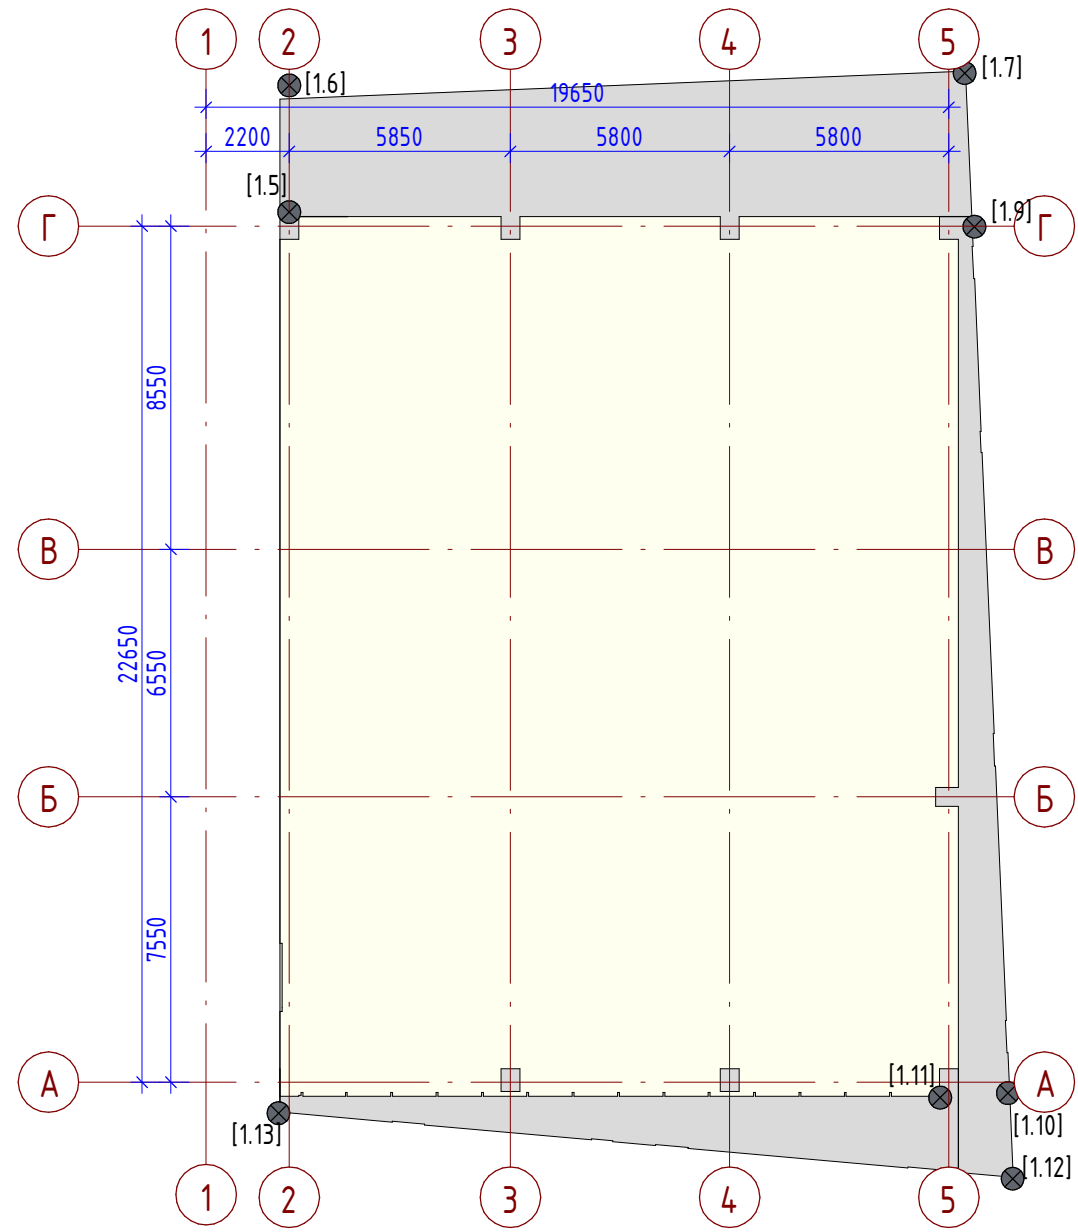


План маркування фрагментів фасадів 2,3 поверхів
М 1:200

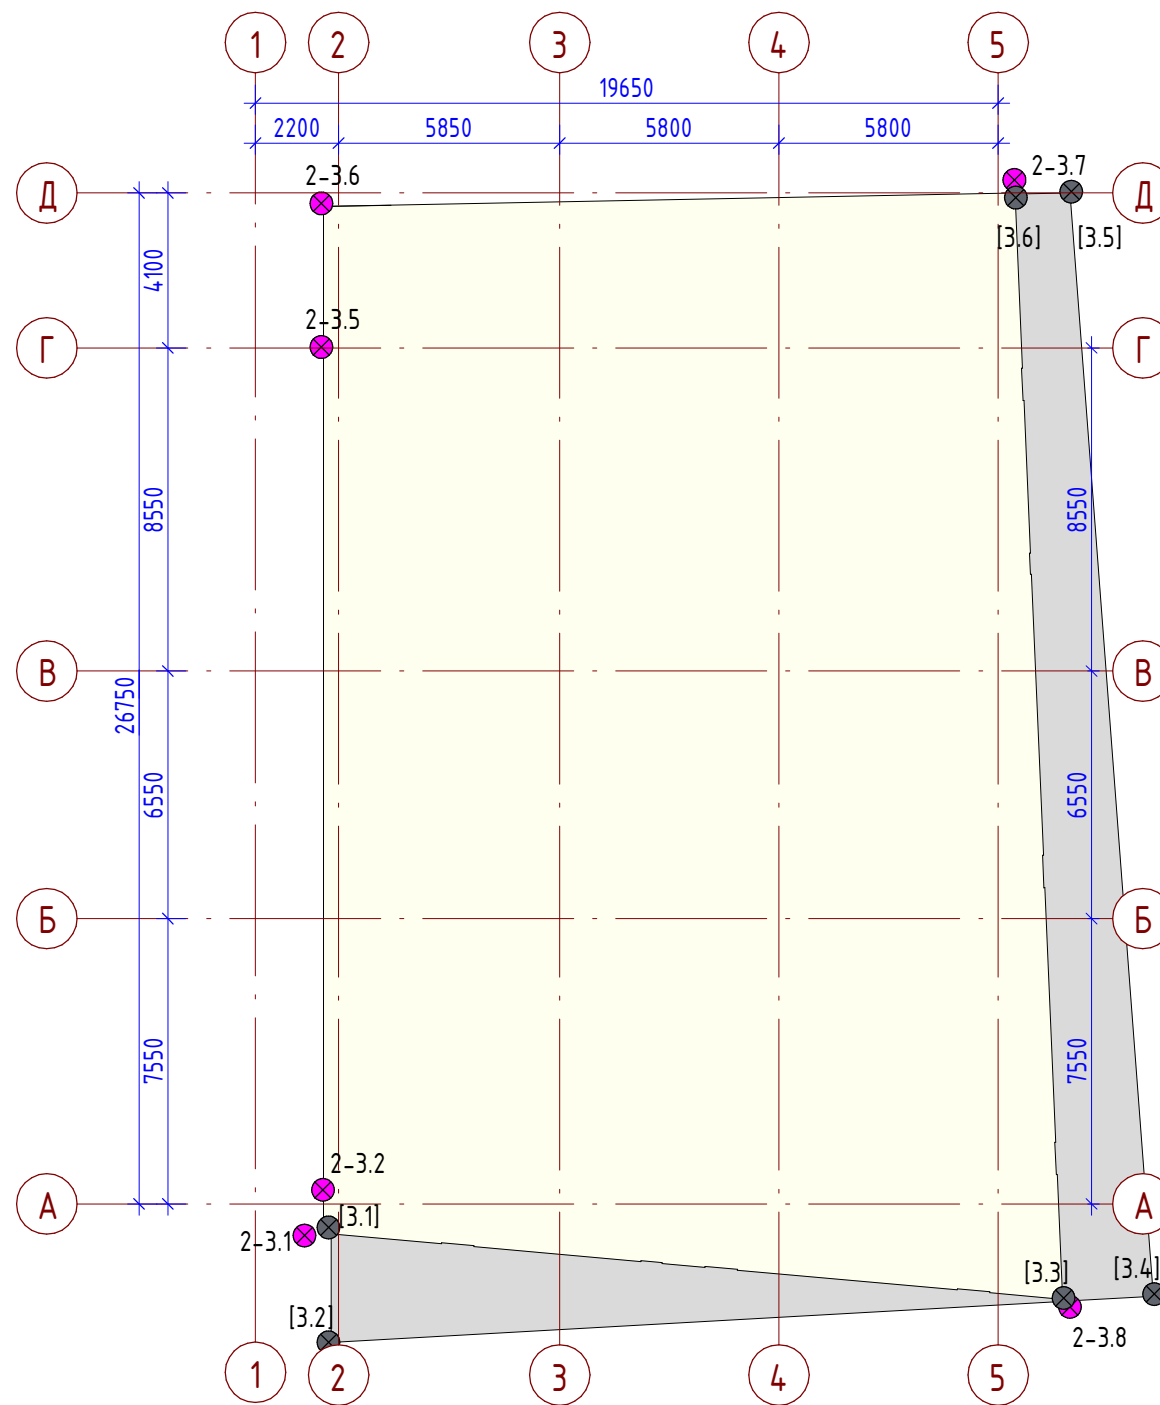

План маркування фрагментів фасадів 4,5 поверхів
М 1:200

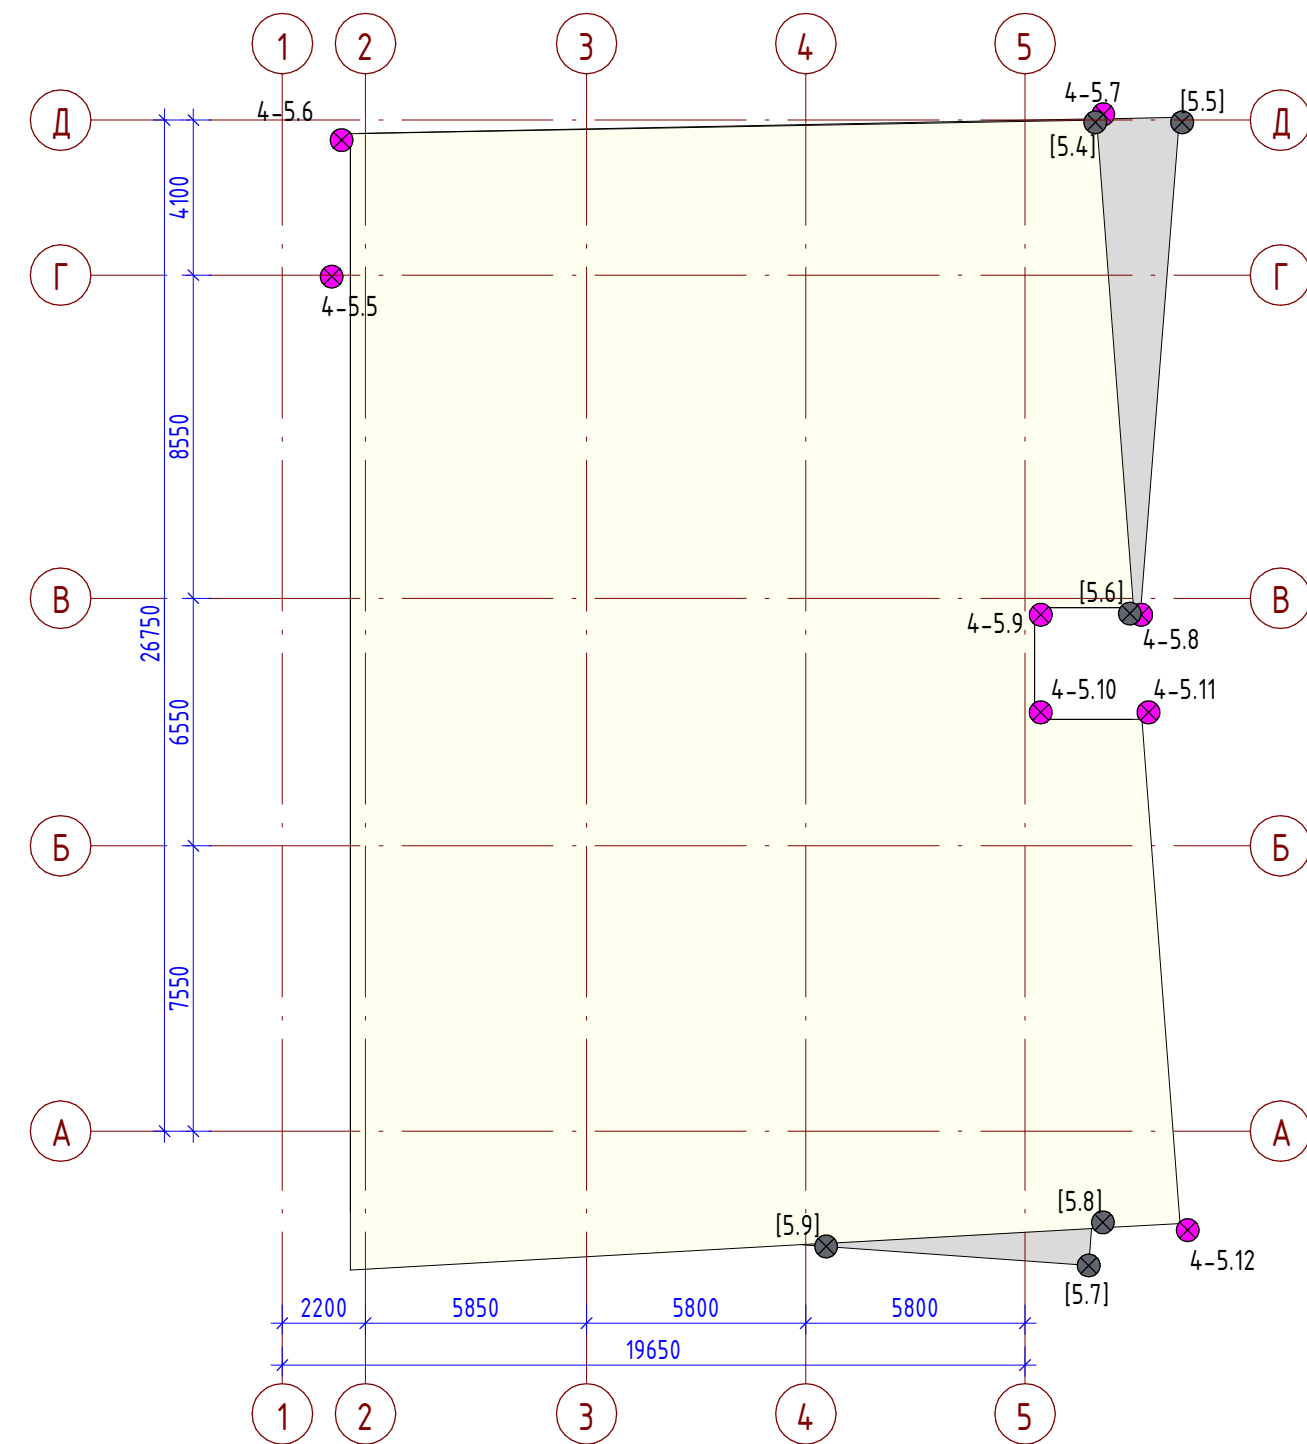

План маркування фрагментів фасадів 6,7 поверхів
М 1:200

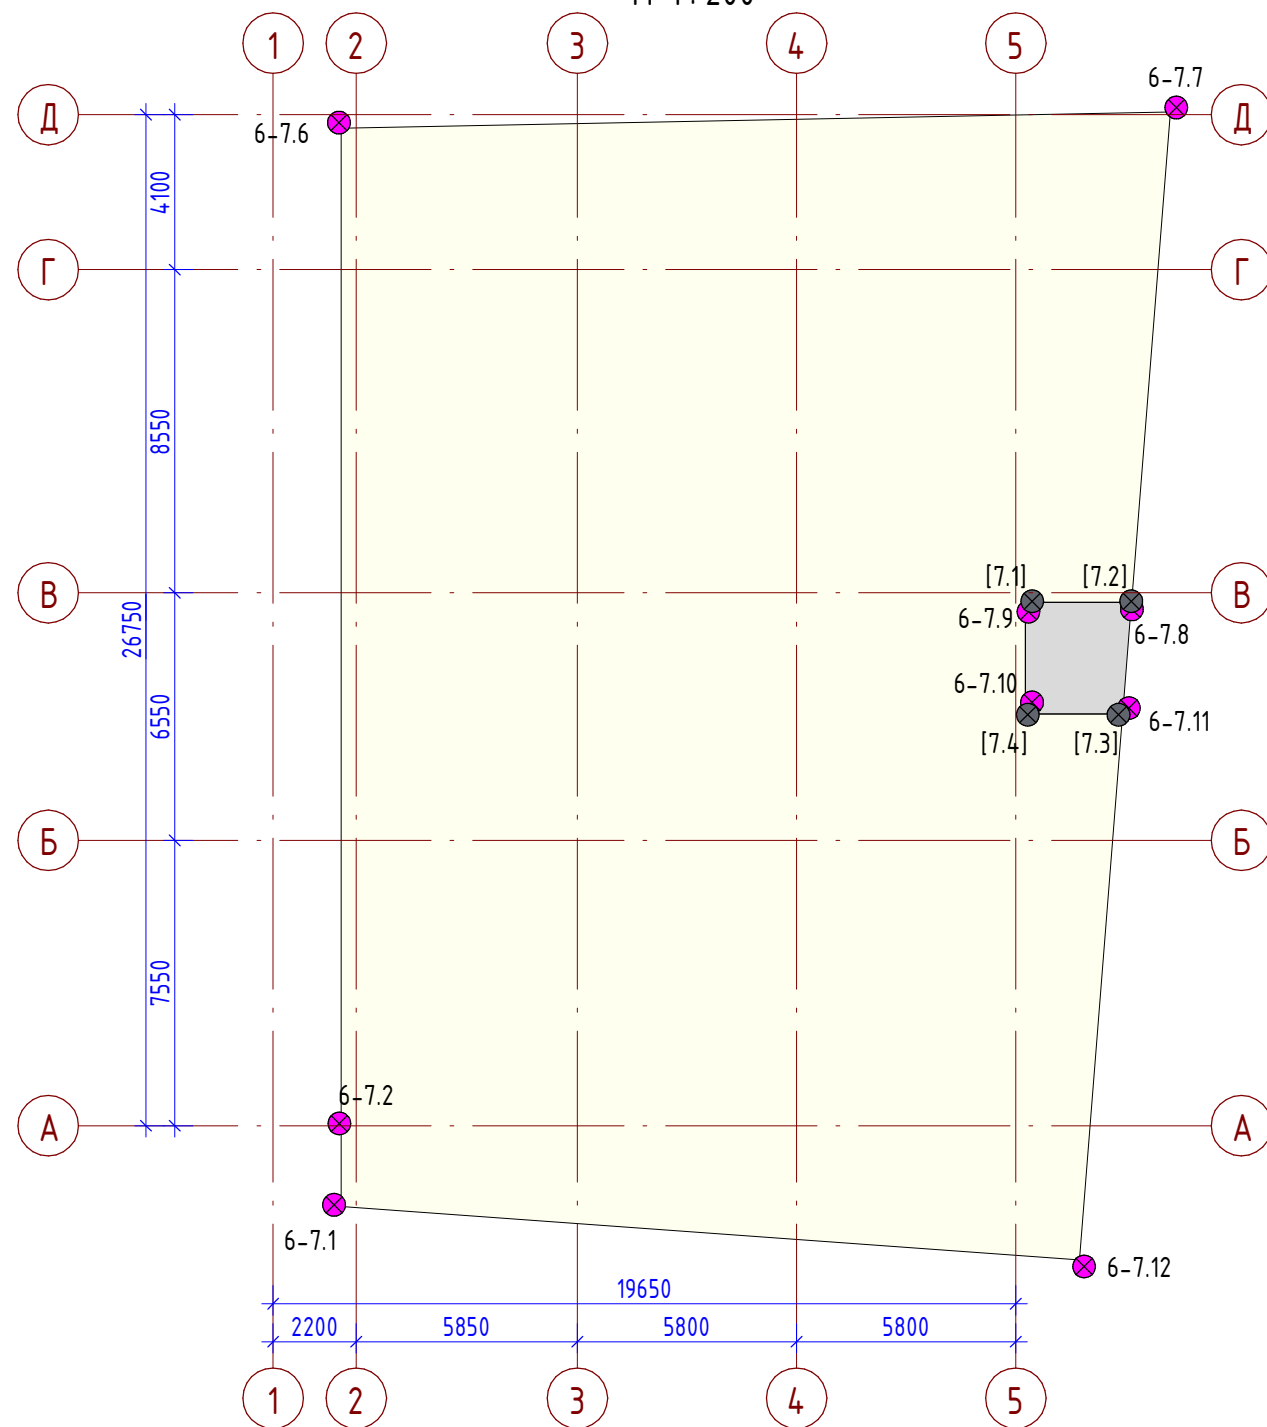


Умовні позначення

- | | | |
|---|--------|--|
|  | 1.4 | Маркування фрагментів стін |
|  | [1.10] | Маркування фрагментів підшивки балконів |
|  | | План маркування фрагментів стін |
|  | | План маркування фрагментів підшивки балконів |

						1050/19.11.2020 – АРФ			
						Реконструкція житлового будинку за адресою: вул. Пироговського Олександра, буд. 16а у Солом'янському районі м. Києва			
Зм.	Кільк.	Арк.	№ док.	Підпис	Дата				
						Реконструкція житлового будинку	Стадія	Аркуш	Аркушів
							РП	401	
						Плани маркування сендвіч панелей	ФОП Пашкевич Р.П. АРХІТЕКТОР www.volard.com.ua		

Розгортки стін (сендвіч) фасаду А-Д
М 1:100

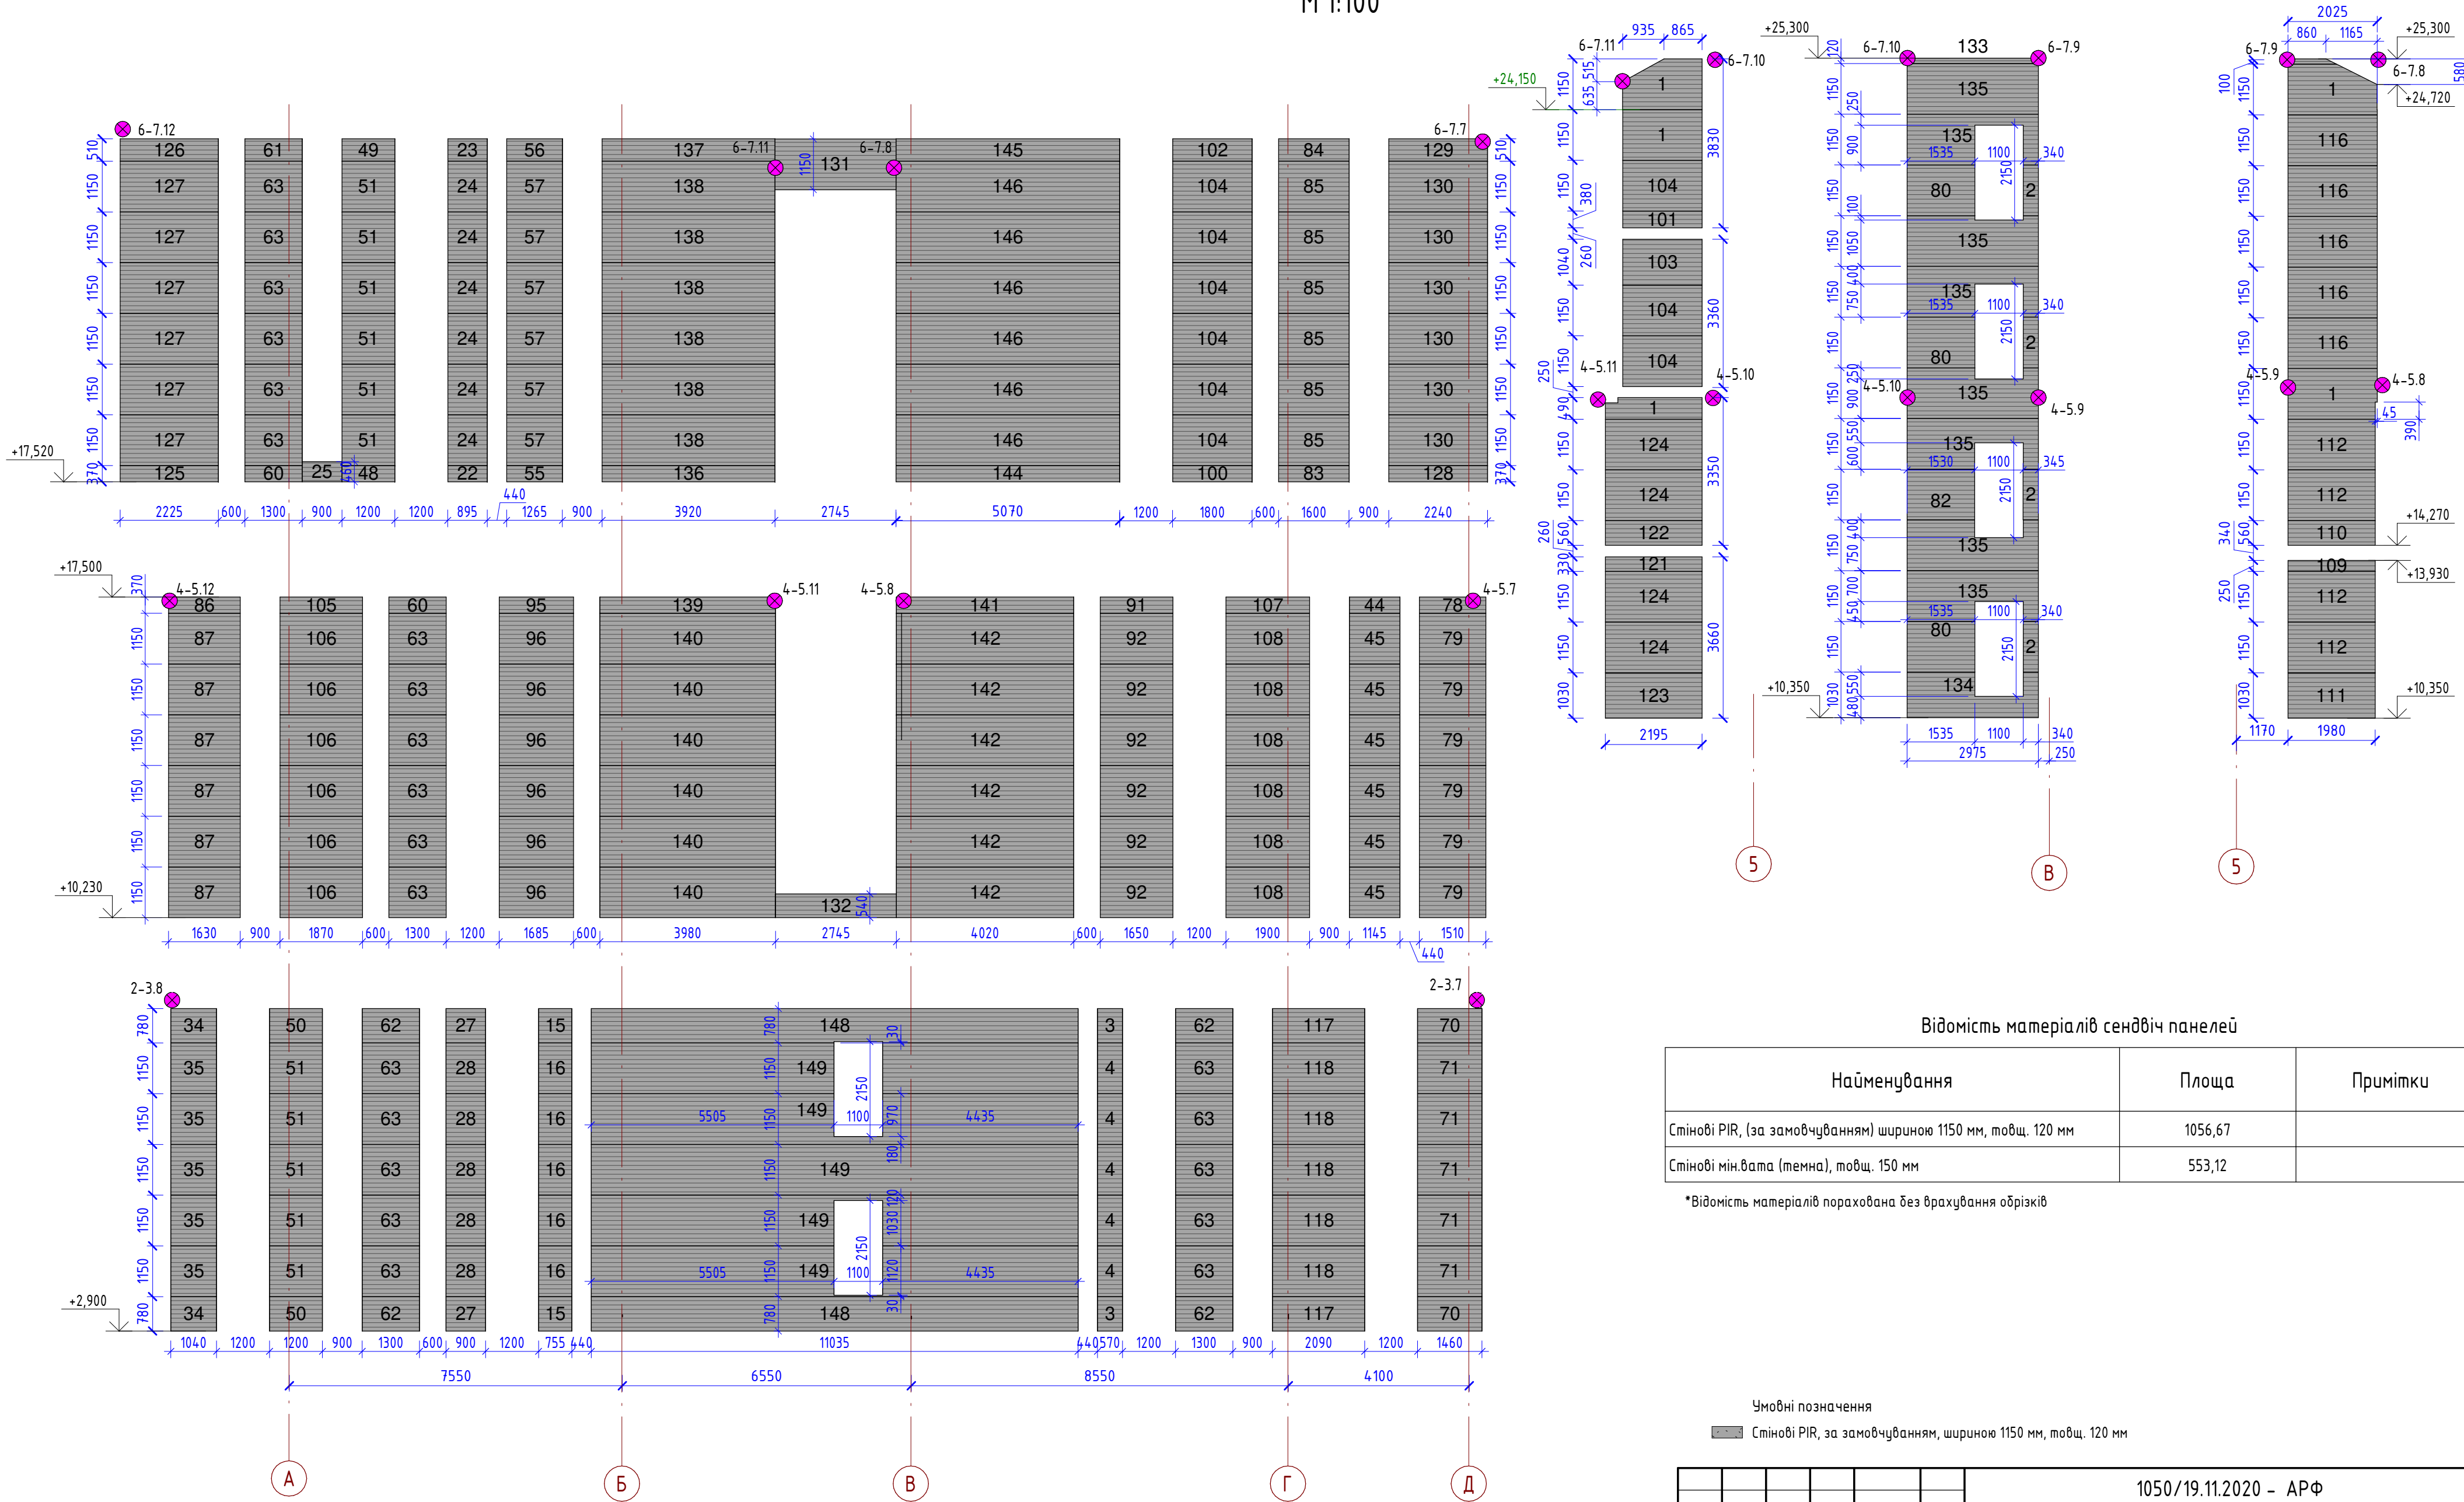

Відомість матеріалів сендвіч панелей

Найменування	Площа	Примітки
Стінові PIR, (за замовчуванням) шириною 1150 мм, товщ. 120 мм	1056,67	
Стінові мін.вата (темна), товщ. 150 мм	553,12	

*Відомість матеріалів порохована без врахування обрізків


Умовні позначення

Стінові PIR, за замовчуванням, шириною 1150 мм, товщ. 120 мм


						1050/19.11.2020 - АРФ
						Реконструкція житлового будинку за адресою: вул. Пироговського Олександра, буд. 16а у Солом'янському районі м. Києва
Зм.	Кільк.	Арк.	№ док.	Підпис	Дата	
						Реконструкція житлового будинку
						РП
						402
						Розгортки стін фасаду А-Д. Відомість матеріалів сендвіч панелей
						ФОП Пашкевич Р.П. АРХІТЕКТОР www.volard.com.ua

Погоджено					
Зам. інв. №					
Підпис і дата					
Інв. № ор.					


Розгортки стін фасаду 2-5
М 1: 100

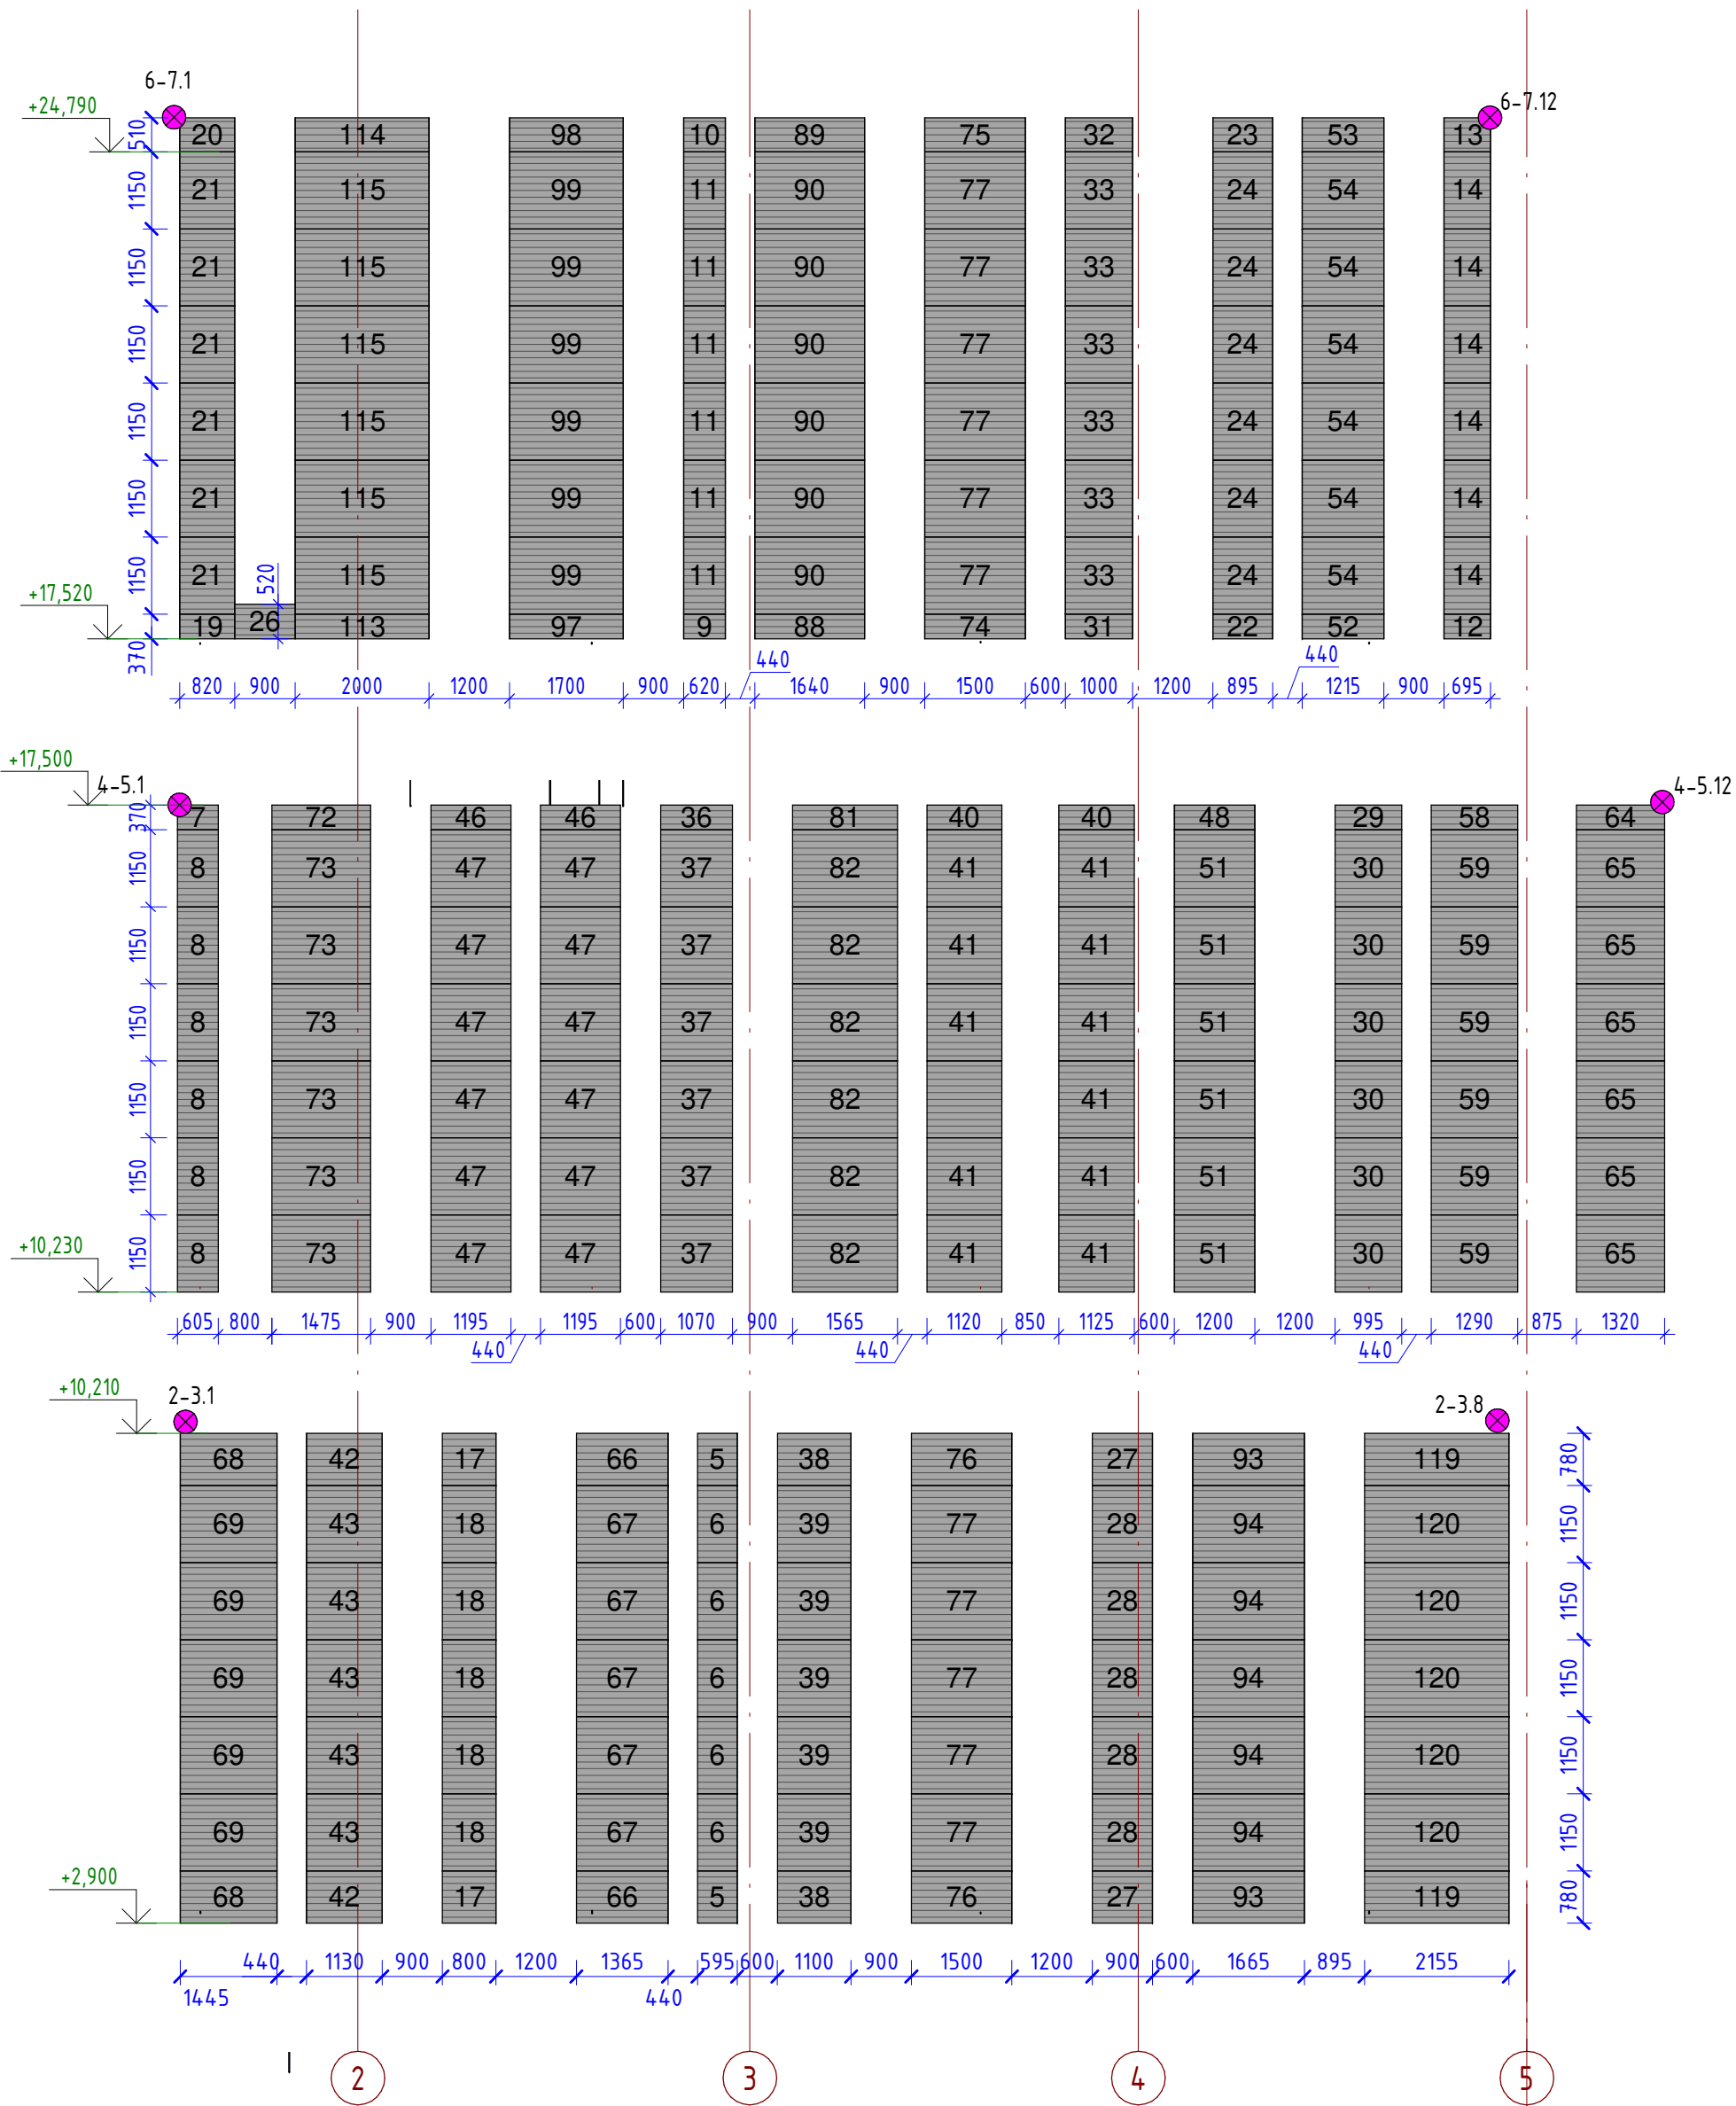


Розгортка на відм. +24.145
М 1: 100

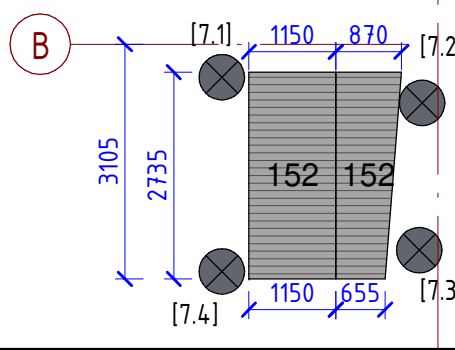


Розгортка на відм. +10.260
М 1: 100

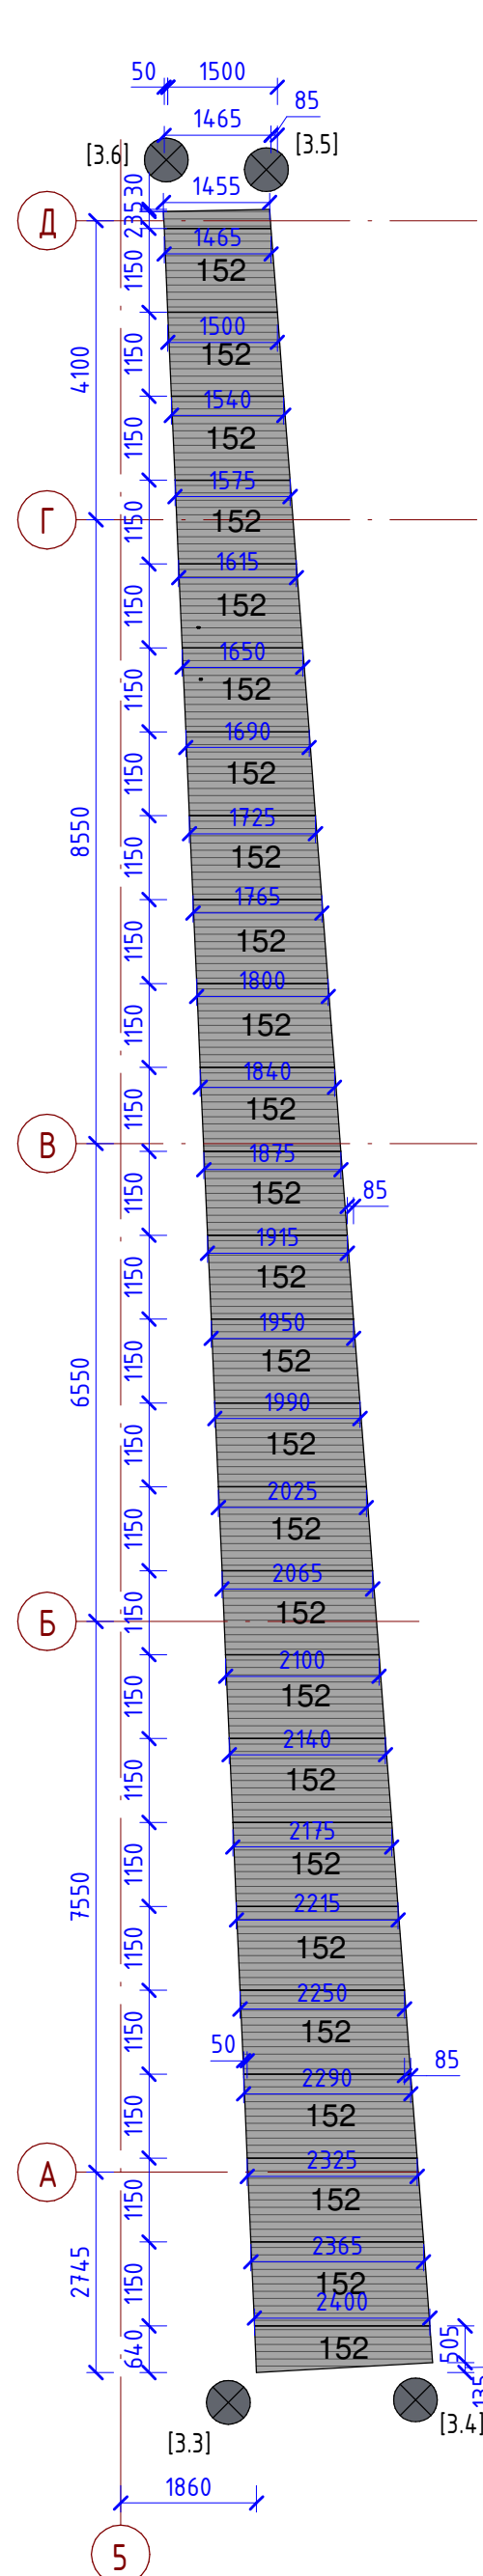


Розгортка на відм. +2.910
М 1: 100

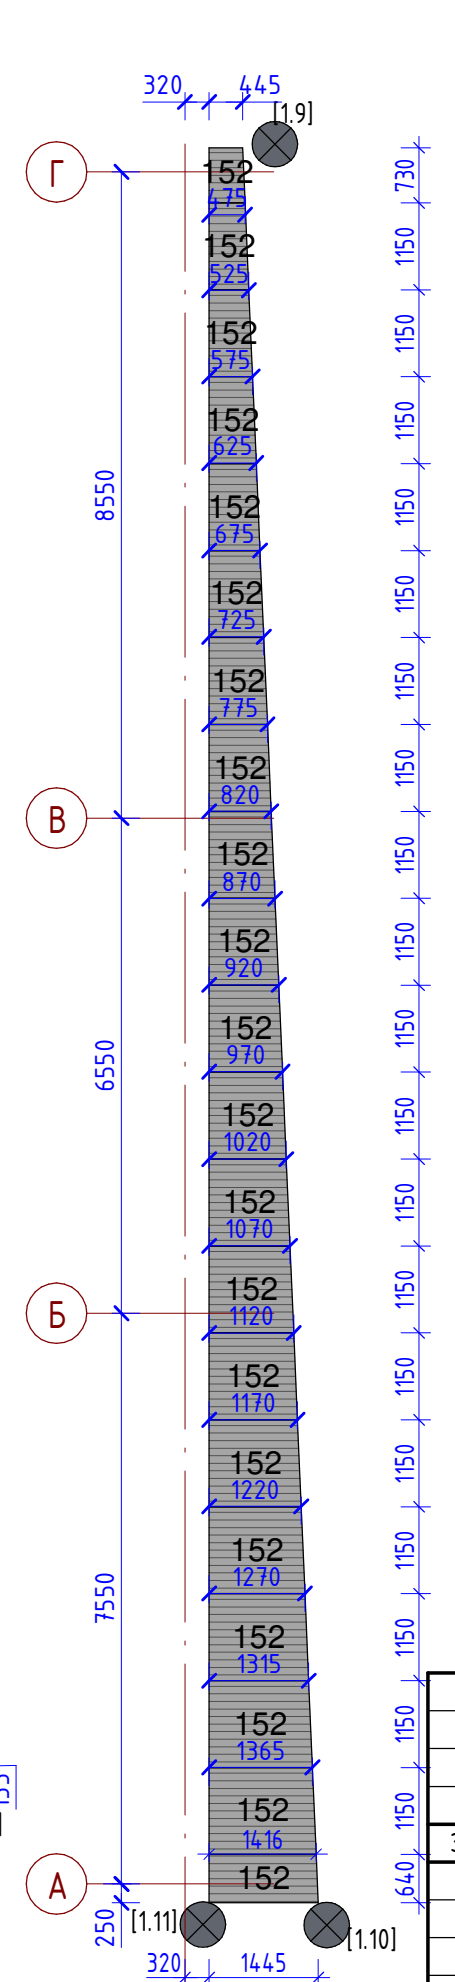


Розгортки на відм. +2.910
М 1: 100

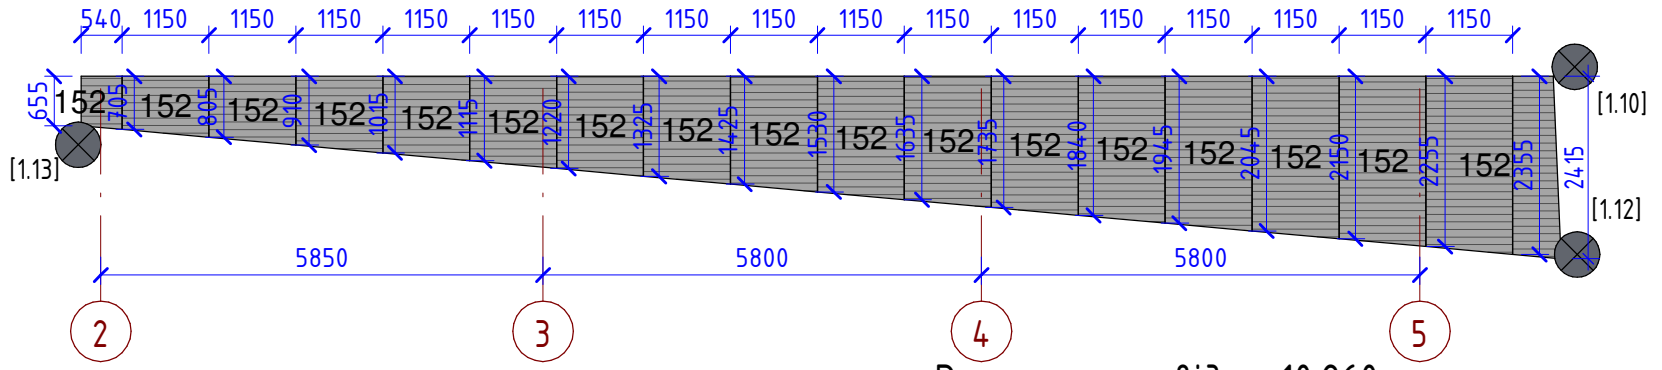


Розгортки на відм. +10.260
М 1: 100

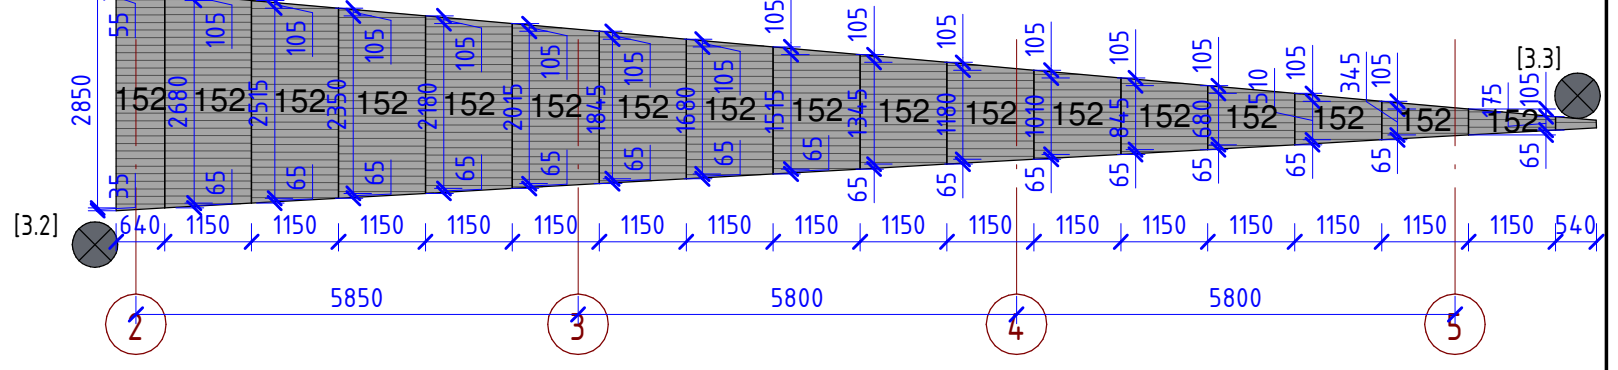

Розгортки на відм. +17.520
М 1: 100

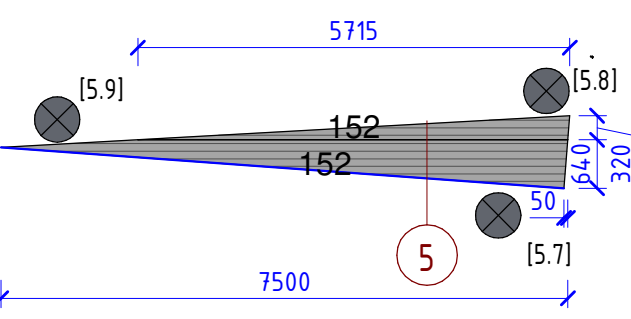

Розгортка на відм. +17.520
М 1: 100

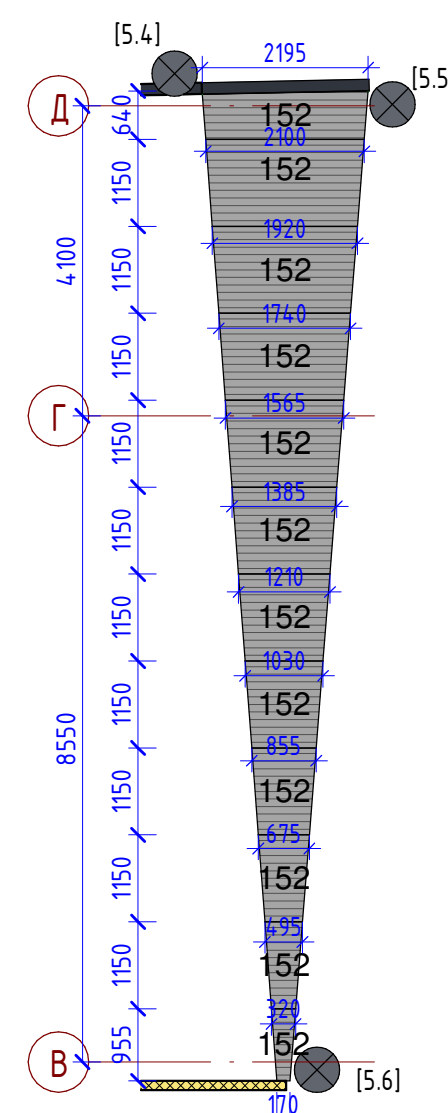

Умовні позначення
Сінові ПІР, за замовчуванням, шириною 1150 мм, товщ. 120 мм

1050/19.11.2020 - АРФ					
Реконструкція житлового будинку за адресою: вул. Пироговського Олександра, буд. 16а у Солом'янському районі м. Києва					
Зм.	Кільк.	Арк.	№ док.	Підпис	Дата
				Пашкевич	
Реконструкція житлового будинку				РП	Аркш 403
Розгортка стін фасаду 2-5				ФОП Пашкевич Р.П. АРХІТЕКТОР www.volard.com.ua	

M 1:100



M 1:100



■ Стінові мін. вата, темний, шириною 1150 мм, товщ. 150 мм

M 1 : 100



Формат A2A

Погоджено

PIR, (темна) повщ.120мм: 330	379,31
------------------------------	--------

Примітки:
1. Довжину і ширину сендвіч панелі дивитися розгортки на листах 402-404.

Специфікація сендвіч панелей

Марка	Позначення	Найменування	Довж.	Висот а	К-ть, шт.	Площа	Примітки
160	ТЕРМО-БУД	Мінвата (темна) товщ.150мм	1 100	1150	3	3,78	
161	ТЕРМО-БУД	Мінвата (темна) товщ.150мм	1 540	1150	6	10,62	
162	ТЕРМО-БУД	Мінвата (темна) товщ.150мм	1 860	1150	1	2,14	
163	ТЕРМО-БУД	Мінвата (темна) товщ.150мм	1 870	1150	1	2,15	
164	ТЕРМО-БУД	Мінвата (темна) товщ.150мм	2 110	880	1	1,86	
165	ТЕРМО-БУД	Мінвата (темна) товщ.150мм	2 110	1150	5	12,13	
166	ТЕРМО-БУД	Мінвата (темна) товщ.150мм	2 220	100	1	0,22	
167	ТЕРМО-БУД	Мінвата (темна) товщ.150мм	2 390	1150	1	2,75	
168	ТЕРМО-БУД	Мінвата (темна) товщ.150мм	3 480	785	1	2,73	
169	ТЕРМО-БУД	Мінвата (темна) товщ.150мм	3 810	1125	1	4,29	
170	ТЕРМО-БУД	Мінвата (темна) товщ.150мм	3 810	1150	19	83,34	
171	ТЕРМО-БУД	Мінвата (темна) товщ.150мм	5 820	785	1	4,57	
172	ТЕРМО-БУД	Мінвата (темна) товщ.150мм	5 820	920	1	5,36	
173	ТЕРМО-БУД	Мінвата (темна) товщ.150мм	5 820	1150	9	60,27	
174	ТЕРМО-БУД	Мінвата (темна) товщ.150мм	5 960	920	1	5,48	
175	ТЕРМО-БУД	Мінвата (темна) товщ.150мм	5 960	1150	5	34,27	
176	ТЕРМО-БУД	Мінвата (темна) товщ.150мм	6 140	785	1	4,82	
177	ТЕРМО-БУД	Мінвата (темна) товщ.150мм	6 530	785	1	5,12	
178	ТЕРМО-БУД	Мінвата (темна) товщ.150мм	6 530	920	1	6,00	
179	ТЕРМО-БУД	Мінвата (темна) товщ.150мм	6 530	1150	9	67,60	
180	ТЕРМО-БУД	Мінвата (темна) товщ.150мм	7 400	1150	3	25,53	

Мінвата (темна) товщ.150мм: 72

345,02

[illegible]

						1050/19.11.2020 – АРФ				
						Реконструкція житлового будинку за адресою: вул. Пироговського Олександра, буд. 16а у Солом'янському районі м. Києва				
Зм.	Кільк.	Арк.	№ док.	Підпис	Дата	Реконструкція житлового будинку		Стадія	Аркуш	Аркушів
								РП	407	
						Специфікація сендвіч панелей(кінець)		ФОП Пашкевич Р.П. АРХІТЕКТОР www.volard.com.ua		