




ЛСТК. Задній фасад. Нижній куб. Розгортка
М 1:50

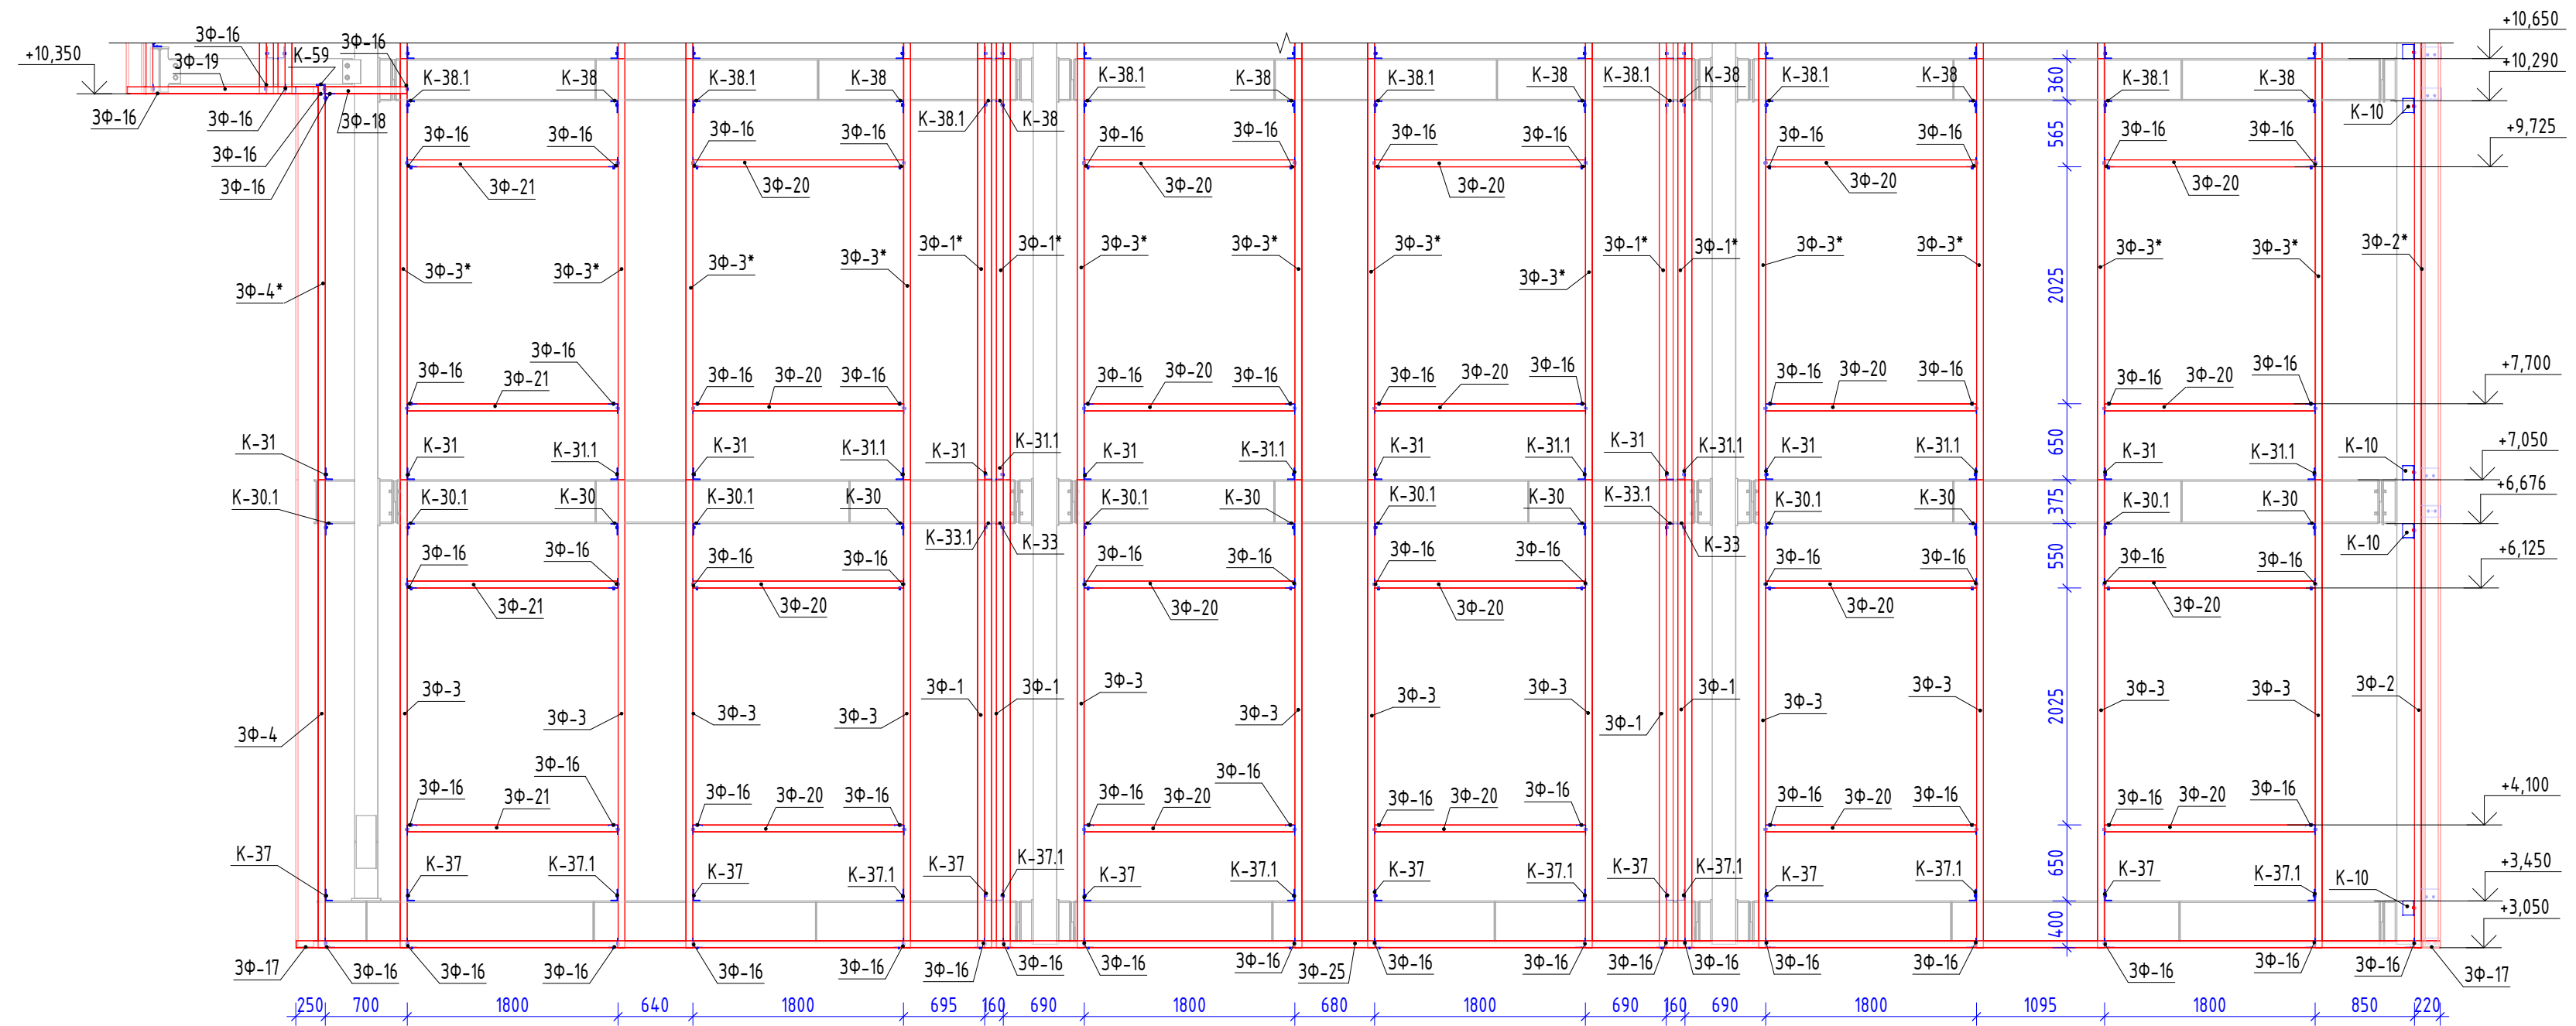

ЛСТК. Задній фасад. Відм. +3.600
М 1:50

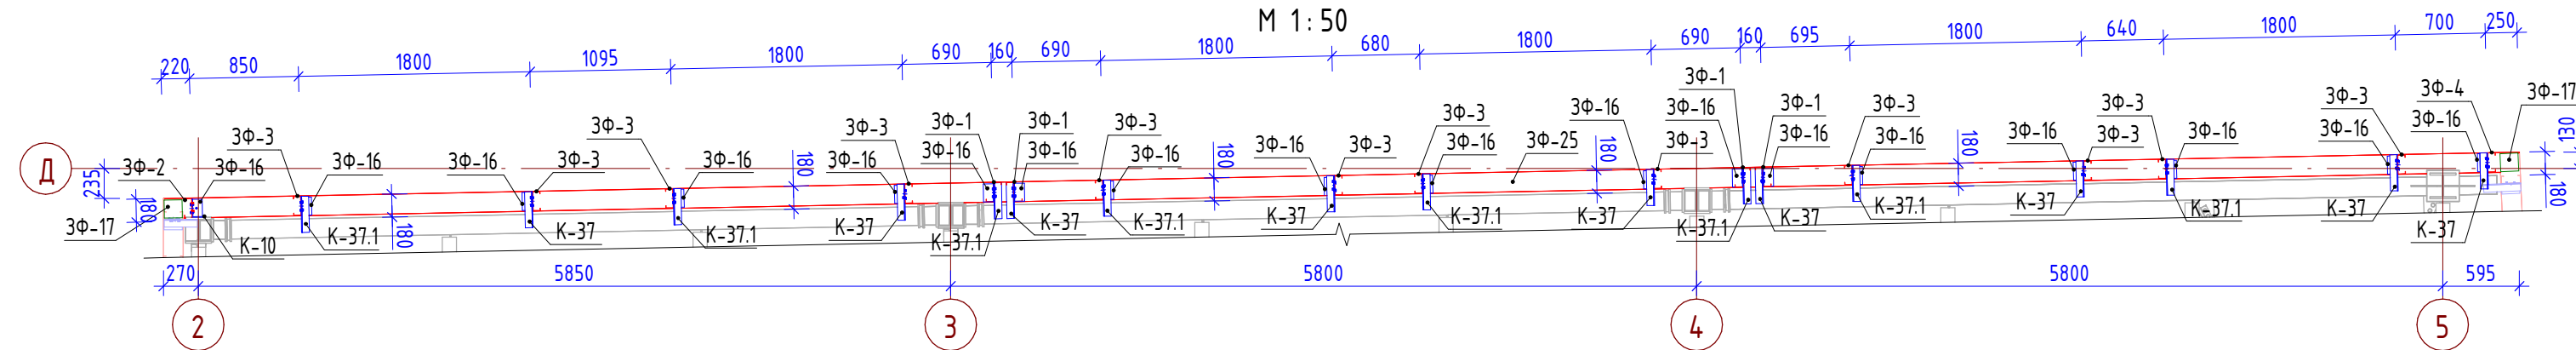

ЛСТК. Задній фасад. Відм. +7.200
М 1:50

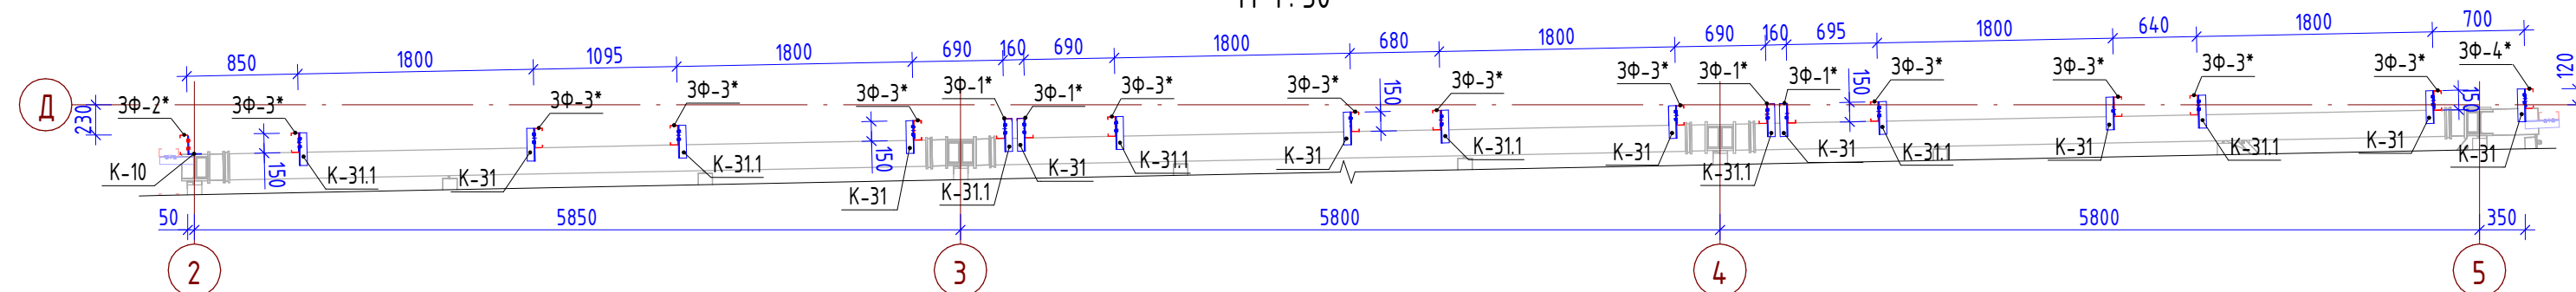


Примітки :


1. На кресленнях розгортки і планів розміри вказані до профілів ЛСТК.

						1050/19.11.2020 –			
						Реконструкція житлового будинку за адресою: вул. Пироговського Олександра, буд. 16а у Солом'янському районі м. Києва			
Зм.	Кільк.	Арк.	№ док.	Підпис	Дата		Стадія	Аркуш	Аркушів
						Реконструкція житлового будинку	РП	31.13	
						ЛСТК. Задній фасад. Нижній куб	ФОП Пашкевич Р.П. АРХІТЕКТОР www.volard.com.ua		


M 1:50

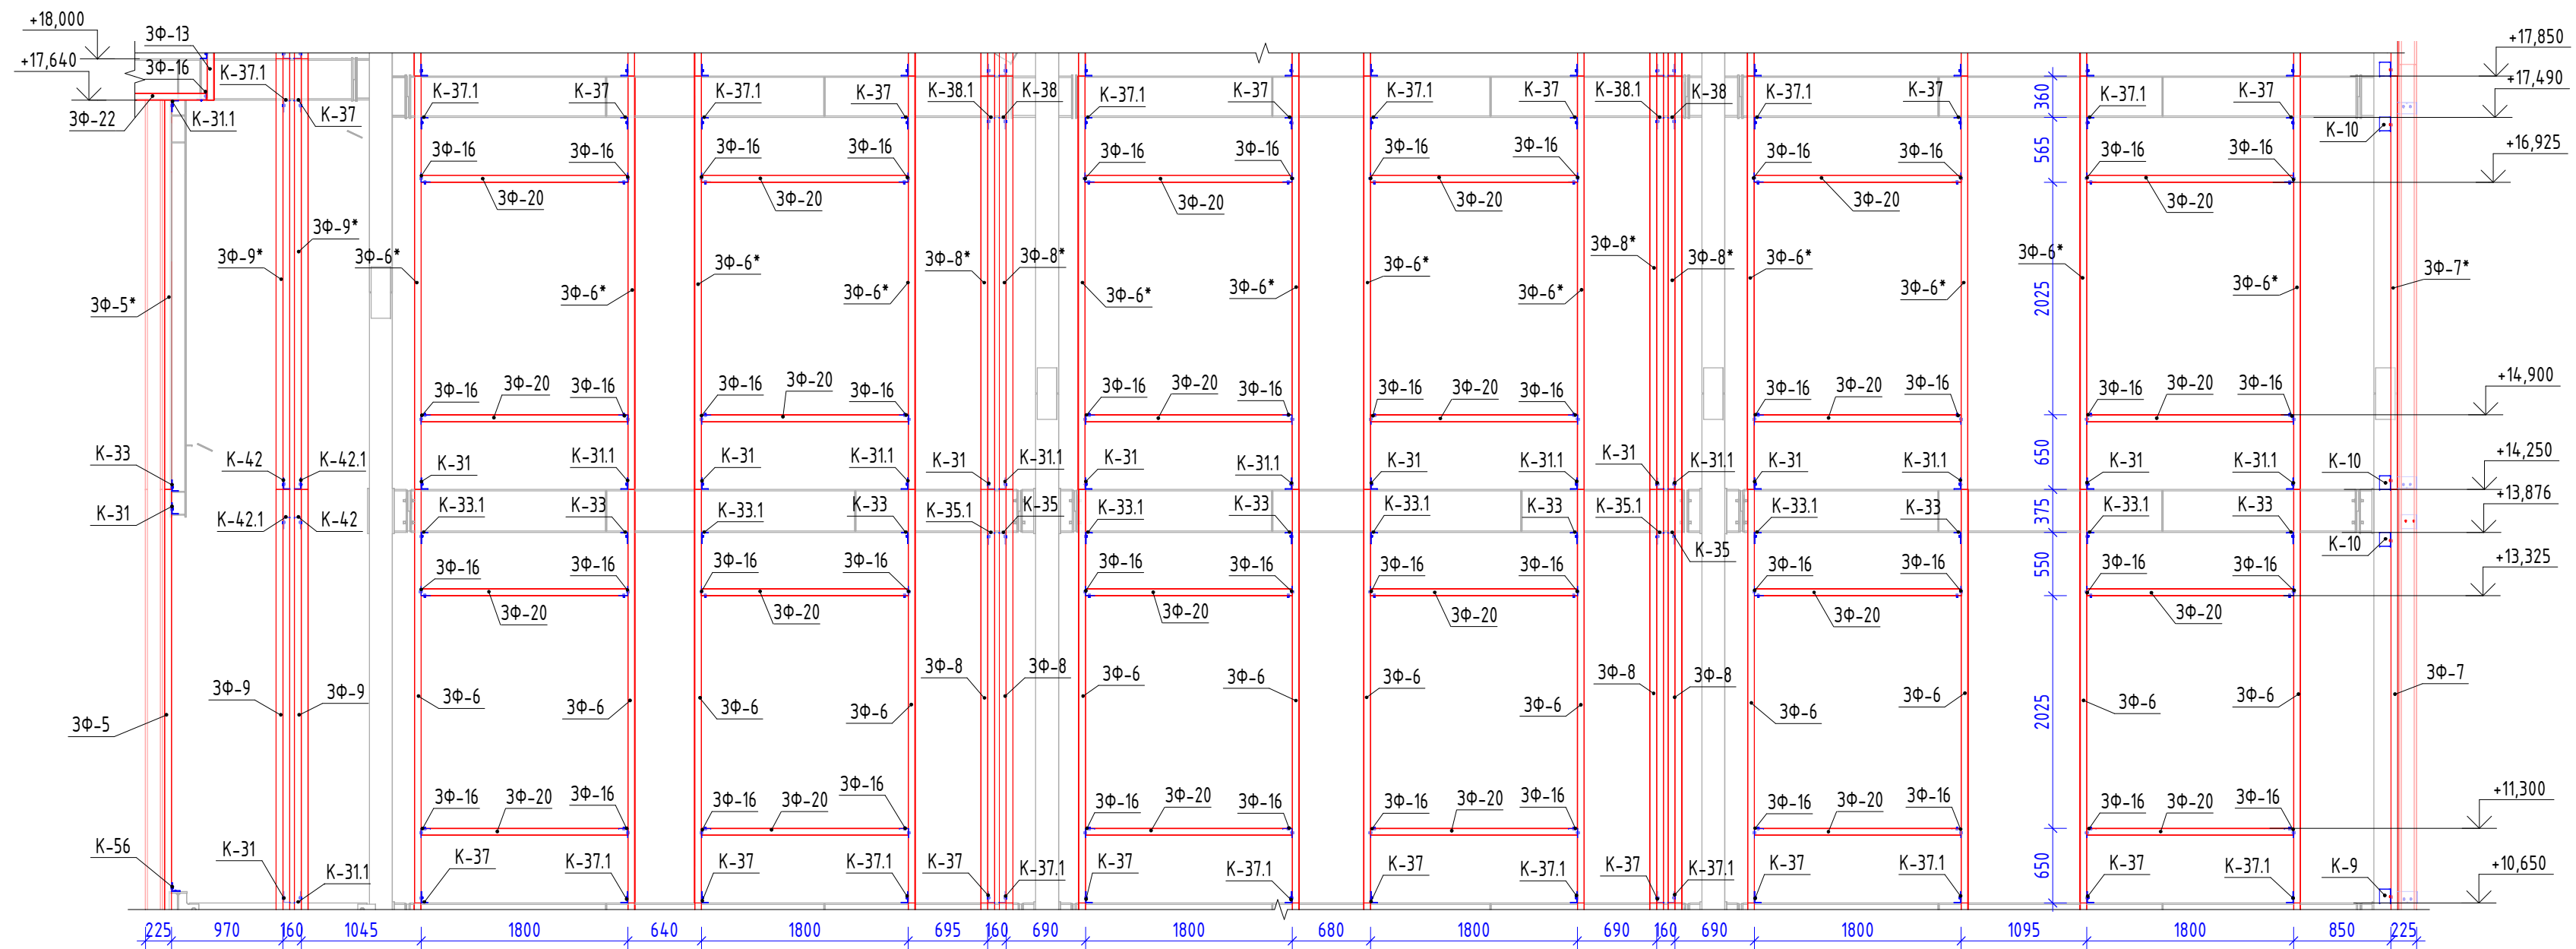


M 1:50

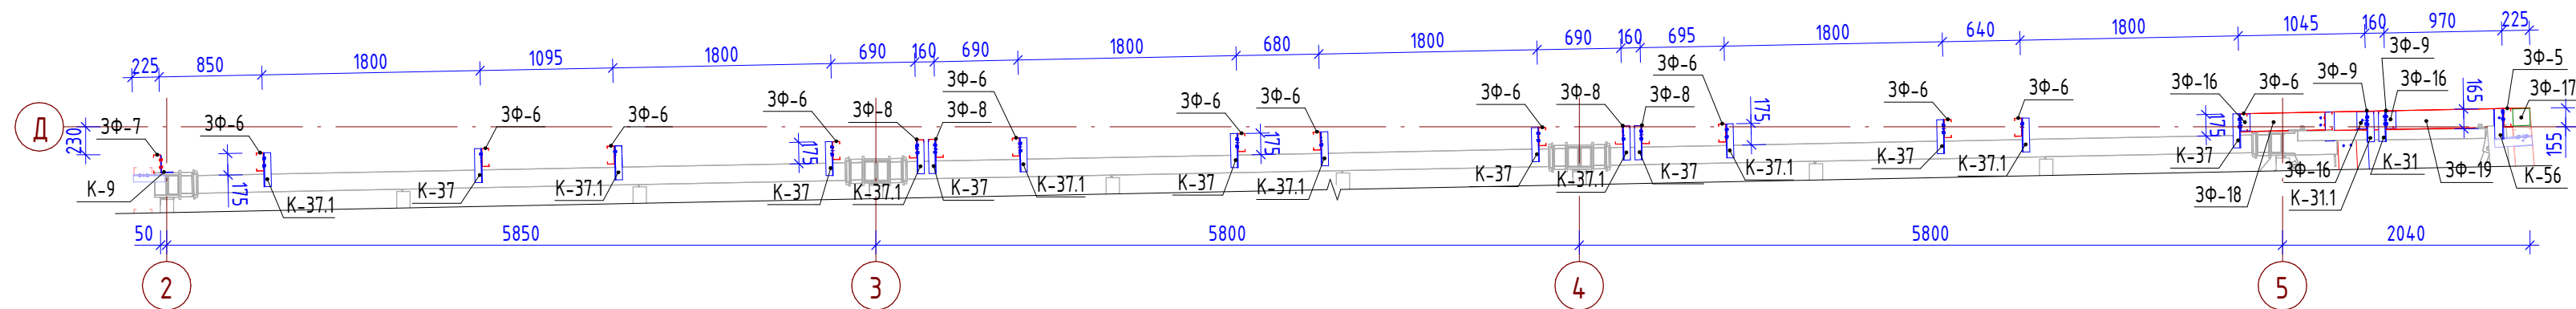


M 1:50

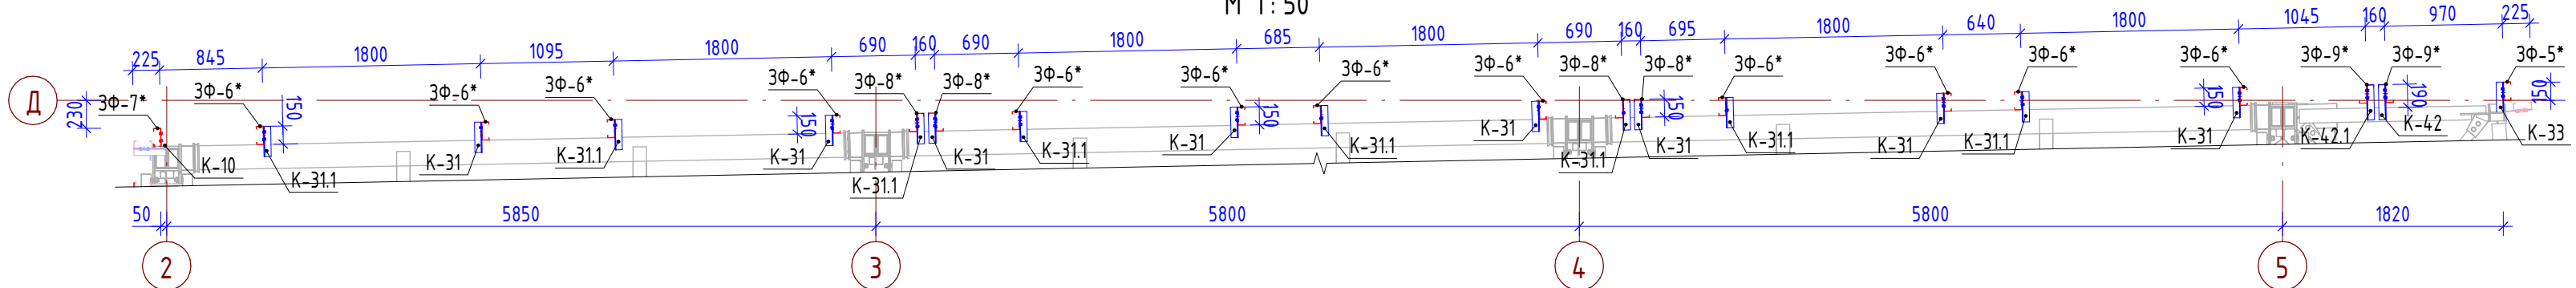


Примітки :

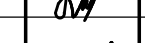						1050/19.11.2020 -			
						Реконструкція житлового будинку за адресою: вул. Пироговського Олександра, буд. 16а у Солом'янському районі м. Києва			
Зм.	Кільк.	Арк.	№ док.	Підпис	Дата				
						Реконструкція житлового будинку	Стадія	Аркуш	Аркушів
							РП	31.14	
						ЛСТК. Задній фасад. Середній куд	ФОП Пашкевич Р.П. АРХІТЕКТОР www.volard.com.ua		


ЛСТК. Задній фасад. Верхній куб. Розгортка
М 1: 50

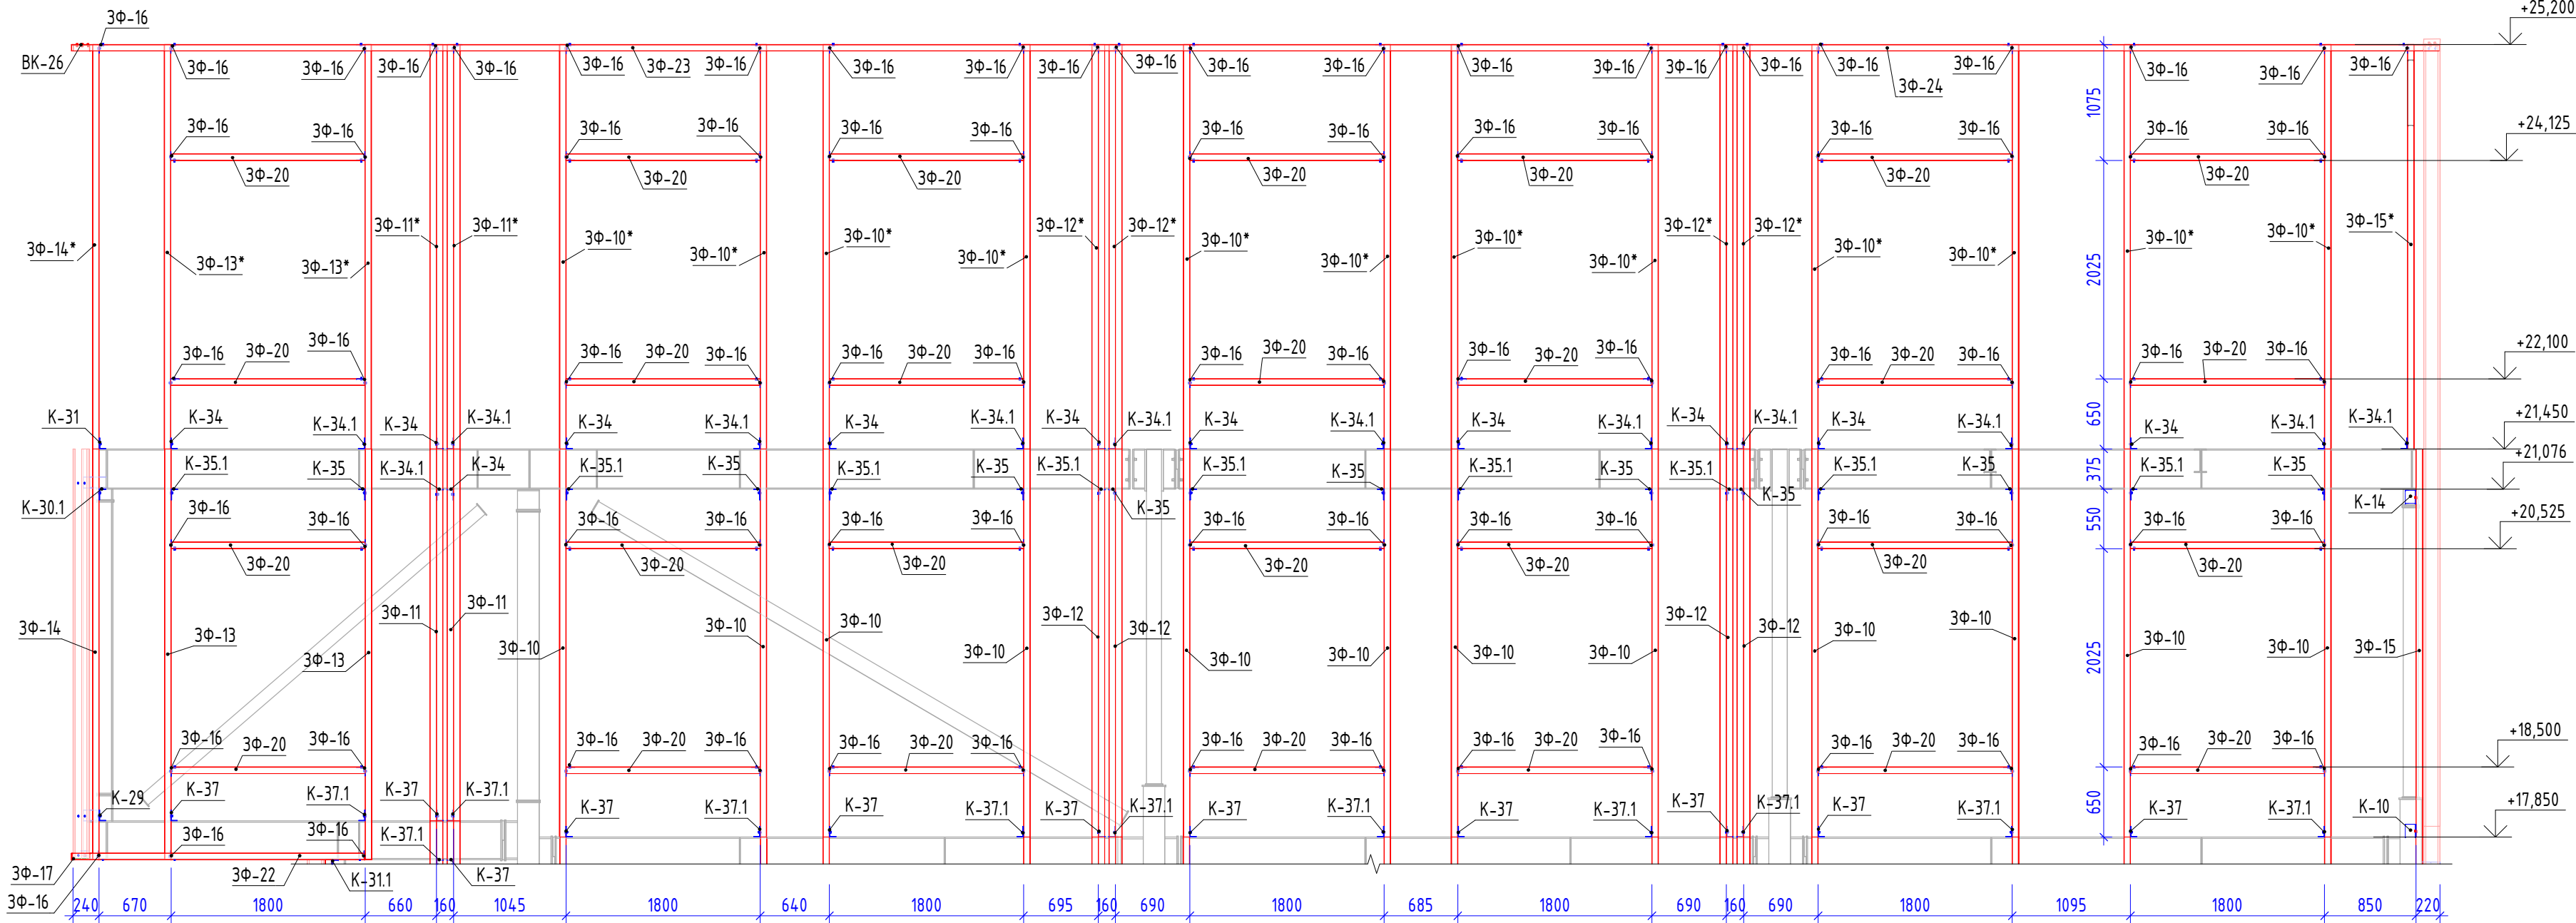

ЛСТК. Задній фасад. Відм. +18.000
М 1: 50

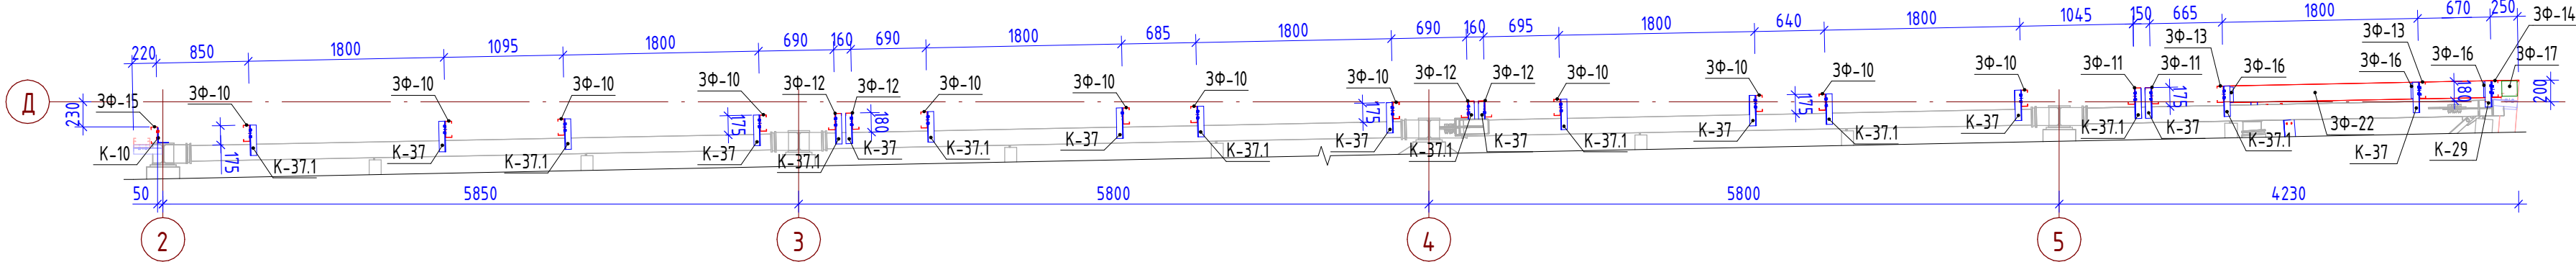

ЛСТК. Задній фасад. Відм. +21.600
М 1: 50

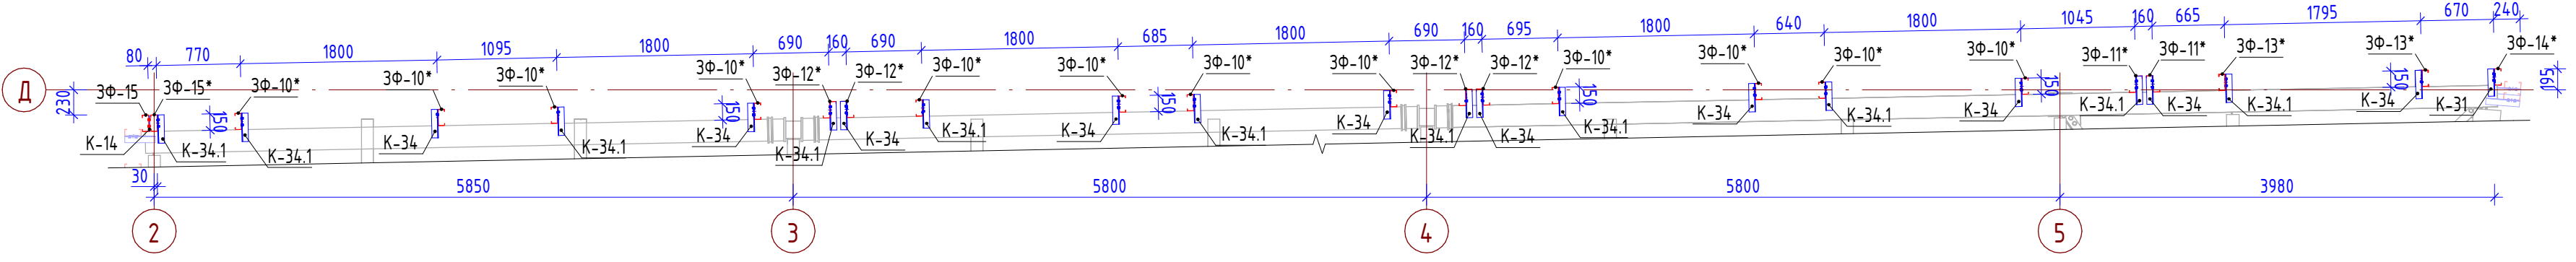

Примітки :
1. На кресленнях розгортки і планів розміри вказані до профілів ЛСТК.

						1050/19.11.2020 –				
						Реконструкція житлового будинку за адресою: вул. Пироговського Олександра, буд. 16а у Солом'янському районі м. Києва				
Зм.	Кільк.	Арк.	№ док.	Підпис	Дата					
						Реконструкція житлового будинку		Стадія	Аркш	Аркшів
								РП	31.15	
						ЛСТК. Задній фасад. Верхній куб		ФОП Пашкевич Р.П. АРХІТЕКТОР www.volard.com.ua		

Погоджено

Зам. інв. №

Підпис і дата

Інв. № оп.

Специфікація стійок ЛСТК (задній фасад)

Поз.	Найменування	Марка сталі	Кількість	Довжина
2 поверх				
ЗФ-1	Z профіль 150х60х19х1.5 мм	С 355	4	4000 мм
ЗФ-2	С профіль 150х60х19х1.5 мм	С 355	1	4000 мм
ЗФ-3	С профіль 150х60х19х3 мм	С 245	12	4000 мм
ЗФ-4	С профіль 150х60х19х1.5 мм	С 355	1	4000 мм
3 поверх				
ЗФ-1*	Z профіль 150х60х19х1.5 мм	С 355	4	3600 мм
ЗФ-2*	С профіль 150х60х19х1.5 мм	С 355	1	3600 мм
ЗФ-3*	С профіль 150х60х19х3 мм	С 245	12	3600 мм
ЗФ-4*	С профіль 150х60х19х1.5 мм	С 355	1	3380 мм
4 поверх				
ЗФ-5	С профіль 150х60х19х1.5 мм	С 355	1	3900 мм
ЗФ-6	С профіль 150х60х19х3 мм	С 245	12	3600 мм
ЗФ-7	С профіль 150х60х19х1.5 мм	С 355	1	3600 мм
ЗФ-8	Z профіль 150х60х19х1.5 мм	С 355	4	3600 мм
ЗФ-9	Z профіль 150х60х19х1.5 мм	С 355	2	3900 мм
5 поверх				
ЗФ-5*	С профіль 150х60х19х1.5 мм	С 355	1	3390 мм
ЗФ-6*	С профіль 150х60х19х3 мм	С 245	12	3600 мм
ЗФ-7*	С профіль 150х60х19х1.5 мм	С 355	1	3600 мм
ЗФ-8*	Z профіль 150х60х19х1.5 мм	С 355	4	3600 мм
ЗФ-9*	Z профіль 150х60х19х1.5 мм	С 355	2	3750 мм
6 поверх				
ЗФ-10	С профіль 150х60х19х3 мм	С 245	12	3600 мм
ЗФ-11	Z профіль 150х60х19х1.5 мм	С 355	2	3450 мм
ЗФ-12	Z профіль 150х60х19х1.5 мм	С 355	4	3600 мм
ЗФ-13	С профіль 150х60х19х3 мм	С 245	2	3810 мм
ЗФ-14	С профіль 150х60х19х1.5 мм	С 355	1	3810 мм
ЗФ-15	С профіль 150х60х19х1.5 мм	С 355	1	3600 мм
7 поверх				
ЗФ-10*	С профіль 150х60х19х3 мм	С 245	12	3750 мм
ЗФ-11*	Z профіль 150х60х19х1.5 мм	С 355	2	3750 мм
ЗФ-12*	Z профіль 150х60х19х1.5 мм	С 355	4	3750 мм
ЗФ-13*	С профіль 150х60х19х3 мм	С 245	2	3750 мм
ЗФ-14*	С профіль 150х60х19х1.5 мм	С 355	1	3750 мм
ЗФ-15*	С профіль 150х60х19х1.5 мм	С 355	1	3750 мм


Специфікація кутників, пластин, П-профілів ЛСТК (задній фасад)

Поз.	Марка	Марка сталі	К-сть	Довжина
ЗФ-16	Кутник 80х80х1.5 мм	С 355	201	140 мм
ЗФ-17	Пластина 140х3 мм	С 245	4	140 мм
ЗФ-18	П профіль 150х60х1.5 мм	С 355	1	700 мм
ЗФ-19	П профіль 156х60х3 мм	С 245	1	1640 мм
ЗФ-20	П профіль 150х60х1.5 мм	С 355	72	1800 мм
ЗФ-21	П профіль 150х60х1.5 мм	С 355	4	1810 мм
ЗФ-22	П профіль 156х60х3 мм	С 245	1	2710 мм
ЗФ-23	П профіль 154х60х1.5 мм	С 355	1	10370 мм
ЗФ-24	П профіль 154х60х1.5 мм	С 355	1	11620 мм
ЗФ-25	П профіль 156х60х3 мм	С 245	1	18380 мм

Специфікація кутників кріплення ЛСТК (задній фасад)

Позиція	Марка	Марка сталі	К-сть	Довжина
К-10	Кутник 140х100х6 мм	С 245	5	120
К-29	Кутник 100х60х6 мм	С 245	1	240
К-30	Кутник 100х60х6 мм	С 245	6	240
К-30.1	Кутник 100х60х6 мм	С 245	8	240
К-31	Кутник 100х60х6 мм	С 245	20	250
К-31.1	Кутник 100х60х6 мм	С 245	18	250
К-33	Кутник 100х60х6 мм	С 245	9	250
К-33.1	Кутник 100х60х6 мм	С 245	8	250
К-34	Кутник 100х60х6 мм	С 245	11	260
К-34.1	Кутник 100х60х6 мм	С 245	12	260
К-35	Кутник 100х60х6 мм	С 245	11	260
К-35.1	Кутник 100х60х6 мм	С 245	11	260
К-37	Кутник 100х60х6 мм	С 245	34	280
К-37.1	Кутник 100х60х6 мм	С 245	33	280
К-38	Кутник 100х60х6 мм	С 245	10	280
К-38.1	Кутник 100х60х6 мм	С 245	10	280
К-42	Кутник 100х60х6 мм	С 245	2	290
К-42.1	Кутник 100х60х6 мм	С 245	2	290
К-56	Кутник 75х75х9 мм	С 245	1	250
К-59	Кутник 75х75х9 мм	С 245	1	240

Всього: 213

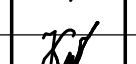							1050/19.11.2020 –
							Реконструкція житлового будинку за адресою: вул. Пироговського Олександра, буд. 16а у Солом'янському районі м. Києва
Зм.	Кільк.	Арк.	№док.	Підпис	Дата		
						Реконструкція житлового будинку	Стадія РП
							Аркуш 31.15.1
						ЛСТК. Задній фасад. Специфікація	Аркушів
							ФОП Пашкевич Р.П. АРХІТЕКТОР www.volard.com.ua