


Сходовий марш СМ3. План.


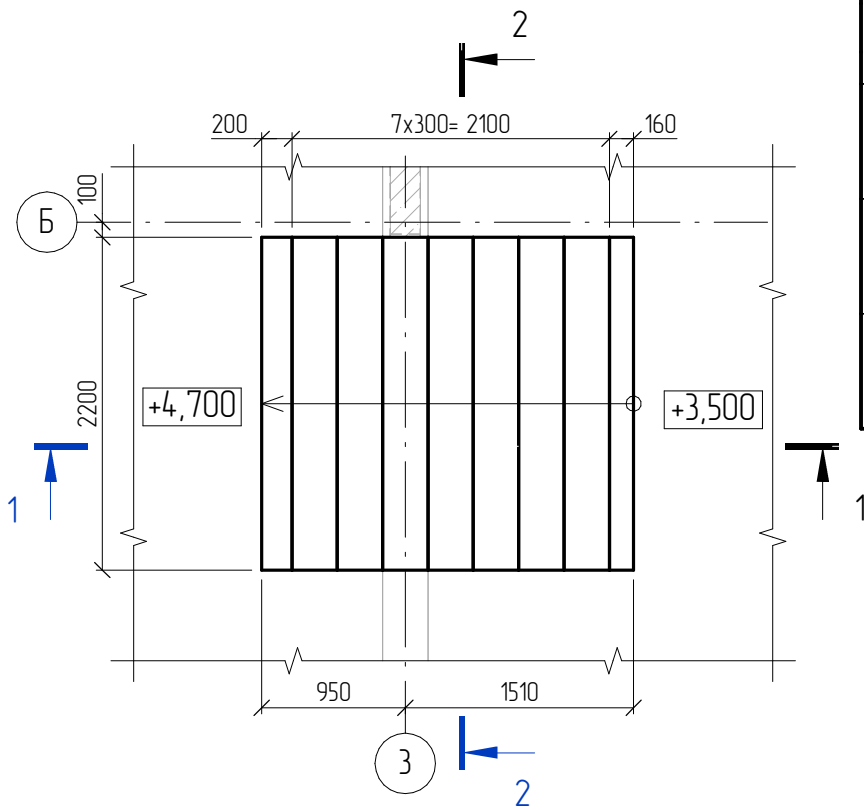


Відомість деталей

Поз.	Ескіз	
3		A = 600; Б = 80;
4		A = 270; Б = 530;
5		A = 42; Б = 250; B = 320;

Специфікація сходового маршу СМ3

Поз.	Позначення	Найменування	Кільк.	Маса од., кг	Примітка
Деталі					
1	ДСТУ 3760:2019	Ø12 A400C L= 2160	51	2	
2	ДСТУ 3760:2019	Ø10 A400C L= 2160	14	1,4	
3 *	ДСТУ 3760:2019	Ø12 A400C L= 1250	50	1,2	
4 *	ДСТУ 3760:2019	Ø10 A400C L= 780	77	0,48	
5 *	ДСТУ 3760:2019	Ø10 A400C L= 960	9	0,6	
Матеріали					
	ДСТУ Б В.2.7-176:2008	Бетон класу С20/25, F75, W4	1,31		м³

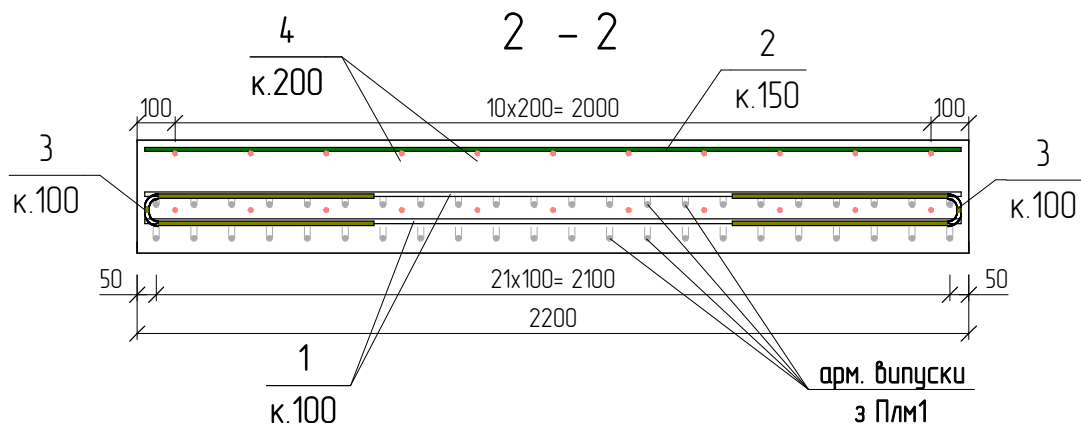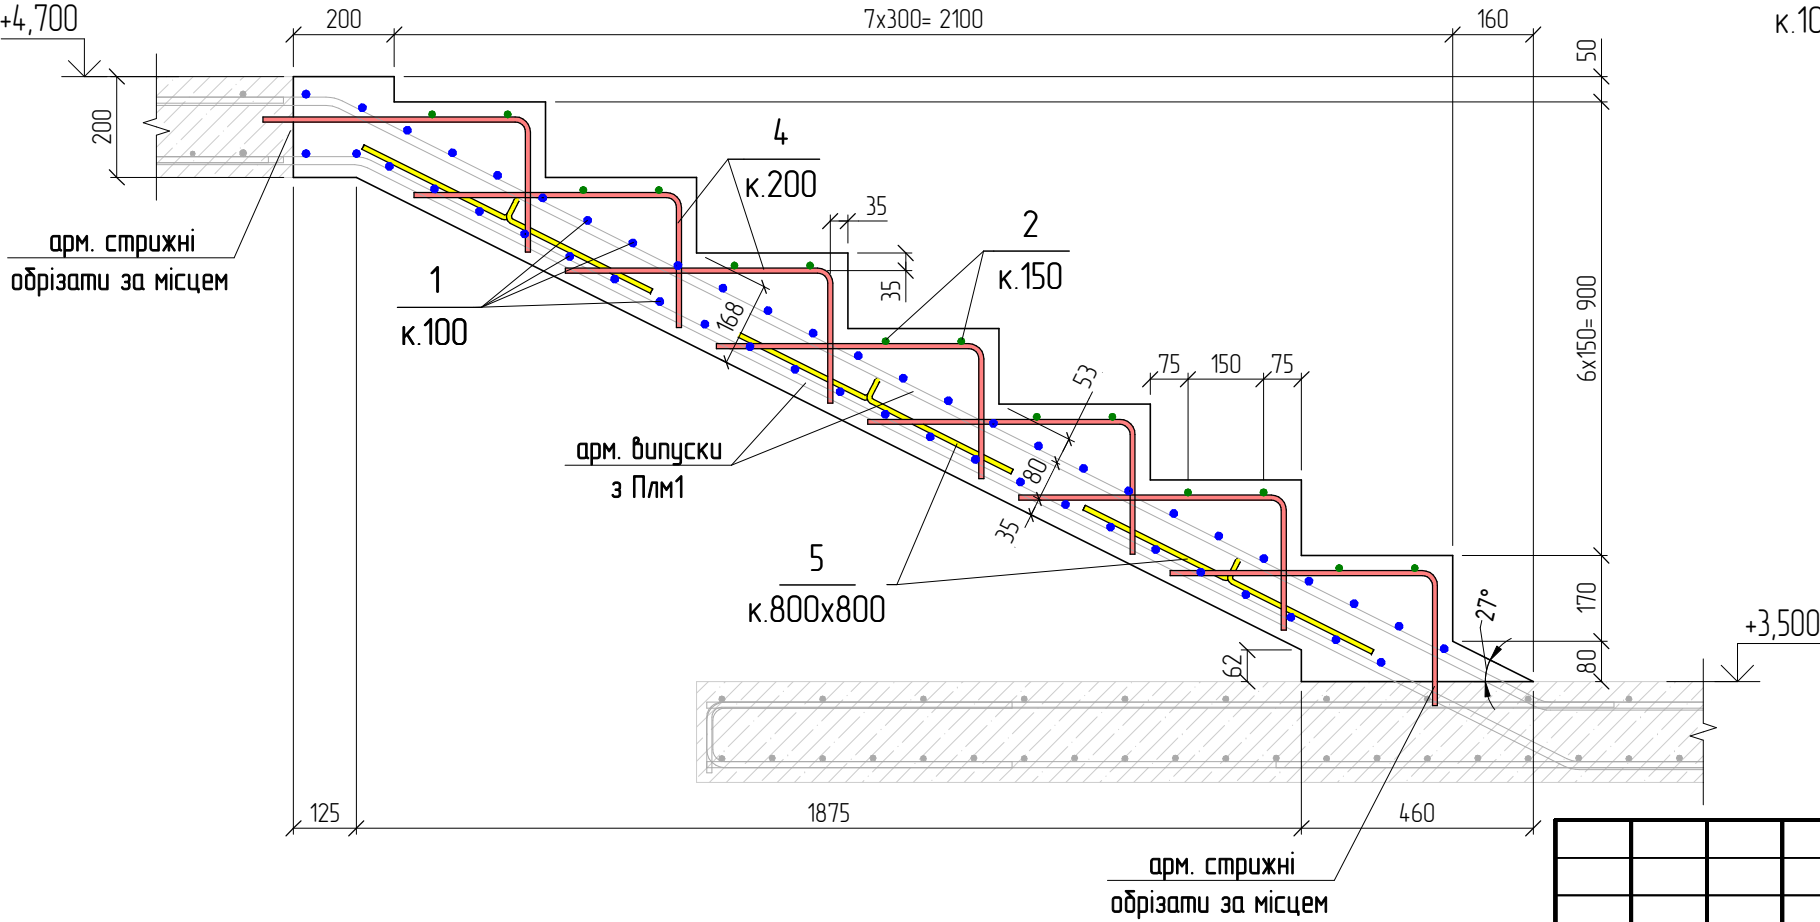

Відомість витрати сталі на елемент...

Марка конструкції	Вироби арматурні			
	Арматура класу			ВСЬОГО
	A400C			
	ДСТУ 3760:2019			
	Ø10	Ø12	Всього	
См3	61,1	153,9	215	215

- Загальні вказівки див. арк. 3.01 та 3.02.
- Схему розташування конструкцій див. арк.3.04...3.07
- Типові вузли та примітки до робочих креслень див. арк.3.03.

						1-2.21 – КБЗ			
						Проектування нежитлового приміщення за адресою: Дніпропетровська область, Дніпровський район, смт. Обухівка, вулиця Чарівна, 3			
Зм.	Кільк.	Арк.	№ док.	Підп.	Дата				
						Монолітний залізобетонний каркас будівлі.		Стадія	Аркуш
								РП	3.64
Перевірив		Ільницький			10.21				
Н. контроль		Ільницький			10.21				
Розробив		Малик			10.21	Сходовий марш см3.		ФОП "Ільницький Ігор Миколайович" м.Дніпро	