




Развёртка по стене А

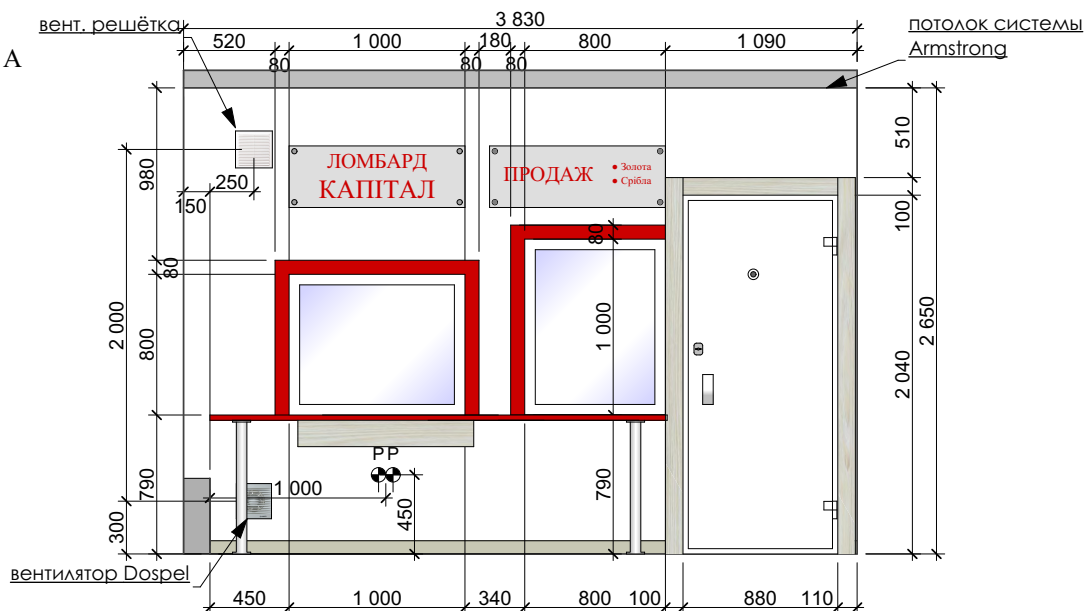


Развёртка по стене Б

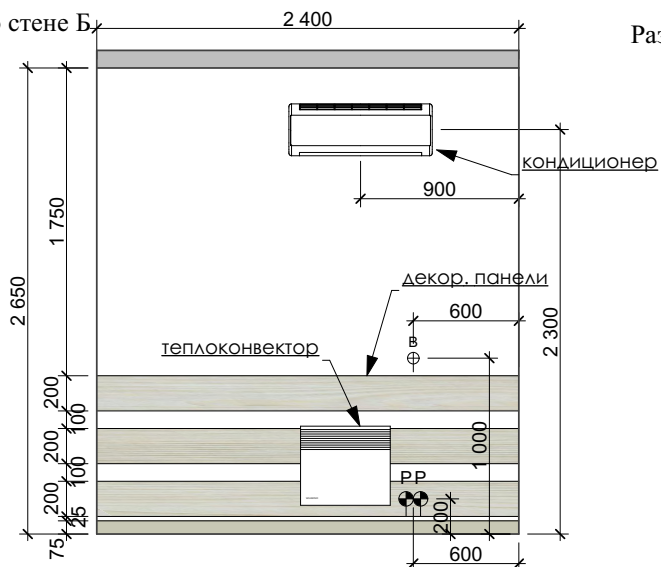

Развёртка по стене Г

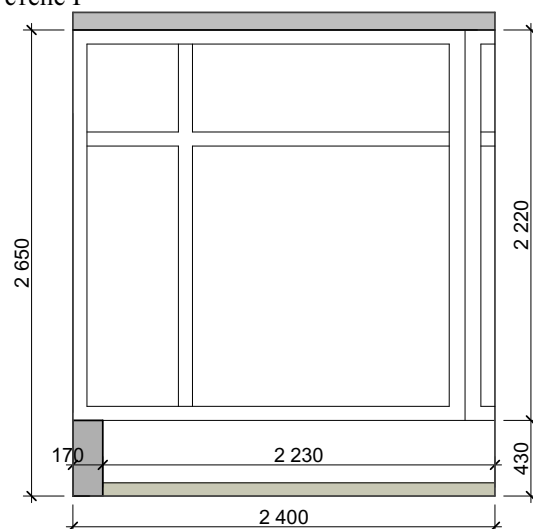

Развёртка по стене В

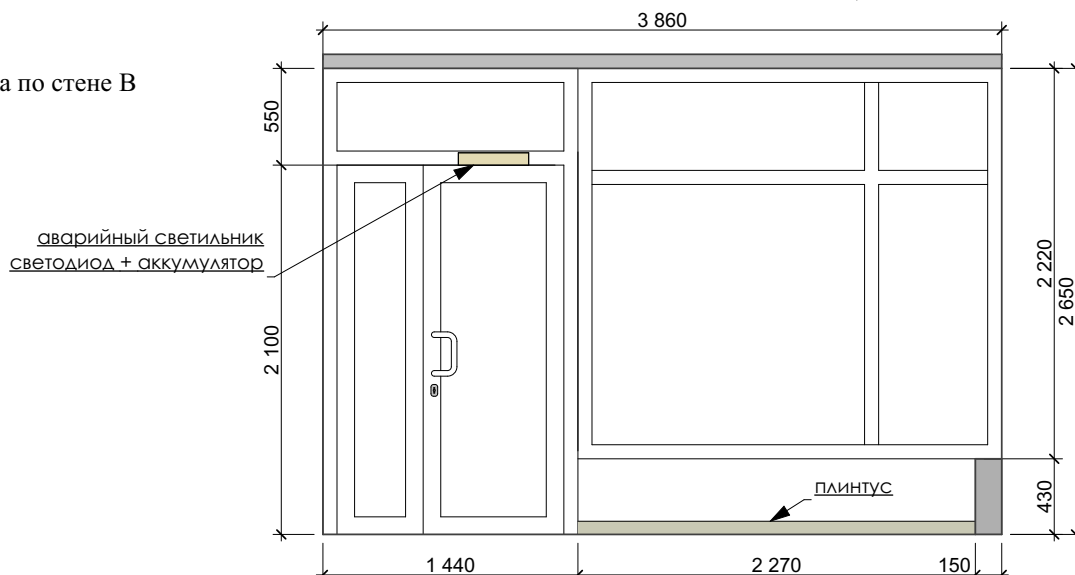

Условные обозначения:

- В
⊕ - выключатель;
Р
⊙ - розетка;

Изм.	Кол.уч	Лист	№	Подпись	Дата
Утвердил					
Утвердил					
Утвердил					
Проверил					
Разработал					

Отделение
ломбарда "Капитал"

Клиентская зона
Развёртки по стенам

Стадия Лист Листов

РП

7

