


План армирования потолка

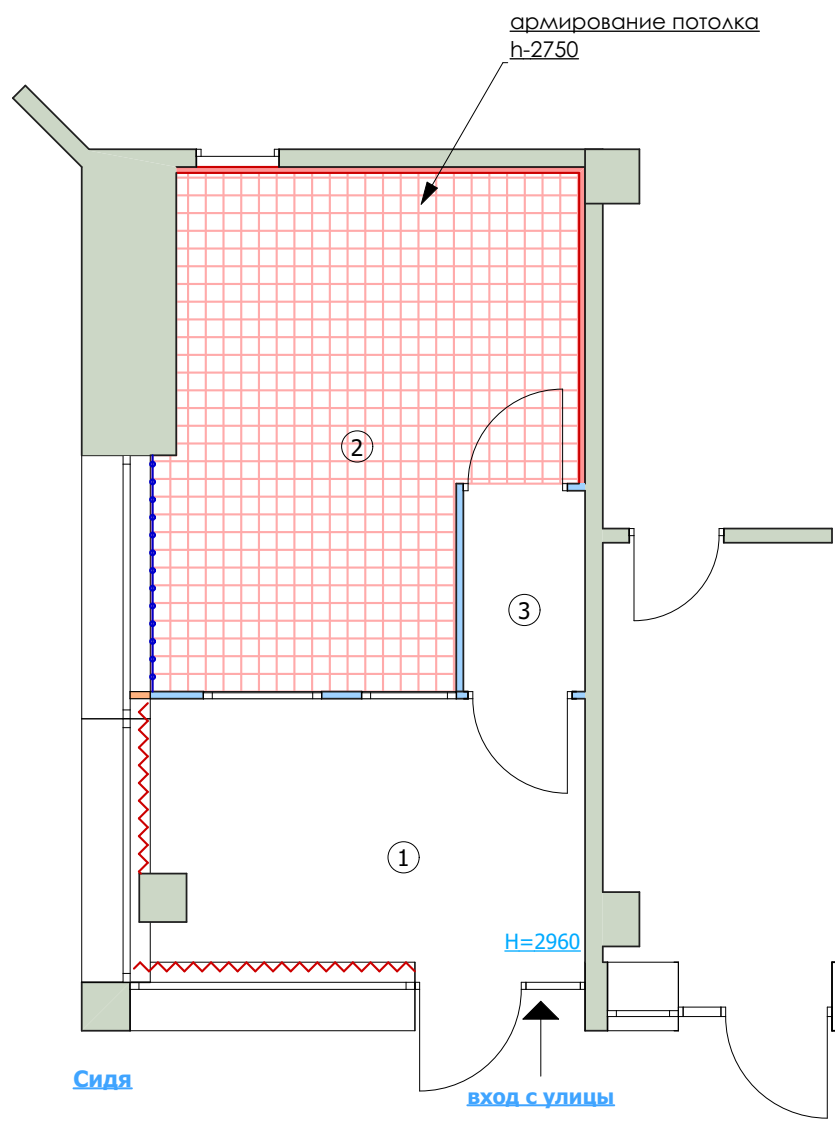

УСЛОВНЫЕ ОБОЗНАЧЕНИЯ

- Существующие стены
- Существующую перегородку усилить профильной трубой 25х25х2, арматурой Ø12 с шагом 150, обшивка гипсокартоном
- Проектируемая перегородка: профильная труба 25х25х2 арматура Ø12 с шагом 150, обшивка ламинированным ДСП цвет Бриотти с обеих сторон
- Армирование потолка: арматура Ø12 с шагом 150
- Профильная труба 25х25х2, арматура Ø12 с шагом 150
- Жалюзи

ЭКСПЛИКАЦИЯ ПОМЕЩЕНИЙ

№	НАИМЕНОВАНИЕ ПОМЕЩЕНИЙ	площадь м²
1	Клиентская зона	8,1
2	Зона кассира-оценщика	13,6
3	Тамбур	1,8
Всего		23,5
Высота помещения		2,96м

Изм.	Кол.уч	Лист	№	Подпись	Дата			
Утвердил						Отделение ломбарда "Капитал"		
Утвердил								
Утвердил								
Проверил								
Разработал						План армировки потолка		
						Стадия	Лист	Листов
						РП	2	
						 ЛОМБАРД КАПИТАЛ ВАША ФИНАНСОВАЯ ДОПОМОГА		