План мережі електроосвітлення М1:50

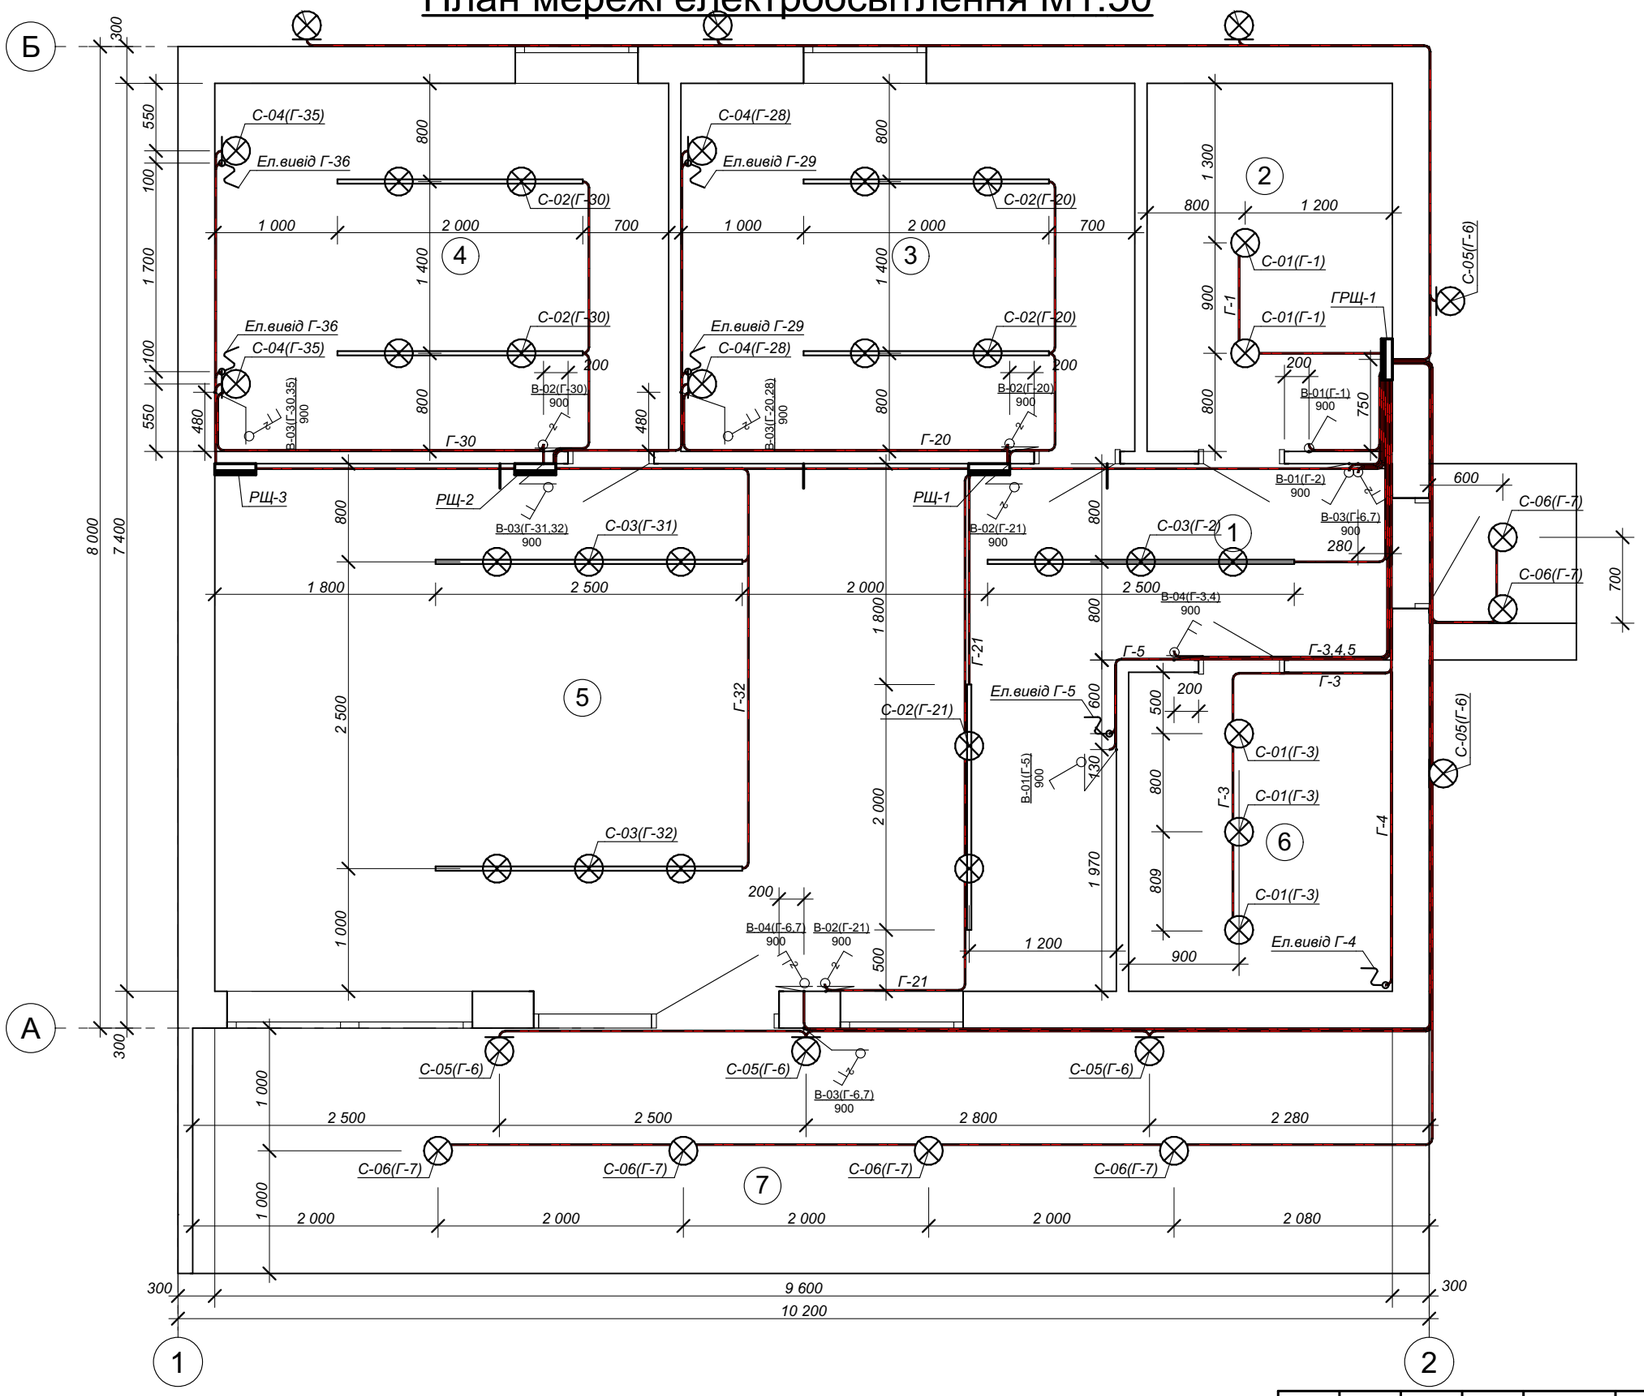

Умовні позначки:

Світильники -

Світильник настінний -

Вимикач однополюсний -

Вимикач двохполюсний -

Розподільчий щит -

Ел. вивід -

План мережі силового електрообладнання М1:50

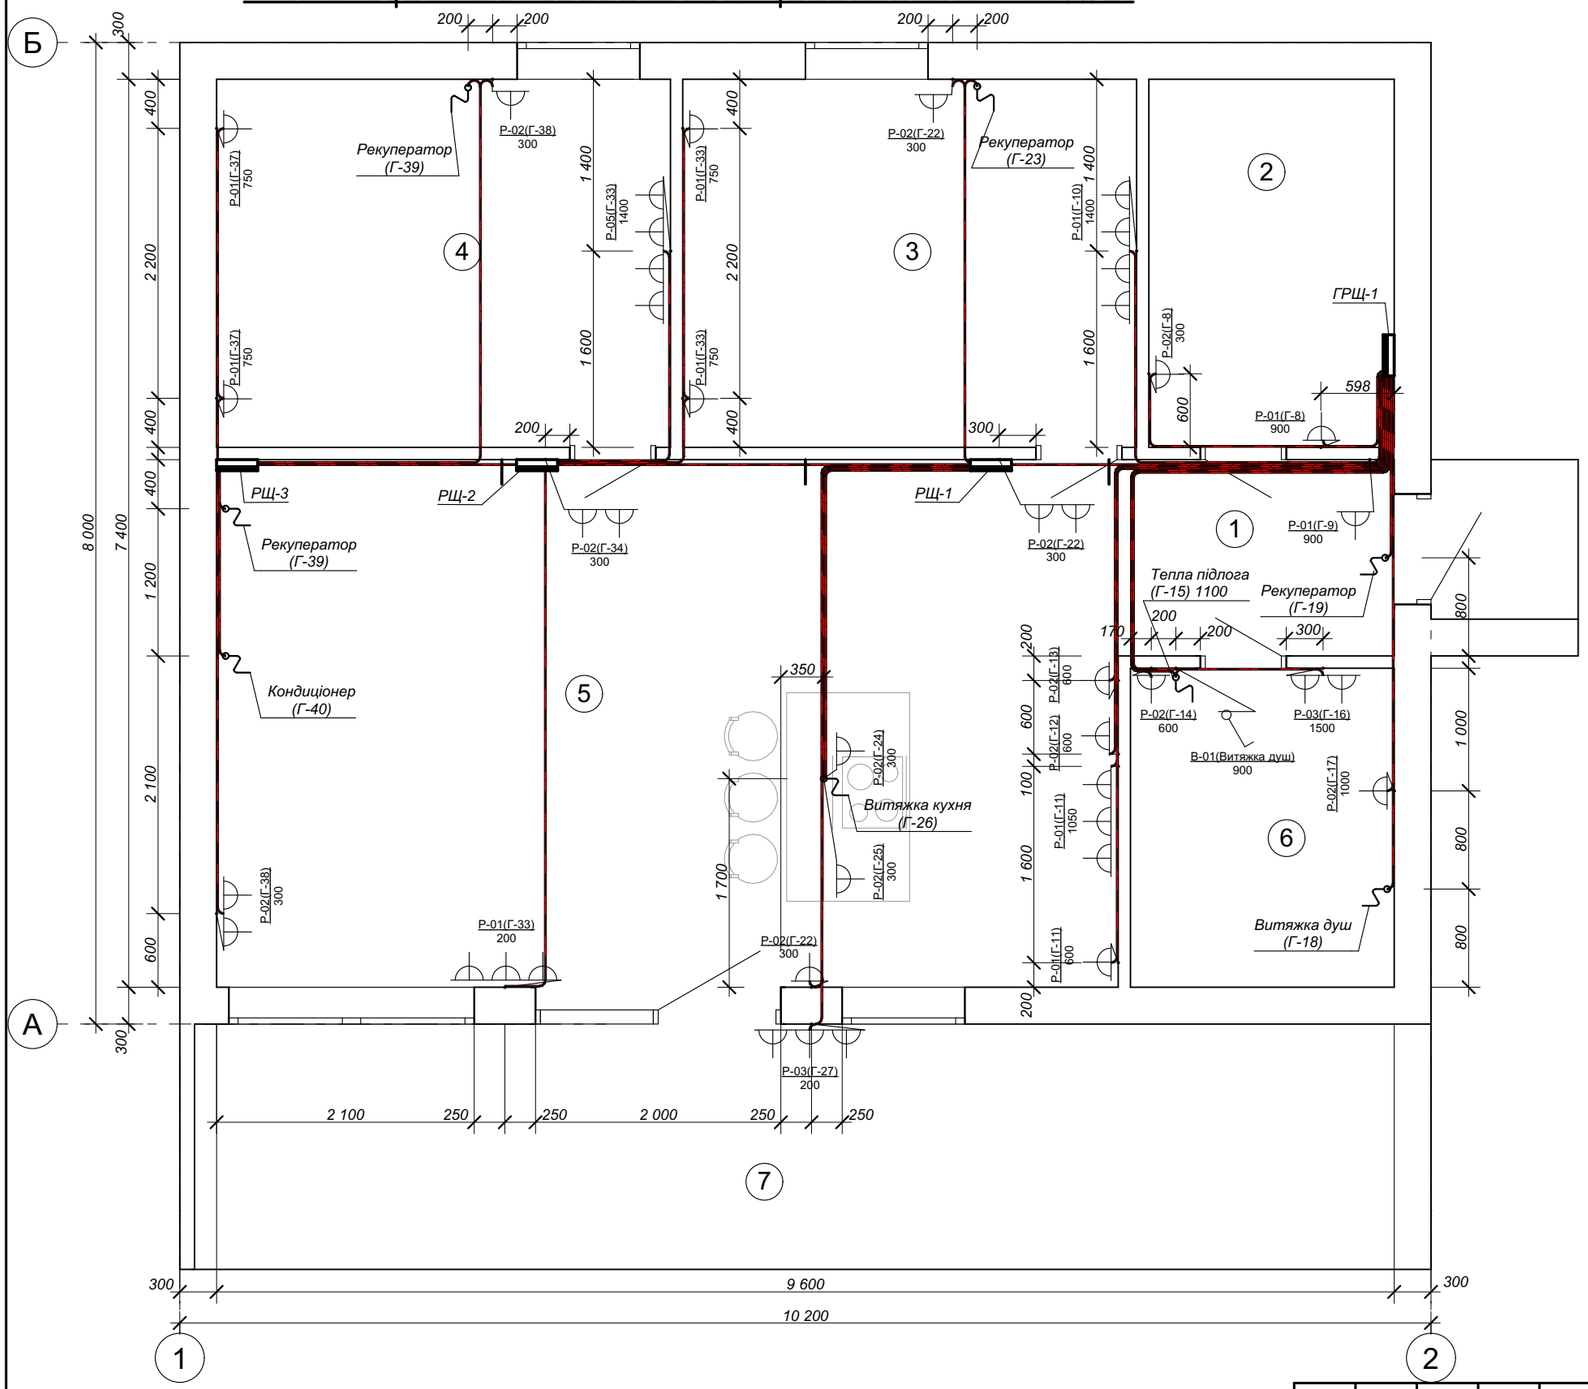

Умовні позначки:

Розетки -

Розподільчий щит -

Ел. вивід -

Розподільча мережа

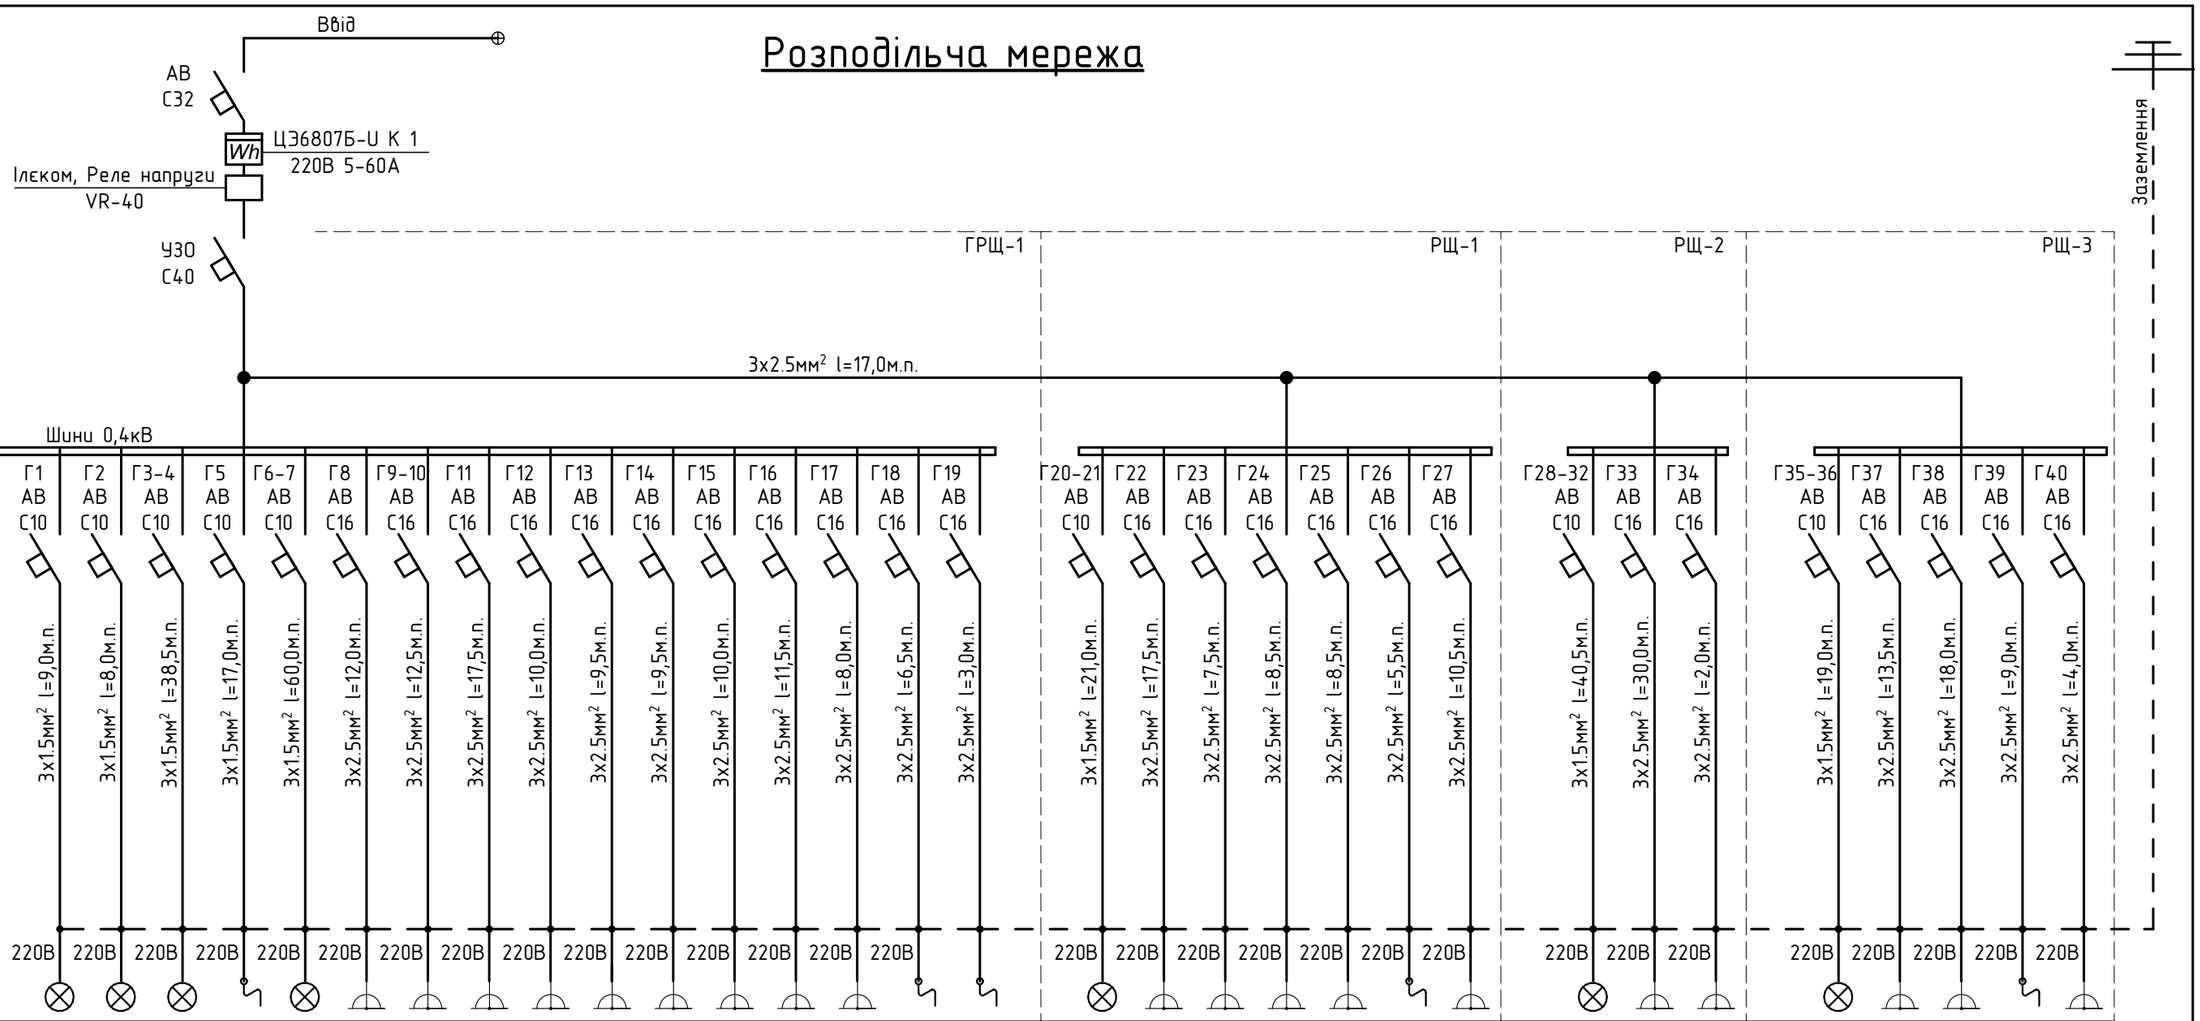

Тип																																			
Номінальний струм, А																																			
Розчиплювач, А																																			
Тип, напруга, Рвст., кВт, Ір, А																																			
№ Групи																																			
Тип, номінальний струм, А																																			
Струм розчіплювача або плавкої установки, А																																			
Марка, число жил і перетин провідника		3х1.5мм²	3х1.5мм²	3х1.5мм²	3х1.5мм²	3х1.5мм²	3х2.5мм²	3х2.5мм²	3х2.5мм²	3х2.5мм²	3х2.5мм²	3х2.5мм²	3х2.5мм²	3х2.5мм²	3х2.5мм²	3х2.5мм²	3х2.5мм²		3х1.5мм²	3х2.5мм²	3х2.5мм²	3х2.5мм²	3х2.5мм²	3х2.5мм²	3х2.5мм²		3х1.5мм²	3х2.5мм²	3х2.5мм²		3х1.5мм²	3х2.5мм²	3х2.5мм²	3х2.5мм²	3х2.5мм²
Спосіб прокладання, маркування або довжина проводу (кабелю),м		l=9,0м.п.	l=8,0м.п.	l=38,5м.п.	l=17,0м.п.	l=60,0м.п.	l=12,0м.п.	l=12,5м.п.	l=17,5м.п.	l=10,0м.п.	l=9,5м.п.	l=9,5м.п.	l=10,0м.п.	l=11,5м.п.	l=8,0м.п.	l=6,5м.п.	l=3,0м.п.		l=21,0м.п.	l=17,5м.п.	l=7,5м.п.	l=8,5м.п.	l=8,5м.п.	l=5,5м.п.	l=10,5м.п.		l=40,5м.п.	l=30,0м.п.	l=2,0м.п.		l=19,0м.п.	l=13,5м.п.	l=18,0м.п.	l=9,0м.п.	l=4,0м.п.
Умовне позначення на плані																																			
№ по плану		2	1	6	5	7	2	2,3	5	5	5	6	6	6	6	6	2		3,5	3,5	3	5	5	5	7		3,4,5	3,4,5	5		4	4	4,5	4,5	5
Тип		–	–	–	–	–		–	–	–	–	–	–	–	–	–	–		–	–	–	–	–	–	–		–	–	–		–	–	–	–	–
Номінальна потужніст ,кВт																																			
Струм, А — Номінальний																																			
Струм, А — Пусковий		–	–	–	–	–		–	–	–	–	–	–	–	–	–	–		–	–	–	–	–	–	–		–	–	–		–	–	–	–	–
Найменування, тип		Освітлення гардероб	Освітлення хол	Освітлення санвузол	Освітлення led кухня	Освітлення вуличе	Керамо-панелі гардероб	Розетки силові спальня2, хол.	Розетки силові кухня.	Посудомійна машина, кухня	Холодильник кухня	Пральна машина санвузол	Тепла підлога	Розетки силові(санвузол)	Бойлер санвузол	Витяжка, санвузол	Рекуператор, хол		Освітлення спальня2, кухня	Керамо-панелі спальня2, кухня	Рекуператор, спальня2	Духова піч кухня	Варочна поверхня кухня	Витяжка, кухня	Розетки силові(тераса)		Освітлення спальня2,3, вітальня	Розетки силові, спальня2,3, вітальня	Керамо-панелі вітальня		Освітлення спальня3	Розетки силові, спальня3	Керамо-панелі спальня3, вітальня	Рекуператори спальня3, вітальня	Кондиціонер

Позиція	Найменування та технічна характеристика	Тип, марка, позначення документа, опитувального листа	Код обладнання, виробу, матеріалу	Завод-виготовлювач	Одиниця вимірювання	Кількість	Маса одиниці, кг.	Примітка
1	2	3	4	5	6	7	8	9
	ДКЗ ВВГп нг 3х2,5				м.	263,50		
	ДКЗ ВВГп нг 3х1,5				м.	213,00		
	Kopos, гофра 320 N д.16 (50 м)		1416E D		м	190		
	Kopos, гофра 320 N д.20 (50 м)		1420 D		м	224		
	Металорукав РЗЦ Professional з протяжкою d 20 (50)		144 909		м	35		
	Schneider, Підрозетник zinc, 65х45		IMT35150		шт.	51		
ГРЩ-1	Hager, щит в/у з металевими дверями, 24мод.				шт.	1		
РЩ-1,2,3	Hager, щит в/у з металевими дверями, 12 мод.				шт.	3		
	Hager, автоматичний вимикач С 10/1		MC110A		шт	8		
	Hager, автоматичний вимикач С 16/1		MC116A		шт	23		
	Hager, автоматичний вимикач С 32/1		MC132A		шт	1		
	Hager, УЗО 2Р 40А 30МА				шт	1		
	Лічильник (ЦЭ6807Б-U К 1 220В 5-60А М6Ш6)				шт.	1		
В-01	Вимикач однополюсний 220В, 16А(IP20)				шт	4		
В-02	Вимикач однополюсний прохідний 220В, 16А(IP20)				шт.	4		
В-03	Вимикач двохполюсний прохідний 220В, 16А(IP20)				шт	4		
В-04	Вимикач двохполюсний перехрестний 220В, 16А(IP20)				шт	1		
В-05	Вимикач двохполюсний 220В, 16А(IP20)				шт	2		
Р-01	Розетка звичайна 16А(IP20)				шт	23		
Р-02	Розетка з заземленням 16А(IP20)				шт	10		
Р-03	Розетка з кришкою 16А(IP44)				шт	4		
Р-04	Розетка з кришкою вулична 16А(IP44)				шт	3		

Позиція	Найменування та технічна характеристика	Тип, марка, позначення документа, опитувального листа	Код обладнання, виробу, матеріалу	Завод-виготовлювач	Одиниця вимірювання	Кількість	Маса одиниці, кг.	Примітка
1	2	3	4	5	6	7	8	9
С-01	Світильник вмонтований однолампoвий				шт	11		
С-02	Світильник трековий двохламповий				шт	5		
С-03	Світильник трековий трилампoвий				шт	4		
С-04	Світильник настінний				шт	4		
С-05	Світильник фасадний				шт	8		
	Ілєком, Реле напруги VR-40		00-0020		шт	1		