


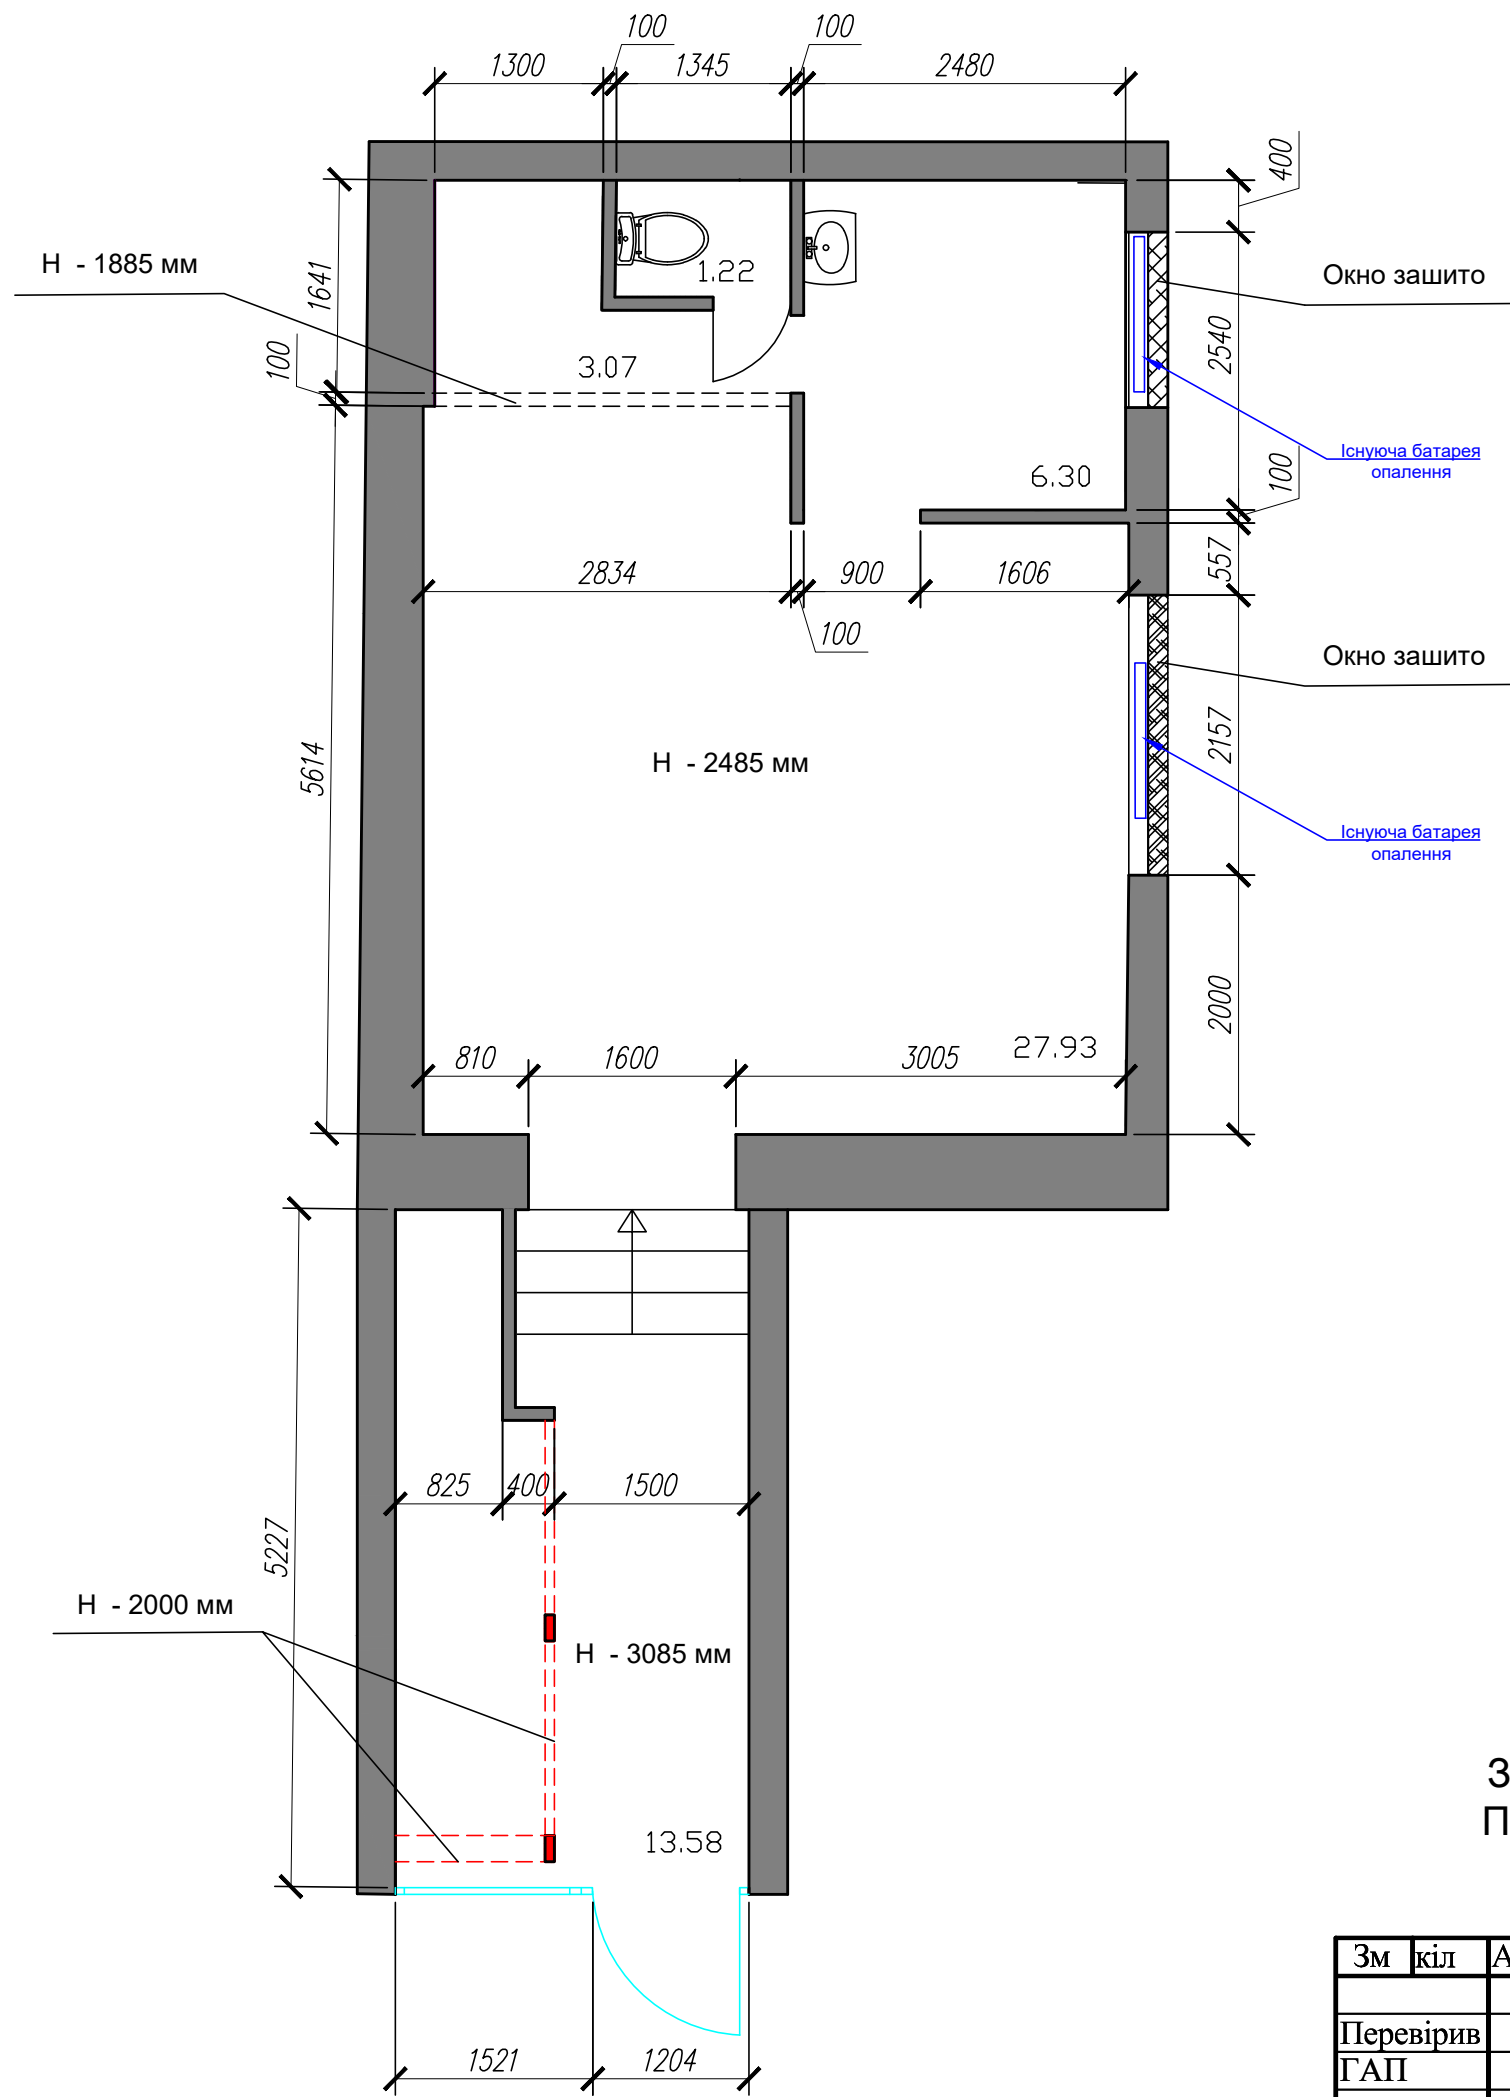

- Умовні позначення
- існуючі стіни
 - існуюча перегородка демонтується

Загальна площа приміщення - 52,43 м2
Площа приміщення за договором - 45,00 м2

Зм	кіл	Арк	док	Підпис	Дата	Переобладнання існуючого магазину в м. Миколаїв,	Стадія	Аркуш	Аркушів
Перевірив							дп	2	
ГАП									
Виконав						Обмірний план			