


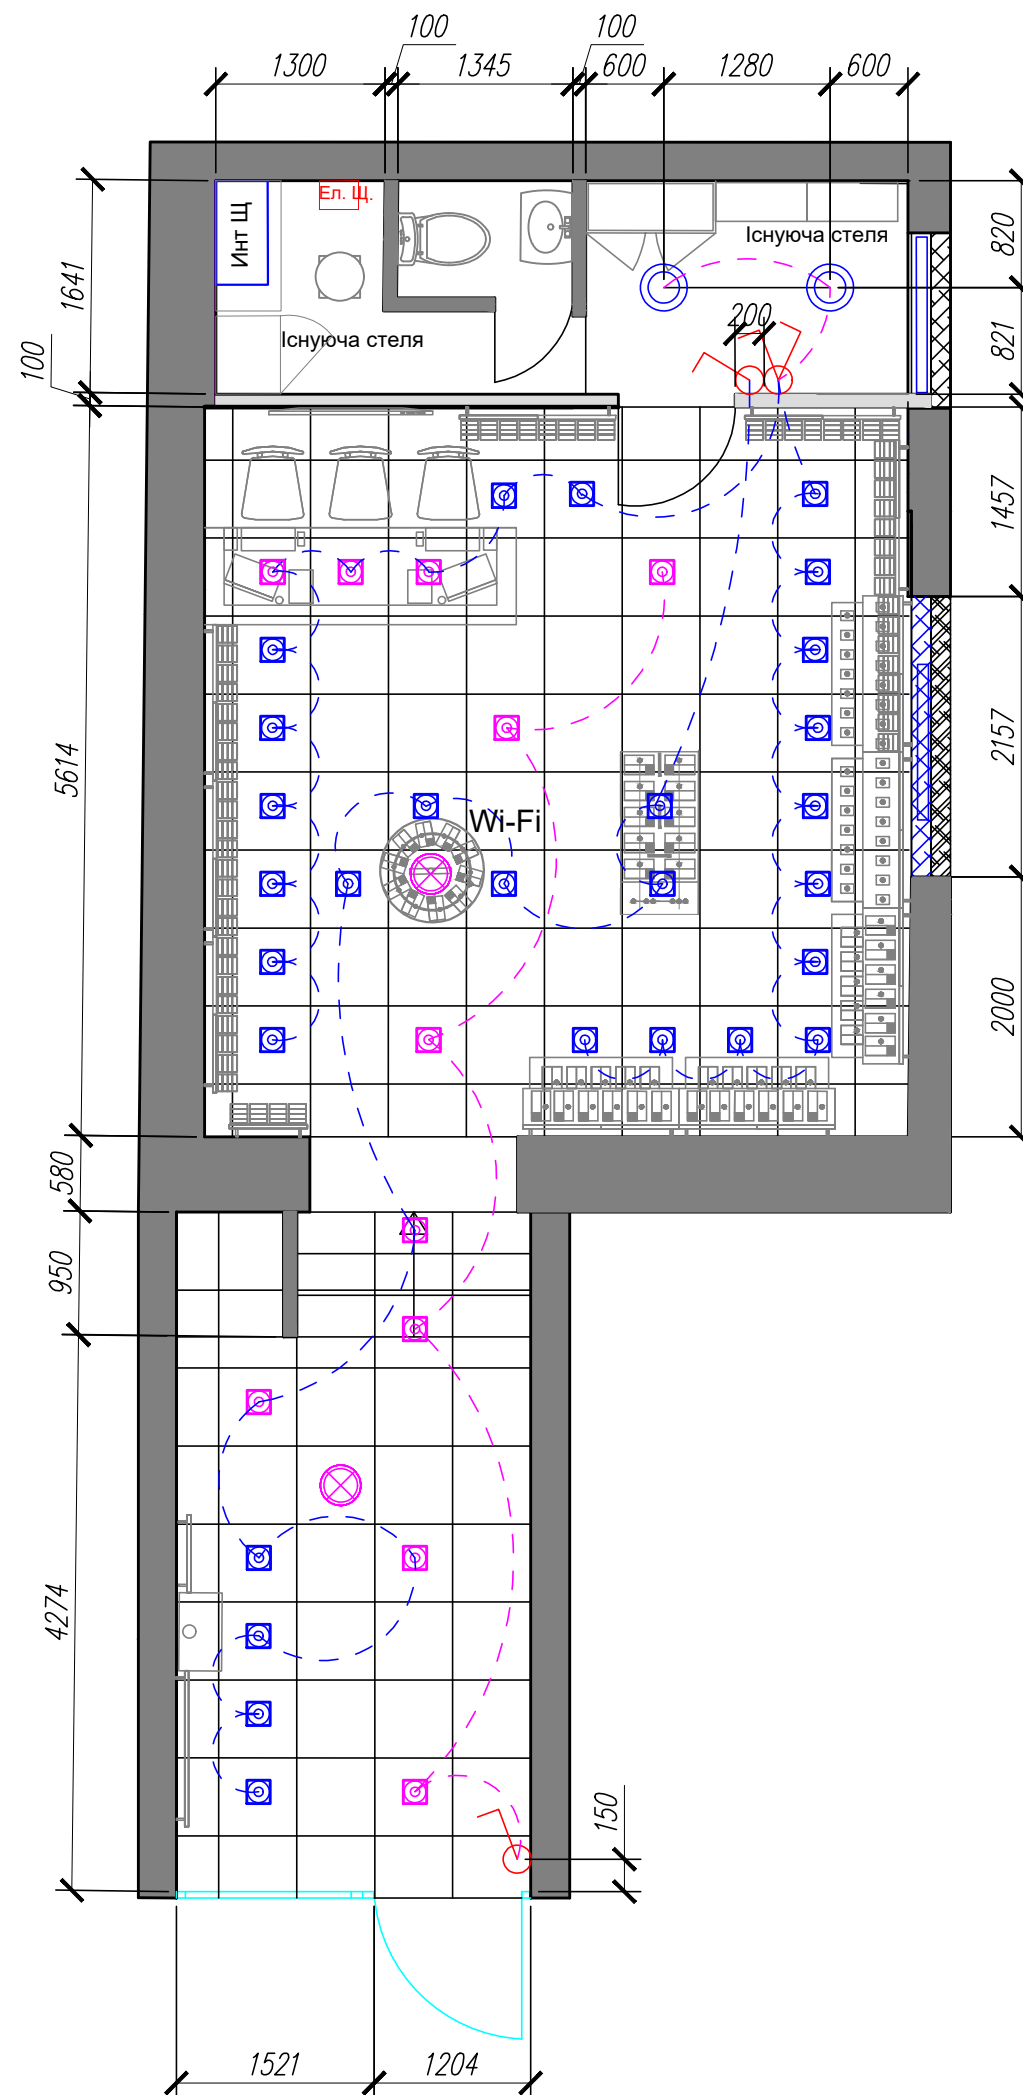

Умовні позначення

-  - існуючий світильник Cezar-at кут розсіювання 30 - 28шт
-  - світильник Cezar-at кут розсіювання 45 - 11 шт
-  - світильник в підсобне приміщення - 2 шт
-  - звукова колонка вище рівня стелі, 2 шт.
Звуковий кабель звести до столу в кімнату персоналу.
-  - вимикач одноклавішний, виконати на Н - 800 мм.
-  - вимикач двоклавішний, виконати на Н - 800 мм.
-  - вивід електрокабеля вище рівня стелі.
Кабель звести до Єщ в кімнату персоналу.

Використовуємо кабеля (5 категорії).

Вивести в місце встановлення Wi-Fi один обжати в патч-корд кабель.

Всі кабеля вивести в телекомунікаційний шкаф і обжати в патч панель в верхній частині шкафа - Digitus Professional 19" 1U 24 порта CAT5e UTPY

Площа торгівельного залу - 44,54 м2

Загальна площа приміщення - 53,53 м2

Площа приміщення за договором - 45,00 м2

Зм	кіл	Арк	док	Підпис	Дата	Переобладнання існуючого магазину в м. Миколаїв,			Стадія	Аркуш	Аркушів
Перевірив									дп	6	
ГАП						План стелі					
Виконав											