

Демонтаж забора и въездной группы, с пристройкой гаража к дому.


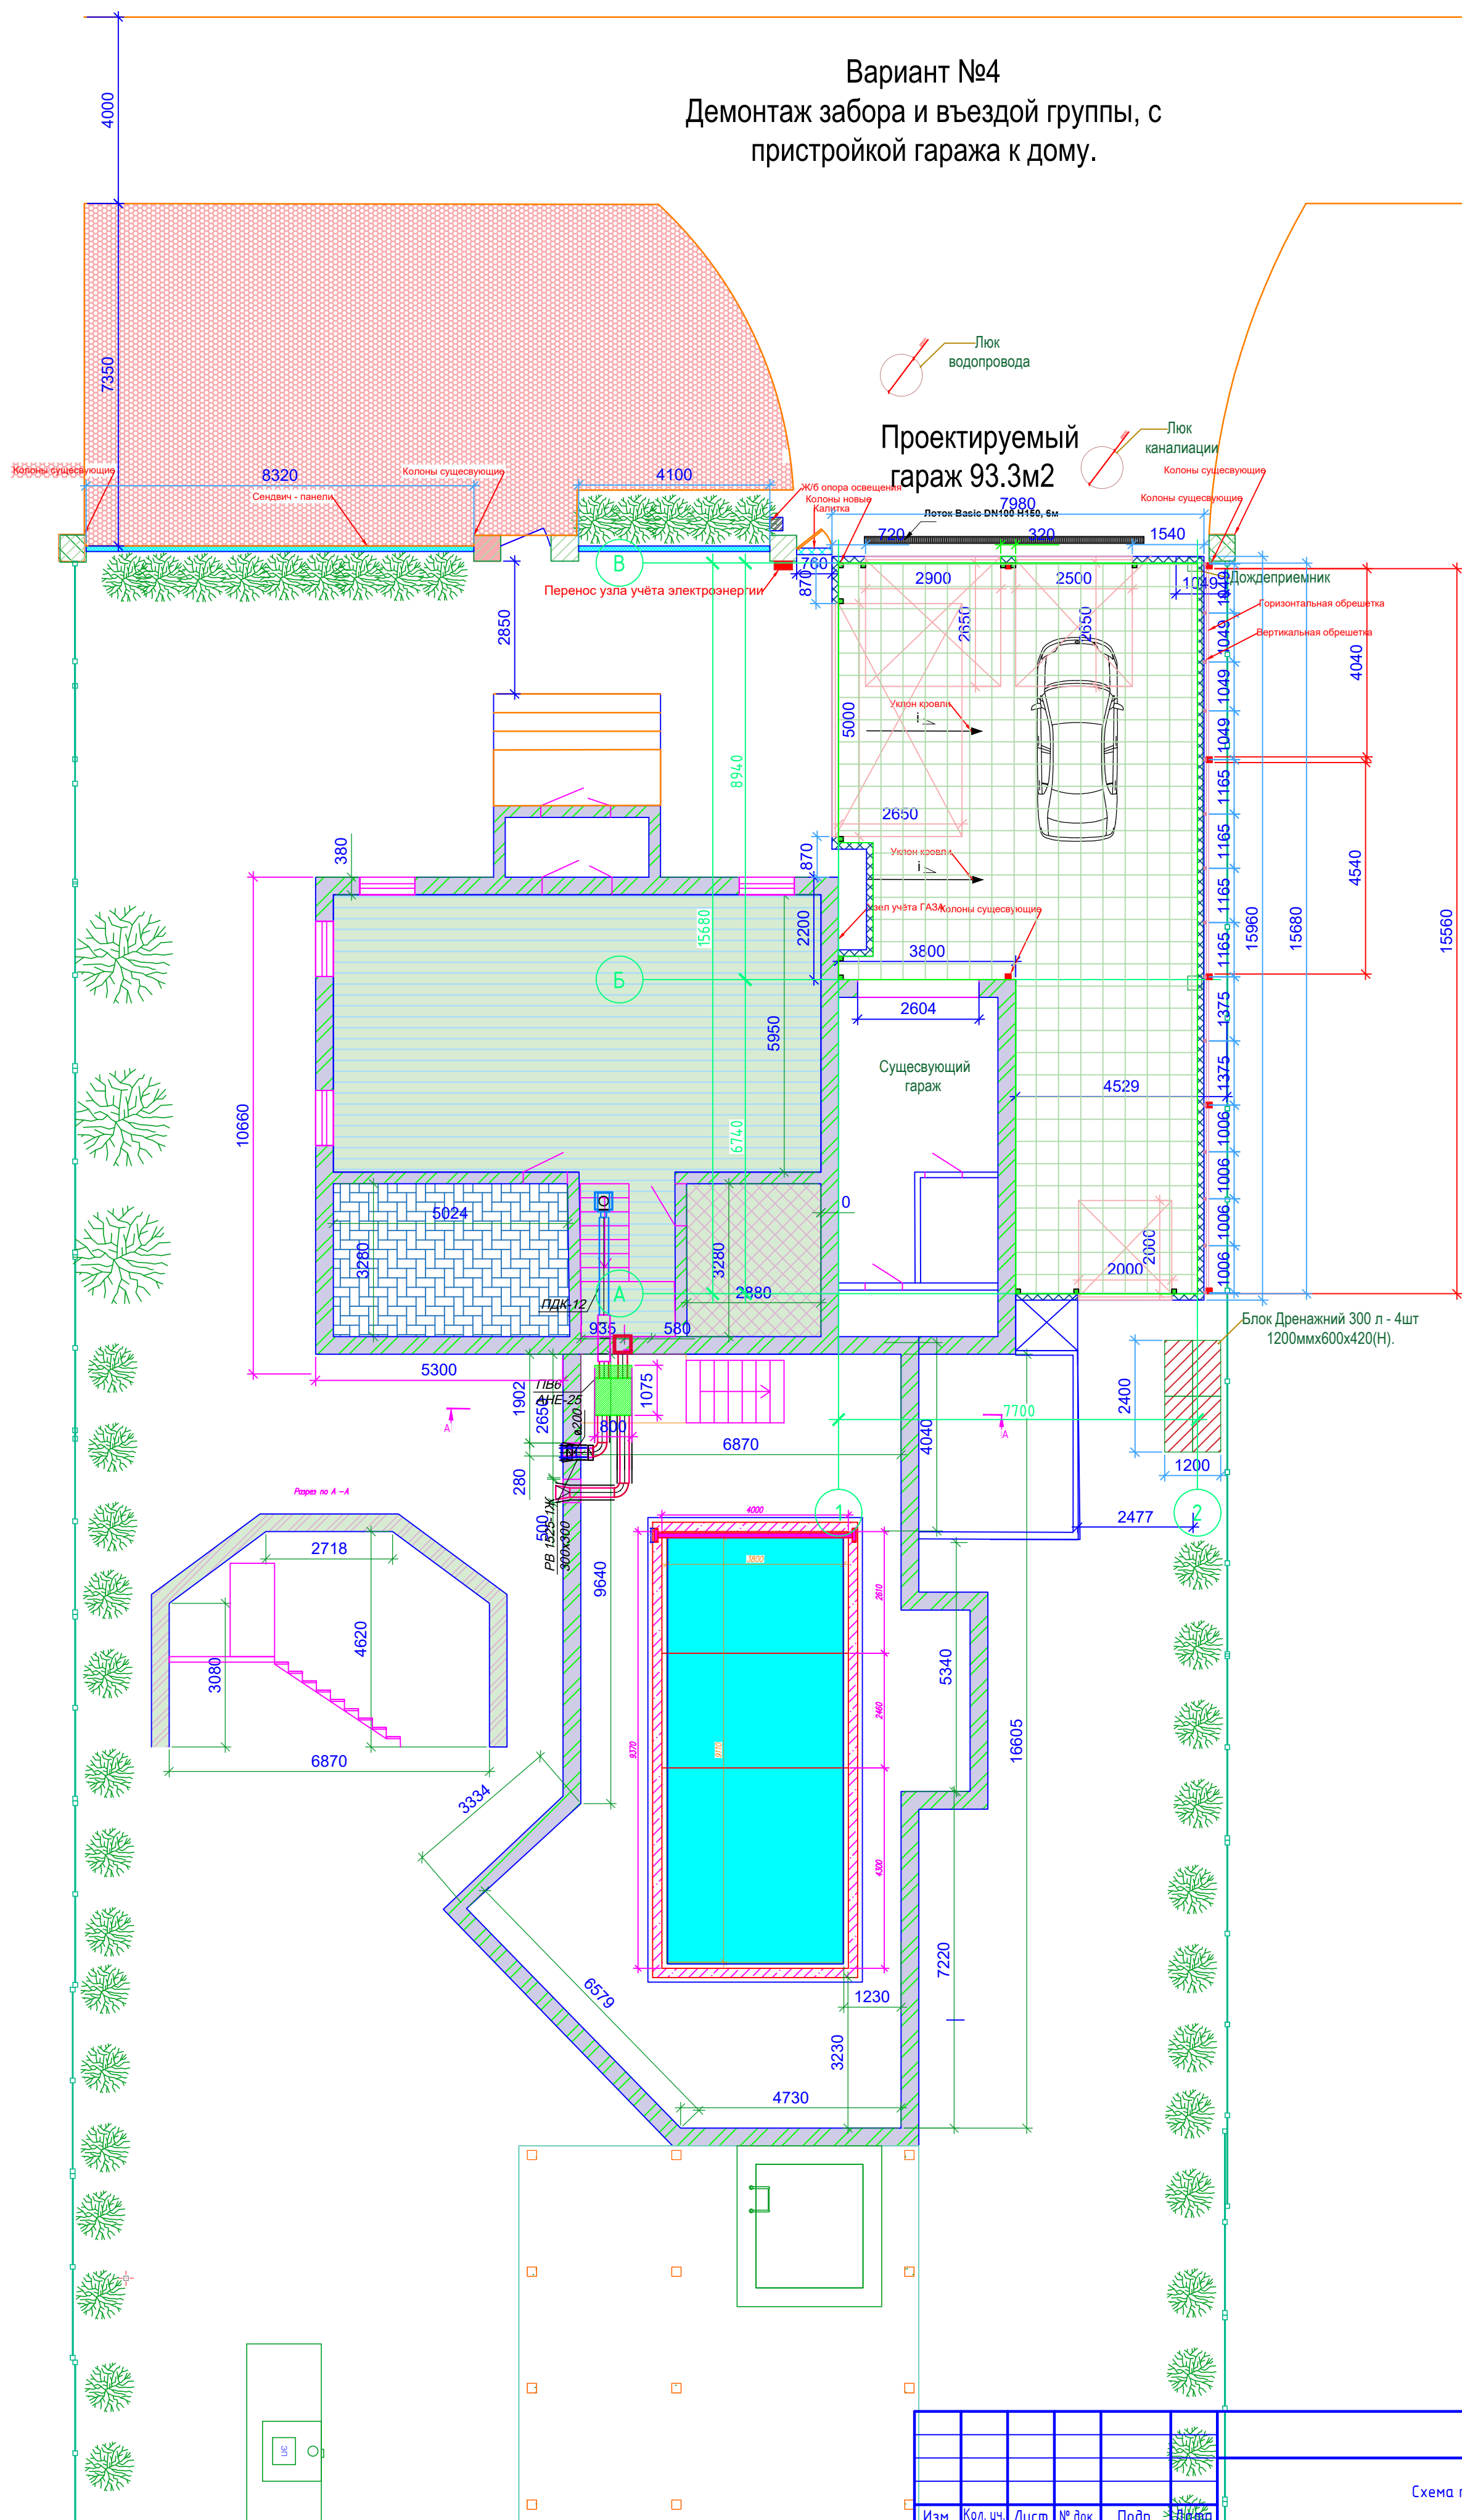
[illegible][illegible]

Схема розташування колон
К-1 - існуючі;
К-2 Нові колони

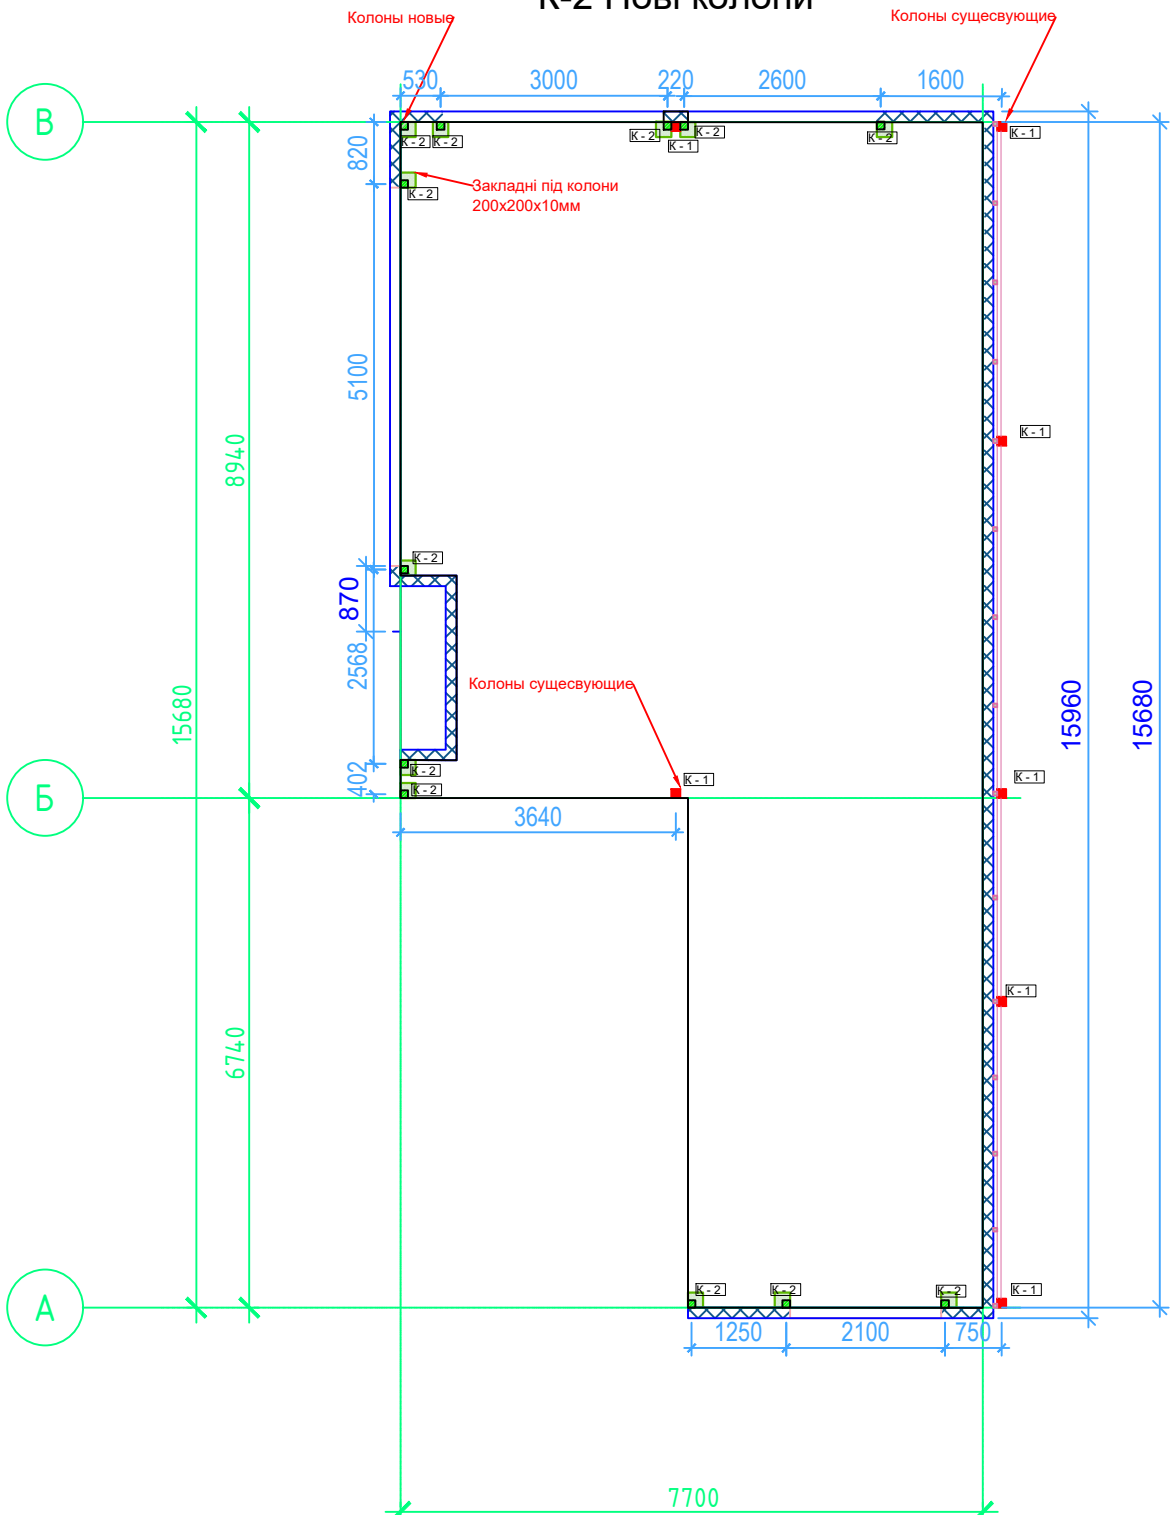

Согласовано

Взам. инв. №

Подпись и дата

Инв. № подл.

1

2

Схема розміщення колон

Изм. Кол. уч. Лист № док. Подп. Дата

Частный дом, Новый гараж.
с. Счастливое


Стадия

Лист

Листов

2


Схема розташування елементів покриття

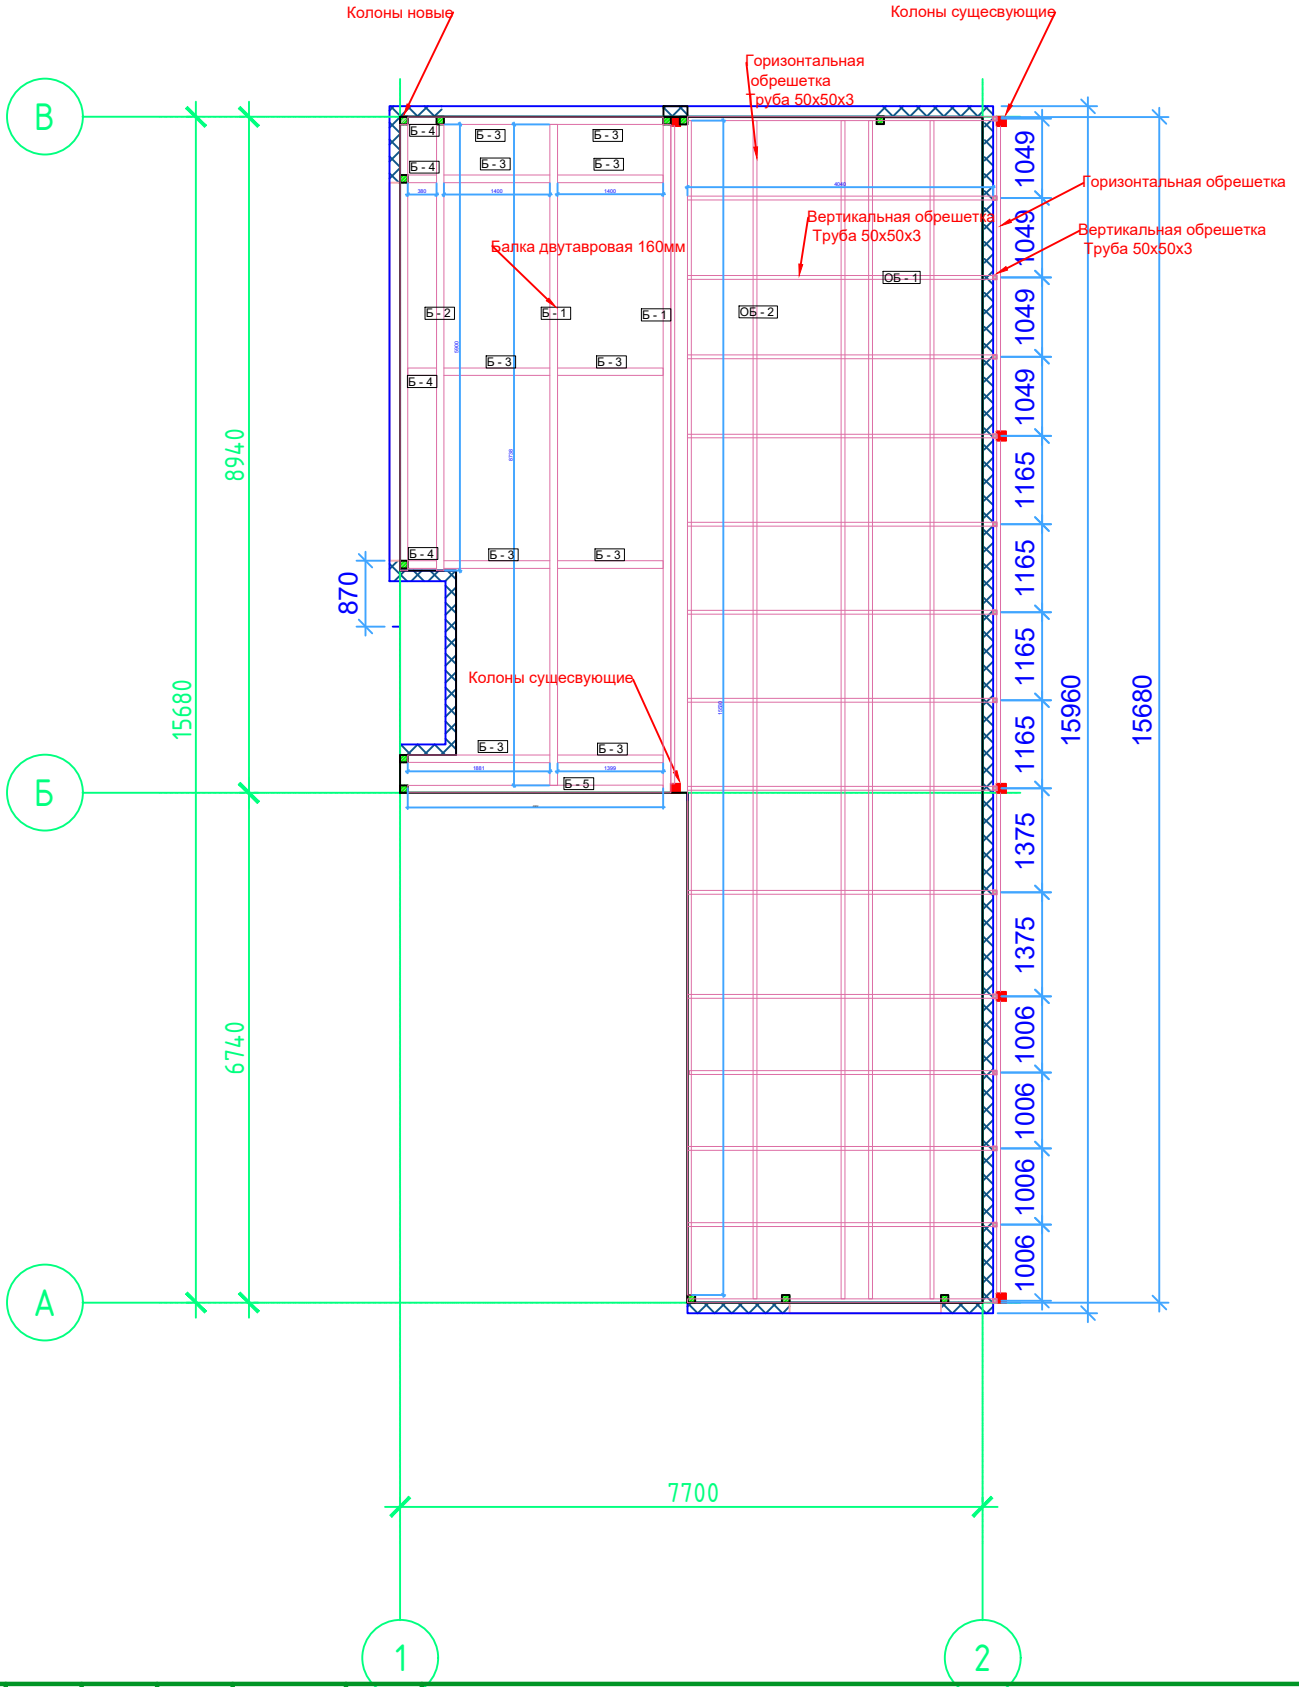


Согласовано

[illegible]

Розріз 1 - 1

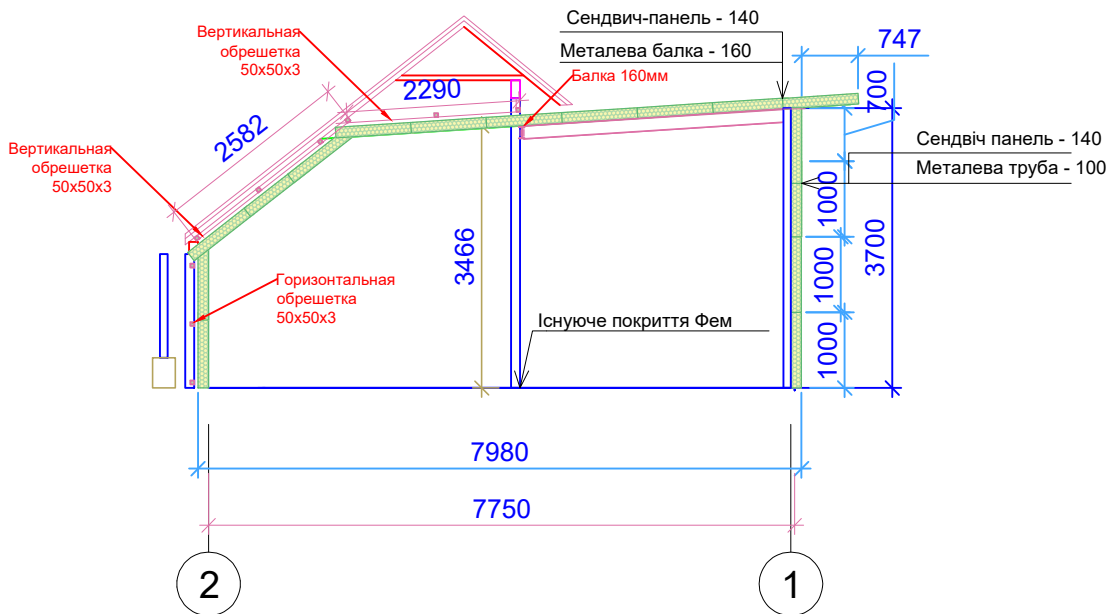

Фасад 2 - 1

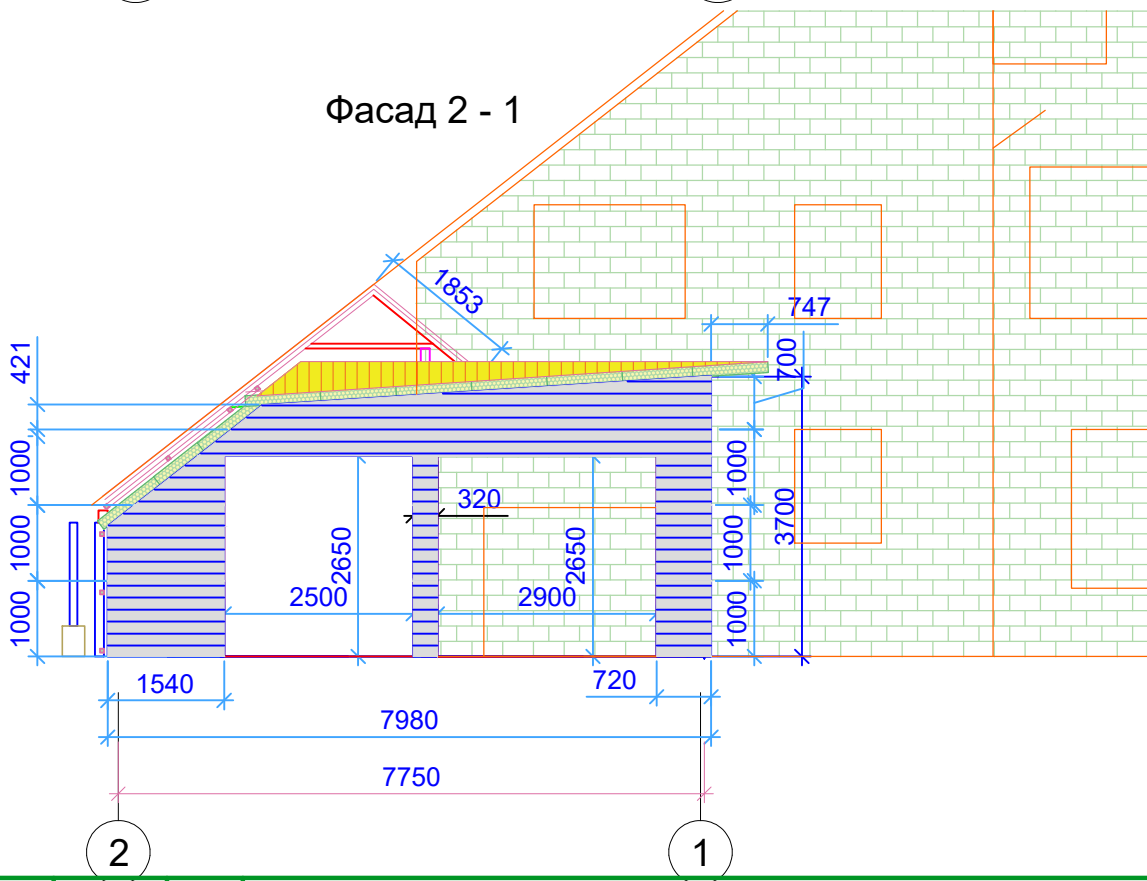

Согласовано

Взам. инв. №

Подпись и дата

Инв. № подл.

Розрізи 1-1, Фасад 2-1

Изм. Кол. уч. Лист № док. Подп. Дата

Частный дом, Новый гараж.
с. Счастливое


Стадия

Лист


Листов

4

Розріз 5 - 5

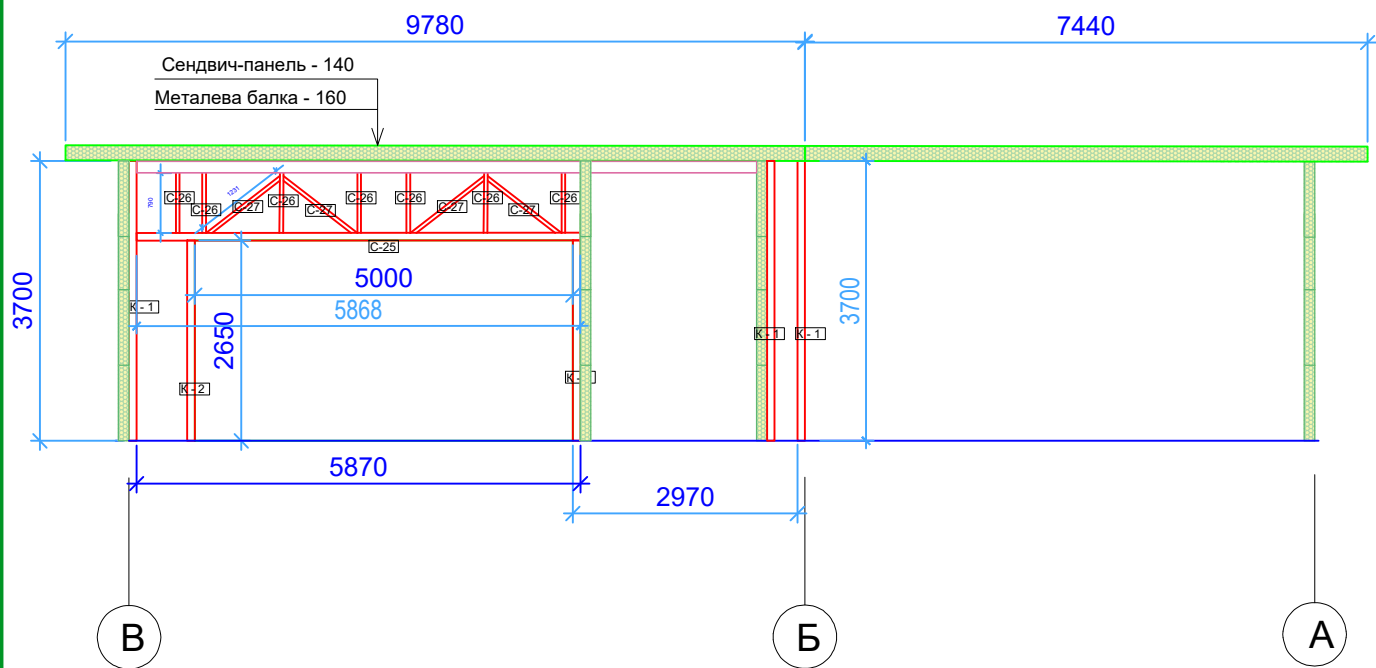

Фасад В - А

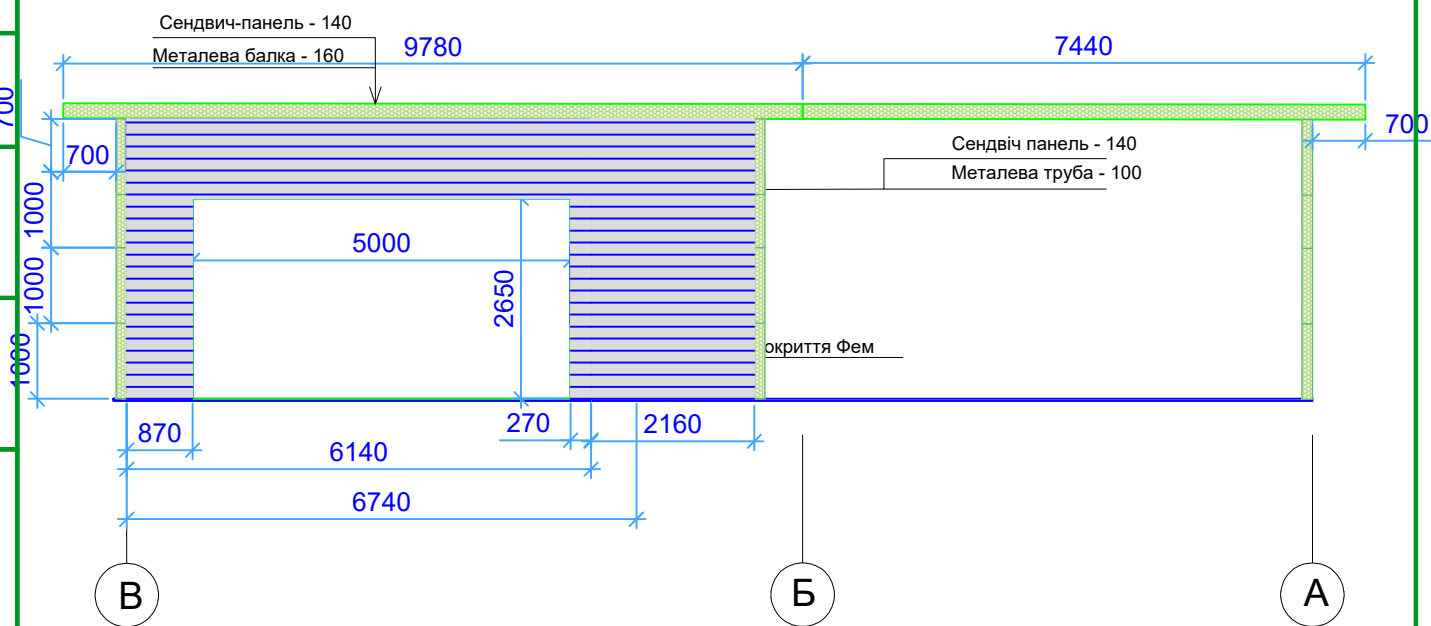

Согласовано

Взам. инв. №

Подпись и дата

Инв. № подл.

Изм.	Кол. уч.	Лист	№ док.	Подп.	Дата

Розрізи В-А

Частный дом, Новый гараж.
с. Счастливое


Стадия

Лист

Листов


5

Проектируемый гараж 93.3м2

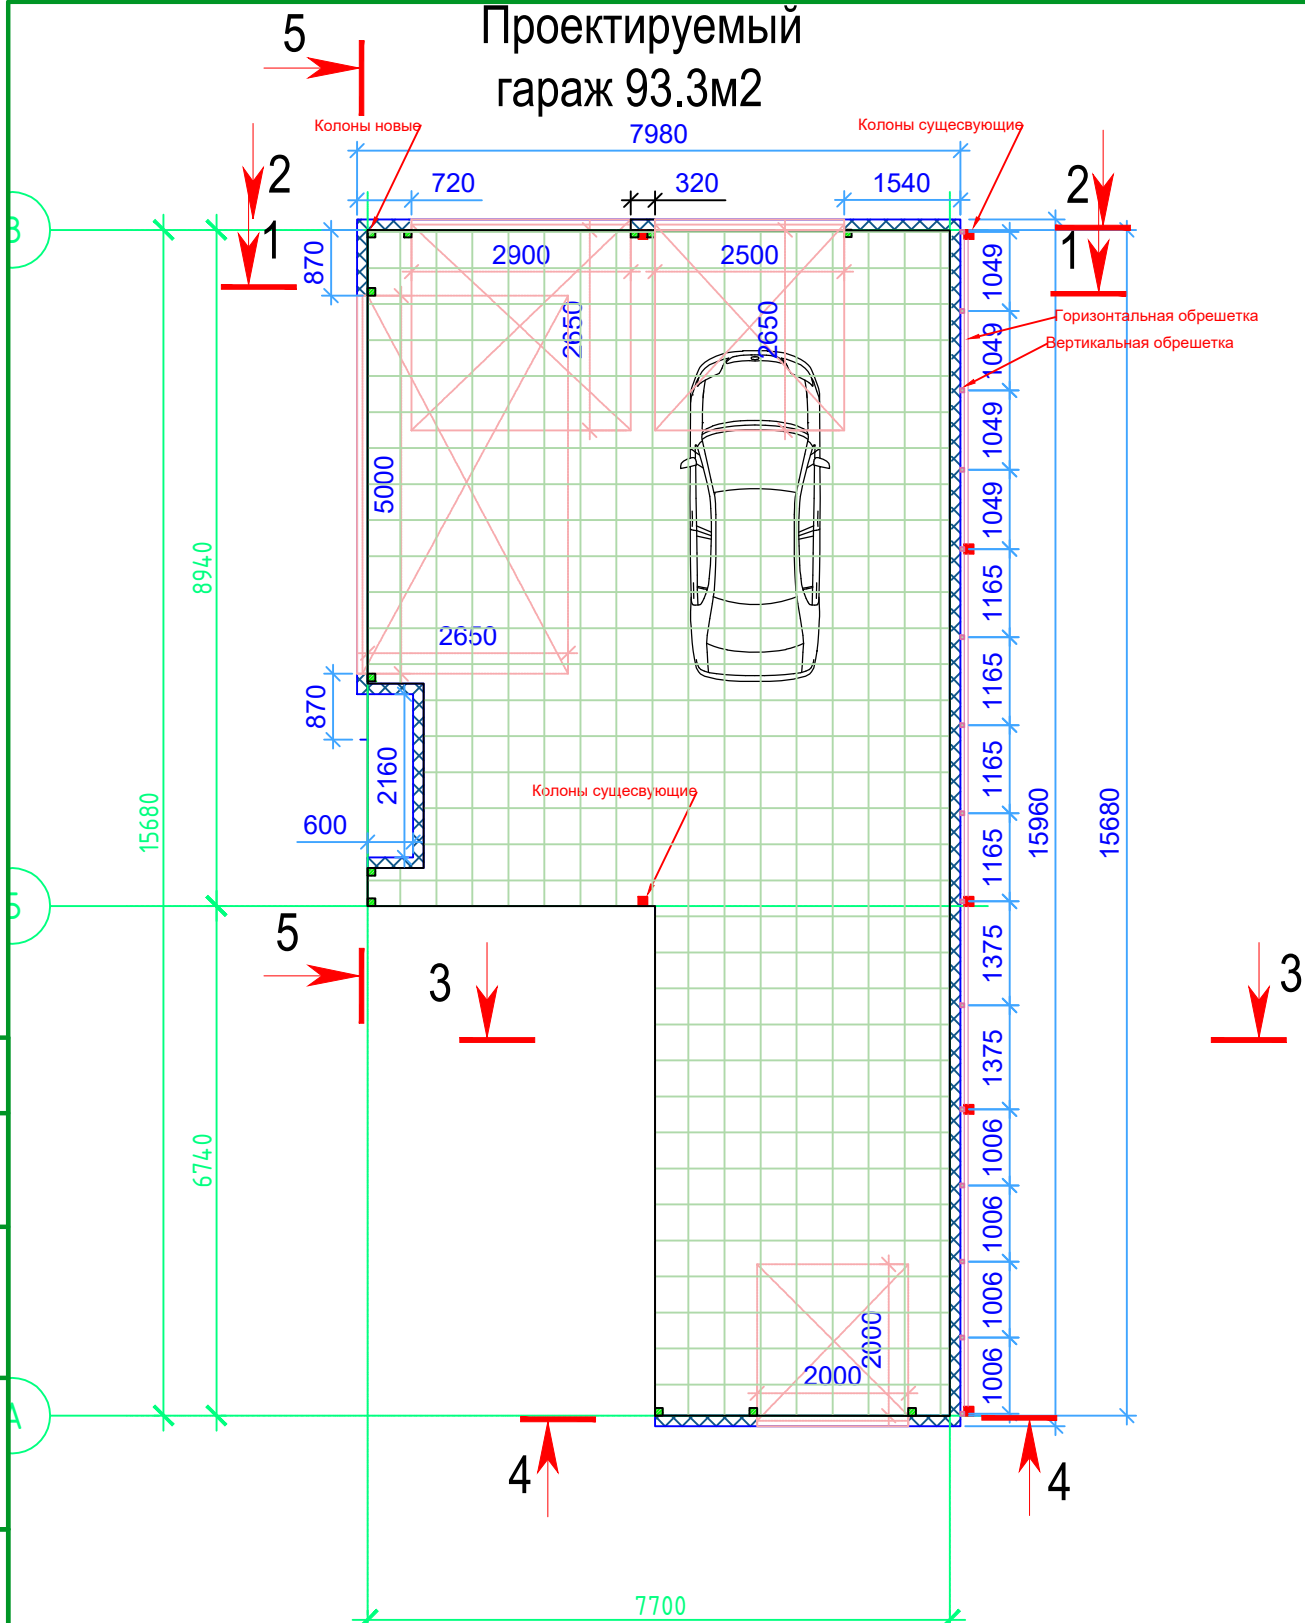


Согласовано

Инв. № подл.	Подпись и дата	Взам. инв. №	1 7700 2									
			Изм. Кол. уч. Лист № док. Подп. Дата Частный дом, Новый гараж. с. Счастливое Стадия Лист Листов 5									

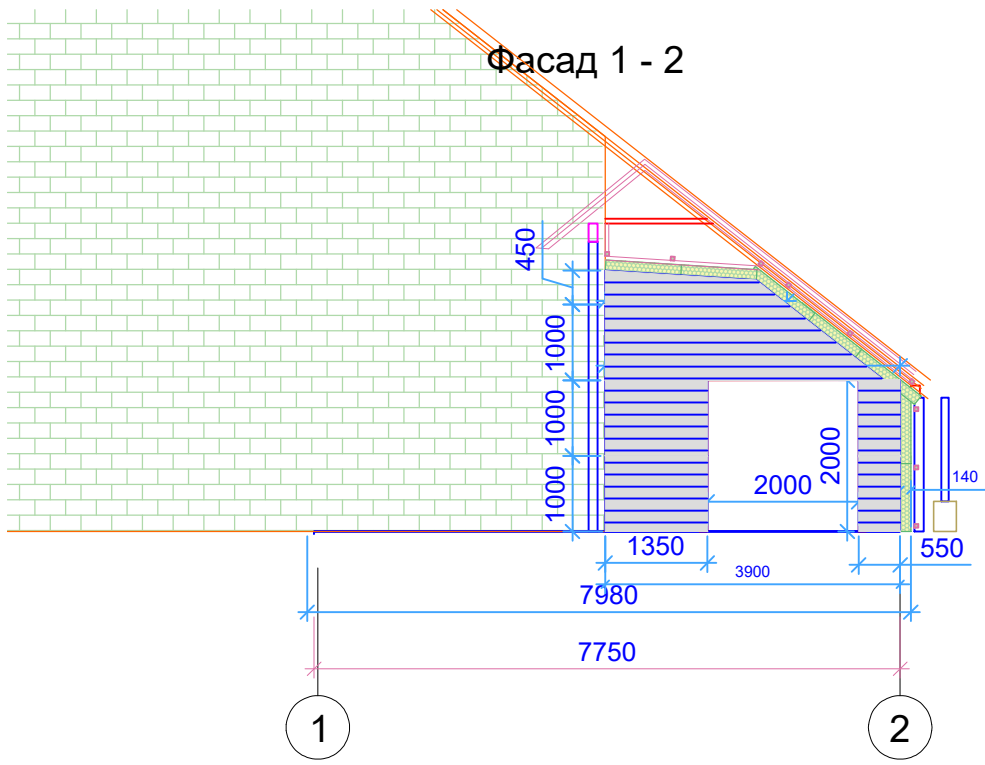


Розріз 4 - 4

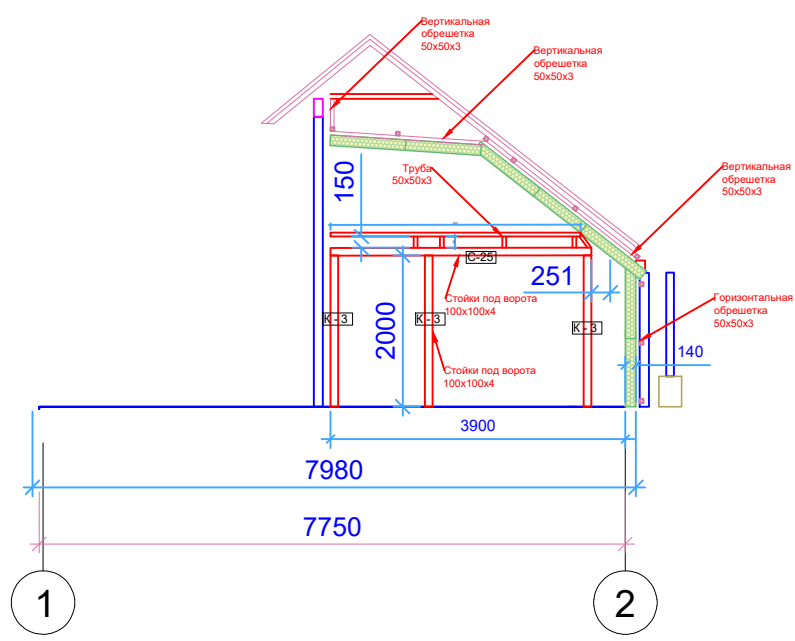


Согласовано

Инв. № подл.	Инв. № подл.	Подпись и дата	Взам. инв. №										
										Фасад 1 - 2 ; Розріз 4-4			
				Изм.	Кол. уч.	Лист	№ док.	Подп.	Дата	Частный дом, Новый гараж. с. Счастливое			
										Стадия	Лист	Листов	
											7		

Розріз 2 - 2

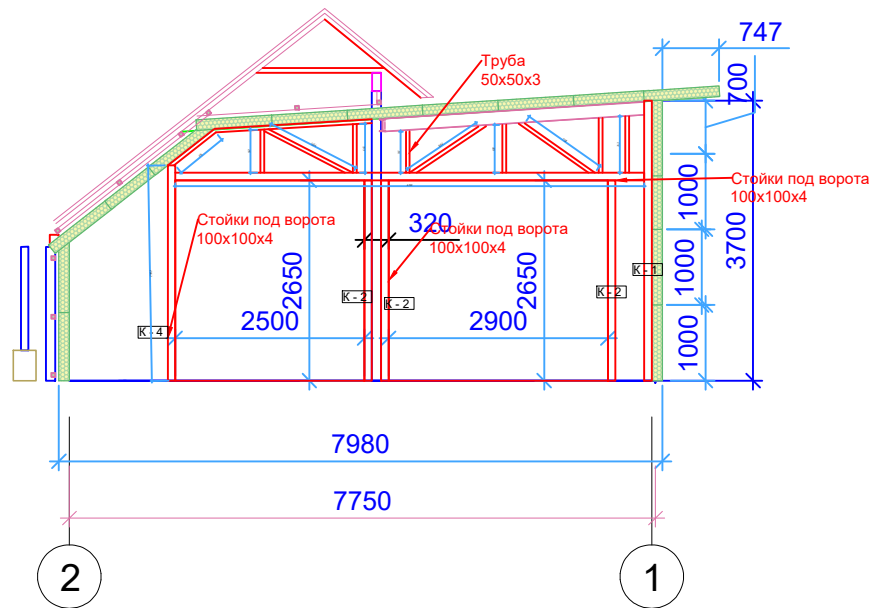

Розріз 3 - 3

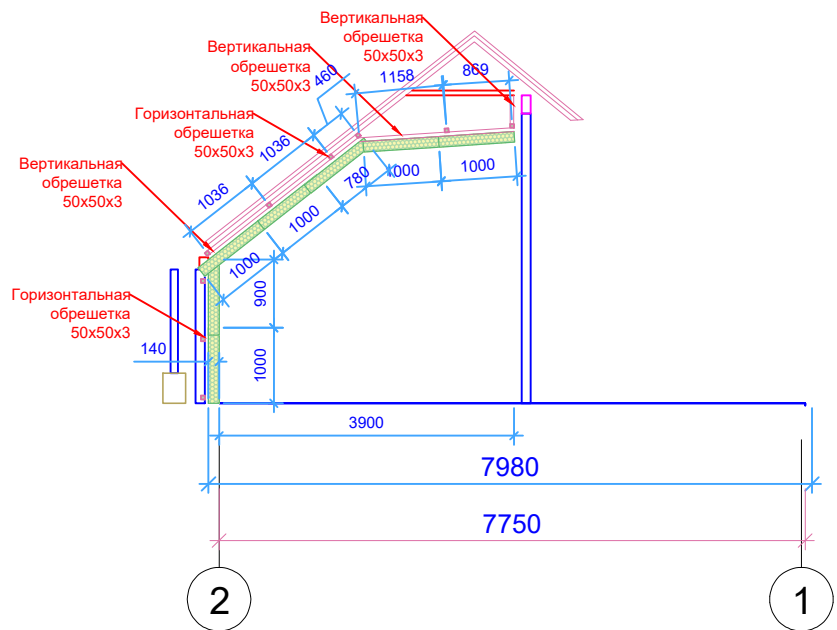

Согласовано

Инв. № подл.	Подпись и дата	Взам. инв. №							2 7750 1			
							Розріз 2 - 2 ; Розріз 3-3					
	Изм.	Кол. уч.	Лист	№ док.	Подп.	Дата	Частный дом, Новый гараж. с. Счастливое			Стадия	Лист	Листов
											8	