



План 1-го поверху. Система водовідведення М1 100

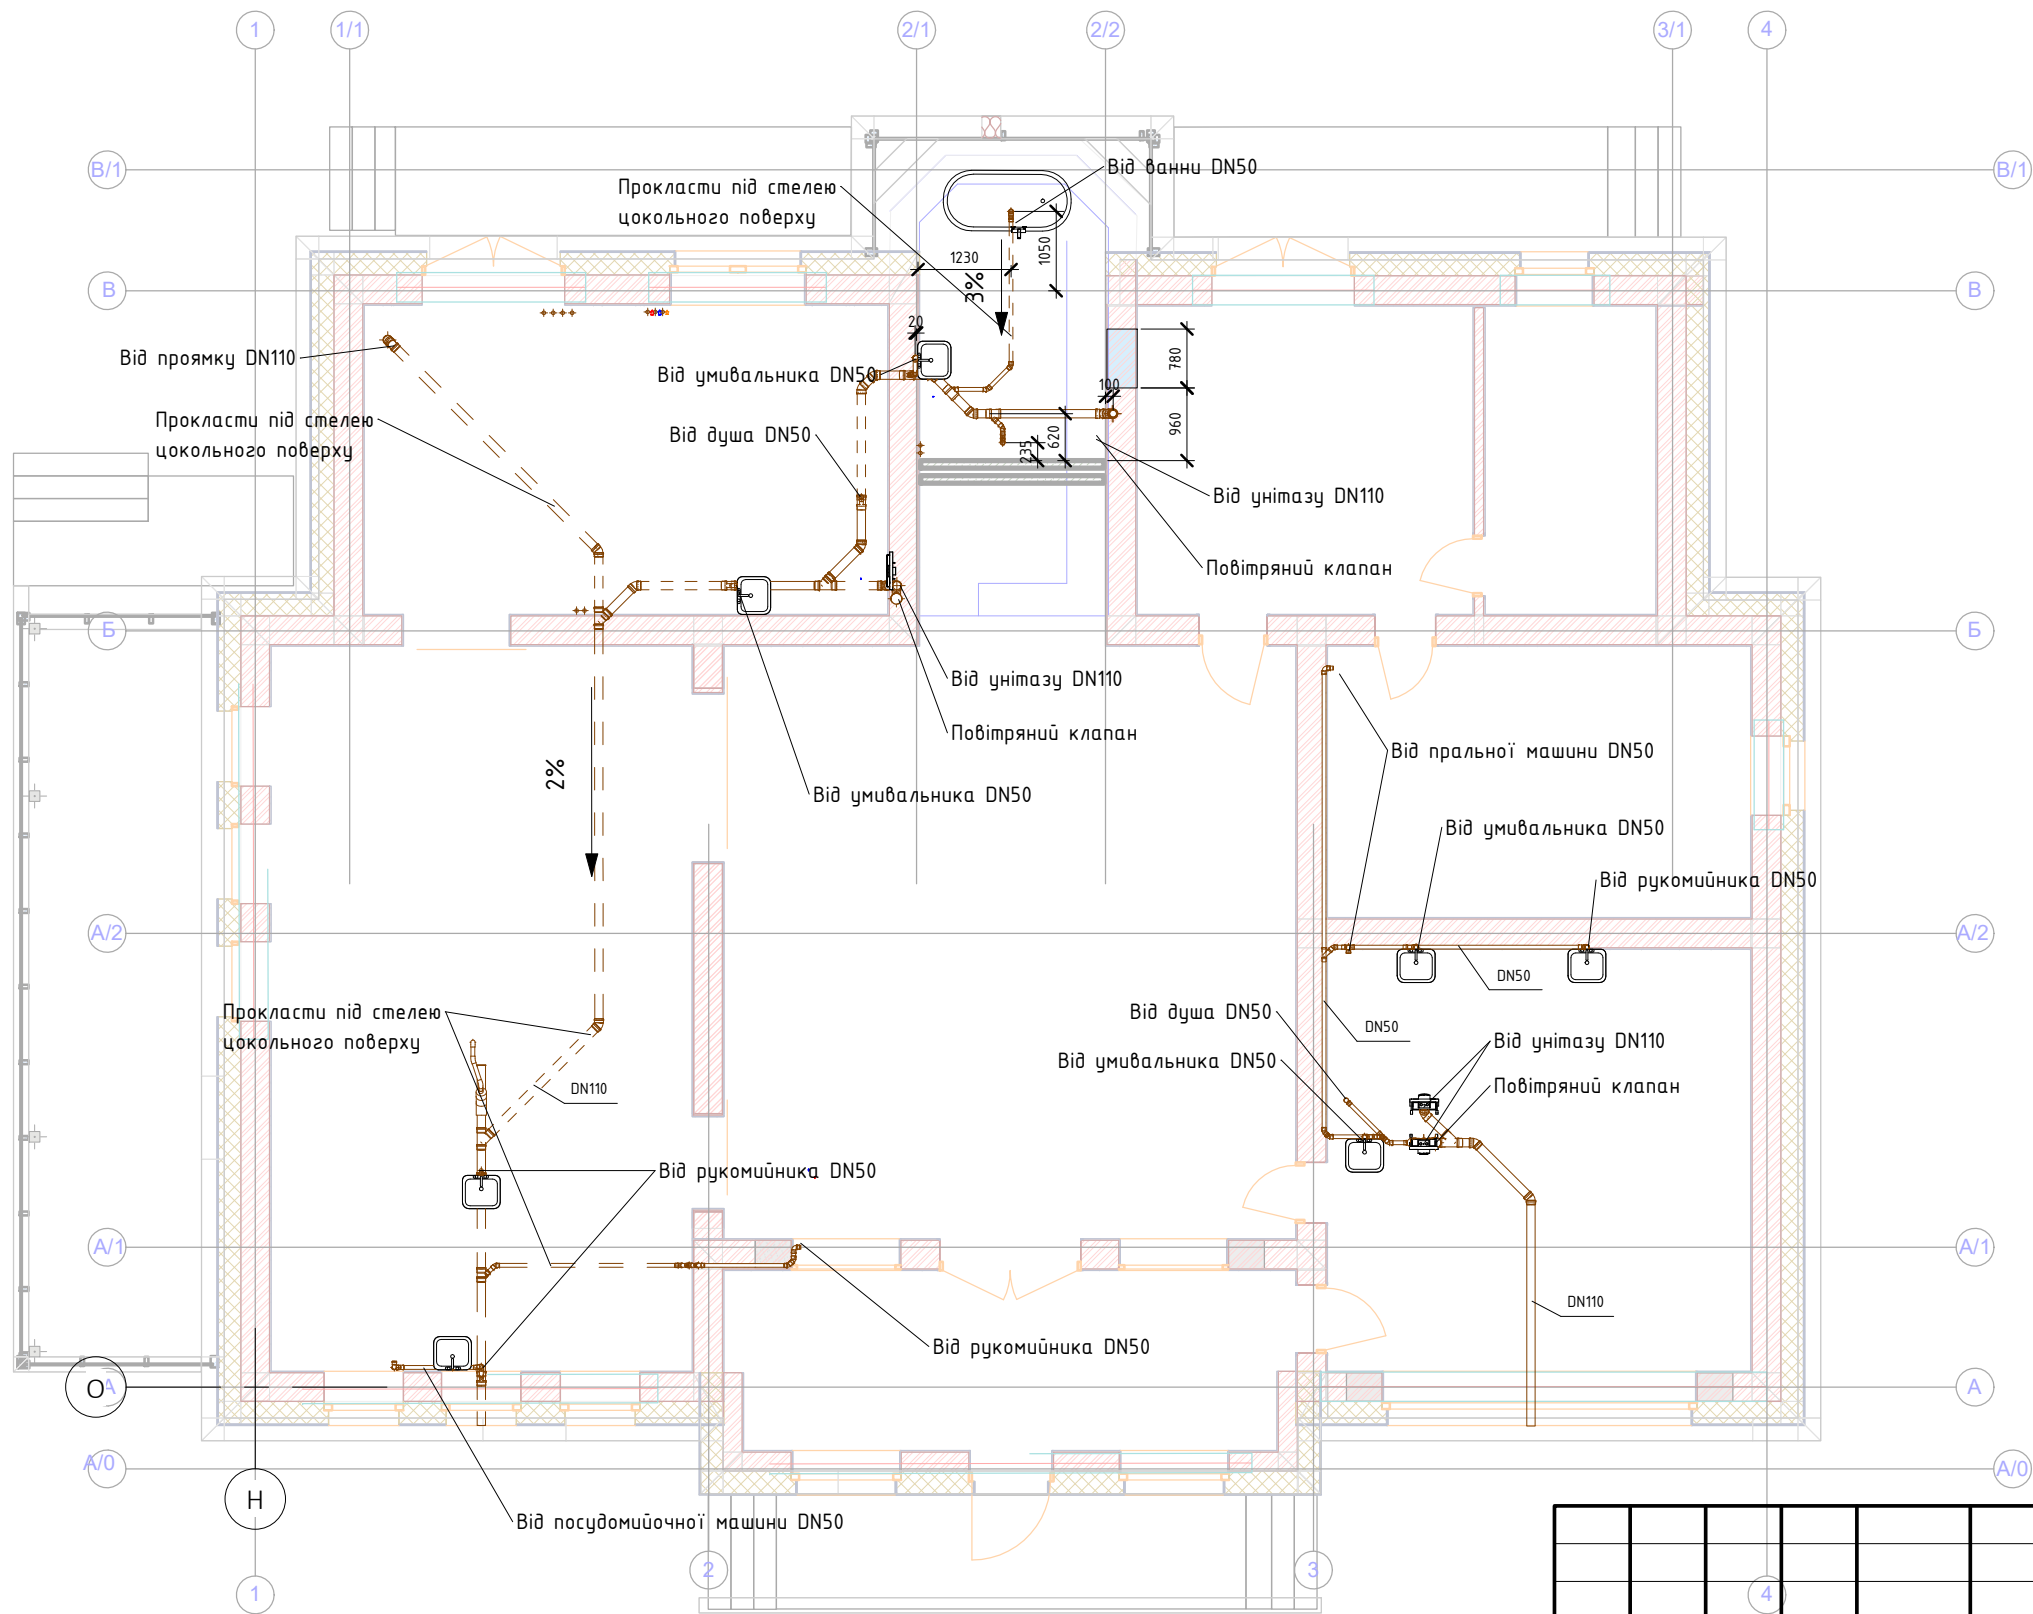


						20/07/2021 ВК			
						Індивідуальний житловий будинок за адресою: хутір Микільський, вул. Мічуріна, Оболонський район, м. Київ			
Зм.	Кільк.	Арк.	№ док.	Підпис	Дата	Приватний житловий будинок	Стадія	Аркуш	Аркушів
Розробив		Єршов			07.21		Р	2	
Перевірів		Бердей			07.21				
Н.контр.		Бердей			07.21	Каналізація . План 1-го поверху			

План 1-го поверху. Система водопостачання М1 100

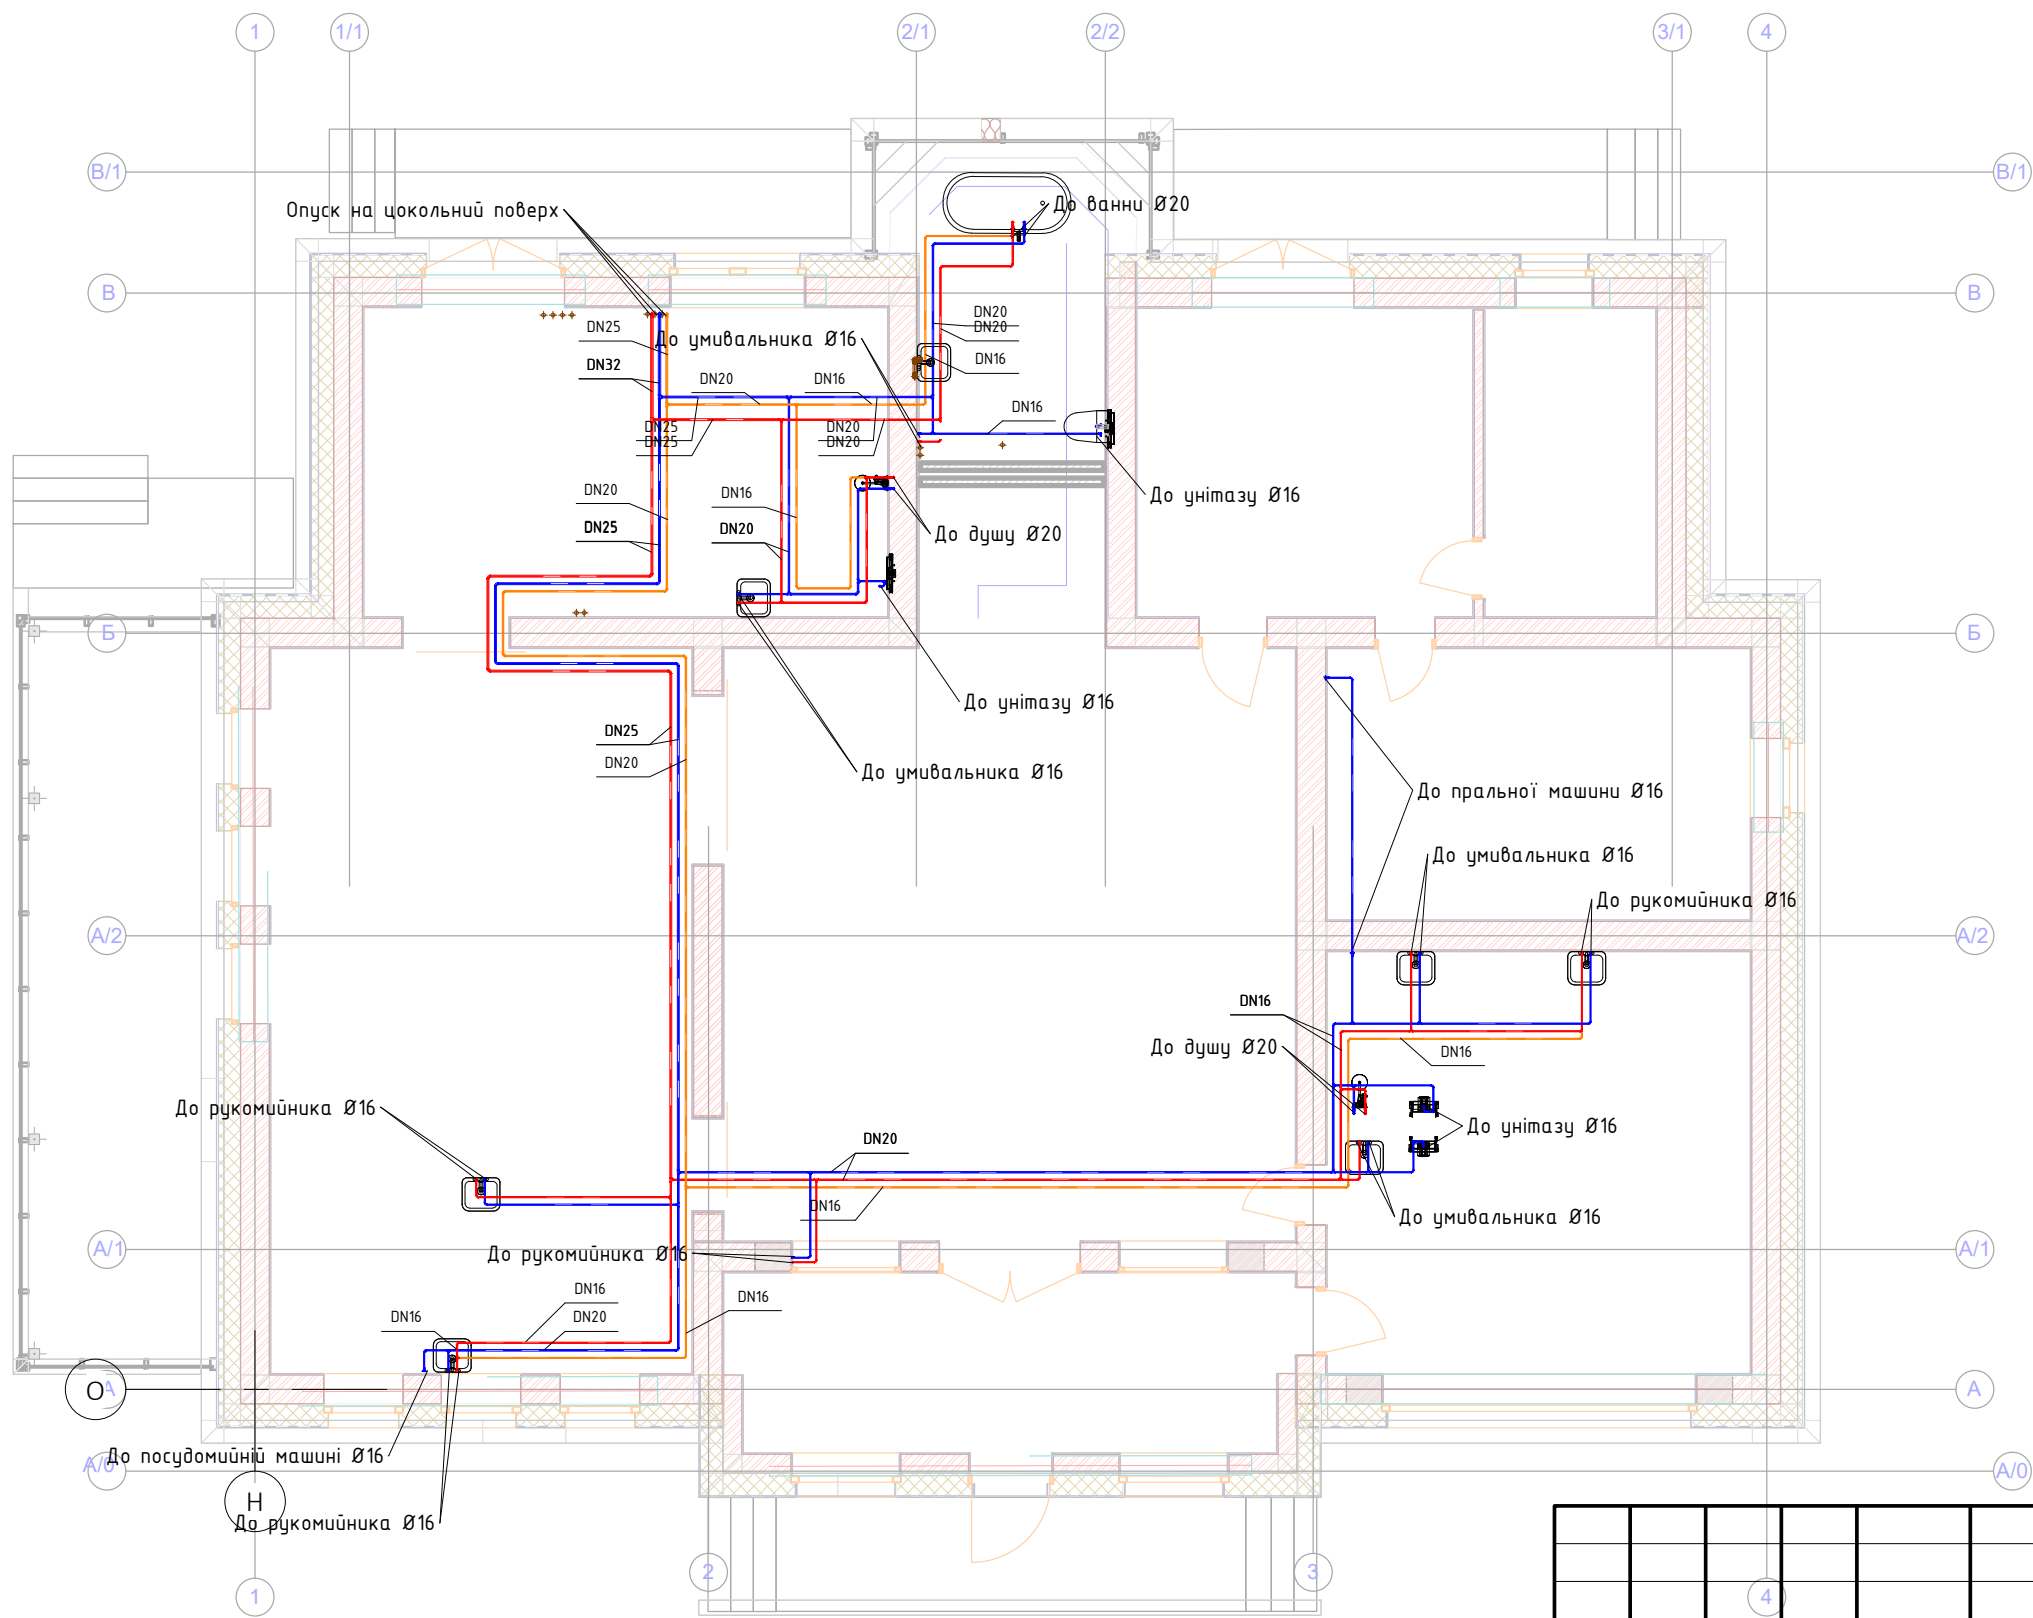

						20/07/2021 ВК			
						Індивідуальний житловий будинок за адресою: хутір Микільський, вул. Мічуріна, Оболонський район, м. Київ			
Зм.	Кільк.	Арк.	№ док.	Підпис	Дата	Приватний жловий будинок	Стадія	Аркуш	Аркушів
Розробив		Єршов			07.21		Р	3	
Перевірів		Бердей			07.21				
Н.контр.		Бердей			07.21	Водопостачання. План 1-го поверху			


Каналізація . План цокольного
поверху

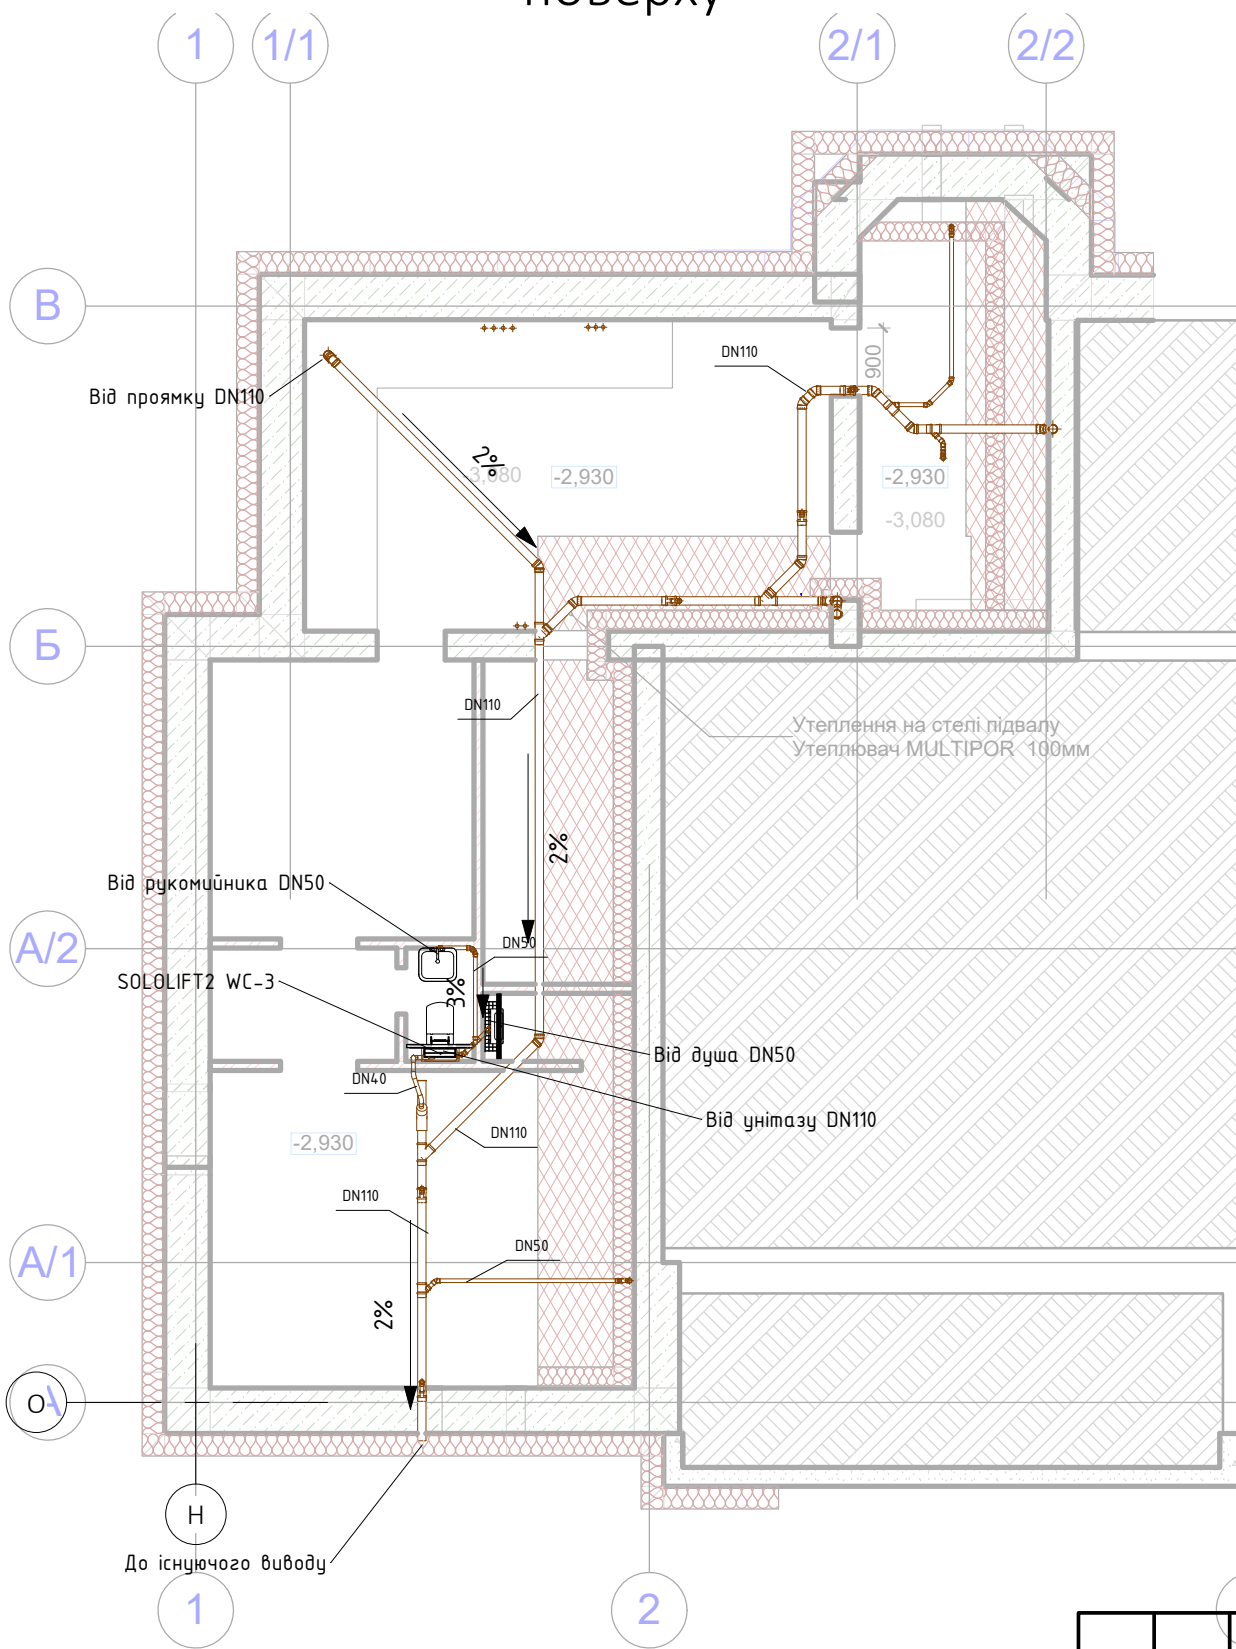

Ф-2 ▲

						20/07/2021 ВК			
						Індивідуальний житловий будинок за адресою: хутір Микільський, вул. Мічуріна, Оболонський район, м. Київ			
Зм.	Кільк.	Арк.	№ док.	Підпис	Дата				
Розробив	Єршов				07.21	Приватний жловий будинок	Стадія	Аркуш	Аркушів
Перевірів	Бердей				07.21		Р	6	
Н.контр.	Бердей				07.21				
						Каналізація . План цокольного поверху			

Водопостачання. План
цокольного поверху

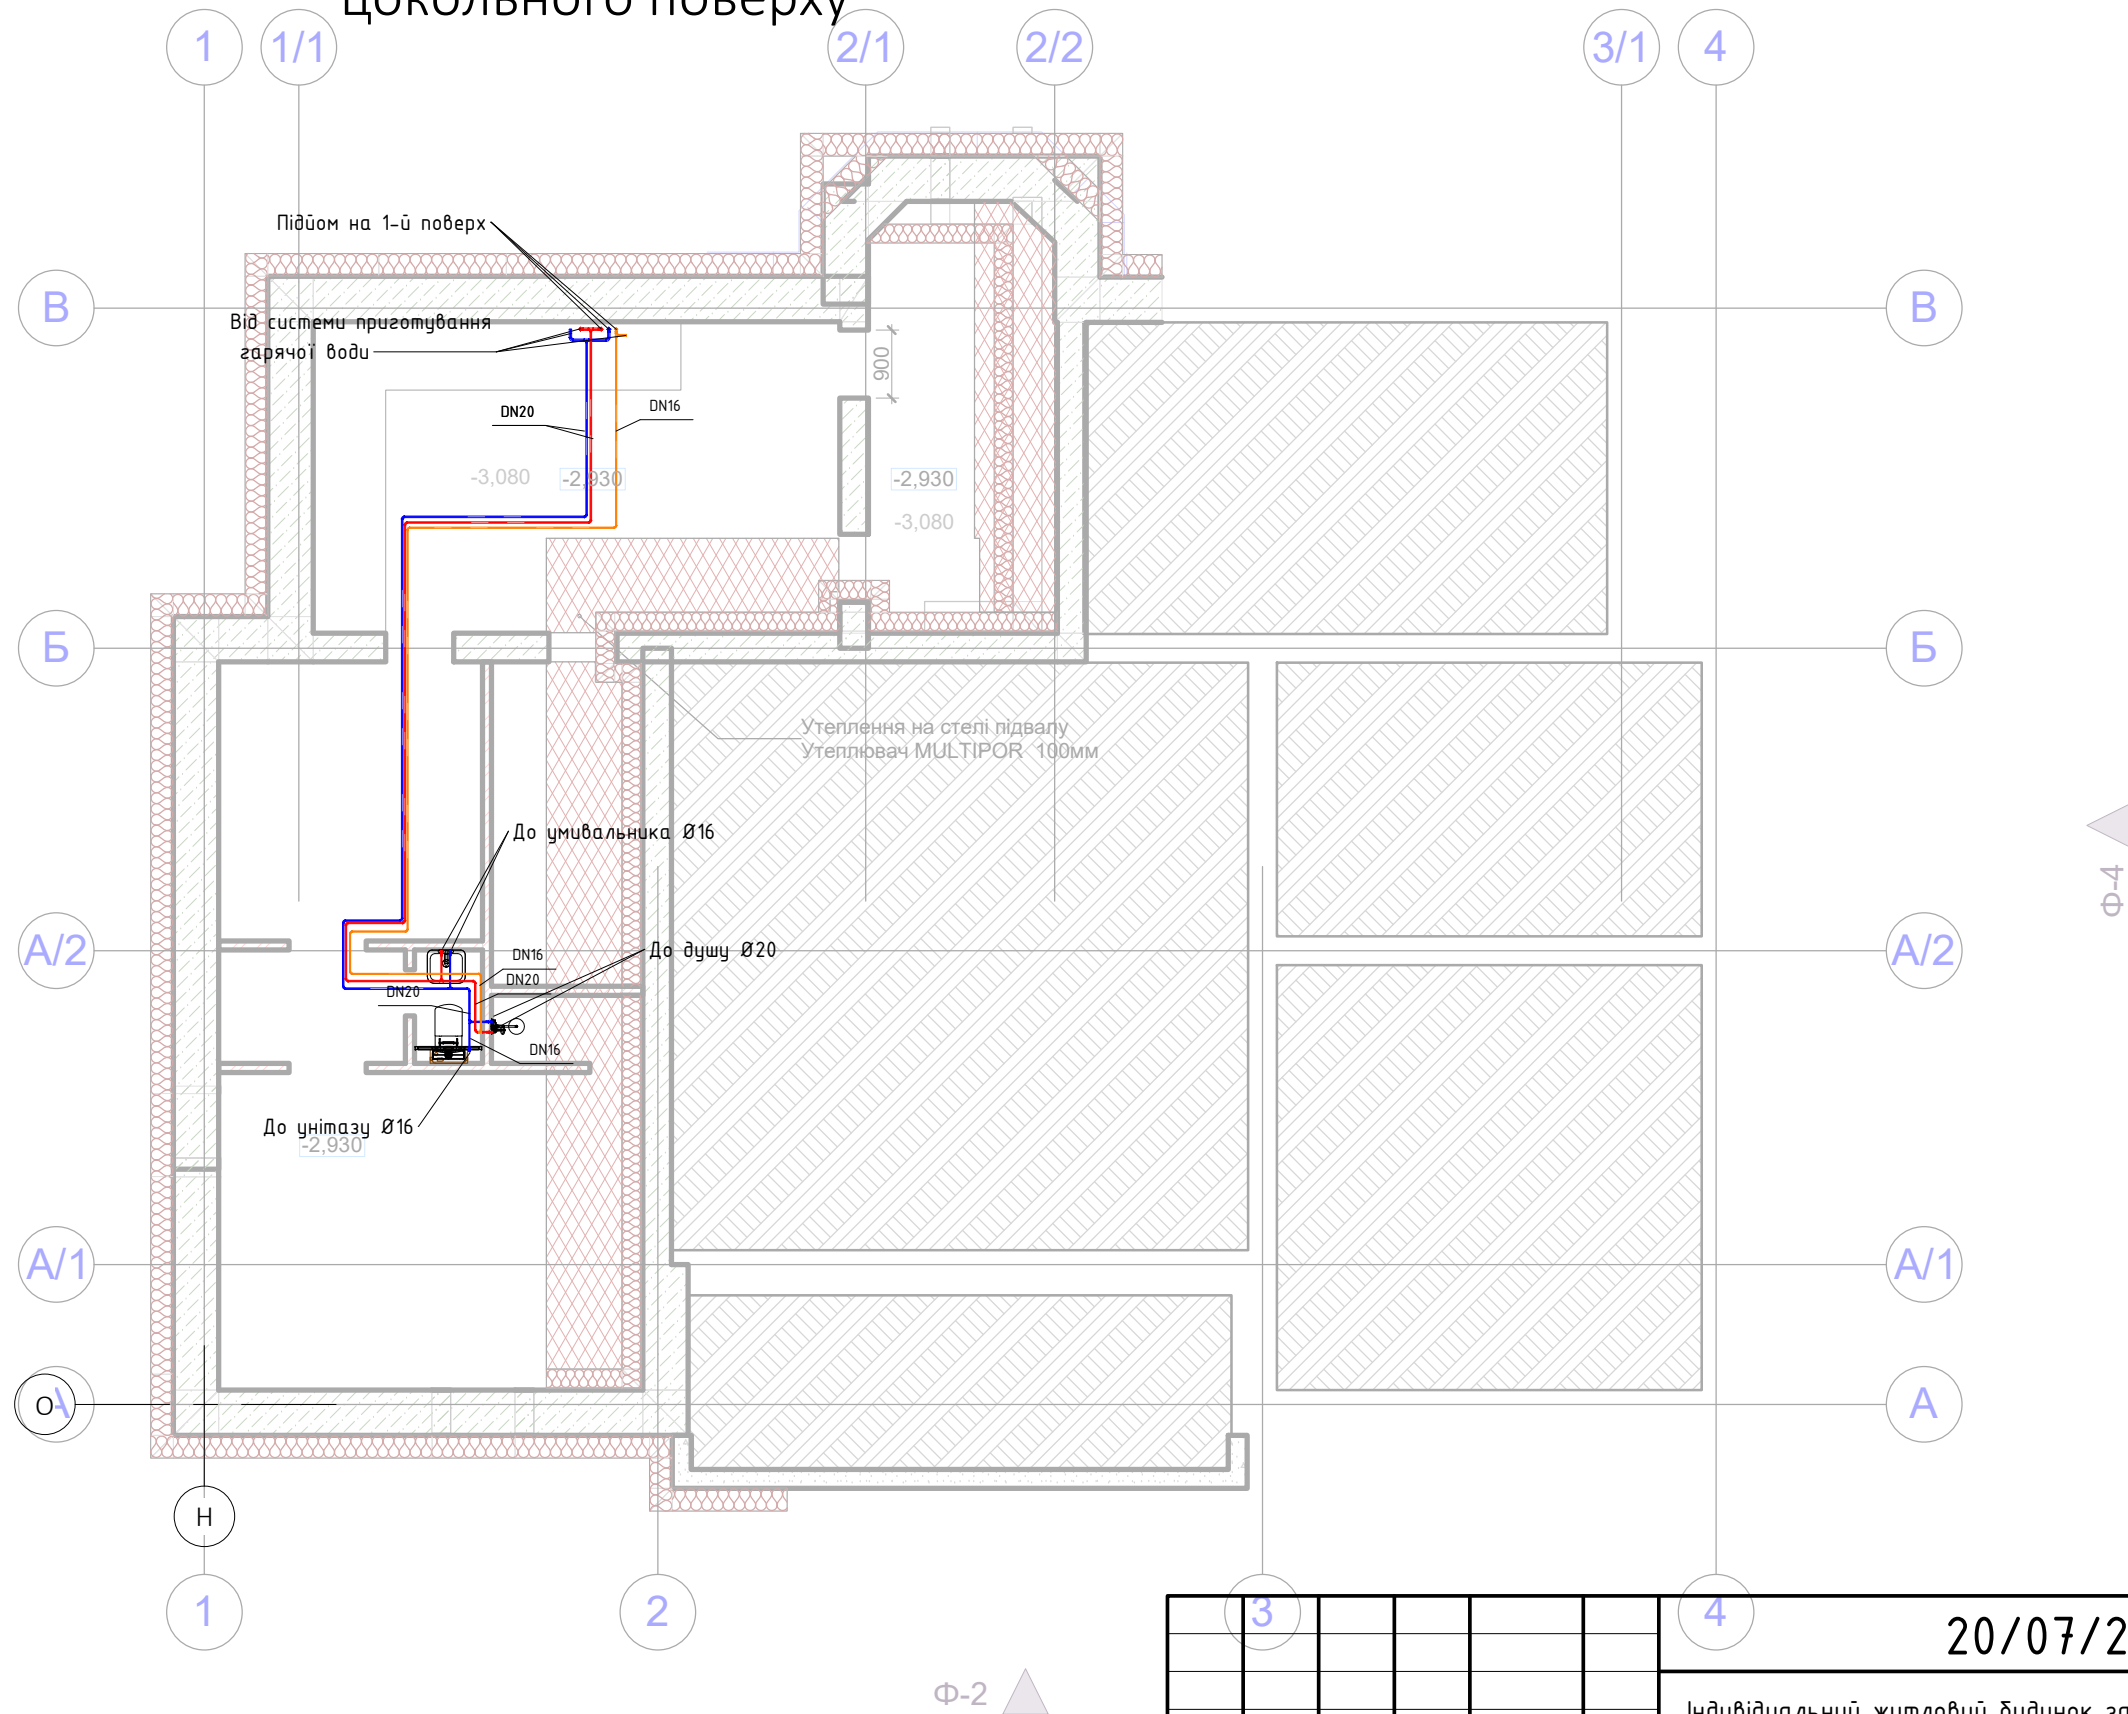

						20/07/2021 ВК					
						Індивідуальний житловий будинок за адресою: хутір Микільський, вул. Мічуріна, Оболонський район, м. Київ					
Зм.	Кільк.	Арк.	№ док.	Підпис	Дата	Приватний жilовий будинок			Стадія	Аркуш	Аркушів
Розробив	Єршов				07.21				Р	7	
Перевірів	Бердей				07.21						
Н.контр.	Бердей				07.21						
						Водопостачання. План цокольного поверху					