

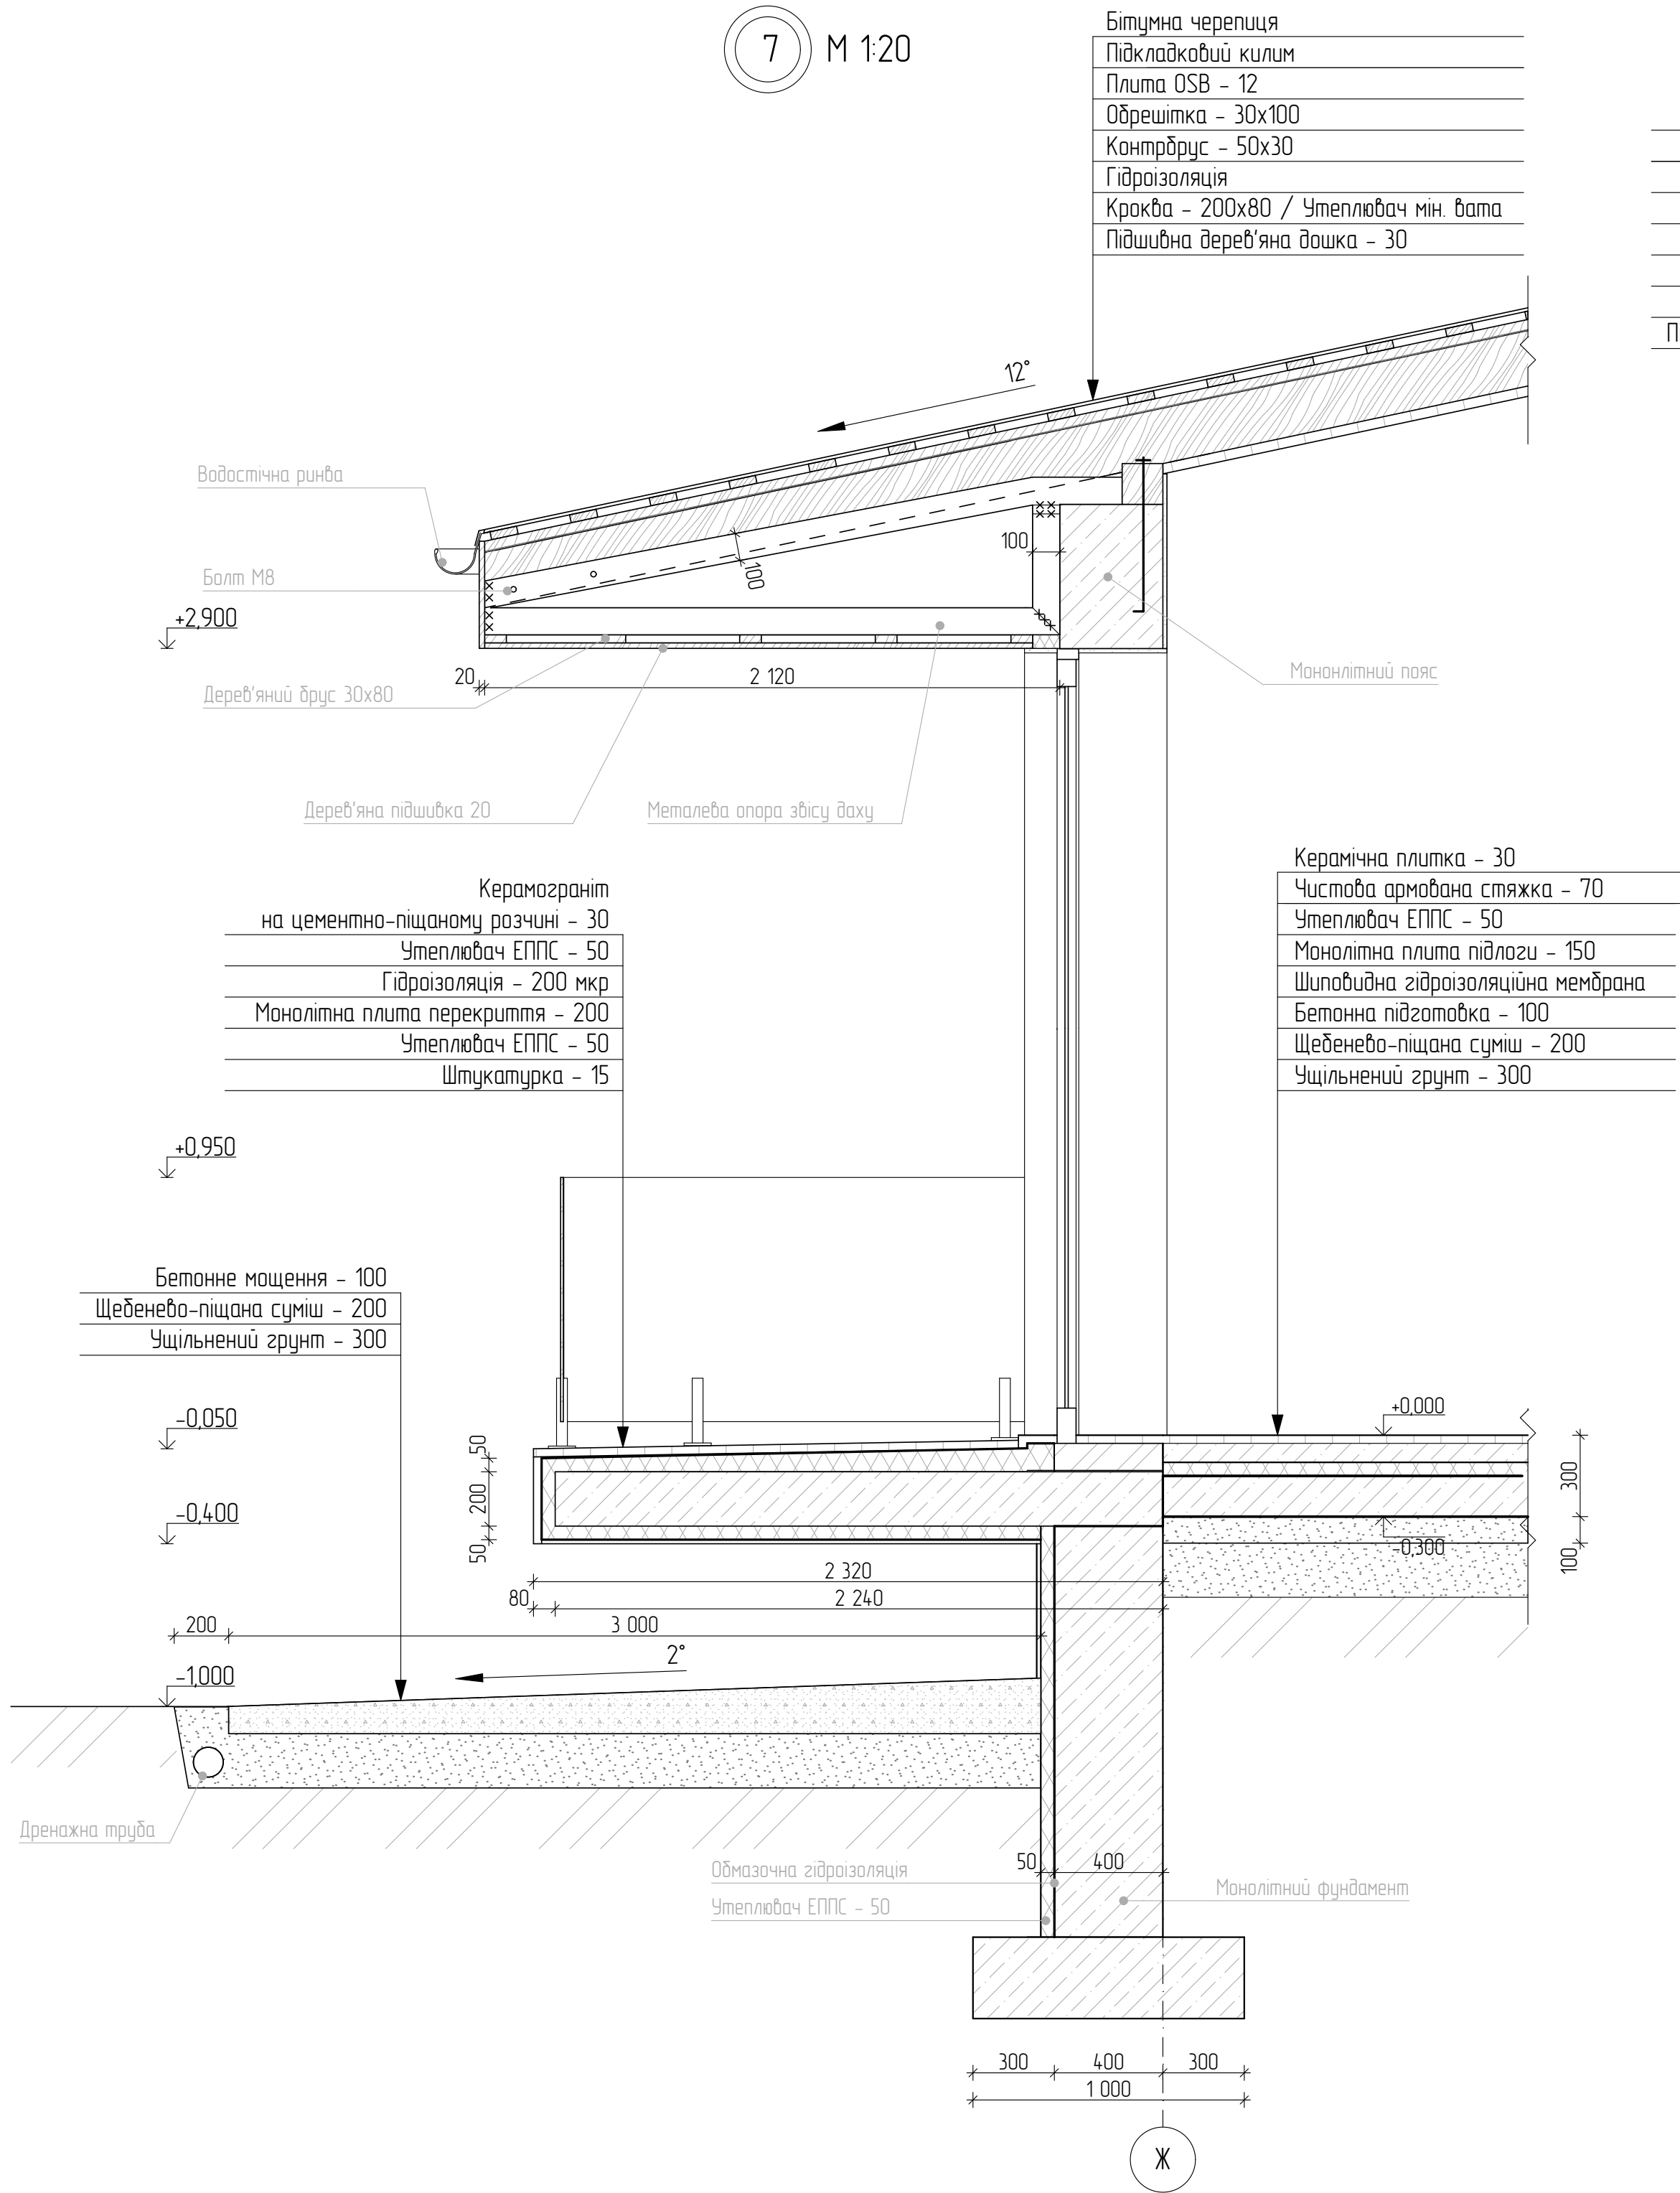


7 М 1:20

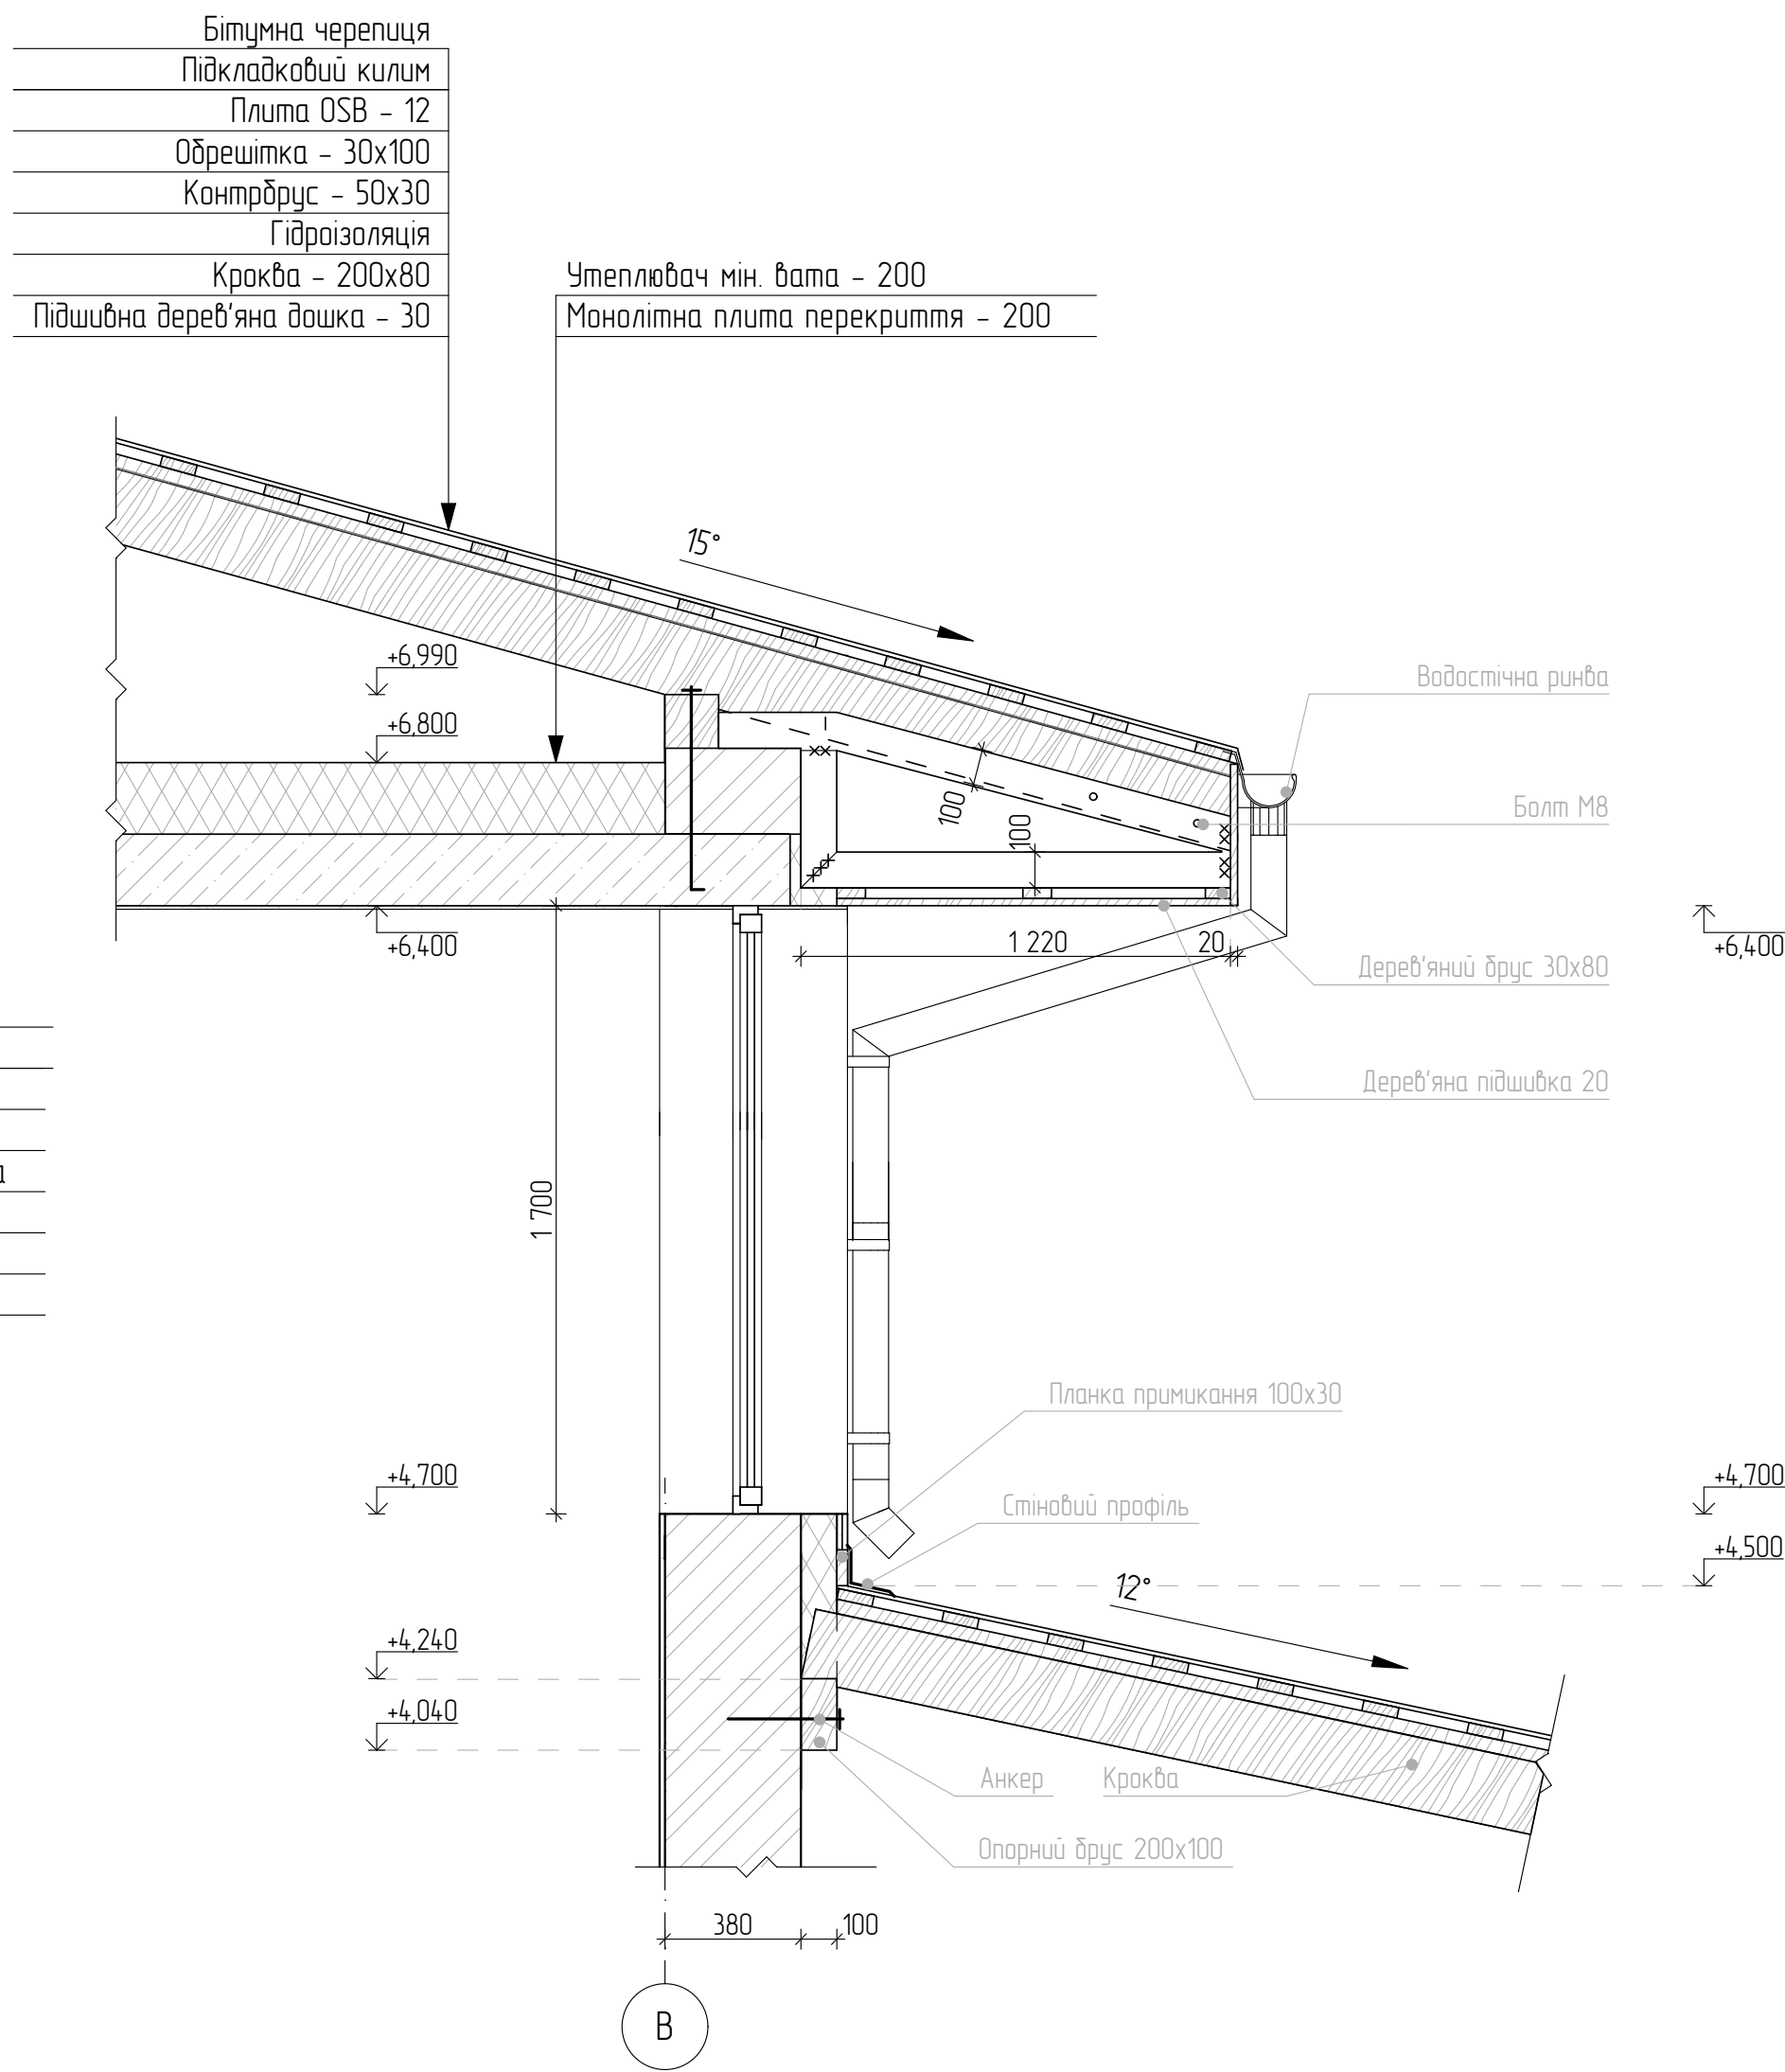

8 М 1:20

 

						Архітектурна частина			
						Проект індивідуального житлового будинку Обухівського р-ну Київської обл. 3223151000-04-069-0053			
Зм.	Кільк.	Арк.	№Дак.	Підпис	Дата	Індивідуальний житловий будинок	Стадія	Аркуш	Аркушів
Розробила	Вигнан Ю.Ю.				03.21		РП	17	22
Перевіриб	Чударев А.Г.				03.21				
ГІП	Чударев А.Г.								
						Вузол 7, 8 М 1:50	Сертифікат Серія АР №016024		


Фасад 1-7 М 1:100



Паспорт фасадів




Поз.	Умовне позначення	Найменування	Площа м²
1		Декоративний камінь світло-бежевого відтінку	220,5
2		Декоративний камінь темно-бежевого відтінку	34,3
3		Штукатурка темно-сірого кольору	19,9
4		Бітумна черепиця сірого кольору	406

Фасад Ж-А М 1:100

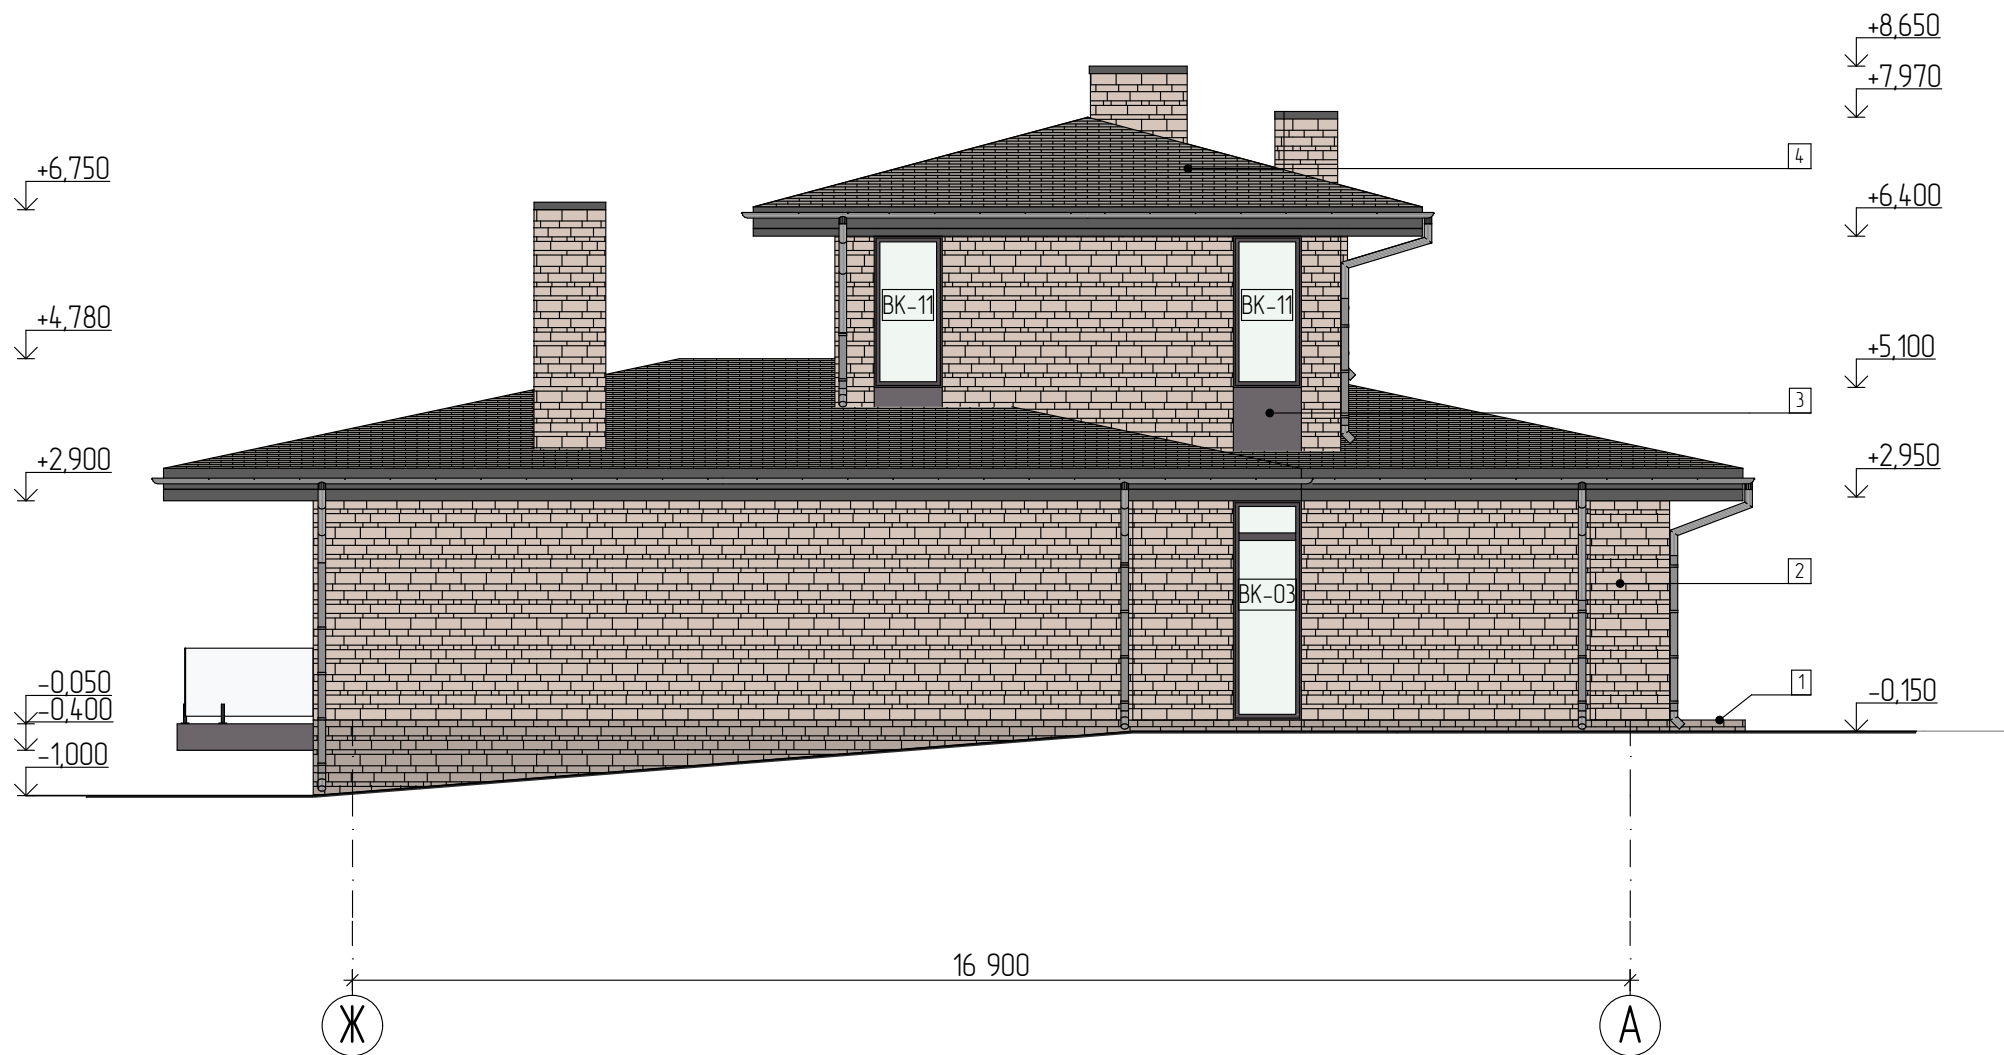

Примітка:

- За відносну відмітку $\pm 0,000$ прийнято чиста підлога 1-го поверху.
- Зовнішній вигляд та матеріали оздоблення фасадів будинку можуть бути змінені по бажанню замовника та не збігатись з наведеними у проекті.
- Специфікацію вікон див. аркуш АР №22.

   						Архітектурна частина			
						Проект індивідуального житлового будинку Обухівського р-ну Київської обл. 3223151000 04-069 0053			
Зм	Кільк	Арк	№Дак	Підпис	Дата	Індивідуальний житловий будинок	Стадія	Аркуш	Аркушів
Розробила	Вигнан Ю.Ю.				03.21		РП	20	22
Перевірив	Чудареб А.Г.				03.21				
ГІП	Чудареб А.Г.					Фасад 1-7 М 1:100; Фасад Ж-А М 1:100	Сертифікат Серія АР №016024		


Фасад 7-1 М 1:100



Паспорт фасадів

Поз.	Умовне позначення	Найменування	Площа м²
1		Декоративний камінь світло-бежевого відтінку	220,5
2		Декоративний камінь темно-бежевого відтінку	34,3
3		Штукатурка темно-сірого кольору	19,9
4		Бітумна черепиця сірого кольору	406

Фасад А-Ж М 1:100

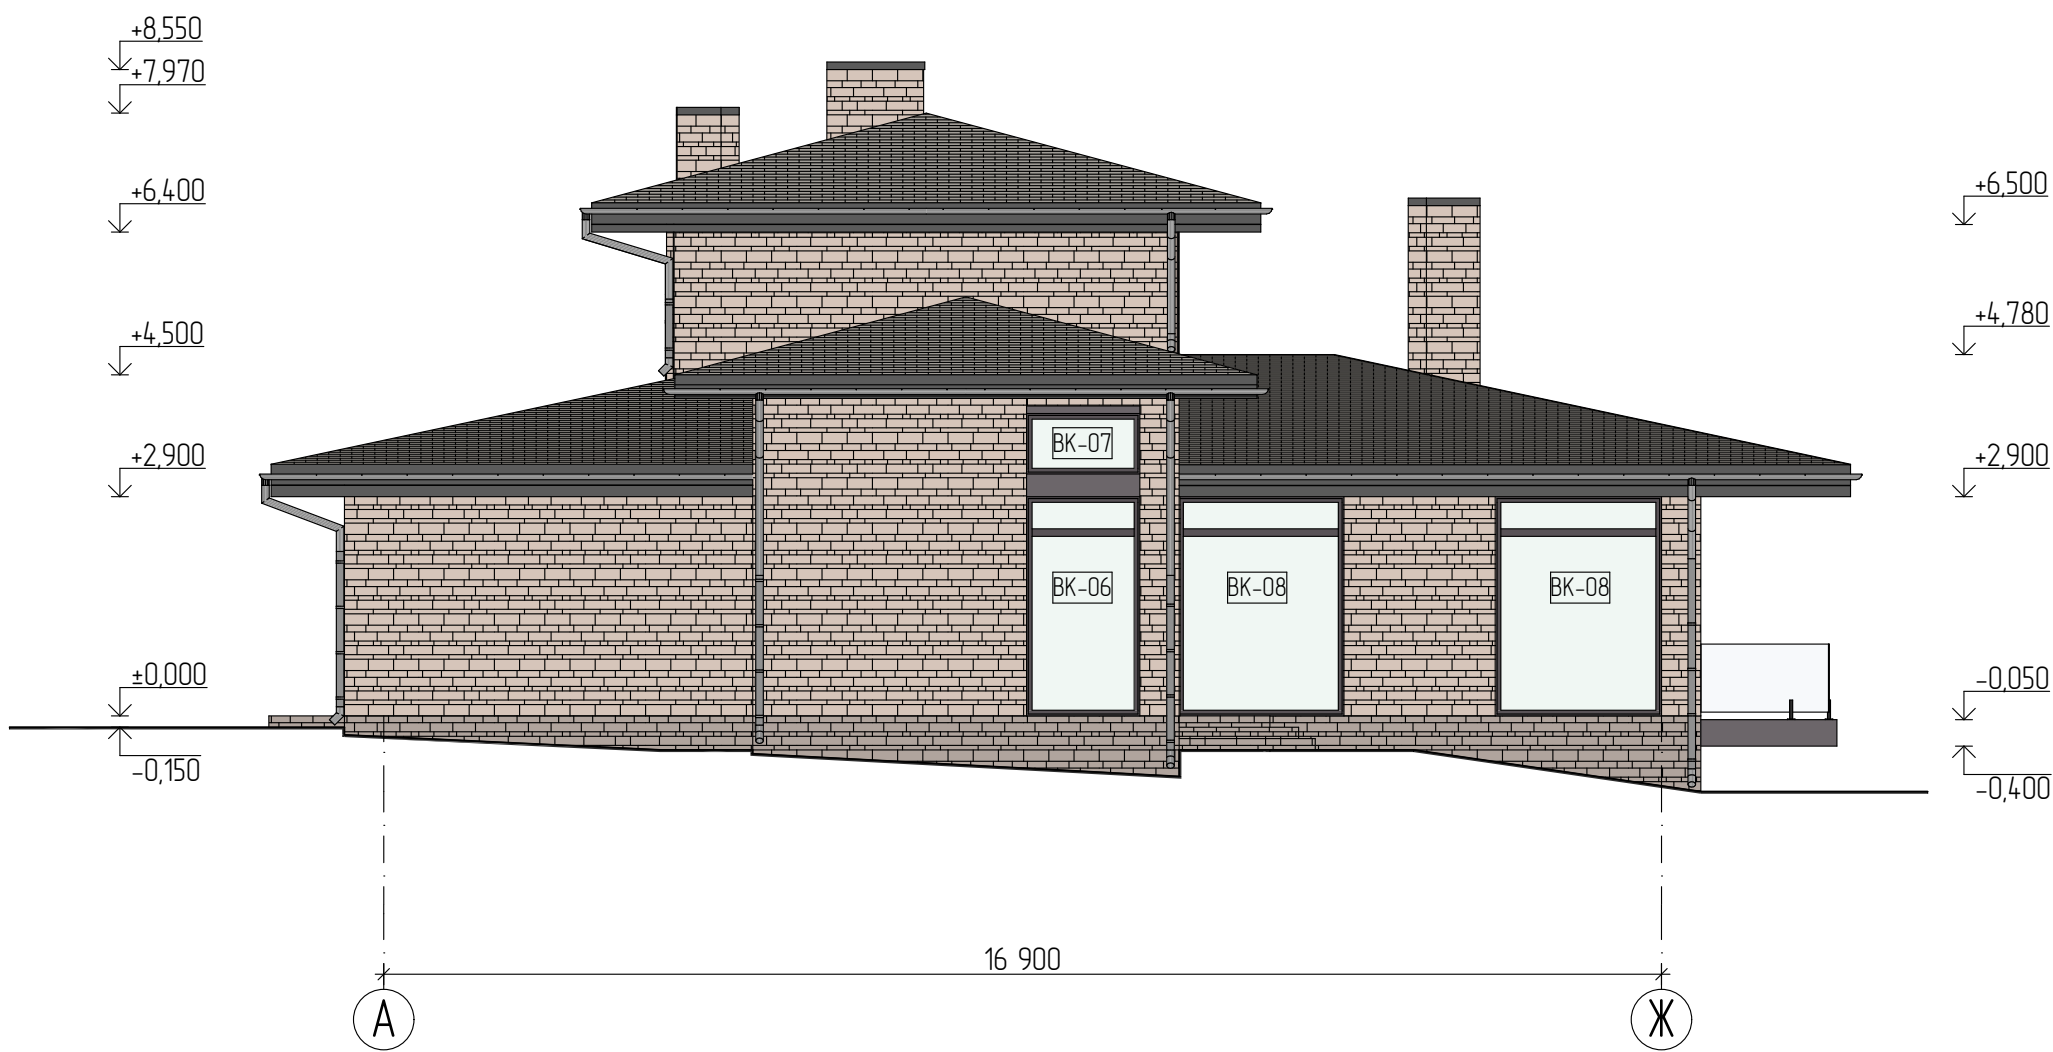

- Примітка:
- За відносну відмітку $\pm 0,000$ прийнято чиста підлога 1-го поверху.
 - Зовнішній вигляд та матеріали оздоблення фасадів будинку можуть бути змінені по бажанню замовника та не збігатись з наведеними у проекті.
 - Специфікацію вікон див. аркуш АР №22.

Архітектурна частина						
Проект індивідуального житлового будинку Обухівського р-ну Київської обл. 3223151000 04-069 0053						
Зм.	Кільк.	Арк.	№Дак.	Підпис	Дата	Індивідуальний житловий будинок
Розробила	Вигнан Ю.Ю.				03.21	
Перевірив	Чудареб А.Г.				03.21	
ГІП	Чудареб А.Г.					Сертифікат Серія АР №016024
Фасад 7-1 М 1:100; Фасад А-Ж М 1:100						