

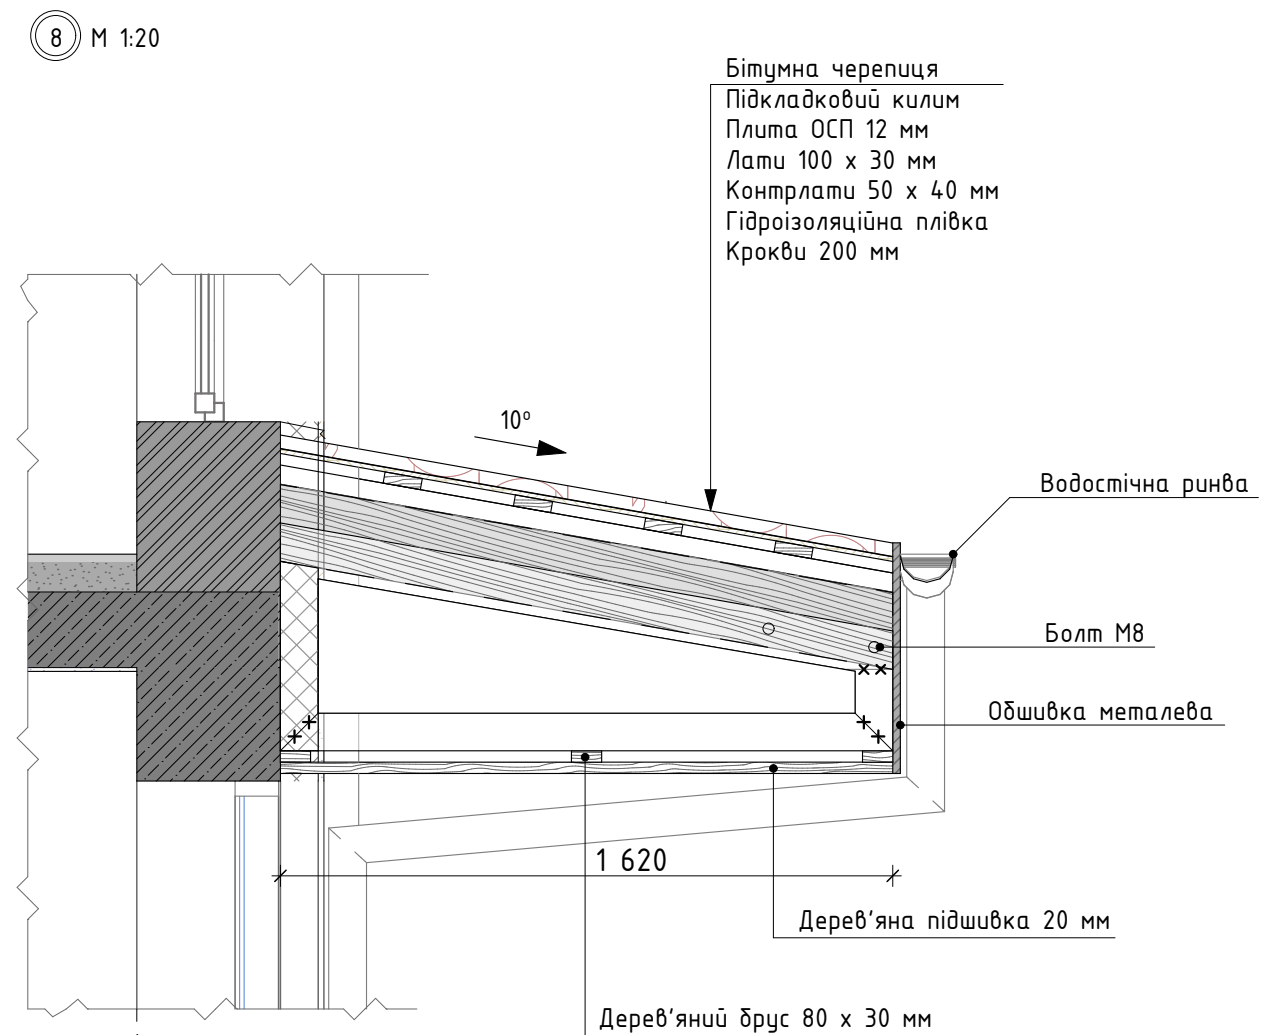


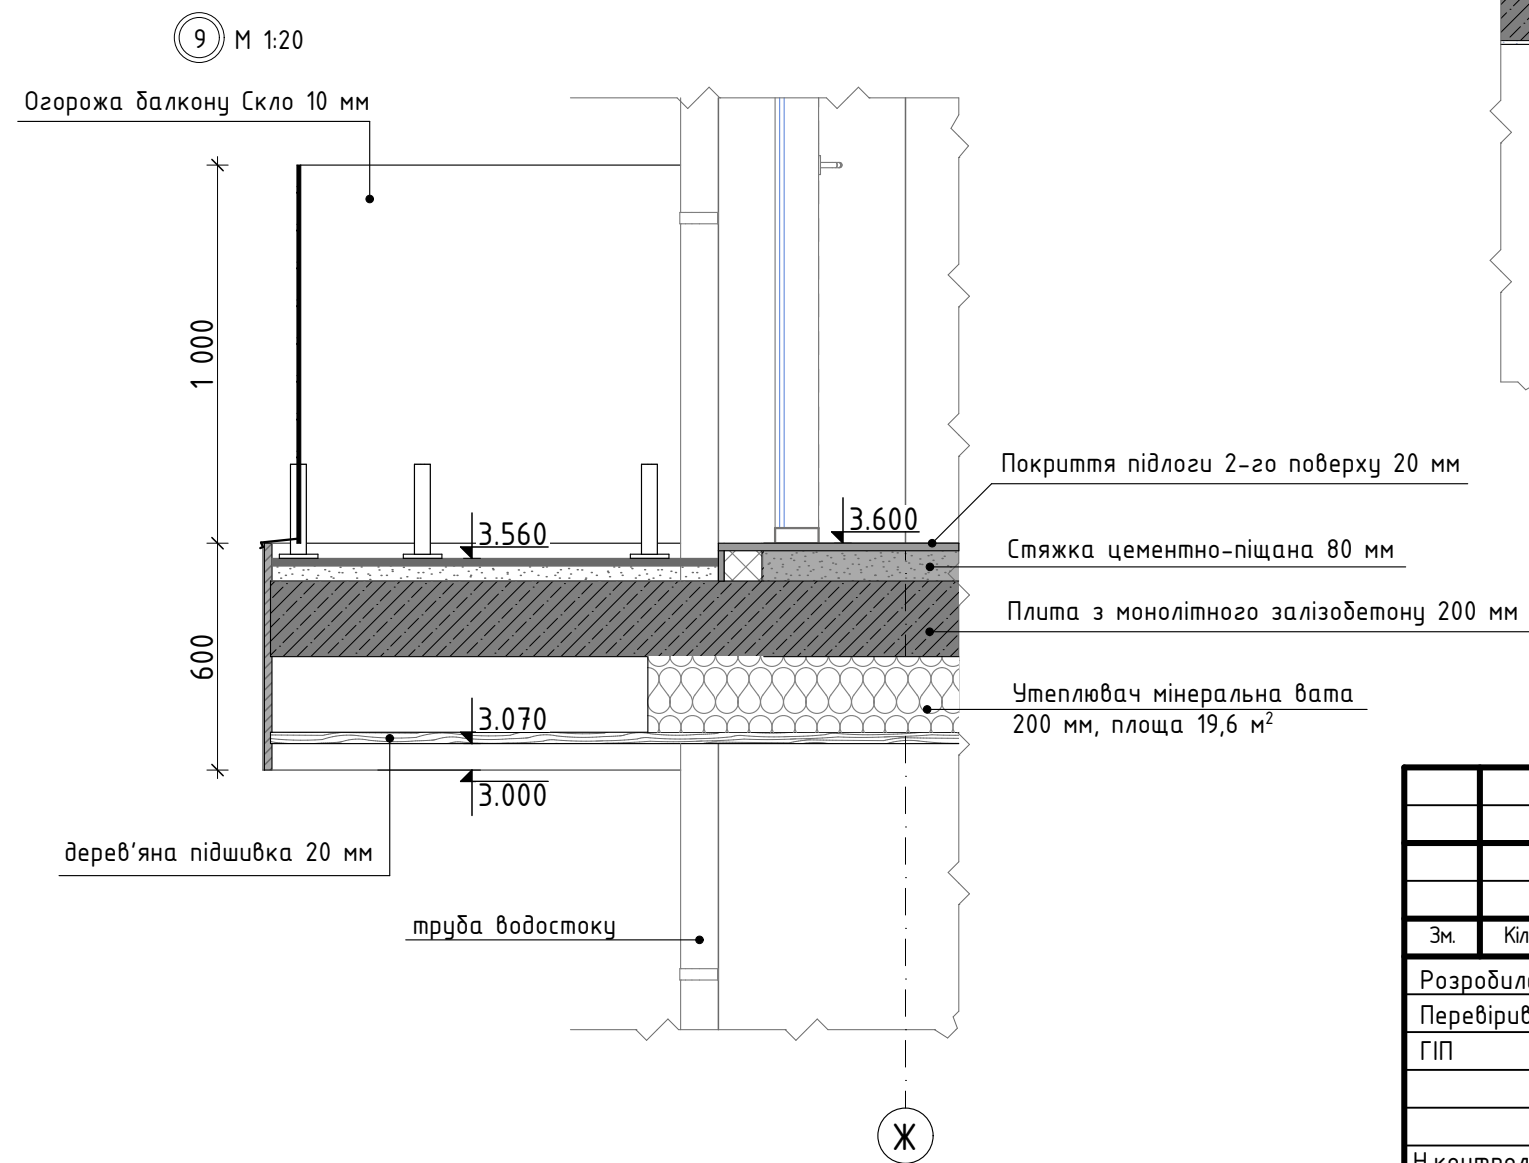


						Архітектурна частина					
						Проект індивідуального житлового будинку Обухівського р-ну Київської обл. 3223151000:04:069:0001					
Зм.	Кіл.	Арк.	№Док.	Підп.	Дата						
Розробила	Вигнан Ю.Ю.				05.21	Індивідуальний житловий будинок			Стадія	Арк.	Аркуші
Перевірів	Чударев А.Г.				05.21				АР	20	23
ГІП	Чударев А.Г.				05.21						
						Вузли 6, 8, 9 М 1:20			Сертифікат Серія АР №016685		
Н.контроль					05.21						

Фасад 1-9 М 1:100

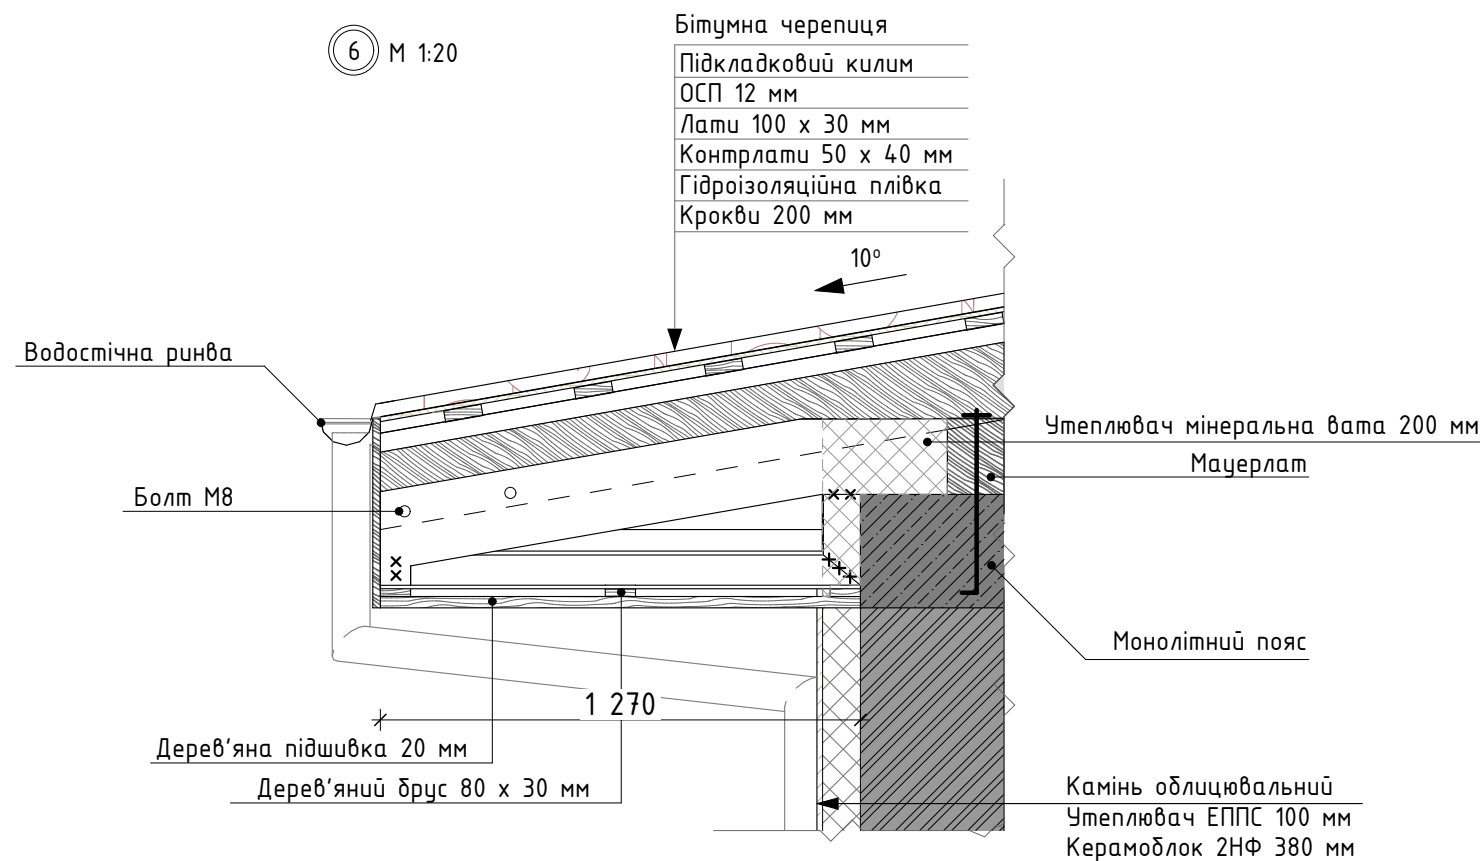

Фасад А-Ж М 1:100

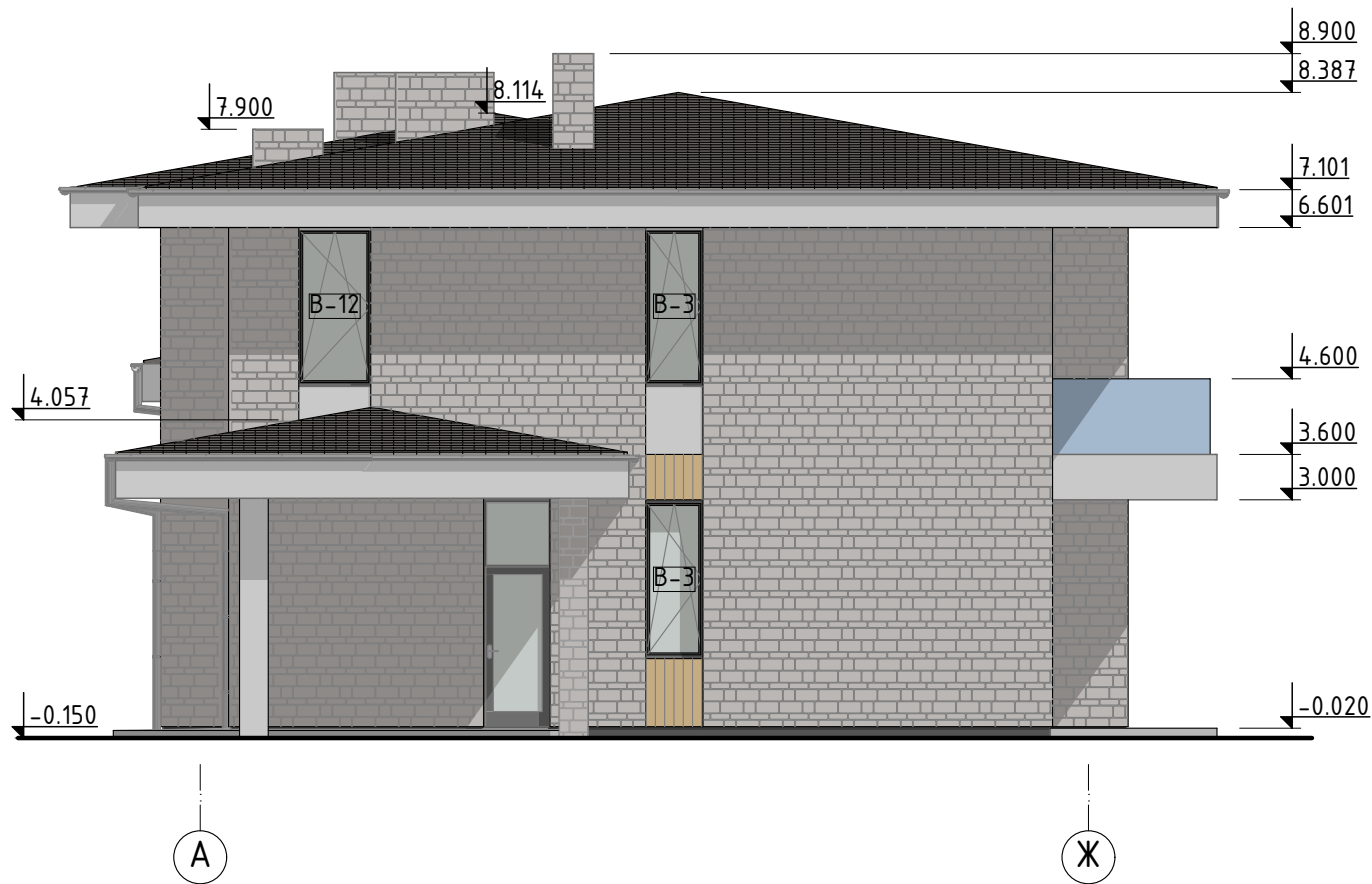

Примітка :



1. За відносну відмітку $\pm 0,000$ прийнято чиста підлога 1-го поверху.

2. Всі відмітки та розміри уточнити по місцю.

3. Зовнішній вигляд та матеріали оздоблення фасадів будинку можуть бути змінені по бажанню замовника та не збігатись з наведеними у проекті.

2. Специфікацію вікон див. аркуш АР №24


						Архітектурна частина				
						Проект індивідуального житлового будинку Обухівського р-ну Київської обл. 3223151000:04:069:0001				
Зм.	Кіл.	Арк.	№Док.	Підп.	Дата	Індивідуальний житловий будинок		Стадія	Арк.	Аркушів
Розробила		Вигнан Ю.Ю.			05.21			АР	21	23
Перевірів		Чударев А.Г.			05.21					
ГІП		Чударев А.Г.			05.21					
						Фасад 1-9 та А-Ж М 1:100		Сертифікат Серія АР №016685		
Н.контроль					05.21					

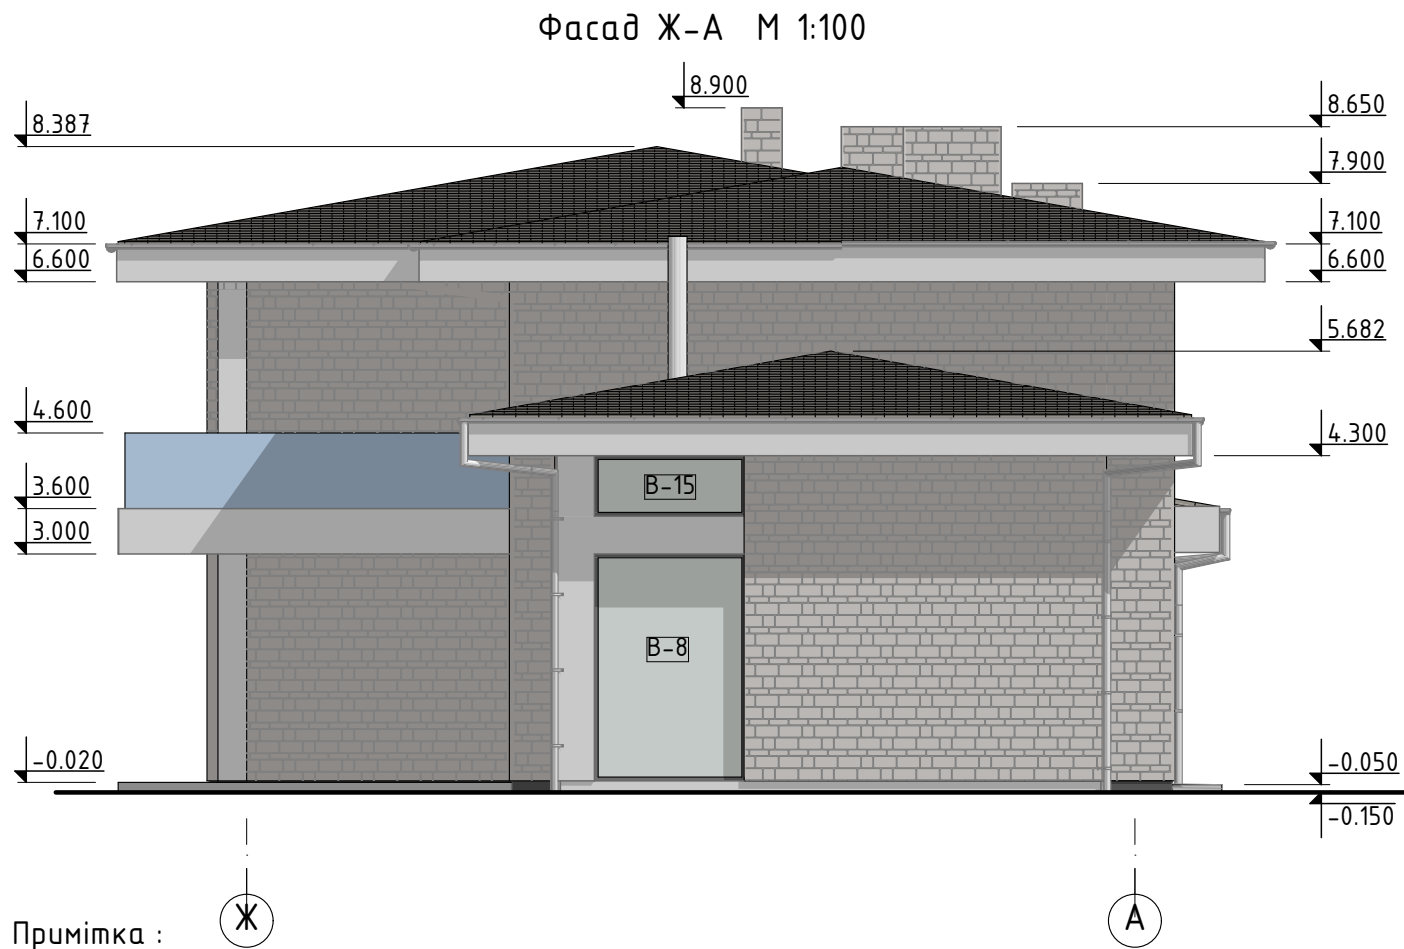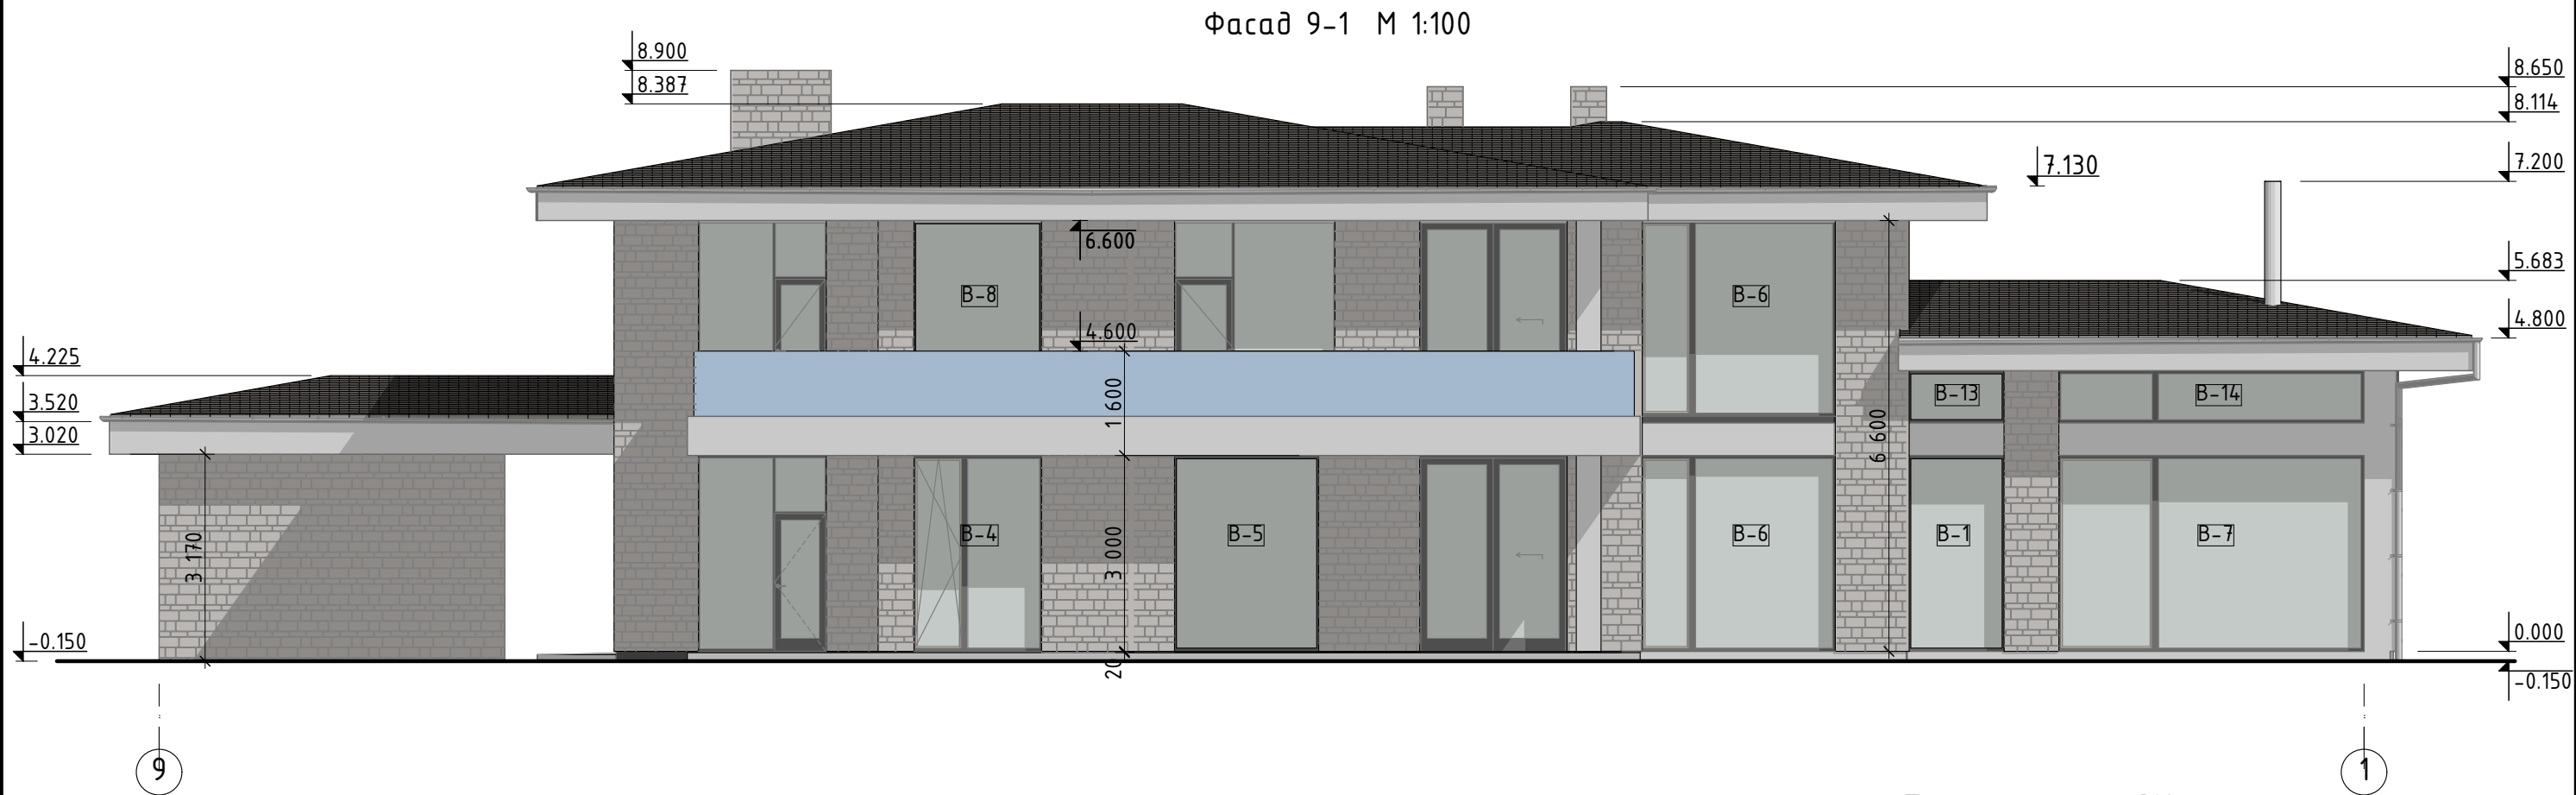

- Примітка :
- За відносну відмітку $\pm 0,000$ прийнято чиста підлога 1-го поверху.
 - Всі відмітки та розміри уточнити по місцю.
 - Зовнішній вигляд та матеріали оздоблення фасадів будинку можуть бути змінені по бажанню замовника та не збігатись з наведеними у проекті.
 2. Специфікацію вікон див. аркуш АР №24.

Паспорт фасадів

Поз.	Умовне позначення	Найменування	Площа, м ²
1		Декоративний камінь світло-сірого кольору	330,14
2		Фасадні панелі "під дерево"	7,51
3		Білий метал	
4		Скло - огорожа балкону	21,6
5		Бітумна черепиця сірого кольору	449,26

 						Архітектурна частина			
						Проект індивідуального житлового будинку Обухівського р-ну Київської обл. 3223151000:04:069:0001			
Зм.	Кіл.	Арк.	№Док.	Підп.	Дата	Індивідуальний житловий будинок	Стадія	Арк.	Аркушів
Розробила	Вигнан Ю.Ю.				05.21		АР	22	23
Перевірів	Чударев А.Г.				05.21				
ГІП	Чударев А.Г.				05.21				
						Сертифікат Серія АР №016685			
Н.контроль									