

Дизайн квартиры г.Бровары
ЖК "Крона Парк 2"



ROOM 49
interior design

room49.com.ua
+3 8(093) 119-82-85
+3 8(093) 772-46-15

Согласовано

Инв. № подл.	Подп. и дата	Взам. инв. №	

СОДЕРЖАНИЕ ПРОЕКТА	№ листа
Содержание проекта	1
Визуализация (Прихожая)	2
Визуализация (Кухня-гостиная)	3
Визуализация (Кухня-гостиная)	4
Визуализация (Кухня-гостиная)	5
Визуализация (Спальня)	6
Визуализация (Детская)	7
Визуализация (Душевая)	8
Визуализация (С/У)	9
Обмерочный план	10
План расстановки мебели	11
План демонтажных работ	12
План монтажных работ	13
План расстановки сантех.приборов	14
План пола с ведомостью напольных покрытий	15
План потолка с привязкой осветительного оборудования	16
План групп осветительного оборудования с привязкой выключателей	17
План размещения розеток и выключателей	18
План пола с подогревом	19
План отделки стен с маркирами разверток	20
Развертки стен (Прихожая, Кухня)	21
Развертки стен (Гостиная)	22
Развертки стен (Спальня)	23
Развертки стен (Детская)	24
Развертки стен (Душевая)	25
Развертки стен (С/У)	26
Развертки стен (Балкона)	27

Изм. Кол.уч.	Лист №док.	Подп.	Дата	Дизайн квартиры г.Бровары ЖК "Крона Парк 2"	Стадия	Лист	Листов
					ДП	1	
					Содержание проекта		
				ROOM 49 interior design			

Согласовано

Взам. инв. №

Подп. и дата

Инв. № подл.



Изм.	Кол.уч.	Лист	№ док.	Подп.	Дата	Дизайн квартиры г.Бровары ЖК "Крона Парк 2"	Стадия	Лист	Листов
							ДП	2	
						Визуализация (Прихожая)	ROOM49 interior design		

Согласовано

Взам. инв. №

Подп. и дата

Инв. № подл.



Изм.	Кол.уч.	Лист	№ док.	Подп.	Дата	Стадия	Лист	Листов
						ДП	3	
Дизайн квартиры г.Бровары ЖК "Крона Парк 2"						ROOM 49 interior design		
Визуализация (Кухня-гостиная)								

Согласовано

Взам. инв. №

Подп. и дата

Инв. № подл.



Изм.	Кол.уч.	Лист	№ док.	Подп.	Дата	Дизайн квартиры г.Бровары ЖК "Крона Парк 2"	Стадия	Лист	Листов
							ДП	4	
						Визуализация (Кухня-гостиная)	ROOM 49 interior design		

Согласовано

Инд. № подл. Подп. и дата Взам. инв. №



Изм.	Кол.уч.	Лист	№ док.	Подп.	Дата	Дизайн квартиры г.Бровары ЖК "Крона Парк 2"	Стадия	Лист	Листов
							ДП	5	
						Визуализация (Кухня-гостиная)	ROOM49 interior design		



Изм.	Кол.уч.	Лист	№ док.	Подп.	Дата	Дизайн квартиры г.Бровары ЖК "Крона Парк 2"	Стадия	Лист	Листов
							ДП	6	
						Визуализация (Спальня)	ROOM49 interior design		

Согласовано

Взам. инв. №

Подп. и дата

Инв. № подл.



Изм.	Кол.уч.	Лист	№ док.	Подп.	Дата	Дизайн квартиры г.Бровары ЖК "Крона Парк 2"	Стадия	Лист	Листов
							ДП	7	
						Визуализация (Детская)	ROOM 49 interior design		

Согласовано

Взам. инв. №

Подп. и дата

Инв. № подл.



Изм.	Кол.уч.	Лист	№ док.	Подп.	Дата	Дизайн квартиры г.Бровары ЖК "Крона Парк 2"	Стадия	Лист	Листов
							ДП	8	
						Визуализация (Душевая)	ROOM49 interior design		

Согласовано

Взам. инв. №

Подп. и дата


Инв. № подл.



Изм.	Кол.уч.	Лист	№ док.	Подп.	Дата	Дизайн квартиры г.Бровары ЖК "Крона Парк 2"	Стадия	Лист	Листов
							ДП	9	
						Визуализация (С/У)	ROOM 49 interior design		

Согласовано

ИИВ. № подл.	Подп. и дата	Взам. инв. №

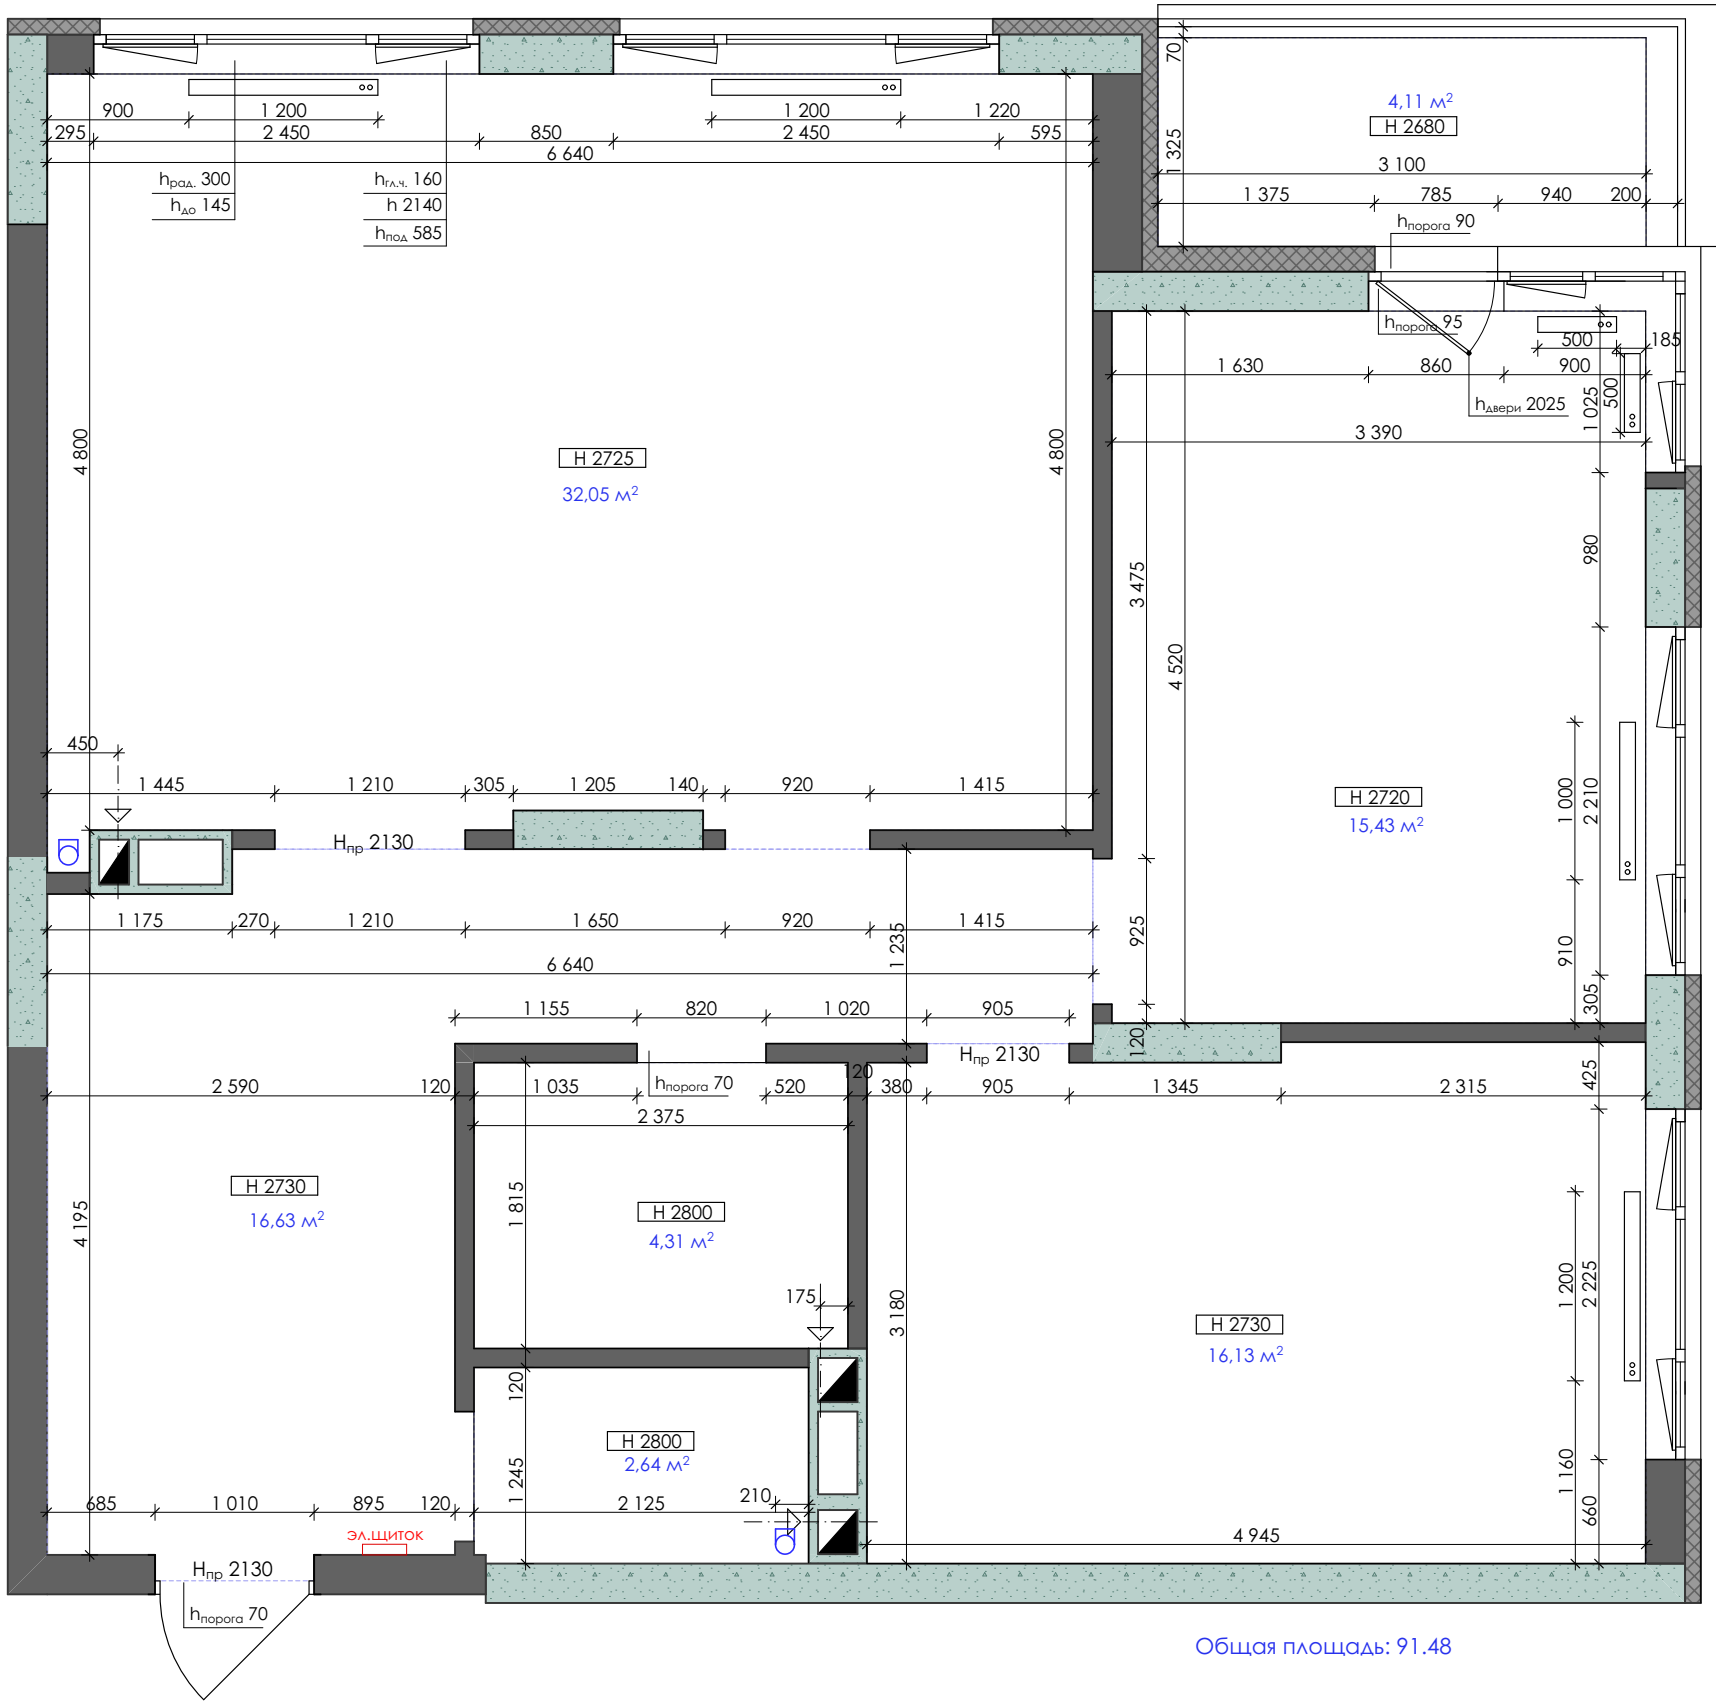

Изм.	Кол.уч.	Лист	№ док.	Подп.	Дата	Дизайн квартиры г.Бровары ЖК "Крона Парк 2"	Стадия	Лист	Листов
							ДП	10	
						Обмерочный план	ROOM 49 interior design		

Согласовано


Взам. инв. №

Подп. и дата

Инв. № подл.

Экспликация помещений

№	Наименование помещения	Площадь м.кв
1	Прихожая	8,51 м ²
2	Кухня - гостиная	37,80 м ²
3	Спальня	16,19 м ²
4	Детская	15,80 м ²
5	Душевая	5,29 м ²
6	Гостевой С/У	1,66 м ²
7	Балкон	2,42 м ²
8	Балкон открытый	1,61 м ²
Общая площадь		89,28 м ²

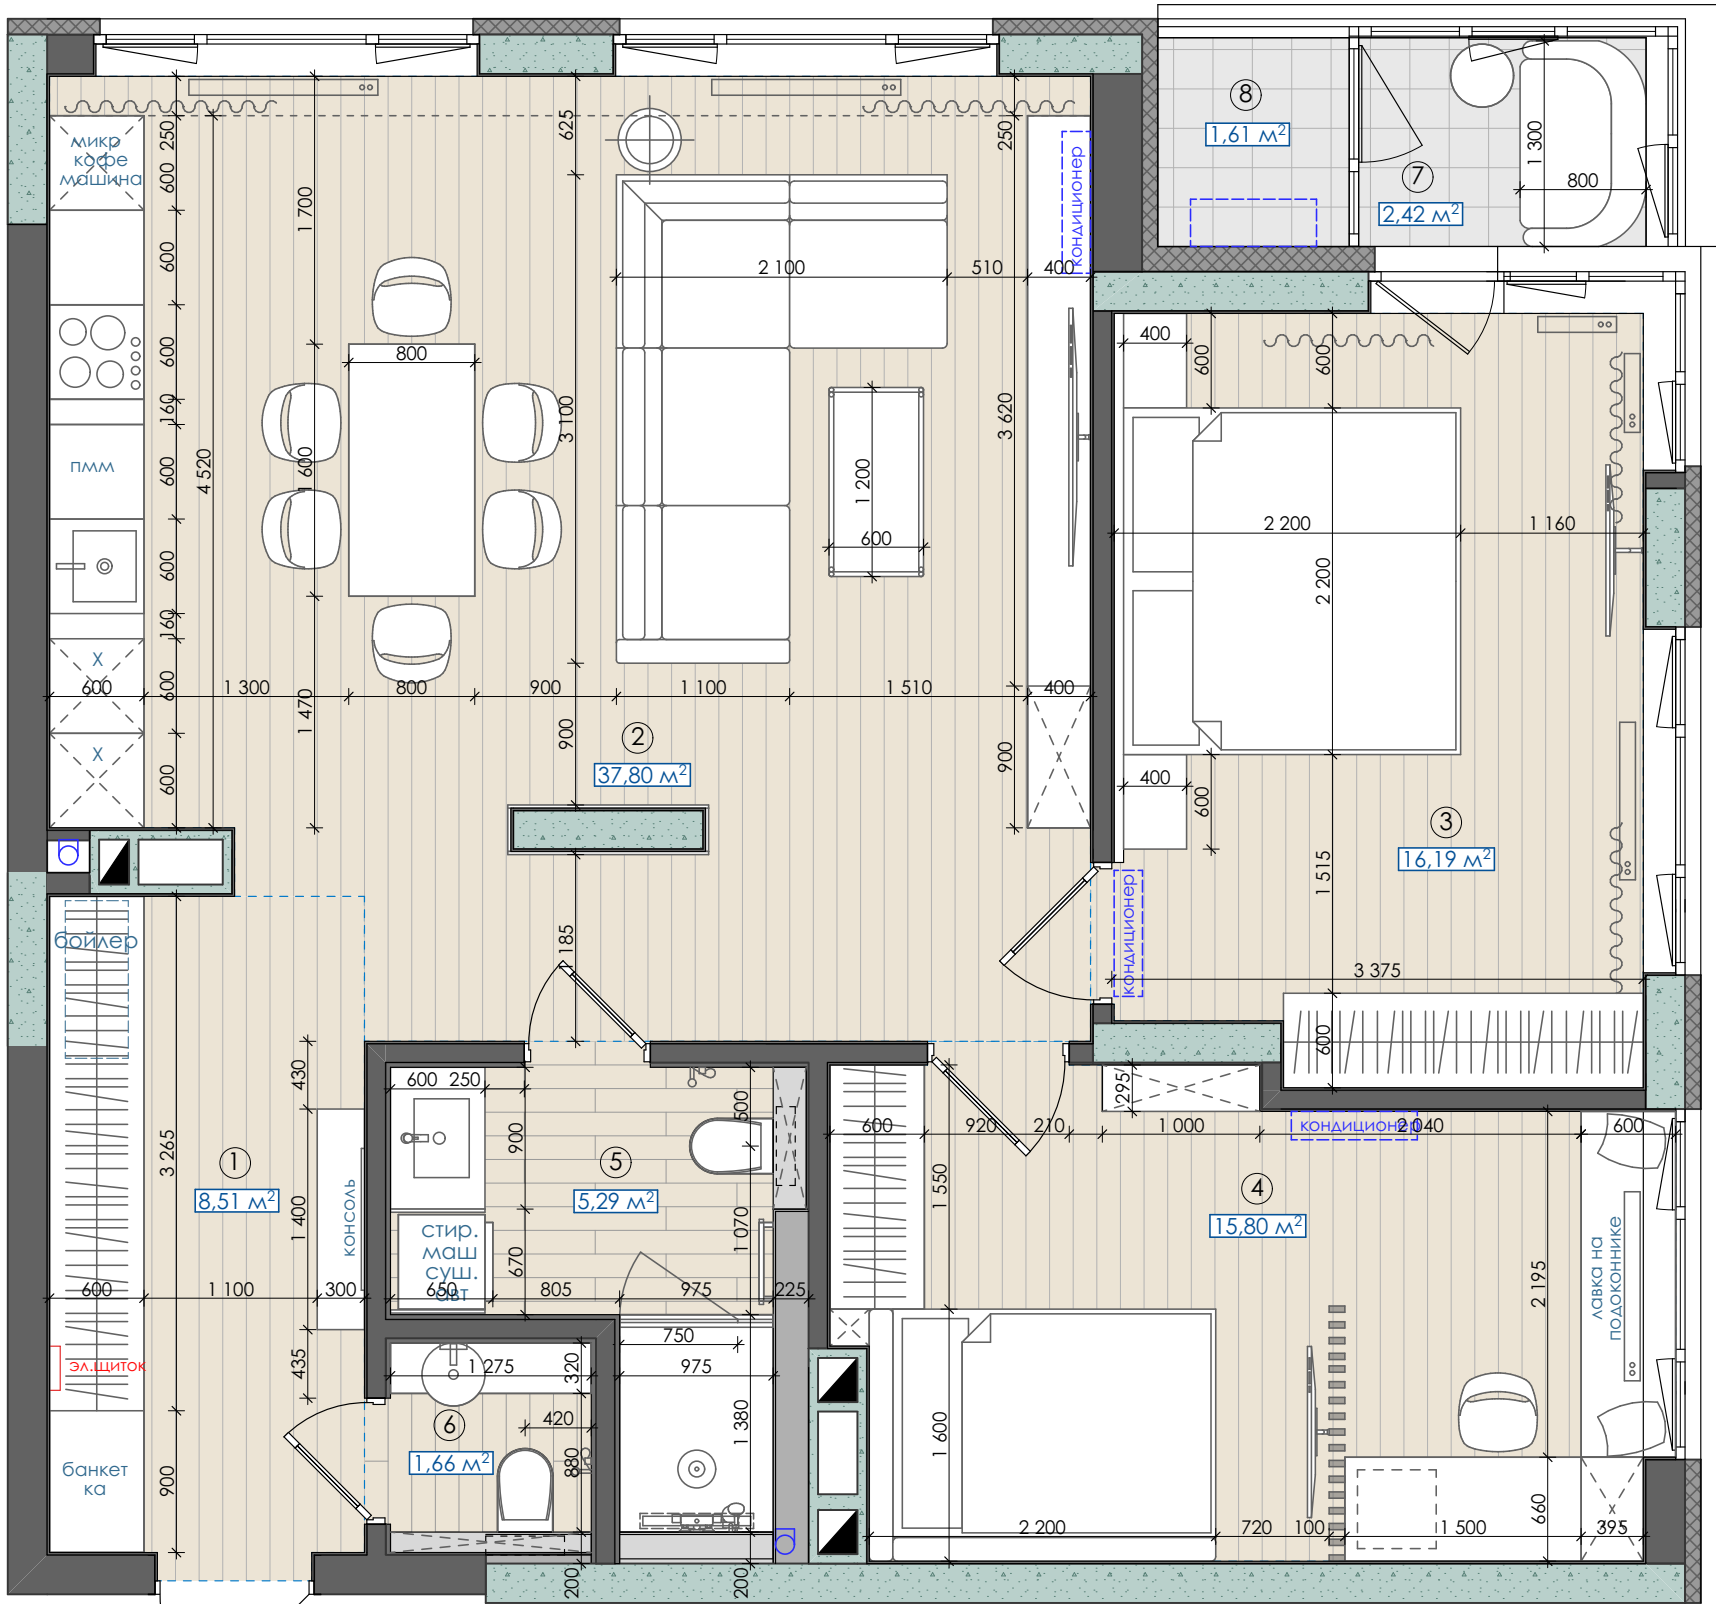

Изм.	Кол.уч.	Лист	№ док.	Подп.	Дата	Дизайн квартиры г.Бровары ЖК "Крона Парк 2"	Стадия	Лист	Листов
							ДП	11	
						План расстановки мебели	ROOM 49 interior design		

Согласовано

Взам. инв. №

Подп. и дата


Инв. № подл.

УСЛОВНЫЕ ОБОЗНАЧЕНИЯ



- демонируемая перегородка

Примечание:
Все размеры уточнить и откорректировать по факту
Лист смотреть совместно с развертками стен
Высоты проемов указаны от чистового пола
* Высоту проема уточнить после выбора модели двери

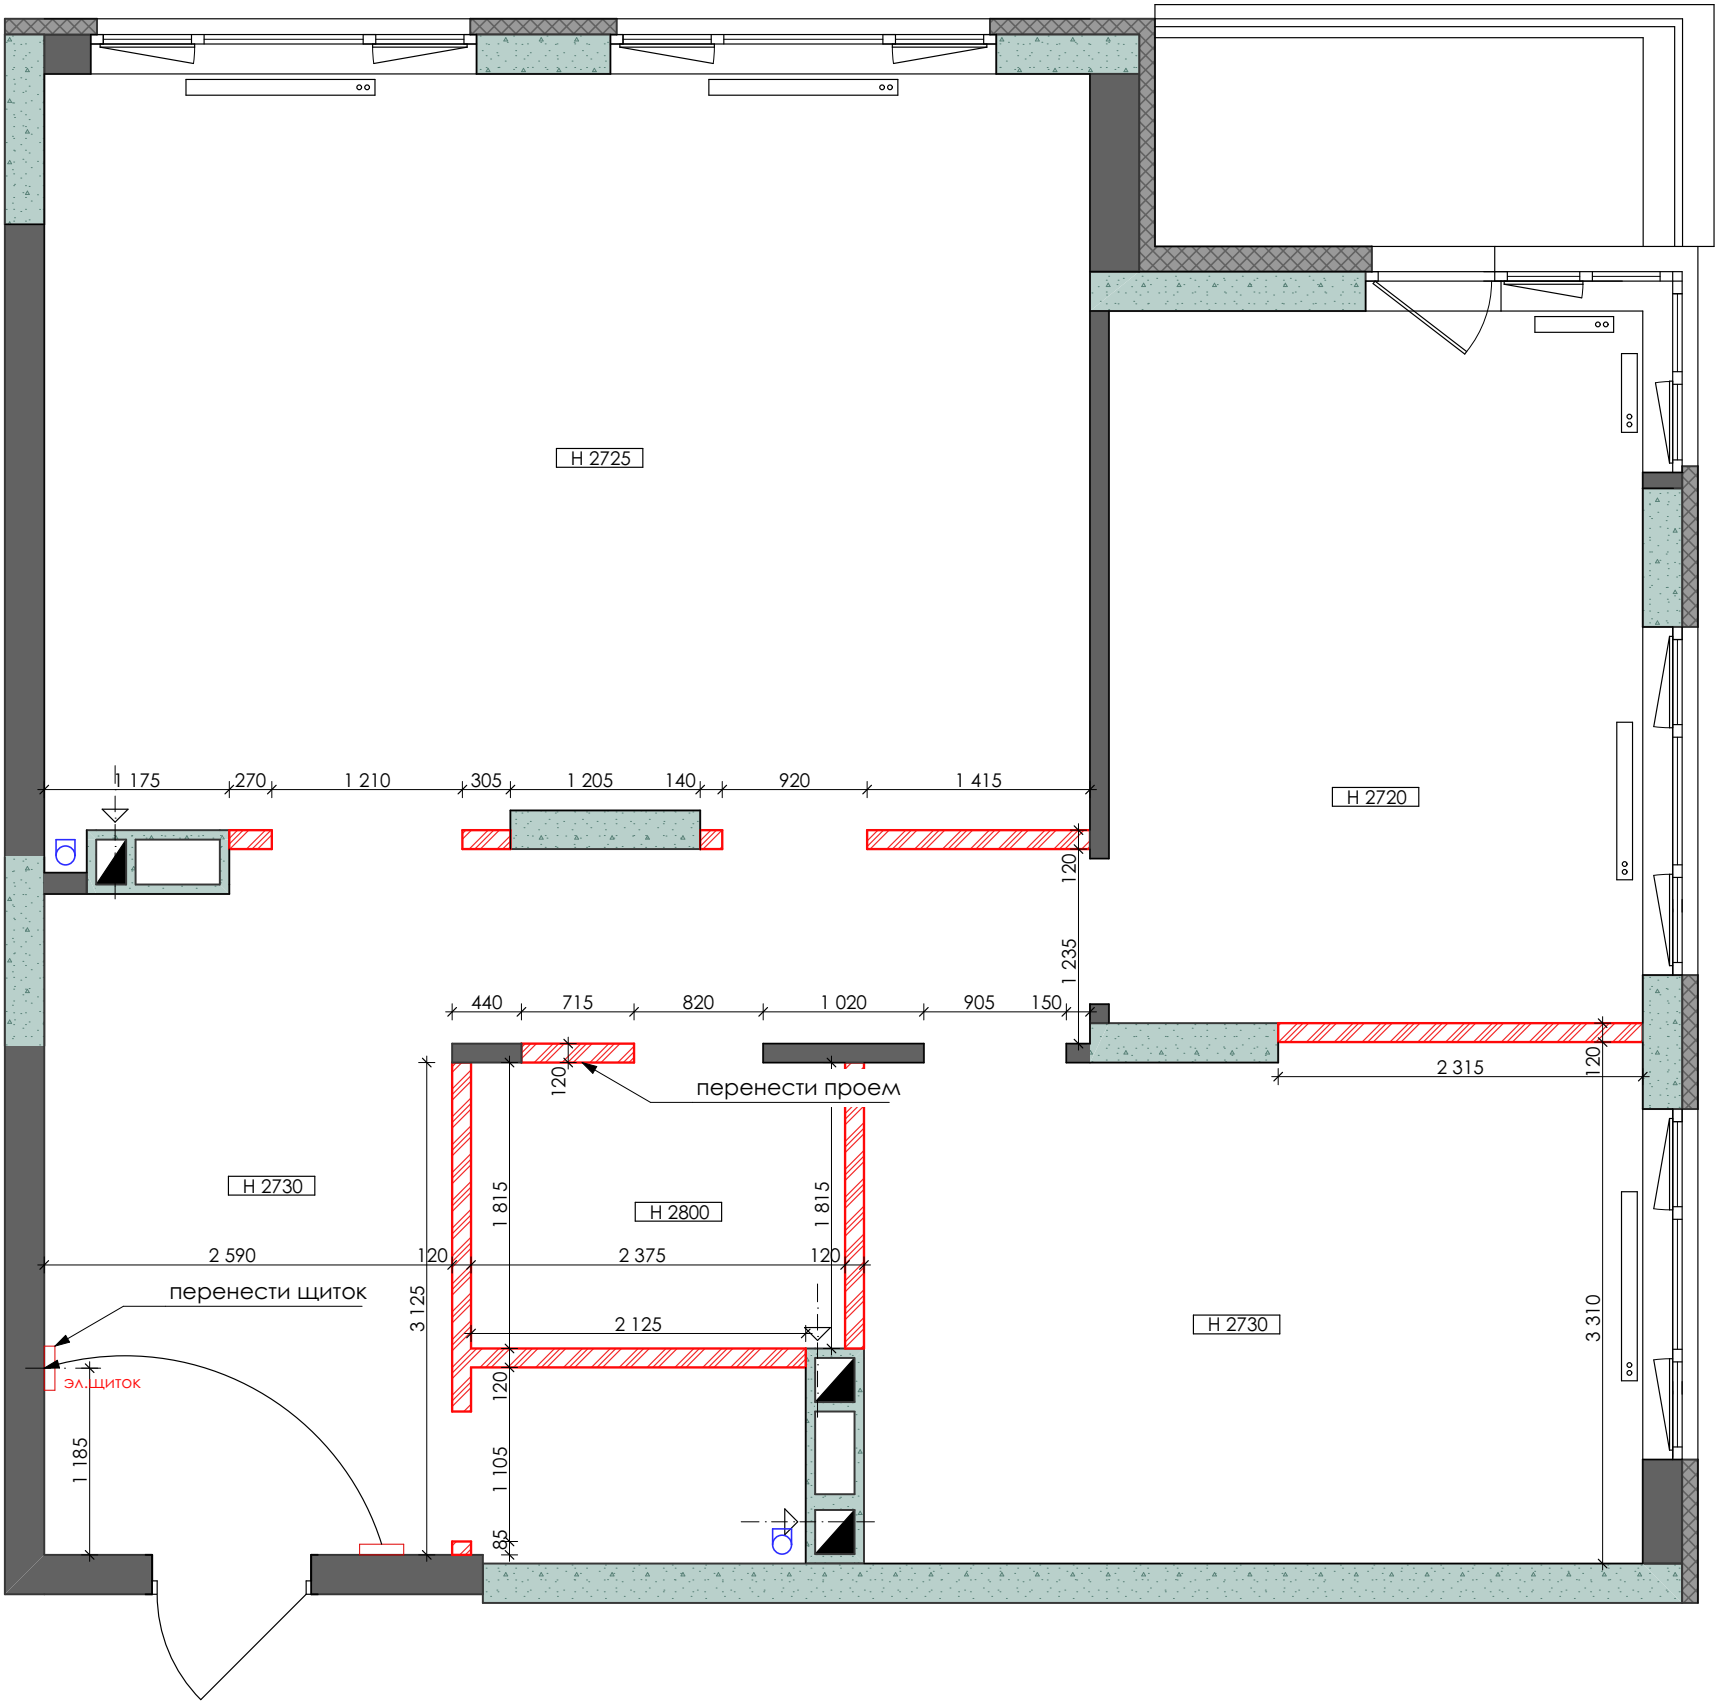

Изм.	Кол.уч.	Лист	№ док.	Подп.	Дата	Дизайн квартиры г.Бровары ЖК "Крона Парк 2"	Стадия	Лист	Листов
							ДП	12	
						План демонтажных работ	ROOM 49 interior design		

Согласовано

Взам. инв. №


Подп. и дата

Инв. № подл.

Экспликация помещений

№	Наименование помещения	Площадь м.кв
1	Прихожая	8,51 м ²
2	Кухня - гостиная	37,80 м ²
3	Спальня	16,19 м ²
4	Детская	15,80 м ²
5	Душевая	5,29 м ²
6	Гостевой С/У	1,66 м ²
7	Балкон	2,42 м ²
8	Балкон открытый	1,61 м ²
Общая площадь		89,28 м ²




УСЛОВНЫЕ ОБОЗНАЧЕНИЯ

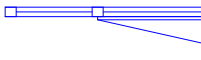-  - монтируемая перегородка из кирпича
-  - монтируемая перегородка из гипсокартона
-  -выравнивающий слой штукатурки 15-30* мм (в су-плитка с клеем)
-  -монтированное остекление (согласно проекту застройщика)

Экспликация дверных проемов

№	Маркировка	Размер проема мм	Открывание	Описание
1	ДП1	1010x2130(Н)	Правая	входная
2	ДП2	800x165x2060*(Н)	Правая	дверь распашная, глухая, цвет "Серый" NCS S 5005-Y80R
3	ДП3	800x165x2060*(Н)	Левая	дверь распашная, глухая, цвет "Серый" NCS S 5005-Y80R
4	ДП4	900x150x2060*(Н)	Левая	дверь распашная, глухая, цвет "Серый" NCS S 5005-Y80R
5	ДП5	900x150x2060*(Н)	Левая Inside (Внутрь)	дверь распашная, глухая, цвет "Серый" NCS S 5005-Y80R

Примечание:
Все размеры уточнить и откорректировать по факту
Проверить соответствие поектных размеров и фактических
Размеры указаны с учетом оштукатуренных стен и уложенной плитки
Высоты проемов указаны от чистового пола
* Высоту проема уточнить после выбора модели двери
Лист смотреть совместно с развертками стен

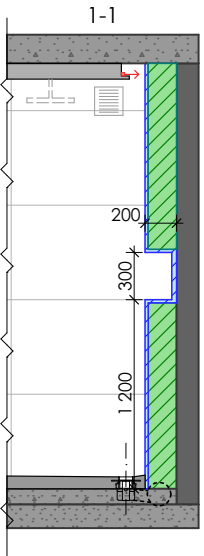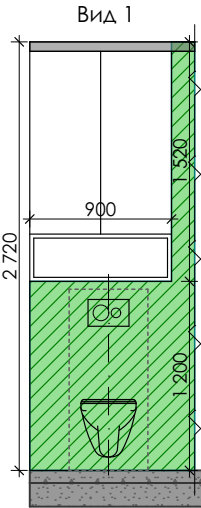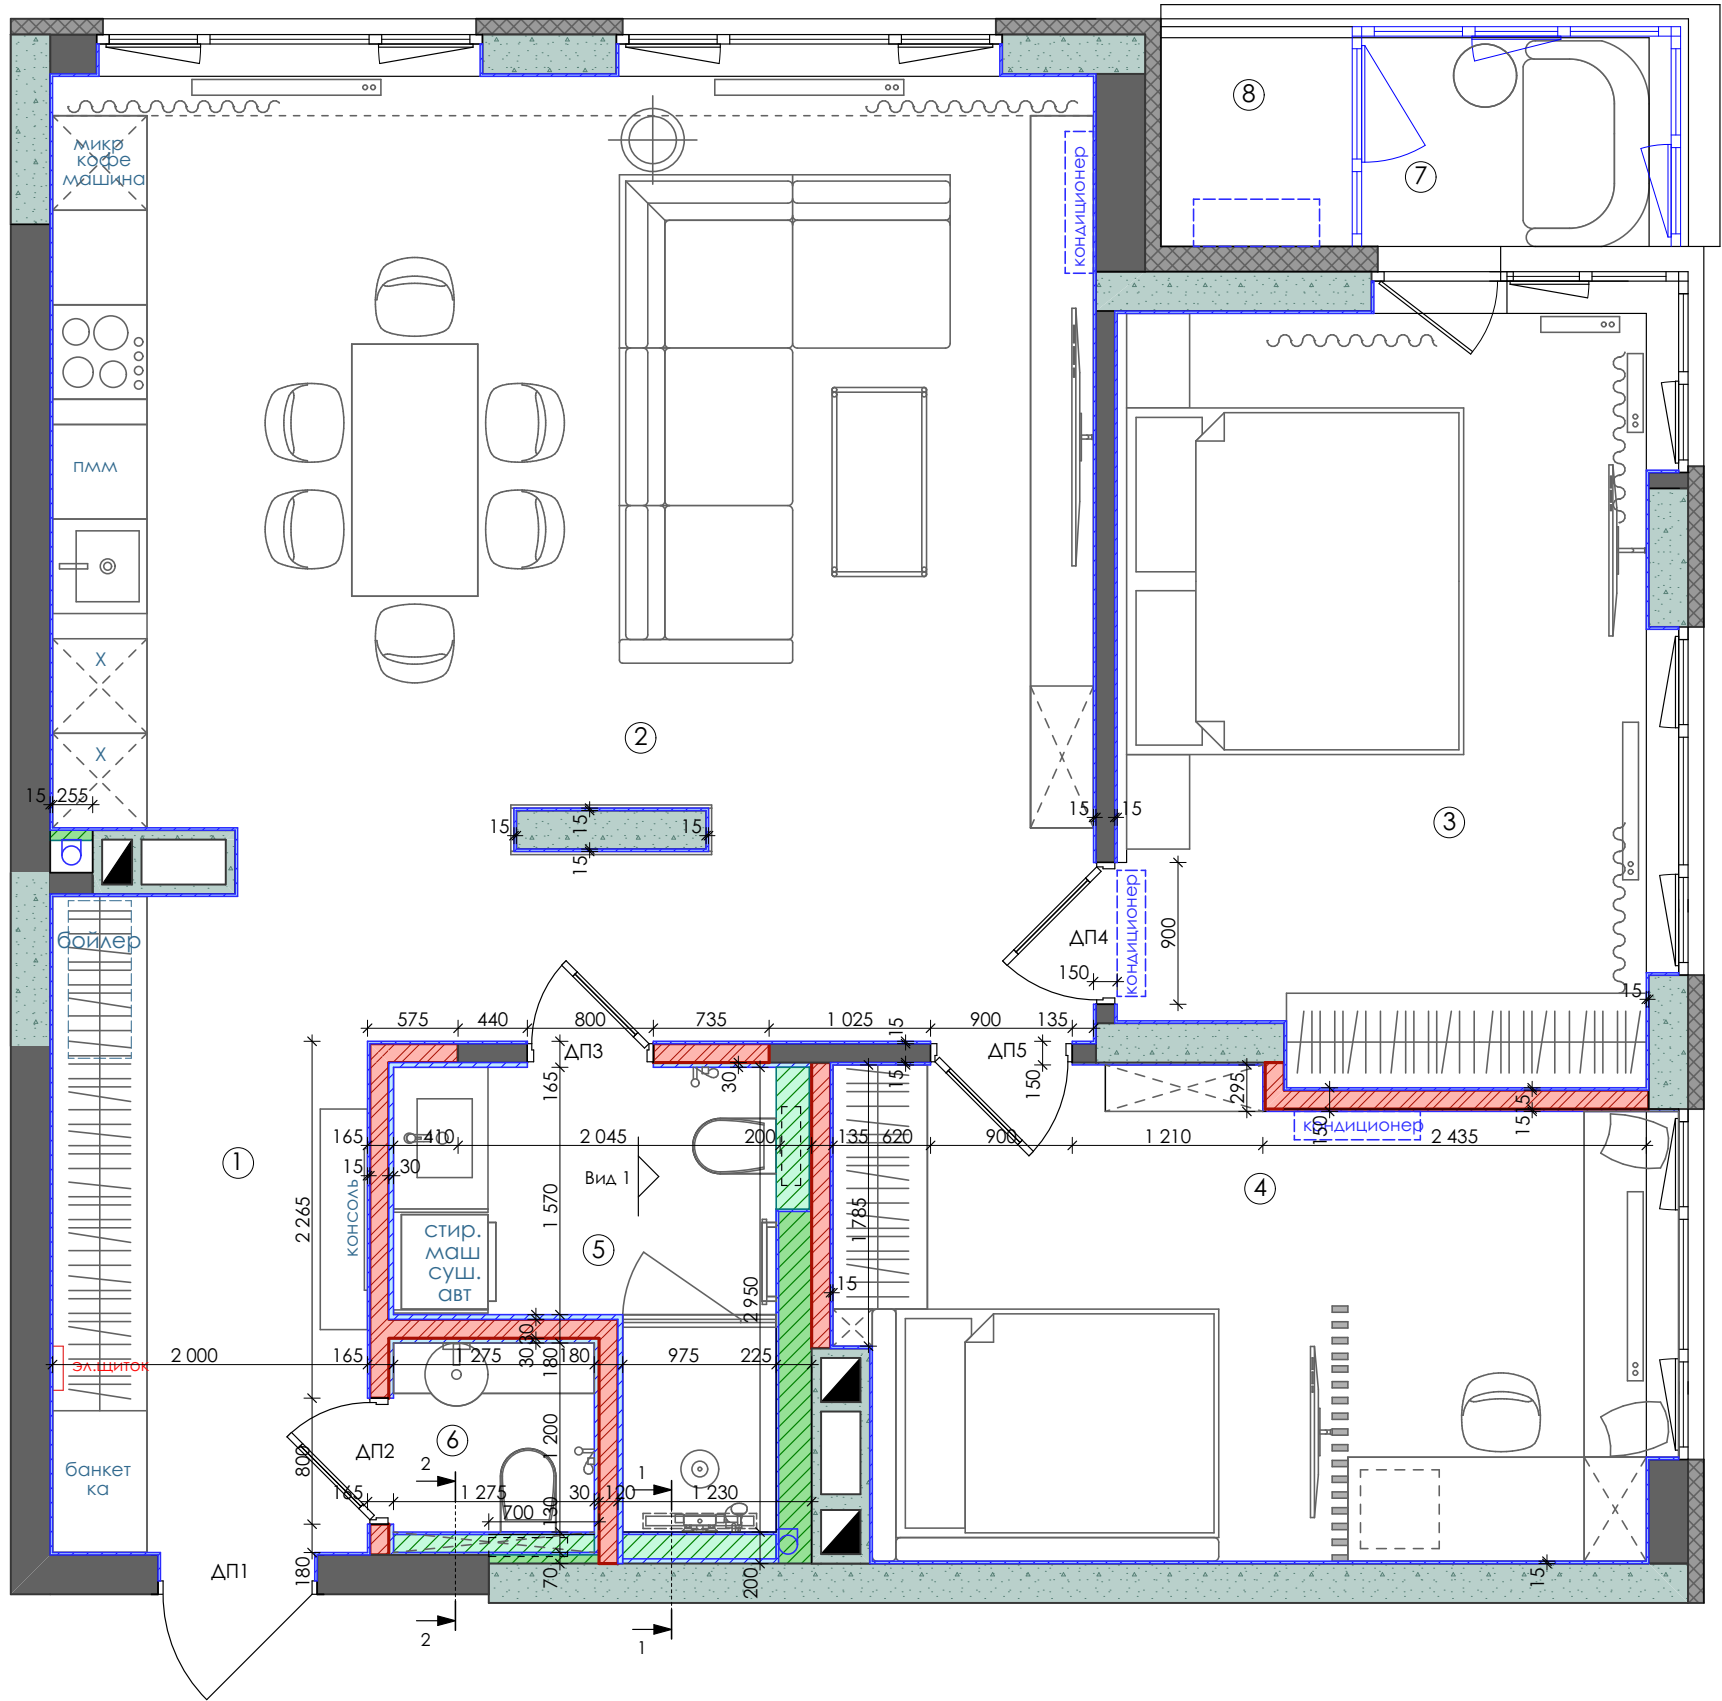

Изм.	Кол.уч.	Лист	№ док.	Подп.	Дата	Дизайн квартиры г.Бровары ЖК "Крона Парк 2"	Стадия	Лист	Листов
							ДП	13	
						План монтажных работ	ROOM 49 interior design		


Экспликация помещений

№	Наименование помещения	Площадь м.кв
1	Прихожая	8,51 м ²
2	Кухня - гостиная	37,80 м ²
3	Спальня	16,19 м ²
4	Детская	15,80 м ²
5	Душевая	5,29 м ²
6	Гостевой С/У	1,66 м ²
7	Балкон	2,42 м ²
8	Балкон открытый	1,61 м ²
Общая площадь		89,28 м ²

Условные обозначения:

- вывод К - канализации, дренаж
- вывод ГВ - горячей воды
- вывод ГВ - холодной воды
- к носителю

подвод ХВ,ГВ, дренаж для бойлера, h=2200*

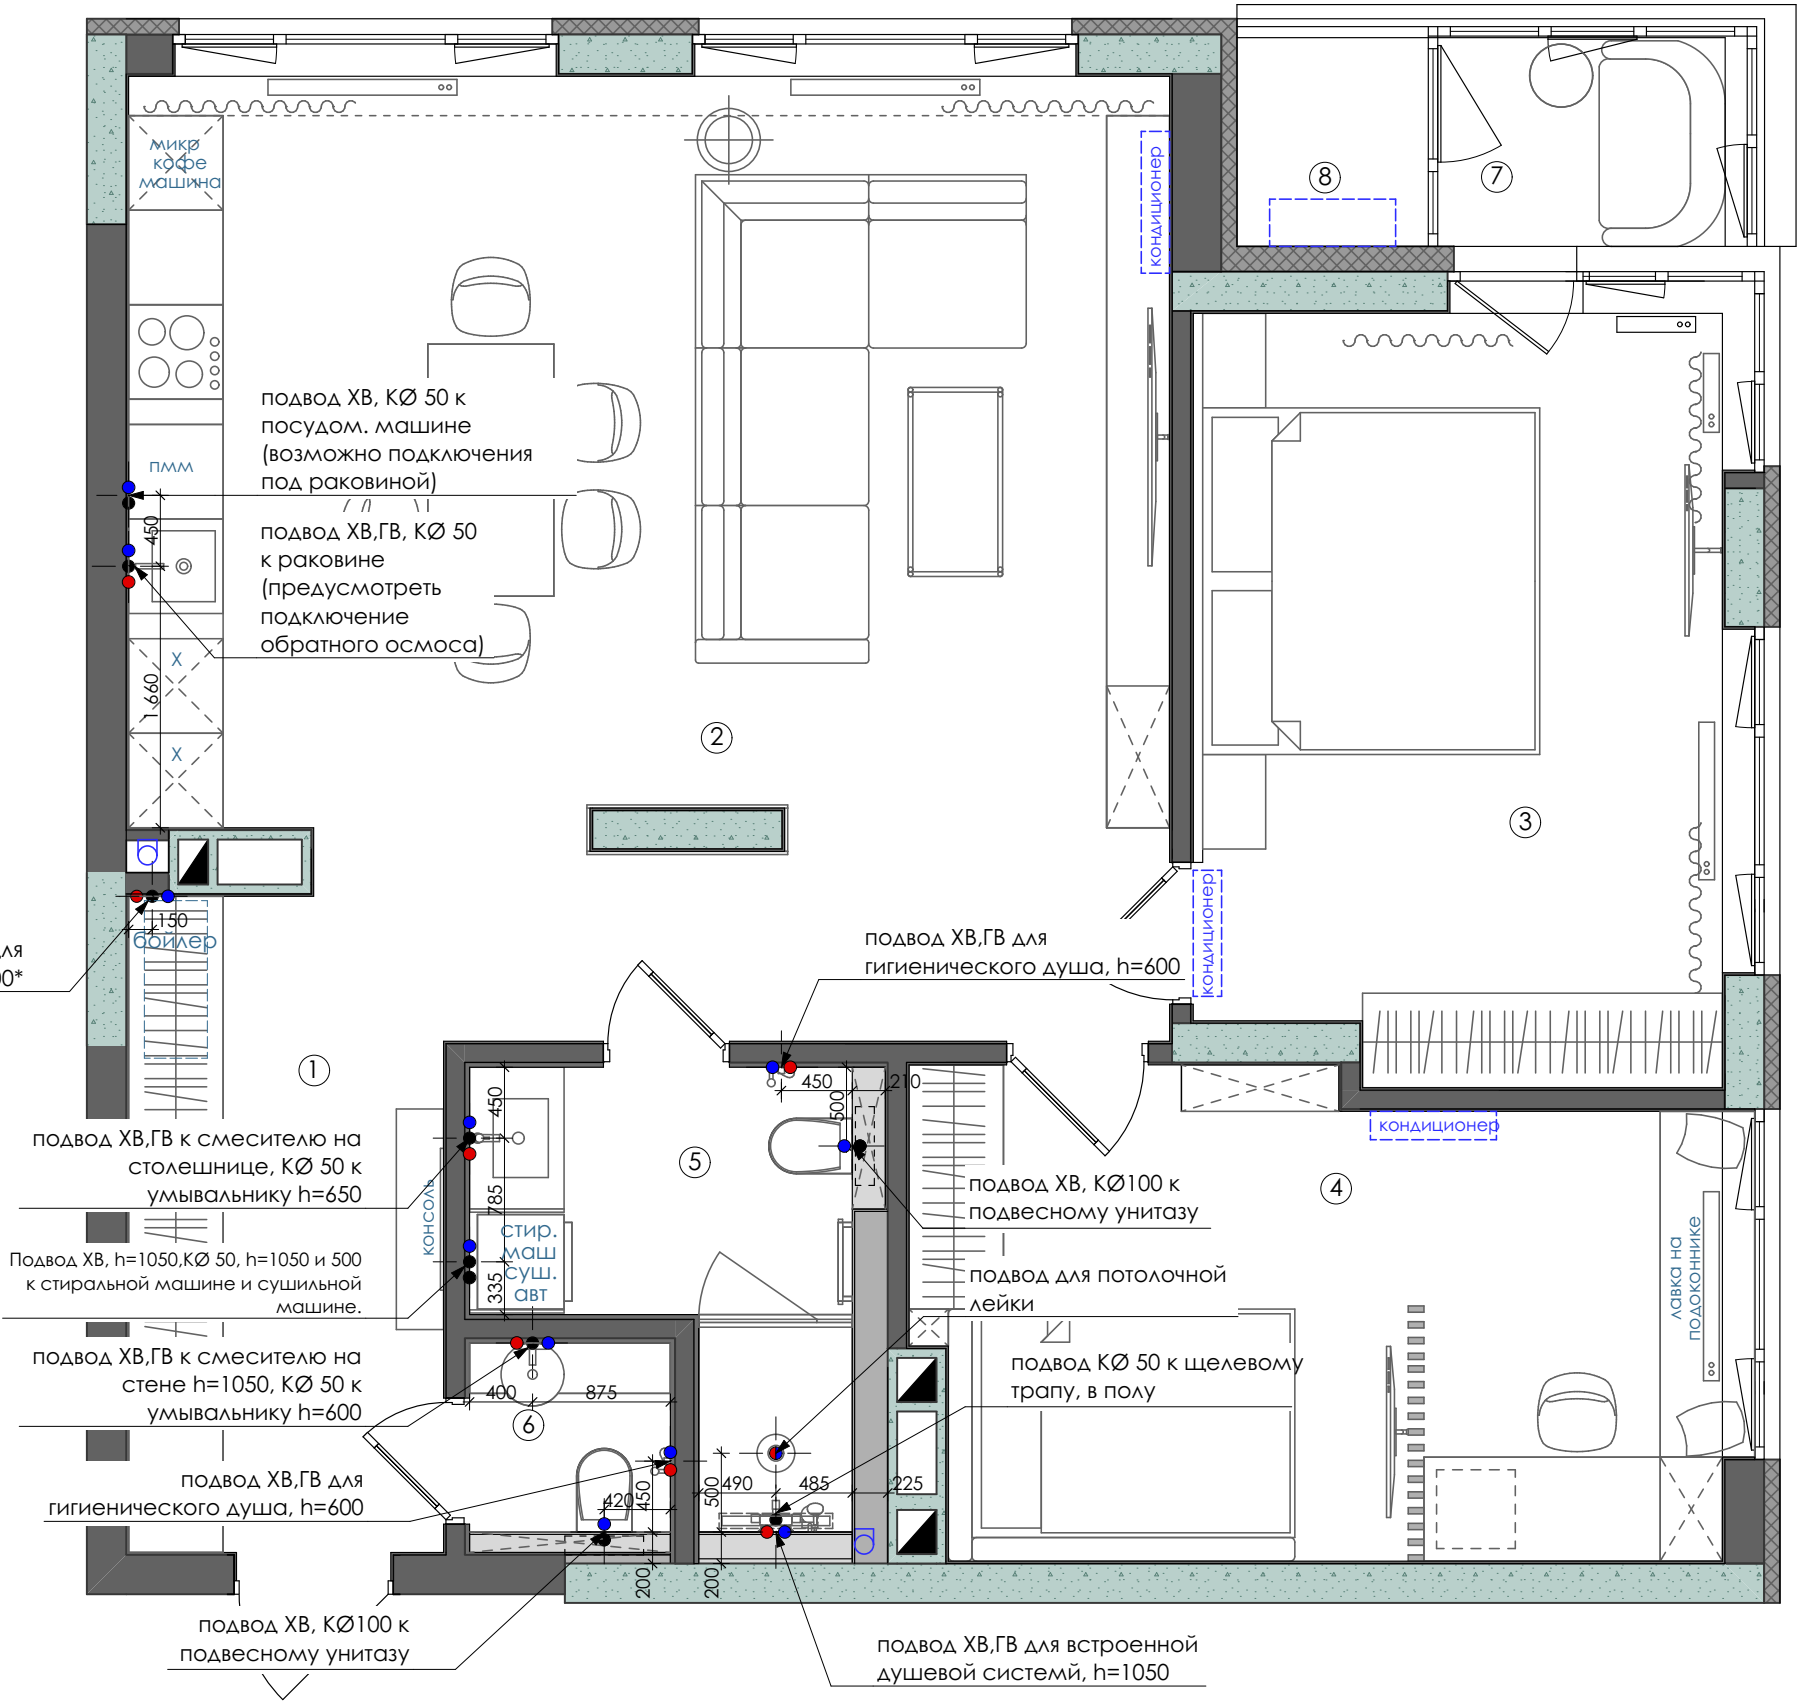

Примечание:
Все размеры уточнить и откорректировать по факту
Высоту выводов уточнить после выбора конкретных моделей
Все указанные размеры (после выполнения малярно - штукатурных работ)
Лист смотреть совместно с развертками стен
* Высоту уточнить после выбора модели бойлера

Изм.	Кол.уч.	Лист	№ док.	Подп.	Дата	Дизайн квартиры г.Бровары ЖК "Крона Парк 2"	Стадия	Лист	Листов
							ДП	14	
							План расстановки сантех.приборов	ROOM 49 interior design	

Согласовано

Взам. инв. №



Подп. и дата


Инв. № подл.

Экспликация помещений

№	Наименование помещения	Площадь м.кв
1	Прихожая	8,51 м ²
2	Кухня - гостиная	37,80 м ²
3	Спальня	16,19 м ²
4	Детская	15,80 м ²
5	Душевая	5,29 м ²
6	Гостевой С/У	1,66 м ²
7	Балкон	2,42 м ²
8	Балкон открытый	1,61 м ²
Общая площадь		89,28 м ²

Ведомость напольных покрытий

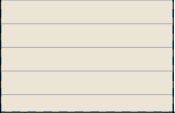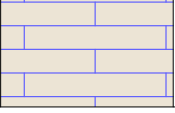№	Условное обозначение	Наименование покрытия	Площадь
1		Ламинат	77,84 м.кв (без запаса) 5-8% на запас
2		Керамогранит 150x600 мм	6,95 м.кв (без запаса) 10% на запас

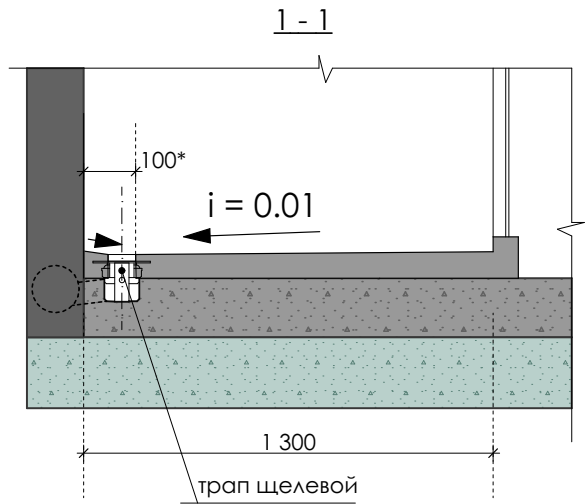

плинтус , накладной, не фигурный,
цвет серый NCS S 5005-Y80R
42 м/п (без запаса)


- начало укладки

Примечания:

Стыки между напольными покрытиями

"прятать" под дверным полотном плитки

Лист смотреть совместно с развертками стен

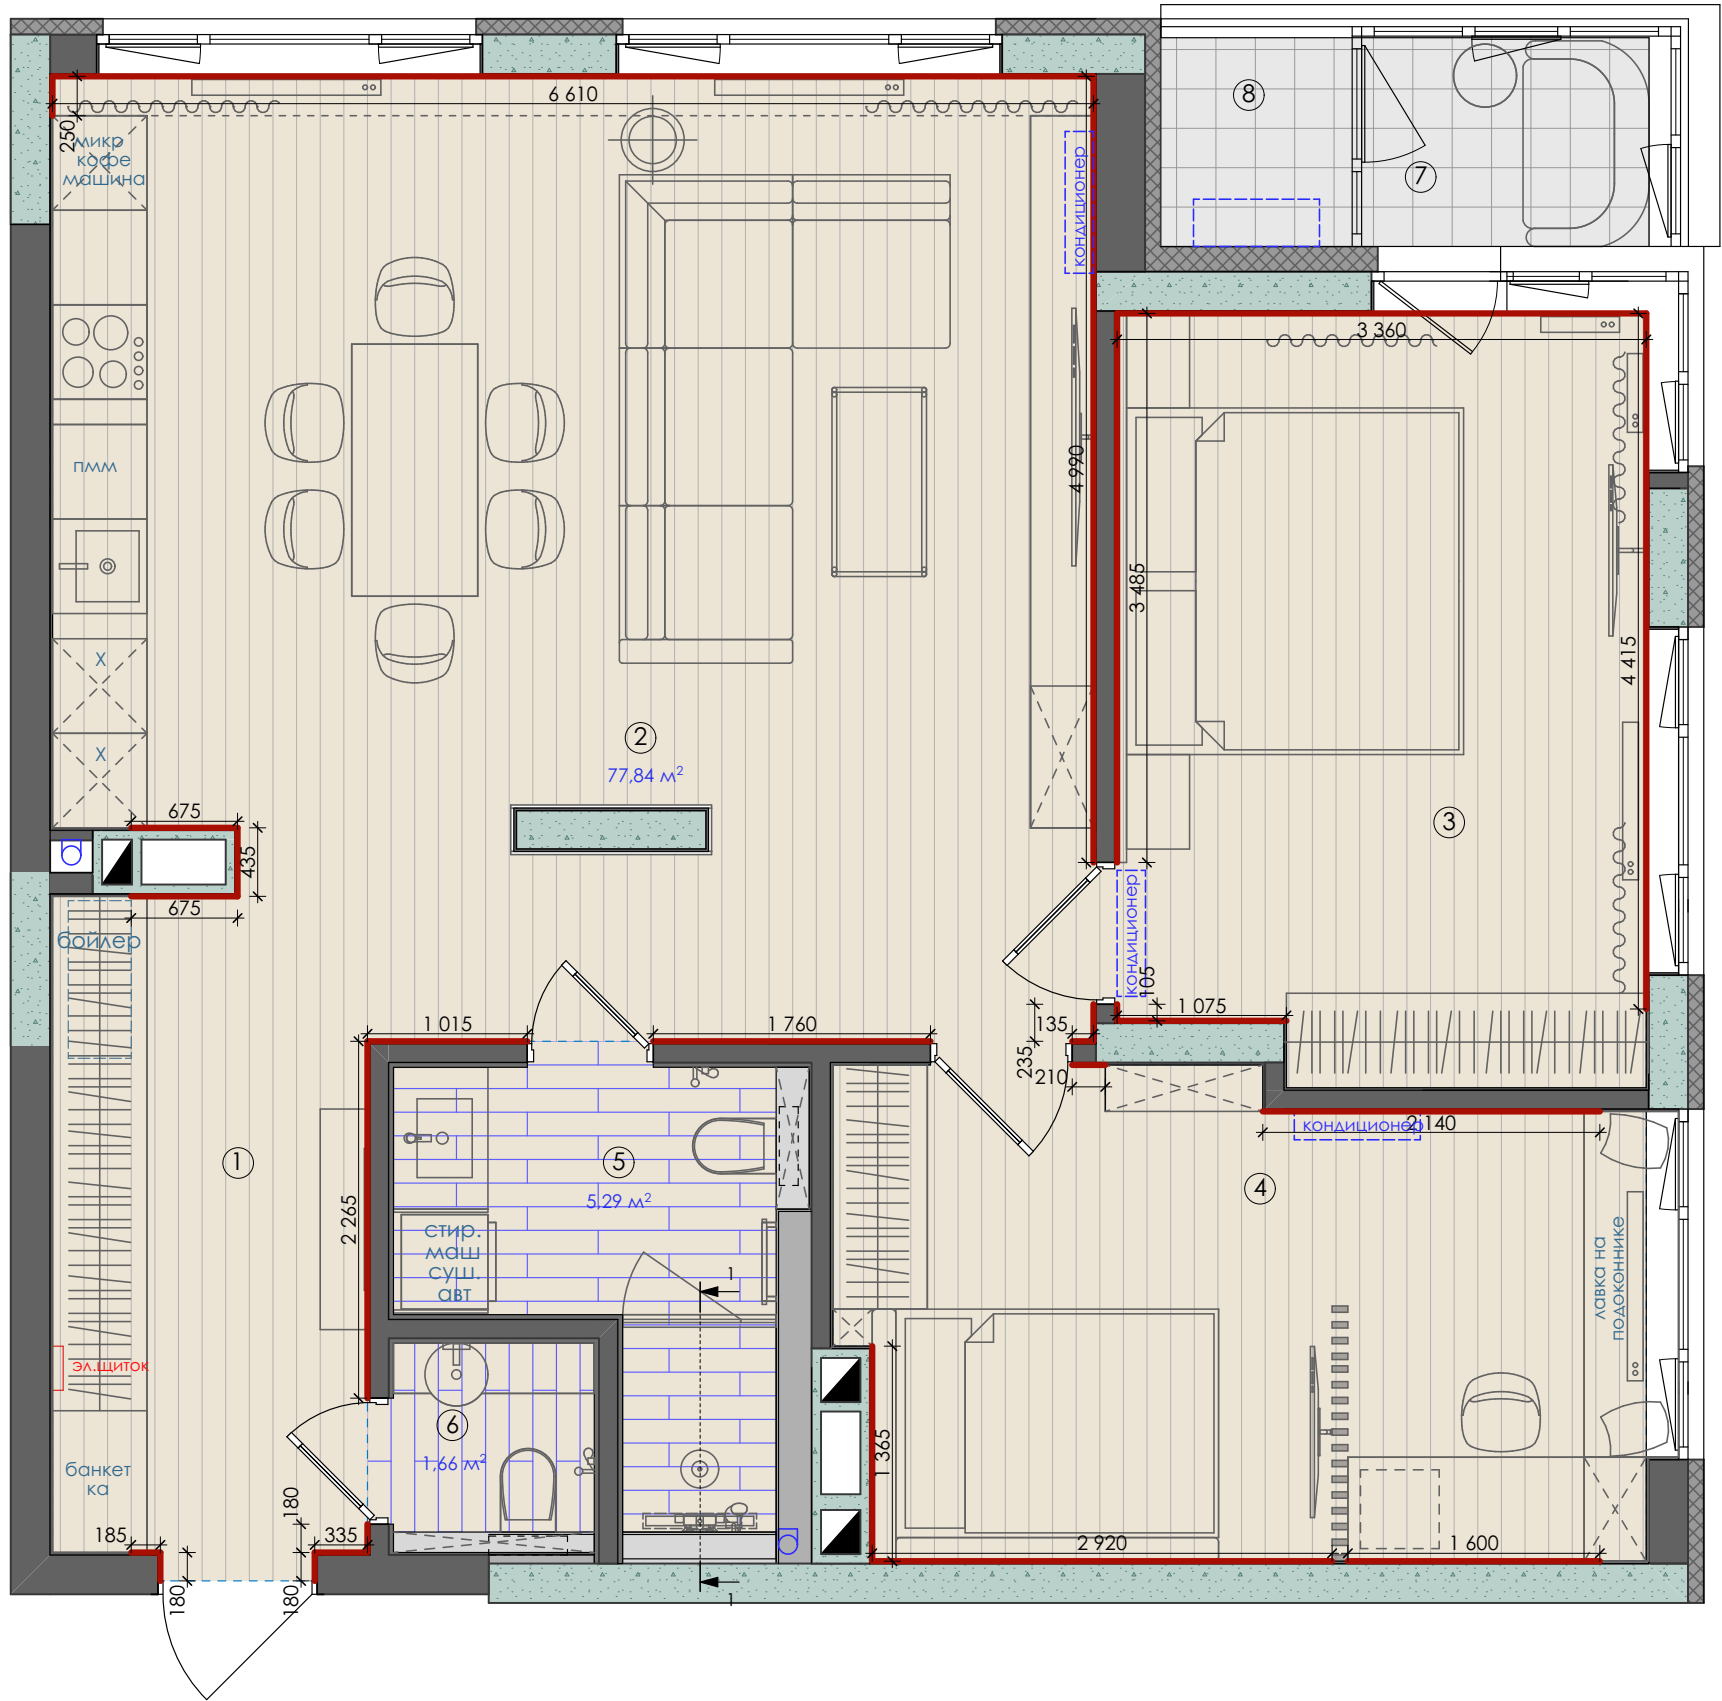

Изм.	Кол.уч.	Лист	№ док.	Подп.	Дата	Дизайн квартиры г.Бровары ЖК "Крона Парк 2"			Стадия	Лист	Листов
									ДП	15	
План пола с ведомостью напольных покрытий							ROOM 49 interior design				


Экспликация помещений		
№	Наименование помещения	Площадь м.кв
1	Прихожая	8,51 м²
2	Кухня - гостиная	37,80 м²
3	Спальня	16,19 м²
4	Детская	15,80 м²
5	Душевая	5,29 м²
6	Гостевой С/У	1,66 м²
7	Балкон	2,42 м²
8	Балкон открытый	1,61 м²
Общая площадь		89,28 м²

Ведомость потолочных покрытий			
№	Условное обозначение	Наименование покрытия	Площадь
1		Покраска цвет "белый" RAL 9003	84 м.кв

УСЛОВНЫЕ ОБОЗНАЧЕНИЯ

- Вывод встроенного точечного светильника
- Вывод накладного точечного светильника
- Вывод для подвесной люстры
- Трековый светильник со встроенным профилем.
- Вывод для бра
- Вывод для вытяжки
- Светодиодная лента
- Вывод провода с потолка, если не указано иначе
- Отметка опуска потолка от плиты перекрытия, мм.
- Рекомендуемое место для трансформатора LED

Примечание :
Все размеры уточнить и откорректировать по факту
Высоты эл. выводов указаны от уровня чистового пола
Уточнить размещение электрических выводов под технику после выбора конкретных моделей
Перед врезкой светильников согласовать их размещение с дизайнером
Лист смотреть совместно с развертками стен
Все указанные размеры - "чистовые" (после выполнения малярно-штукатурных работ)

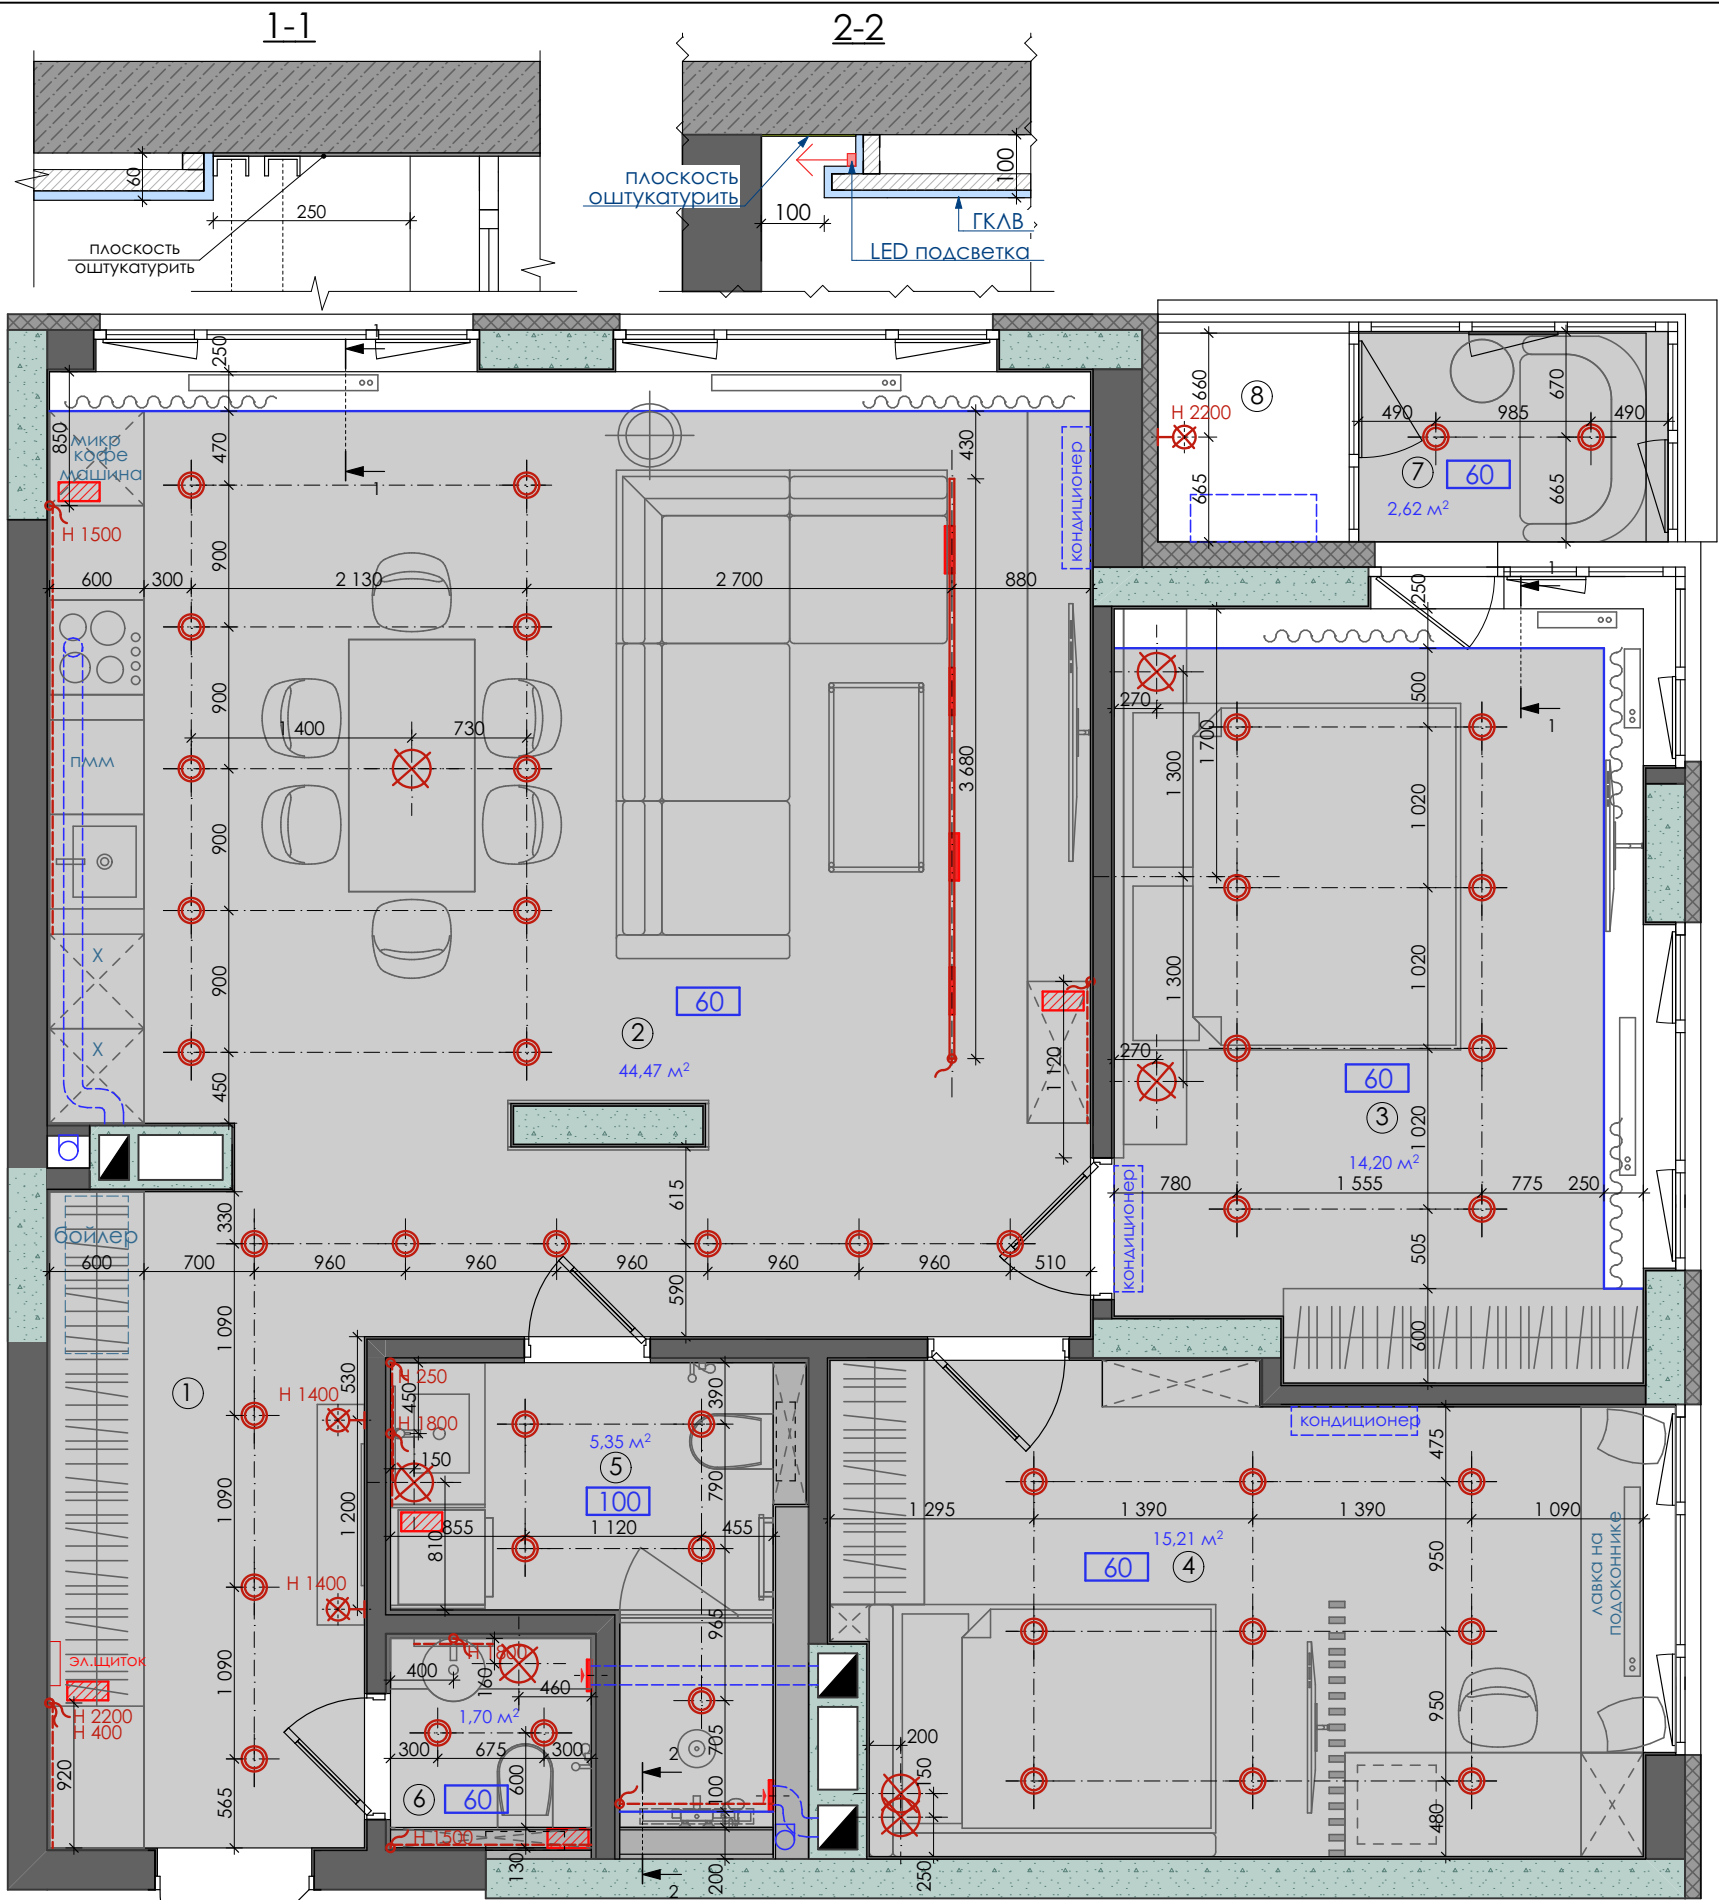

Изм.	Кол.уч.	Лист	№ док.	Подп.	Дата

Дизайн квартиры г.Бровары
ЖК "Крона Парк 2"

План потолка с привязкой
осветительного оборудования

Стадия	Лист	Листов
ДП	16	
ROOM 49 interior design		

Экспликация помещений


№	Наименование помещения	Площадь м.кв
1	Прихожая	8,51 м²
2	Кухня - гостиная	37,80 м²
3	Спальня	16,19 м²
4	Детская	15,80 м²
5	Душевая	5,29 м²
6	Гостевой С/У	1,66 м²
7	Балкон	2,42 м²
8	Балкон открытый	1,61 м²
Общая площадь		89,28 м²

УСЛОВНЫЕ ОБОЗНАЧЕНИЯ

- Вывод встроенного точечного светильника
- Вывод накладного точечного светильника
- Вывод для подвесной люстры
- Трековый светильник со встроенным профилем.
- Вывод для бра
- Вывод для вытяжки
- Светодиодная лента
- Вывод провода с потолка, если не указано иначе
- Выключатель освещения одноклавишный
- Выключатель освещения из нескольких мест
- Выключатель освещения двухклавишный
- Выключатель освещения из нескольких мест двухклавишный
- Мастер выключатель, выключает все группы света в доме

Примечание :

Все размеры уточнить и откорректировать по факту
Высоты эл. выводов указаны от уровня чистового пола
Уточнить размещение электрических выводов под технику после выбора конкретных моделей
Перед врезкой светильников согласовать их размещение с дизайнером
Лист смотреть совместно с развертками стен
Все указанные размеры - "чистовые" (после выполнения малярно-штукатурных работ)

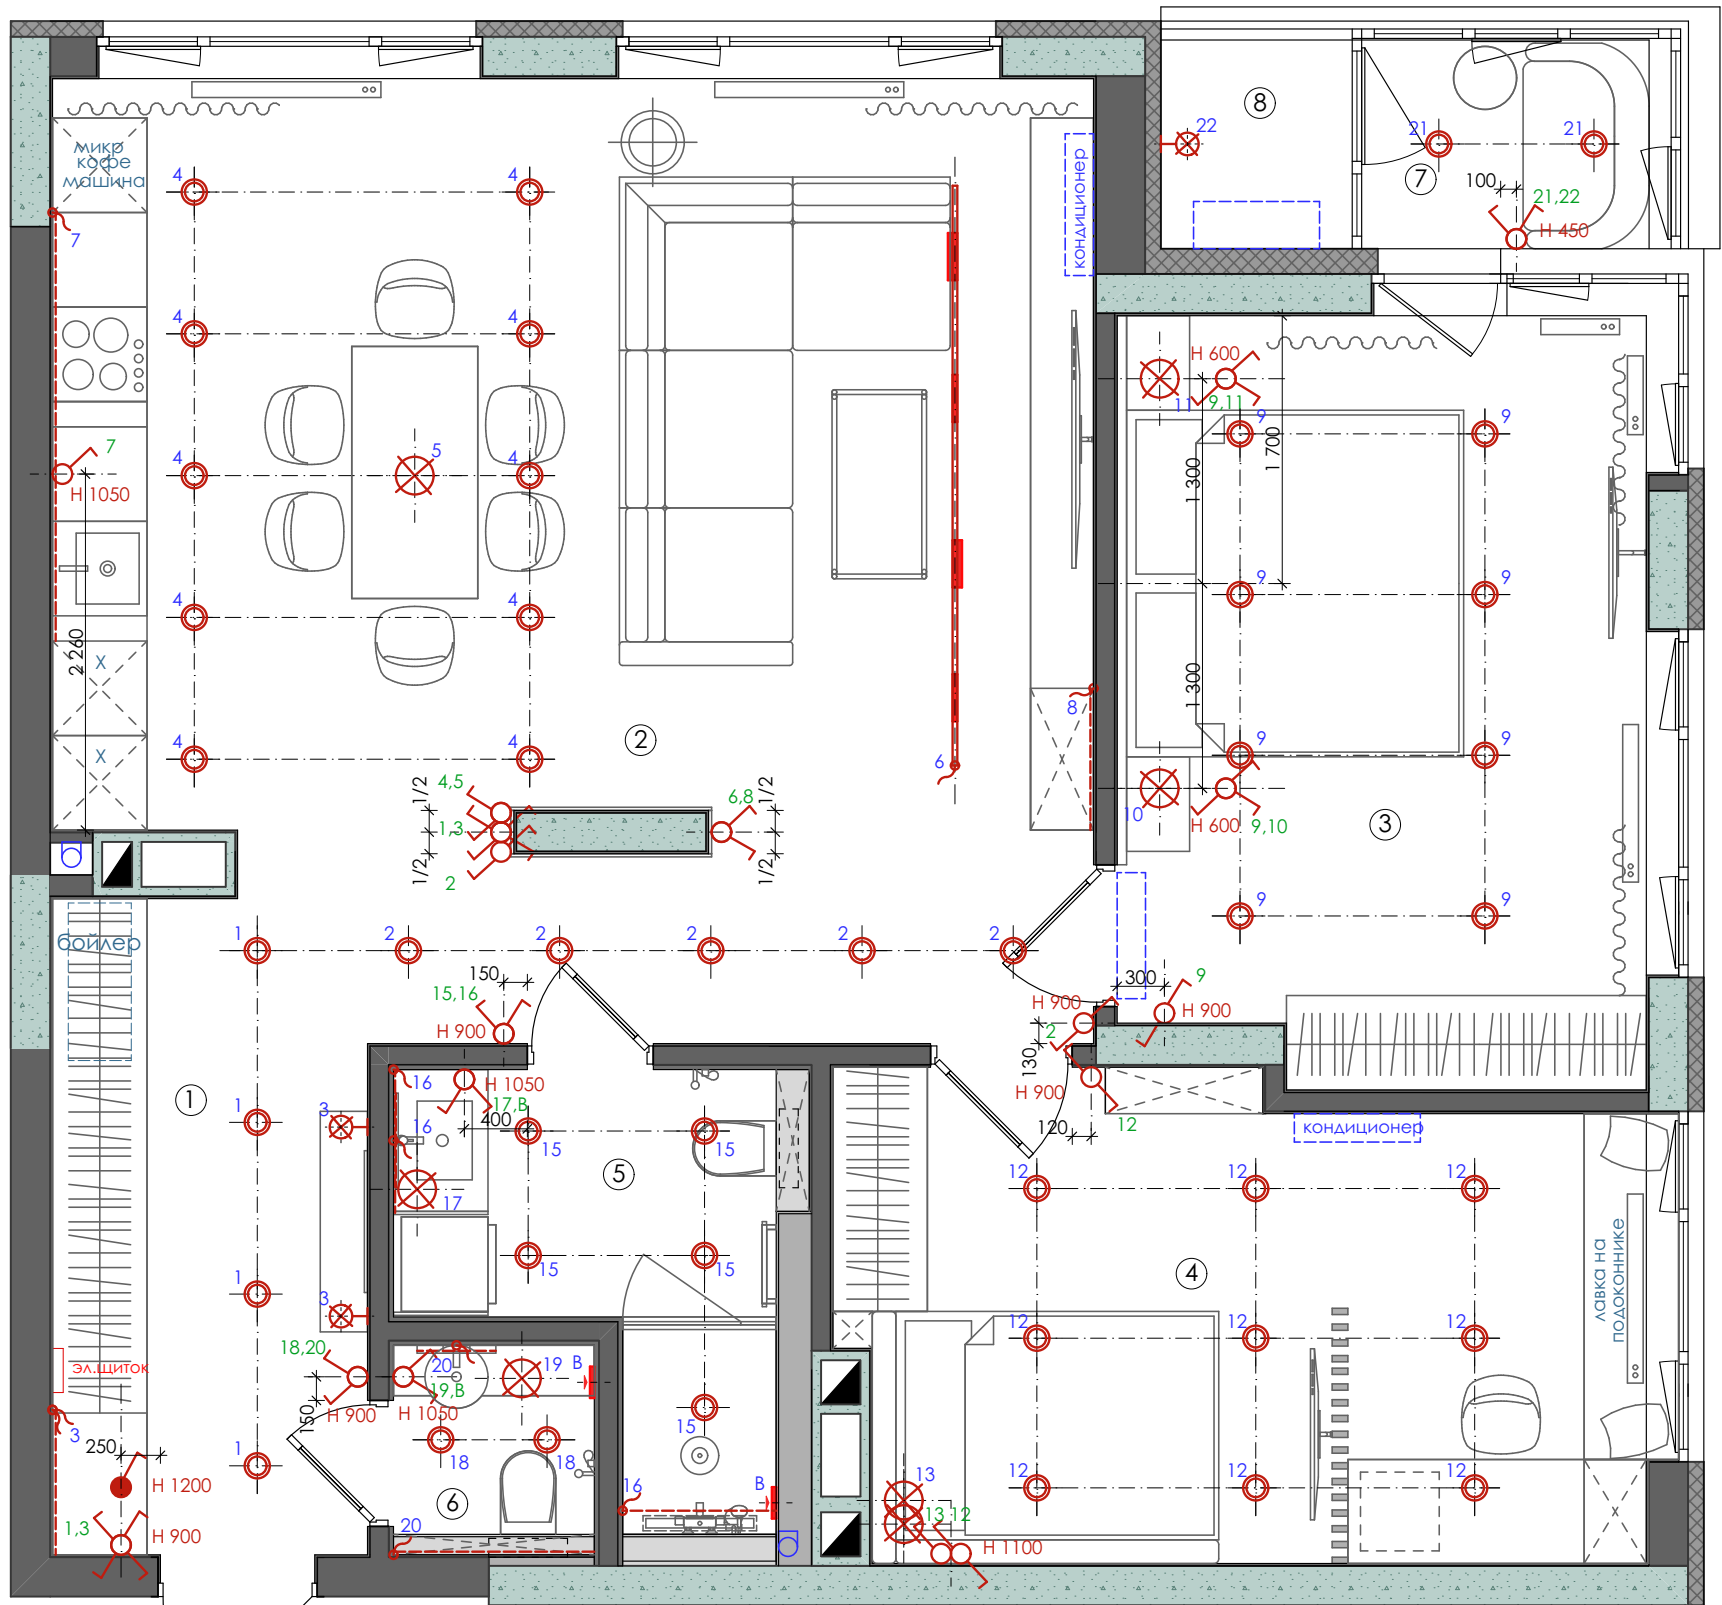


Изм.	Кол.уч.	Лист	№ док.	Подп.	Дата	Дизайн квартиры г.Бровары ЖК "Крона Парк 2"	Стадия	Лист	Листов
							ДП	17	
							План групп осветительного оборудования с привязкой выключателей	ROOM 49 interior design	

Экспликация помещений

№	Наименование помещения	Площадь м.кв
1	Прихожая	8,51 м²
2	Кухня - гостиная	37,80 м²
3	Спальня	16,19 м²
4	Детская	15,80 м²
5	Душевая	5,29 м²
6	Гостевой С/У	1,66 м²
7	Балкон	2,42 м²
8	Балкон открытый	1,61 м²
Общая площадь		89,28 м²

УСЛОВНЫЕ ОБОЗНАЧЕНИЯ

-  - Розетка 220w
-  - Розетка 380w
-  - Вывод интернета
-  - Кабель канал
-  - Вывод провода
-  - Вывод для вытяжки
-  - Выключатель освещения одноклавишный
-  - Выключатель освещения проходной
-  - Выключатель освещения двухклавишный
-  - Выключатель освещения проходной двухклавишный
-  - Мастер выключатель, выключает все группы света в доме
-  - Домофон

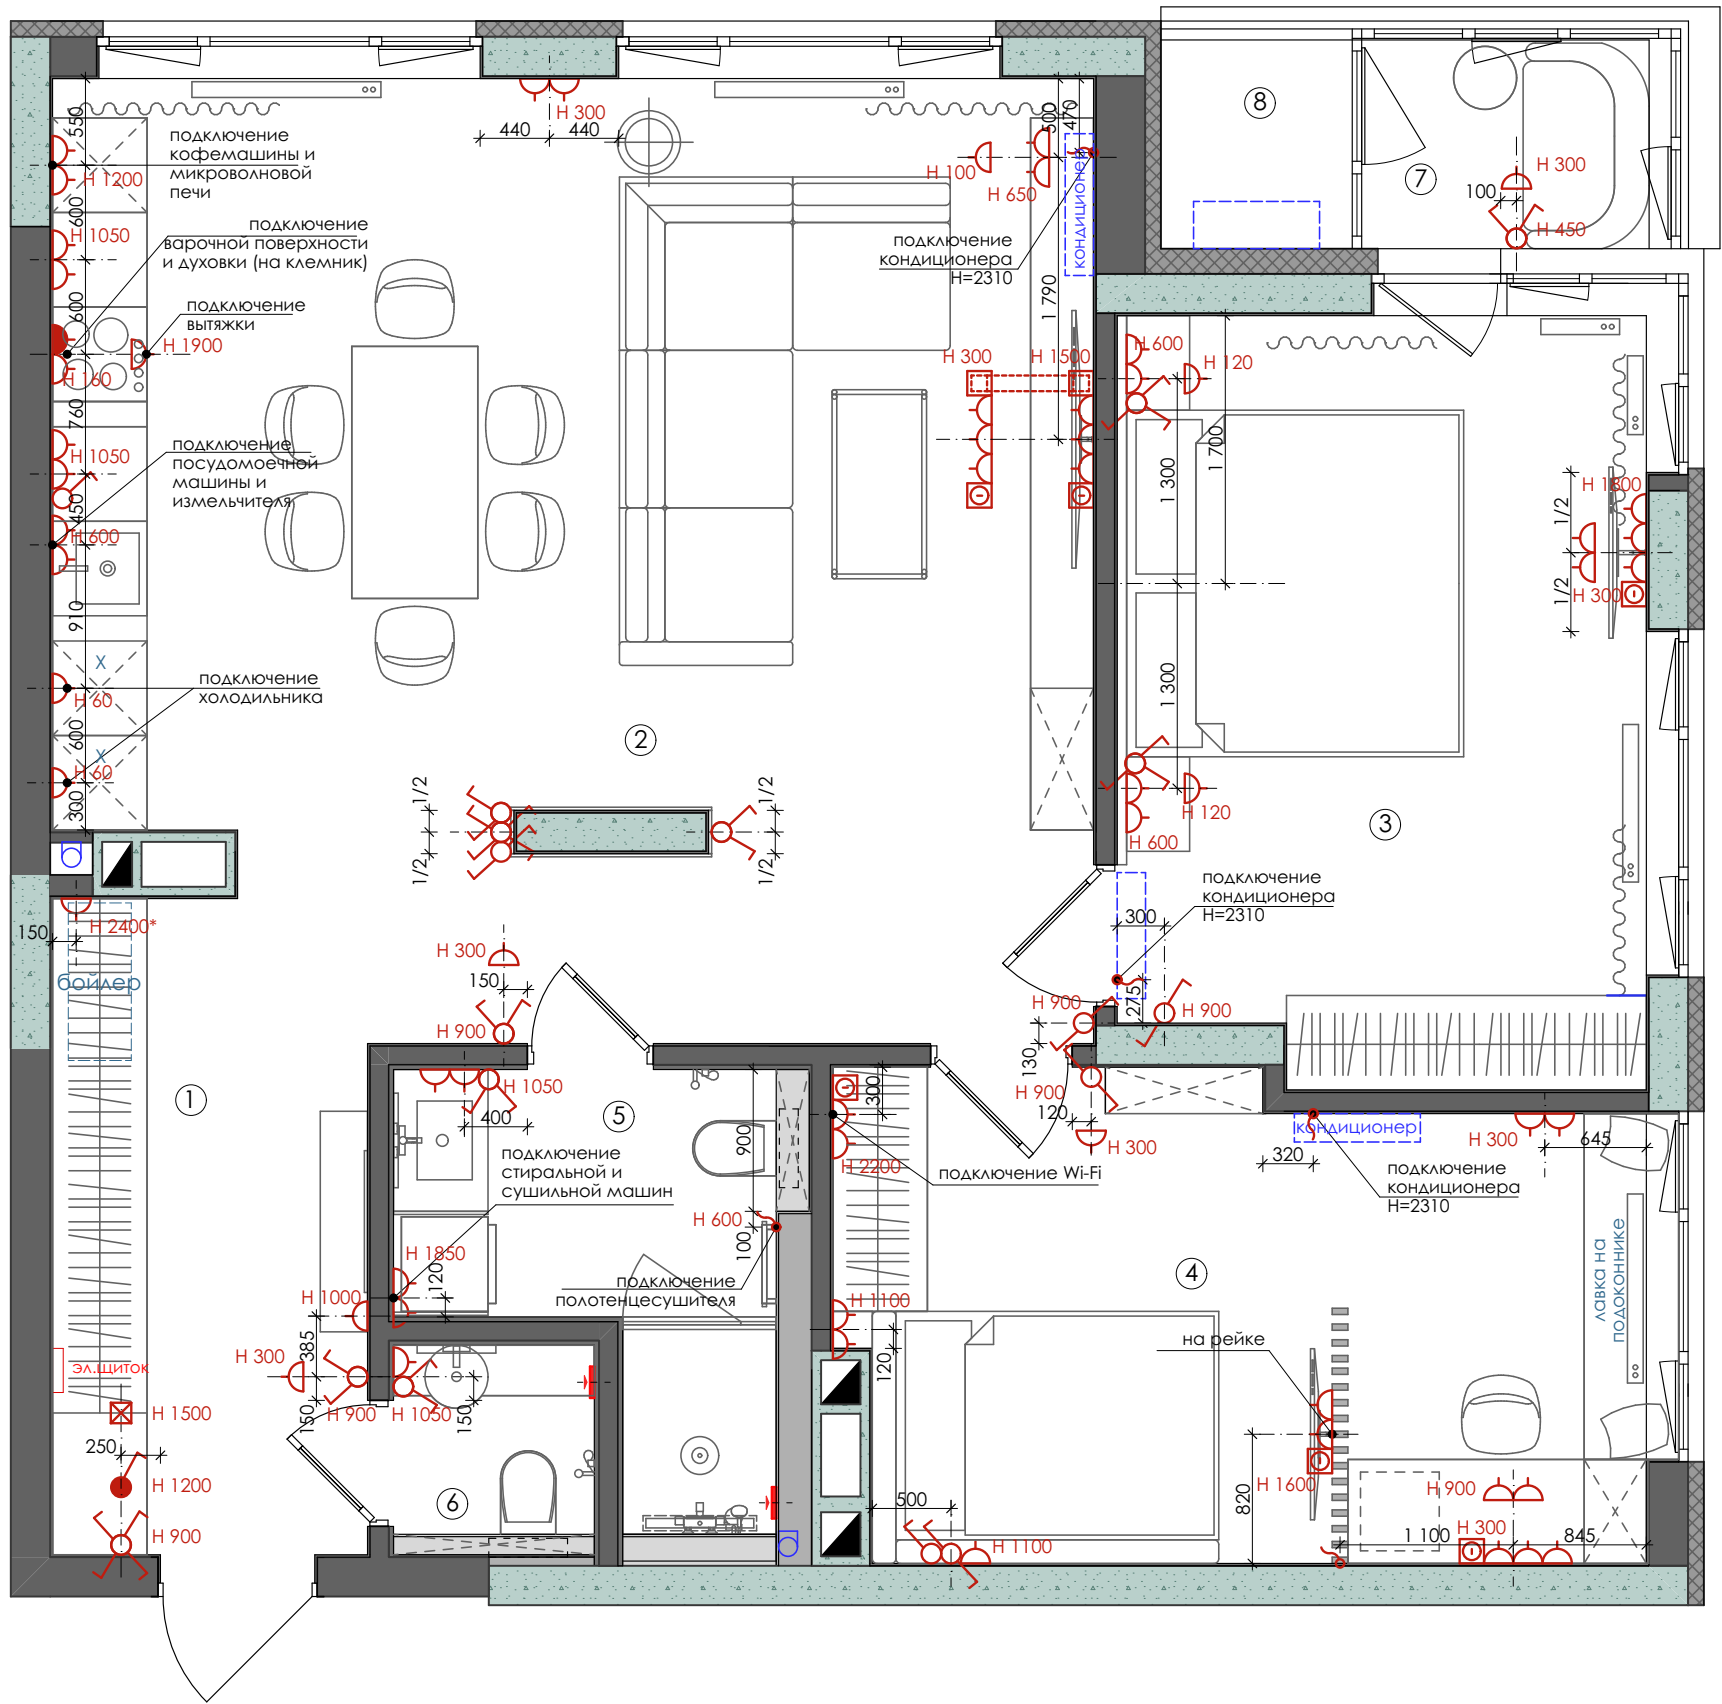

Примечание :
Все размеры уточнить и откорректировать по факту
Высоты эл. выводов указаны от уровня чистового пола
Уточнить размещение электрических выводов под технику после выбора конкретных моделей
Лист смотреть совместно с развертками стен
Все указанные размеры - "чистовые" (после выполнения малярно-штукатурных работ)

Изм.	Кол.уч.	Лист	№ док.	Подп.	Дата	Дизайн квартиры г.Бровары ЖК "Крона Парк 2"	Стадия	Лист	Листов
							ДП	18	
						План размещения розеток и выключателей	ROOM 49 interior design		

Согласовано


Взам. инв. №

Подп. и дата

Инв. № подл.

Экспликация помещений


№	Наименование помещения	Площадь м.кв
1	Прихожая	8,51 м²
2	Кухня - гостиная	37,80 м²
3	Спальня	16,19 м²
4	Детская	15,80 м²
5	Душевая	5,29 м²
6	Гостевой С/У	1,66 м²
7	Балкон	2,42 м²
8	Балкон открытый	1,61 м²
Общая площадь		89,28 м²

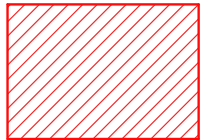

- участки пола с подогревом
Общая площадь: 6,7 м²



- терморегулятор

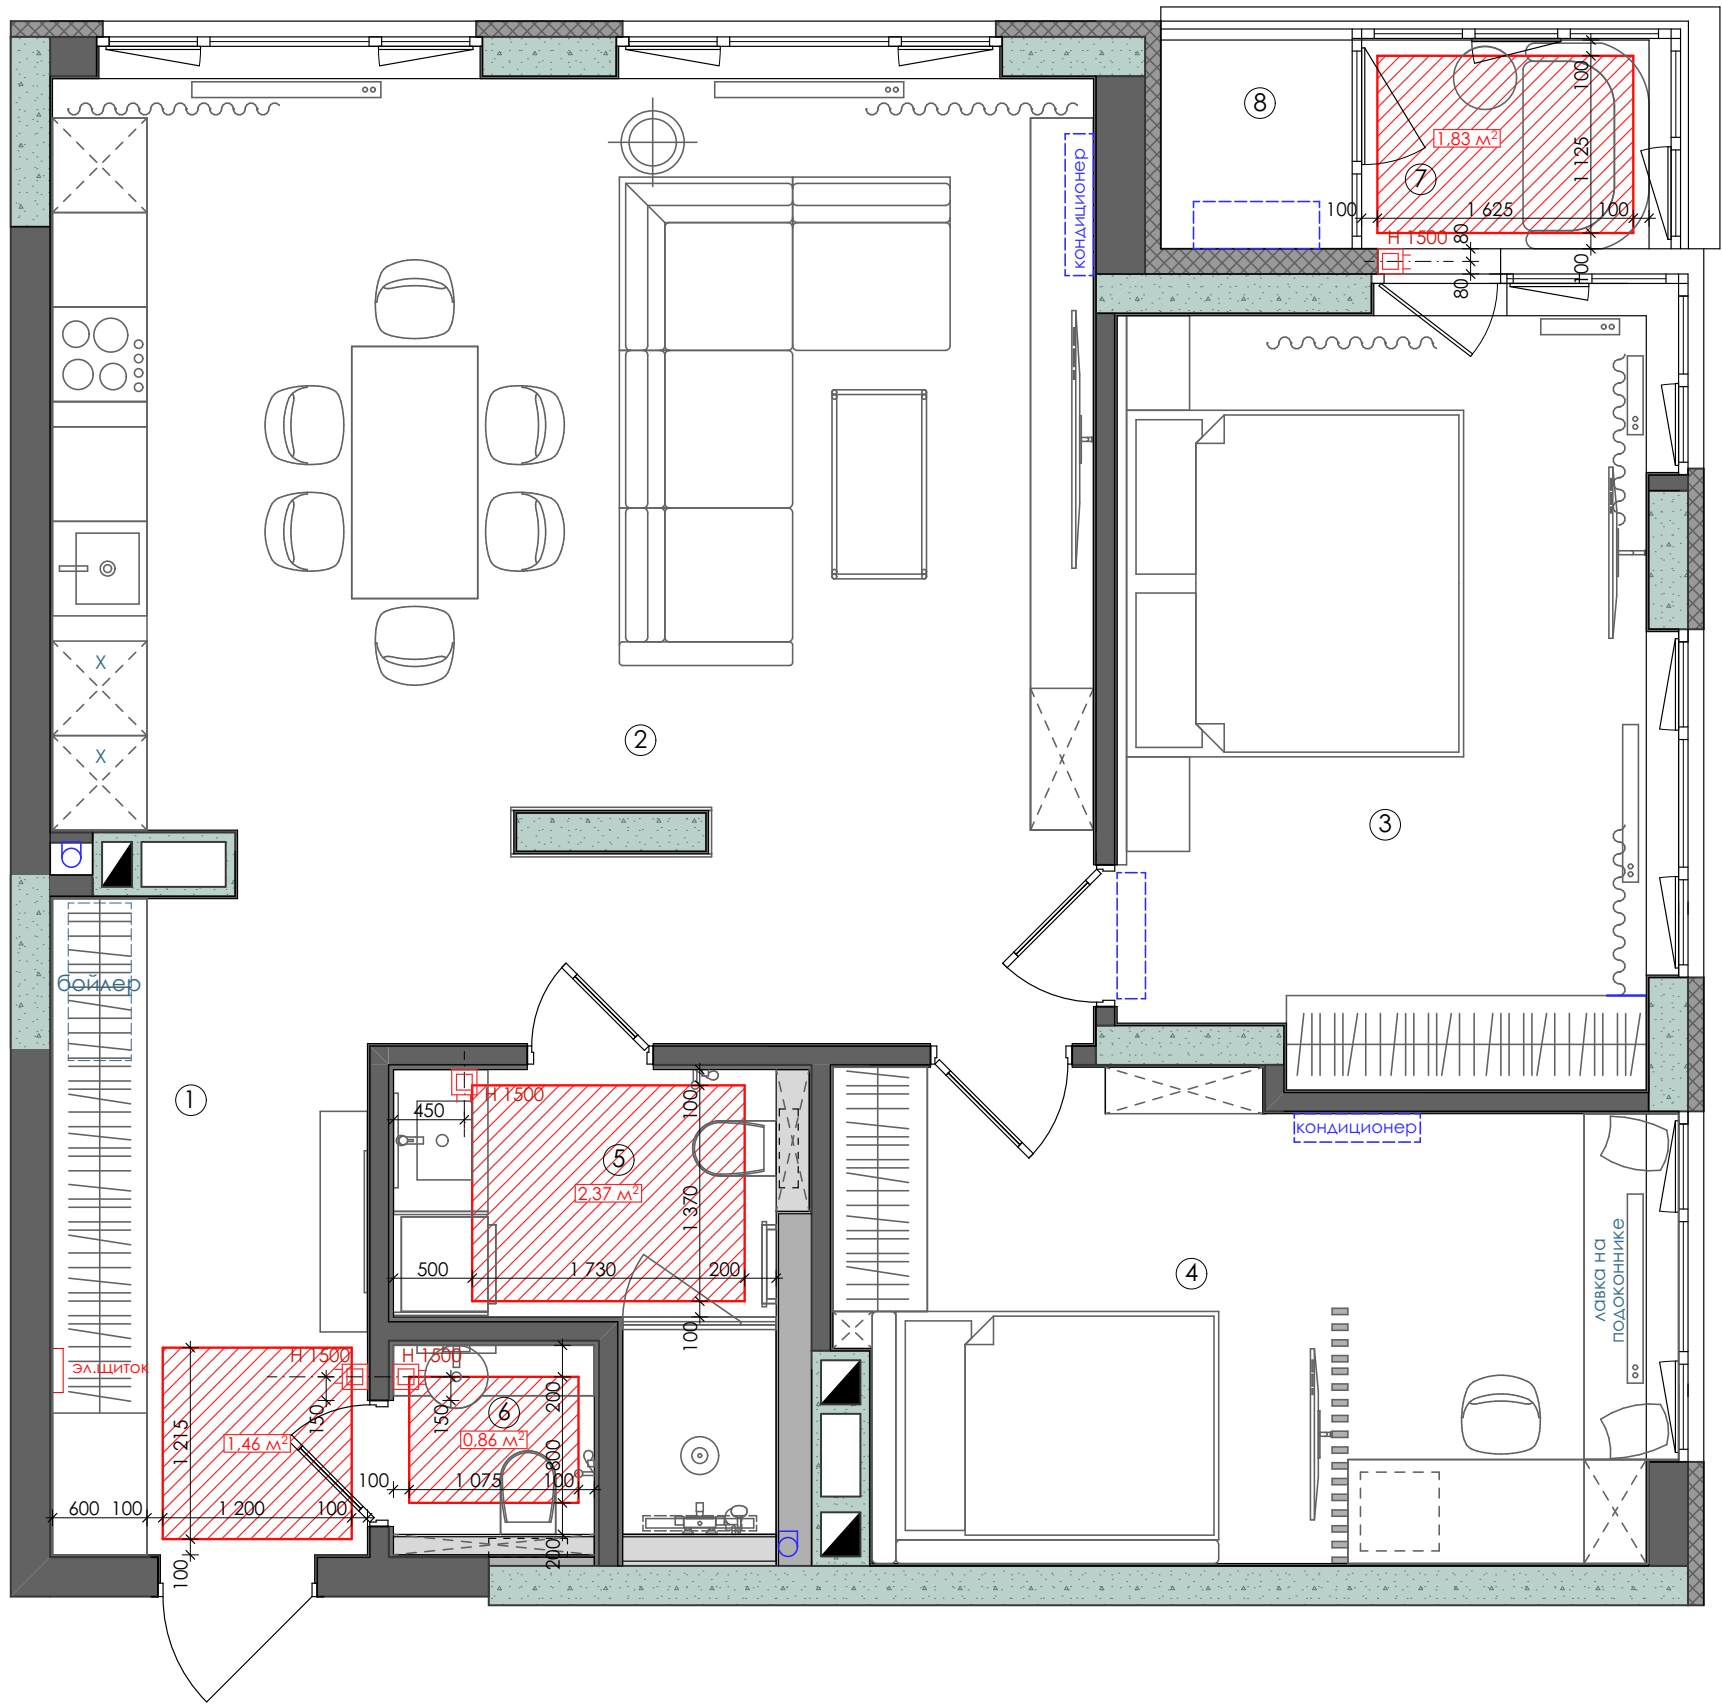

Примечание :
Высоты эл. выводов указаны от уровня чистового пола
Уточнить размещение электрических выводов под технику
после выбора конкретных моделей
Лист смотреть совместно с развертками стен
Все указанные размеры - "чистовые" (после выполнения
малярно-штукатурных работ)

Изм.	Кол.уч.	Лист	№ док.	Подп.	Дата	Дизайн квартиры г.Бровары ЖК "Крона Парк 2"	Стадия	Лист	Листов
							ДП	19	
						План пола с подогревом	ROOM 49 interior design		

Согласовано

Взам. инв. №

Подп. и дата


Инв. № подл.

Экспликация помещений

№	Наименование помещения	Площадь м.кв
1	Прихожая	8,51 м²
2	Кухня - гостиная	37,80 м²
3	Спальня	16,19 м²
4	Детская	15,80 м²
5	Душевая	5,29 м²
6	Гостевой С/У	1,66 м²
7	Балкон	2,42 м²
8	Балкон открытый	1,61 м²
Общая площадь		89,28 м²


Ведомость отделки стен

Тип 1		Краска (черновая)	38 м²
Тип 2		Краска "Белая" RAL 9003	4,5 м²
Тип 3		Обои Тип 1	18 м²
Тип 4		Обои Тип 2	24,1 м²
Тип 5		Обои Тип 3	10 м²
Тип 6		Обои Тип 4	19,4 м²
Тип 7		Зеркало	1,7 м²
Тип 8		Зеркальная плитка	1,57 м²
Тип 9		Панели ЛДСП "Дерево"	
Тип 10		Керамогранит 600x600 мм	1,63 м² 6+1 шт.
Тип 11		Керамогранит Varmora Britton Nero 1200x600 мм	32,8 м² 58+3 шт.
Тип 12		Керамогранит 150x900 мм	2,58 м² + 10% на запас

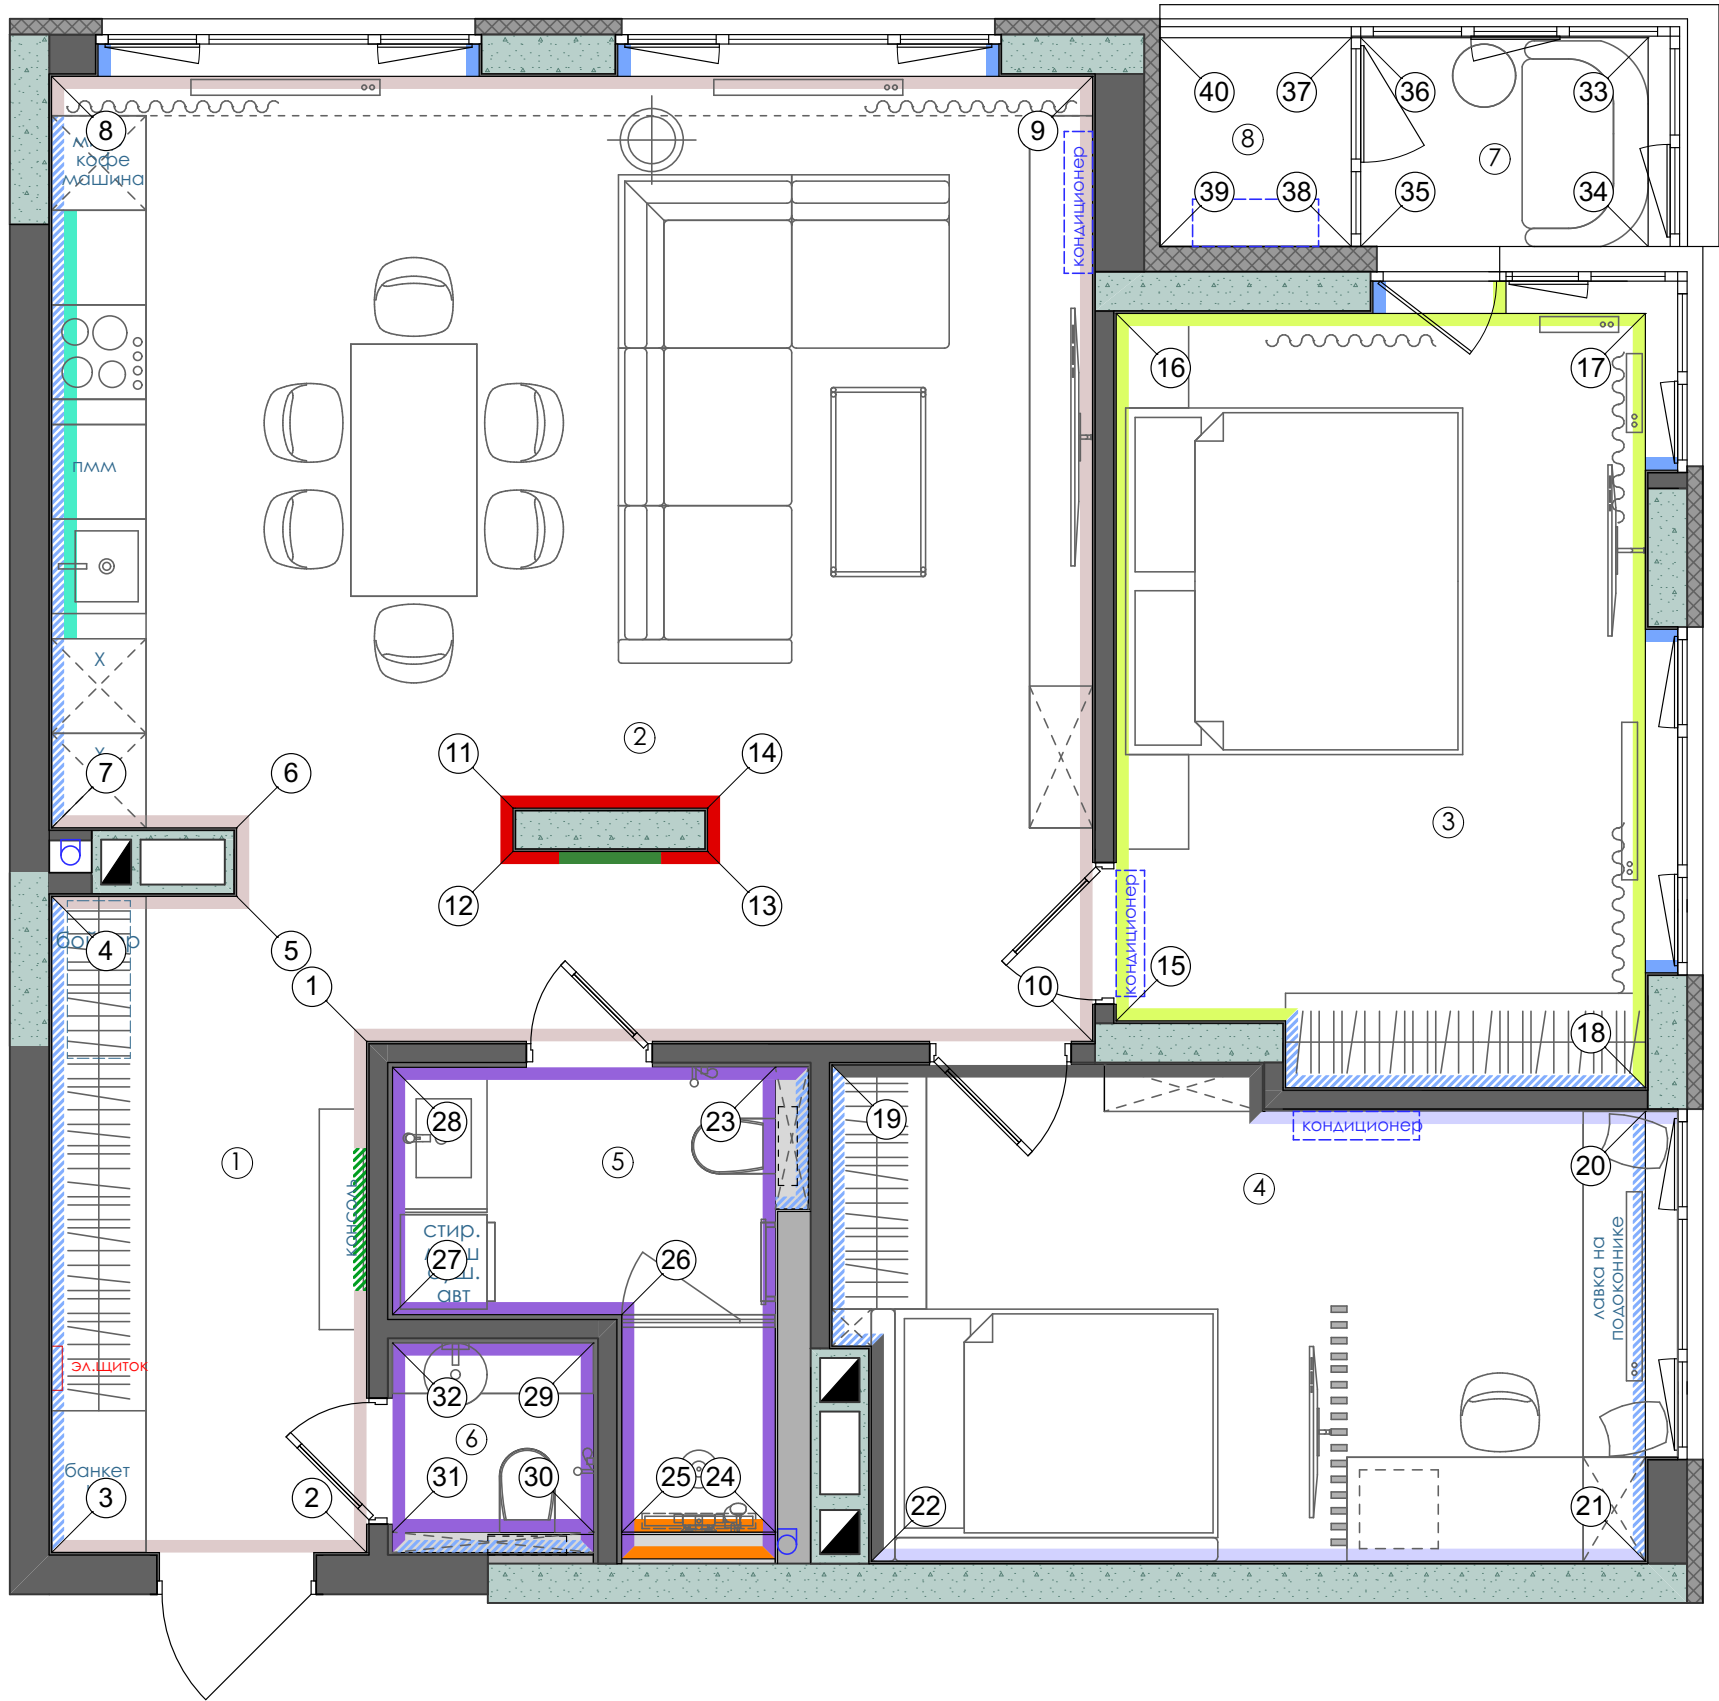


Изм.	Кол.уч.	Лист	№ док.	Подп.	Дата	Дизайн квартиры г.Бровары ЖК "Крона Парк 2"	Стадия	Лист	Листов
							ДП	20	
План отделки стен с маркирами разверток							ROOM 49 interior design		

Прихожая

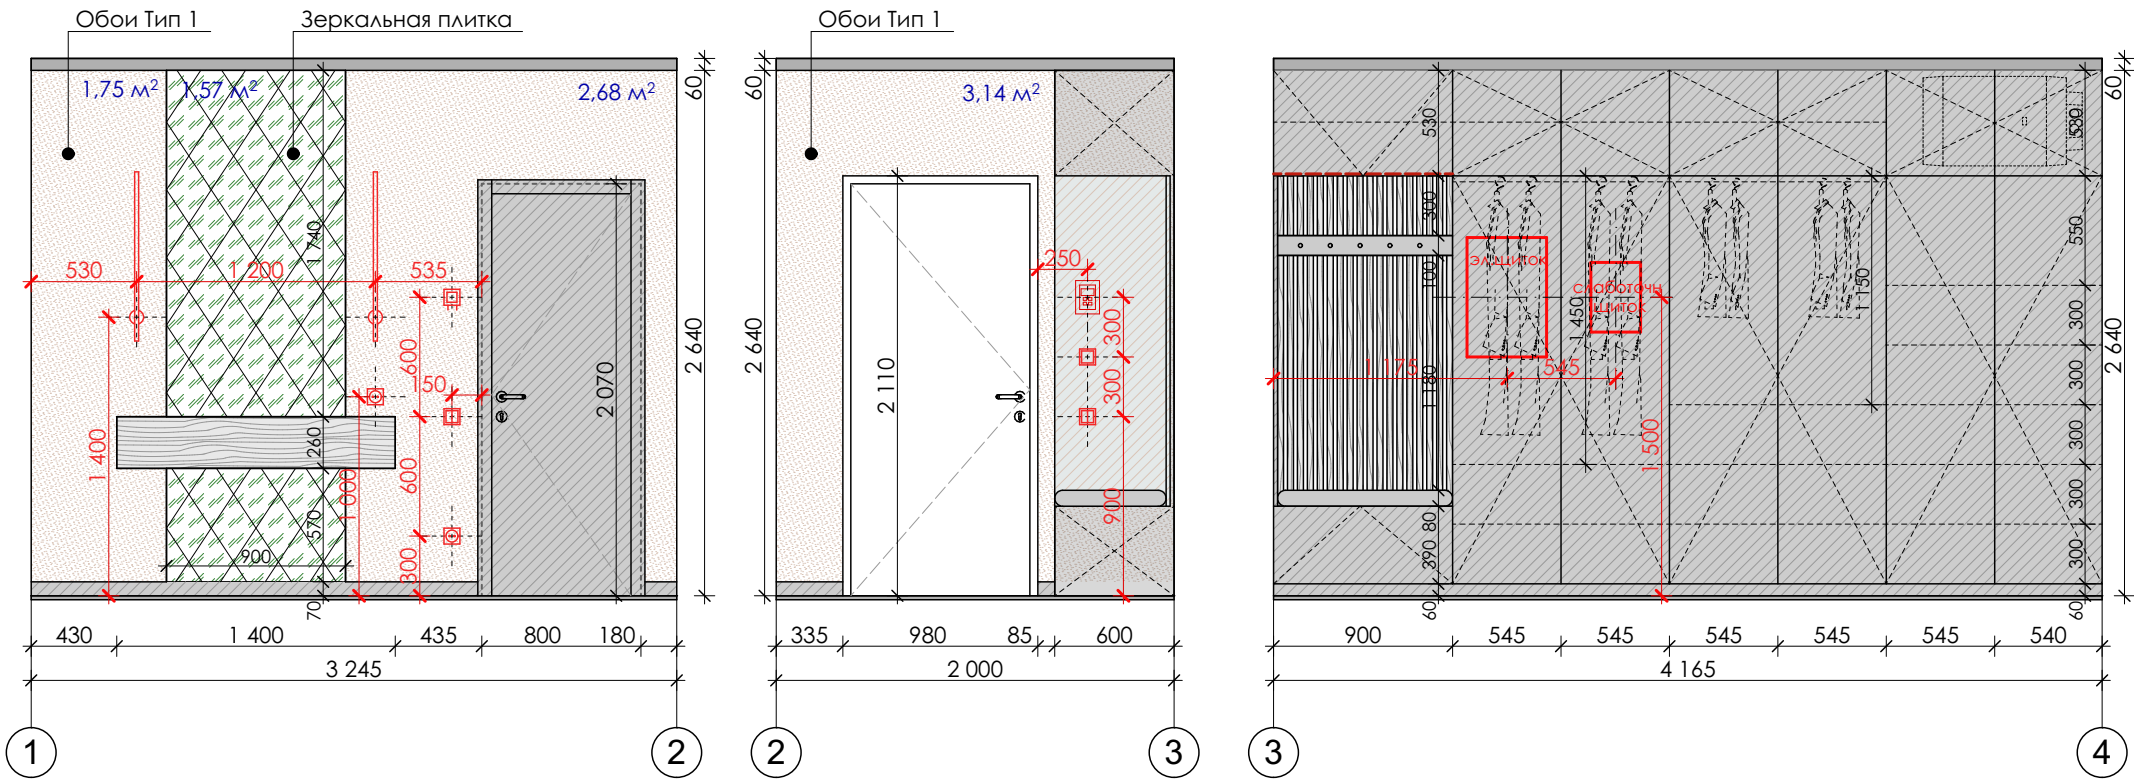

Кухня

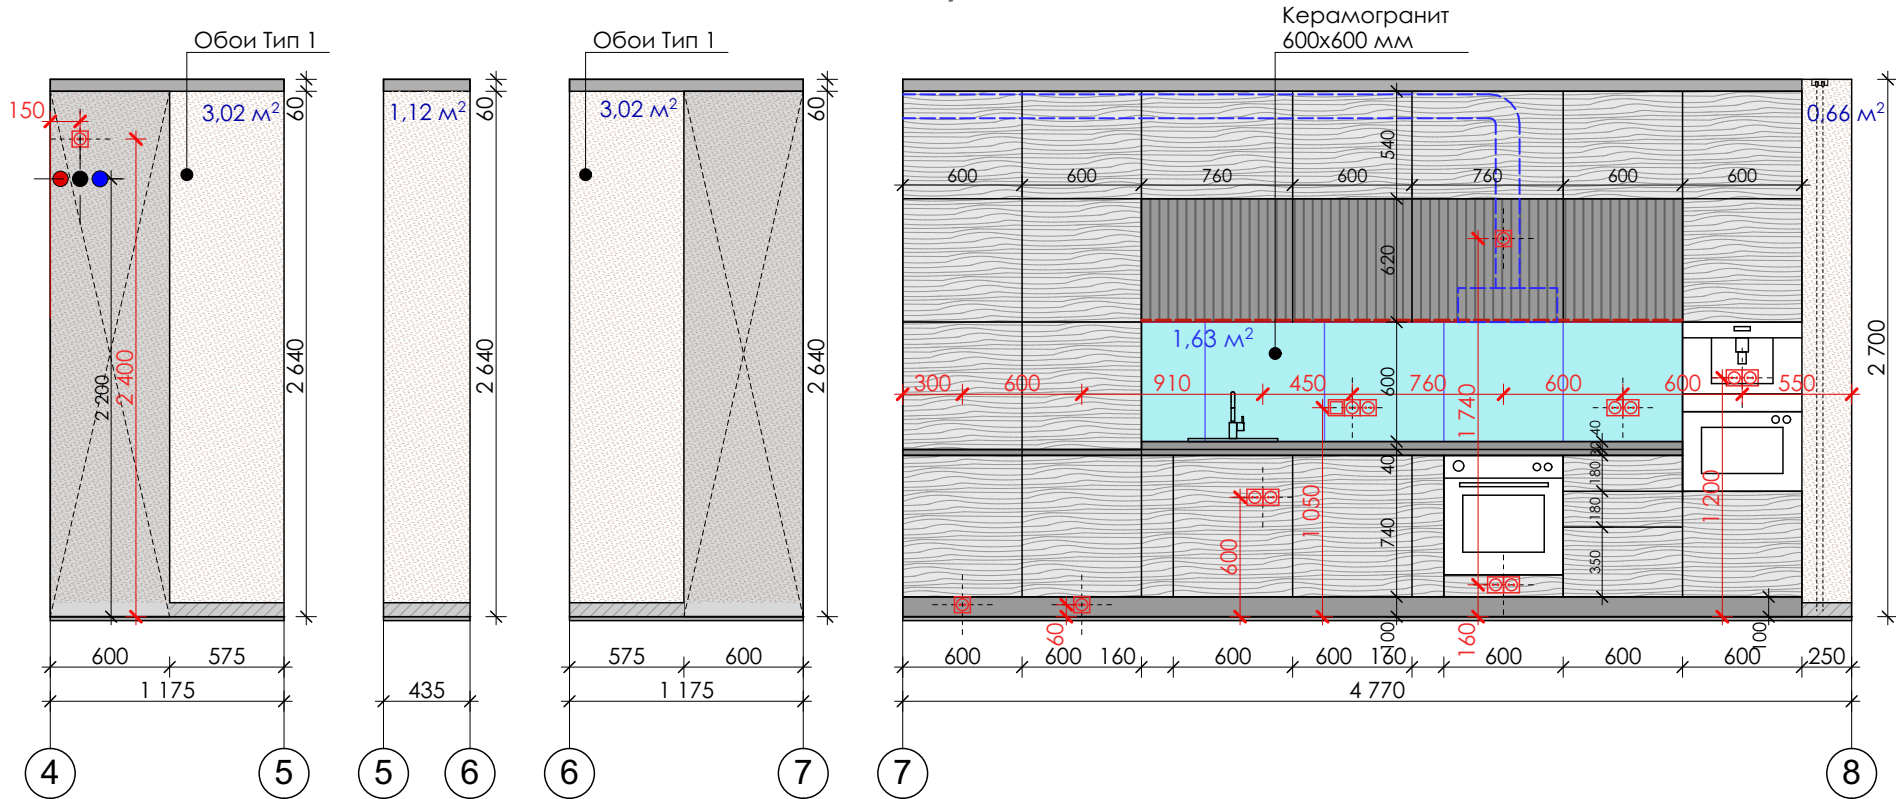

Согласовано

Взам. инв. №

Подп. и дата

Инв. № подл.





Изм.	Кол.уч.	Лист	№ док.	Подп.	Дата

Дизайн квартиры г.Бровары
ЖК "Крона Парк 2"

Развертки стен (Прихожая, Кухня)

Стадия	Лист	Листов
ДП	21	
ROOM 49 interior design		

Гостиная

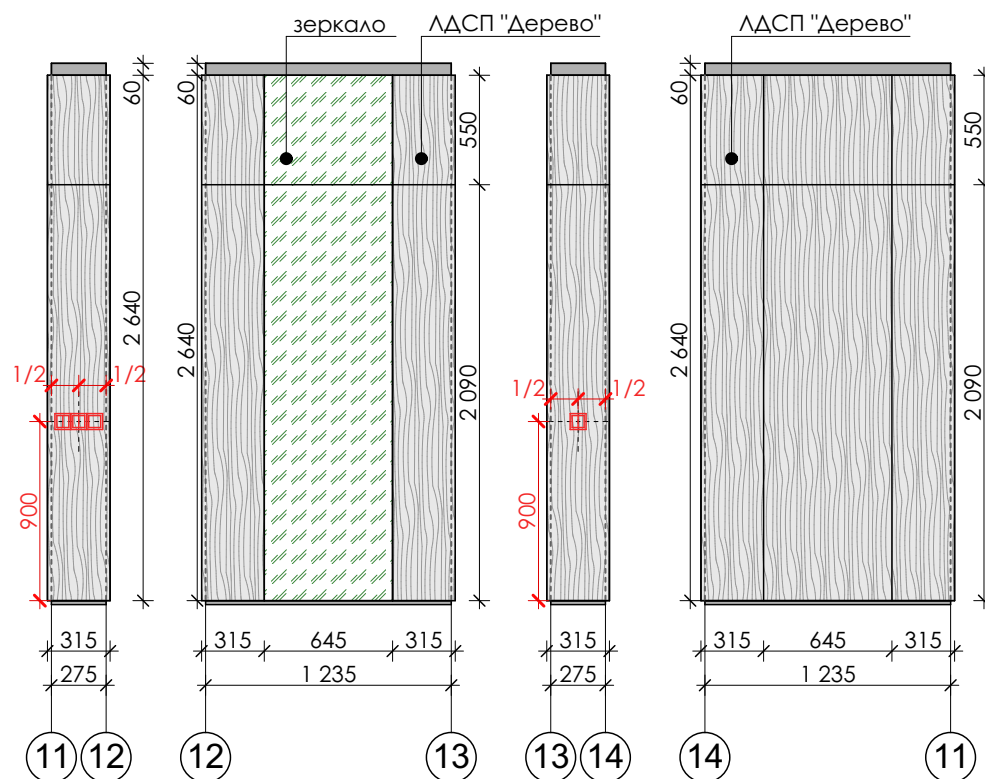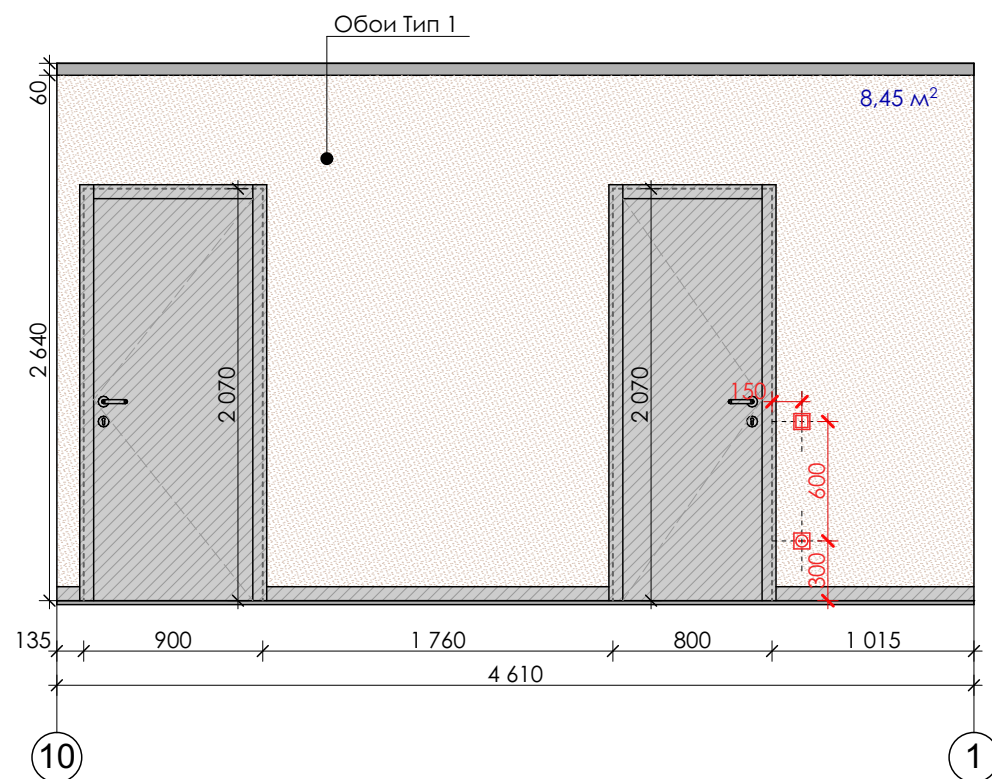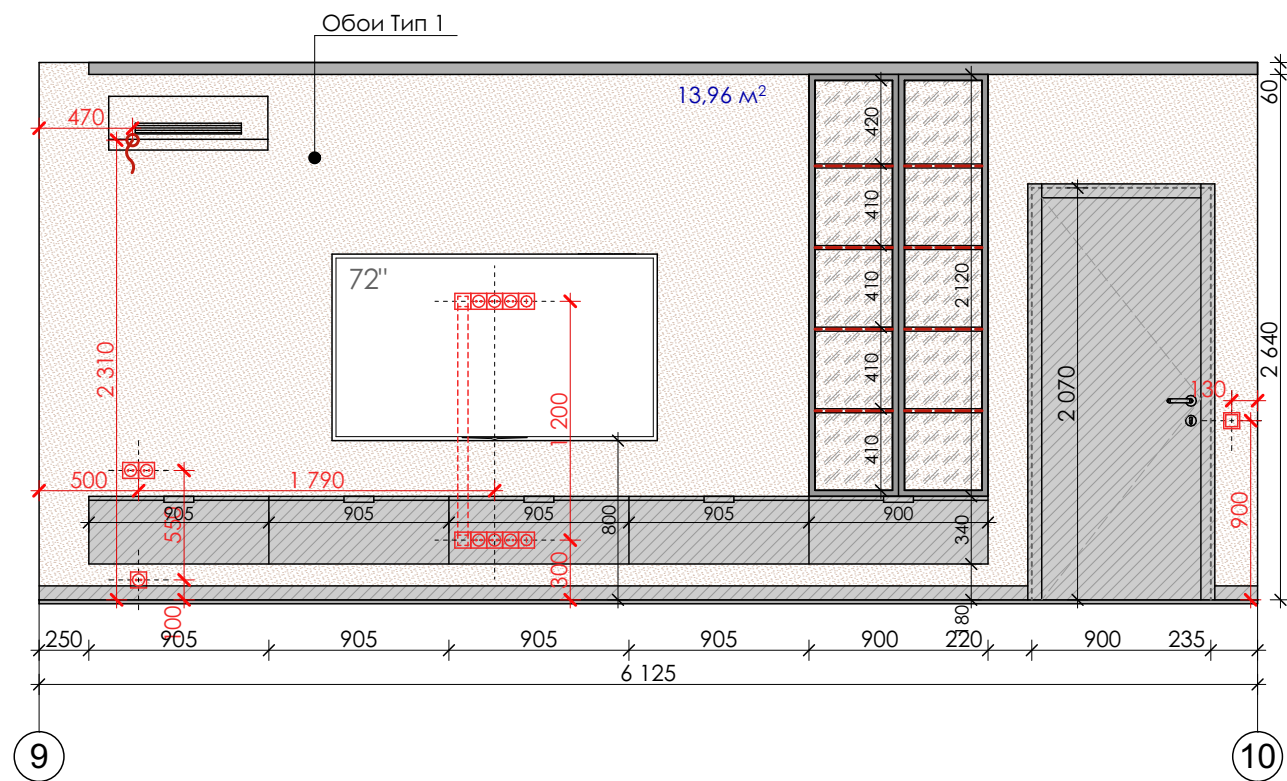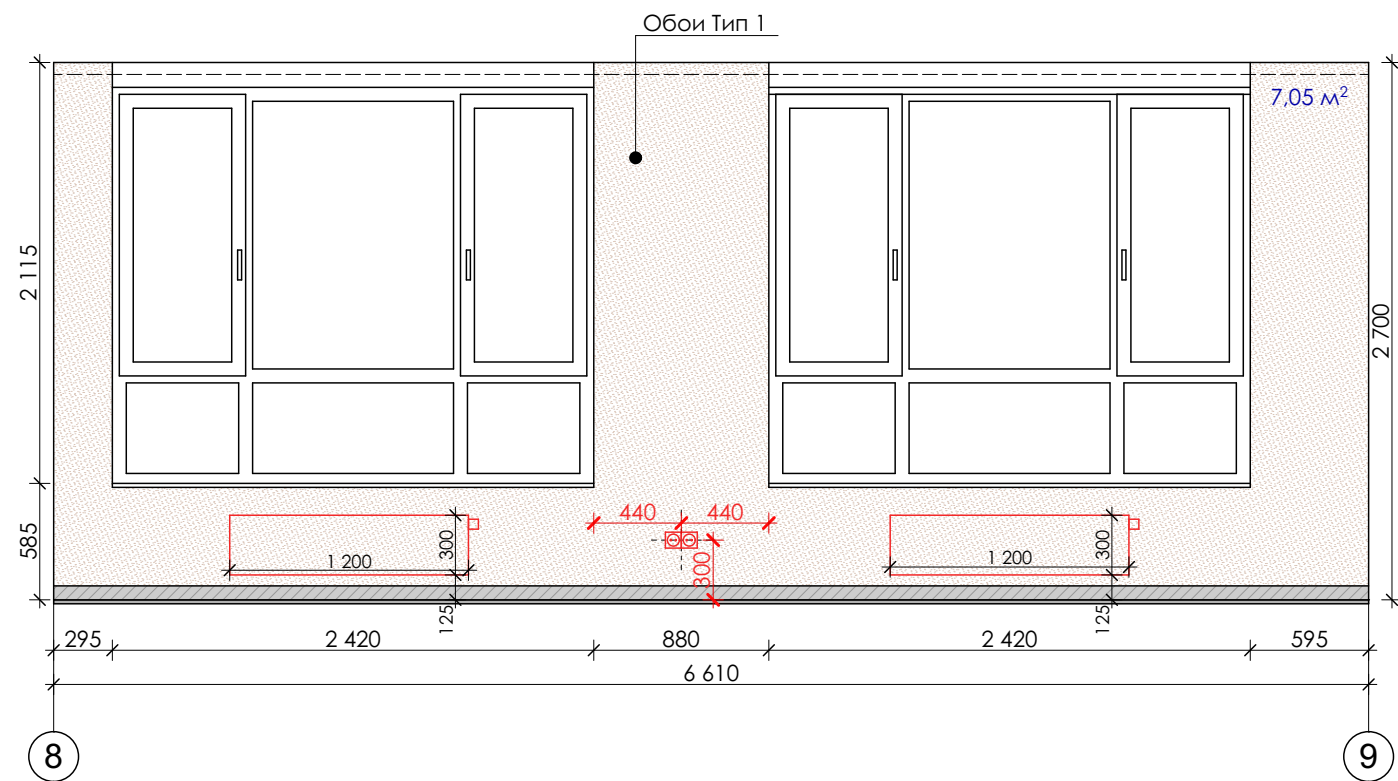

Изм.	Кол.уч.	Лист	№ док.	Подп.	Дата	Дизайн квартиры г.Бровары ЖК "Крона Парк 2"	Стадия	Лист	Листов
						Развертки стен (Гостиная)	ДП	22	
							ROOM 49 interior design		


Согласовано

Взам. инв. №

Подп. и дата

Инв. № подл.

Спальня

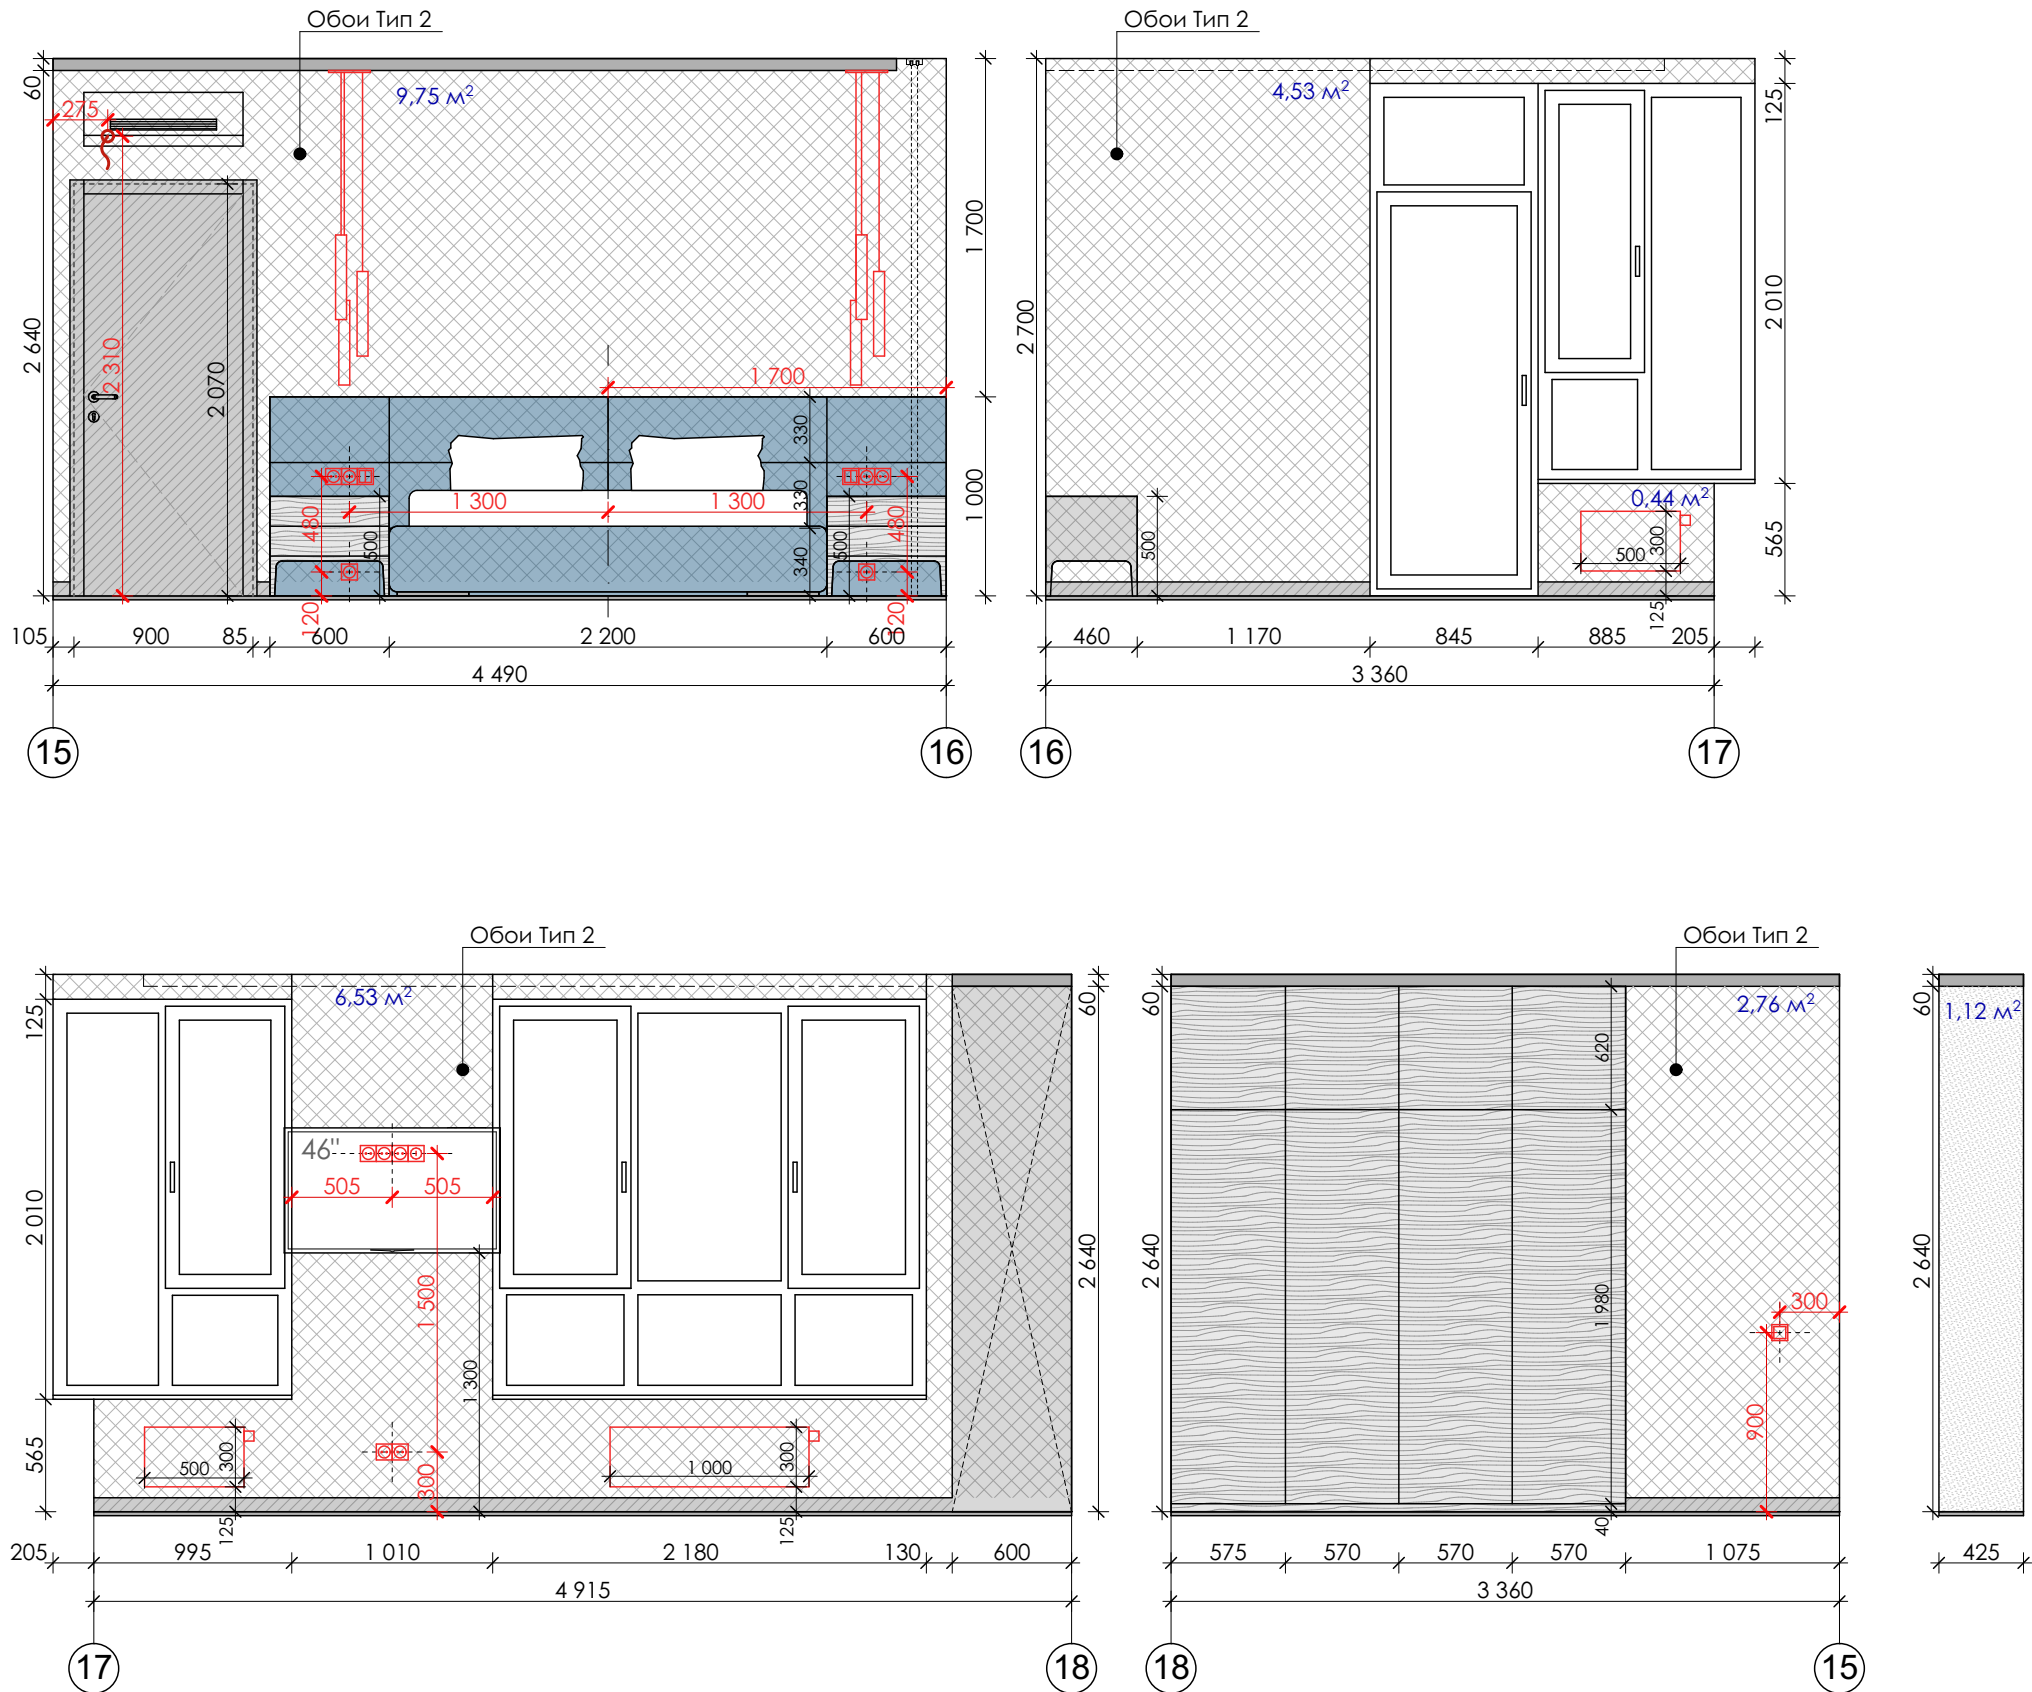

Изм.	Кол.уч.	Лист	№ док.	Подп.	Дата

Дизайн квартиры г.Бровары
ЖК "Крона Парк 2"


Развертки стен (Спальня)

Стадия	Лист	Листов
ДП	23	
ROOM 49 interior design		

The drawing consists of two parts: a plan view (left) and a side elevation view (right).

Plan View (Left): Shows the layout of the kitchen. The total width is 5165 mm. The total depth is 2640 mm. The layout includes a sink area (1200 mm x 600 mm), a stove area (600 mm x 600 mm), and a cabinet area (1000 mm x 2070 mm). The area is divided into sections with different wall coverings: "Обои Тип 3" (Type 3 Wallpaper) and "Обои Тип 4" (Type 4 Wallpaper). The area covered by Type 3 wallpaper is 5.34 m², and the area covered by Type 4 wallpaper is 6.68 m². The area covered by Type 4 wallpaper is also 0.78 m². The plan view shows a total area of 19.00 m².





Side Elevation View (Right): Shows the height of the kitchen units. The total height is 2640 mm. The layout includes a sink area (1200 mm x 600 mm), a stove area (600 mm x 600 mm), and a cabinet area (1000 mm x 2070 mm). The side elevation view shows a total area of 20.00 m².

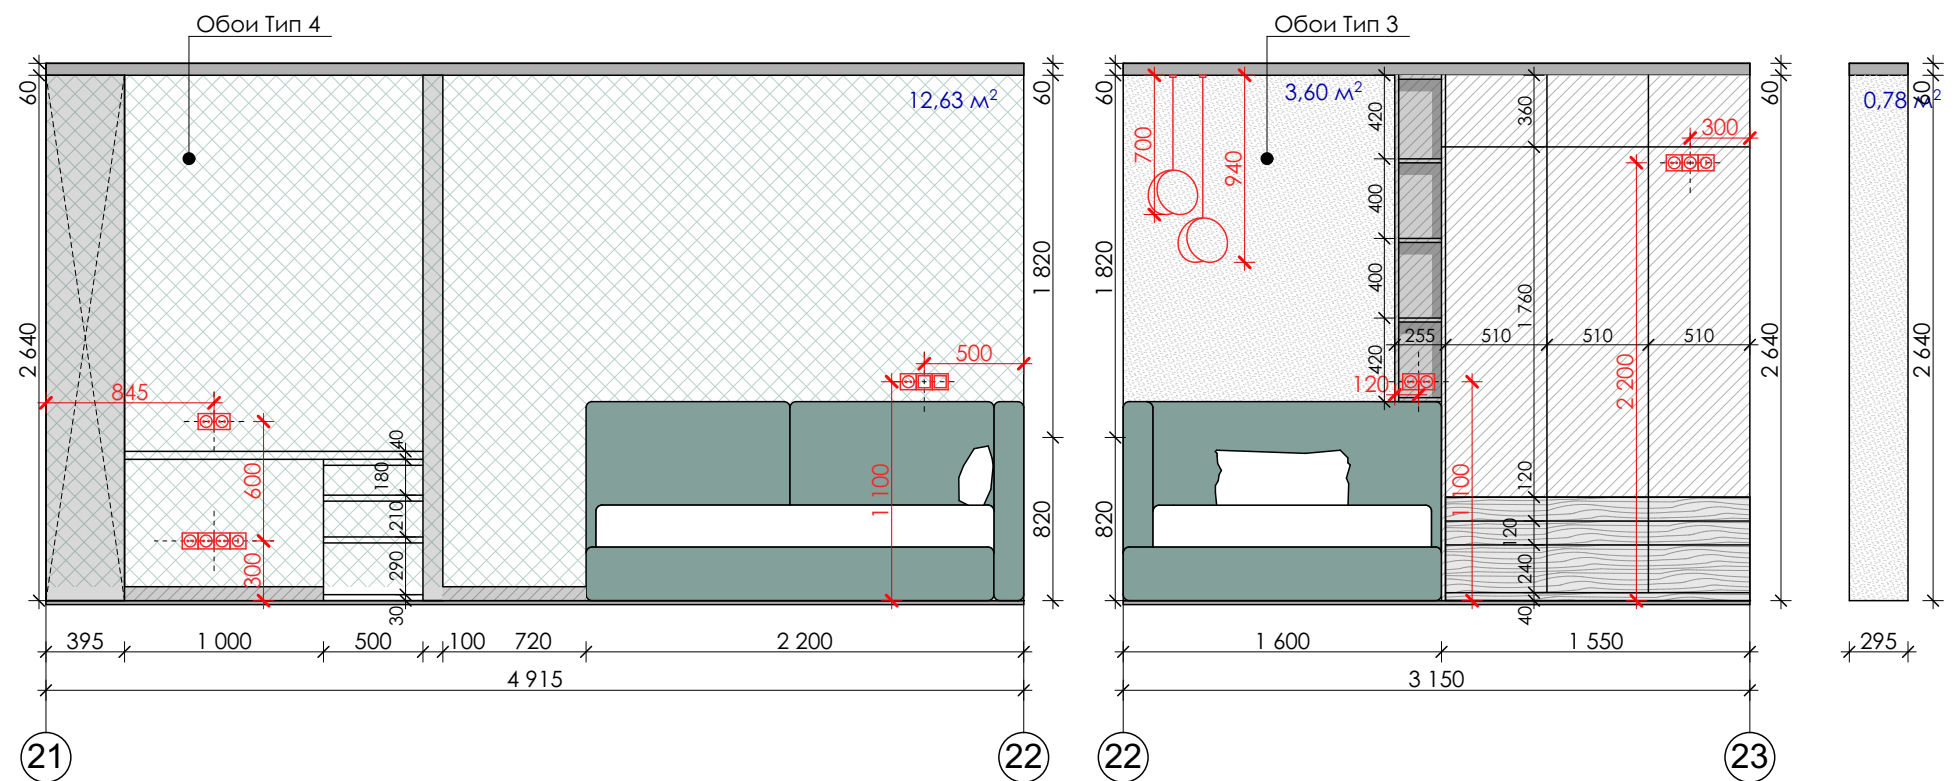

Изм. Кол.уч.	Лист №докум.	Подп.	Дата	Дизайн квартиры г.Бровары ЖК "Крона Парк 2"	Стадия	Лист	Листов
					ДП	24	
					Развертки стен (Детская)	ROOM 49 interior design	

ROOM 49
interior design

Душевая

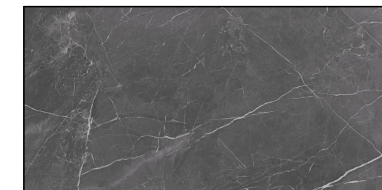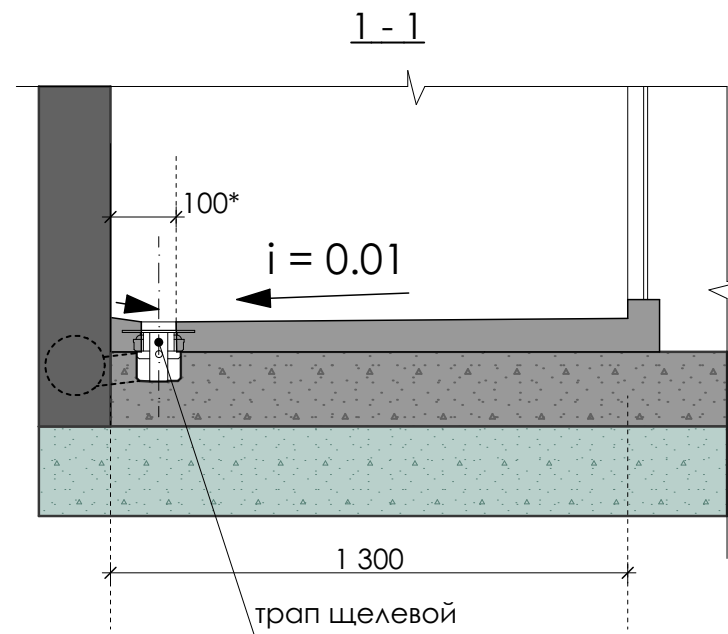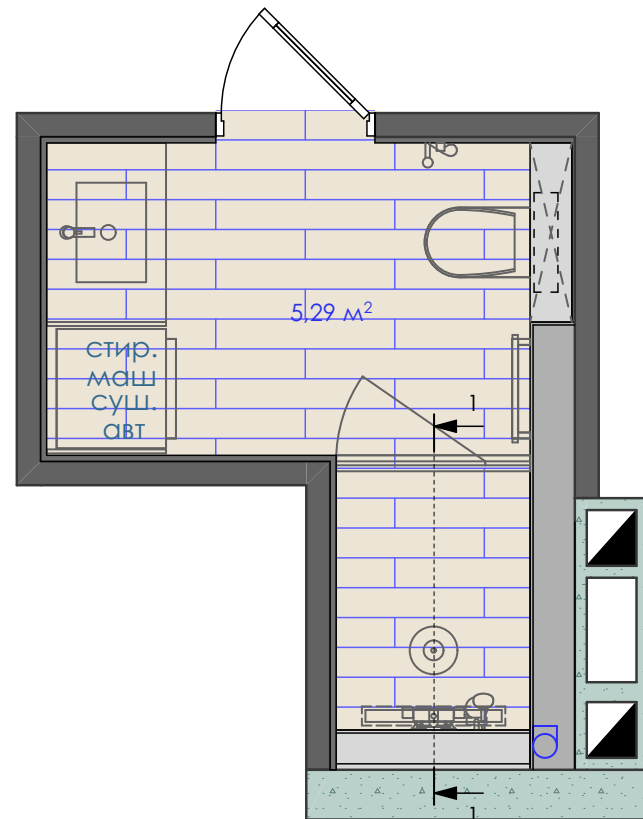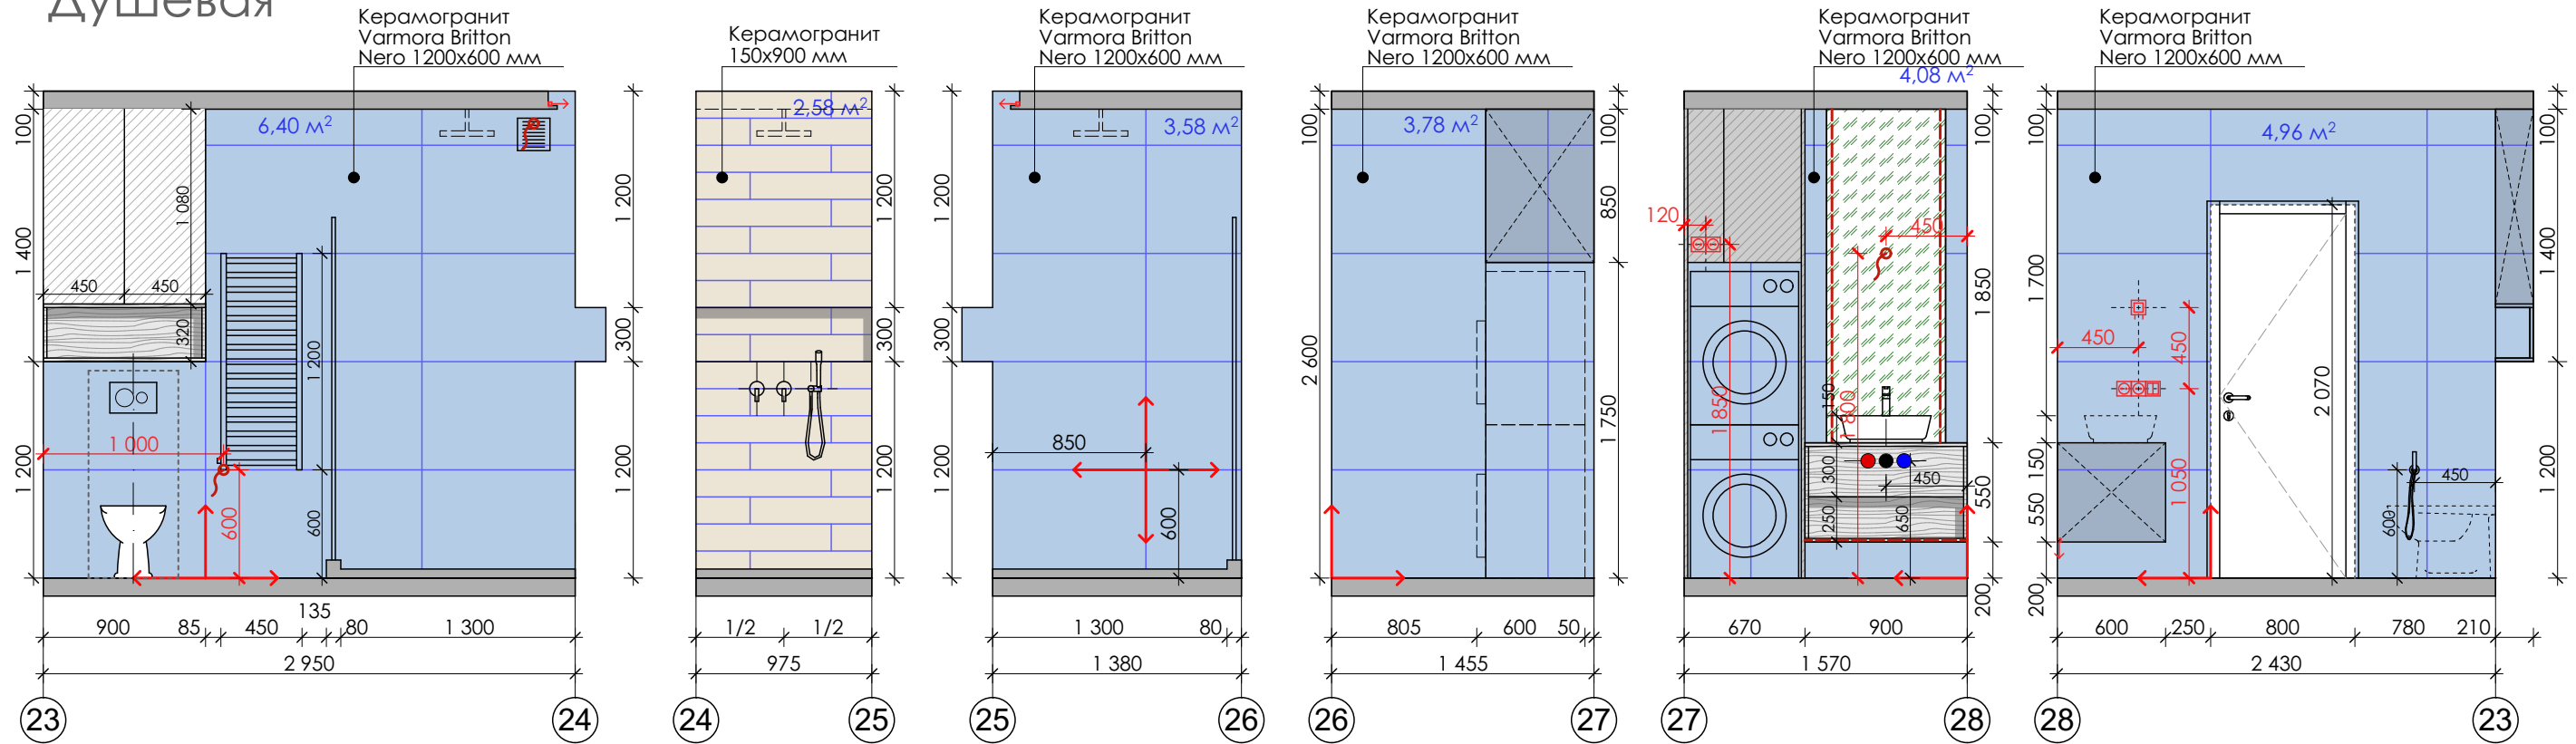

Керамогранит
Varmora Britton Nero

Согласовано




Взам. инв. №Подп. и датаИИВ. № ПОДЛ.

Изм. Кол.уч.	Лист №док.	Подп.	Дата	Дизайн квартиры г.Бровары ЖК "Крона Парк 2"	Стадия	Лист	Листов
					ДП	25	
					Развертки стен (Душевая)	ROOM 49 interior design	

Согласовано

Инд. № подл. Подп. и дата. Взам. инв. №

C/У

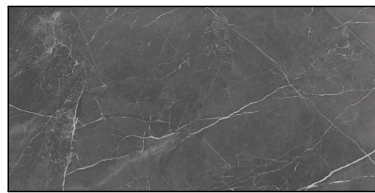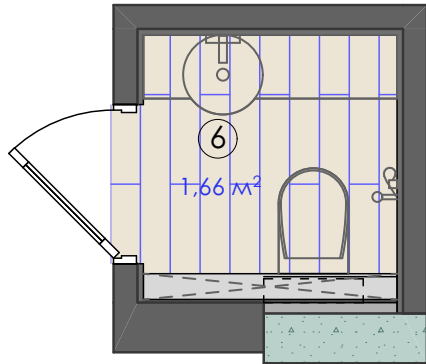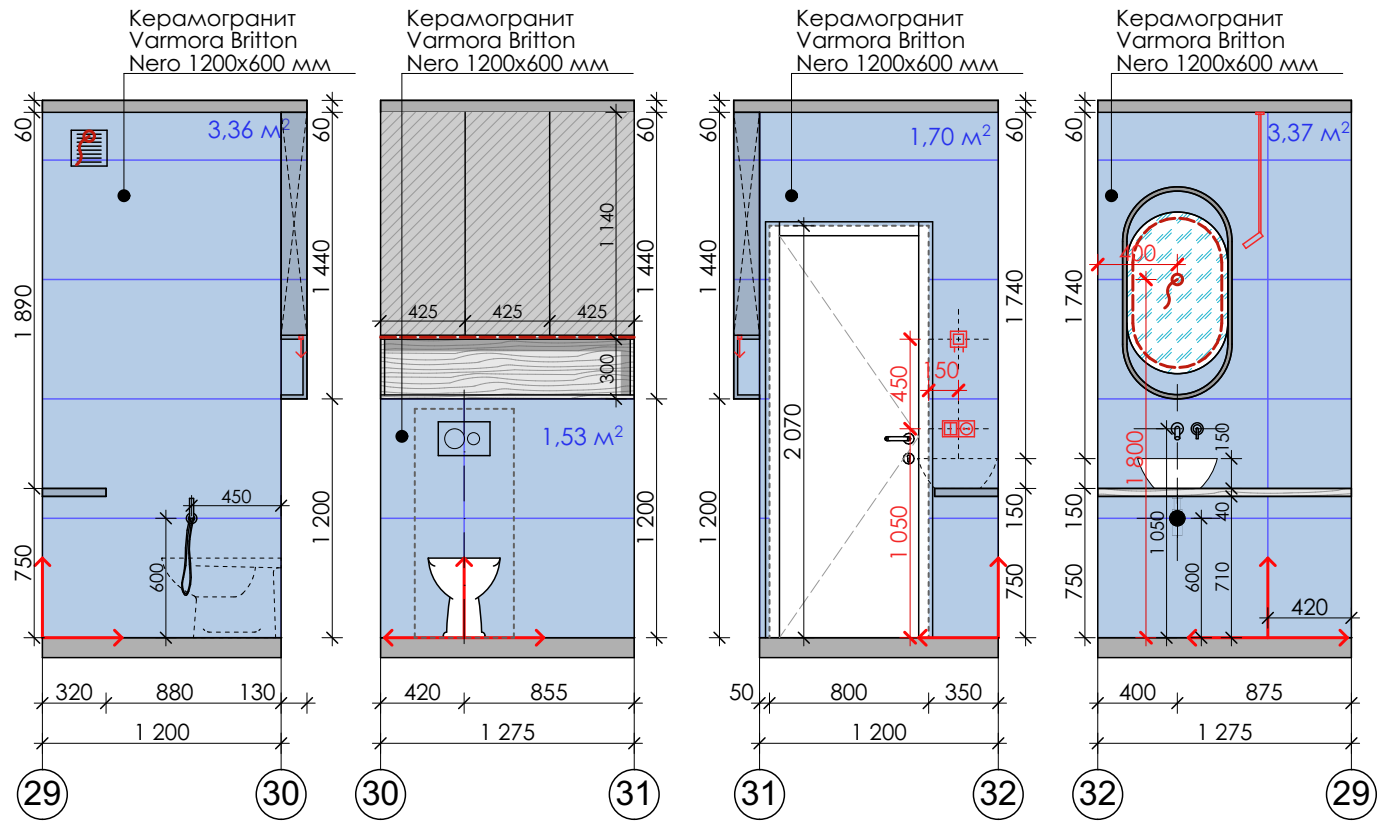

Керамогранит
Varmora Britton Nero

Изм.	Кол.уч.	Лист	№ док.	Подп.	Дата	Дизайн квартиры г.Бровары ЖК "Крона Парк 2"	Стадия	Лист	Листов
							ДП	26	
						Развертки стен (C/У)	ROOM 49 interior design		

Согласовано

Взам. инв. №


Подп. и дата

Инв. № подл.

Балкон



Балкон открытый

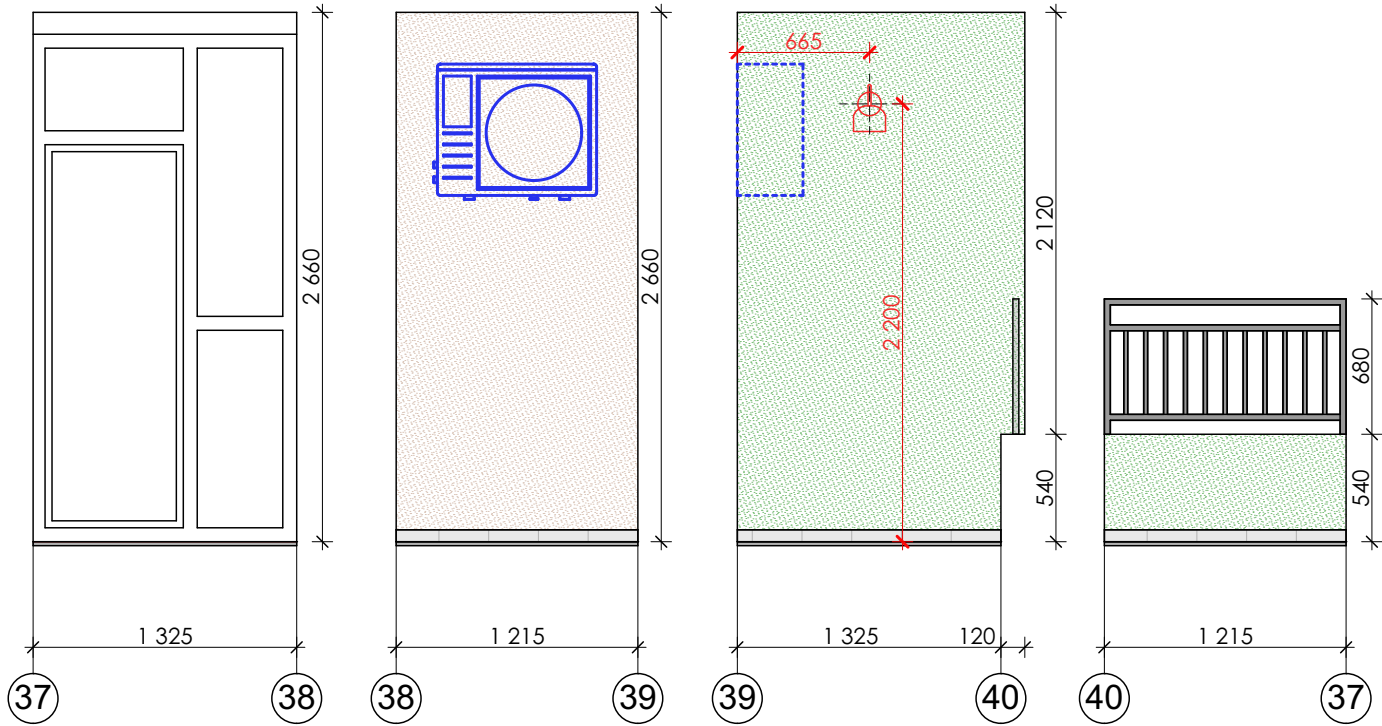

Изм.	Кол.уч.	Лист	№ док.	Подп.	Дата	Дизайн квартиры г.Бровары ЖК "Крона Парк 2"	Стадия	Лист	Листов
							ДП	27	
						Развертки стен (Балкона)	ROOM 49 interior design		