


План сети К 1
М 1:500

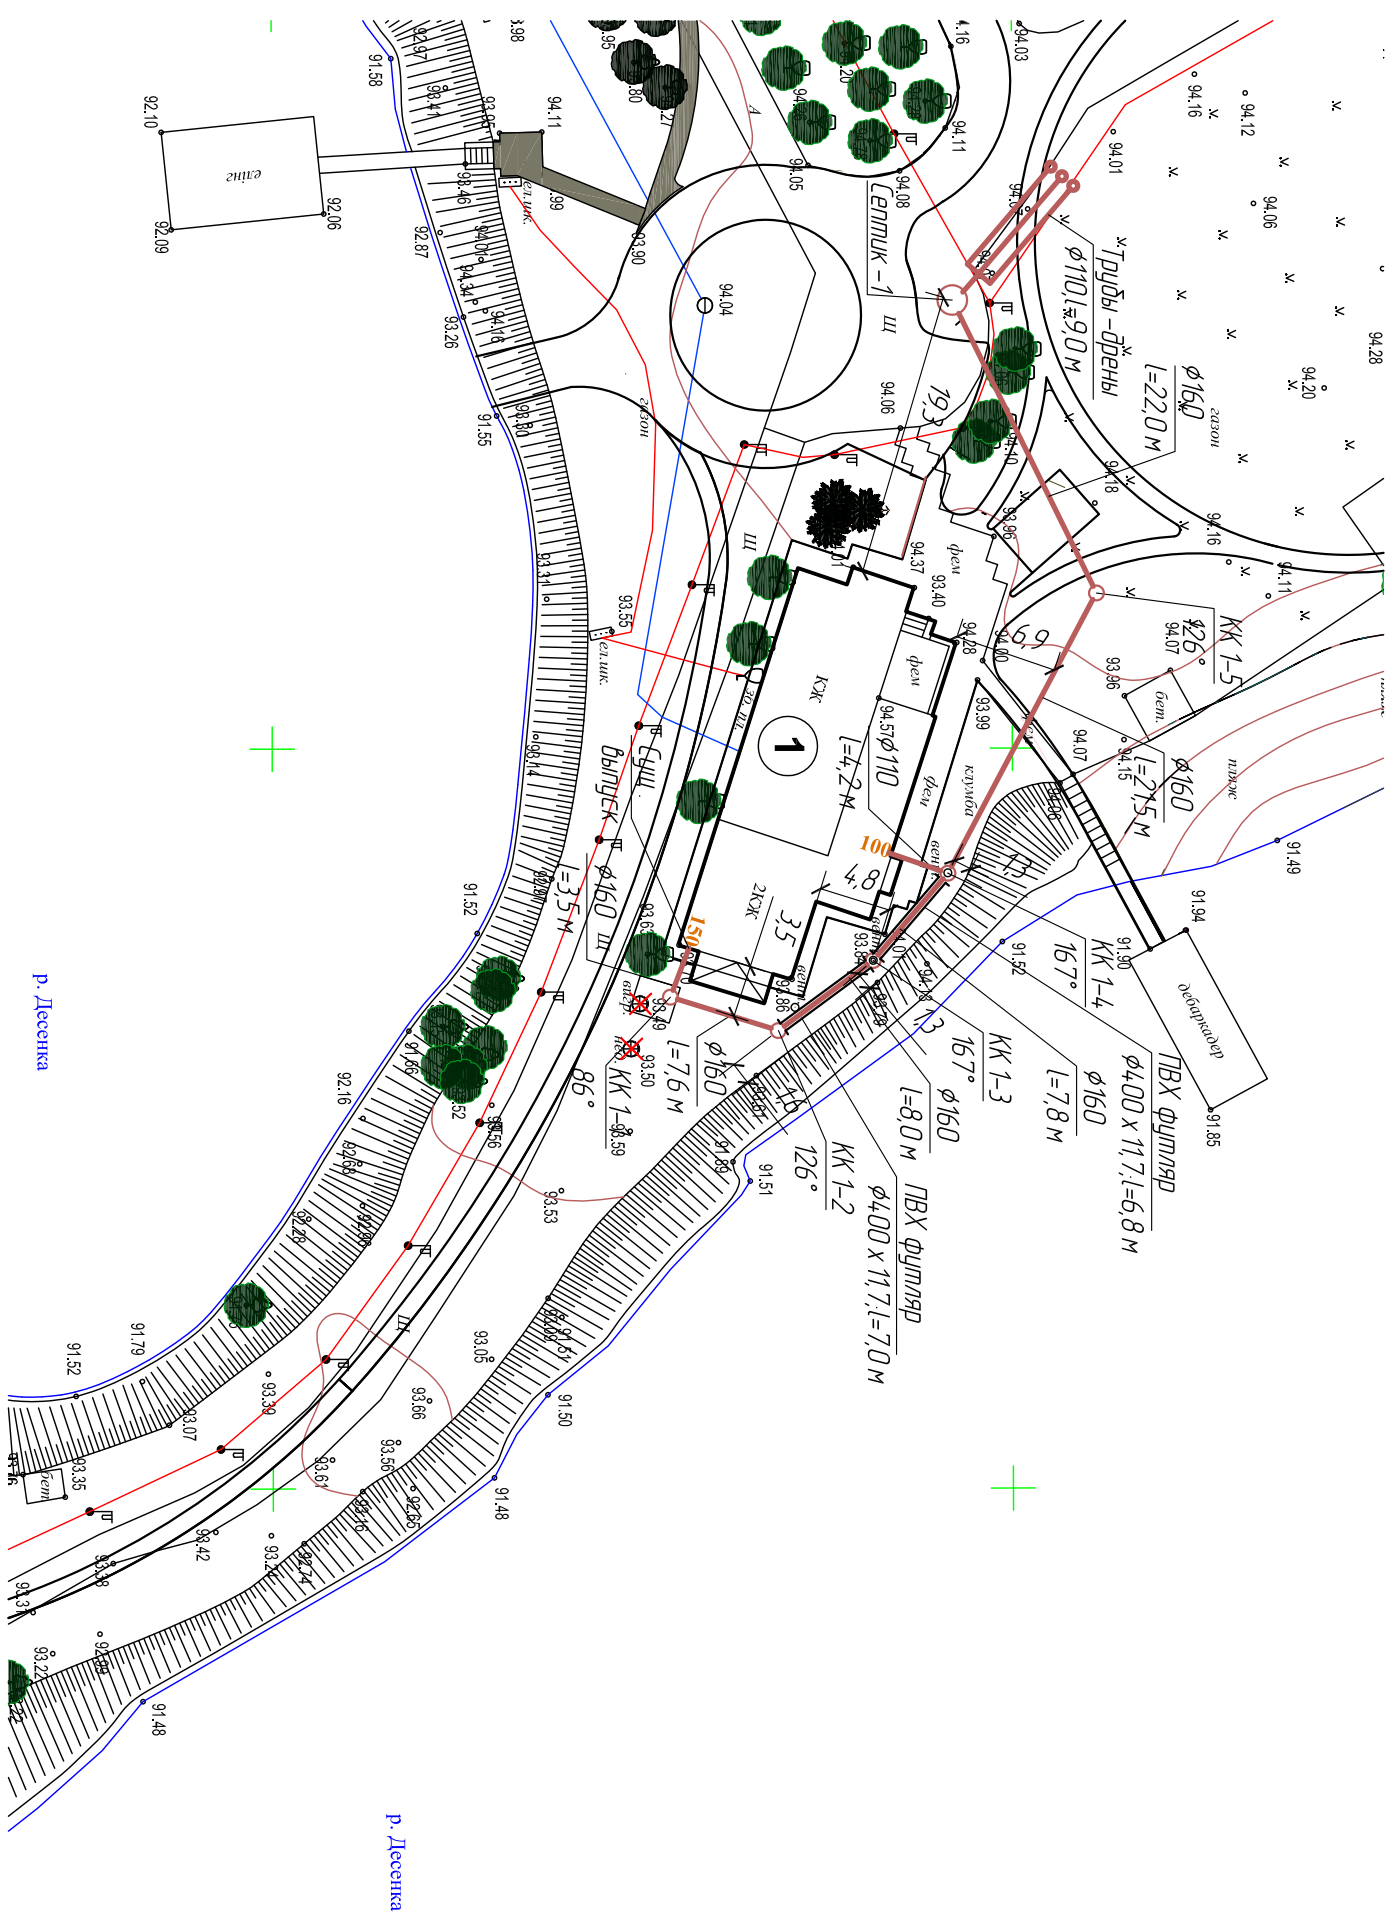

Инв. N подлин.	Подпись и дата	Взам. инв. N

Изм		Кол		Лист		Подп		Дата	
Разработ	Некрасовенко	Казмирский							
Проектировщик	Казмирский								
Нормировщик	Казмирский								
<p>Реконструкция учебно-оздоровительной базы "Десенка" по ул. Трухановской 42 лит. "А", "Б", "В", "Г", "Д", "Е", "З", "Ж", "З", "И"</p> <p>Внутриплощадочные сети</p> <p>План сети К 1 М 1:500</p>									
Студия	Лист	Листов							
РП									
			<p>ЧП "РВП ПЛЮС" лицензия АЕ №181216</p>						