




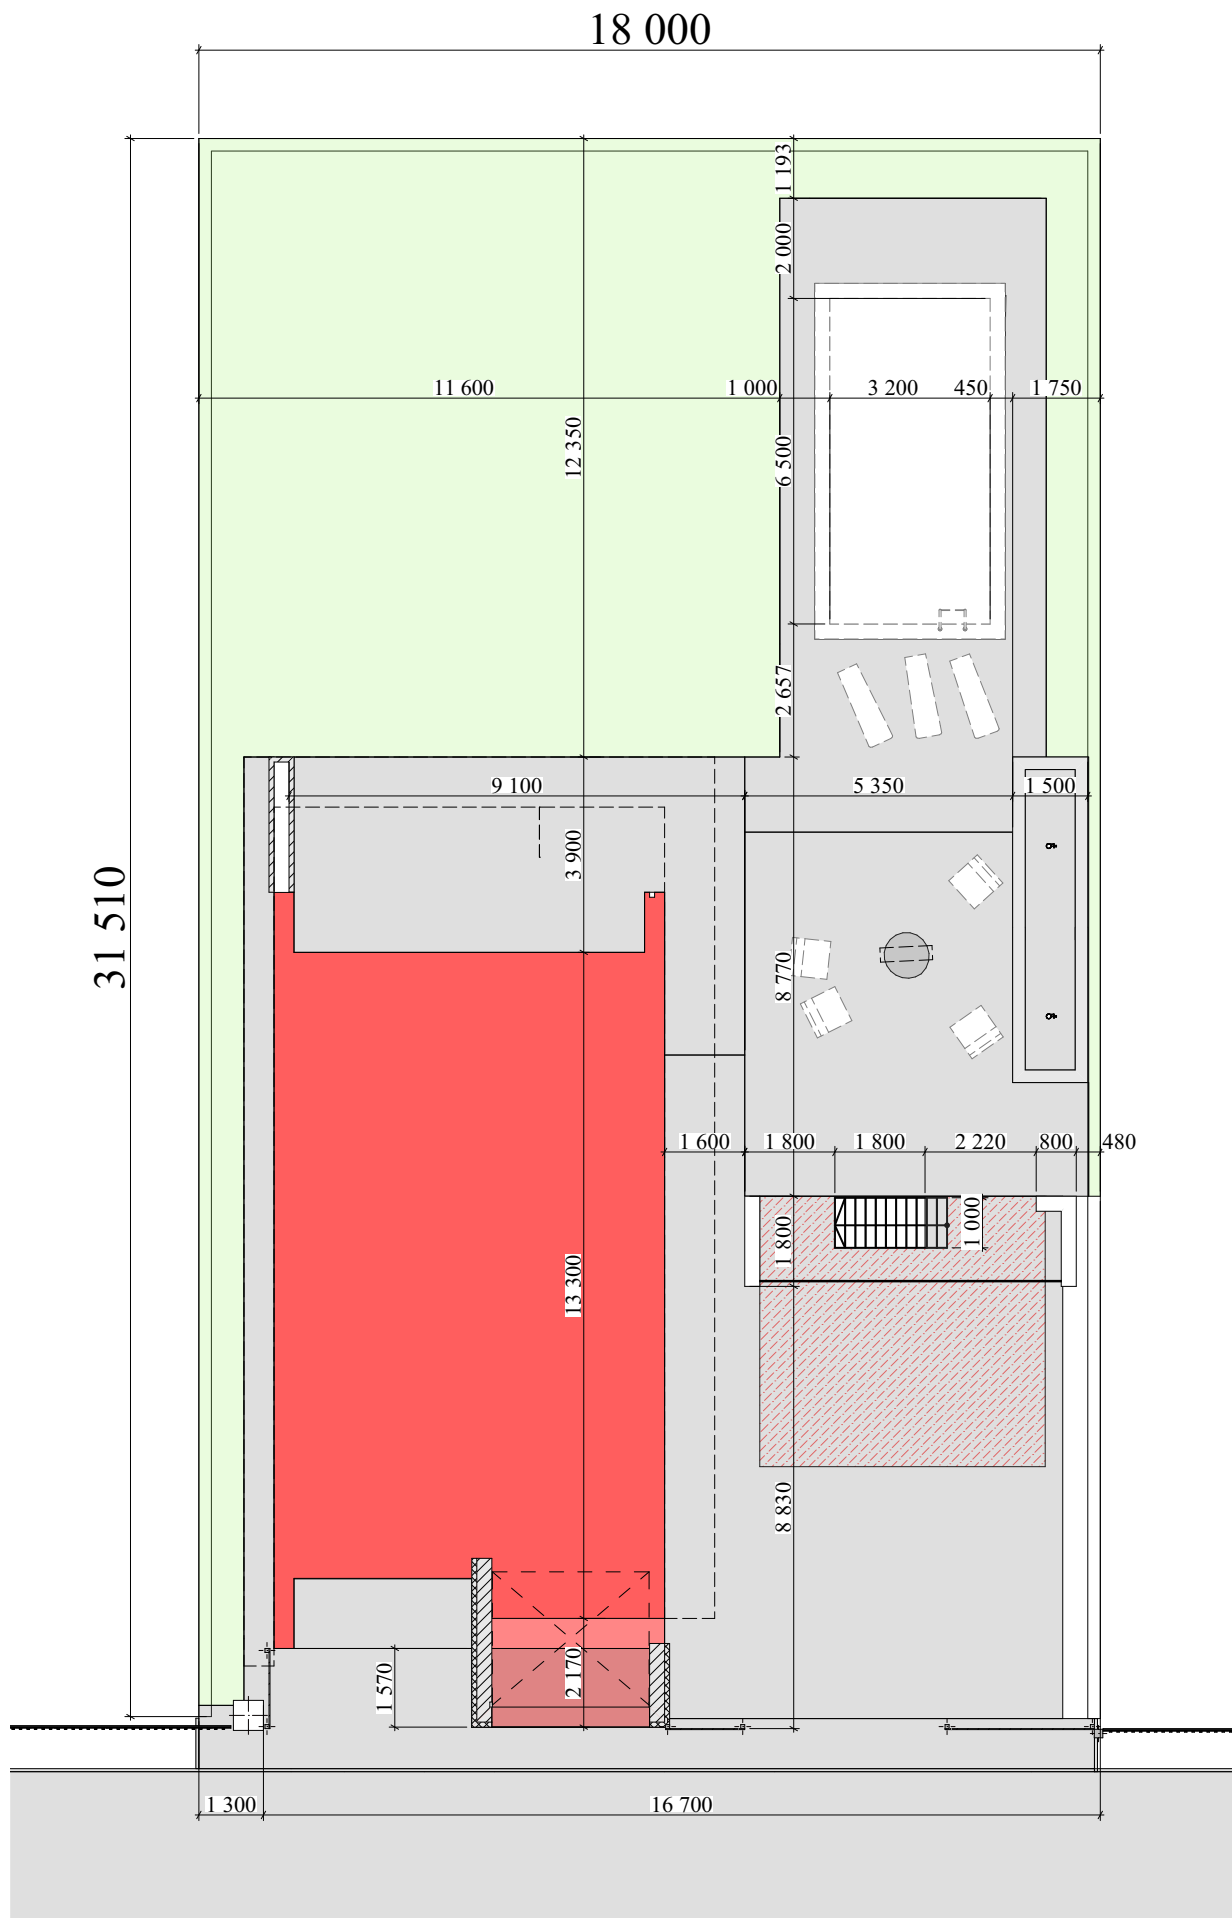

План фундаментів
М 1:100

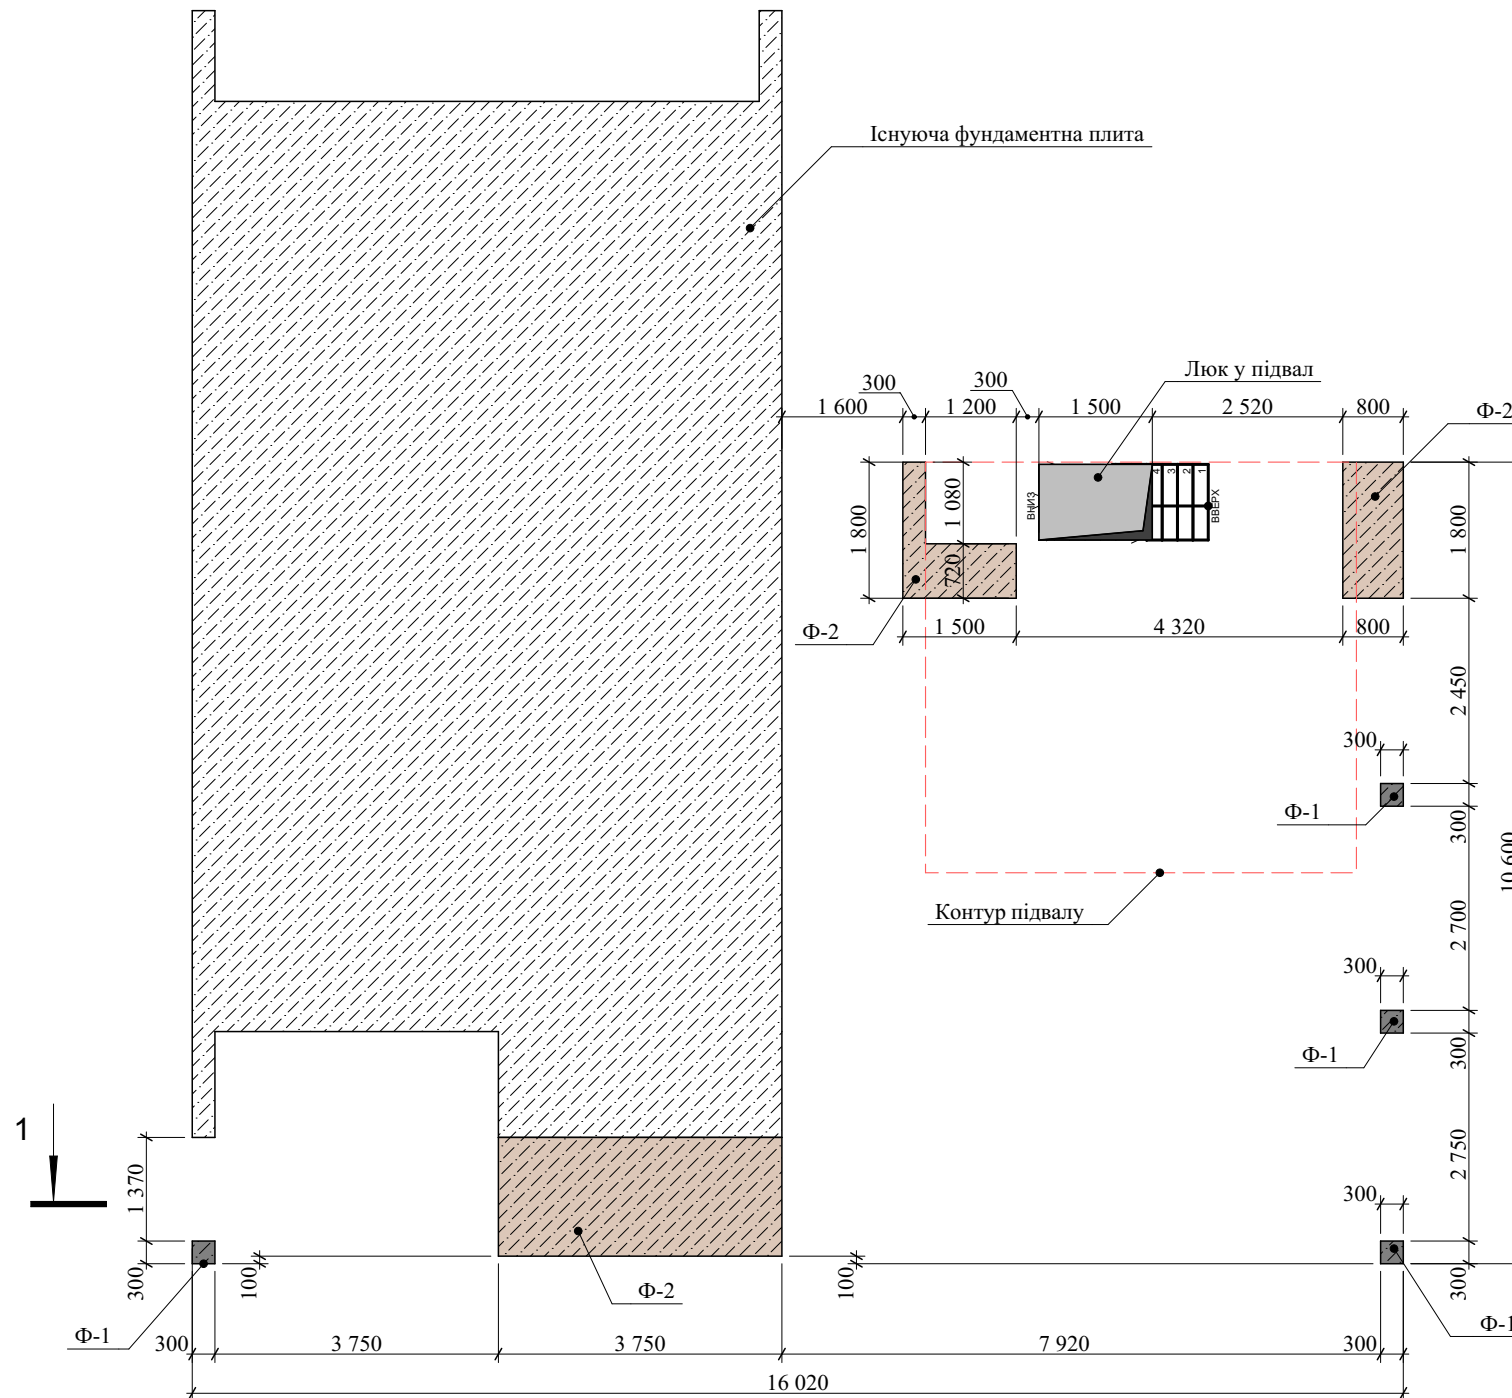

Фундамент Ф-2
М 1:50

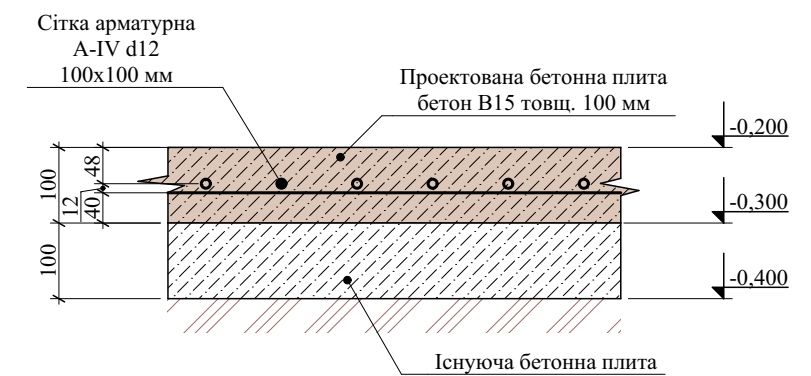

				АБ			
Зм. Арк.	№докум.	Підпис	Дата	Влаштування навісу по вул. Садова 88, діл. 6 в СТ"Радуга" на території Дарницького району м. Києва			
Розробив	Ляшук В.І.			Житловий будинок	Стадия	Лист	Листов
					ЕП	9	
				План фундаментів	ФОП Ляшук В.І. Кв. Сертифікат Серія АР №010154		

Кладочный план 1-го поверху
М 1:100



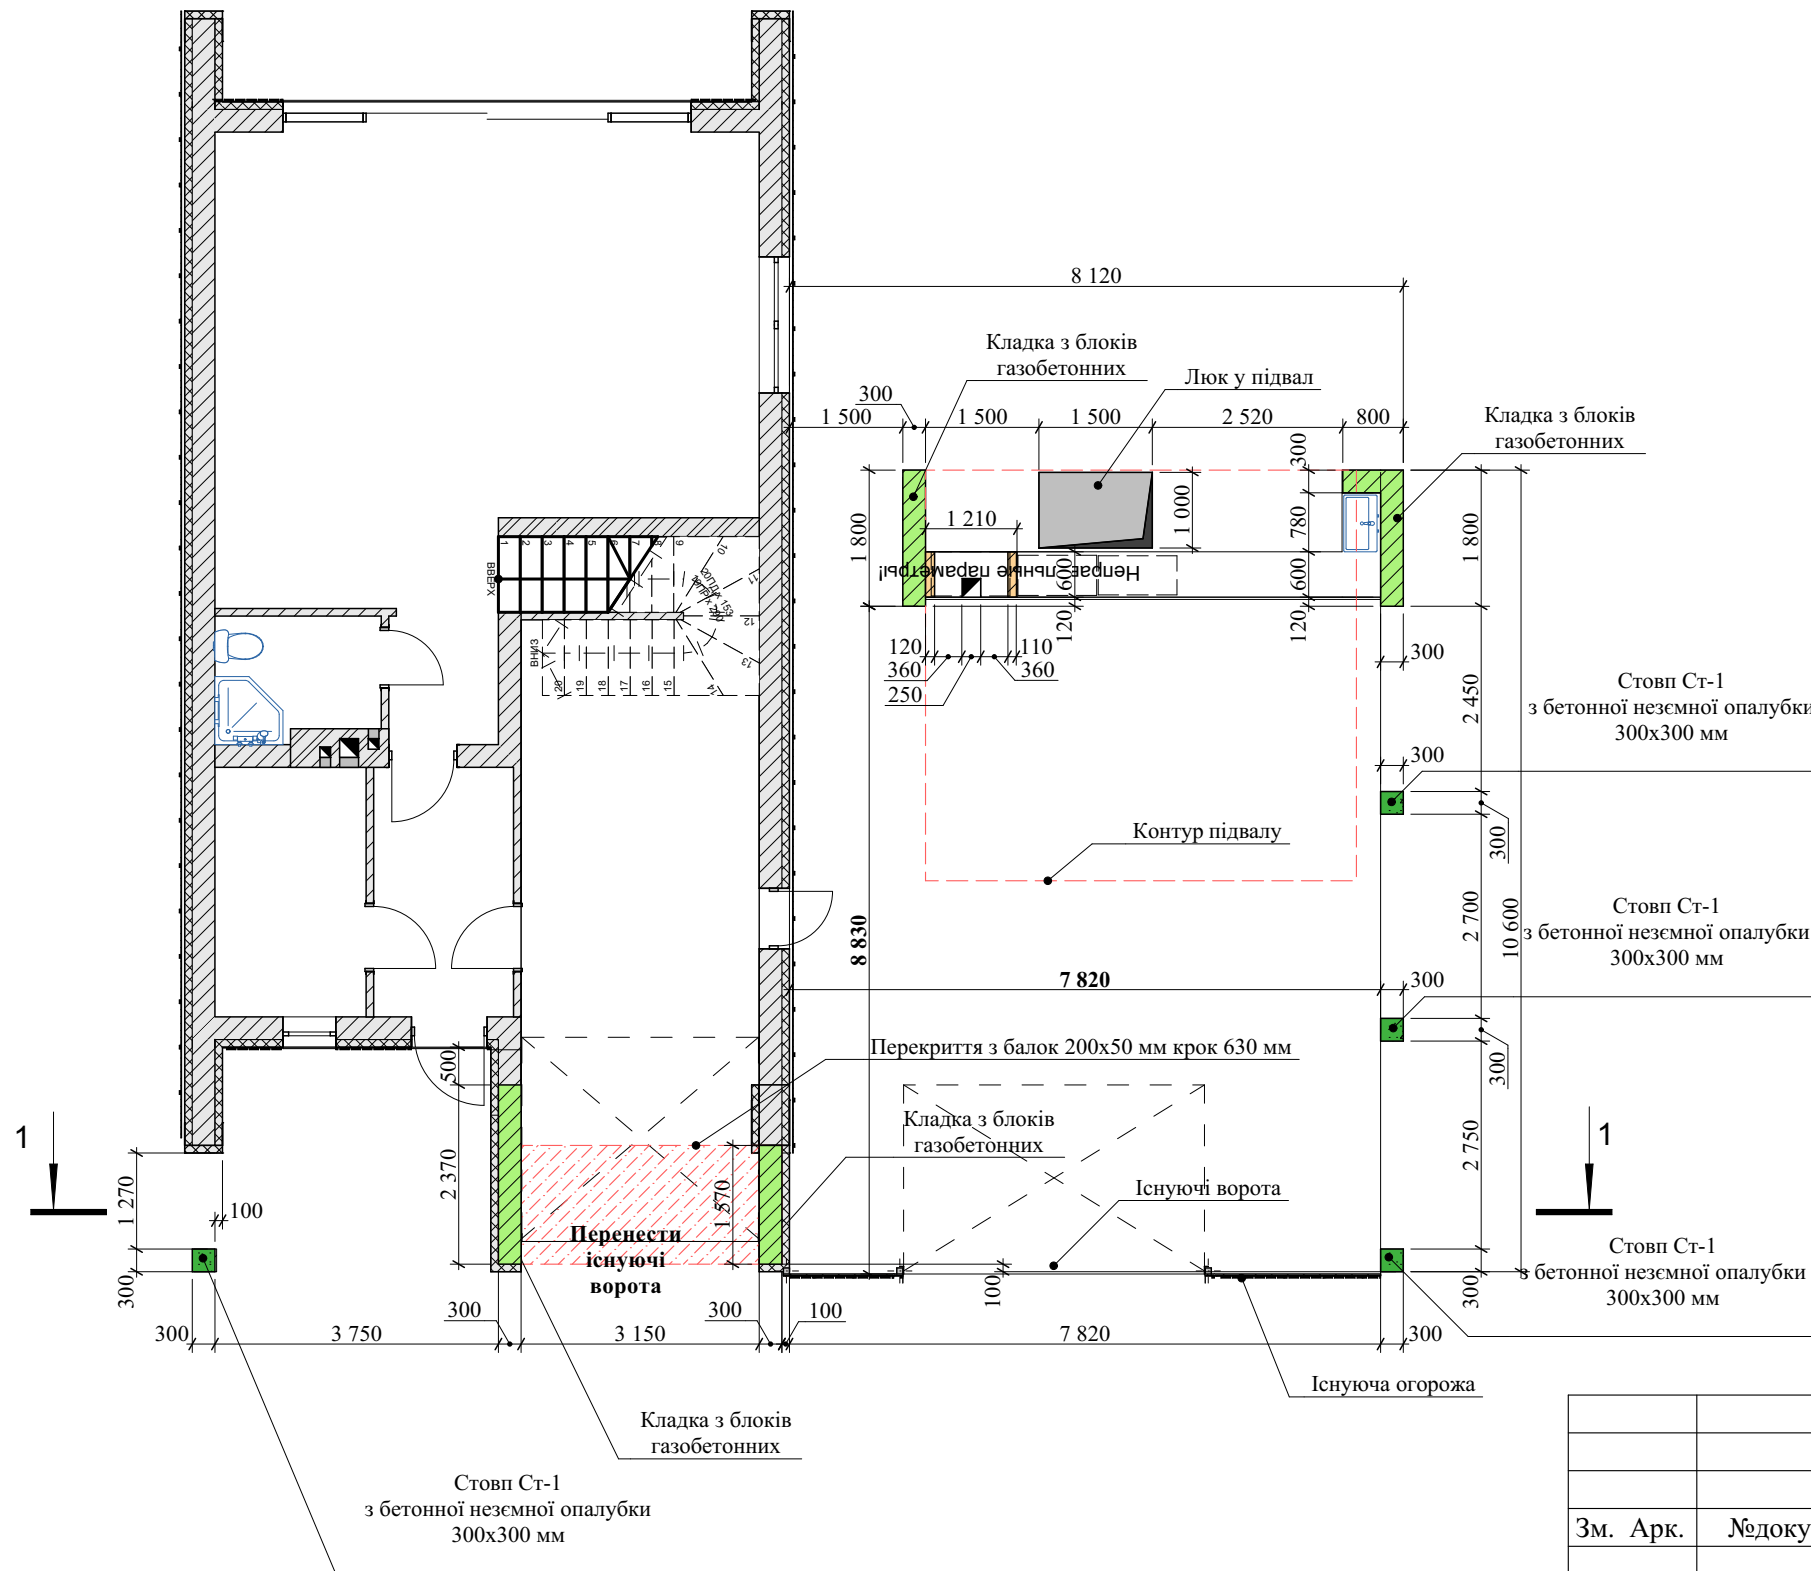


Схема влаштування колони
М 1:50

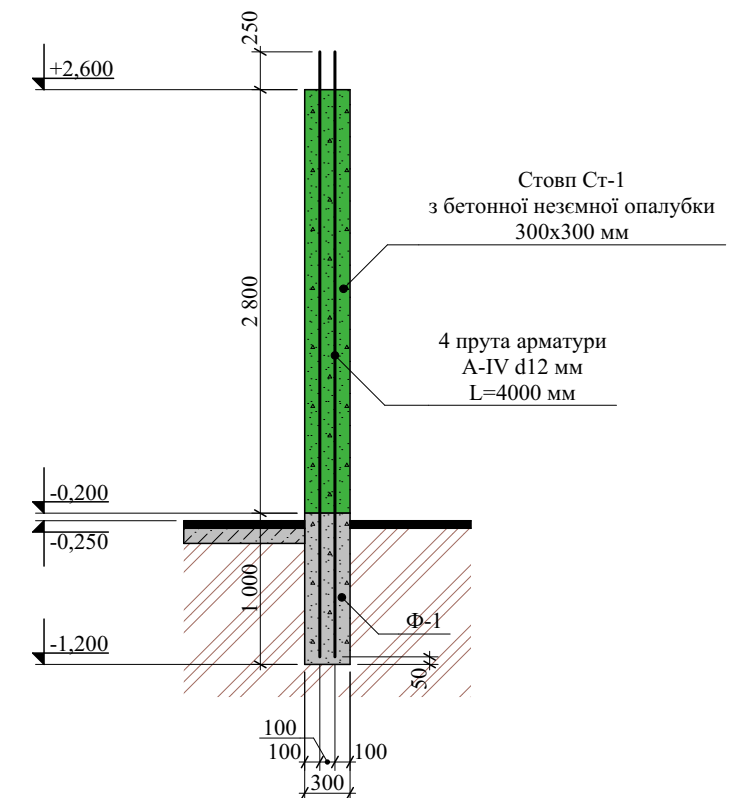

				АБ				
Зм. Арк.	№докум.	Підпис	Дата	Влаштування навісу по вул. Садова 88, діл. 6 в СТ"Радуга" на території Дарницького району м. Києва				
				Житловий будинок		Стадия	Лист	Листов
Розробив	Ляшук В.І.					ЕП	9	
				Маркувальний план 1-го поверху		ФОП Ляшук В.І.		
						Кв. Сертифікат Серія АР №010154		

План покрівлі
М 1:100

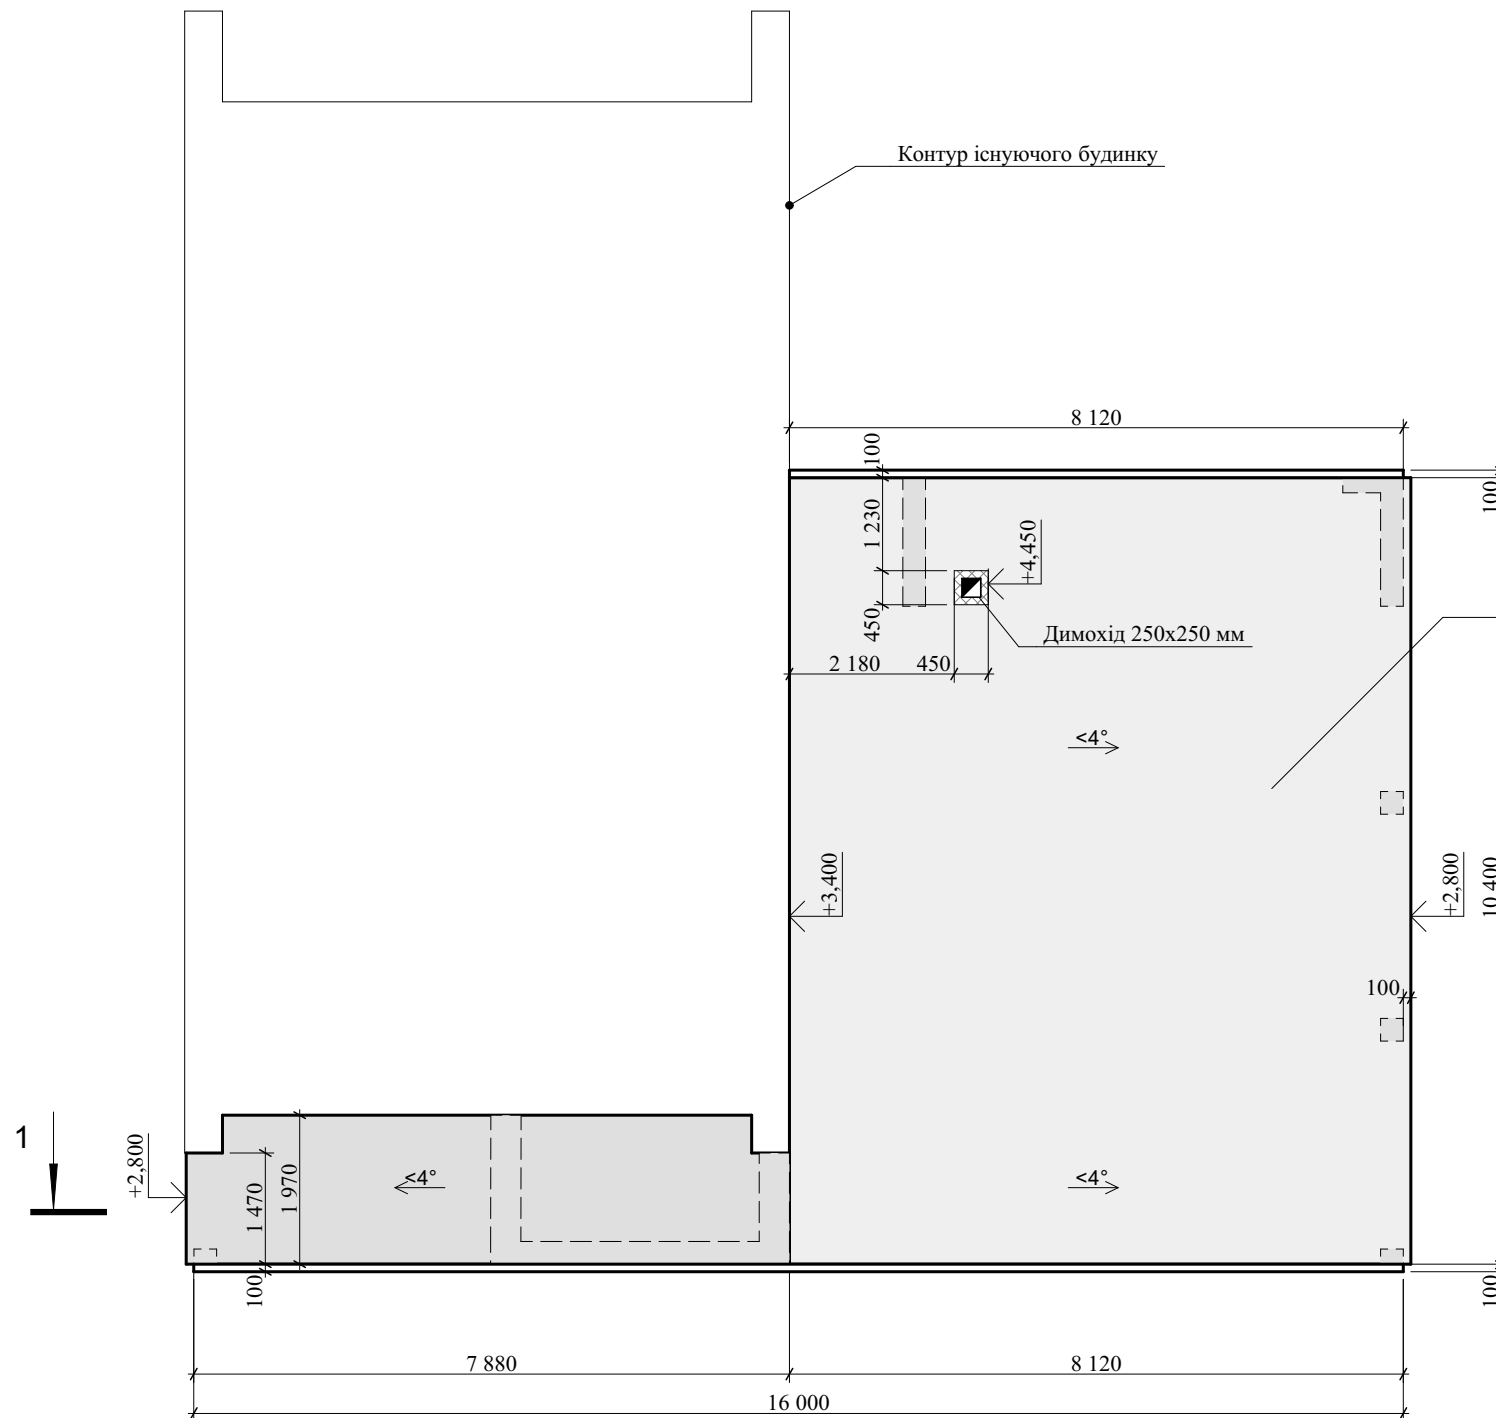


Металопрофіль ПС-20 колір графіт	
Гідроізоляційна плівка	
Обрешітка труба квадратна 30x50x4 мм	50 мм
Ферма металева	

				АБ			
Зм. Арк.	№докум.	Підпис	Дата	Влаштування навісу по вул. Садова 88, діл. 6 в СТ"Радуга" на території Дарницького району м. Києва			
Розробив	Ляшук В.І.			Житловий будинок	Стадия	Лист	Листов
					ЕП	9	
				План покрівлі	ФОП Ляшук В.І. Кв. Сертифікат Серія АР №010154		

Инв. N подл.	Подпись и дата	Взамен инв. N	СОГЛАСОВАНО:			


План ферм та прогонів покрівлі
М 1:100

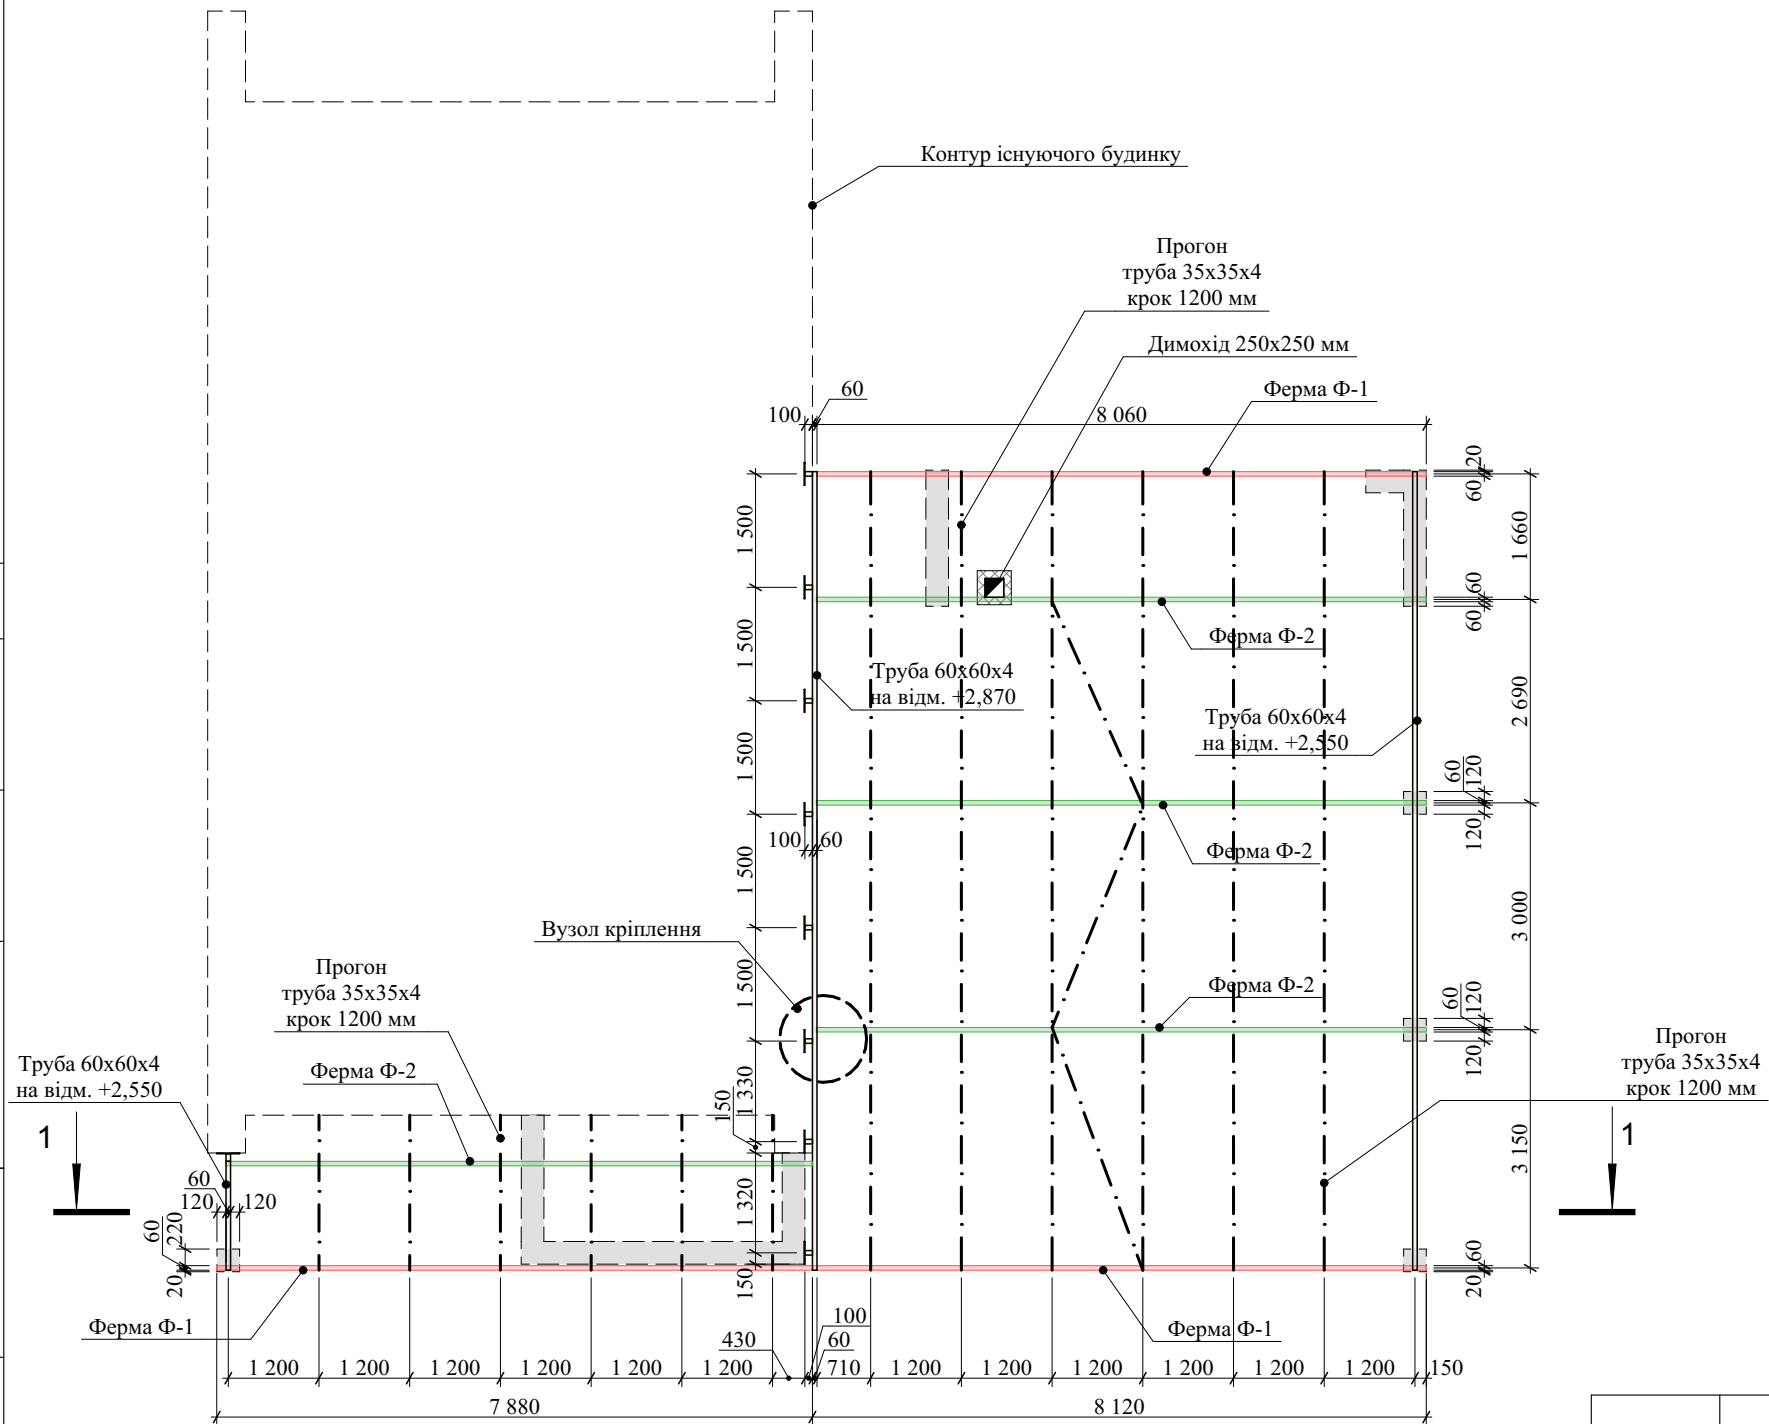


				АБ				
Зм. Арк.	№докум.	Підпис	Дата	Влаштування навісу по вул. Садова 88, діл. 6 в СТ"Радуга" на території Дарницького району м. Києва				
				Житловий будинок		Стадия	Лист	Листов
Розробив	Ляшук В.І.					ЕП	9	
				План ферм та прогонів покрівлі		ФОП Ляшук В.І. Кв. Сертифікат Серія АР №010154		

СОГЛАСОВАНО:				
Взамен инв. N		Подпись и дата		
Инв. N подл.				

Ферма Ф-1
М 1:50

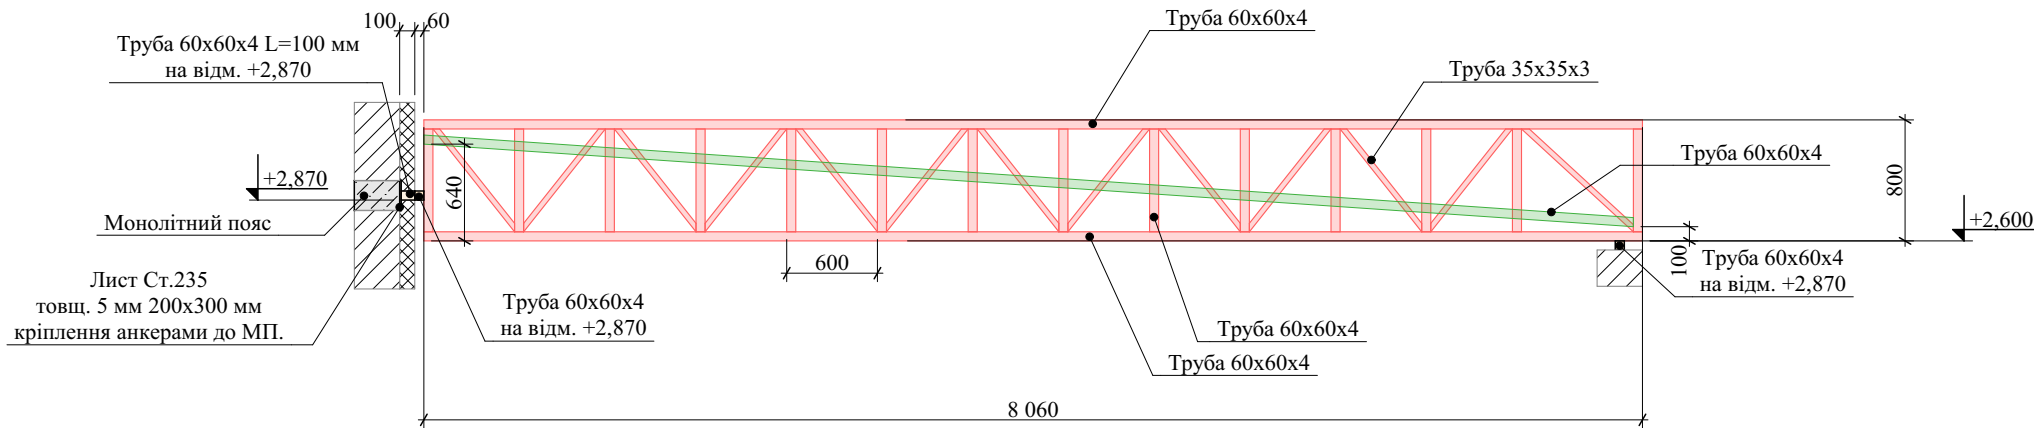

Ферма Ф-2
М 1:50

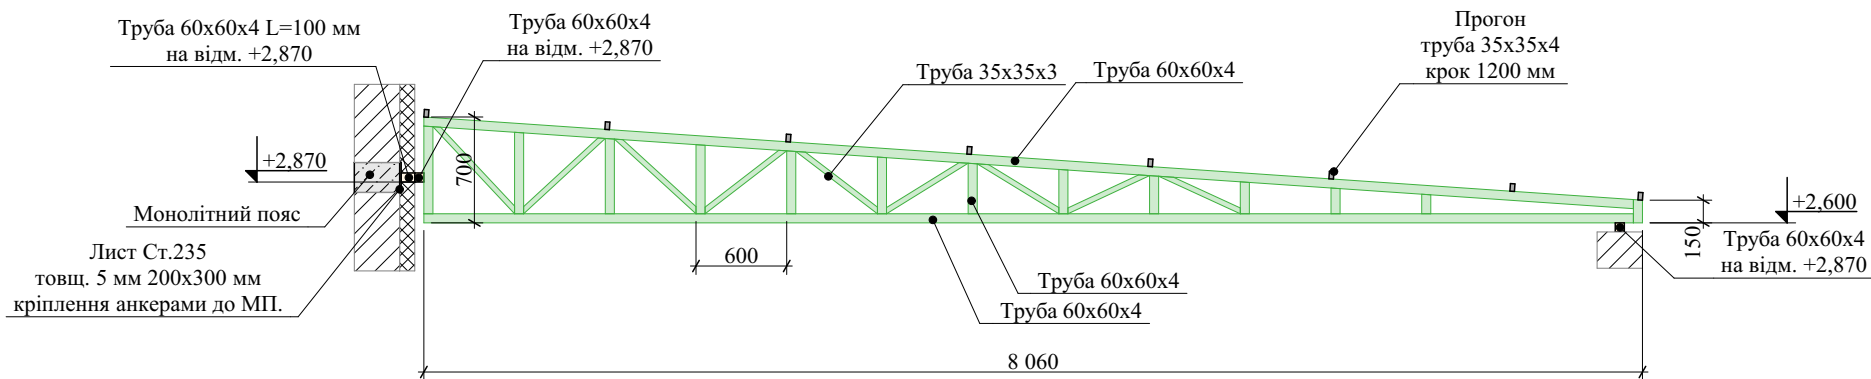

				АБ			
Зм.	Арк.	№докум.	Підпис	Дата	Влаштування навісу по вул. Садова 88, діл. 6 в СТ"Радуга" на території Дарницького району м. Києва		
Розробив	Ляшук В.І.				Житловий будинок	Стадия	Лист
						ЕП	9
					План ферм та прогонів покрівлі	ФОП Ляшук В.І.	
						Кв. Сертифікат Серія АР №010154	

СОГЛАСОВАНО:				Взамен инв. N	Подпись и дата	Инв. N подл.


Фасад 1
М 1:100



				АБ				
Зм. Арк.	№докум.	Підпис	Дата	Влаштування навісу по вул. Садова 88, діл. 6 в СТ"Радуга" на території Дарницького району м. Києва				
				Житловий будинок		Стадия	Лист	Листов
Розробив	Ляшук В.І.					ЕП	8	
				Фасад 1		ФОП Ляшук В.І.		
						Кв. Сертифікат Серія АР №010154		

СОГЛАСОВАНО:			
Инв. N подл.	Подпись и дата	Взамен инв. N	

Фасад 2
М 1:100

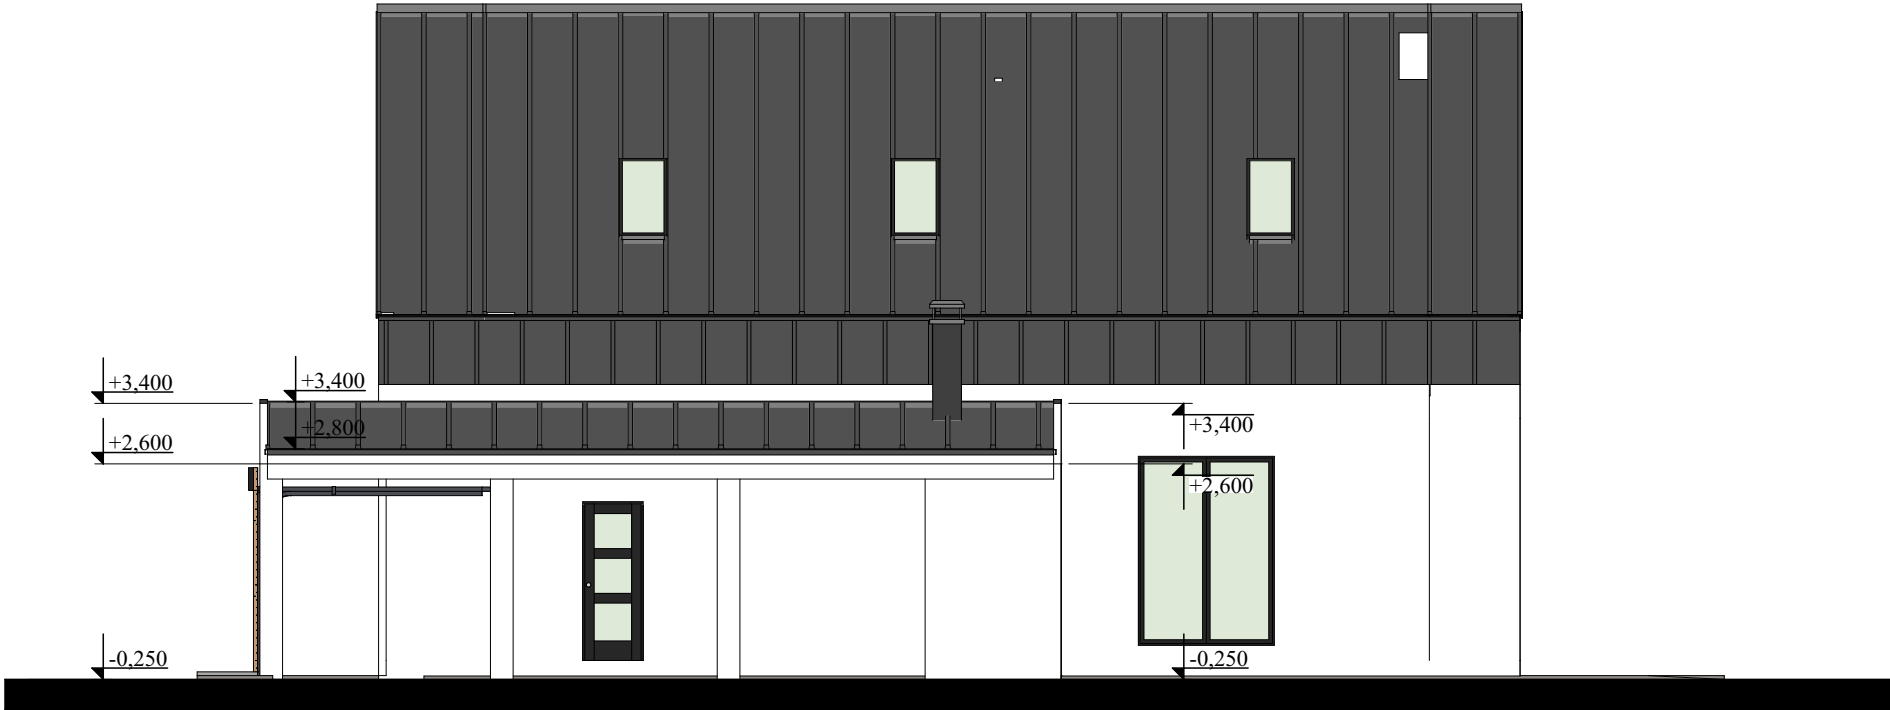

				АБ			
Зм.	Арк.	№докум.	Підпис	Дата	Влаштування навісу по вул. Садова 88, діл. 6 в СТ"Радуга" на території Дарницького району м. Києва		
					Житловий будинок	Стадия	Лист
Розробив	Ляшук В.І.					ЕП	8
					Фасад 2	ФОП Ляшук В.І. Кв. Сертифікат Серія АР №010154	

СОГЛАСОВАНО:

Инов. N подл.	Подпись и дата	Взамен инв. N

Фасад 3
М 1:100



				АБ			
Зм.	Арк.	№докум.	Підпис	Дата	Влаштування навісу по вул. Садова 88, діл. 6 в СТ"Радуга" на території Дарницького району м. Києва		
					Житловий будинок	Стадия	Лист
Розробив	Ляшук В.І.					ЕП	8
					Фасад 3	ФОП Ляшук В.І. Кв. Сертифікат Серія АР №010154	

СОГЛАСОВАНО:

Инов. N подл.	Подпись и дата	Взамен инв. N	

Фасад 4
М 1:100



				АБ				
Зм. Арк.	№докум.	Підпис	Дата	Влаштування навісу по вул. Садова 88, діл. 6 в СТ"Радуга" на території Дарницького району м. Києва				
				Житловий будинок		Стадия	Лист	Листов
Розробив	Ляшук В.І.					ЕП	8	
				Фасад 1		ФОП Ляшук В.І.		
						Кв. Сертифікат Серія АР №010154		