План покрівлі.

(Системи організованого водовідведення умовно не показано.)

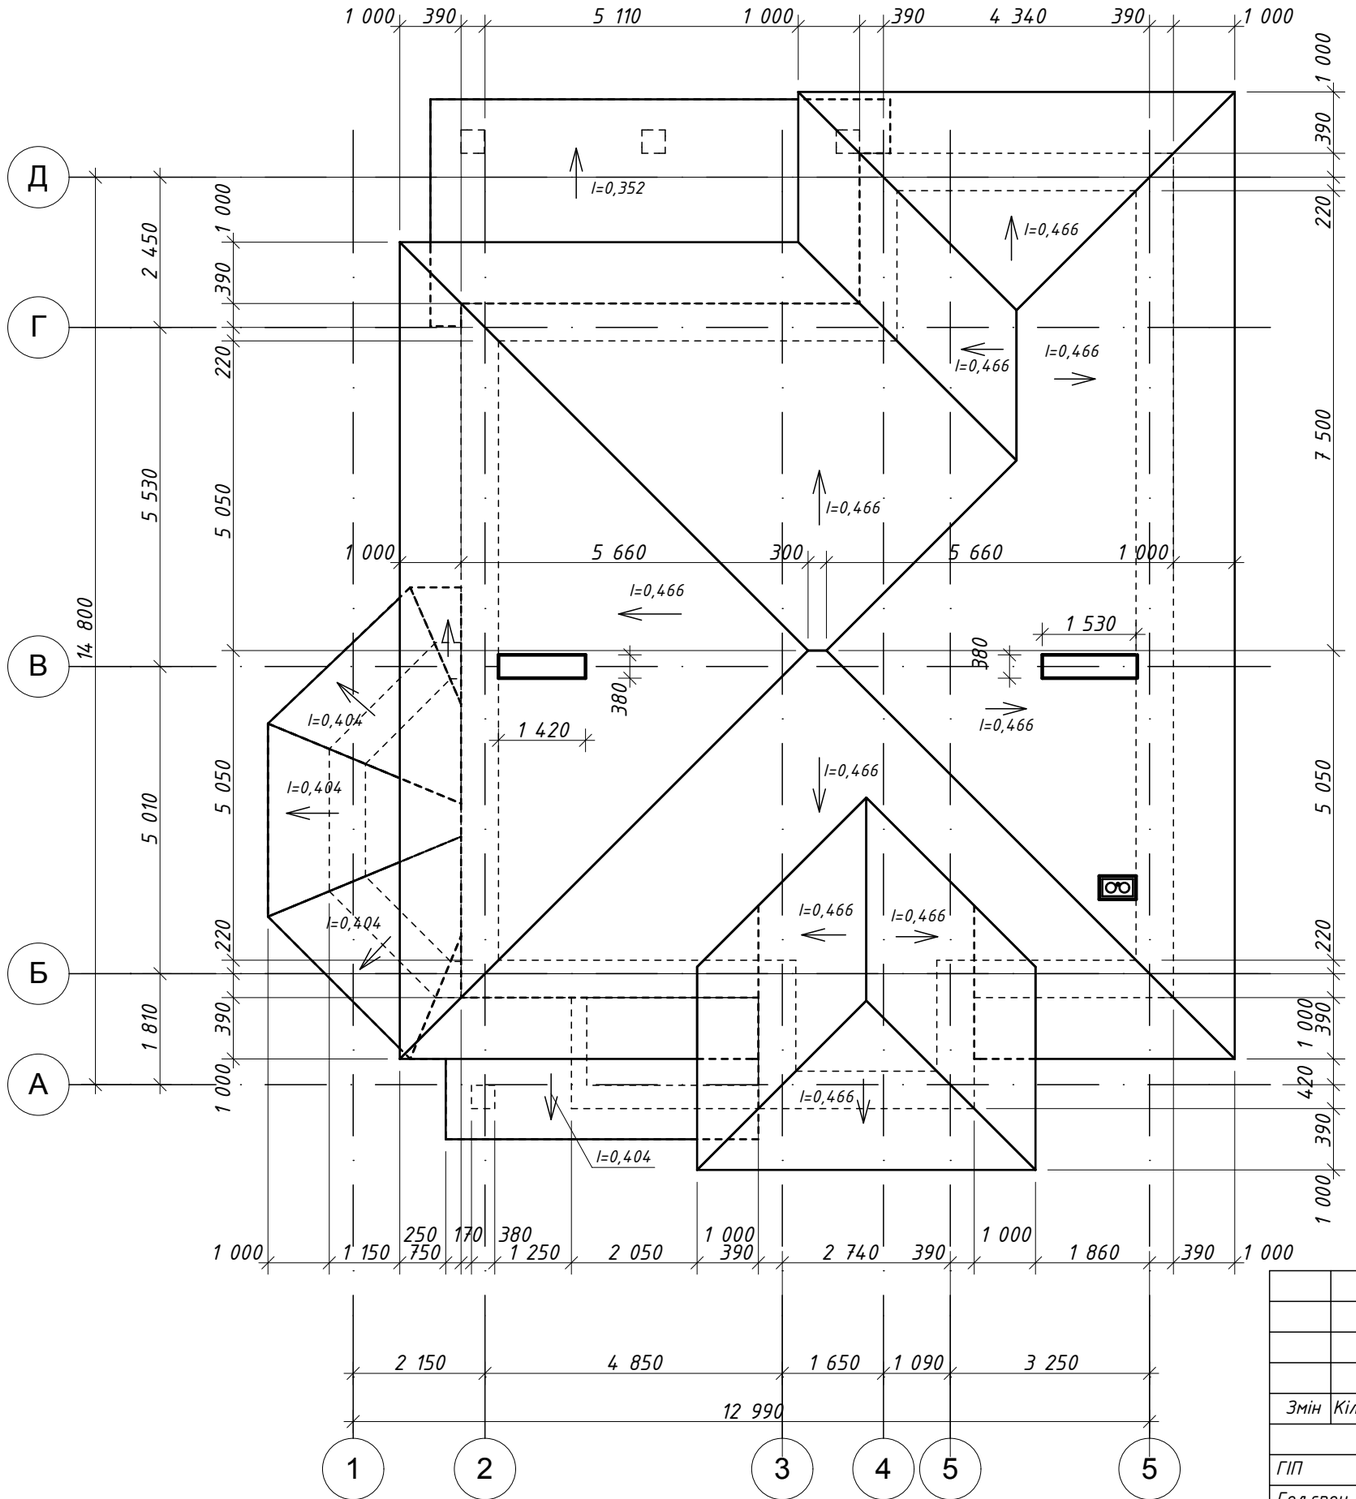

Змін	Кільк	Арк.	№Док.	Підпис	Дата	Київської області
ГІП					06.13	Стадія: П; Аркуш; Аркушів
Гол.спец.					06.13	
Розробив					06.13	
Н. Контроль					06.13	

Замість інв. N

Підпис і дата

Інв. N оригіналу