



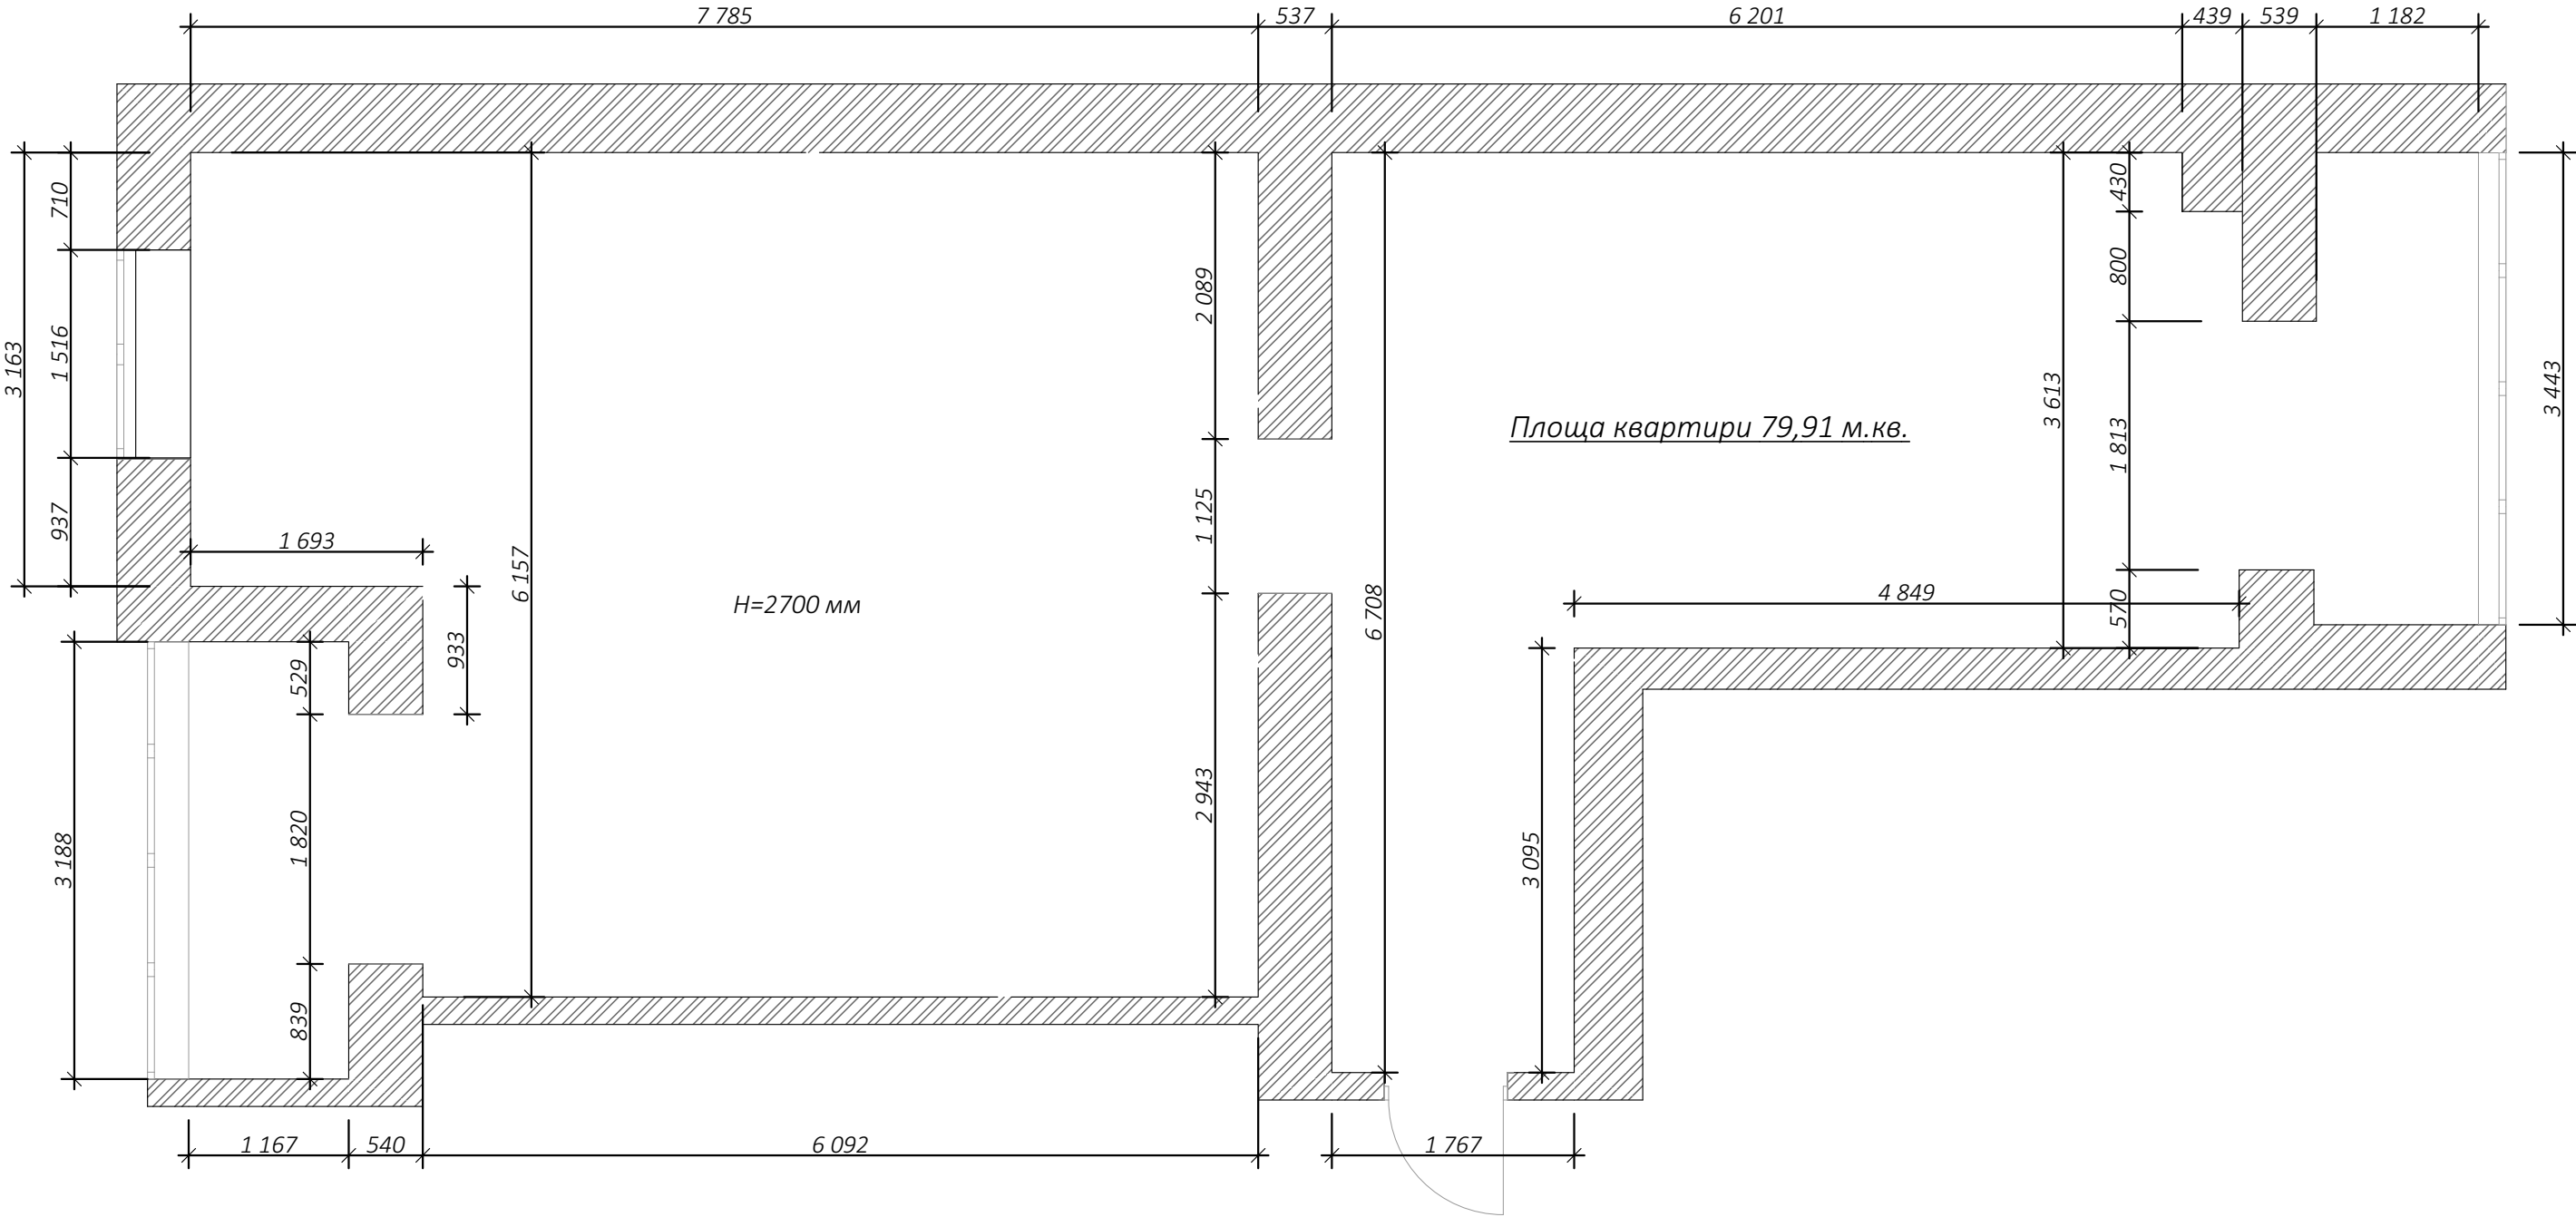

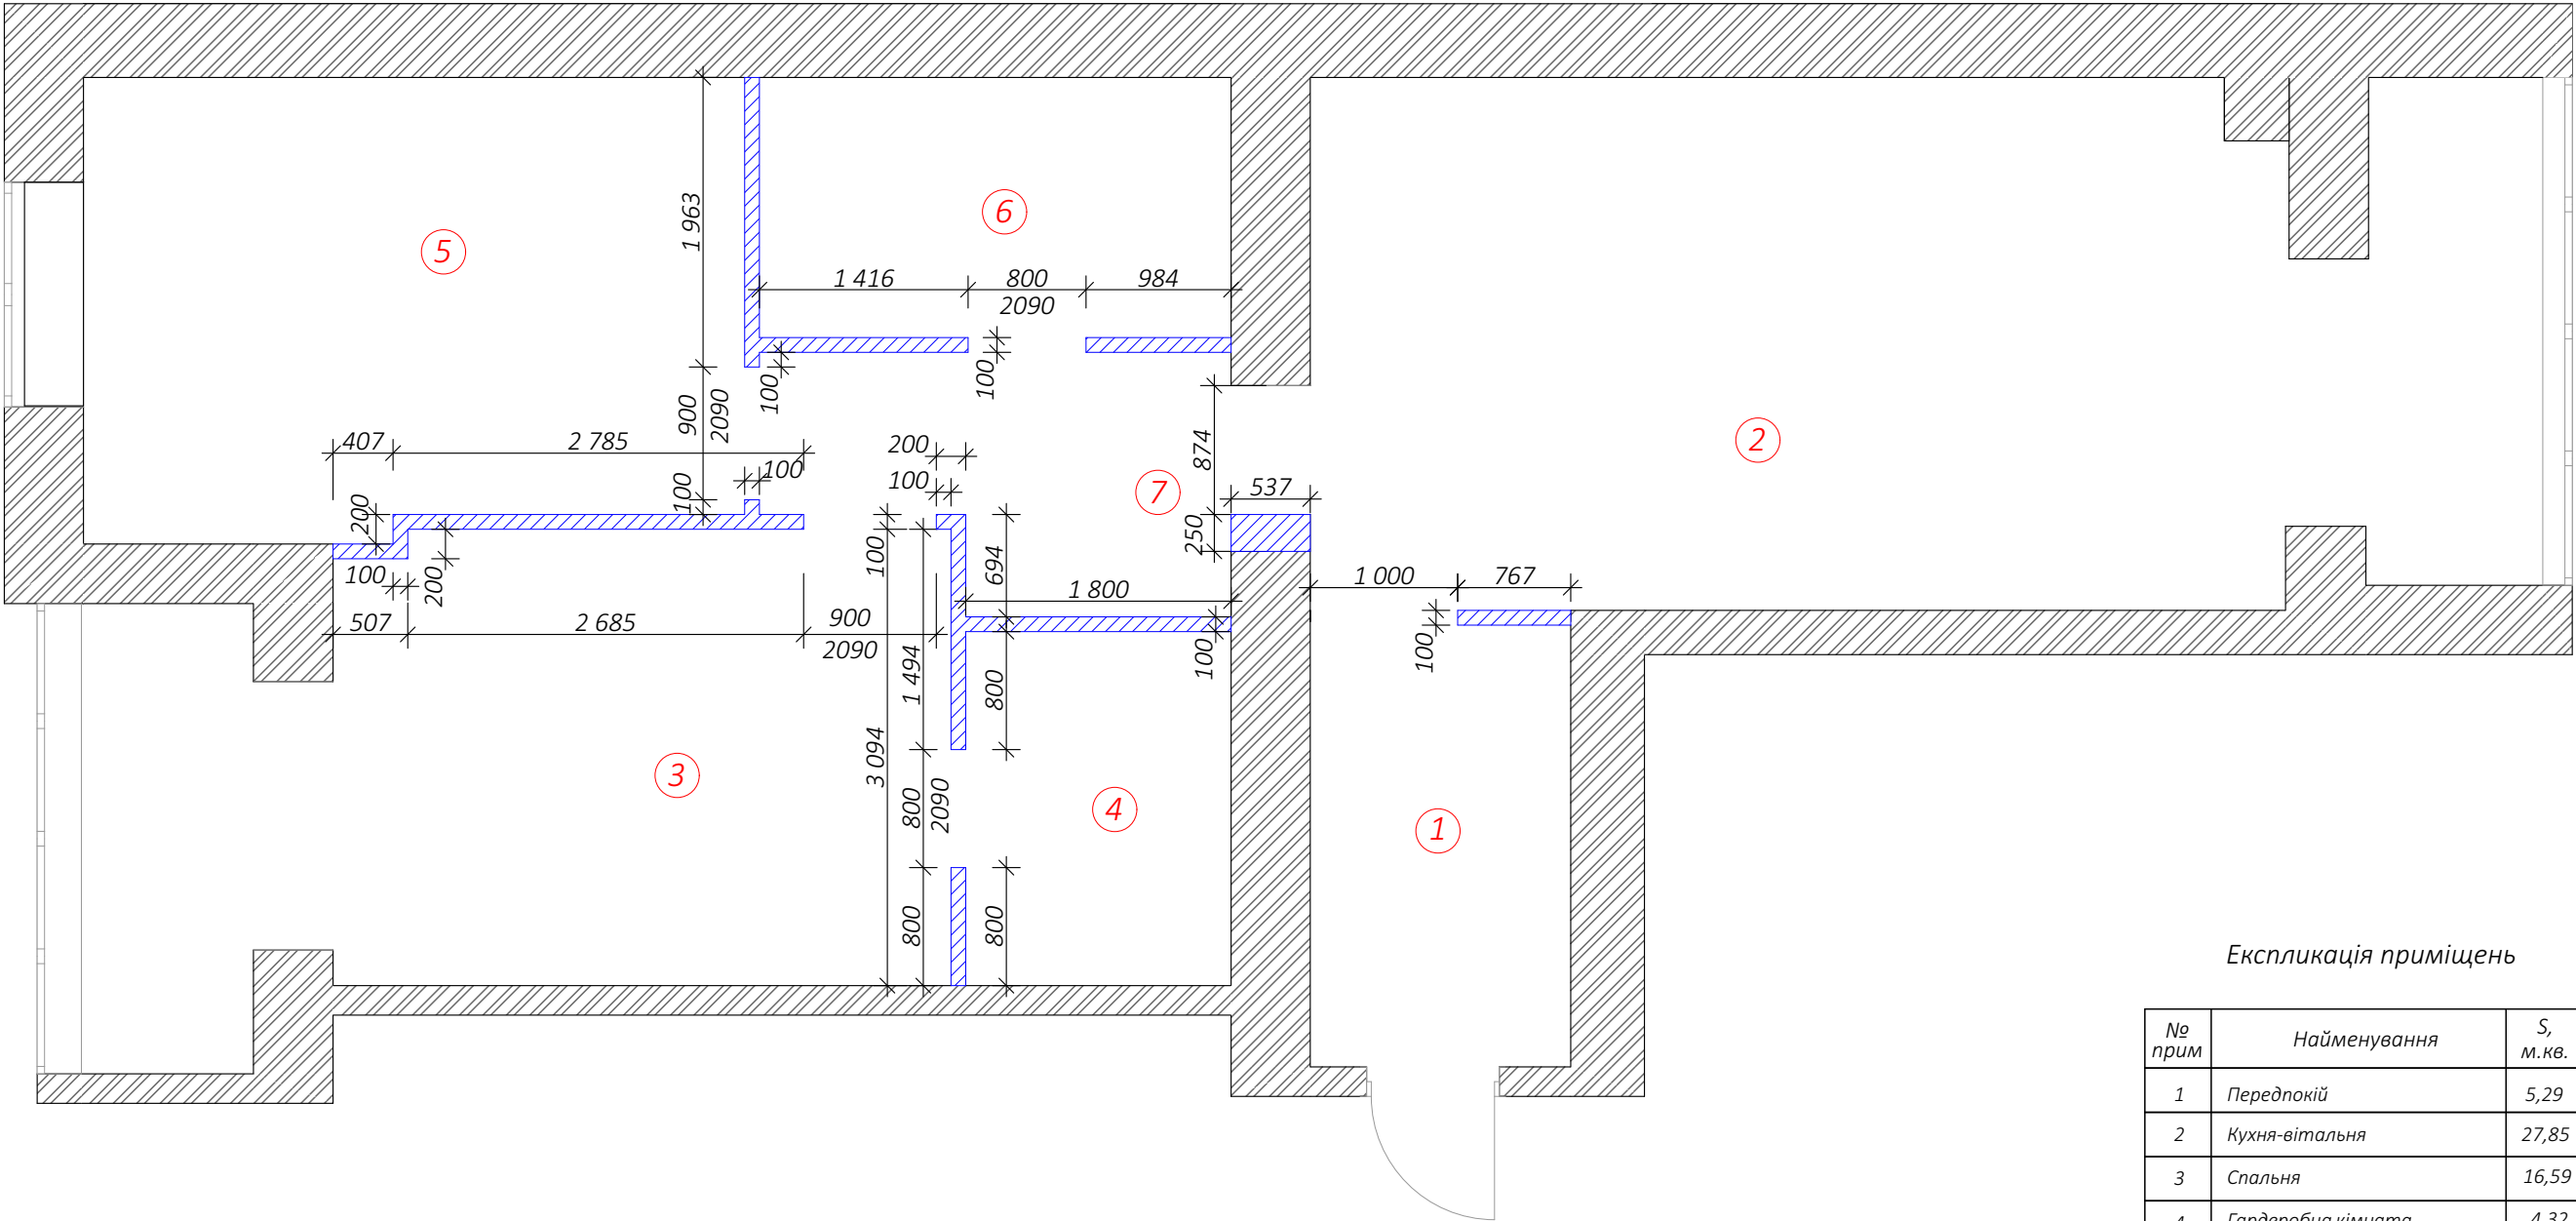


Експликація приміщень

№ прим	Найменування	S, м.кв.
1	Передпокій	5,29
2	Кухня-вітальня	27,85
3	Спальня	16,59
4	Гардеробна кімната	4,32
5	Дитяча кімната	13,71
6	Ванна кімната	5,64
7	Коридор	4,77
Загальна площа:		78,17


Умовні позначки:

 нові конструкції

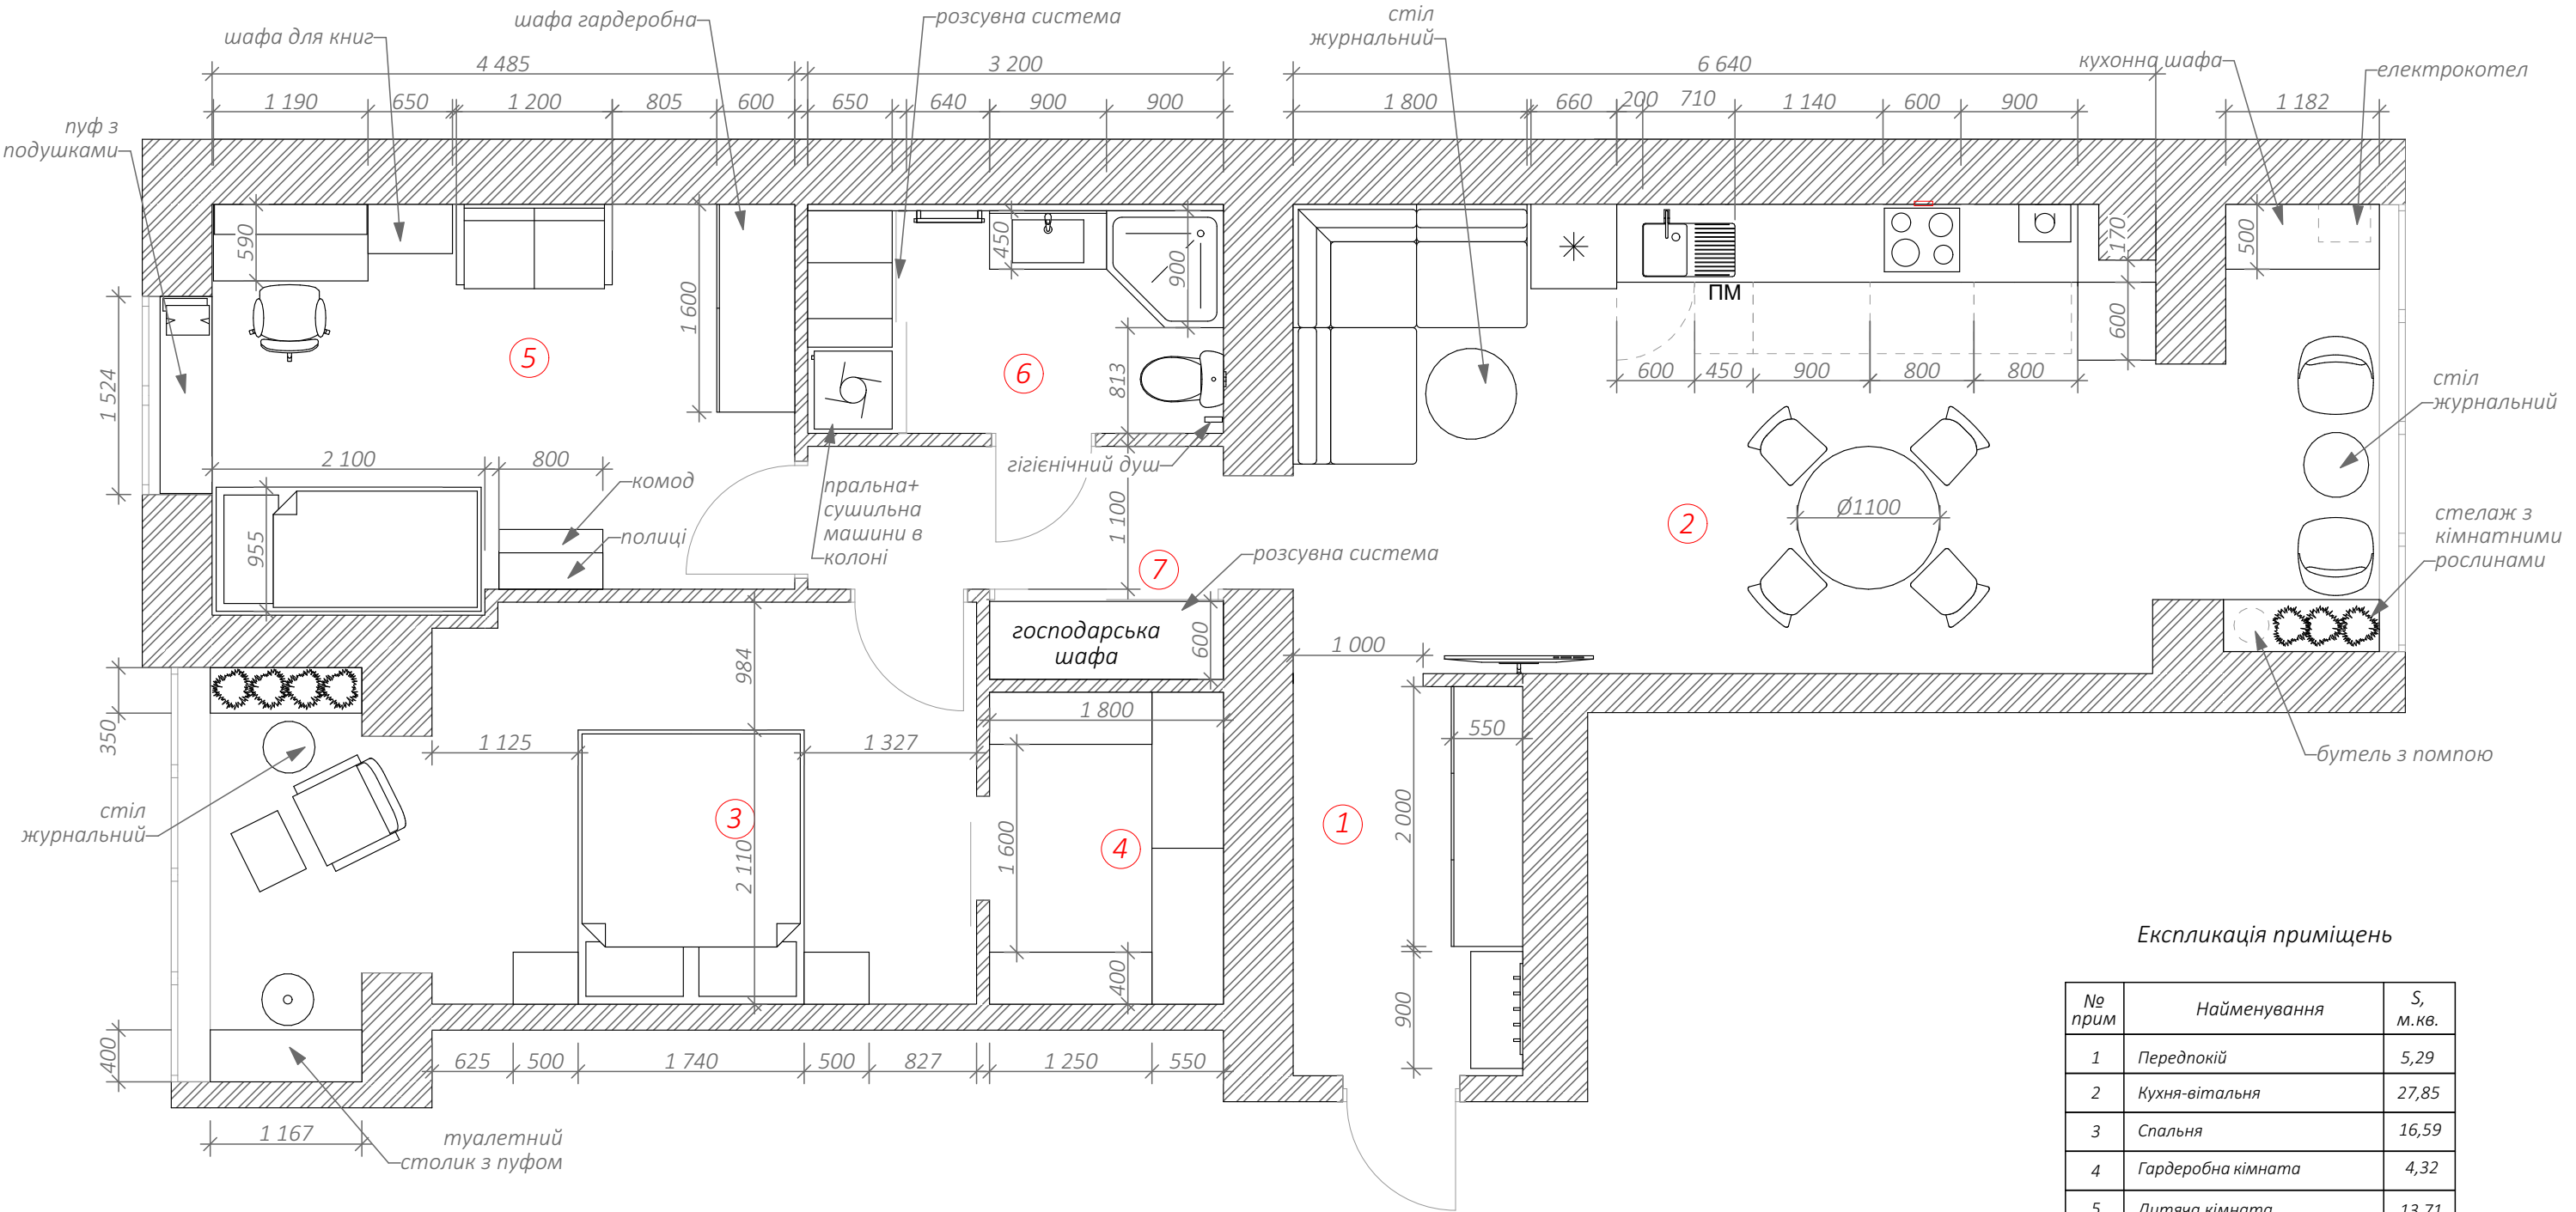

Експликація приміщень

№ прим	Найменування	S, м.кв.
1	Передпокій	5,29
2	Кухня-вітальня	27,85
3	Спальня	16,59
4	Гардеробна кімната	4,32
5	Дитяча кімната	13,71
6	Ванна кімната	5,64
7	Коридор	4,77
Загальна площа:		78,17

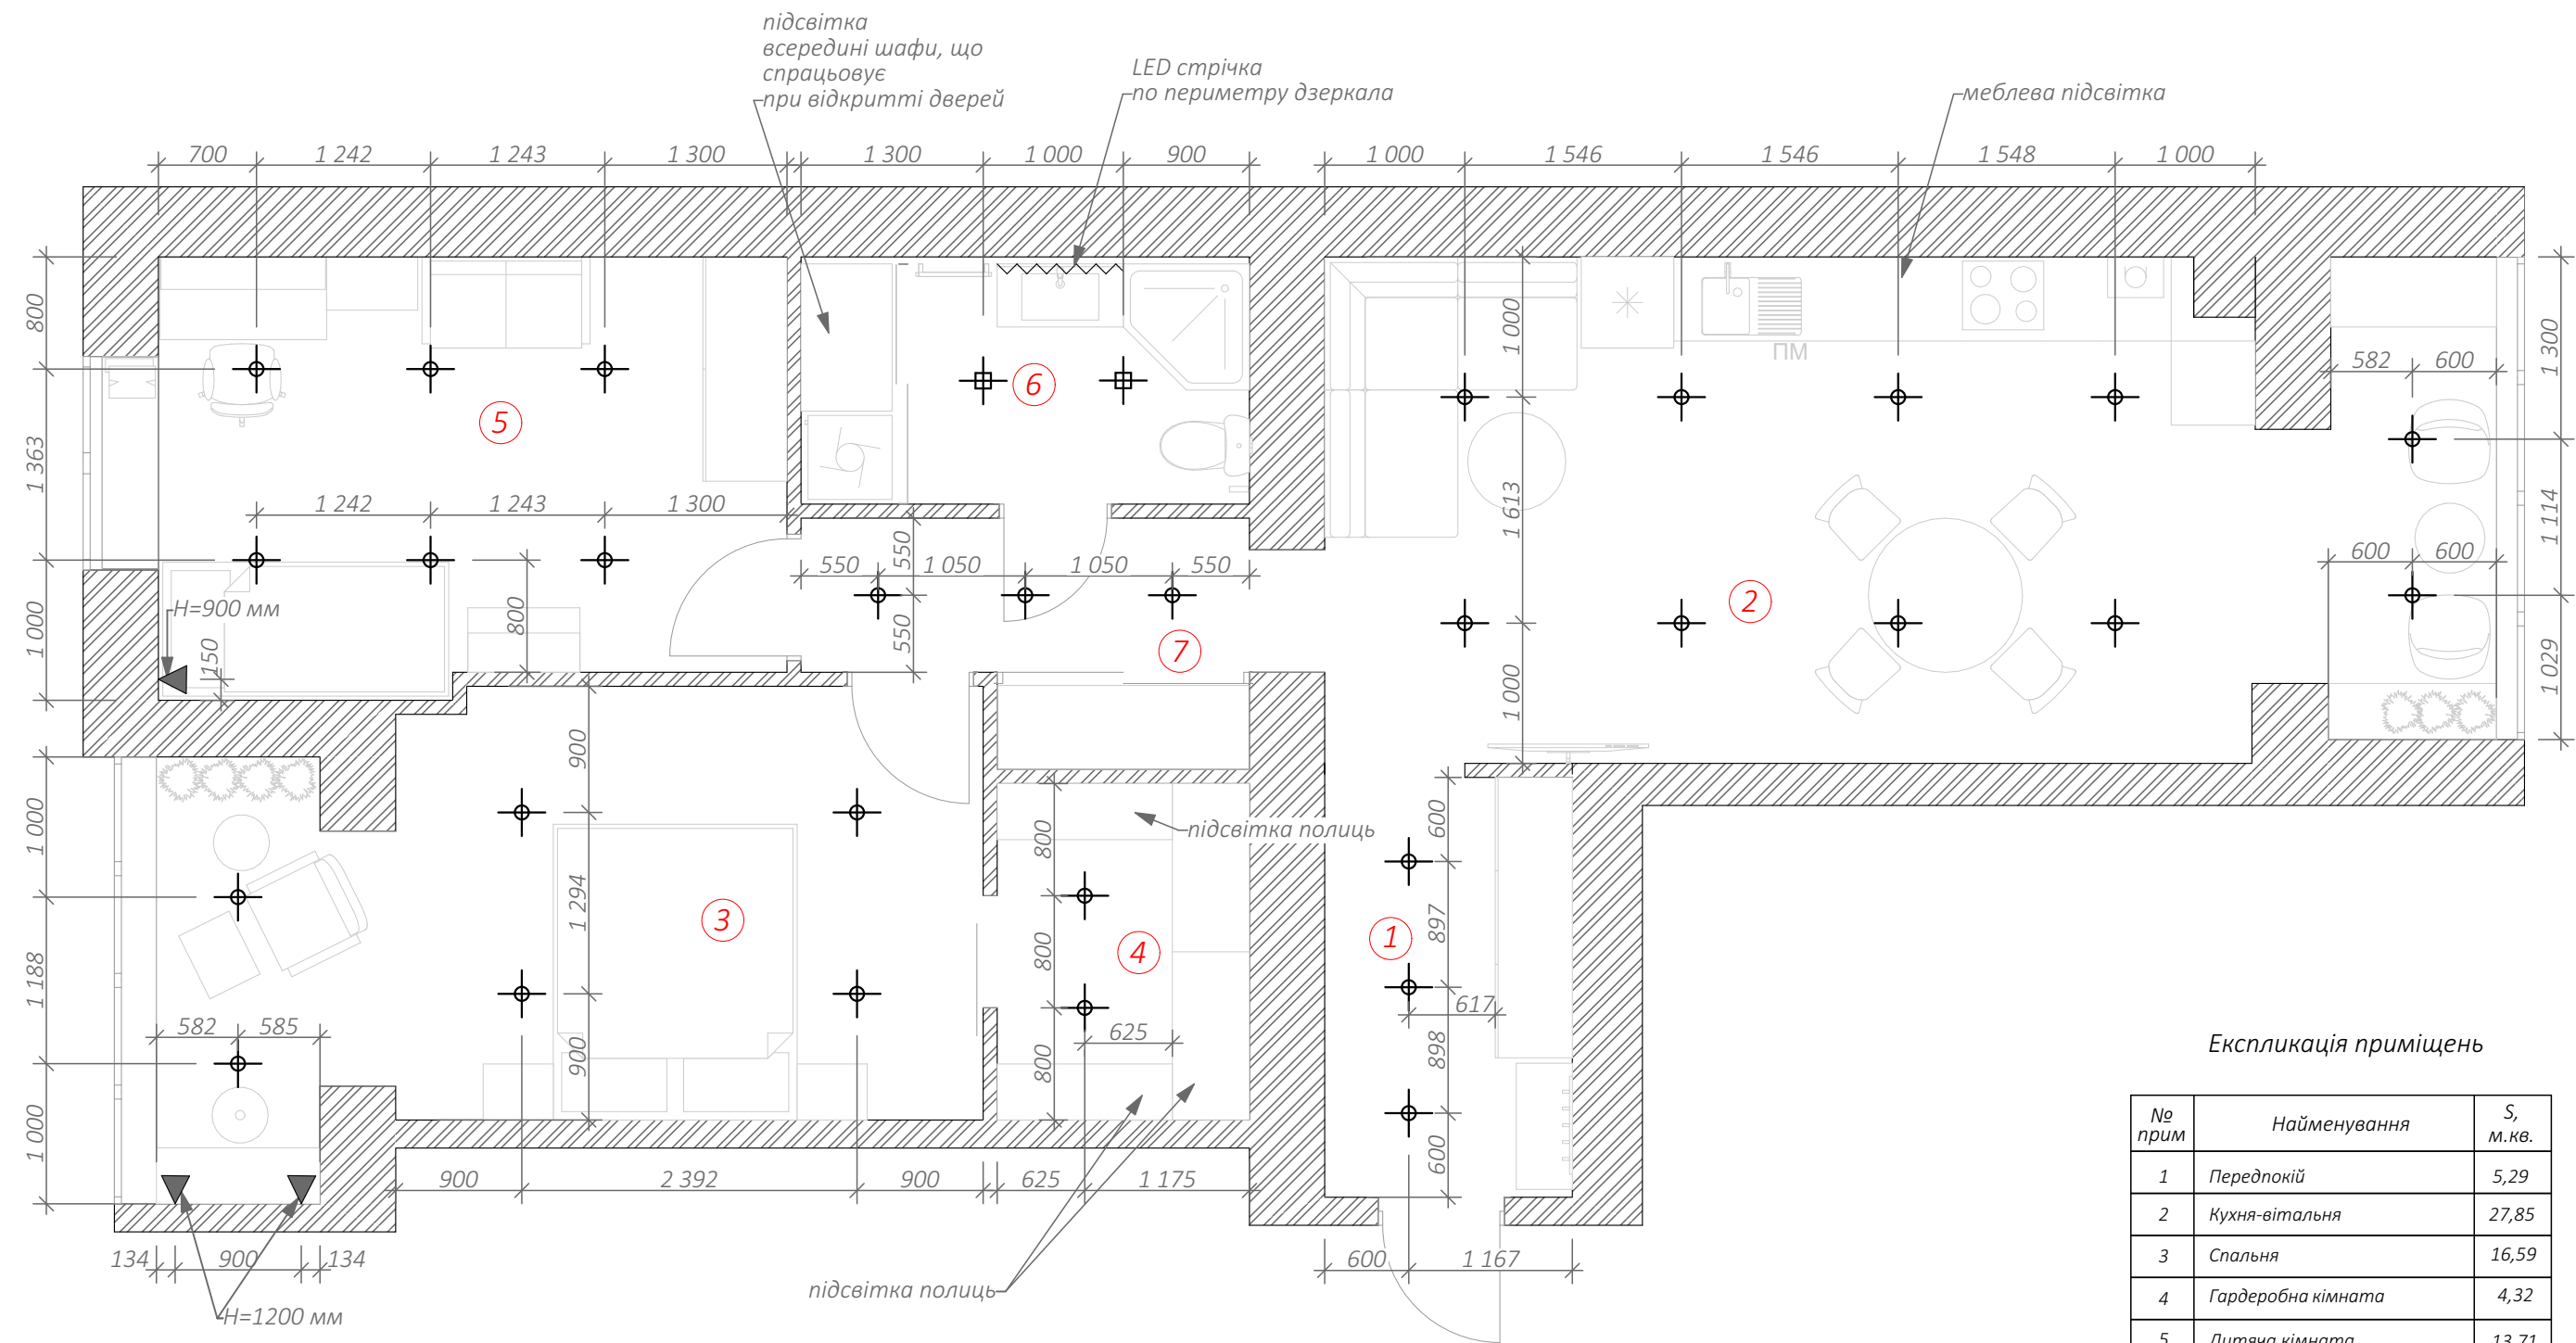


Експликація приміщень

№ прим	Найменування	S, м.кв.
1	Передпокій	5,29
2	Кухня-вітальня	27,85
3	Спальня	16,59
4	Гардеробна кімната	4,32
5	Дитяча кімната	13,71
6	Ванна кімната	5,64
7	Коридор	4,77
Загальна площа:		78,17

- Умовні позначки:
- 1 модульний вологозахищений стельовий вбудований світильник
 - 1 модульний стельовий вбудований світильник
 - LED стрічка
 - бра

Примітки:
1. Всі прив'язки показані до центру прибору.
2. Дана схема потребує допрацювання та консультації спеціаліста по електричній частині.

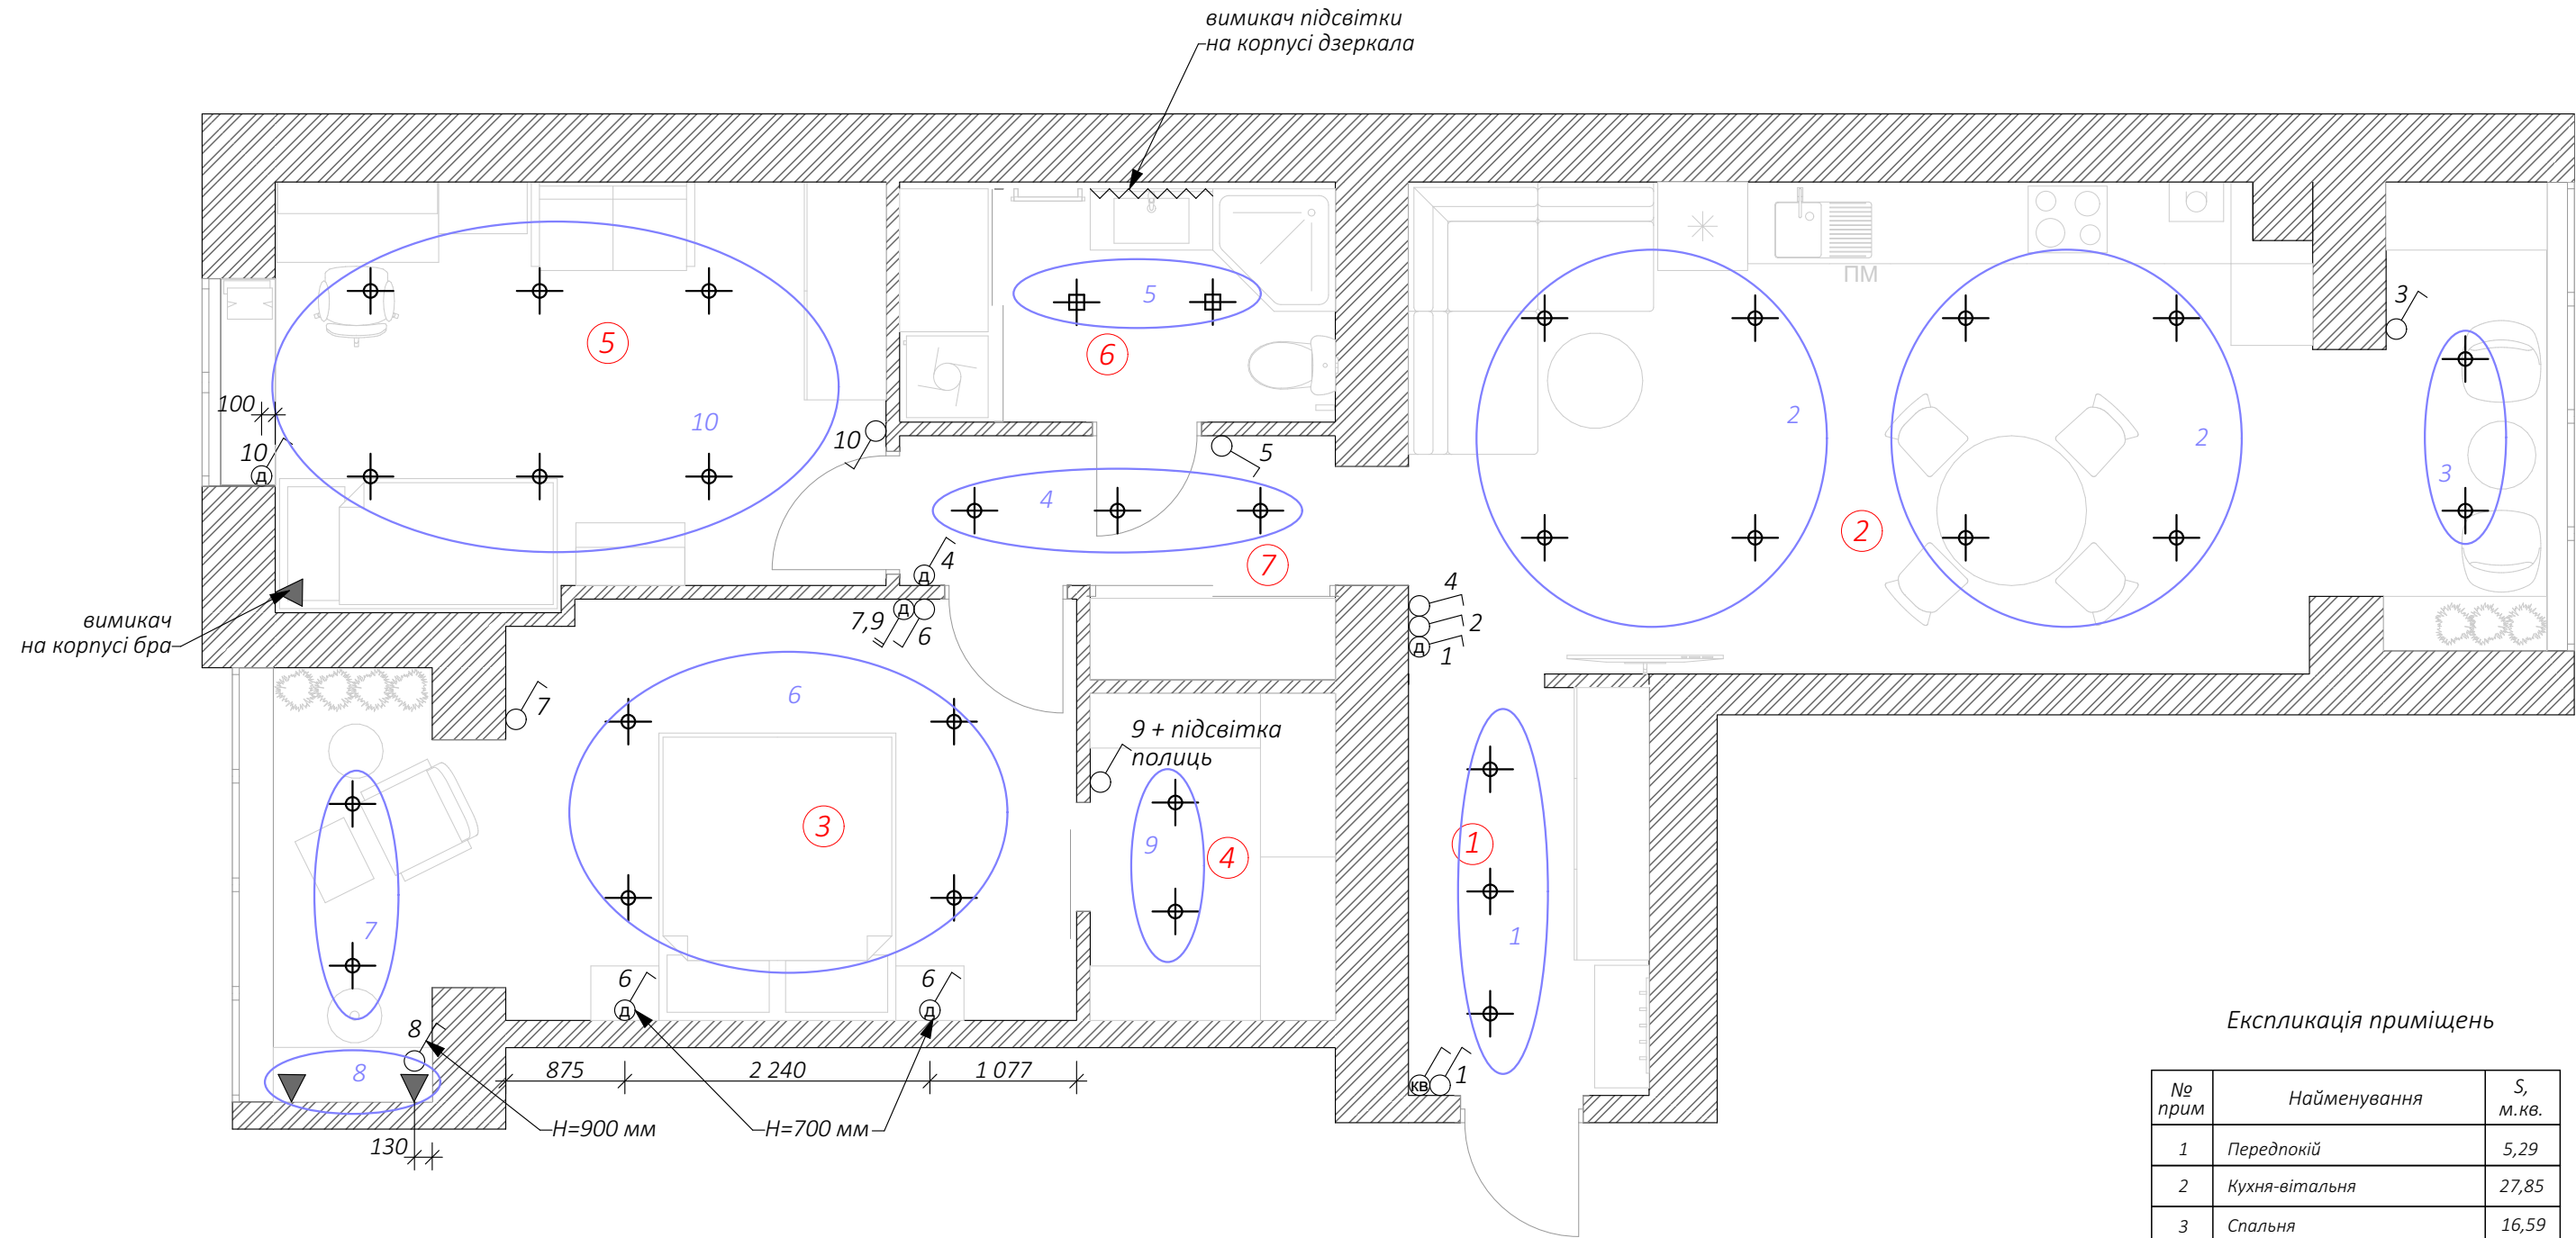

Експликація приміщень

№ прим	Найменування	S, м.кв.
1	Передпокій	5,29
2	Кухня-вітальня	27,85
3	Спальня	16,59
4	Гардеробна кімната	4,32
5	Дитяча кімната	13,71
6	Ванна кімната	5,64
7	Коридор	4,77
Загальна площа:		78,17


- Умовні позначки:
- 1 модульний вологозахисний стельовий вбудований світильник
 - 1 модульний стельовий вбудований світильник
 - LED стрічка
 - бра
- 1,2,3... група освітлювальних приладів
- 1,2,3... вимикач групи
- вимикач одноклавішний
- вимикач двохклавішний
- вимикач дублюючий
- вимикач всієї квартири

Примітки:

1. Висота розміщення вимикачів, за виключенням вказаних на плані, +900 мм від чистої підлоги, відстань від проемів дверей 150 мм.

2. Дана схема потребує допрацювання та консультації спеціаліста по електричній частині.

ПЛАН РОЗМІЩЕННЯ РОЗЕТОК М 1:50

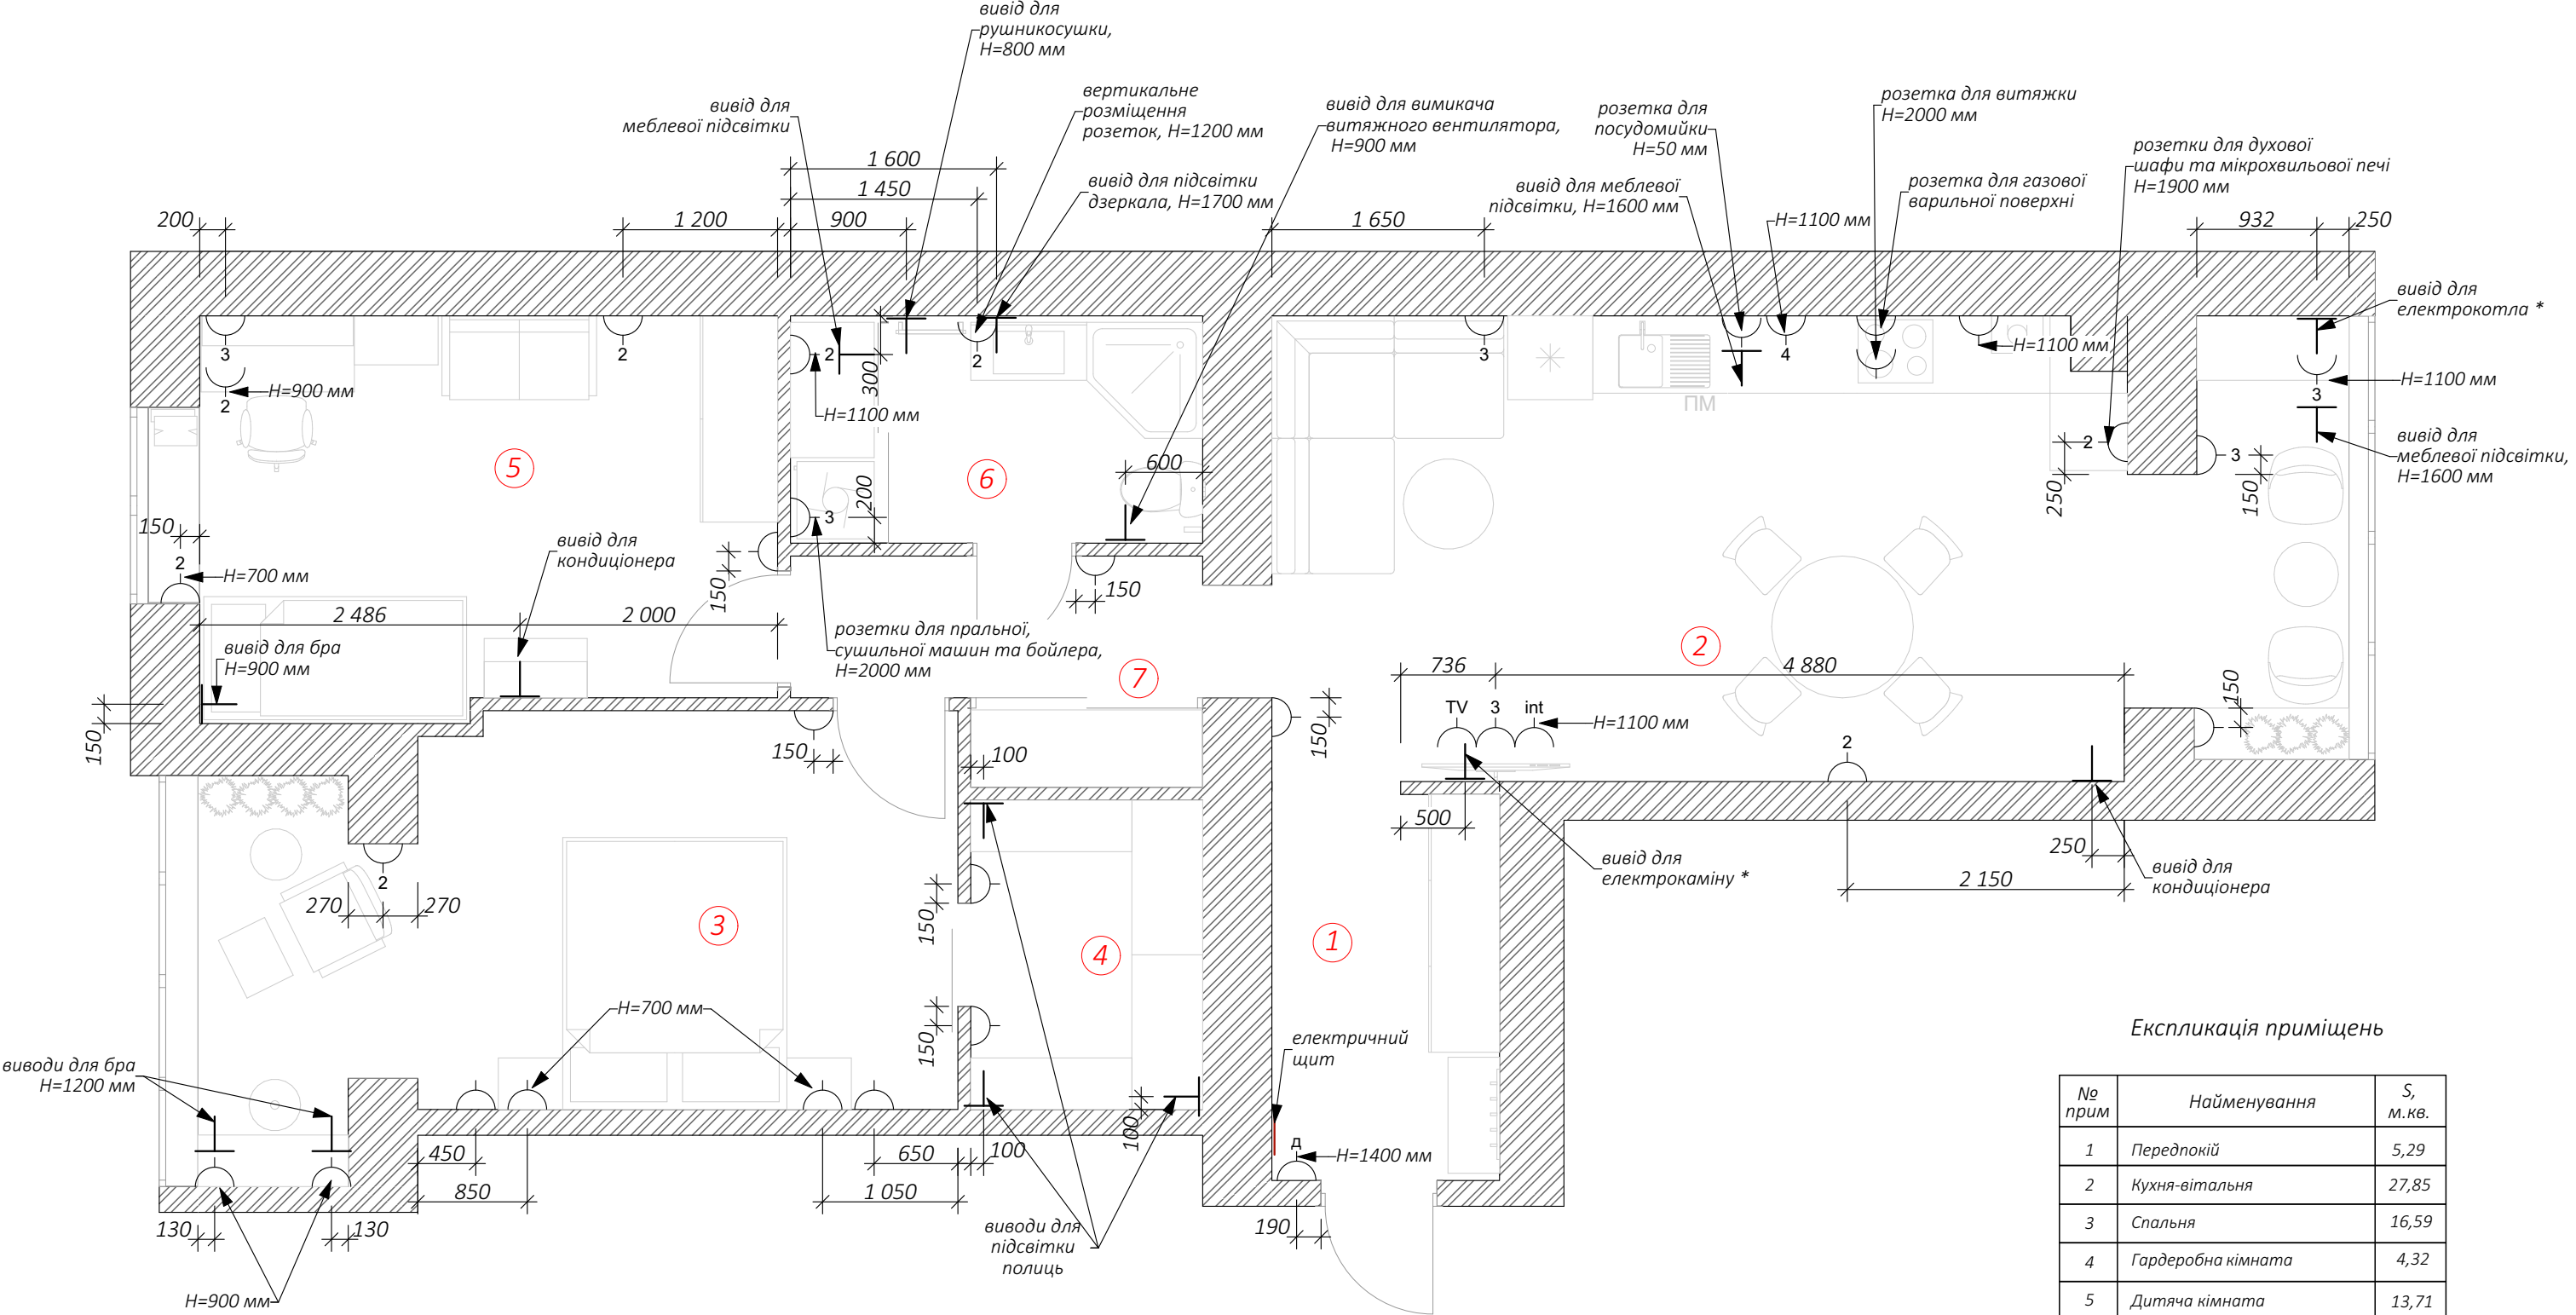

Експликація приміщень

№ прим	Найменування	S, м.кв.
1	Передпокій	5,29
2	Кухня-вітальня	27,85
3	Спальня	16,59
4	Гардеробна кімната	4,32
5	Дитяча кімната	13,71
6	Ванна кімната	5,64
7	Коридор	4,77
Загальна площа:		78,17

Умовні позначки:

- одинарна розетка
- 2,3,4 розетка
- домофон
- інтернет розетка
- телевізійна розетка
- виведення дроту

Примітки:

- Всі розетки, крім вказаних, розмістити на рівні +300мм від чистової підлоги.
- Всі прив'язки показані до осі групи.
- Розетки для побутових пристроїв кухні та ванної кімнати обов'язково повинні бути із заземленням.
- * Узгодити зі спеціалістами кількість та прив'язку виводів для кондиціонерів, рушникосушки, електрокотла, електрокаміна.
- Дана схема потребує допрацювання та консультації спеціаліста по електричній частині.