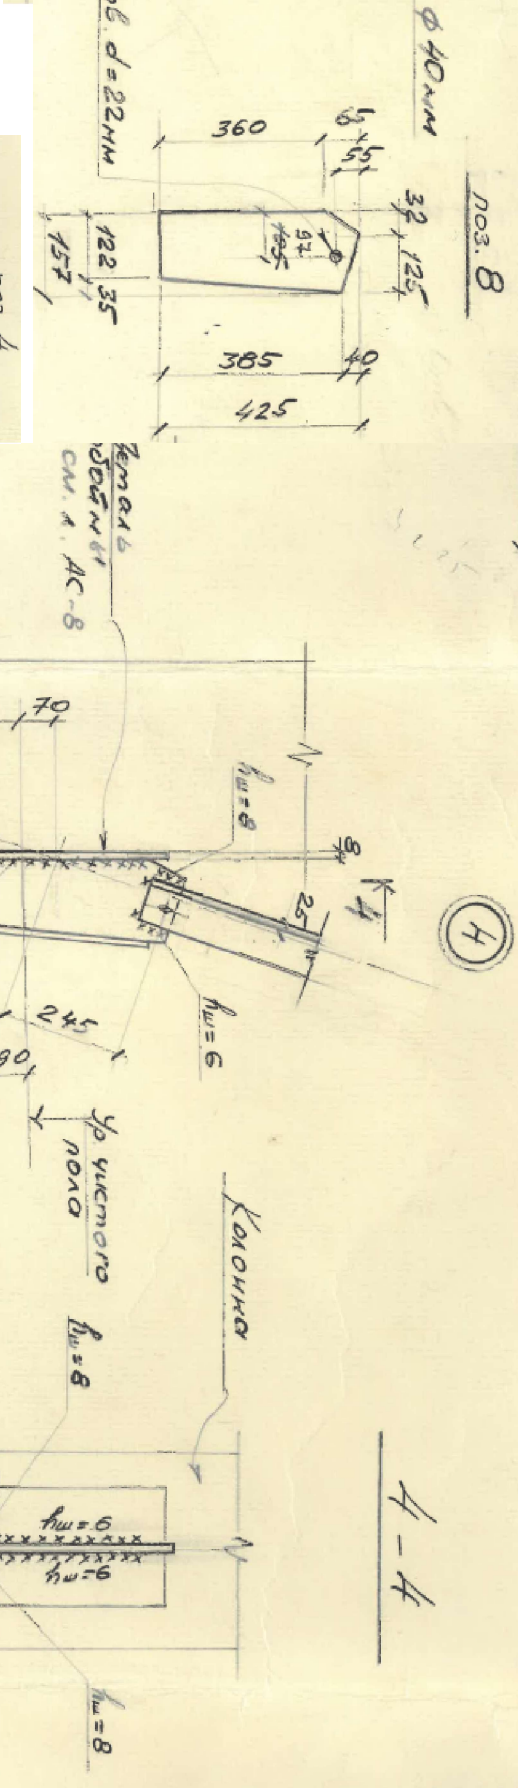
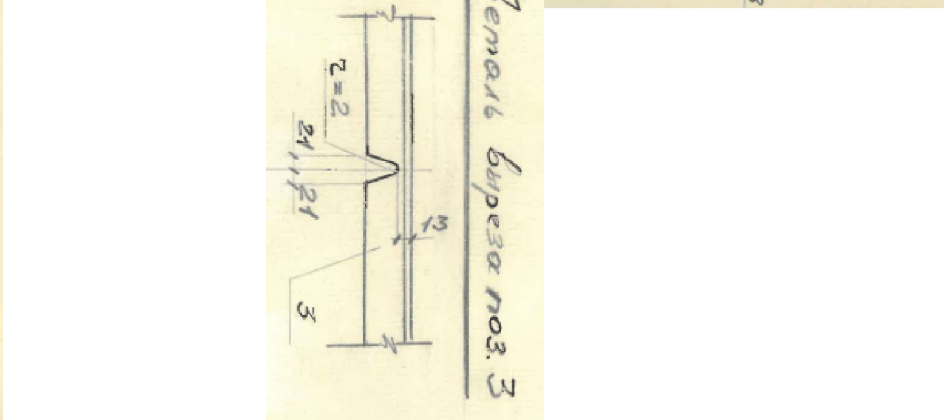
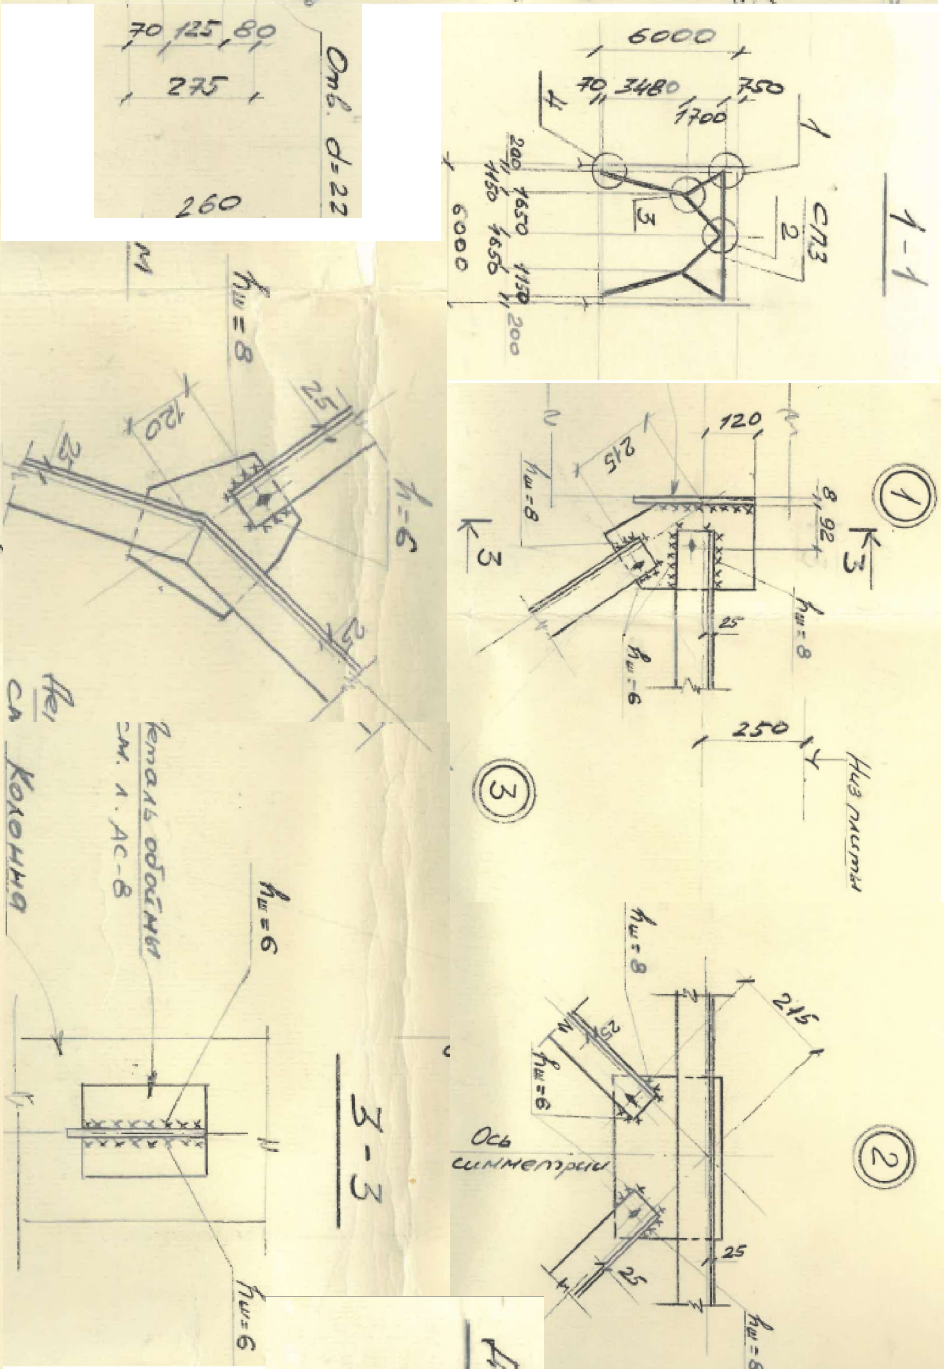
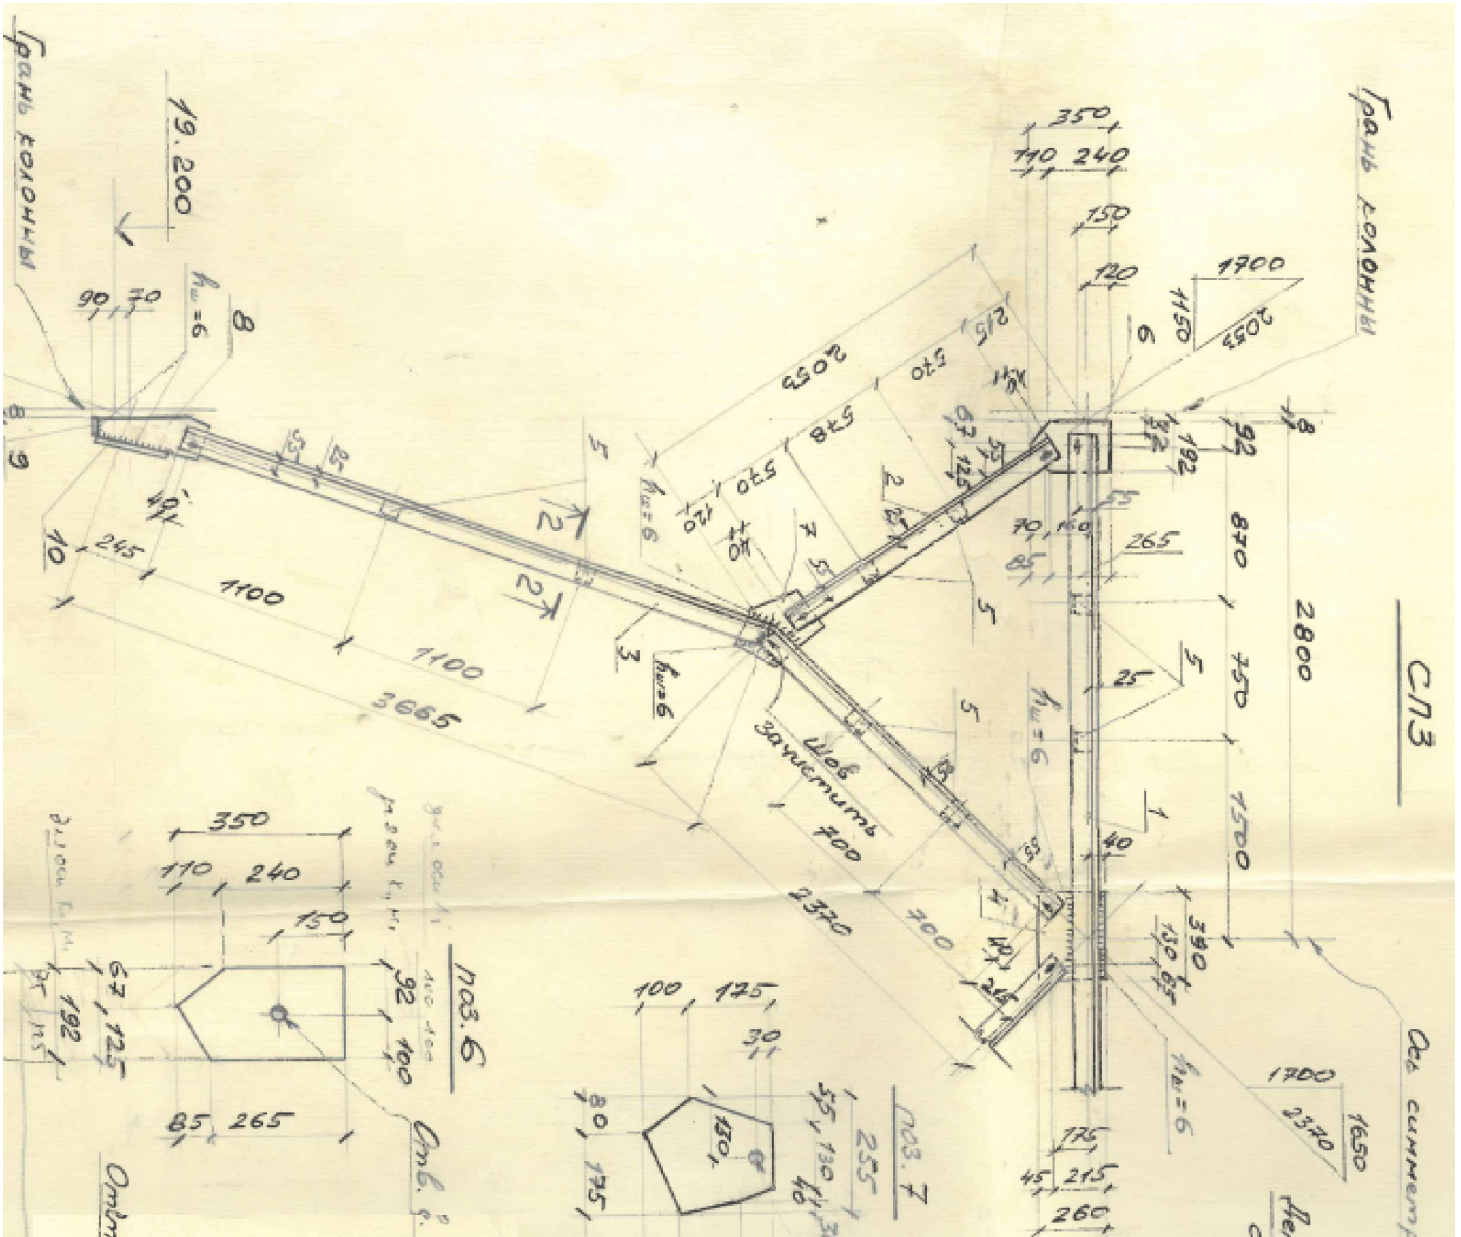


Примечания.

1. Данный лист рассматривать совместно с чертежом № 4-1036-КР, лист 1.
2. Строительно-монтажные работы выполнять с соблюдением требований ДБН В.2.6-163:2010 под наблюдением опытного технического персонала, выполняющая требования техники безопасности в строительстве.
3. Крепление металлоконструкций связи осуществляется на болтах М 16 нормальной точности по ГОСТ 7798-70* и сварке электродами типа Э-42 по ГОСТ 9467-75*.
4. Все неоговоренные сварные швы приняты высотой h=6 мм.
5. Все стальные конструкции очистить, отрунтовать ГФ-21 и покрыть краской ПФ 115 за 2 раза, цвет RAL 9003.
6. Размеры уточнить по месту при монтаже.

Поз.	Обозначение	Наименование	Кол. шт.	Вс. в кг
1	ГОСТ 8503-86	Л 90x8, c=5480	2	59,7
2	"	Л 90x8, c=1798	4	19,6
3	"	Л 90x8, c=5667	4	61,8
4	ГОСТ 103-76	- 8x260x390	1	6,3
5	"	- 8x70x80	16	0,35
6	"	- 8 см чертмех	2	4,4
7	"	- 8 " "	2	4,4
8	"	- 8 " "	2	4,4
9	"	- 8x122x140	2	1,1
10	"	- 8x122x300	2	2,6
Вс. на монтажном метале			5,0	495,7

Кл.	Арх.	Ин. док.	Плн.	Допол.	Техническое задание на производство работ	Смодля	Арх.ш	Арх.ш
Перевод	Копировка				Техническое задание на производство работ	Р	7	
ДТ	Перепечатка				Задание на производство работ			
Замерщик	Черкас							