

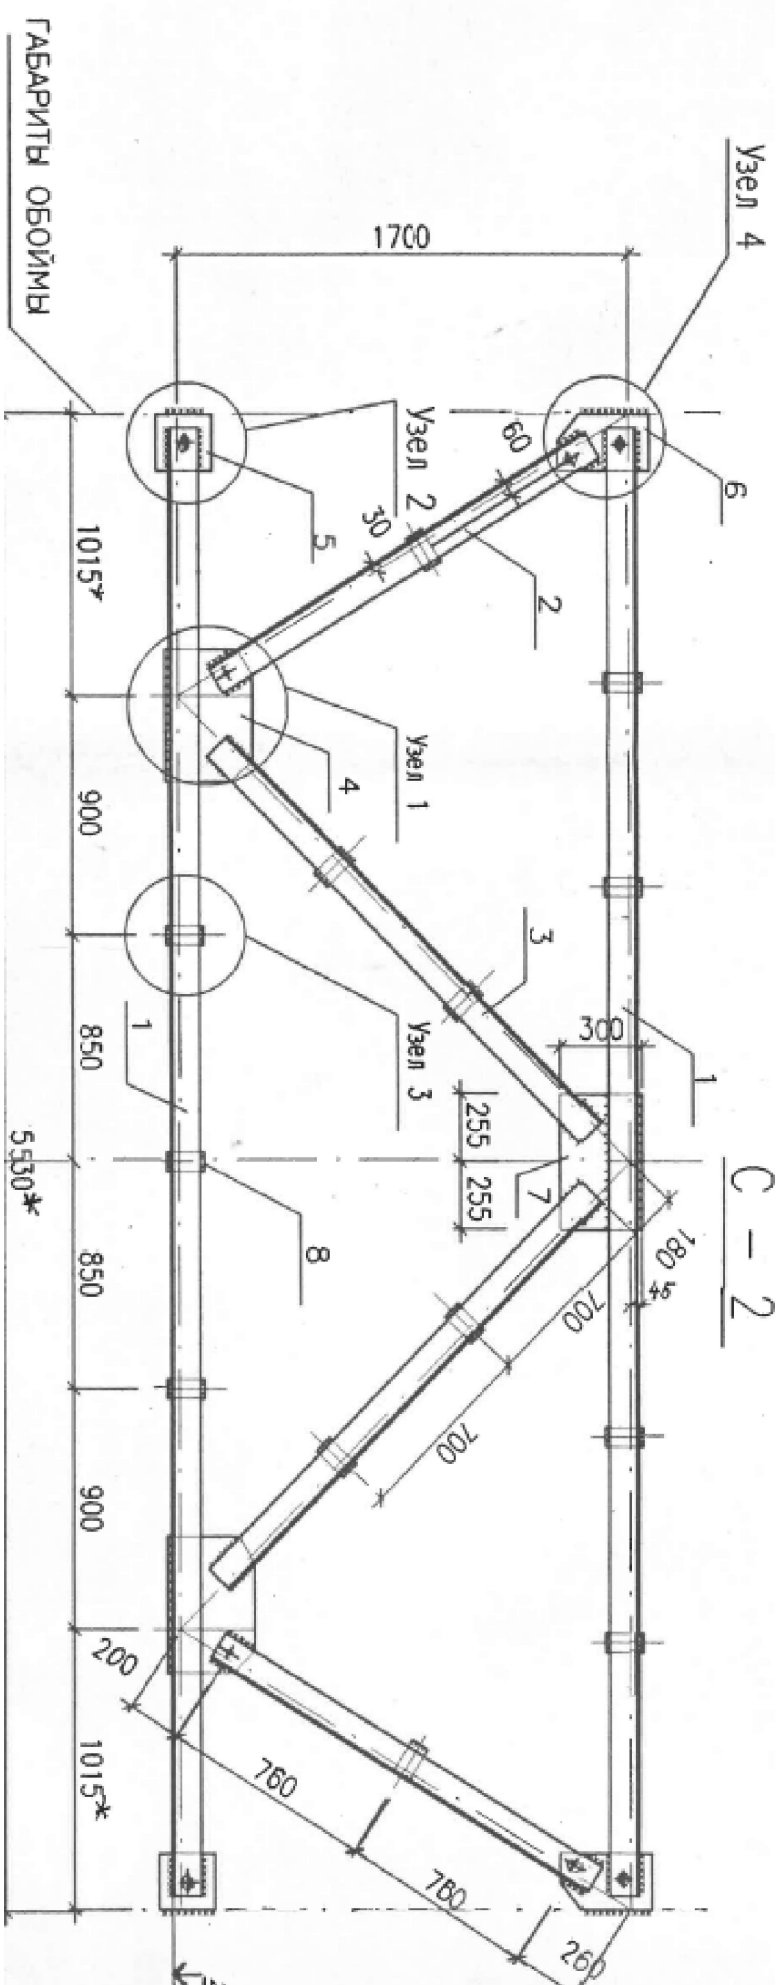
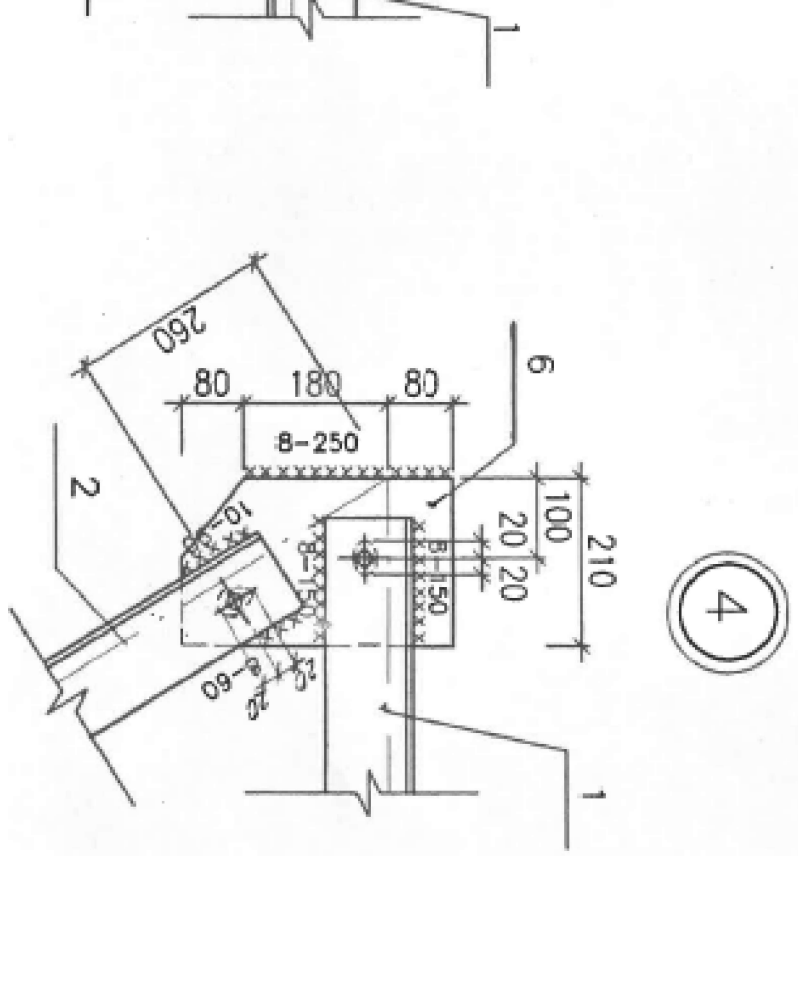


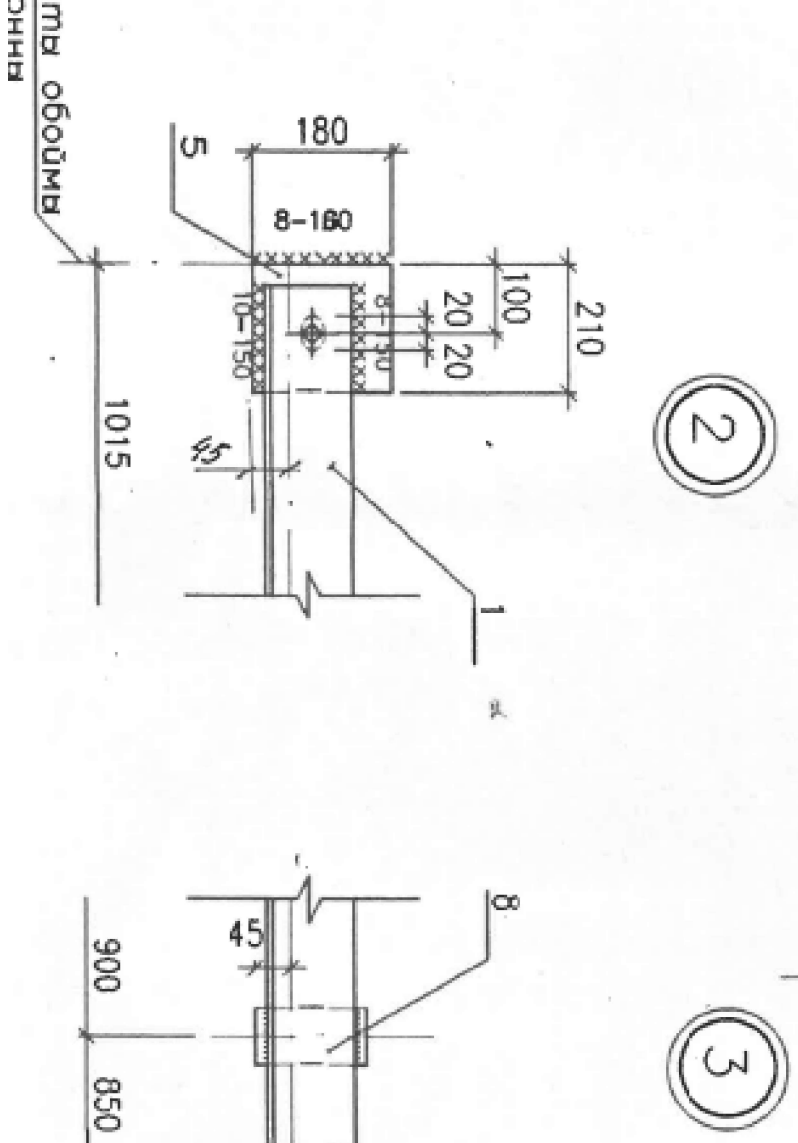

Спецификация элементов связи					
Марка, поз.	Обозначение	Наименование	Код.	Масса, ед.кг	Примеч.
		С-2 (на один узел)			
1	ГОСТ 8509-93	Л 110 x 8 l = 5450	4	73,6	294,4
2	ГОСТ 8509-93	Л 110 x 8 l = 1620	4	21,9	87,6
3	ГОСТ 8509-93	Л 110 x 8 l = 2050	4	27,7	110,8
4	ГОСТ 19903-74*	- 10 x 325 l = 490	2	12,5	25,0
5	ГОСТ 19903-74*	- 10 x 180 l = 210	2	3,0	6,0
6	ГОСТ 19903-74*	- 10 x 210 l = 340	2	5,6	11,2
7	ГОСТ 19903-74*	- 10 x 300 l = 510	1	12,0	12,0
8	ГОСТ 19903-74*	- 10 x 70 l = 140	13	0,8	10,4

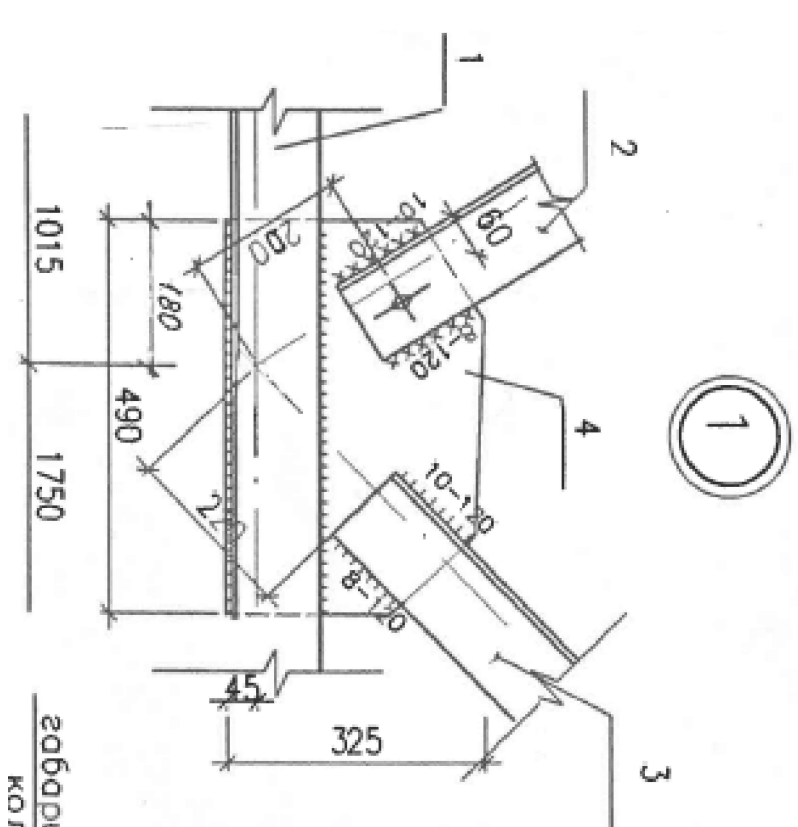

Примечания.

1. Данный лист рассматривать совместно с чертежом № 4-1036-КР, лист 1.
2. Строительно-монтажные работы выполнять с соблюдением требований ДБН В.2.6-163:2010 под наблюдением опытного технического персонала, выполняющего требования техники безопасности в строительстве.
3. Крепление металлоконструкций связи осуществляется на болтах М 16 нормальной точности по ГОСТ 7798-70* и сварке электродами типа Э-42 по ГОСТ 9467-75*.
4. Все неогovorенные сварные швы приняты высотой k=6 мм.
5. Все стальные конструкции очистить, отрунтовать ГФ-21 и покрыть краской ПФ 115 за 2 раза, цвет RAL 9003.
6. * Размеры уточнить по месту при монтаже.

8590-4-КЖ1					
Эк.	Кл.	Арх.	№ док.	Плн.	Дата
Розробив	Захараук				01.02.2022
Перевірив	Купиленко				
ДТ	Перепелця				
Замверив	Черкас				
Технічне пояснення виробництва літерних лікарських засобів у корпусі №4, трети черга виробництва					
Связь СПЗ					
Задание строителям					
Смодія					
Архуш					
Архушів					
Р					
7					