

КОНСТРУКЦИЯ ПОЛА МОДУЛЯ S-31

Схема крепления
деревянного бруса 50x100

Секция
нижней рамы

Модуль S-31

Секция
нижней рамы



Узел А

Узел Б


Узел Б

2-2


Узел В

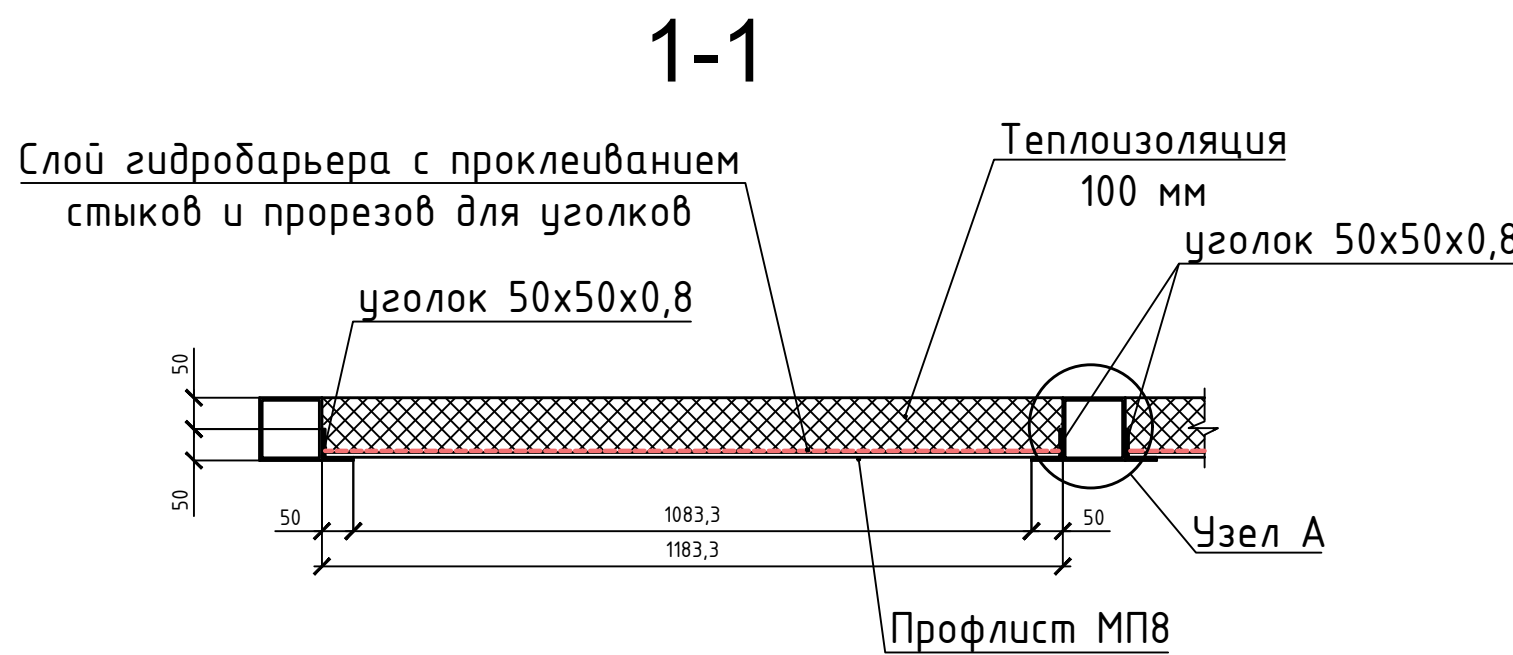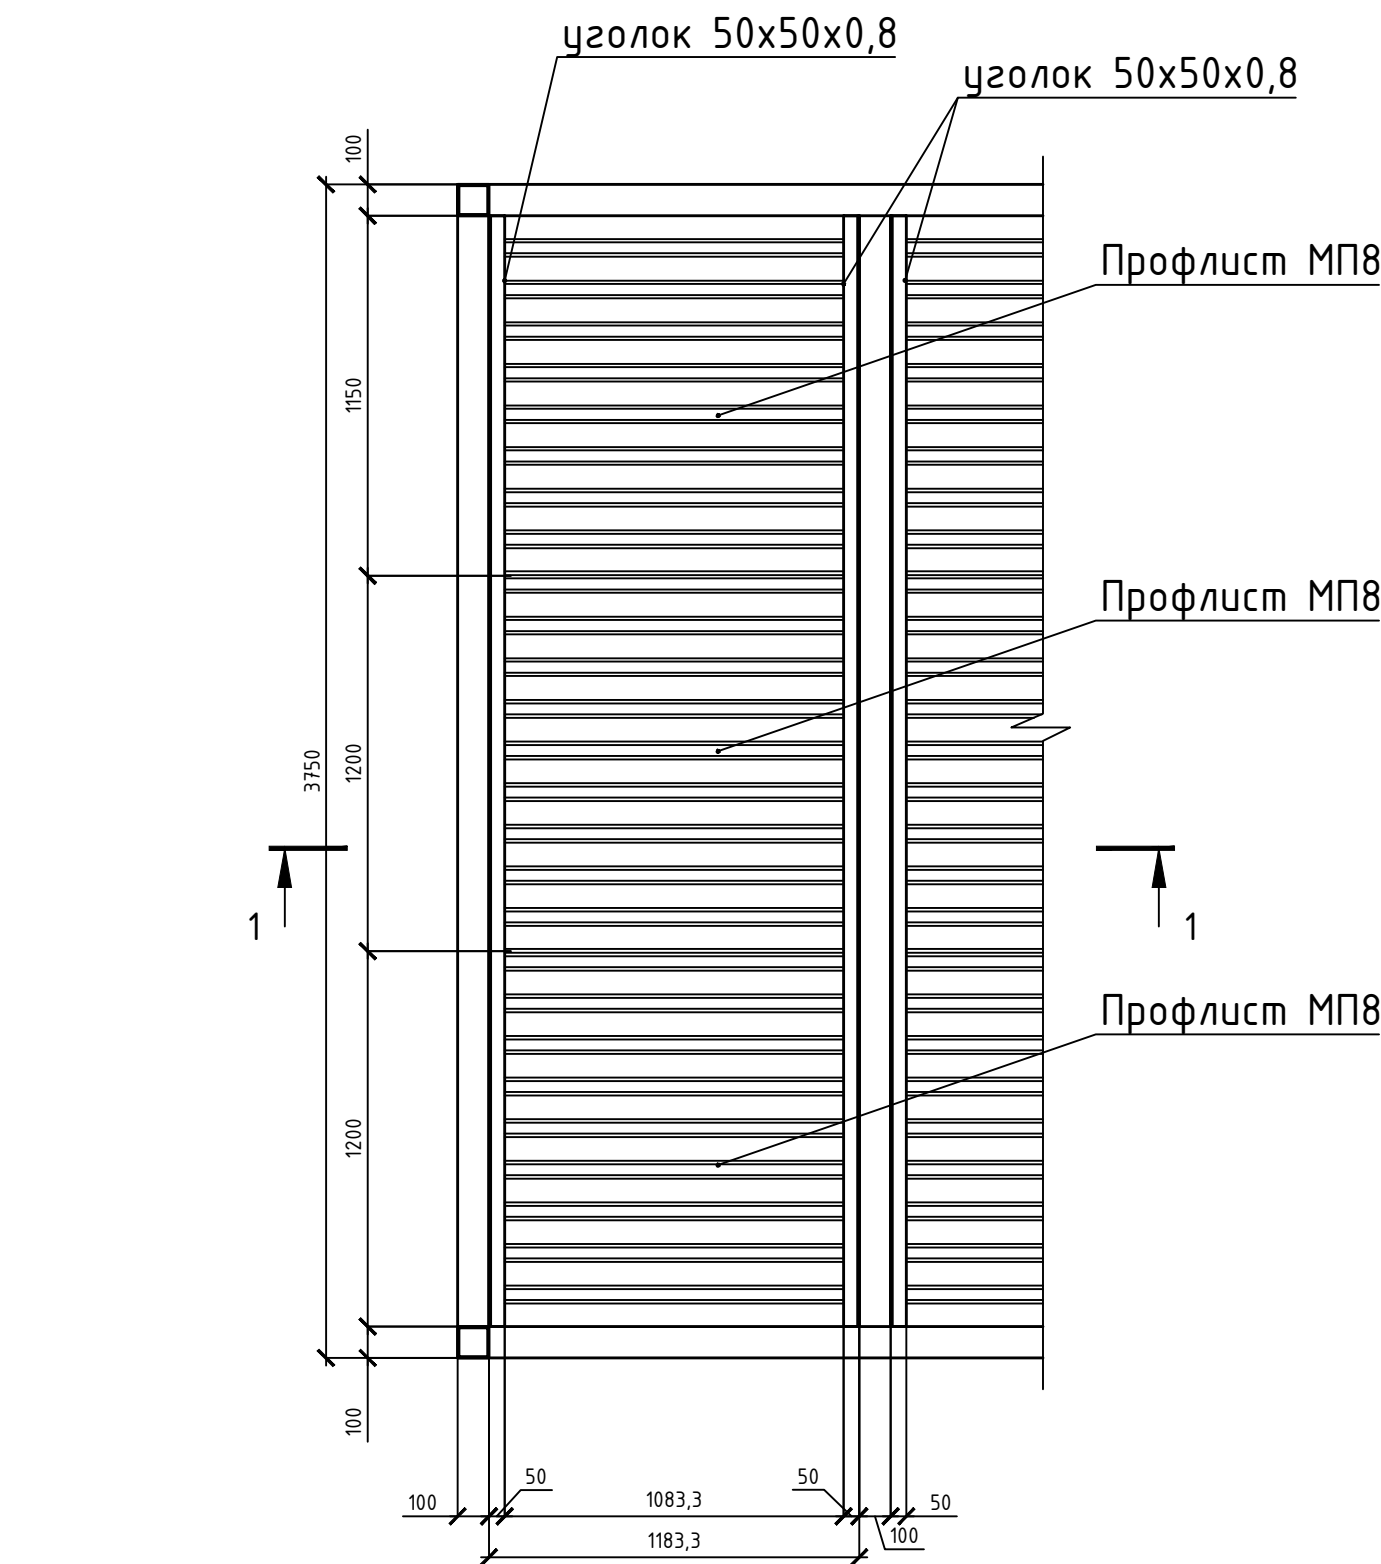


Уголок 50x50x0,8 крепим к
металлической трубе саморезом
4,8x25 с шагом 400 мм

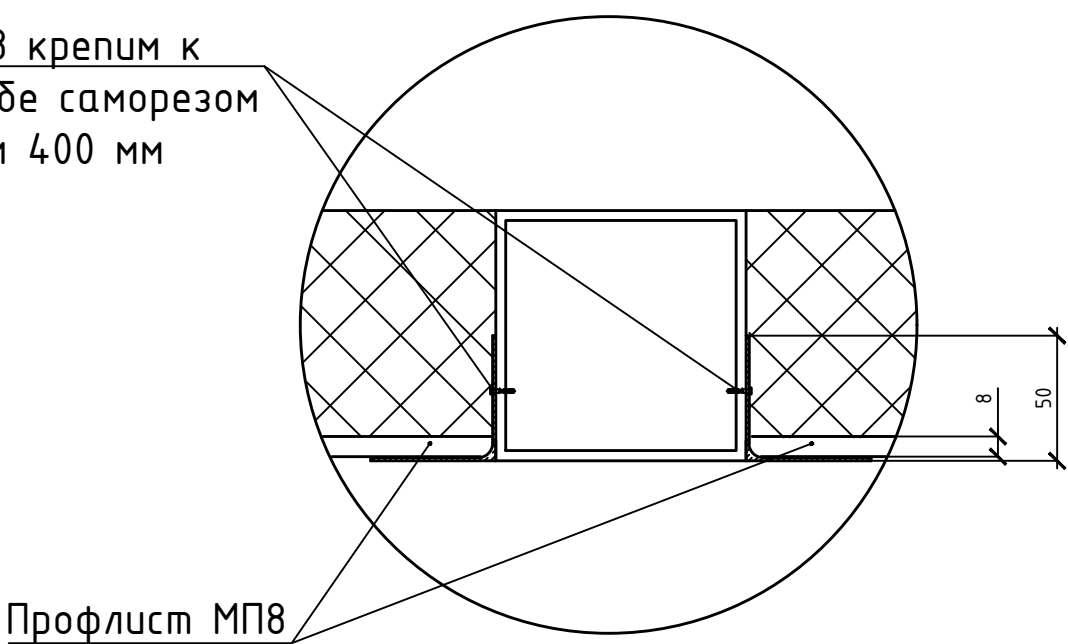

Брус 50x100
Крепится к уголку
саморезами 5x40 - 5шт.

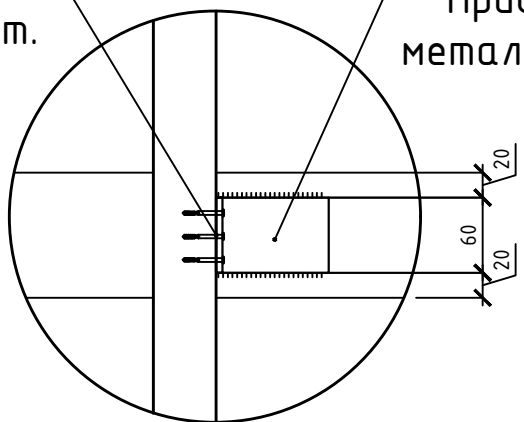

Уголок 90x90x60
Приваривается к
металлической трубе

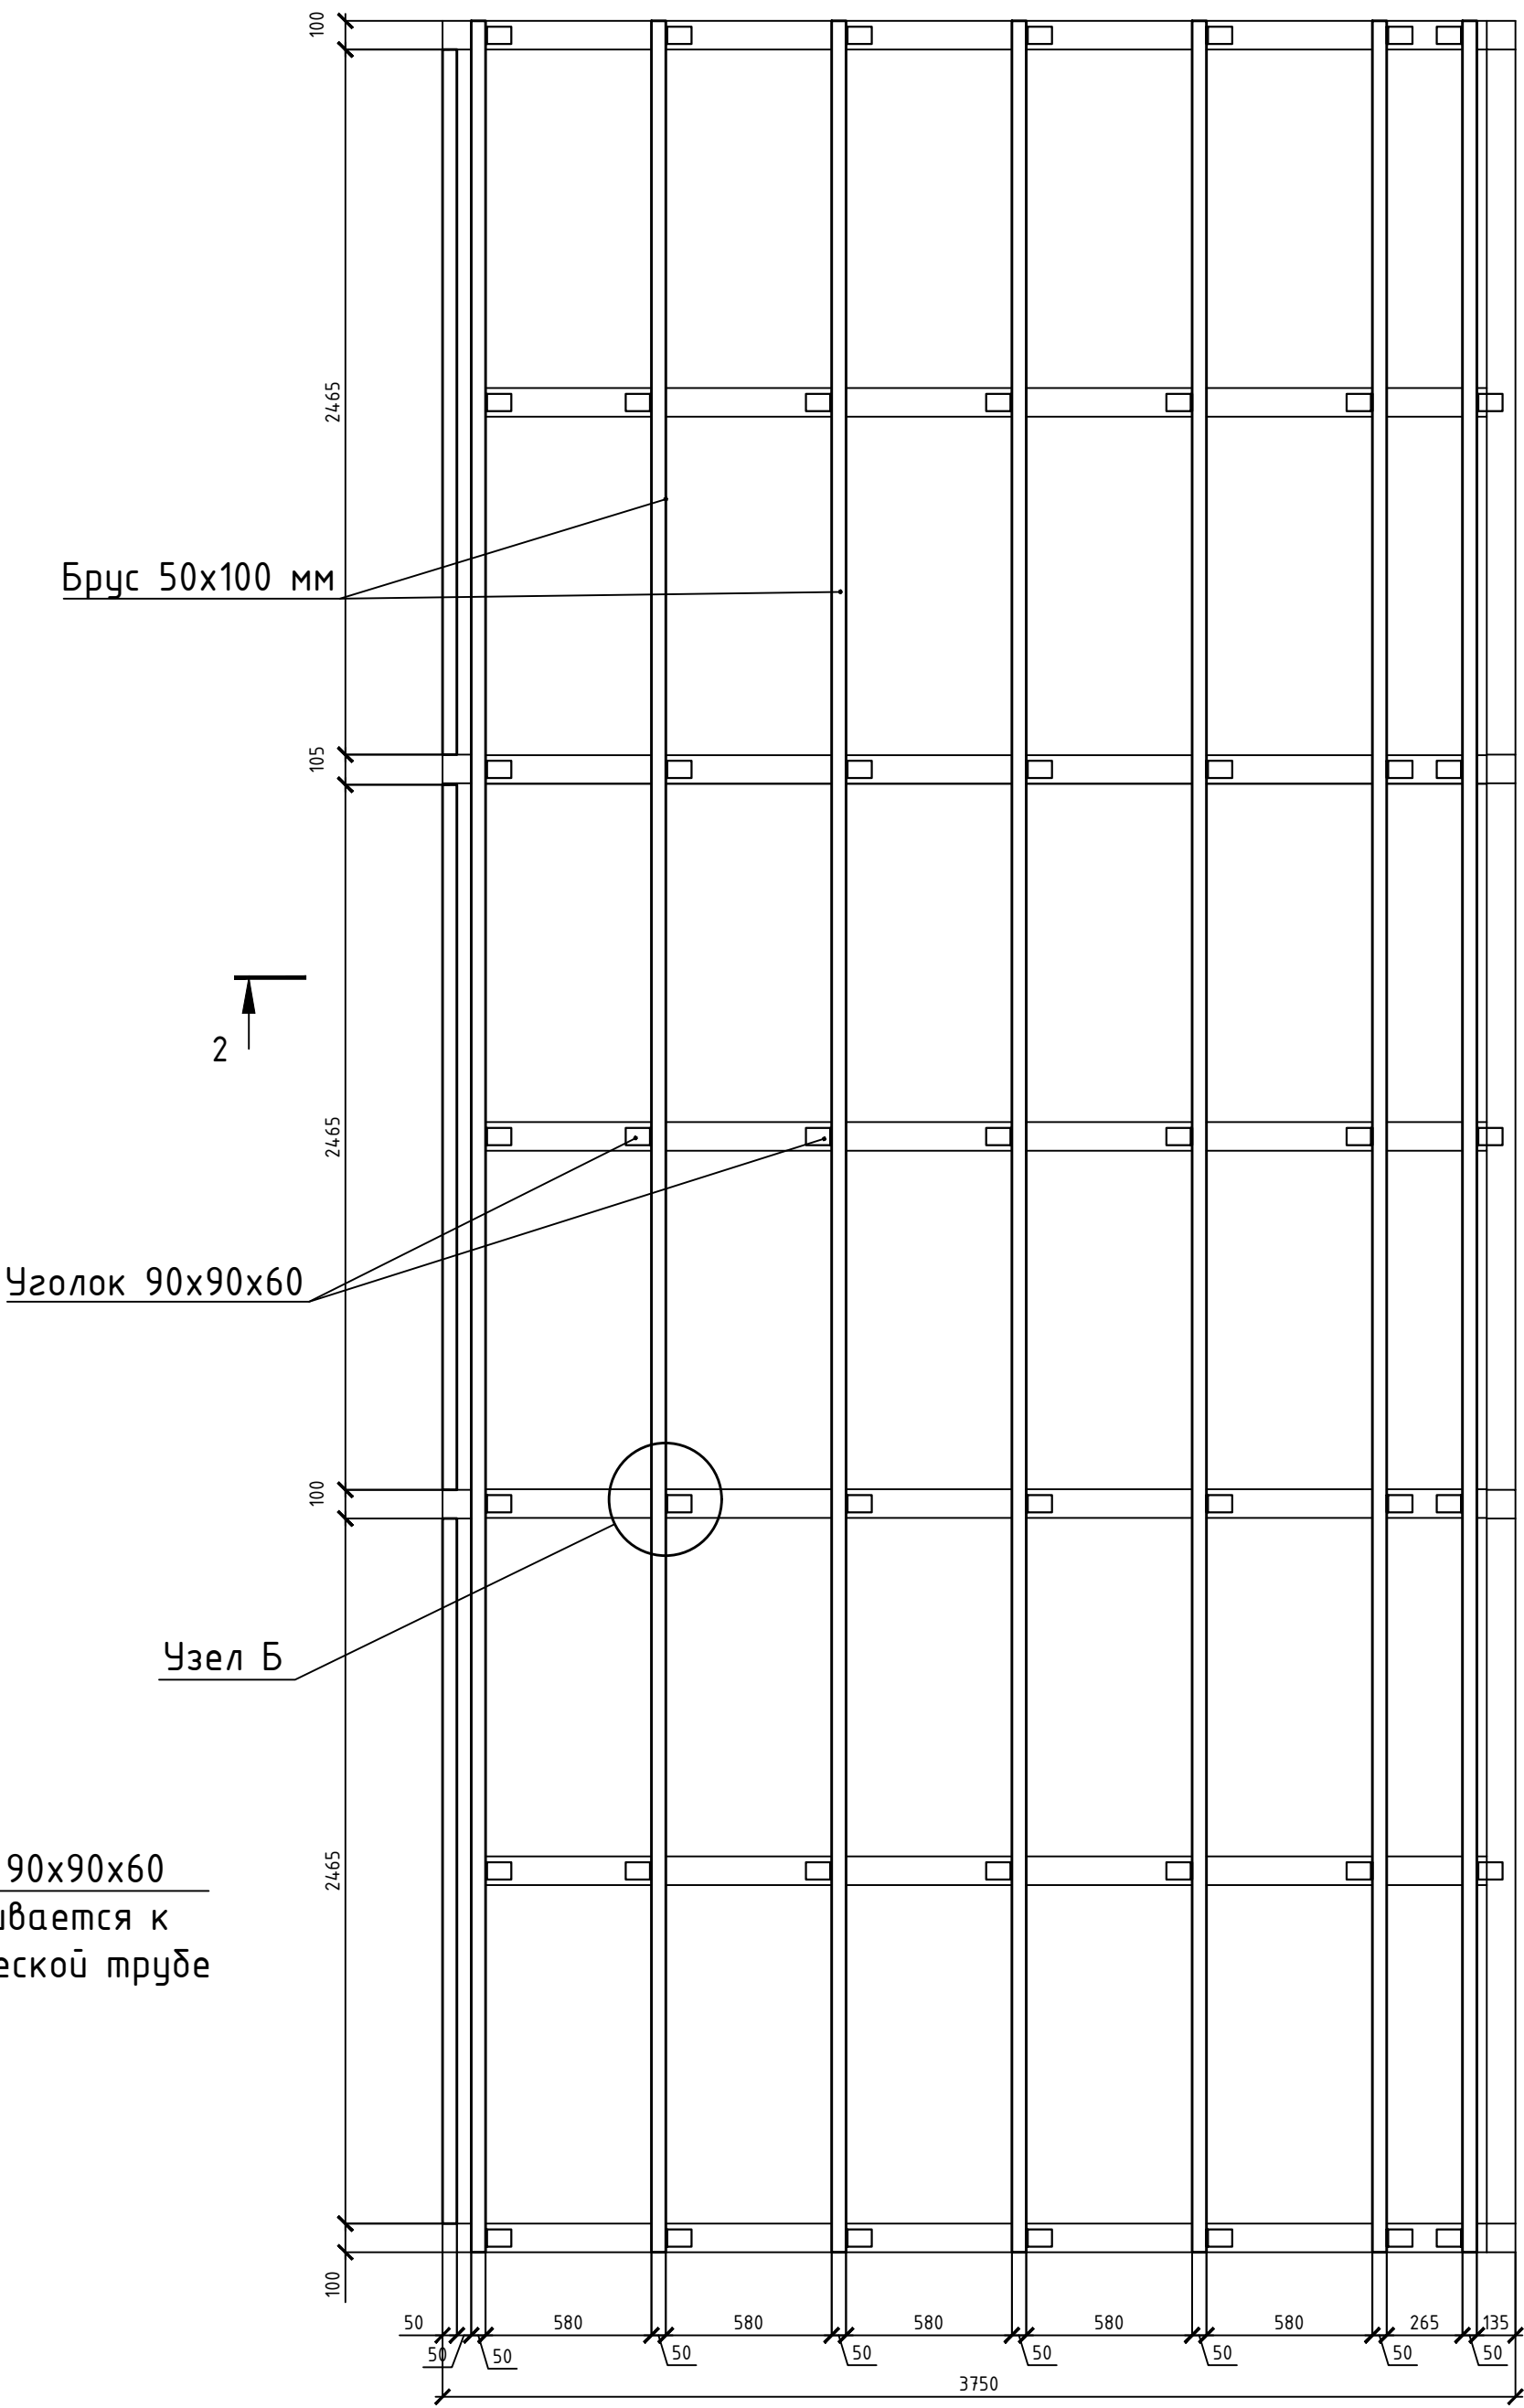

Спецификация материалов

Наименование	Размер, мм	Количество
Уголок 50x50x0,8	L=3550	12 шт.
Профлист МП8	1200x1183	12 шт.
	1150x1183	6 шт.
Брус 50x100	Л.п. =62 м	0,31 м3
Уголок 90x90x60	-	49 шт.
Гидробарьер	-	25,2 м2
Теплоизоляция	-	2,5 м3

Брус 50x100 мм
крепим кровельным саморезом потай

Потай диаметром 16 мм

Крайний брус 50x100 мм
крепим саморезом 4,8x80 с шагом 400 мм

