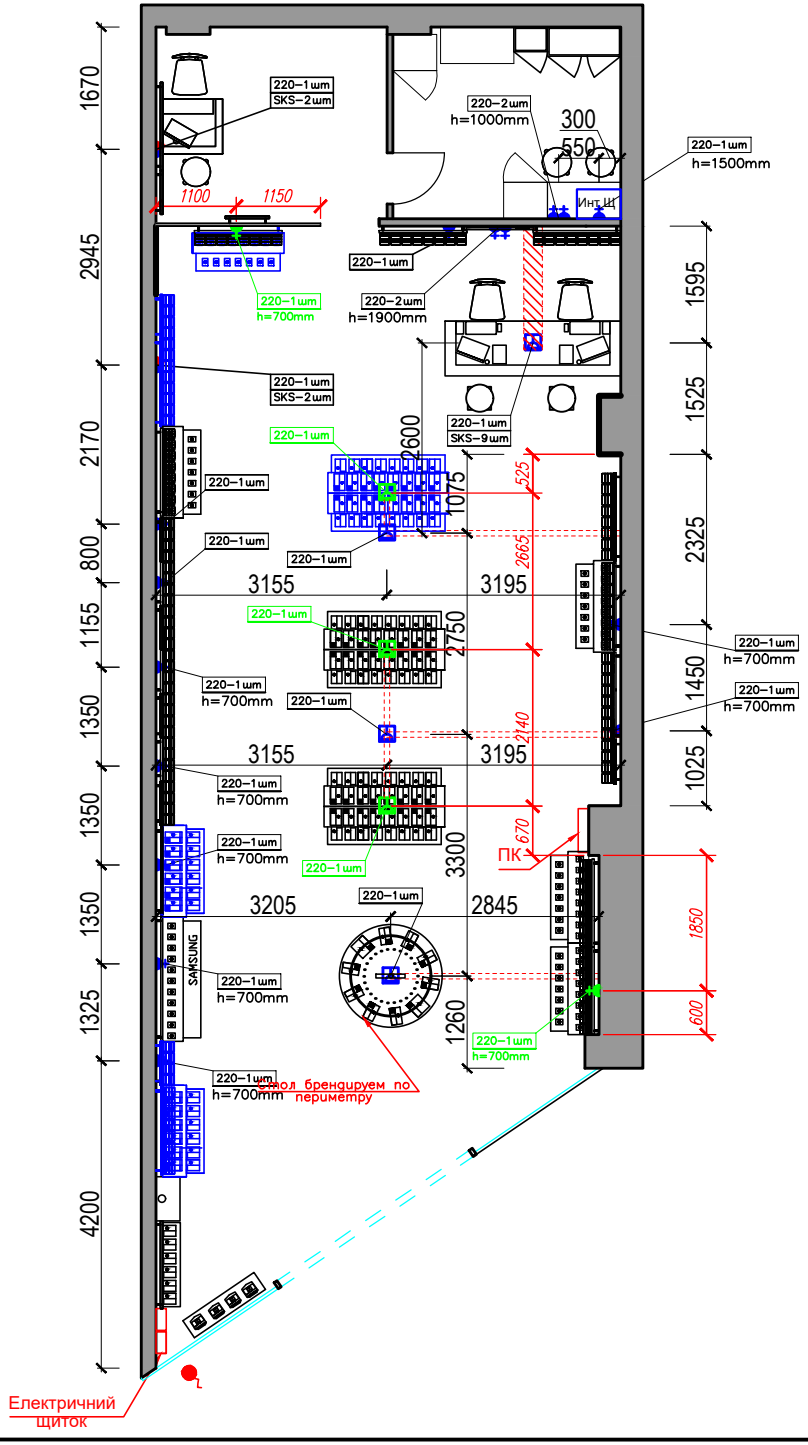

Інтернет щит - 19" (650x450x600) на 12 юнітів встановлюємо на відмітці Н-1500 мм, патч панель, розетки SKS подвійні під роз'єм rj-45.
Залишити по 1 м по патч корду. До шафи додатково встановити 1 - 220В, для безперервного електро споживання. В шафу встановити сітьовий фільтр на 8 розеток.
Патч панель на 24 роз'єма rj-45 з випуском 1 м обжимаємо та кріпемо в верху шафи.
Використовуємо кабеля (5 категорії).
Вивести 8 кабелів SKS для каси с запасом 2м с обжимом.
Під касою встановити 4 розетки мережні 2xRJ-45, UTP, cat.5e.
виводим в місці установки Wi-Fi один обжатий в патч-корд кабель;
Всі кабеля вивести в телекоммунікаційну шафу і обжати в патч панель в верхній частині шафи - Digitus Professional 19" 1U 24 порта CAT5e UTPУ

- силова розетка, виконати на Н - 300 мм (існуюча)
- подвійна інтернет розетка, виконати на Н - 300 мм (існуюча)
- точка виводу кабелів з підлоги, залишити 4 м кабеля вище точки виводу (існуюча)
- нова силова розетка, виконати на Н - 300 мм
- нова точка виводу кабелів з підлоги, залишити 4 м кабеля вище точки виводу
- вивід електрокабеля вище рівня стелі для вивіски на Н=3300. Кабель звести до Єщ в кімнату персоналу.

Для прокладки кабеля в підлозі під розетки - максимальне заглиблення в бетонне покриття- **не більше 30 мм**.

- підключення за допомогою наружних коробів
- підключення за допомогою штроб

Зм	кіл	Арк	док	Підпис	Дата	Переобладнання магазину в ТЦ Глобал UA в м. Житомир по вул. Київська 77, локація 139, 1 поверх. Категорія (В1)	Стадія	Аркуш	Аркушів
							дп	6	М 1:50
Перевірив		Луцька Ю.			05.22	План електричних мереж	VODAFONE RETAIL		
ГАП		Луцька Ю.			05.22				
Виконав		Меланін Р.			05.22				