


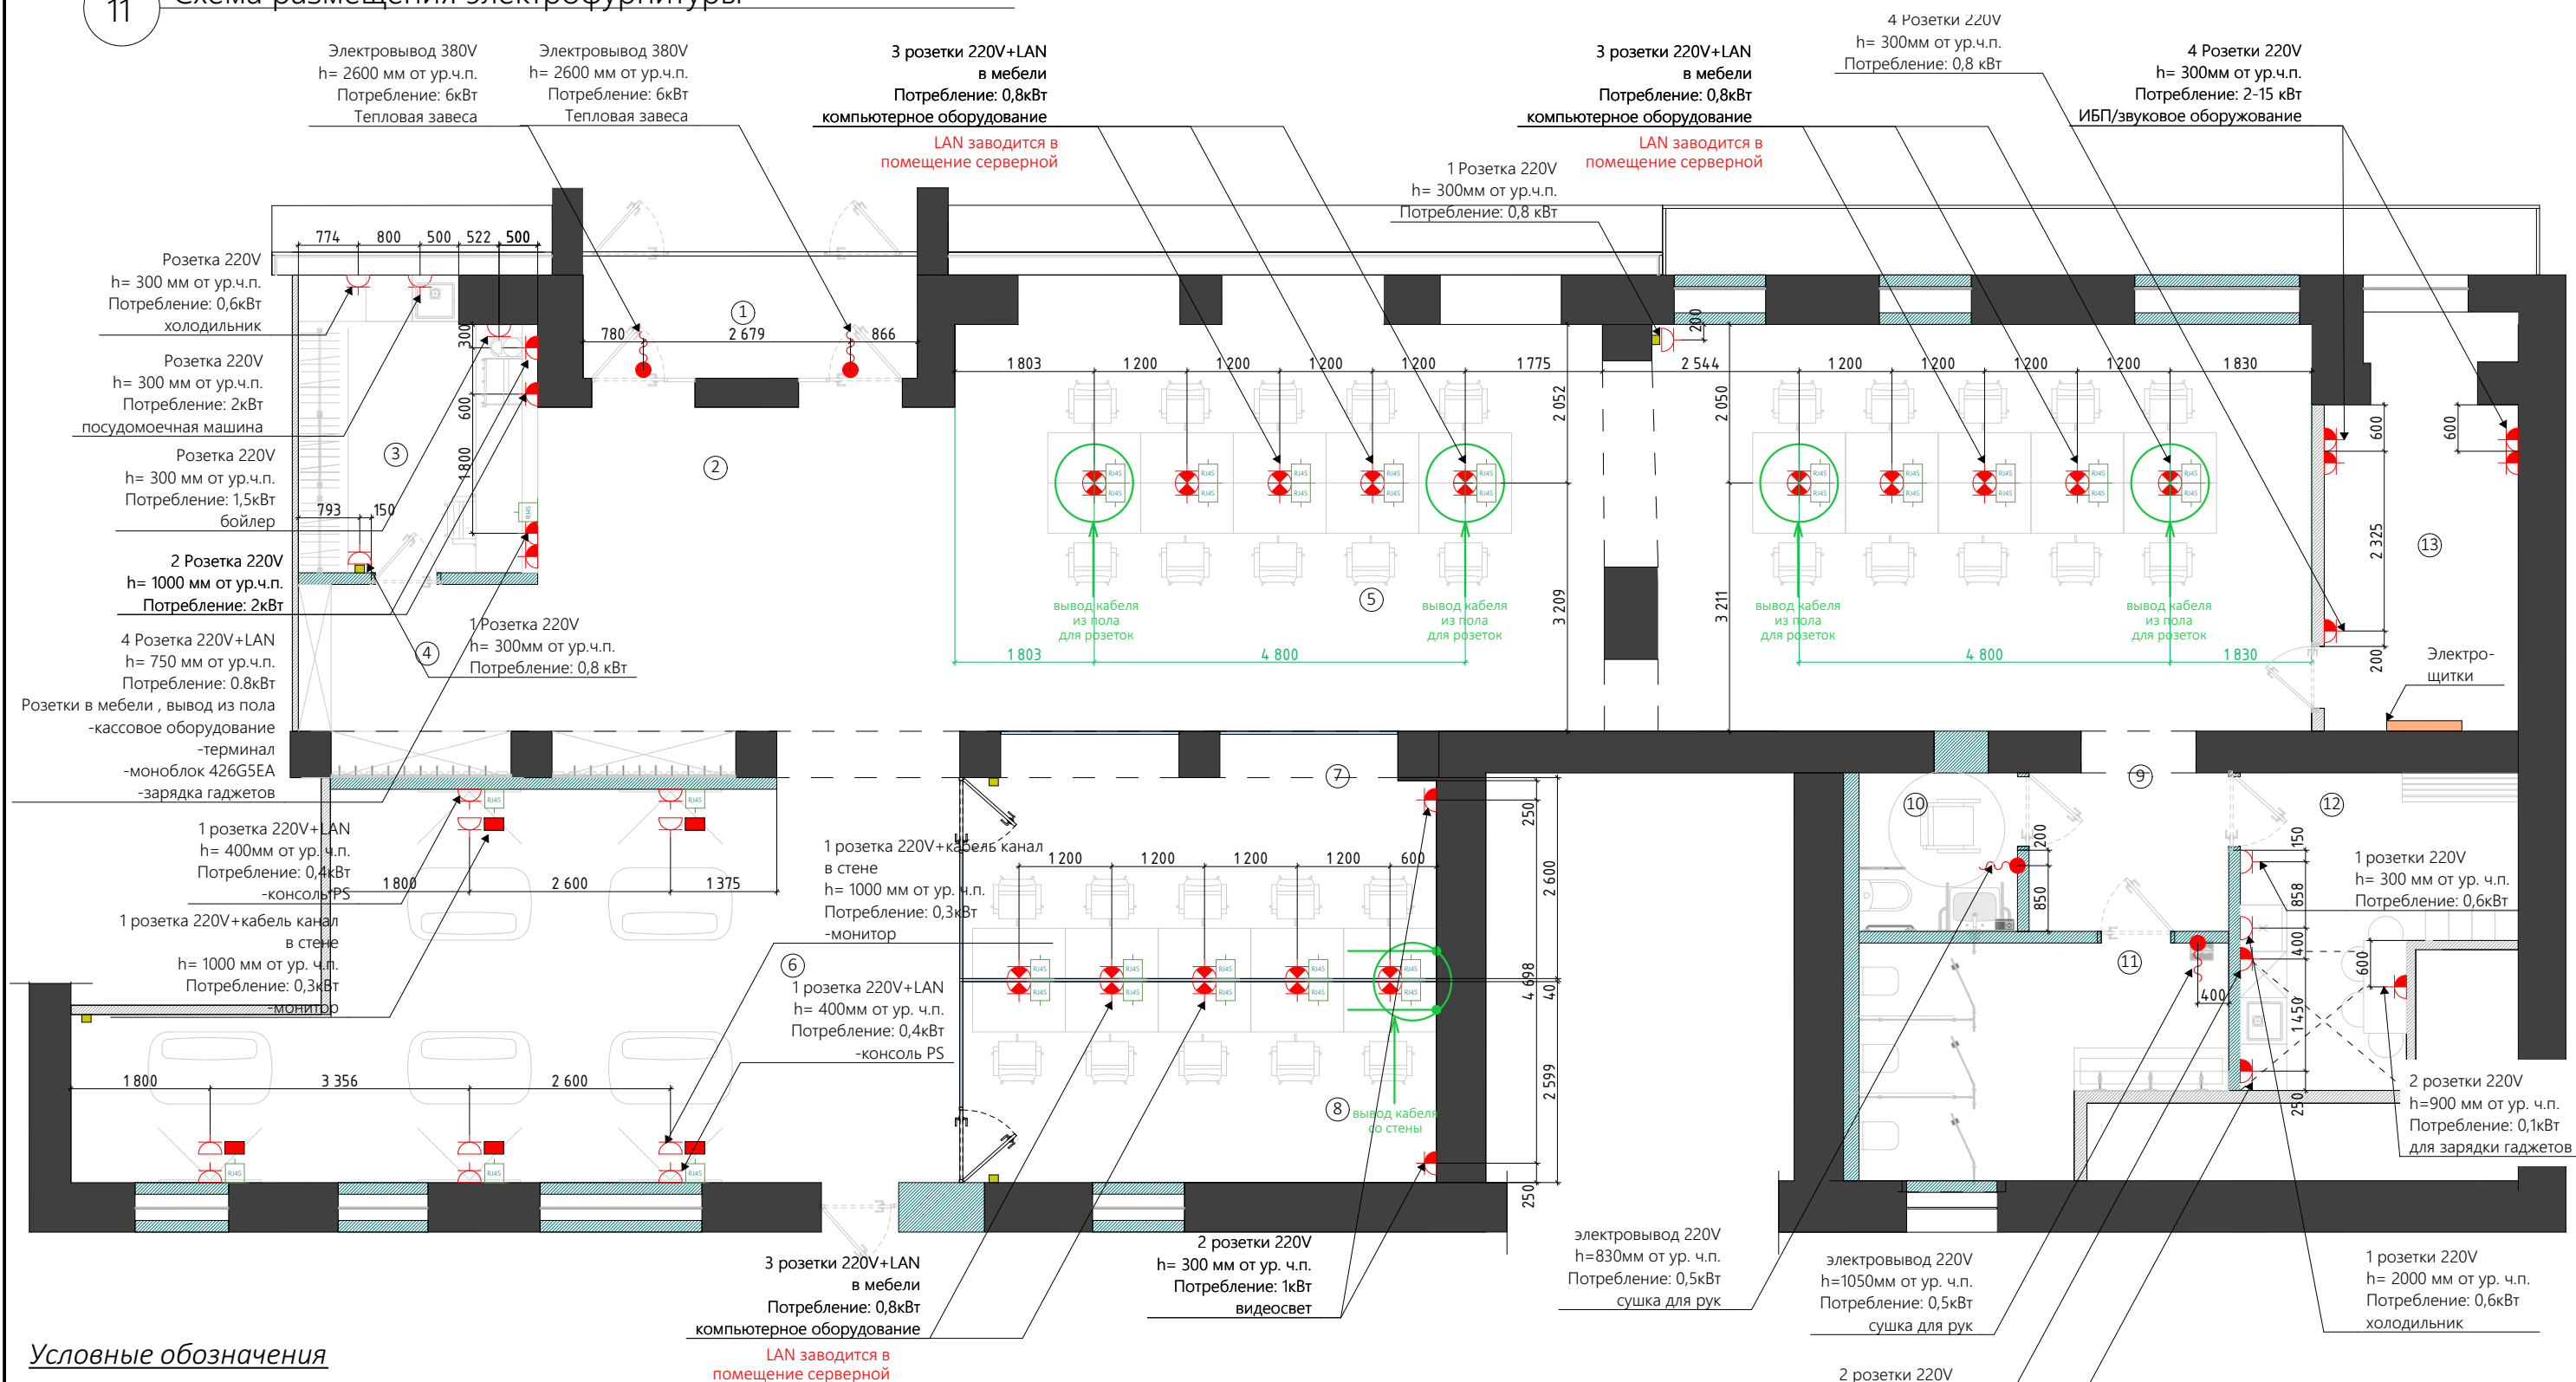

Условные обозначения

-  - существующие перегородки
-  - несущие конструкции
-  - новые перегородки
-  - обозначение 1-ой розетки
-  - обозначение 2х розеток
-  - обозначение 3х розеток
-  - интернет Lan

Примечание:
1. Все привязки указаны от уровня чистового пола.

вул.Глибочицька 40Р, Київ, Україна
simpli.archi

Дизайн-проект

VVL 34

S.