



# Существующее положение

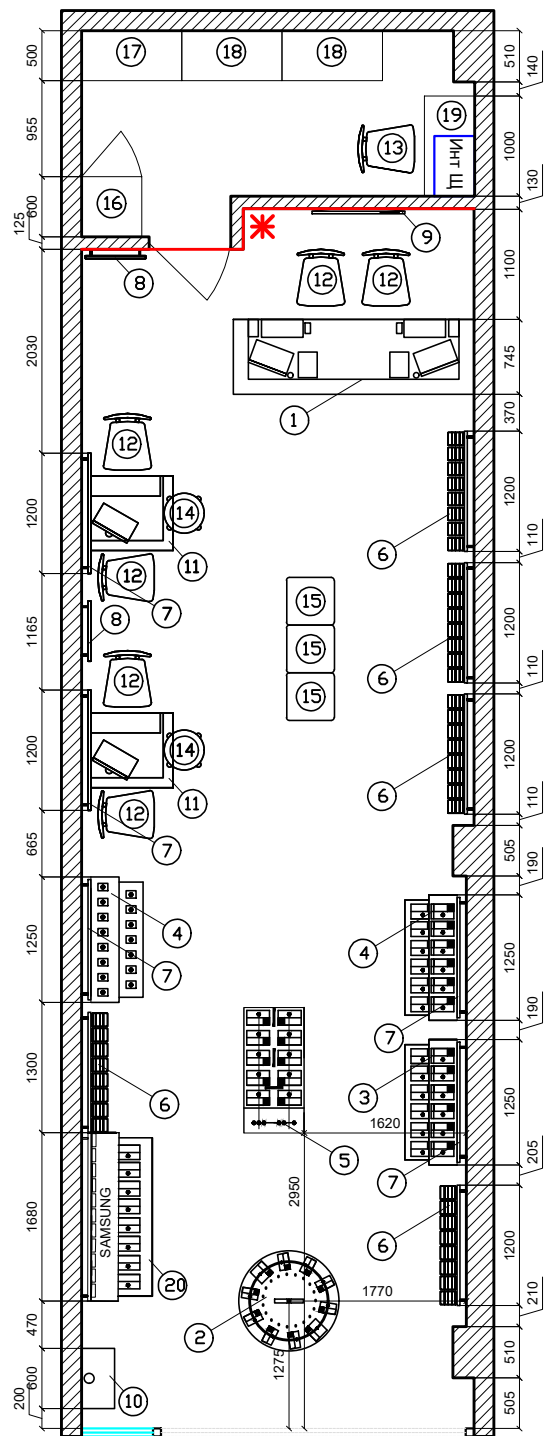

# НОВЫЙ ФОРМАТ МАГАЗИНА

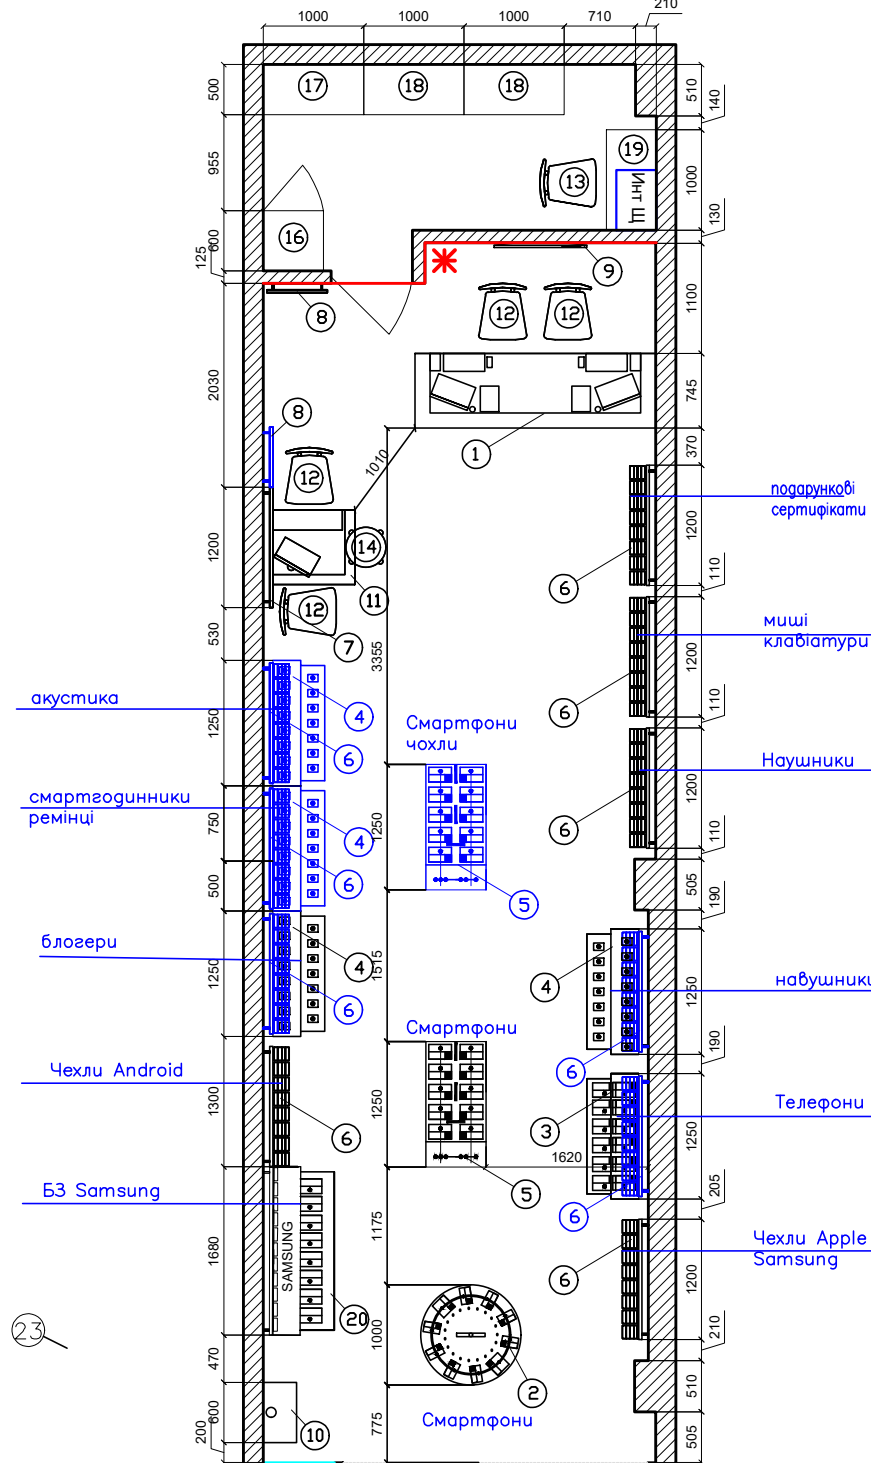


## Перелік використаних модулів

|       |                                                                            | SKU |     |      |      |
|-------|----------------------------------------------------------------------------|-----|-----|------|------|
| Номер | Найменування                                                               | шт  | мел | кр-к | гадж |
| 1     | Великий стіл для технічної зони з подвійним EPOS reestending – 2400мм (11) | 1   |     |      |      |
| 2     | Круглий Top 10 стіл 1000мм (18)                                            | 1   | 10  |      |      |
| 3     | Подвійний стіл для телефонів 1250мм (34)                                   | 1   | 10  |      |      |
| 4     | Подвійний стіл для девайсів 1250мм (34)                                    | 2   |     |      | 20   |
| 5     | Стіл для телефонів 600мм (9)                                               | 1   | 10  |      |      |
| 6     | Модуль настінний аксесуари 1200мм (4)                                      | 5   |     | 280  |      |
| 7     | Настінна панель до столів 1200мм (2)                                       | 1   |     |      |      |
| 8     | Постер                                                                     | 2   |     |      |      |
| 9     | TV 1800мм                                                                  | 1   |     |      |      |
| 10    | Сервіс самообслуговування                                                  | 1   |     |      |      |
| 11    | Високий консультаційний стіл (16)                                          | 1   |     |      |      |
| 12    | Високий стілець з спинкою                                                  | 4   |     |      |      |
| 13    | Стілець з спинкою                                                          | 1   |     |      |      |
| 14    | Високий стілець без спинки                                                 | 1   |     |      |      |
| 16    | Шафа 600 (29)                                                              | 2   |     |      |      |
| 17    | Шафа металева 1000х500х2000                                                | 1   |     |      |      |
| 18    | Сітлаж металевий 1000х500х2000                                             | 2   |     |      |      |
| 19    | Стіл 1000х500                                                              | 1   |     |      |      |
| 20    | SAMSUNG бренд зона 1680 мм                                                 | 1   | 10  |      |      |

## Перелік доданих модулів

| Номер | Найменування                            | шт | SKU |     |    |
|-------|-----------------------------------------|----|-----|-----|----|
| 4     | Подвійний стіл для девайсів 1250мм (34) | 2  |     |     | 20 |
| 6     | Модуль настінний аксесуари 1200мм (4)   | 5  |     | 280 |    |
| 5     | Стіл для телефонів 600мм (9)            | 1  | 10  |     |    |
|       |                                         | Σ  | 40  | 560 | 40 |

\* Стіну, на яку кріпиться телевізор, фарбувати червоною фарбою RAL 3020

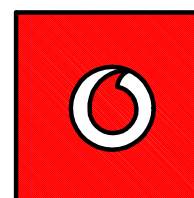

| Зм        | кіл       | Арк | док | Підпис | Дата  | Переобладнання магазину в м. Київ<br>м. Київ, ТРЦ New Way,<br>вул. Вербицького, 1 | Стадія          | Аркуш | Аркушів |
|-----------|-----------|-----|-----|--------|-------|-----------------------------------------------------------------------------------|-----------------|-------|---------|
|           |           |     |     |        |       |                                                                                   | дп              | 4     | М 1:50  |
| Перевірив | Іщенко В. |     |     |        | 06.22 | План меблів                                                                       | VODAFONE RETAIL |       |         |
| ГАП       | Луцька Ю. |     |     |        | 06.22 |                                                                                   |                 |       |         |
|           |           |     |     |        |       |                                                                                   |                 |       |         |
| Виконав   | Луцька Ю. |     |     |        | 06.22 |                                                                                   |                 |       |         |