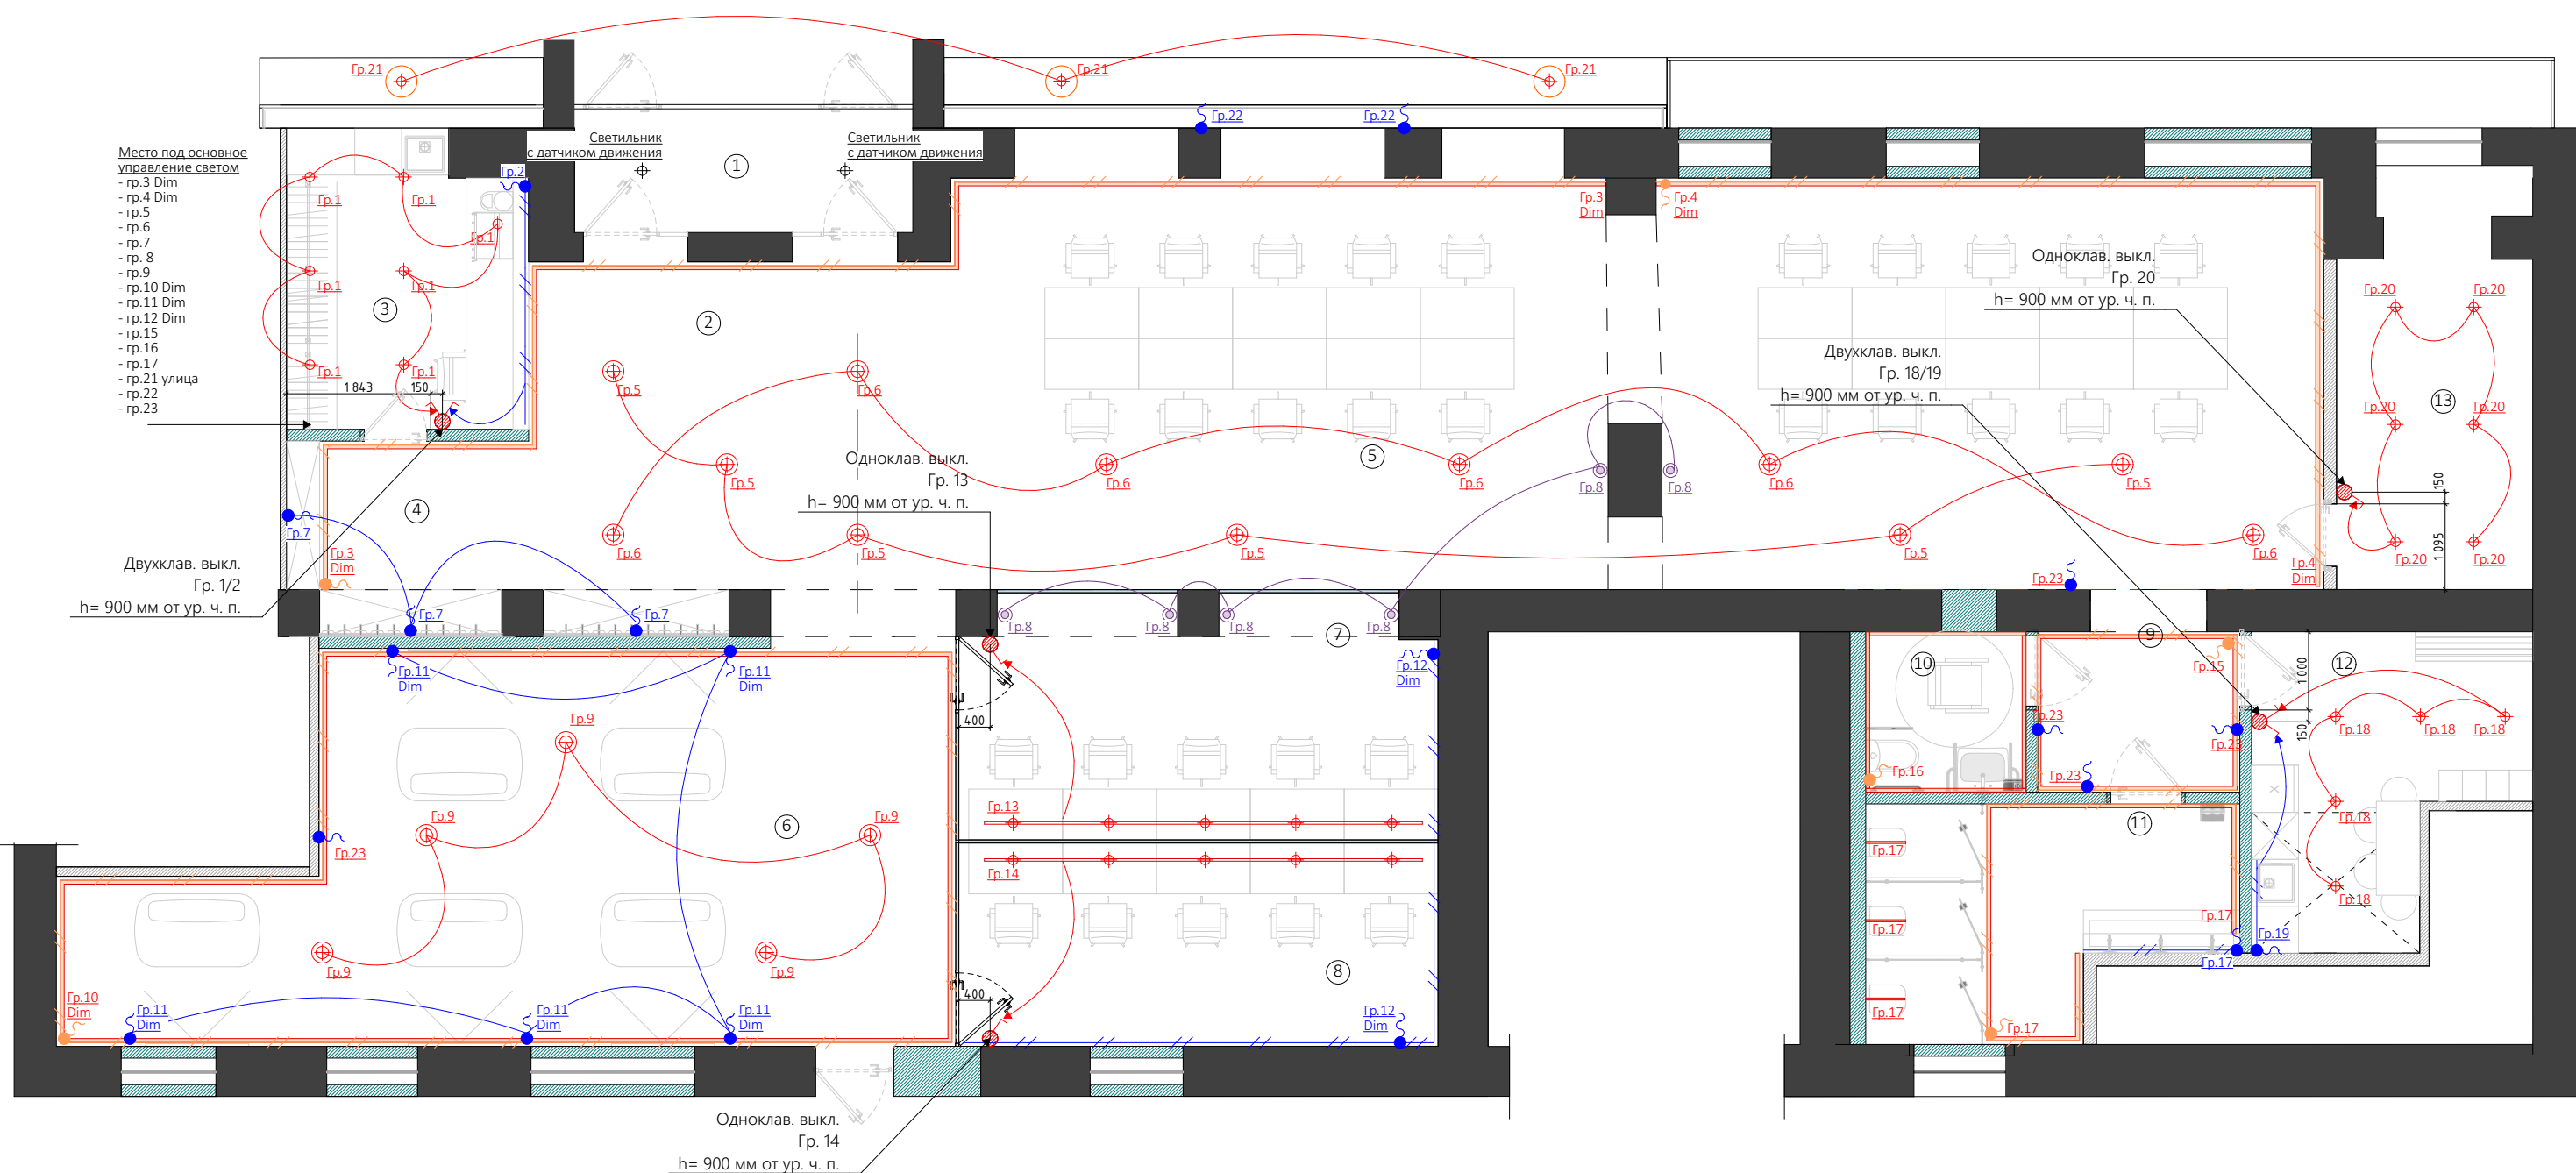


**Условные обозначения**

- существующие перегородки
- несущие конструкции
- новые перегородки
- накладной светильник
- накладной светильник инд. изготовления
- магнитная трековая система
- Led подсветка в профиле в потолке
- Led лента
- электровывод
- электровывод для подсветки в потолке

- одноклавишный выключатель
- двухклавишный выключатель

Гр.1 Накладные светильники
Гр.2 Светодиодная лента с температурой свечения не более 3000 K
В алюминиевом профиле с рассеивателем. В мебели. Длина - 3,21 м п
Гр.3 (диммер) Светодиодная лента с температурой свечения не более 3000 K
В алюминиевом профиле с рассеивателем. Тип монтажа - на потолке. Длина - 21,7 м п
Гр.4 (диммер) Светодиодная лента с температурой свечения не более 3000 K
В алюминиевом профиле с рассеивателем. Тип монтажа - на потолке. Длина - 13,8 м п
Гр.5 Накладные светильники индивидуального изготовления
Гр.6 Накладные светильники индивидуального изготовления
Гр.7 Светодиодная лента с температурой свечения не более 3000 K
В алюминиевом профиле с рассеивателем. В мебели. Длина - 47 м п
Гр.8 Светильники в полу, цвет свечения голубой. Необходим светофильтр нужного оттенка
Гр.9 Накладные светильники индивидуального изготовления
Гр.10 (диммер) Светодиодная лента с температурой свечения не более 3000 K
В алюминиевом профиле с рассеивателем. Тип монтажа - на потолке. Длина - 29,8 м п
Гр.11 (диммер) Светодиодная лента голубая(не синяя). В мебели. Длина - 12,4 м п
Гр.12 (диммер) Светодиодная лента голубая(не синяя) в алюминиевом профиле с рассеивателем,
за металл панелями с потолка и в полу. Длина - 22,6 м п

Примечание:

- Все привязки указаны от уровня чистового пола.
- Необходимо уточнить расположение аварийного освещения.
- Места блоков питания обсудить с дизайнером

Гр.13 Магнитная трековая система
Гр.14 Магнитная трековая система
Гр.15 Светодиодная лента голубая(не синяя).
В алюминиевом профиле с рассеивателем. Тип монтажа - на потолке и на полу. Длина - 9,3 м п
Гр.16 Светодиодная лента голубая(не синяя)
В алюминиевом профиле с рассеивателем. Тип монтажа - на потолке. Длина - 8,2 м п
Гр.17 Светодиодная лента голубая(не синяя)
В алюминиевом профиле с рассеивателем. Тип монтажа - на потолке. Длина - 12,6 м п
Гр.18 Накладные светильники
Гр.19 Светодиодная лента с температурой свечения не более 3000 K
В алюминиевом профиле с рассеивателем. В мебели. Длина - 1,2 м п
Гр.20 Накладные светильники
Гр.21 Накладные светильники уличные
Гр.22 Лого светодиодные неон
Гр.23 Таблички 3 штуки - светодиодные неон,
бегающая строка -2шт.

вул.Глибочицька 40Р, Київ, Україна
simpli.archi

Дизайн-проект

VVL_34

S.