


ЭКСПЛИКАЦИЯ

усл. обозн.	наименование
	розетка штепсельная
	блок розеток штепсельных 2x
	блок розеток штепсельной 1x + RJ-45
	блок розеток штепсельных 3x + RJ-45
	розетка штепсельная влагозащищенная
	вывод кабеля

кабель ВВГнгд 3x1,5	65м
кабель ВВГнгд 3x2,5	380м
кабель ВВГнгд 5x4	40м
коробка установочная	56 шт

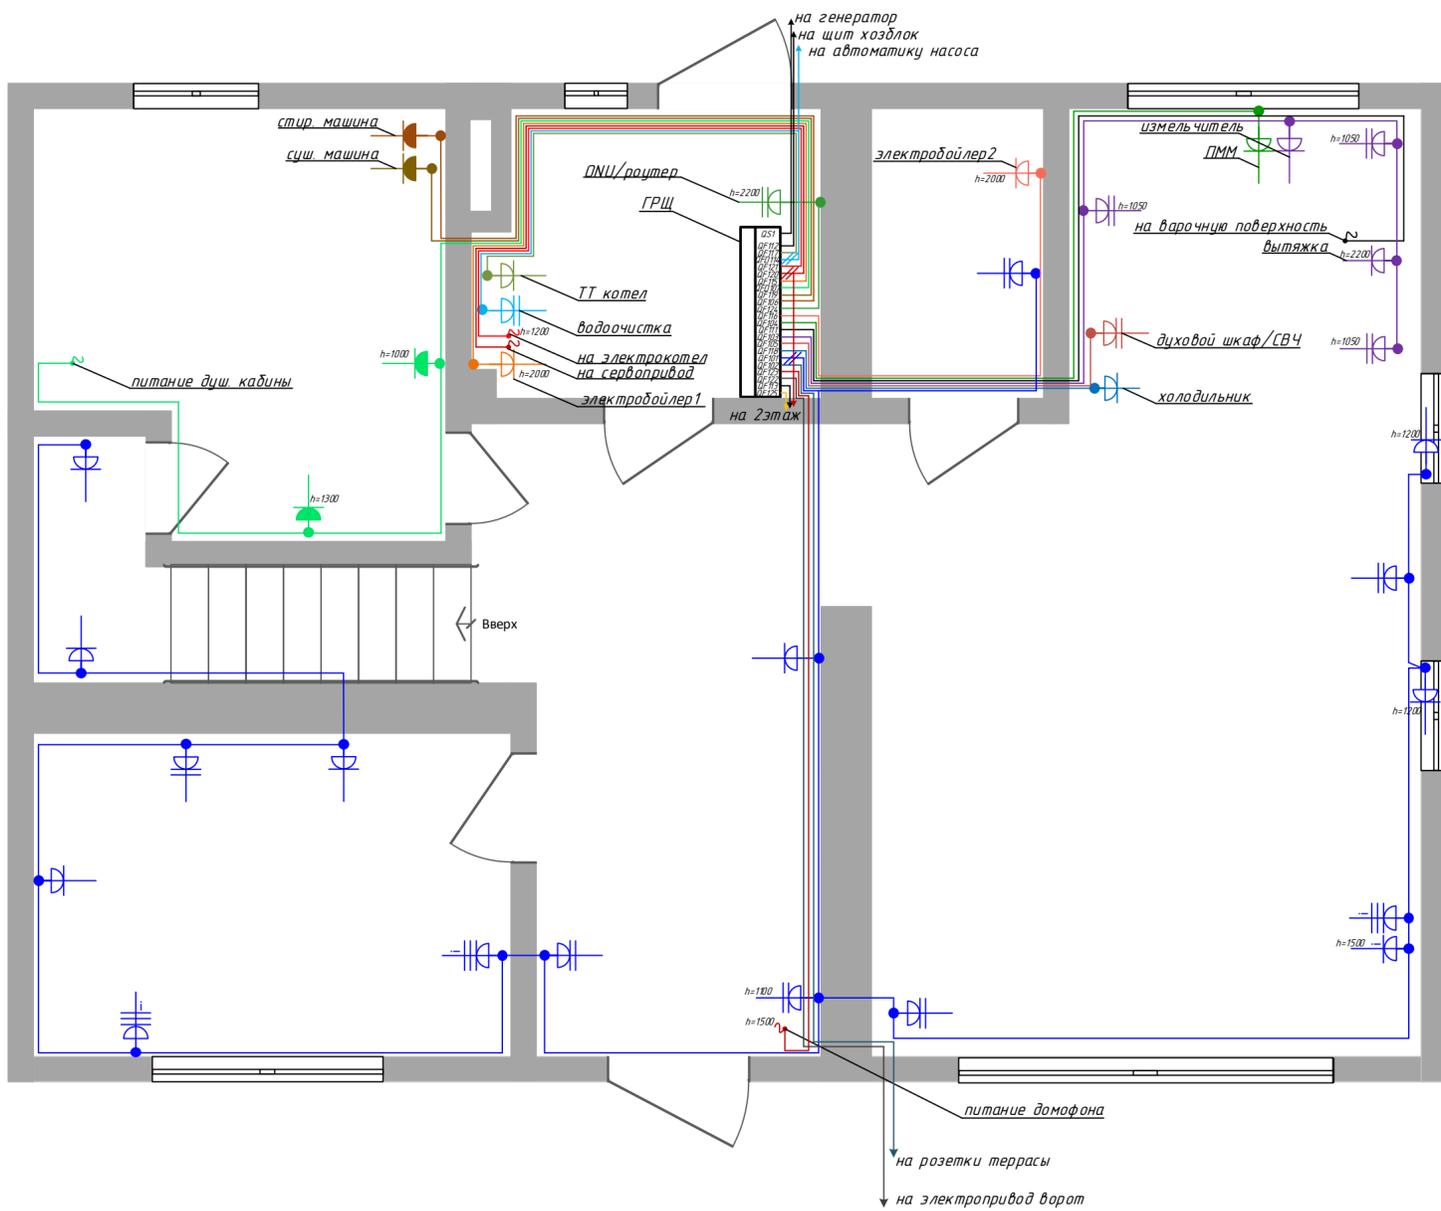

ПРИМЕЧАНИЯ

1. кабели прокладывать параллельно или перпендикулярно архитектурным линиям
2. розетки в санузле использовать со степенью защиты не менее IPx4
3. для всех электропроводов предусмотреть запас по кабелю 500мм
4. использовать установочные коробки глубиной 60мм
5. прокладку кабеля по стенам выполнять в бороздах (штробах), по горячим основаниям — в металлической трубе
6. розетки и питающие выводы кабелей располагать на уровне 250мм от уровня чистового пола(если не указано другое)
7. коммутация в установочных коробках выполнять клеммами WAGO -2273
8. использовать кабель марки ВВГнгд 3x2,5
 для подключения варочной поверхности, электрокотла, использовать кабель ВВГнгд 5x4
 для подключения домофона, привода ворот, сигнализации, сервопривода использовать кабель марки ВВГнгд 3x15

050722-ЭС2022			
Проект электроснабжения жилого дома			
Киевская обл, КГ Гетманский-3			
Силовые сети, 1 этаж			
			РП