


ЭКСПЛИКАЦИЯ	
усл. обозн.	наименование
	розетка штепсельная
	блок розеток штепсельных 2х
	блок розеток штепсельной 1х + RJ-45
	блок розеток штепсельных 3х + RJ-45
	розетка штепсельная влагозащищенная
	вывод кабеля

кабель ВВГнгд 3х1,5	10м
кабель ВВГнгд 3х2,5	240м
коробка установочная	47 шт

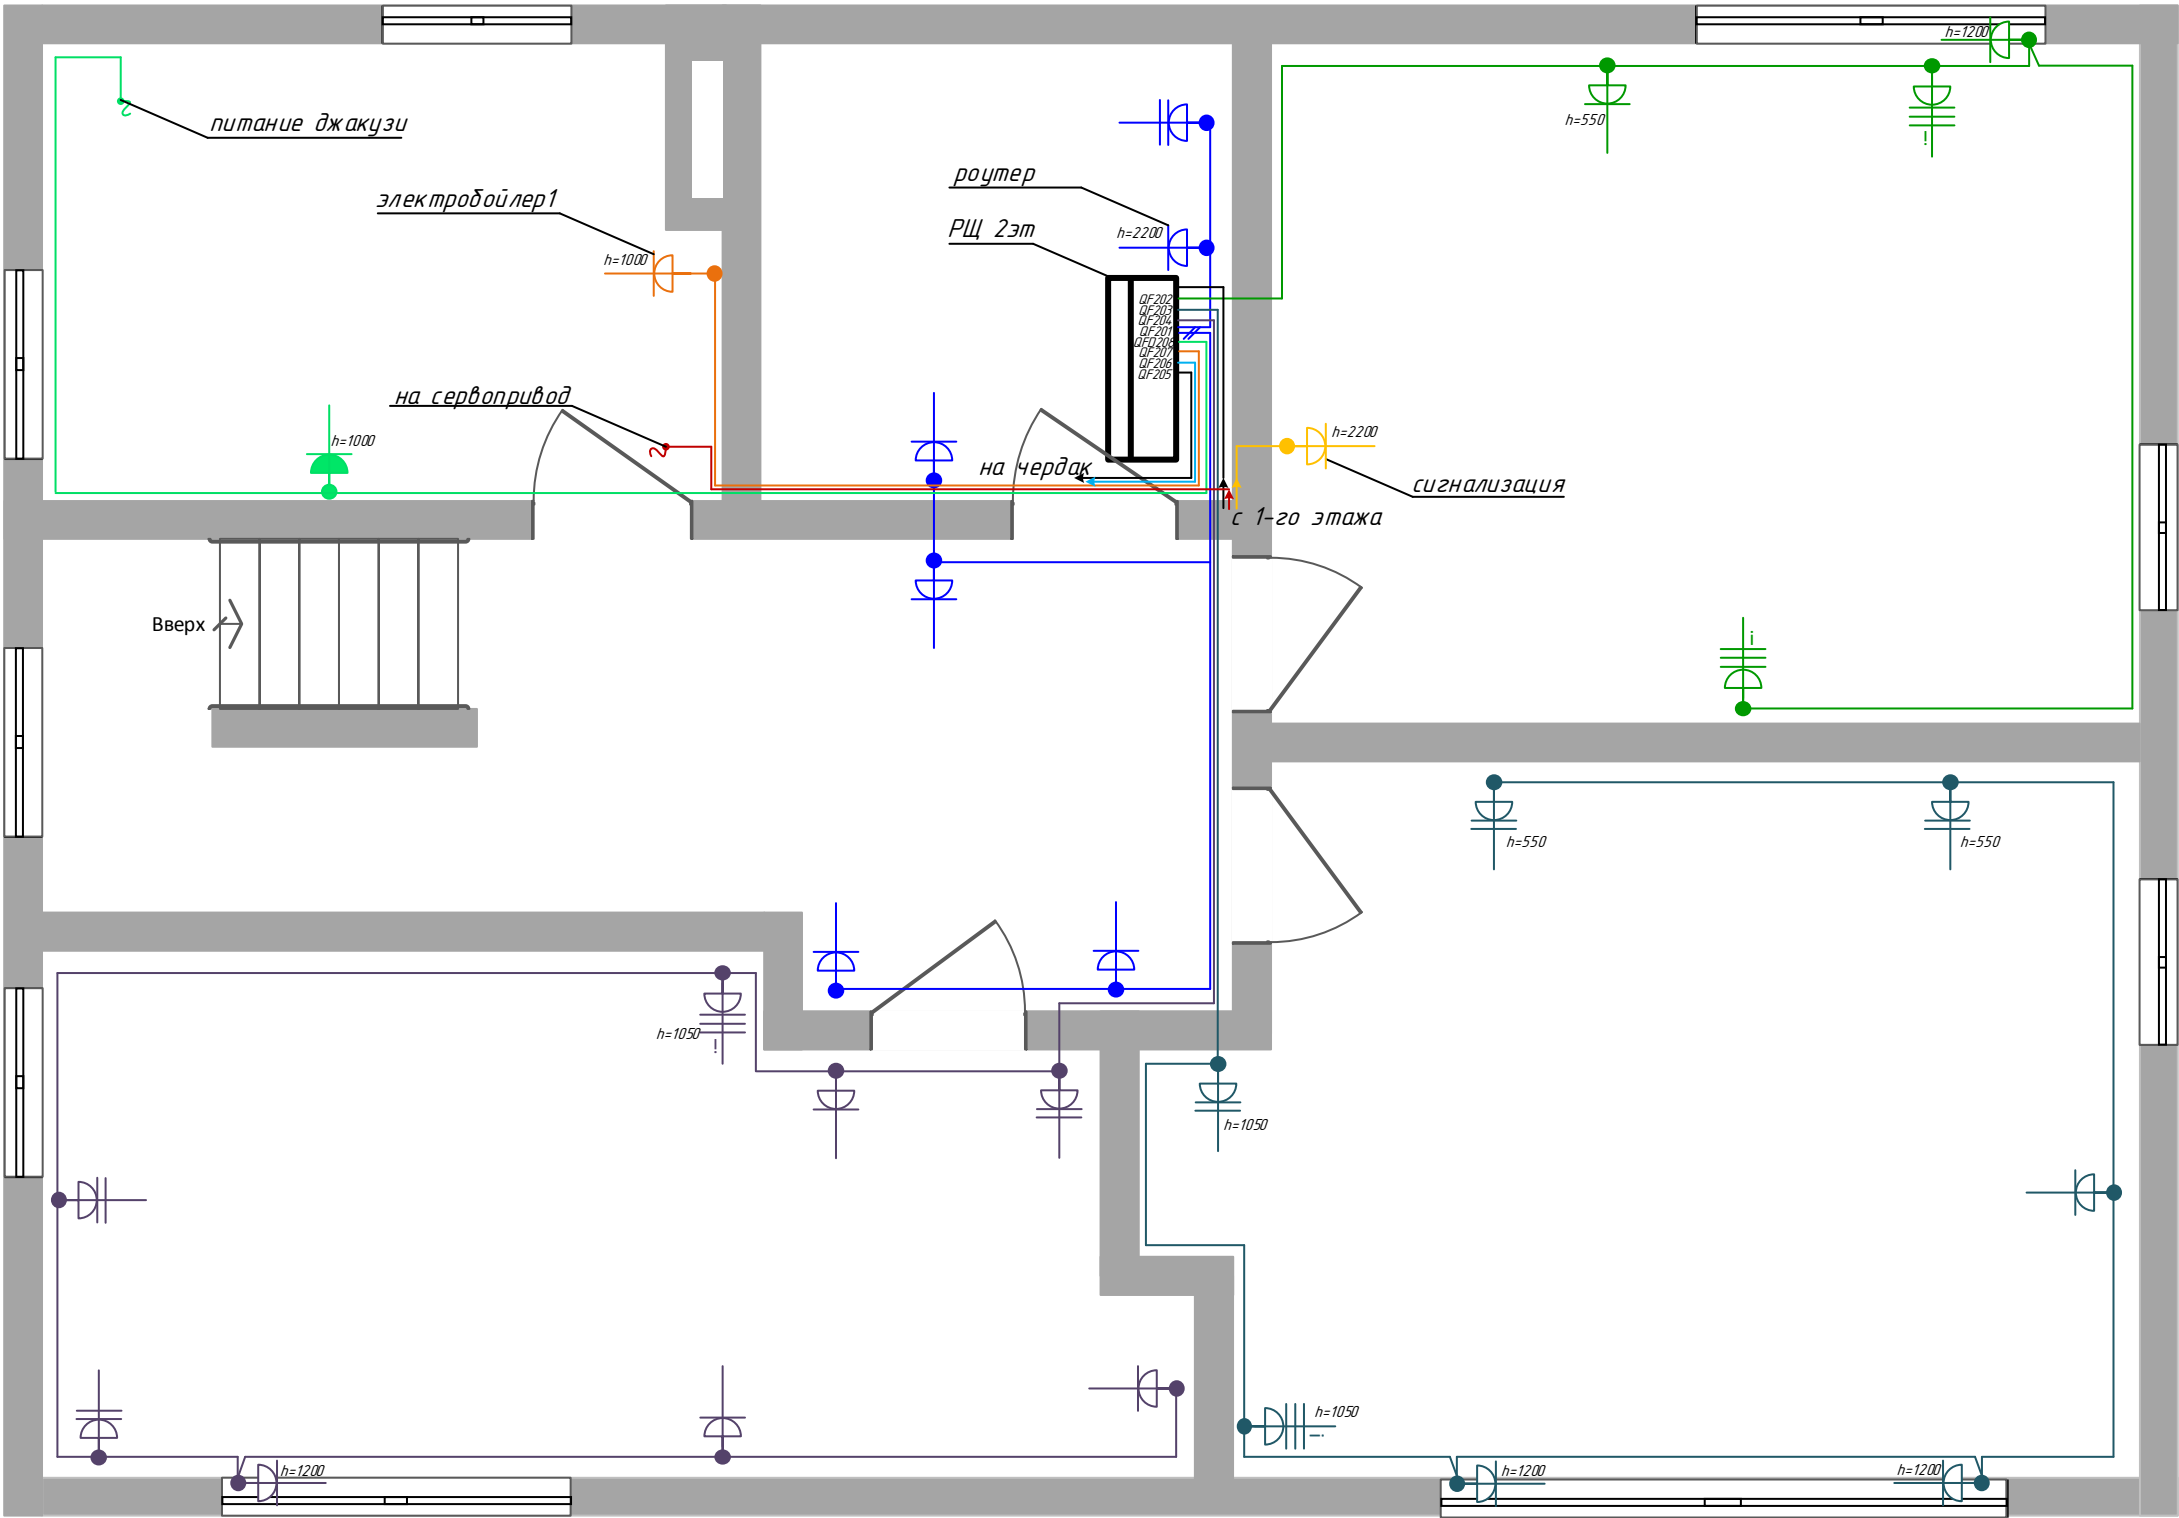

ПРИМЕЧАНИЯ:

- 1. кабели прокладывать параллельно или перпендикулярно архитектурным линиям
- 2. розетки в санузле использовать со степенью защиты не менее IPx4
- 3. для всех электропроводов предусмотреть запас по кабелю 500мм
- 4. использовать установочные коробки глубиной 60мм
- 5. прокладку кабеля по стенам выполнять в бороздах(штрабах), по горячим основаниям — в металлической трубе
- 6. розетки и питающие выводы кабелей располагать на уровне 250мм от уровня чистового пола(если не указано другое)
- 7. коммутацию в установочных коробках выполнять клеммами WAGO -2273
- 8. использовать кабель марки ВВГнгд 3х2,5 для подключения сервоприводаиспользовать кабель марки ВВГнгд 3х1,5

				050722-3С2022			
				Проект электроснабжения жилого дома Киевская обл, КГ Гетманский-3			
				Силовые сети, 2 этаж			
					РП		