


Схема робіт

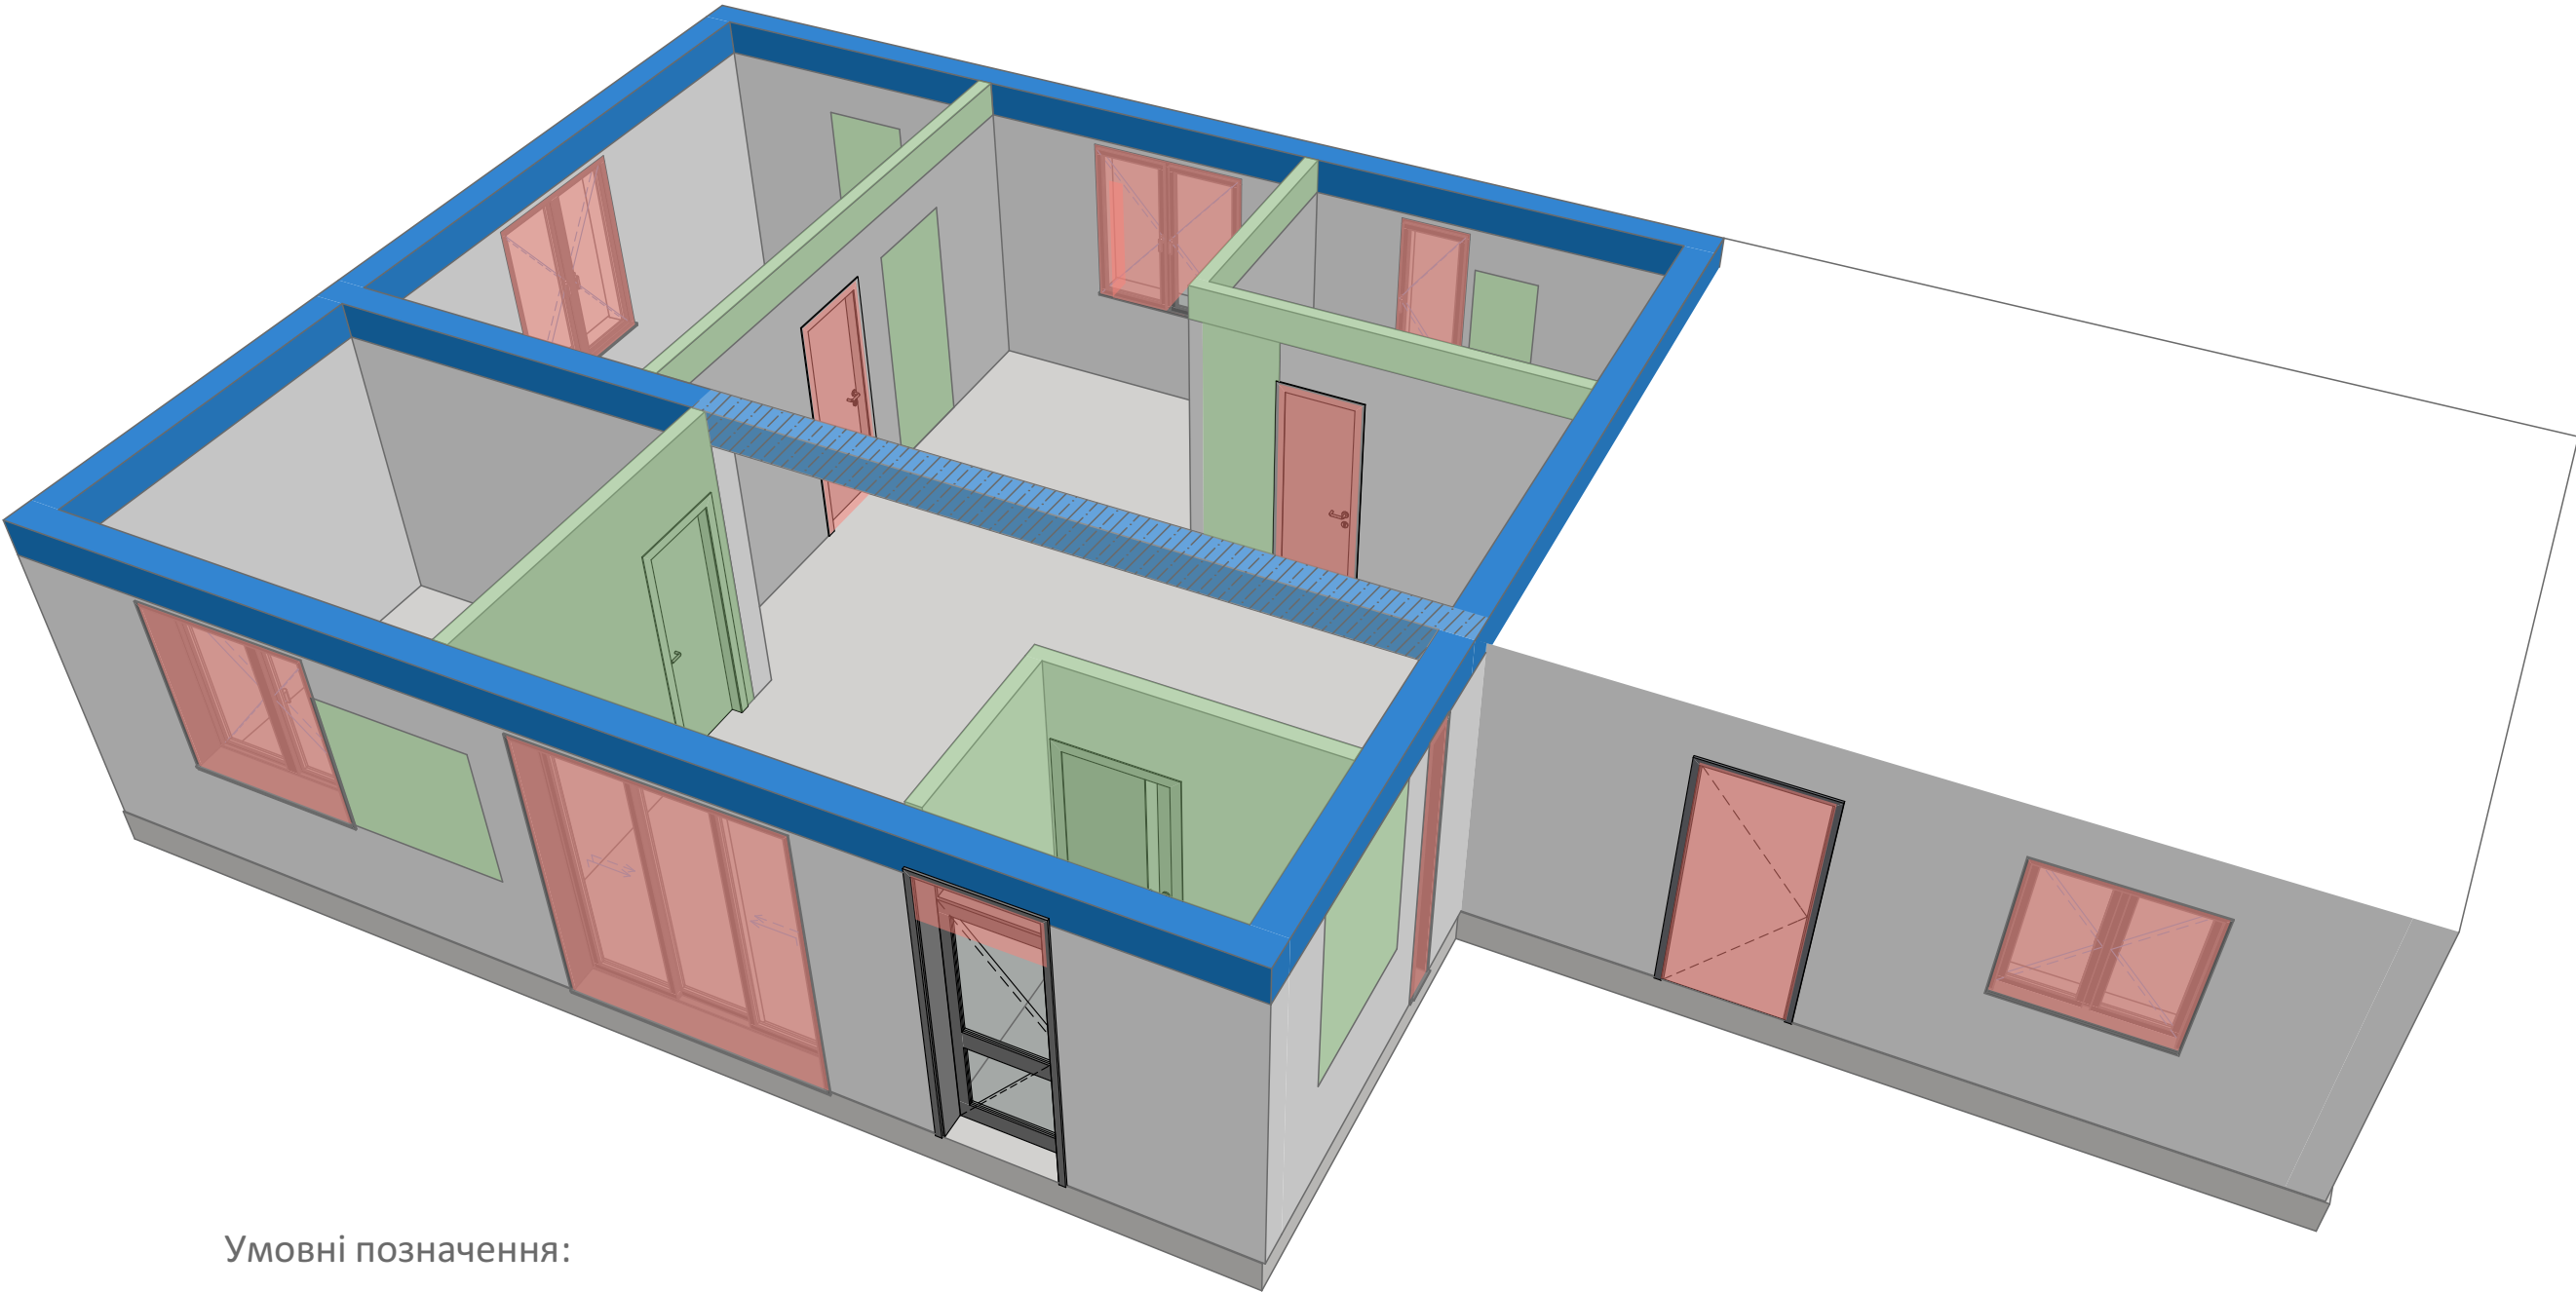

Умовні позначення:

- демонтаж прорізів під вікна та двері (цегляна кладка)
- закладання старих прорізів, монтаж перегородок
- залиття армопоясу
- та залізобетонної балки
- монтаж підлоги (в т.ч. розводка теплої водяної підлоги, труб опалення)

	Mihouse	Стадія	Лист	Листів
		ЕП	02	22
	Схема робіт			Дата
				29/07/2022


Фотофіксація існуючого стану



висота цегляної кладки 2420 мм


	Mihouse	Стадія	Лист	Листів
		ЕП	03	22
	Фотофіксація існуючого стану			Дата
				29/07/2022

План обмірний

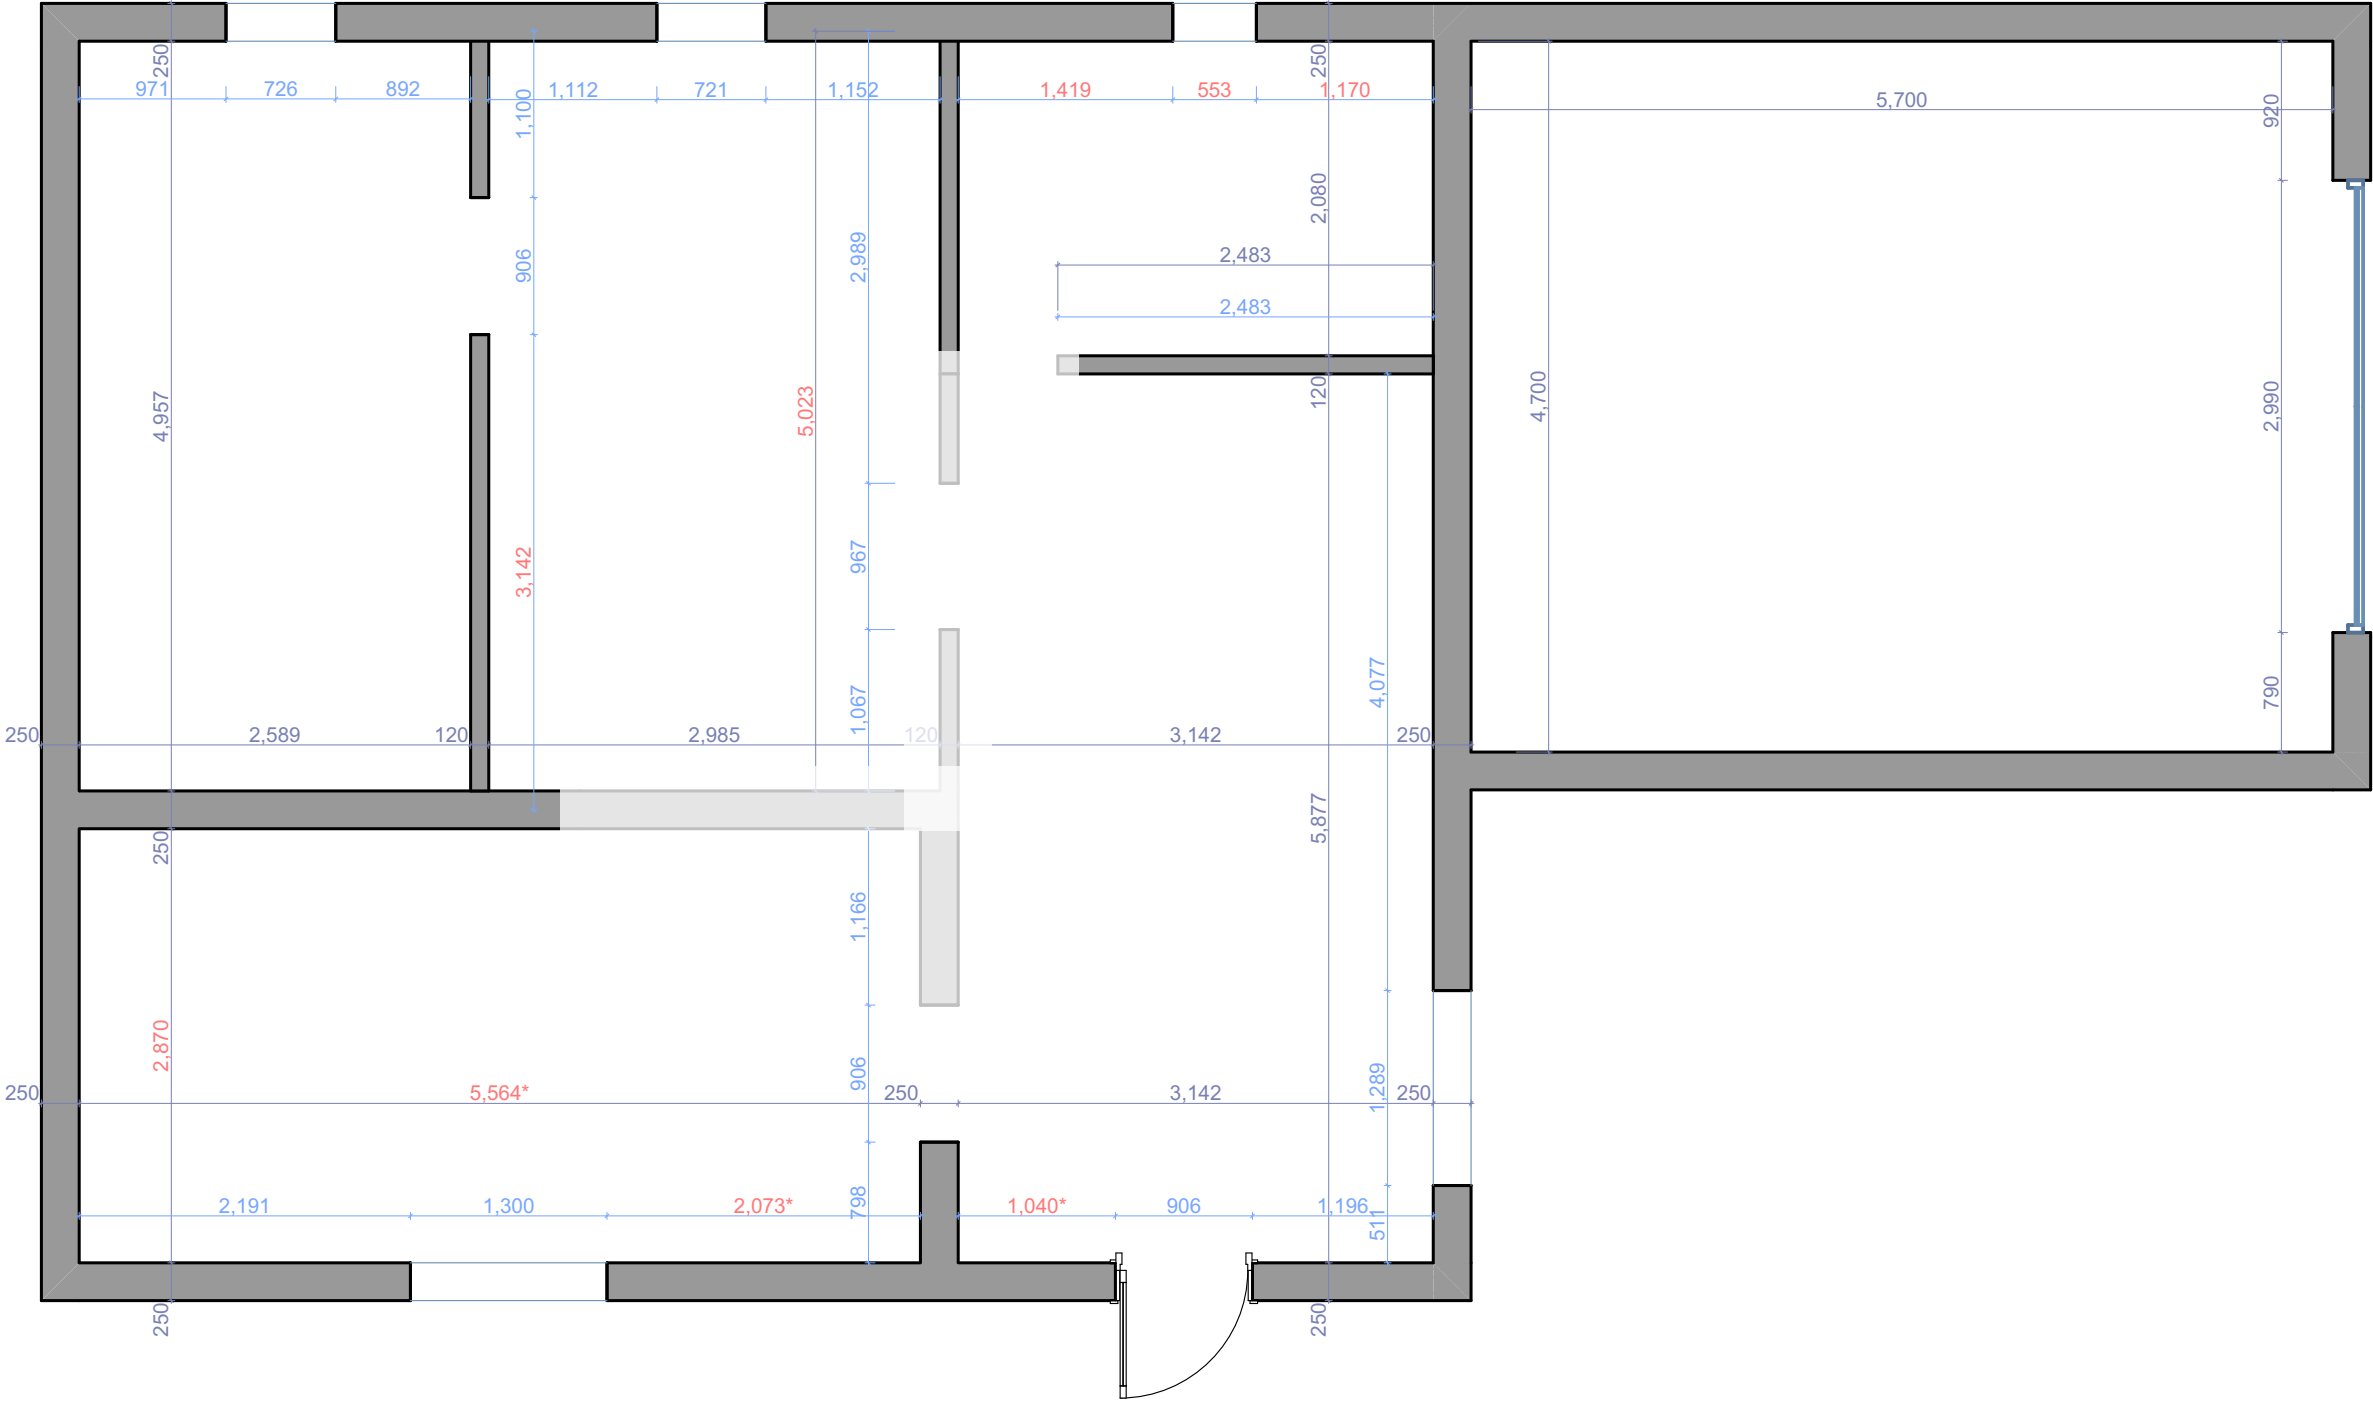


	Mihouse	Стадія	Лист	Листів
		ЕП	04	22
	План обмірний			Дата
				29/07/2022

План демонтажу

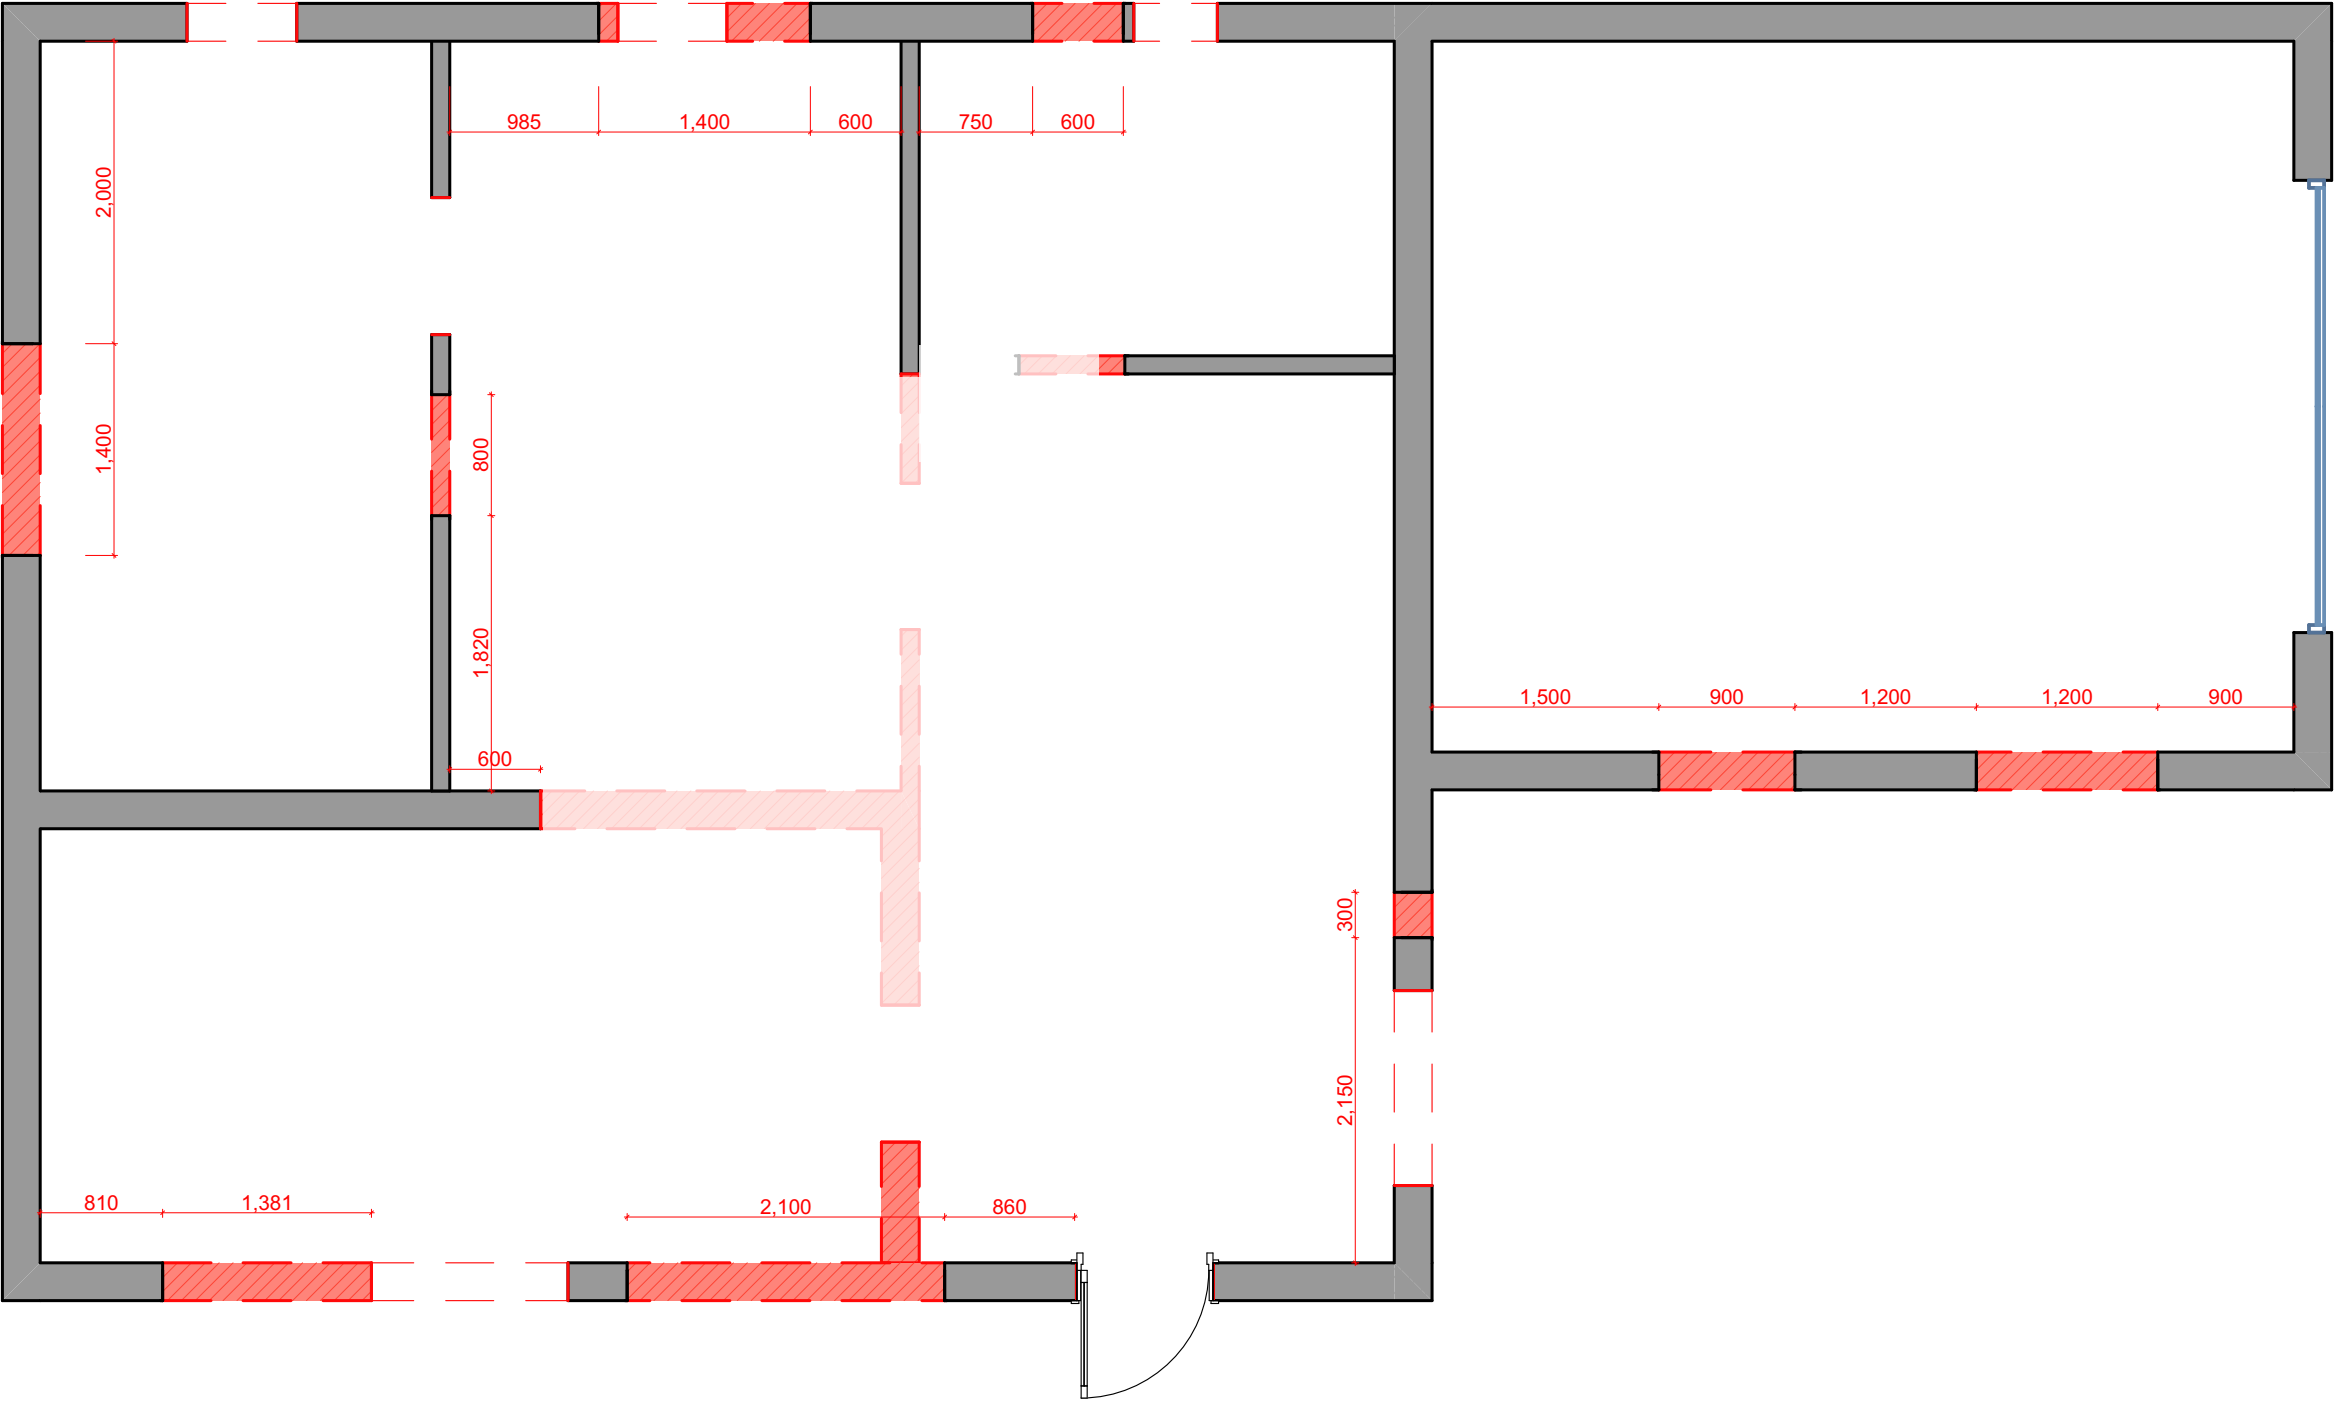

	Mihouse	Стадія	Лист	Листів
		ЕП	05	22
	План демонтажу			Дата
				29/07/2022


План демонтажу та монтажу

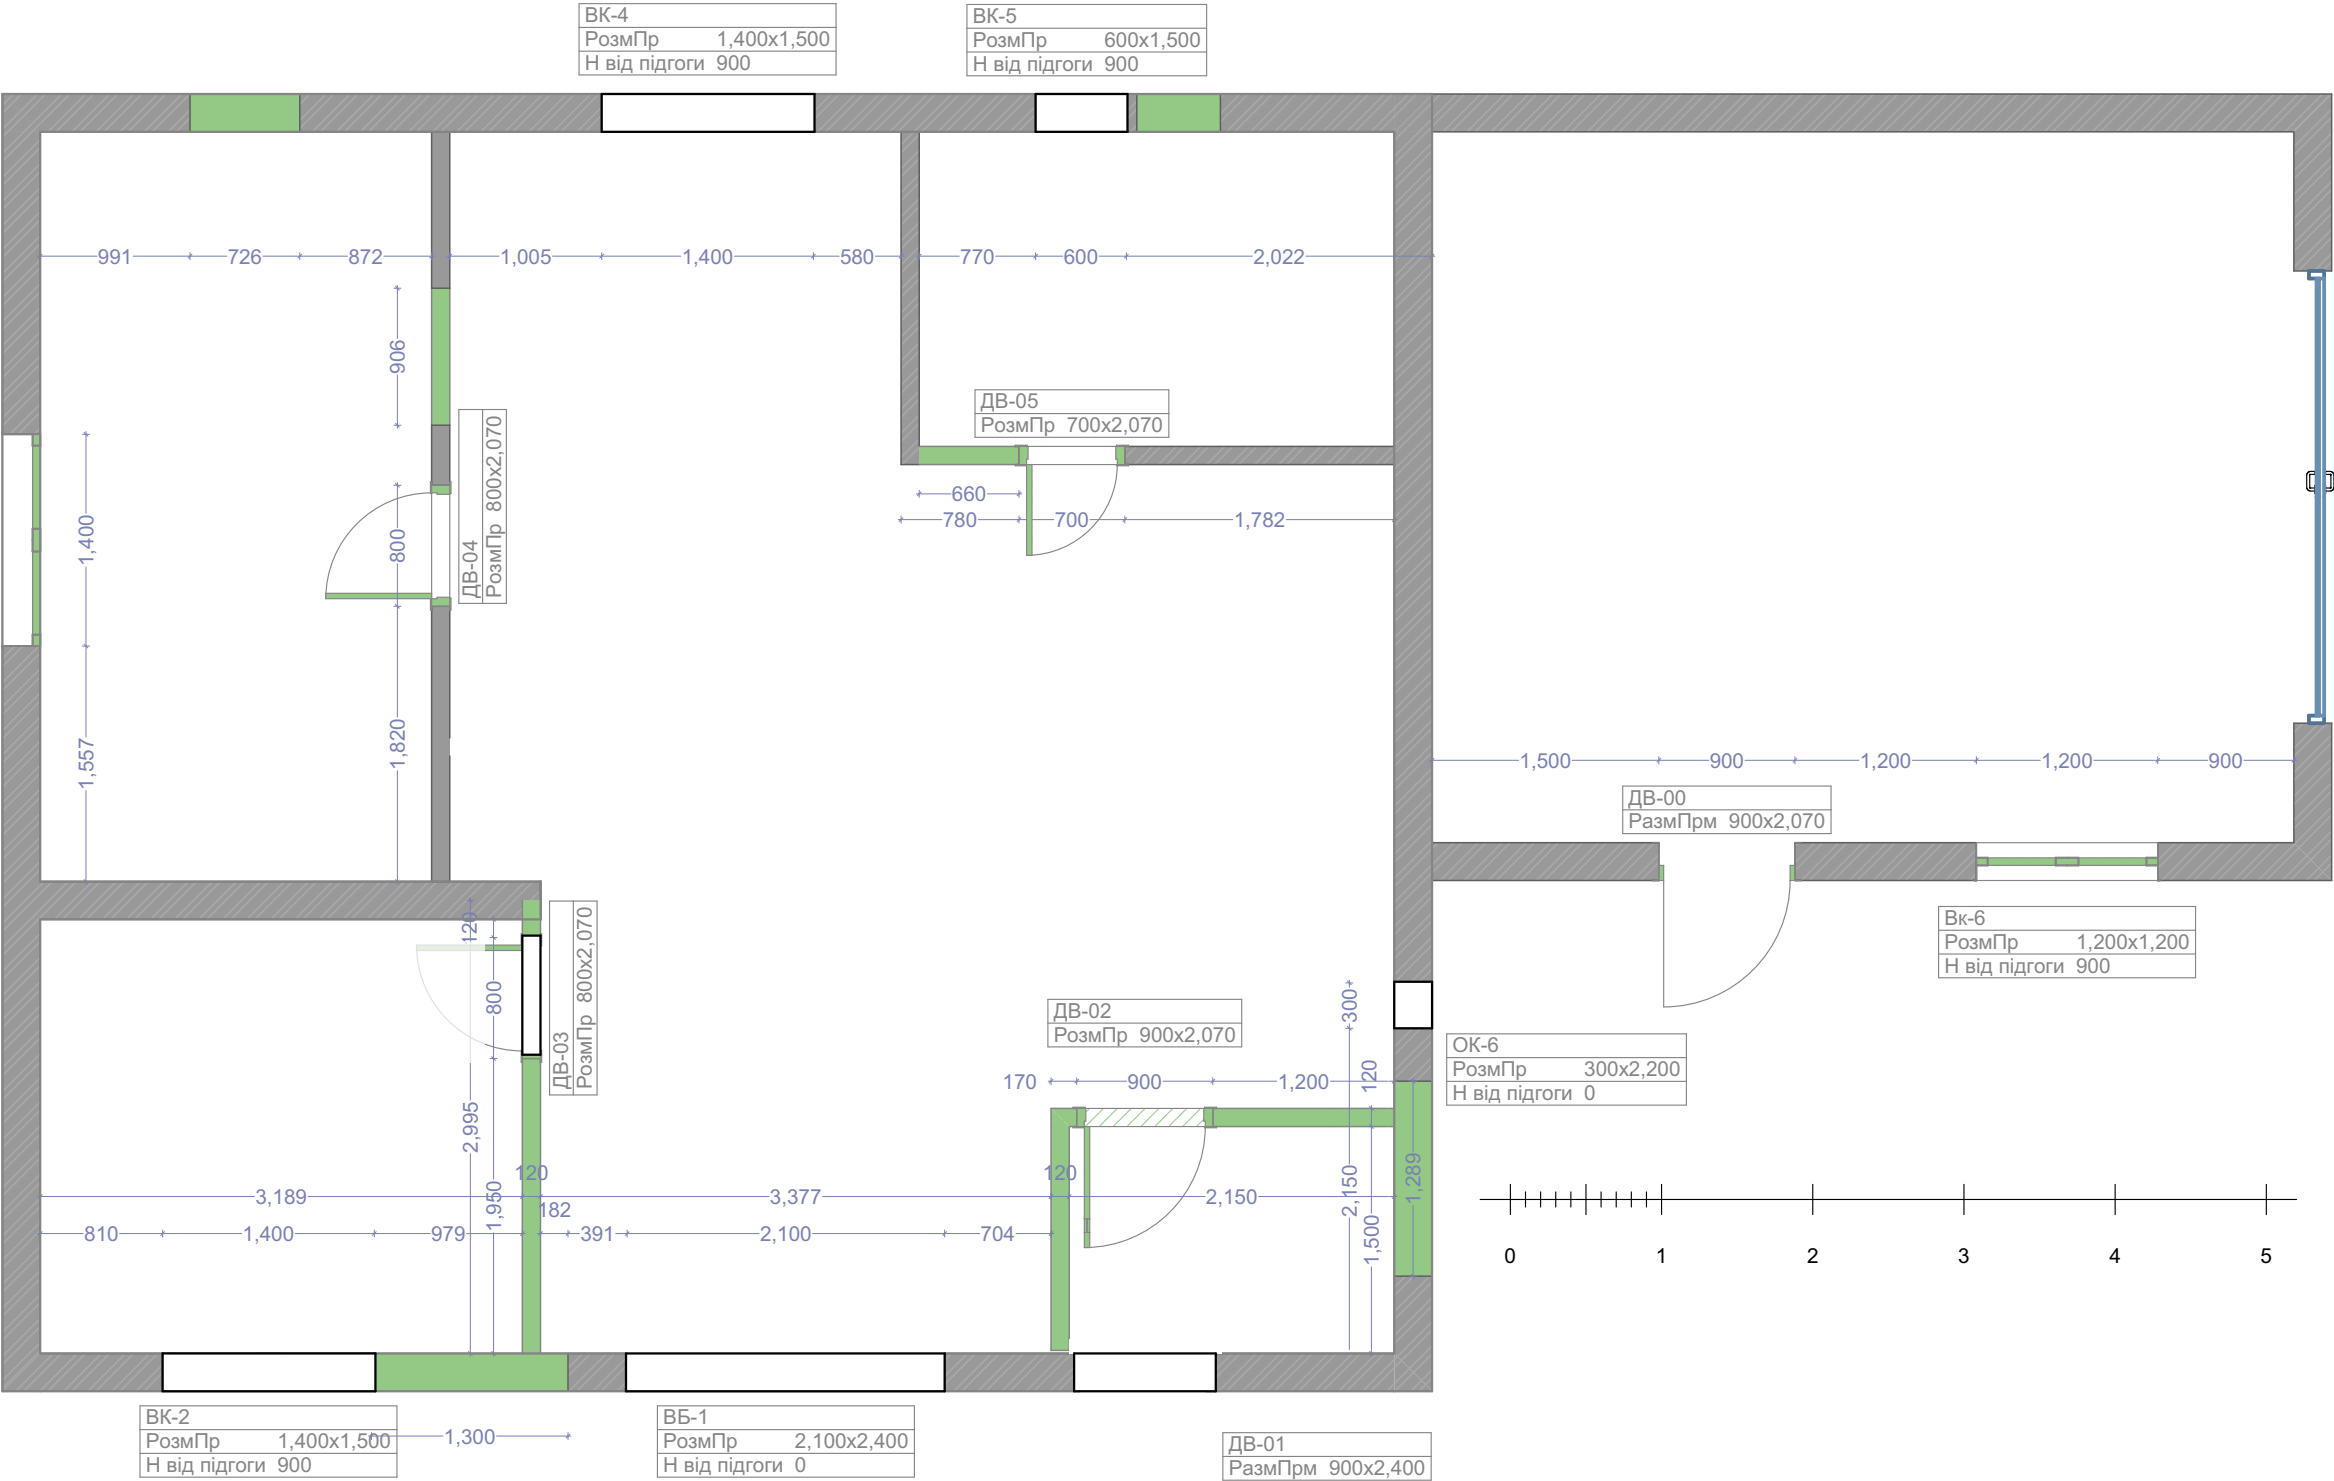

Примітки:
Н висота віконних і дверних прорізів вказана від чистої підлоги


	Mihouse	Стадія	Лист	Листів
		ЕП	06	22
	План демонтажу та монтажу			Дата
				29/07/2022

Схема армопоясу

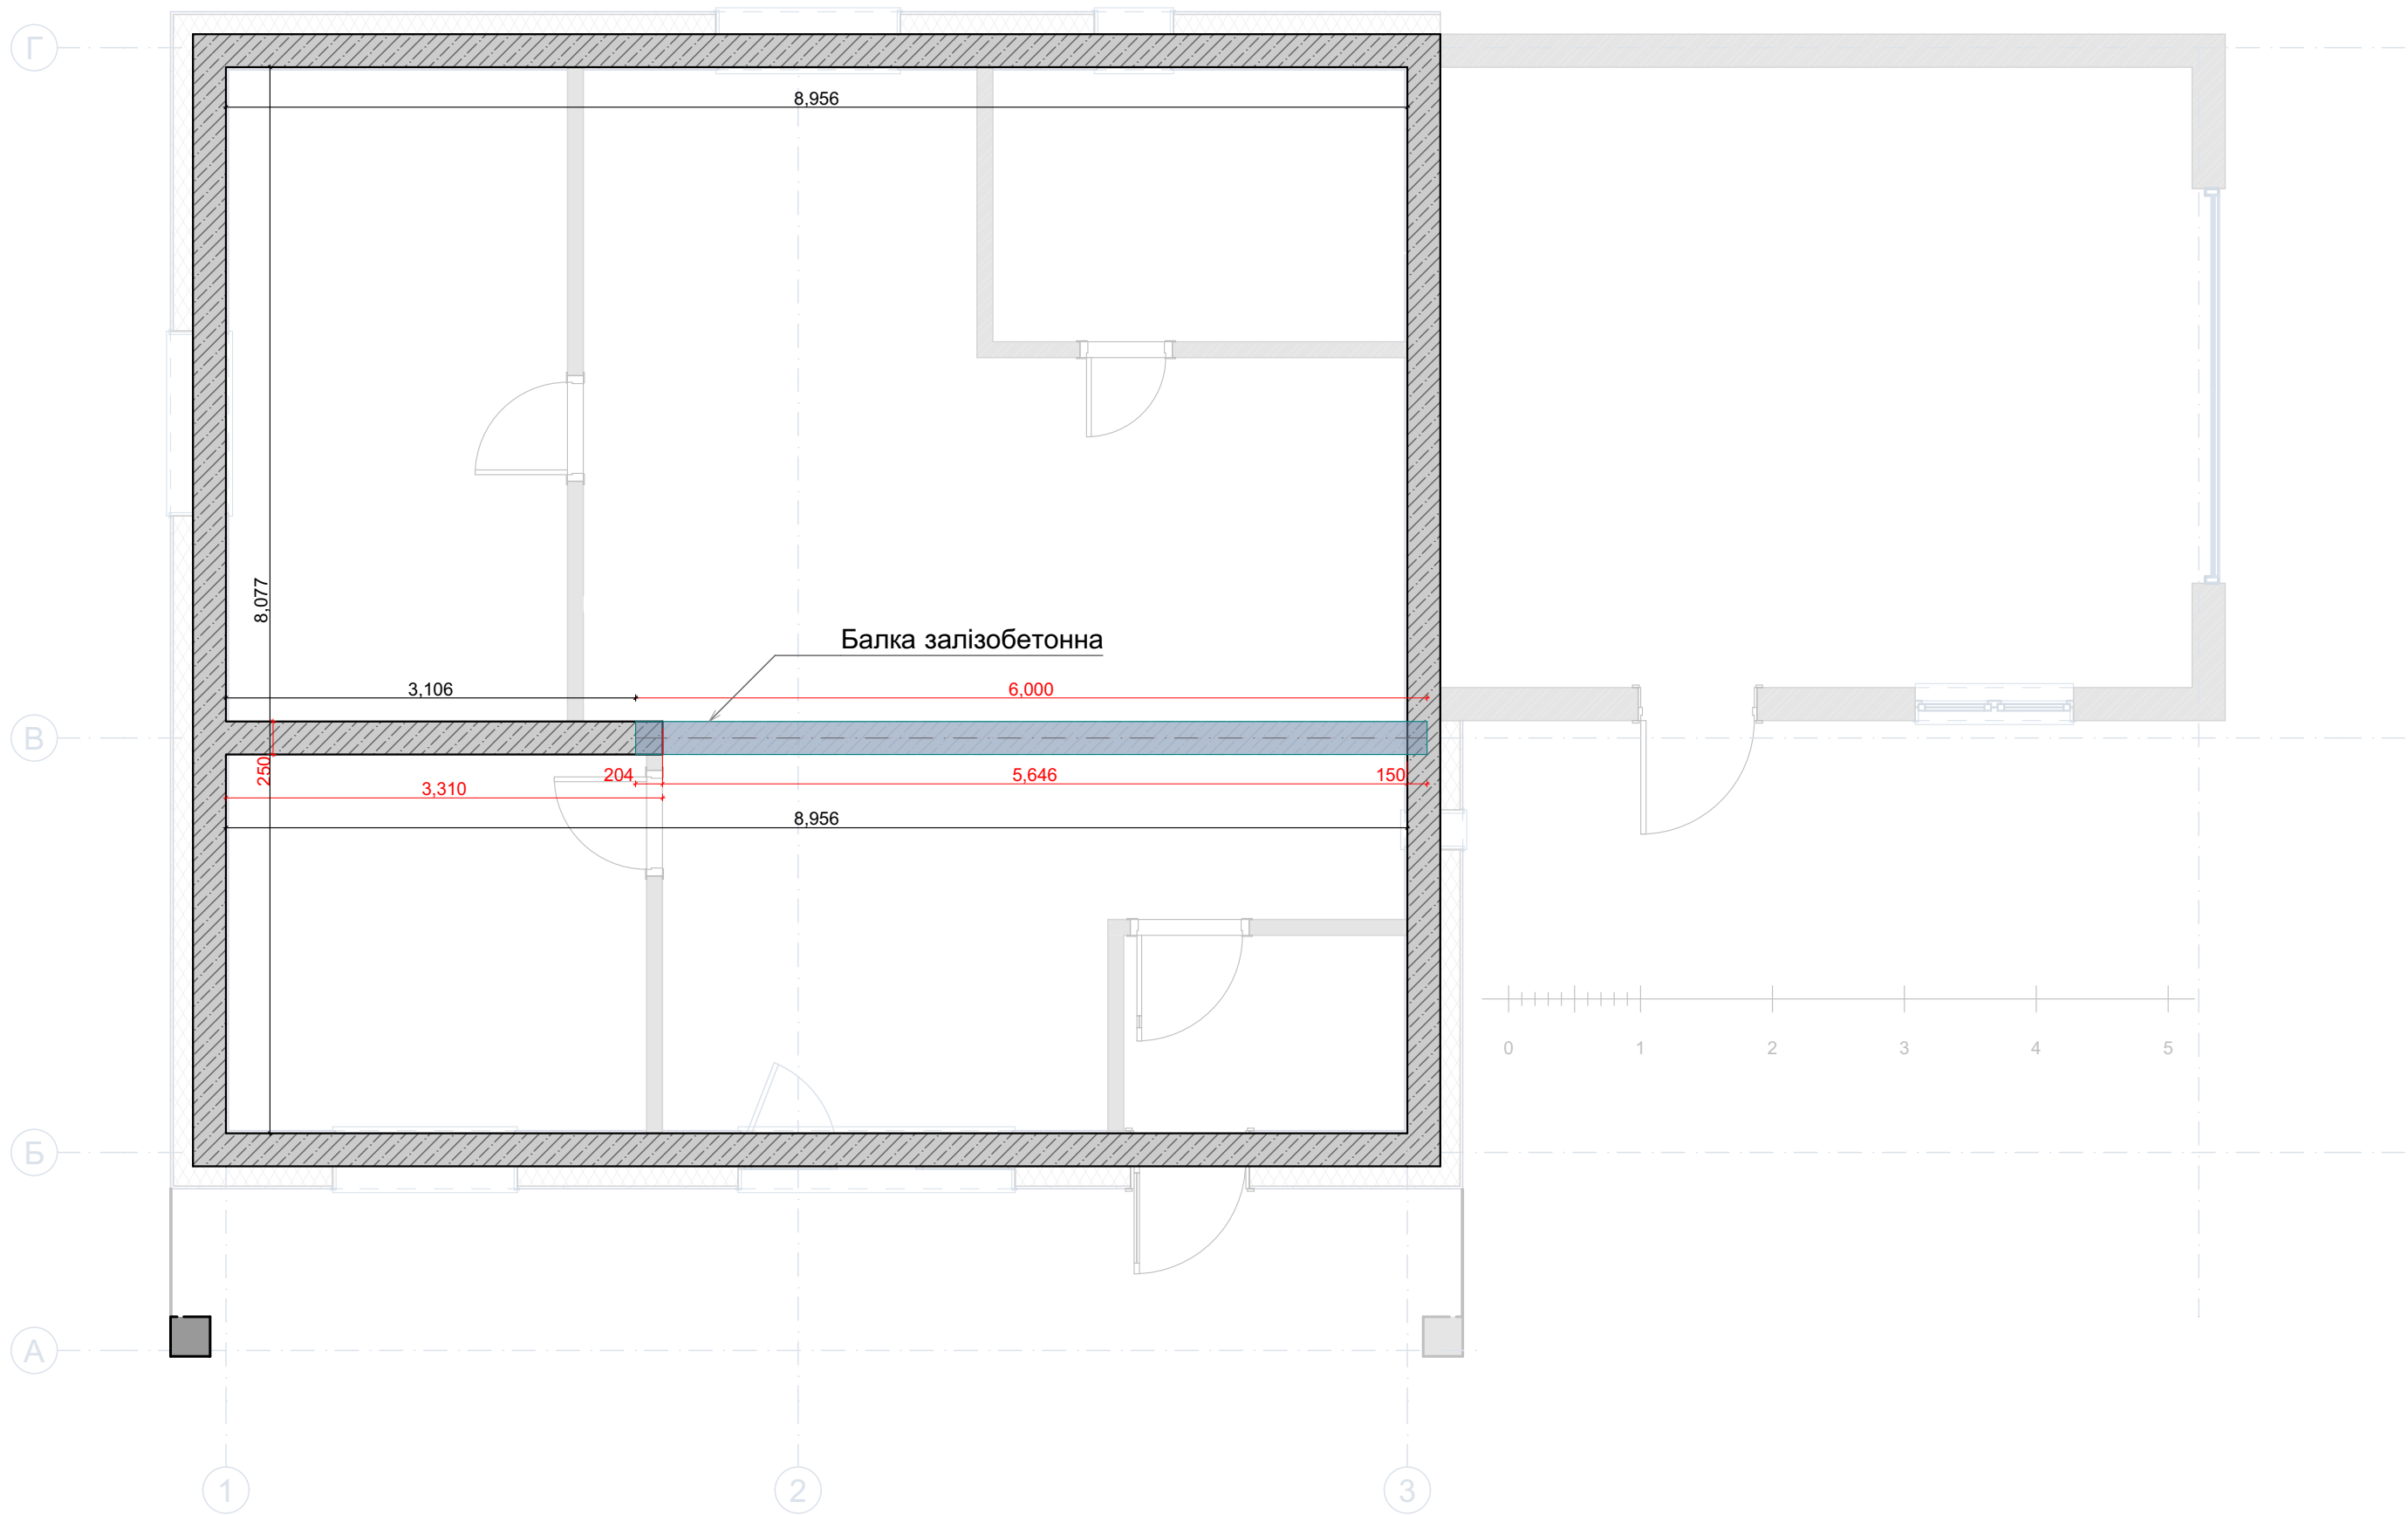

	Mihouse	Стадія	Лист	Листів
		ЕП	07	22
	Схема армопоясу			Дата
				29/07/2022



План 1 поверху

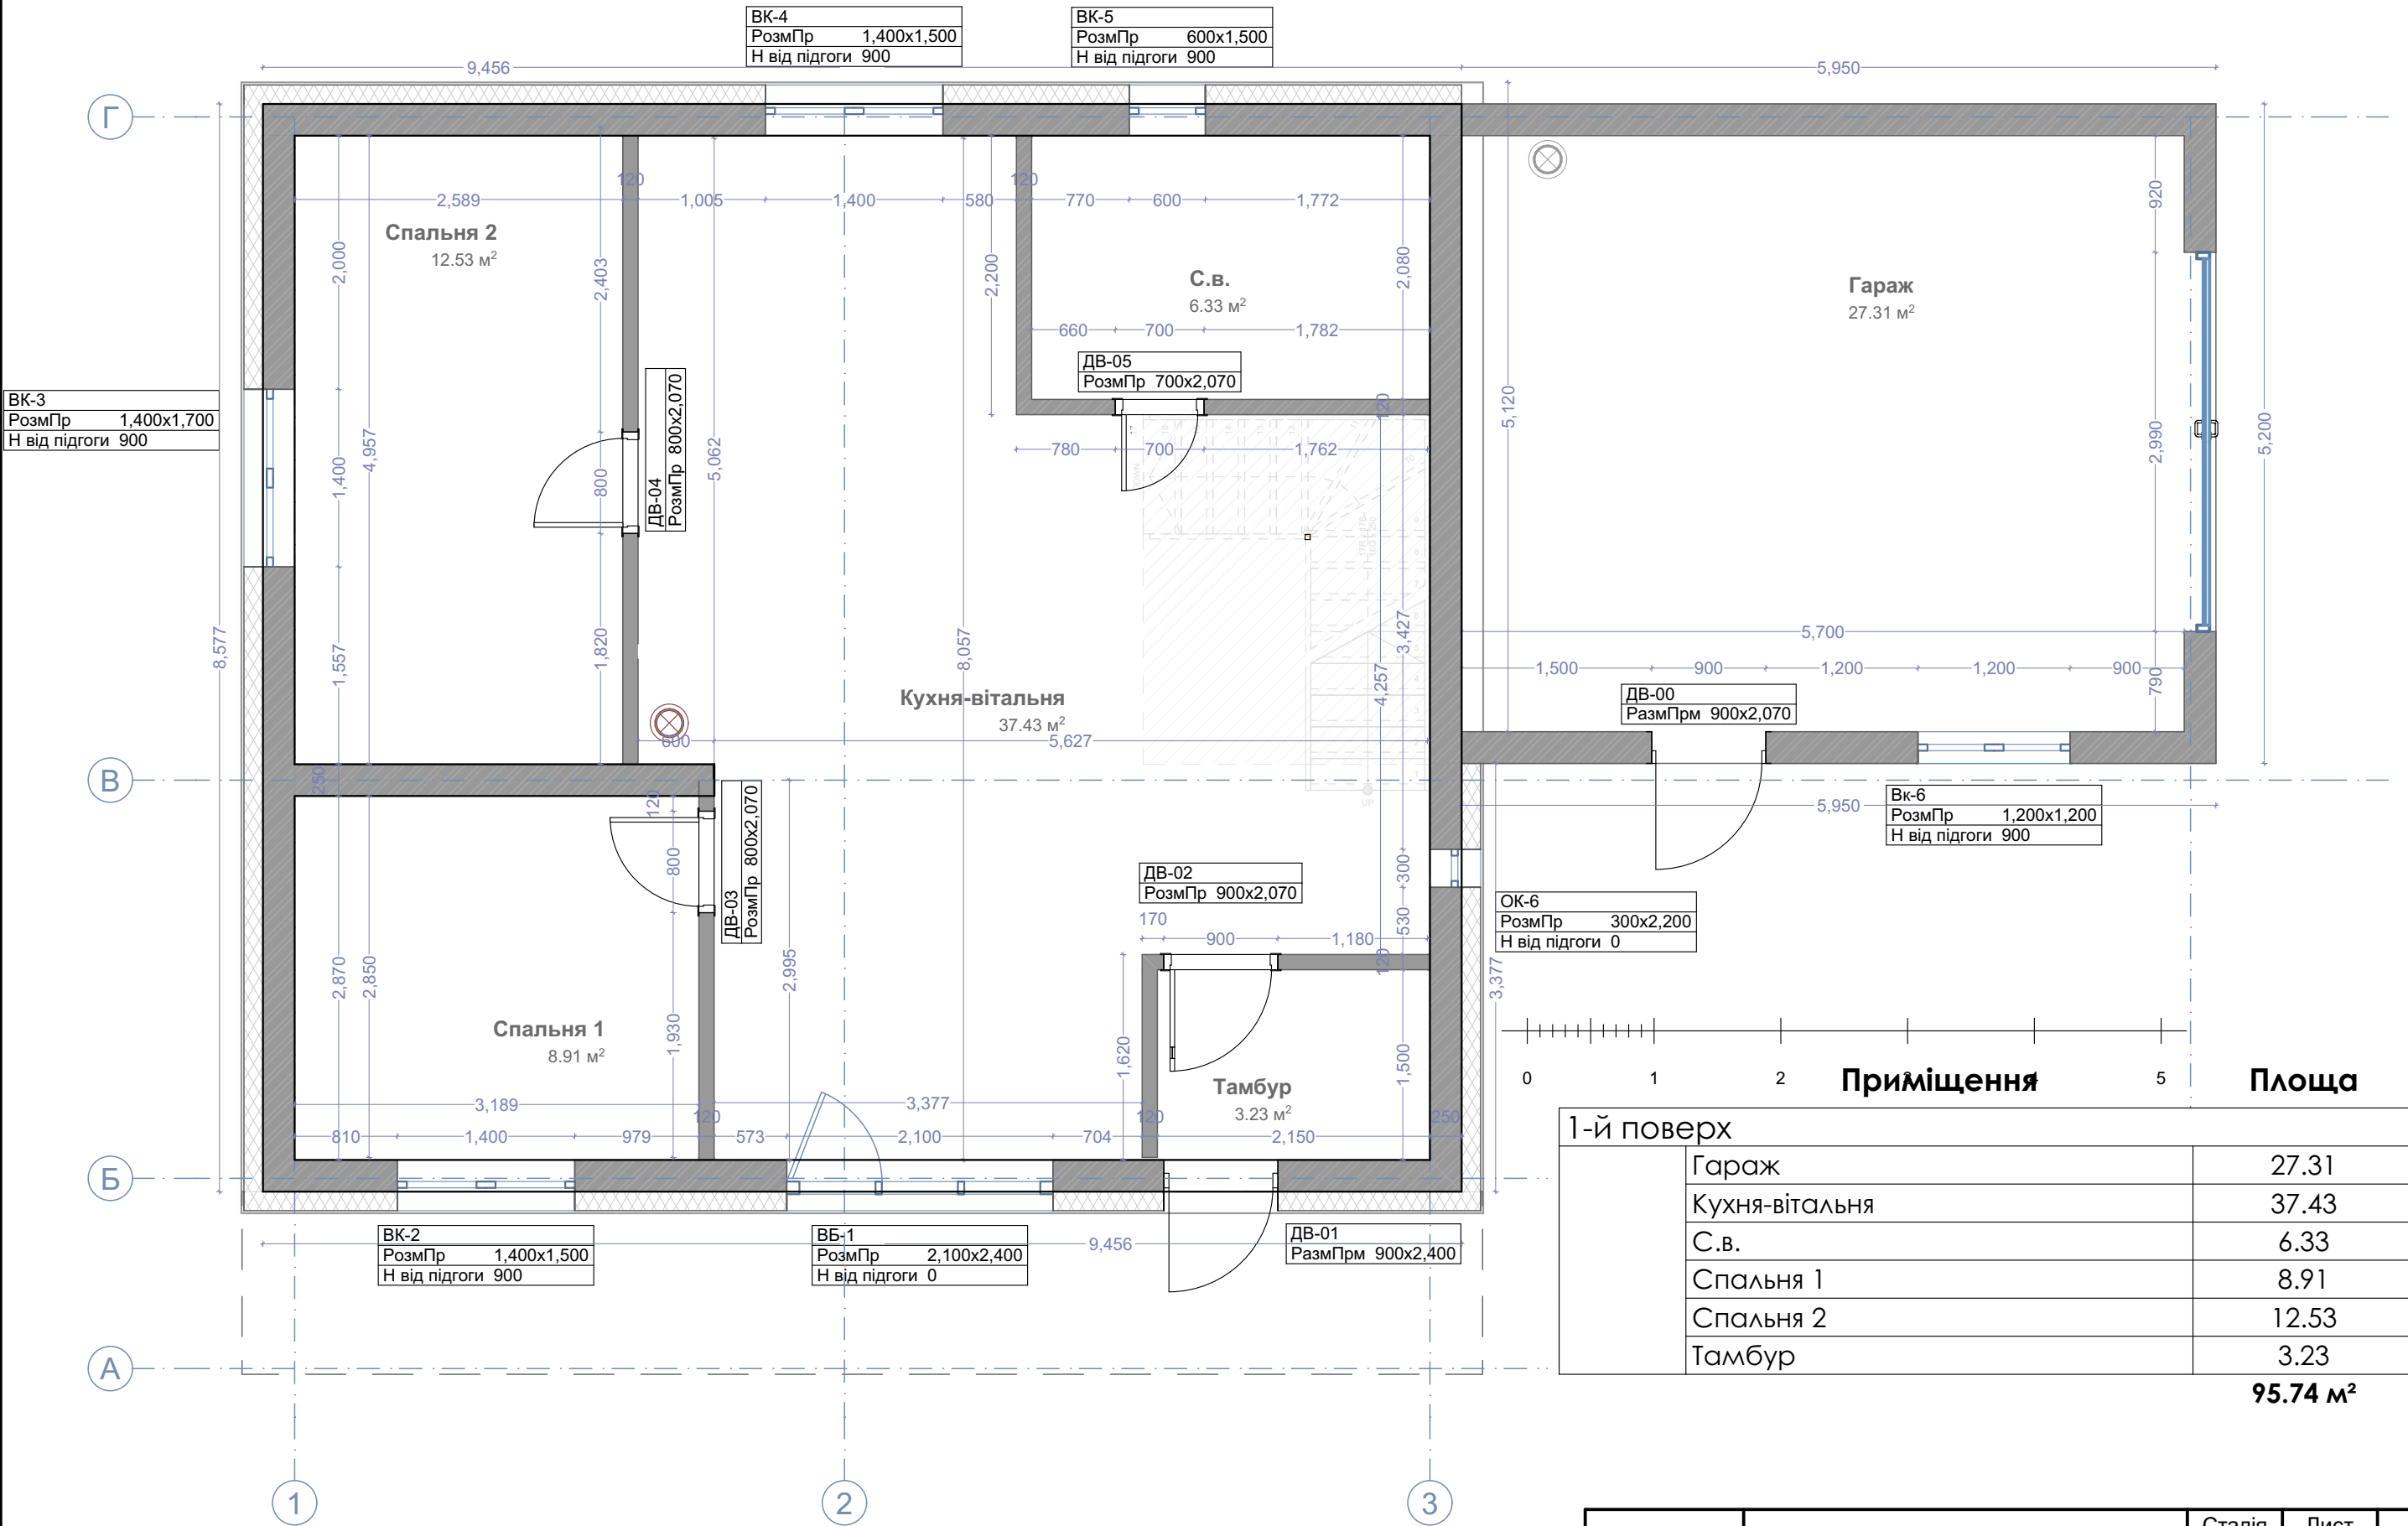

Примітки:
Н висота віконних і дверних прорізів вказана від чистої підлоги

	Mihouse	Стадія	Лист	Листів
		ЕП	08	22
	План 1 поверху			Дата
				29/07/2022


План 2 поверху

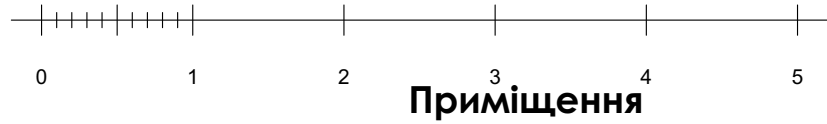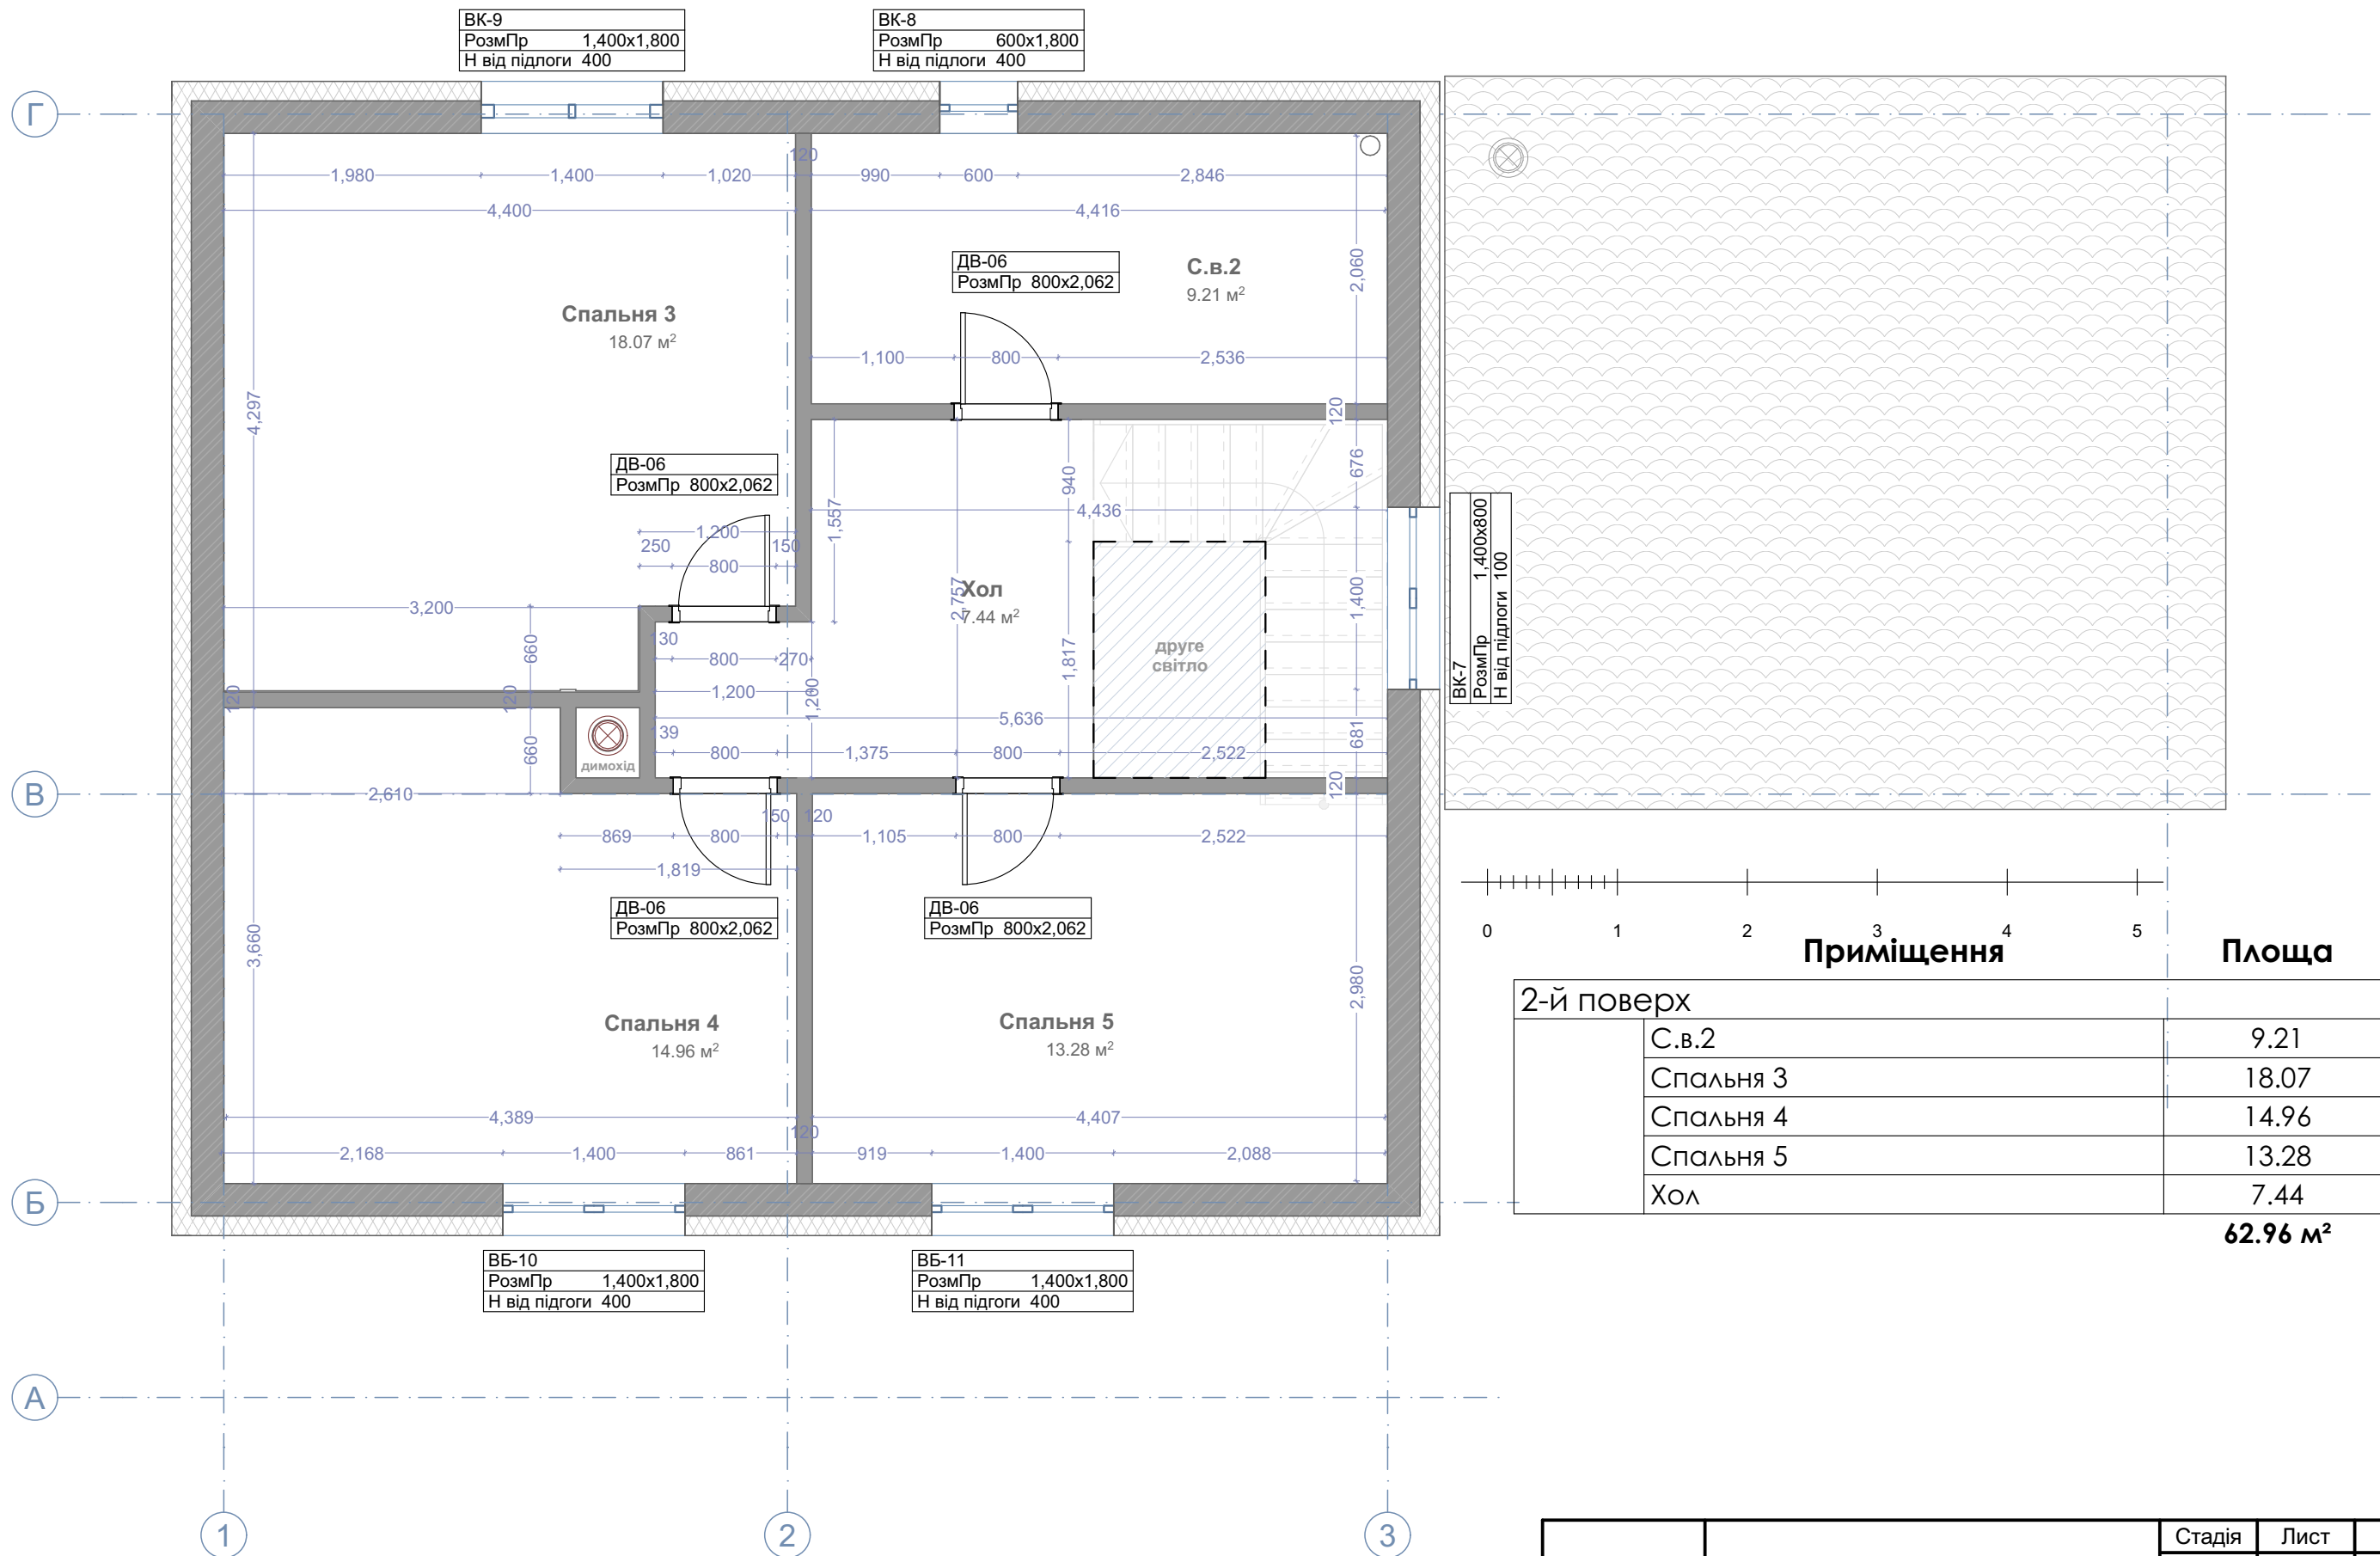

Примітки:
Н висота віконних і дверних прорізів вказана від чистої підлоги


	Mihouse	Стадія	Лист	Листів
		ЕП	09	22
	План 2 поверху			Дата
				29/07/2022

План 1 поверху з меблями

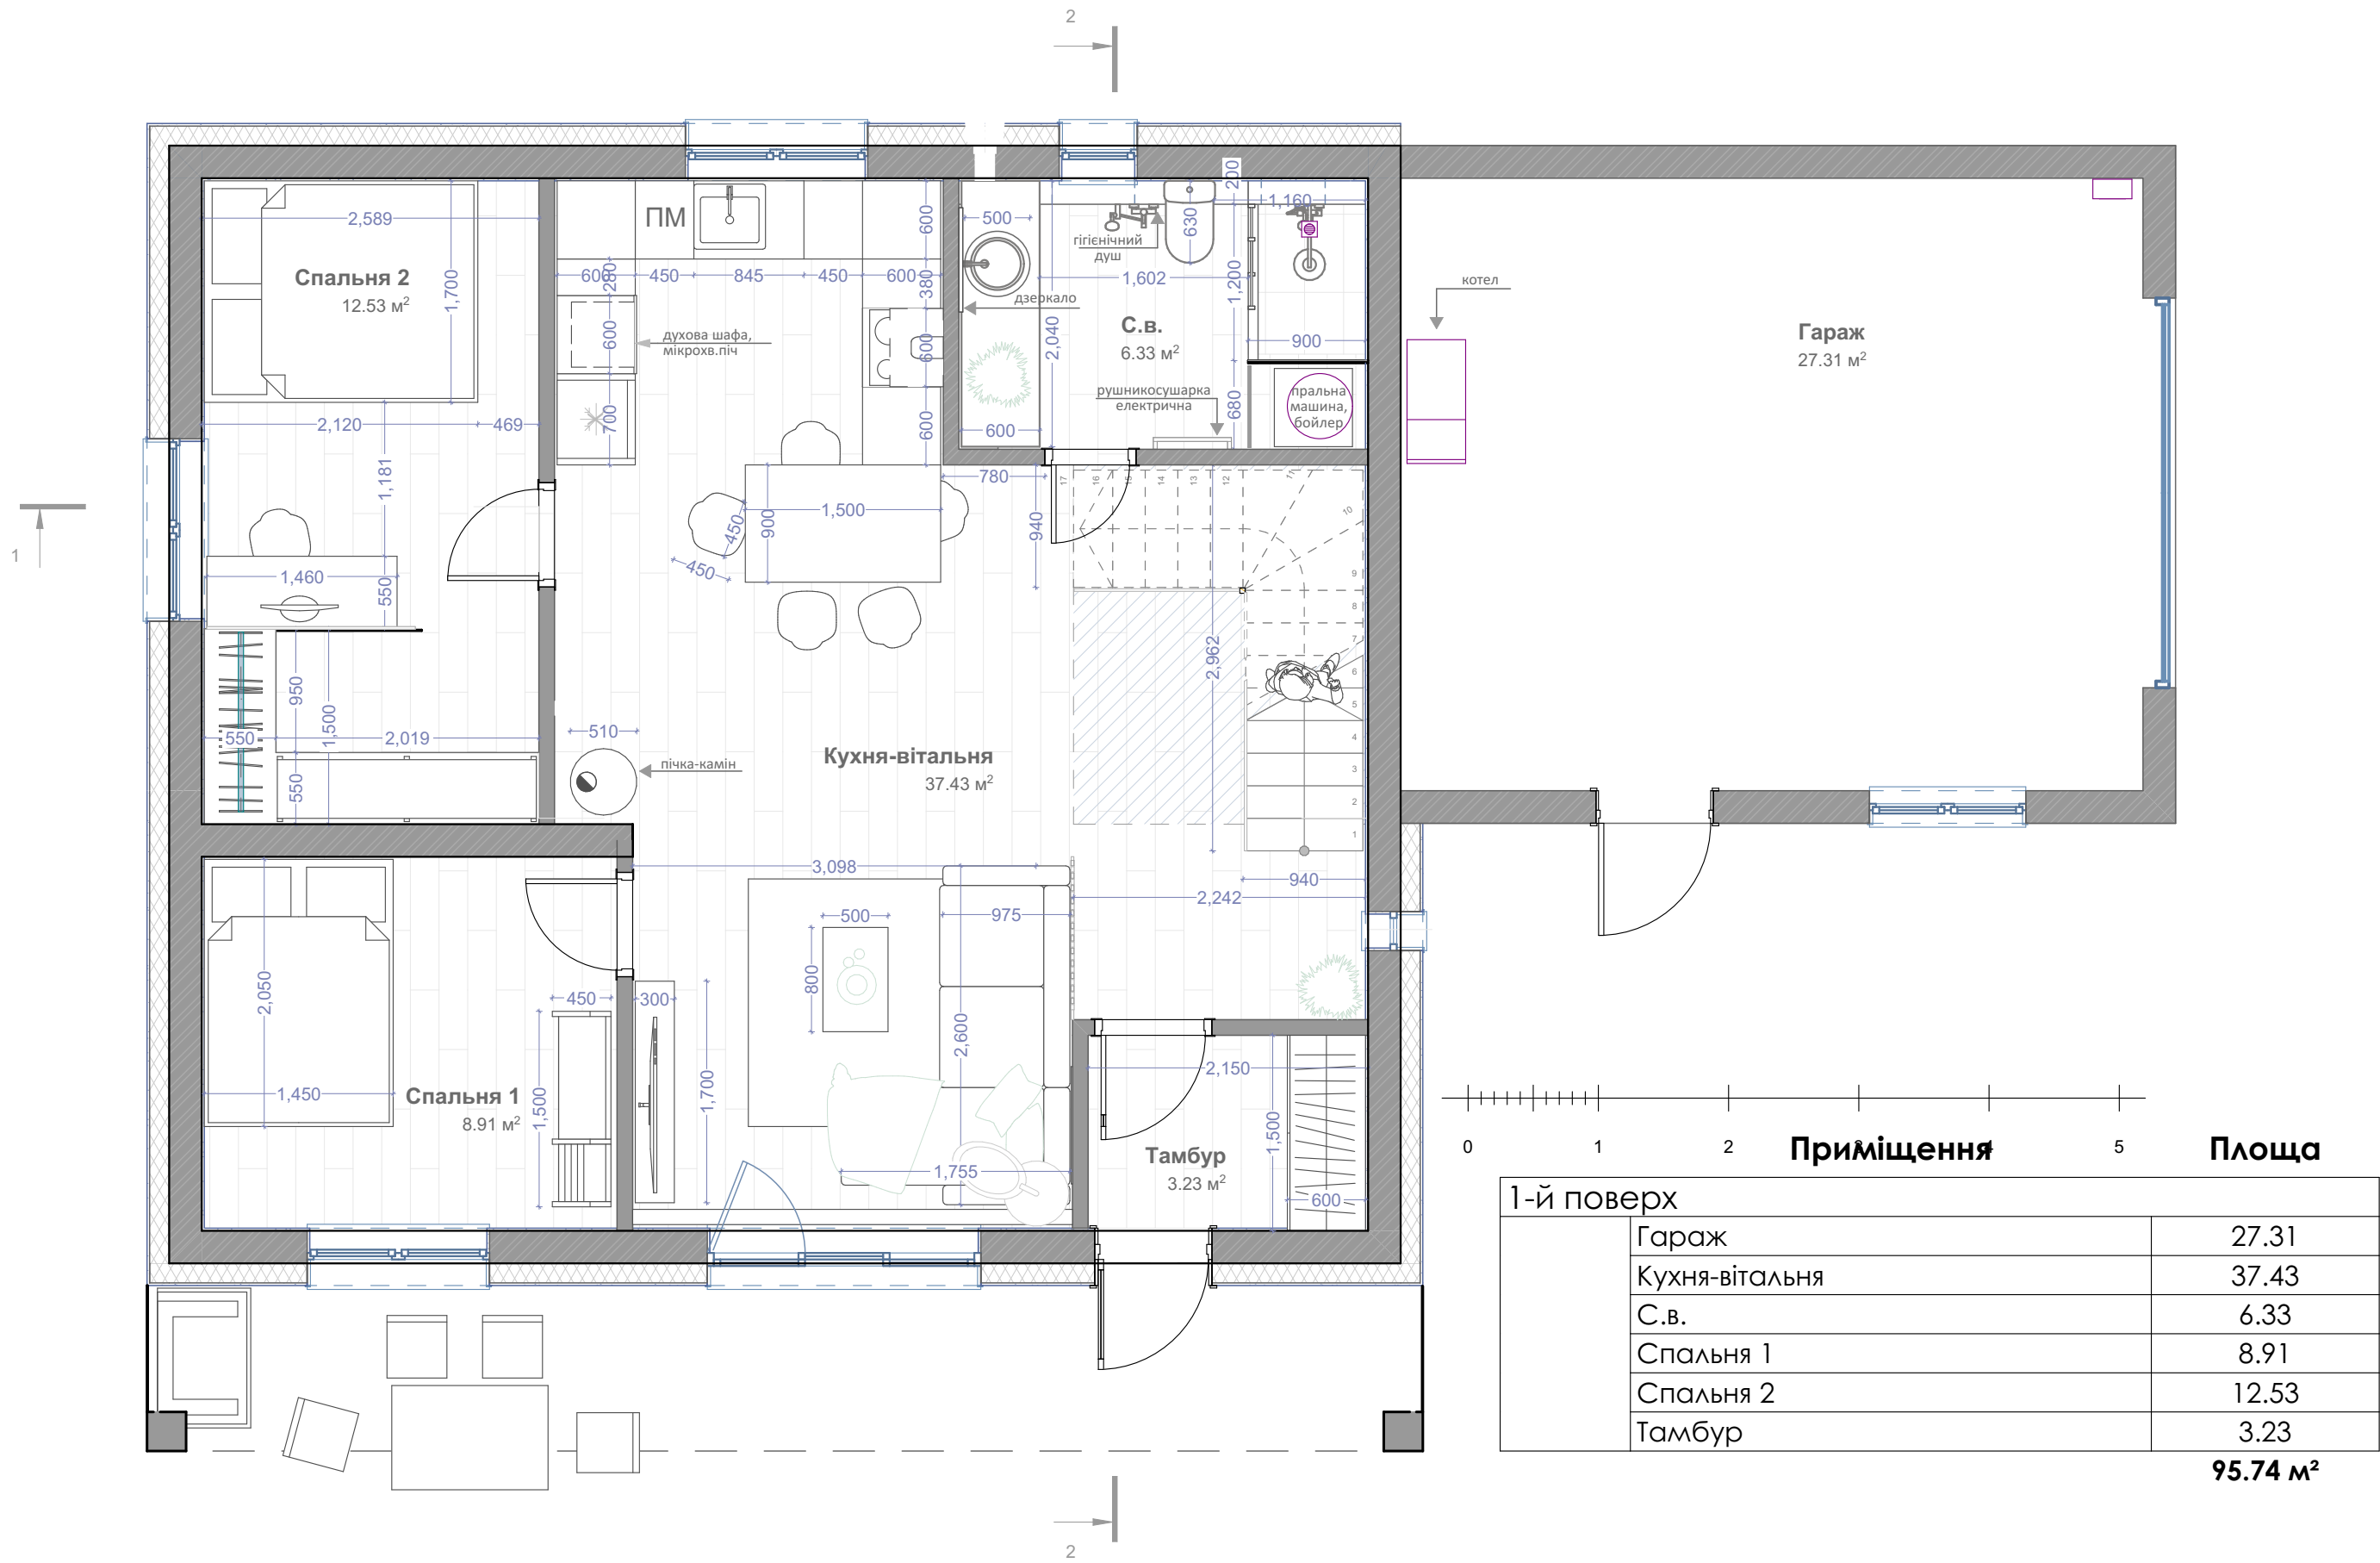

	Mihouse	Стадія	Лист	Листів
		ЕП	10	22
	План 1 поверху з меблями			Дата
				29/07/2022


План 2 поверху з меблями

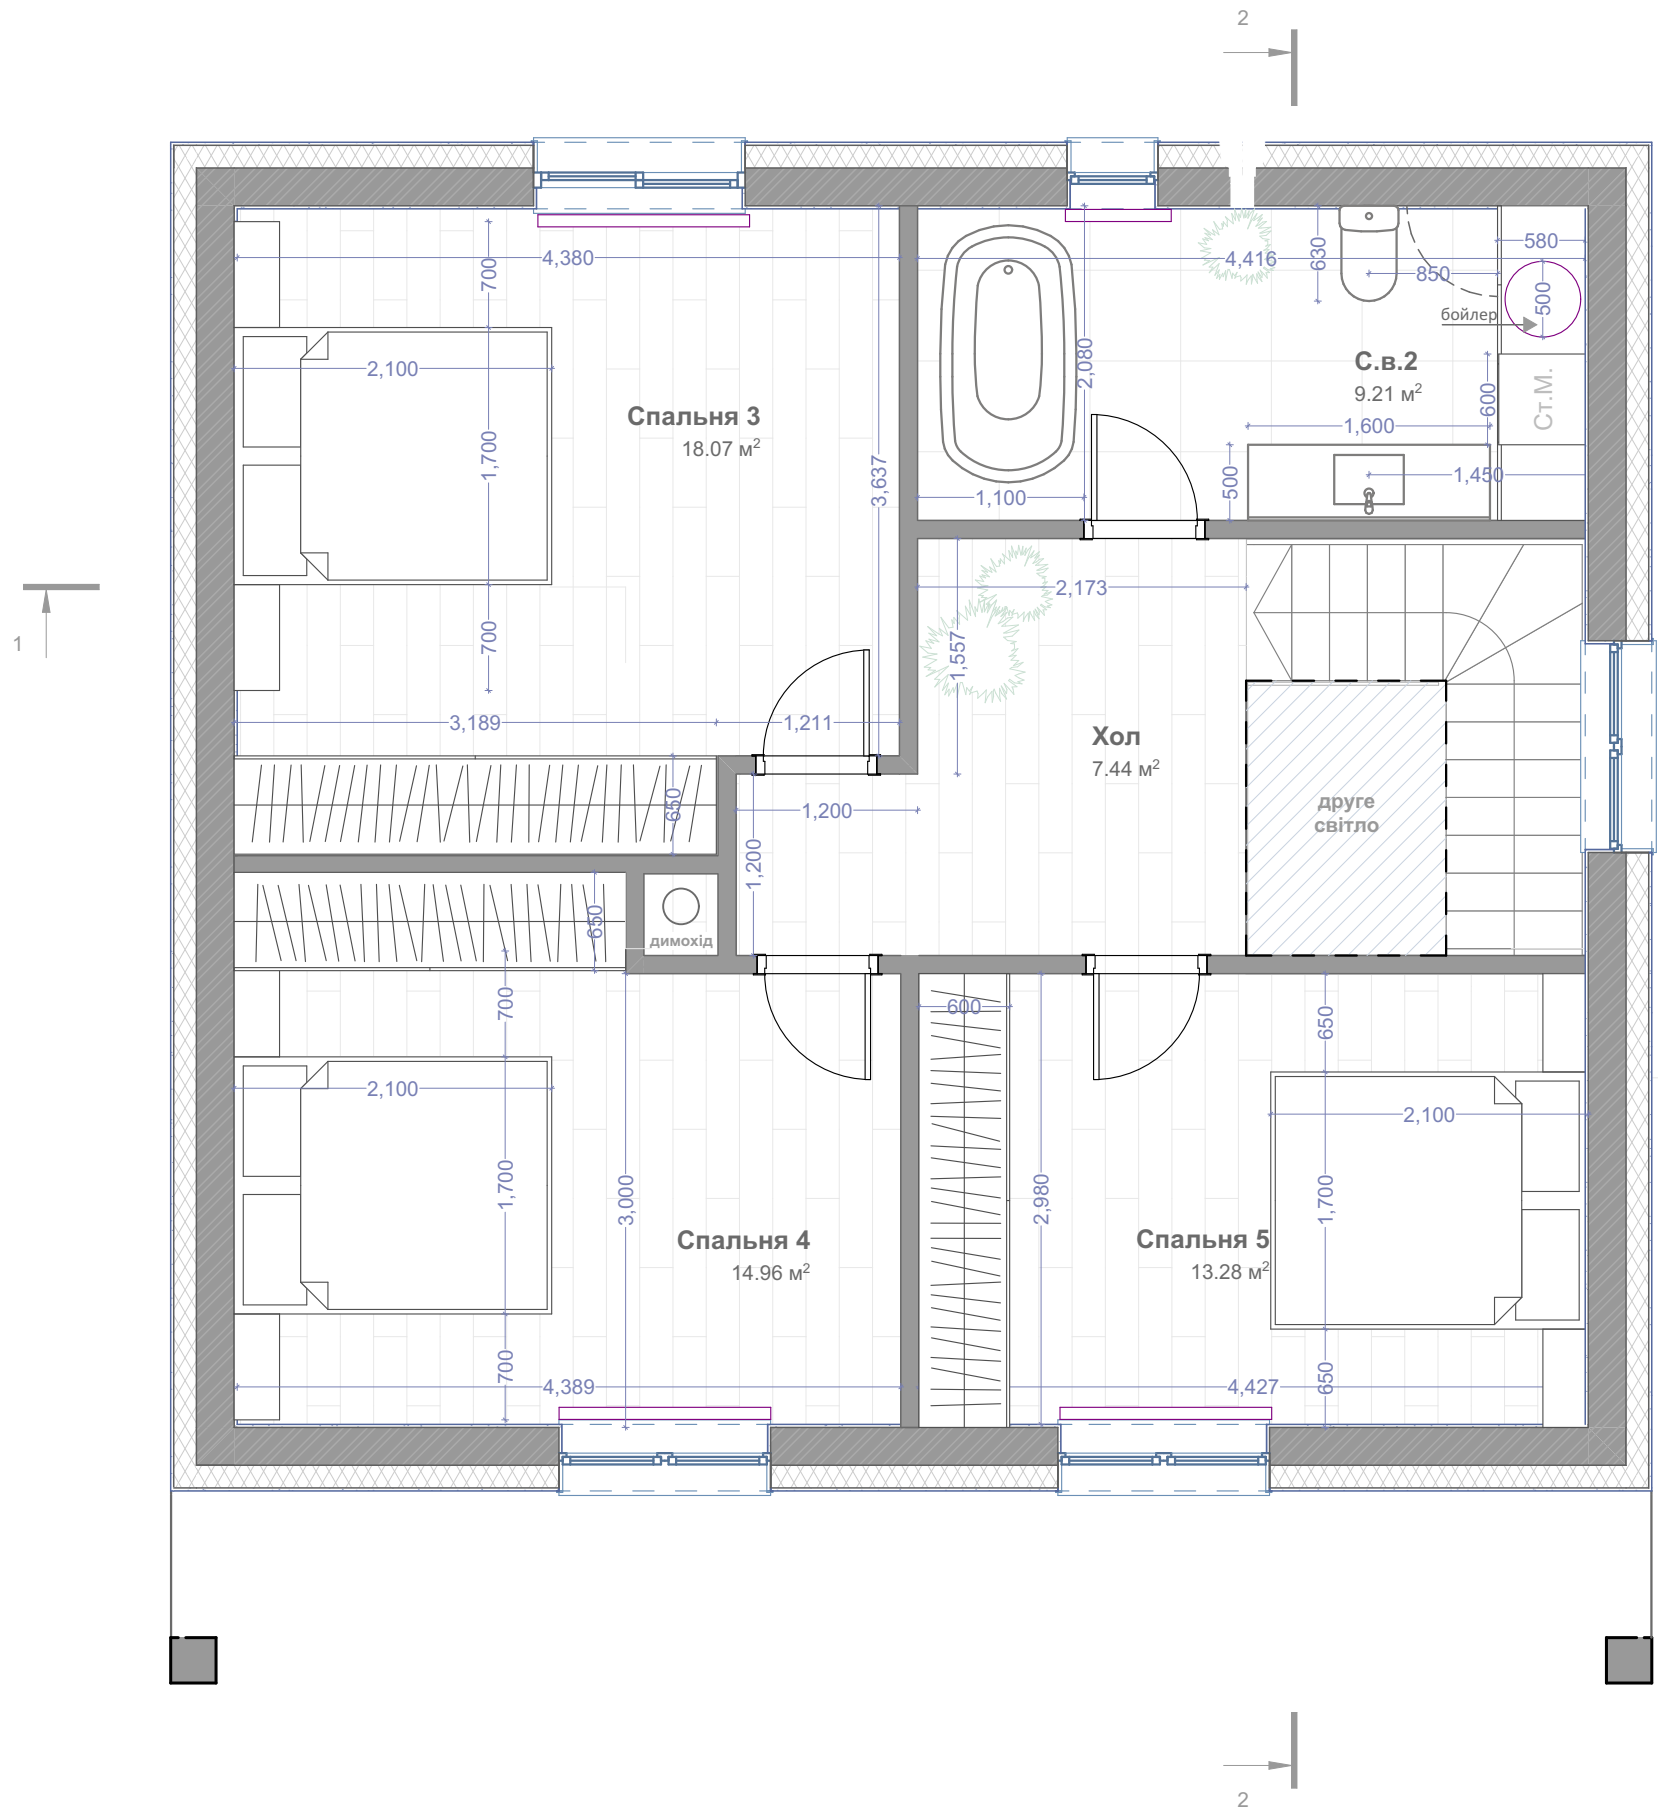

Приміщення		Площа
2-й поверх		
С.в.2		9.21
Спальня 3		18.07
Спальня 4		14.96
Спальня 5		13.28
Хол		7.44
		62.96 м²

	Mihouse	Стадія	Лист	Листів
		ЕП	11	22
	План 2 поверху з меблями			Дата
				29/07/2022

Розріз 1-1

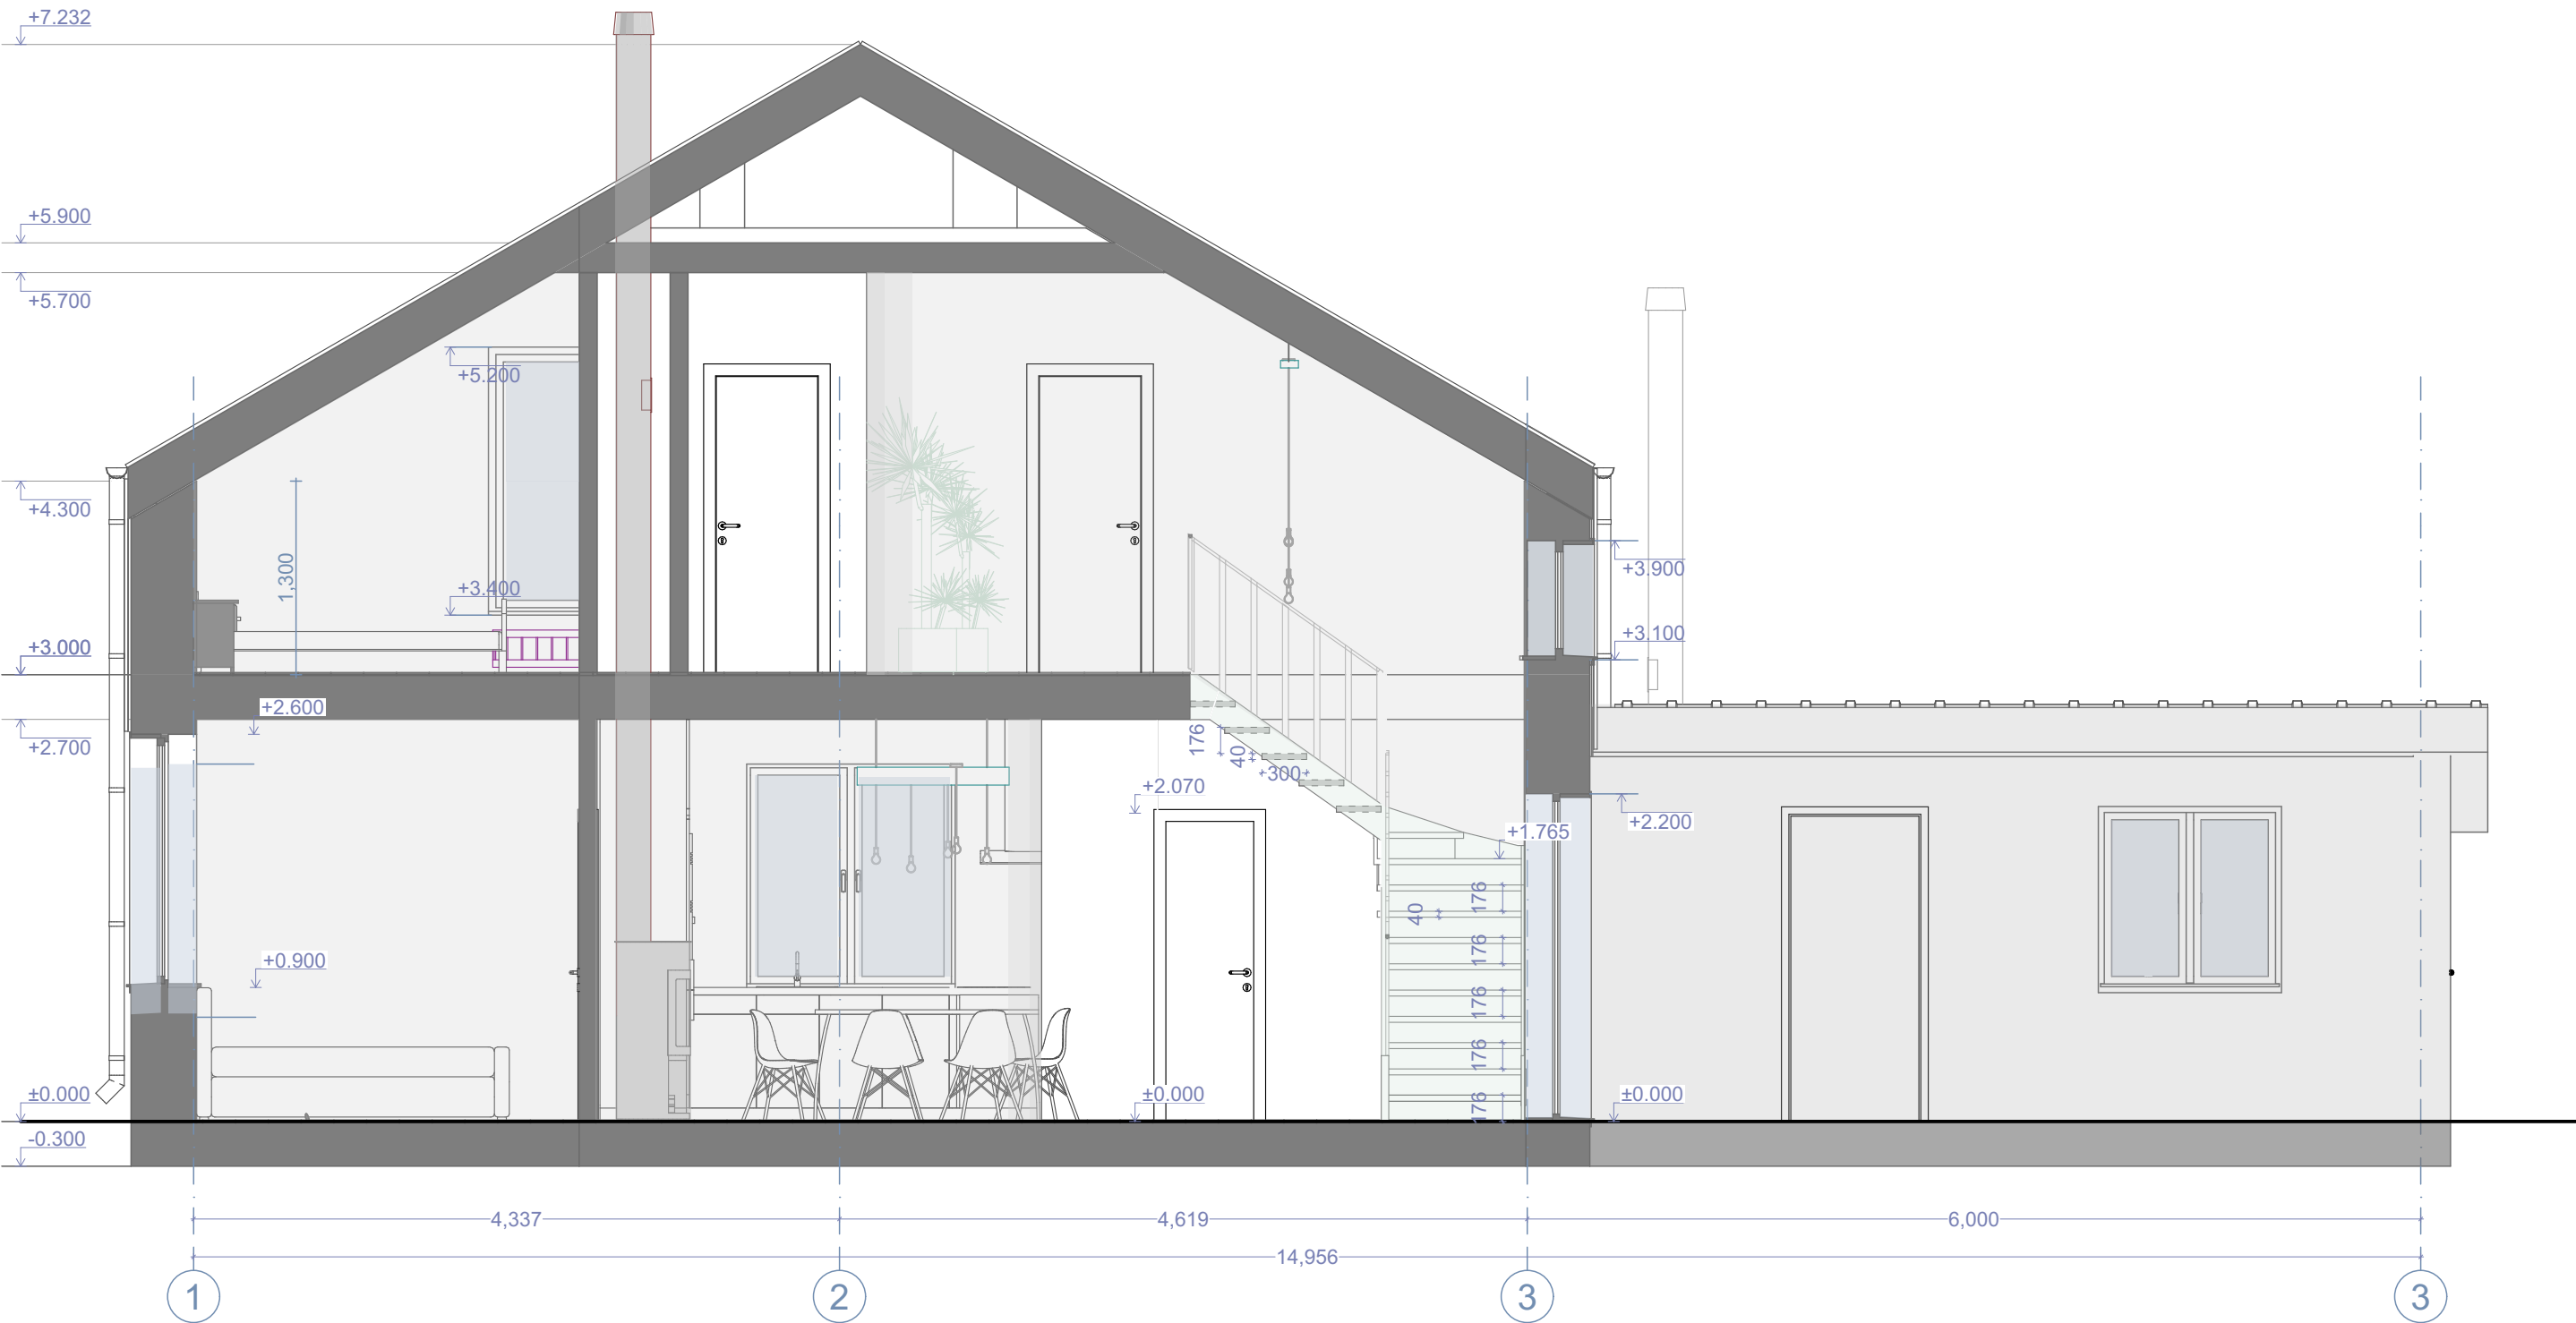

	Mihouse	Стадія	Лист	Листів
		ЕП	13	22
	Розріз 1-1	Дата		29/07/2022

Розріз 2-2



	Mihouse	Стадія	Лист	Листів
		ЕП	14	22
	Розріз 2-2			Дата
				29/07/2022