



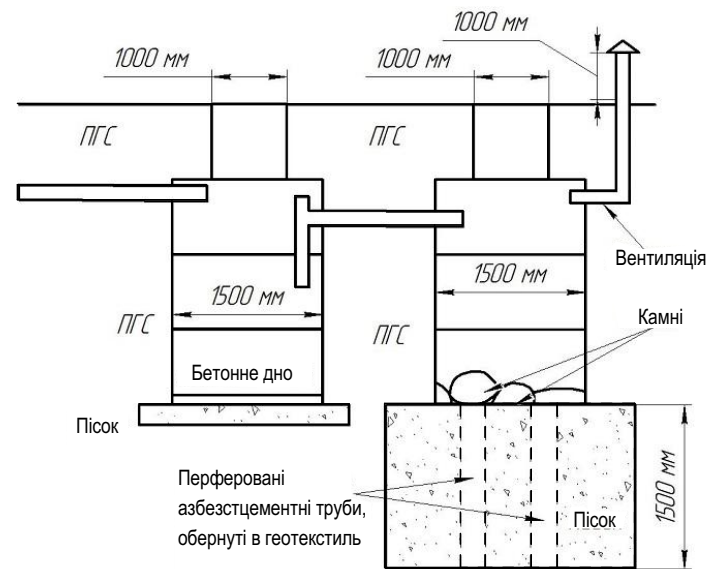

Примітки:


1. Кількість камер септику прорахувати зі спеціалістами
2. Передбачити люк для ревізії та обслуговування
3. Улаштувати трубу вентиляції, технічний отвір та дренажне поле
4. Перфоровані азбестобетонні труби обгорнути в геотекстиль.
5. Навколо будинку улаштувати водовідвідні лотки

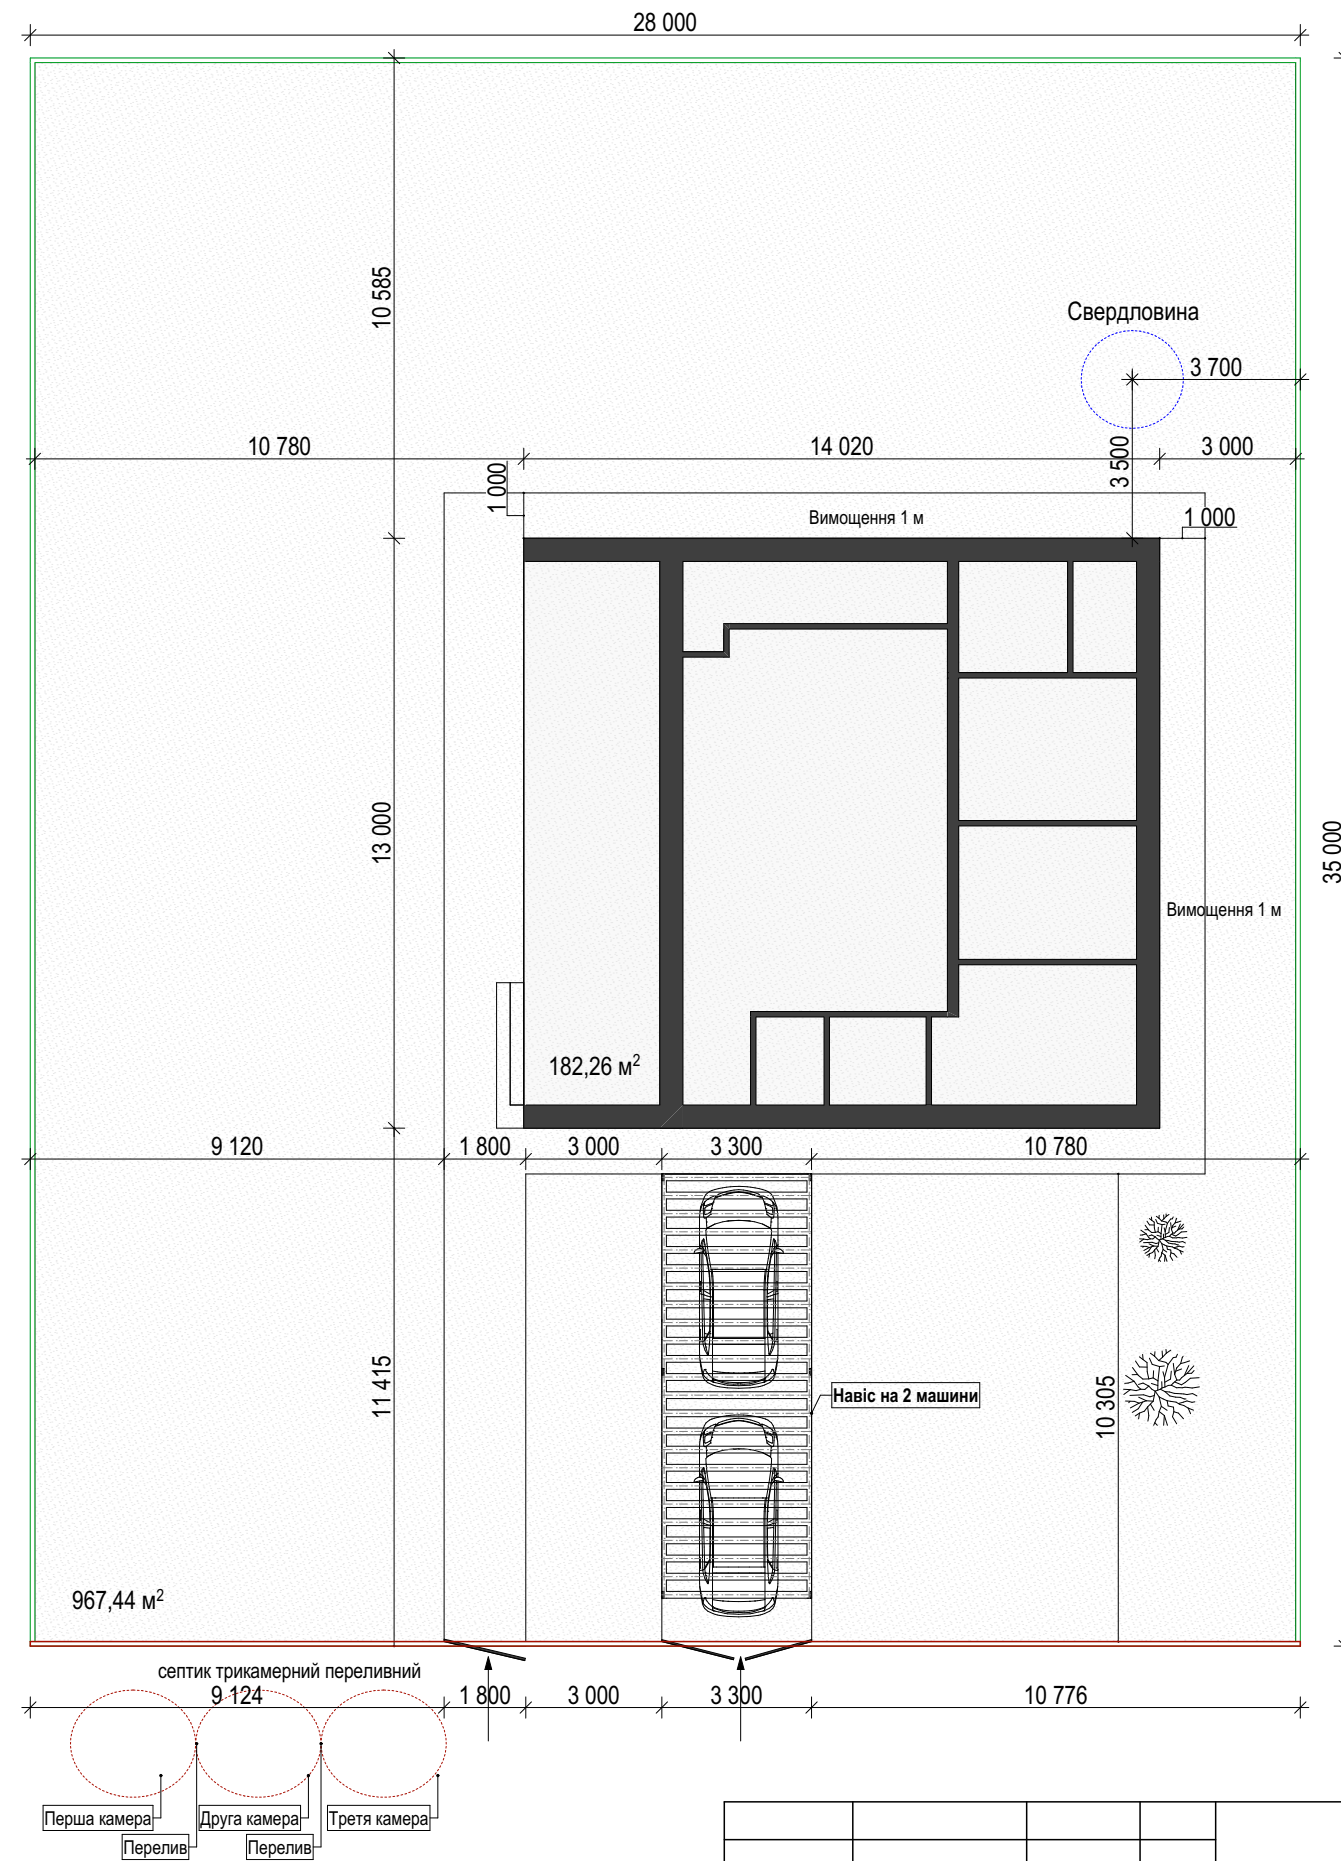

Умовні позначення:

- ← - вхідна група
- - стіни
- - лінія розмежування з сусідами
- - лінія розмежування з дорогою
- - Свердловина
- - Септик
- - загальна площа ділянки - 967,44 м²
- - загальна площа будинку - 182,26 м²

				Дизайн-проект будинку за адресою с. Зазим'я Київської обл.			
				Генплан	Стадія	Лист	Листів
					РП	1	19
					VASSABI DESIGN		
					2022		
Замовник	Тапанова Р.А						
Дизайнер	Пелих І.М						

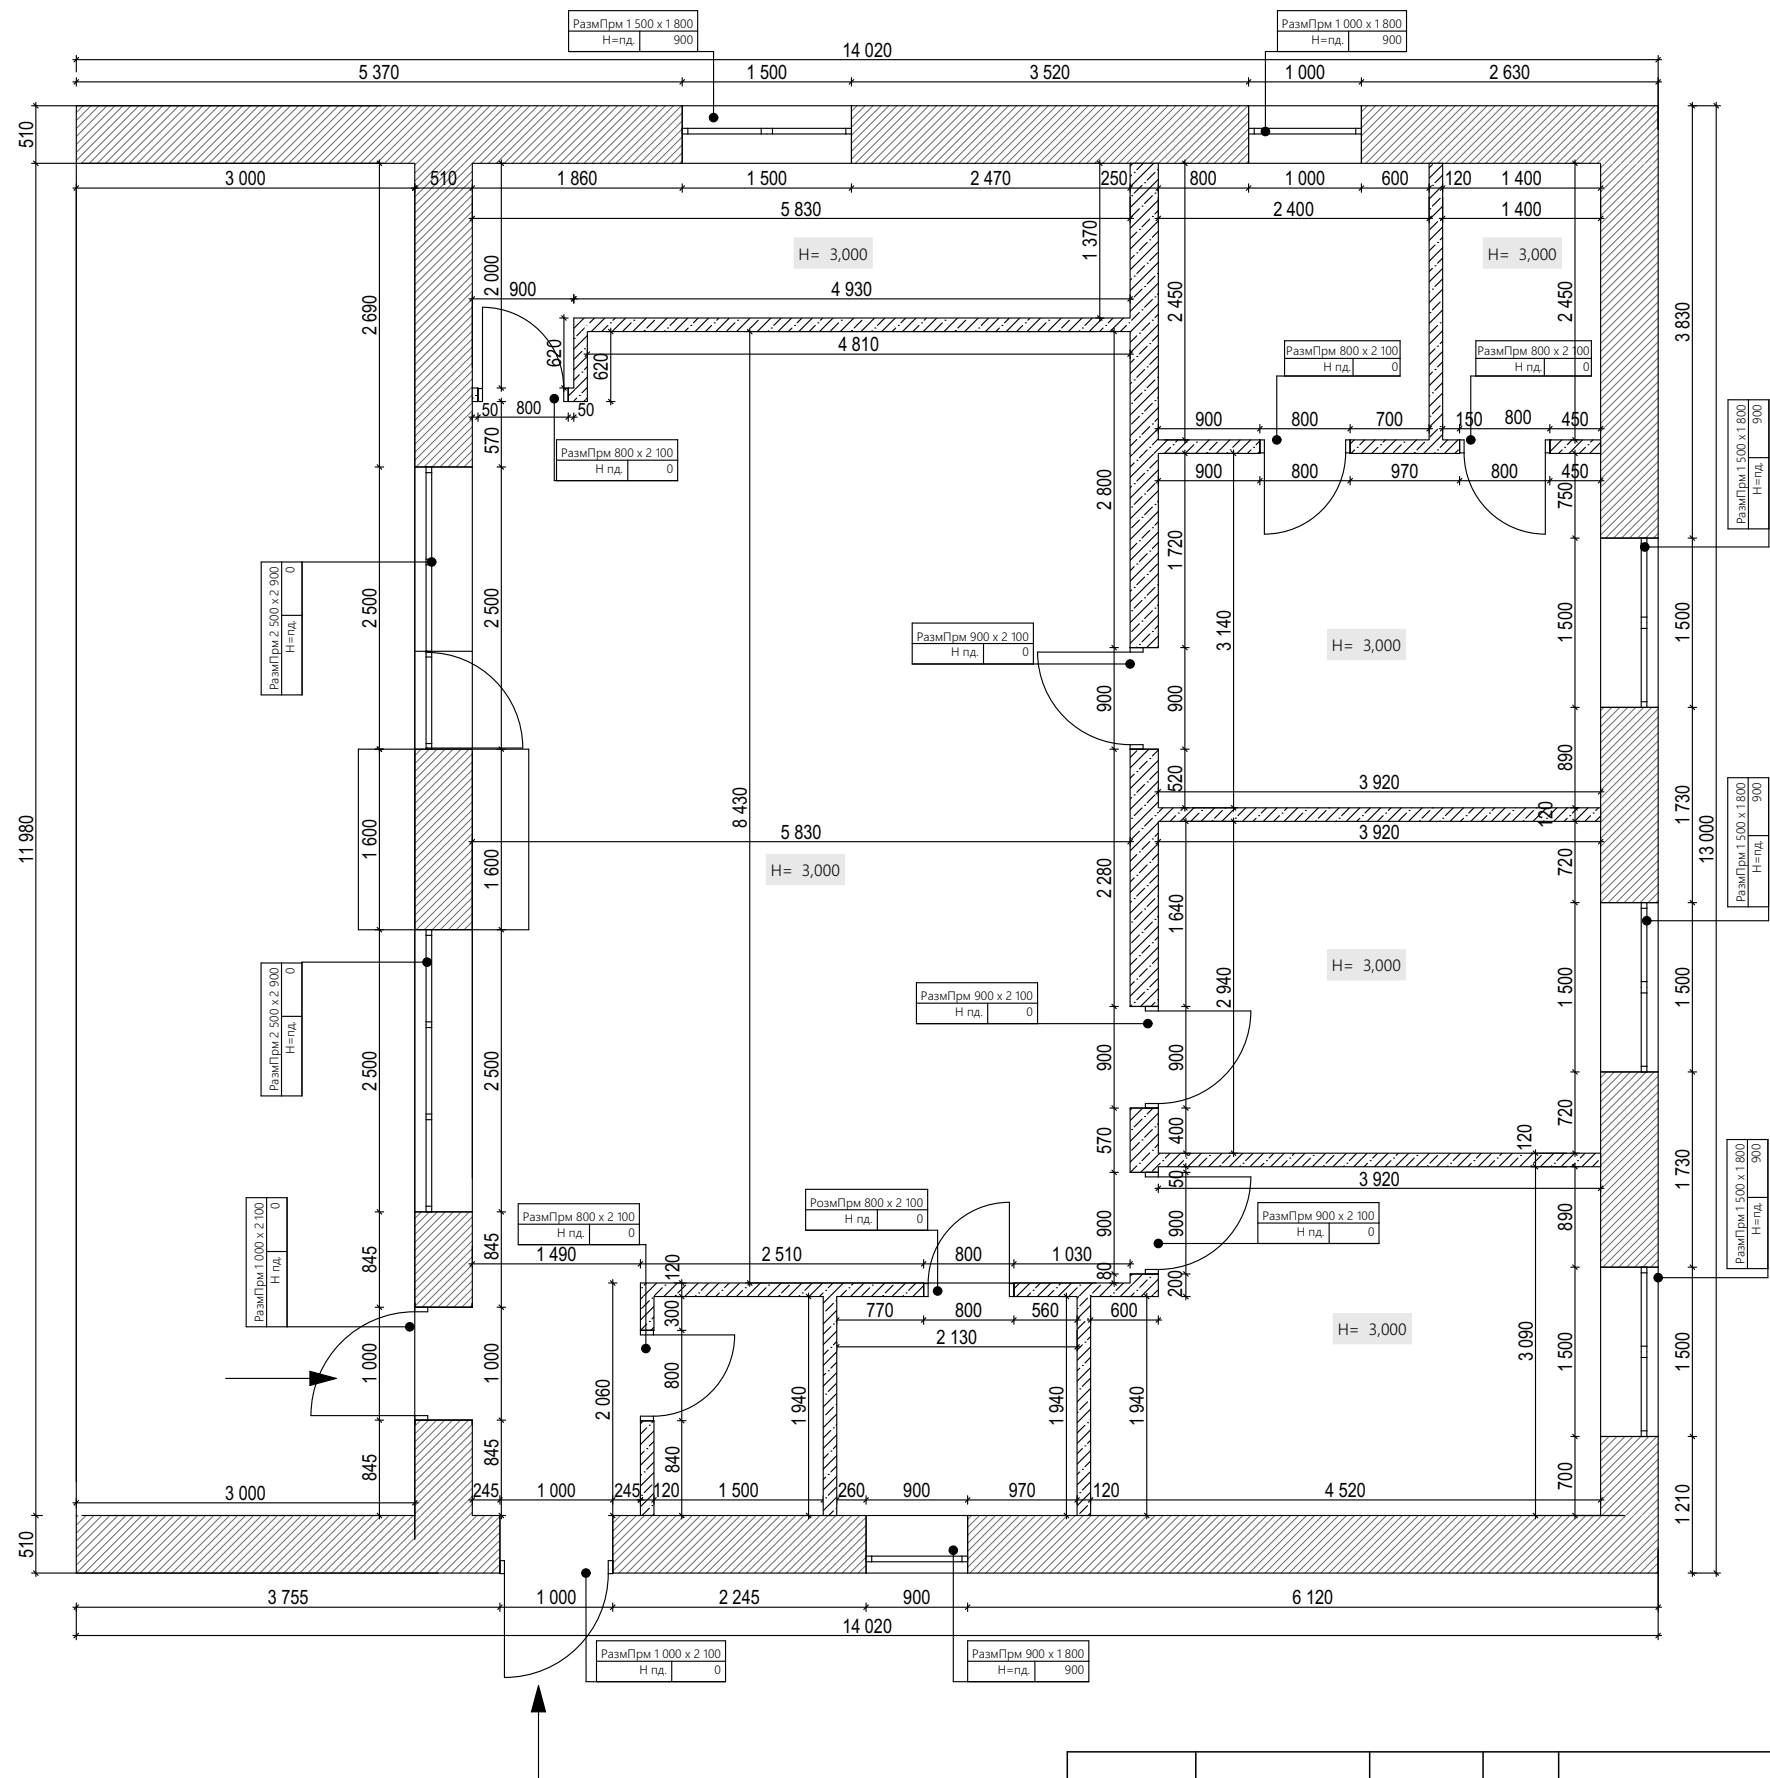

Умовні позначення:

- несучі стіни 510мм, клінкерна цегла
- міжкімнатні перегородки 250/120 мм, цегла


Примітки:

1. За умовну вісітку $\pm 0,000$ прийнято рівень чистої підлоги.
2. Всі розміри вказані в міліметрах та є умовними
3. Фактичну висоту приміщення уточнити по місцю.
4. Висота чистої стелі 3000 мм
5. Цегляну кладку виконати стосовно технології
6. Висота всіх дверних отворів 2100 мм від чистої підлоги
7. Читати план разом в фасадними проєкціями



				Дизайн-проект будинку за адресою с. Зазим'я Київської обл.		
Замовник	Тапанова Р.А			Стадія	Лист	Листів
				РП	2	19
				VASSABI DESIGN 2022		
Дизайнер	Пелих І.М			Обмірний план будинку		



Розріз фундаменту:

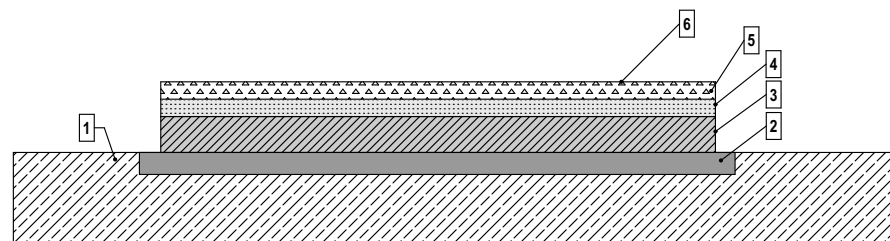

- 1 - ґрунт основи;
- 2 - підстильний шар з піску (щебеню) товщиною 100-200 мм;
- 3 - монолітна залізобетонна плита товщиною 200-250 мм;
- 4 - двошарова клена гідроізоляція;
- 5 - бетонний захисний шар товщиною 60-80 мм;
- 6 - вирвнююча цементно-піщана стяжка під підлогу товщиною 20-25 мм;

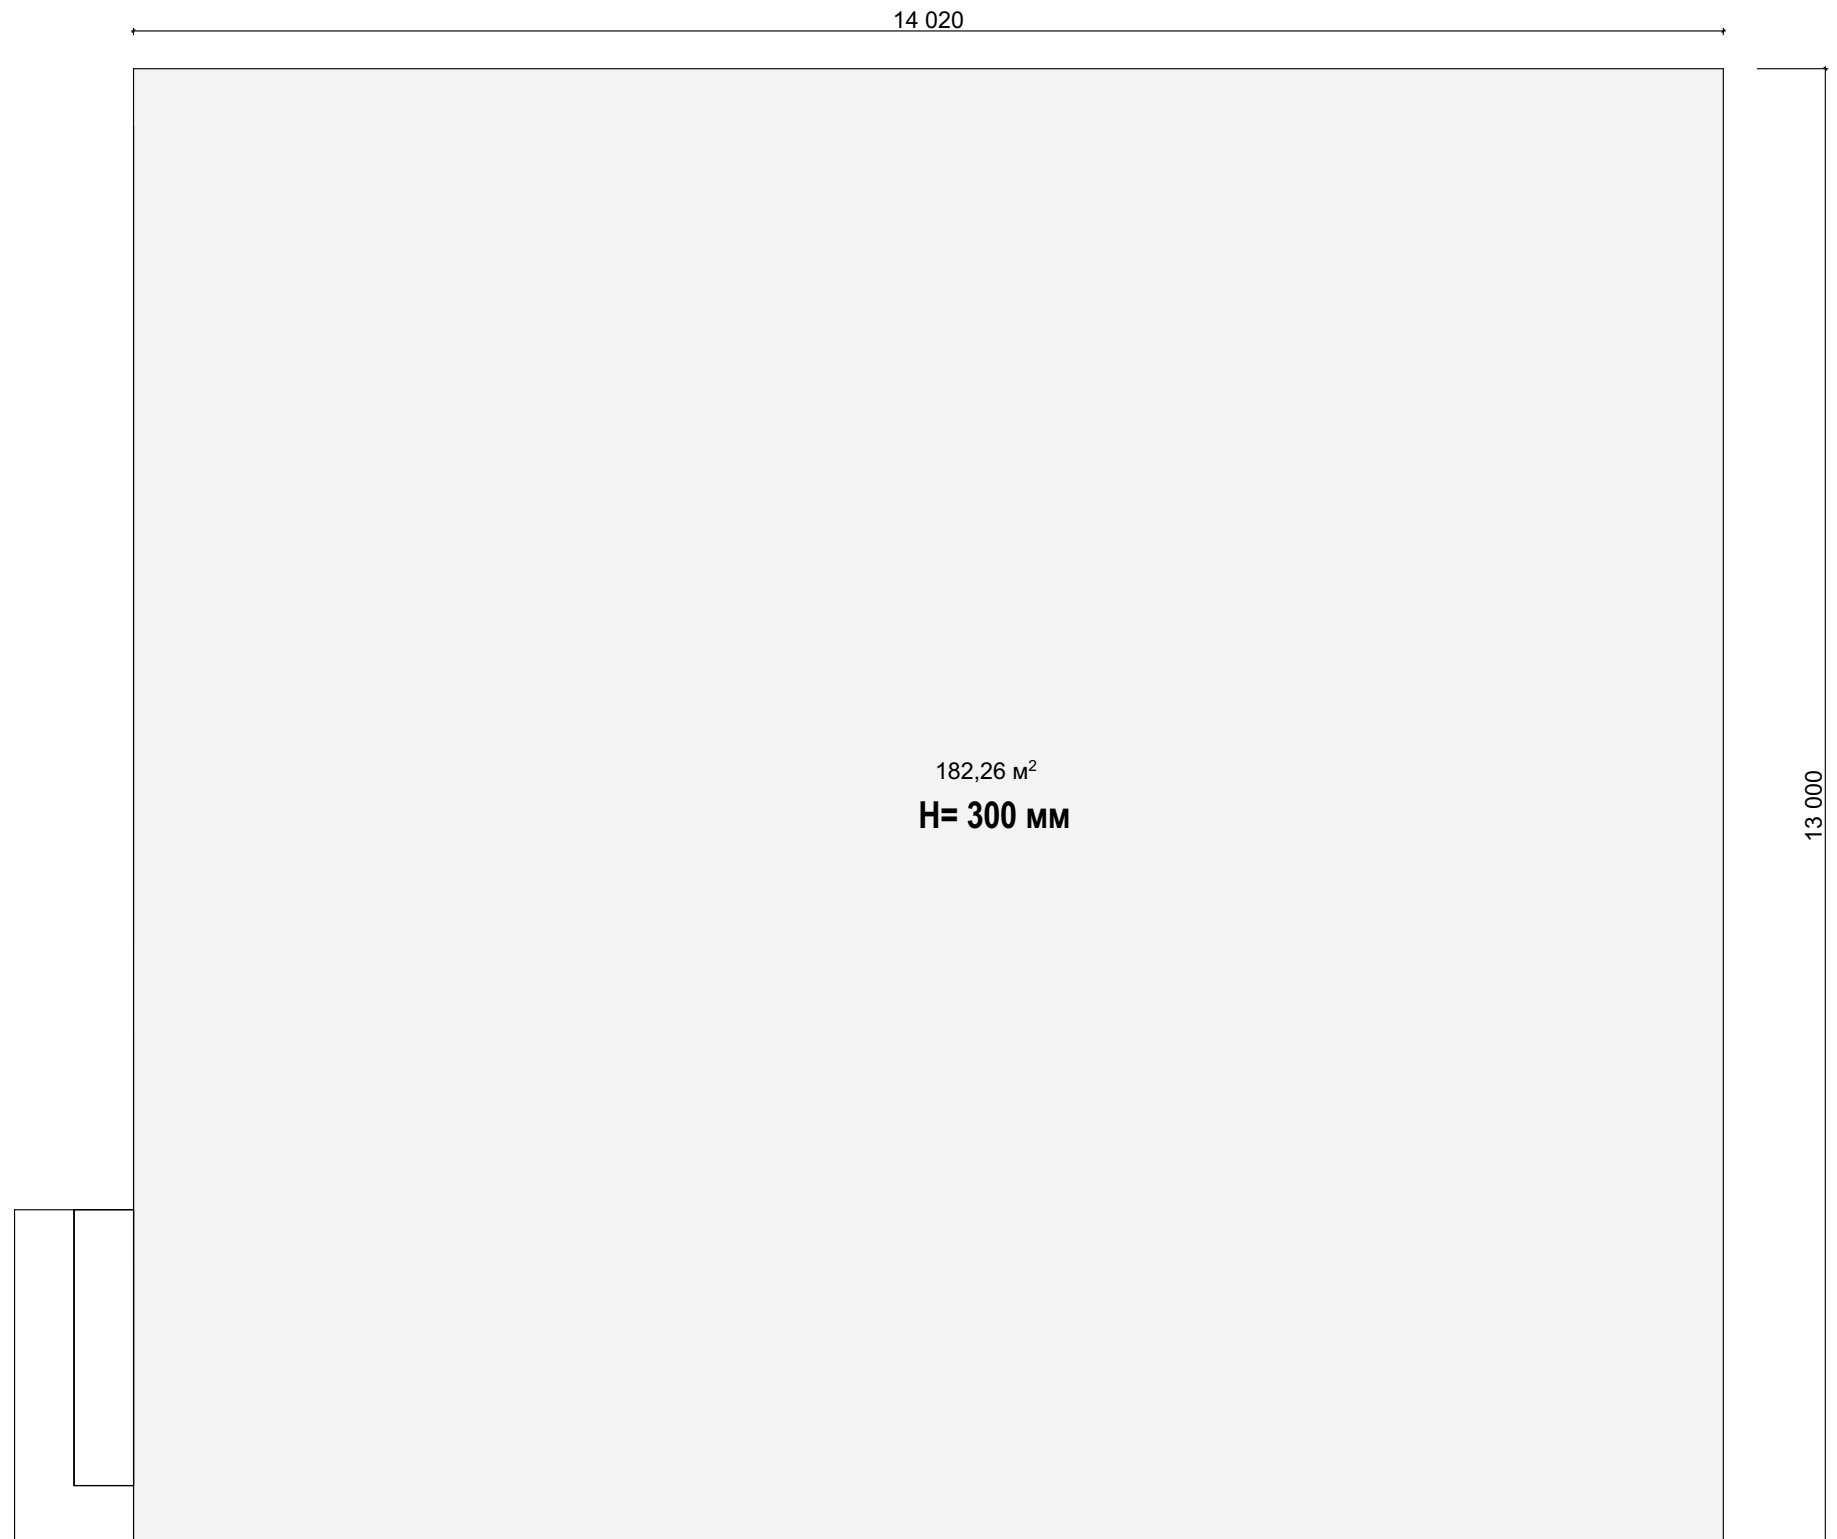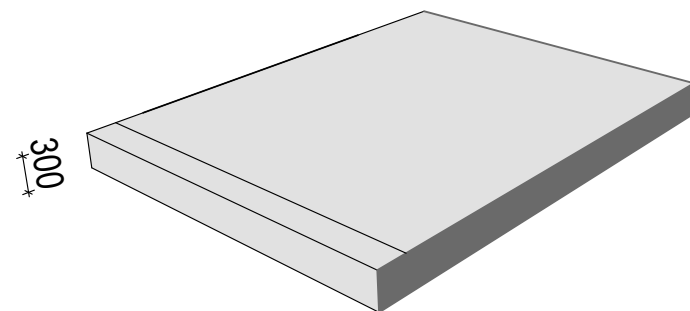


Примітки:

- 1.Тип фундаменту - суцільна монолітна плита
- 2. Висота видимої частини цоколю H=300 мм (?)
- 3. Прив'язку сходів вхідної групи уточнити на місці


				Дизайн-проект будинку за адресою с. Зазим'я Київської обл.			
				План фундаменту	Стадія	Лист	Листів
					РП	3	19
Замовник	Тапанова Р.А				VASSABI DESIGN 2022		
Дизайнер	Пелих І.М						

V

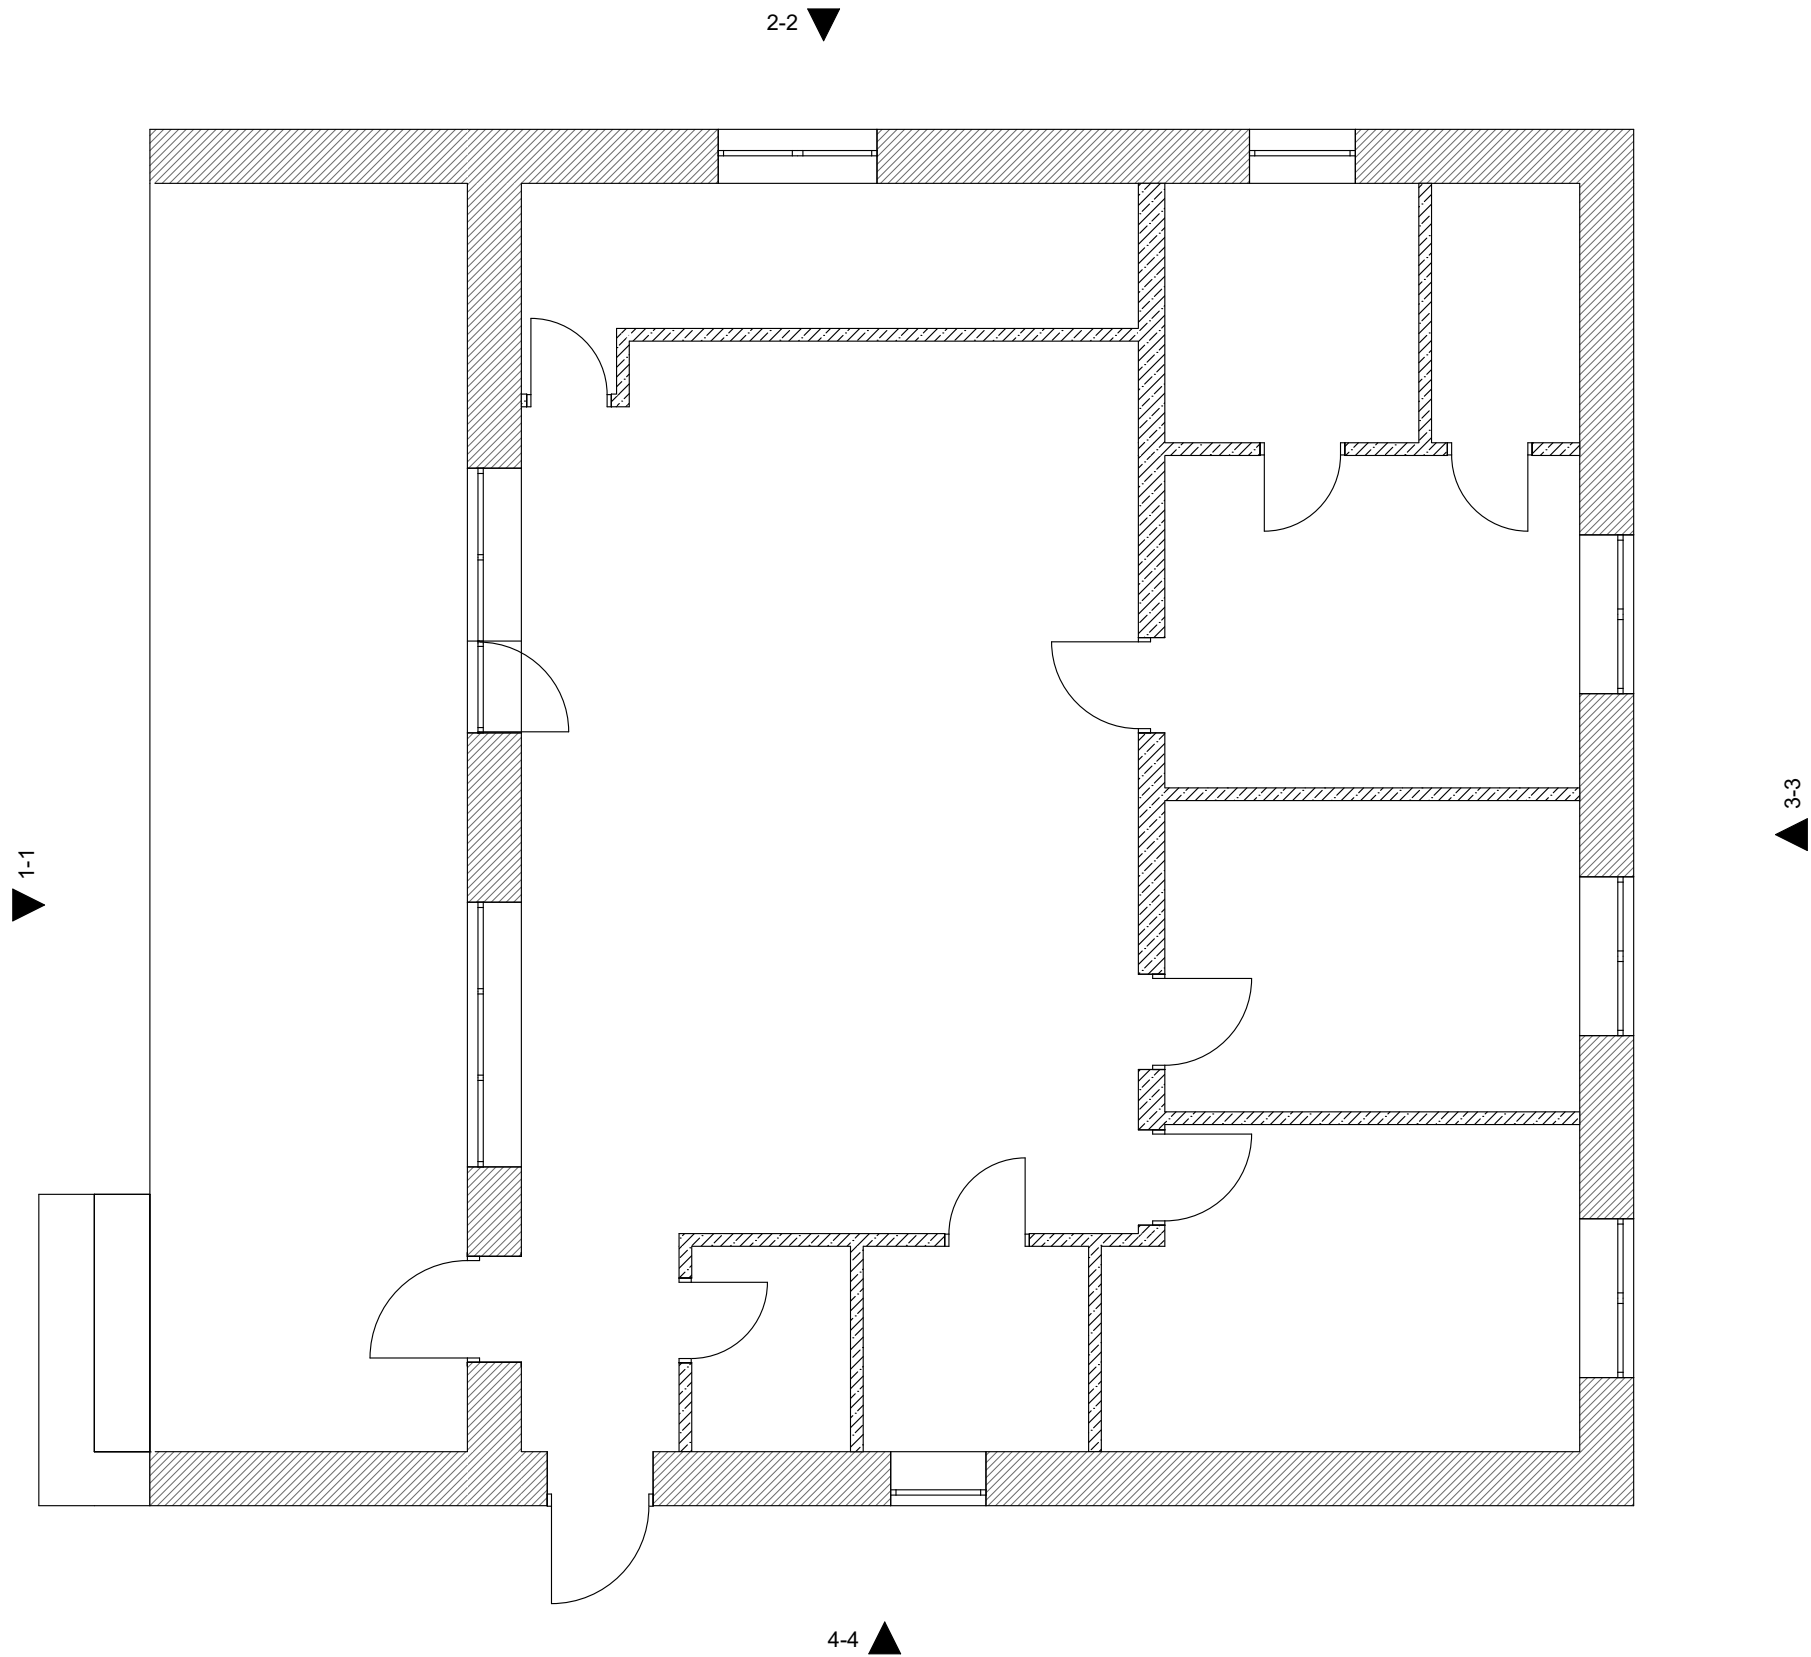

				Дизайн-проект будинку за адресою с. Зазим'я Київської обл.			
				План розташування фасадів	Стадія	Лист	Листів
Замовник	Тапанова Р.А				РП	4	19
Дизайнер	Пелих І.М				VASSABI DESIGN 2022		

W

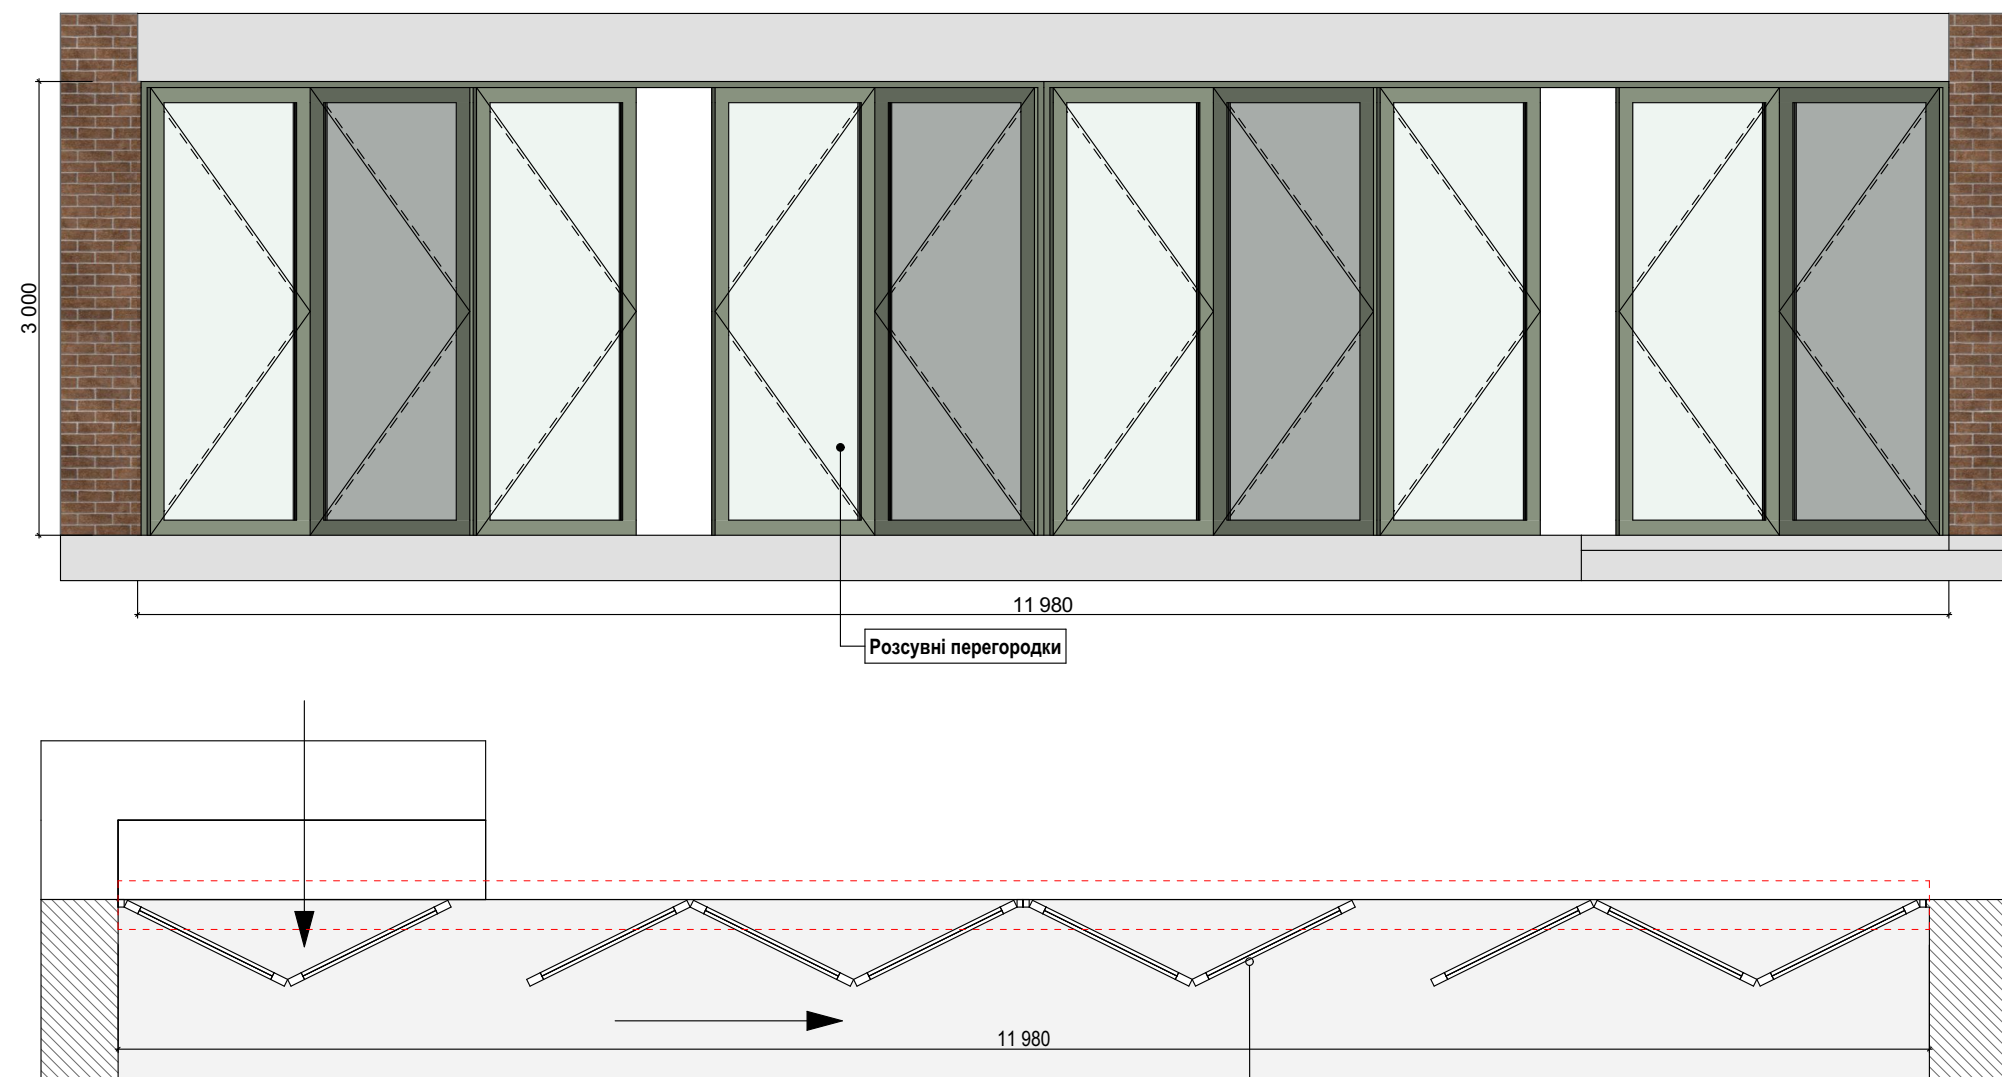


Примітки:

- Всі розміри вказані в мм;
- За 0.00 приймаємо відмітку чистової підлоги;
- Перегородка терасна скляна розсувна, без фрамуги. H=2900 мм
- Матеріал всіх стін - цегла(клінкерна цегла)
- Дах плоский монолітний/плита перекриття
- Передбачити наявність та улаштування вентиляційних труб/отворів
- Виконати паро/гідроізоляцію
- Висота чистової стелі H=3000 мм


				Дизайн-проект будинку за адресою с. Зазим'я Київської обл.			
				Фасад Розсувних перегородок	Стадія	Лист	Листів
Замовник	Тапанова Р.А				РП	5	19
Дизайнер	Пелих І.М				VASSABI DESIGN 2022		



Фасад 1-1

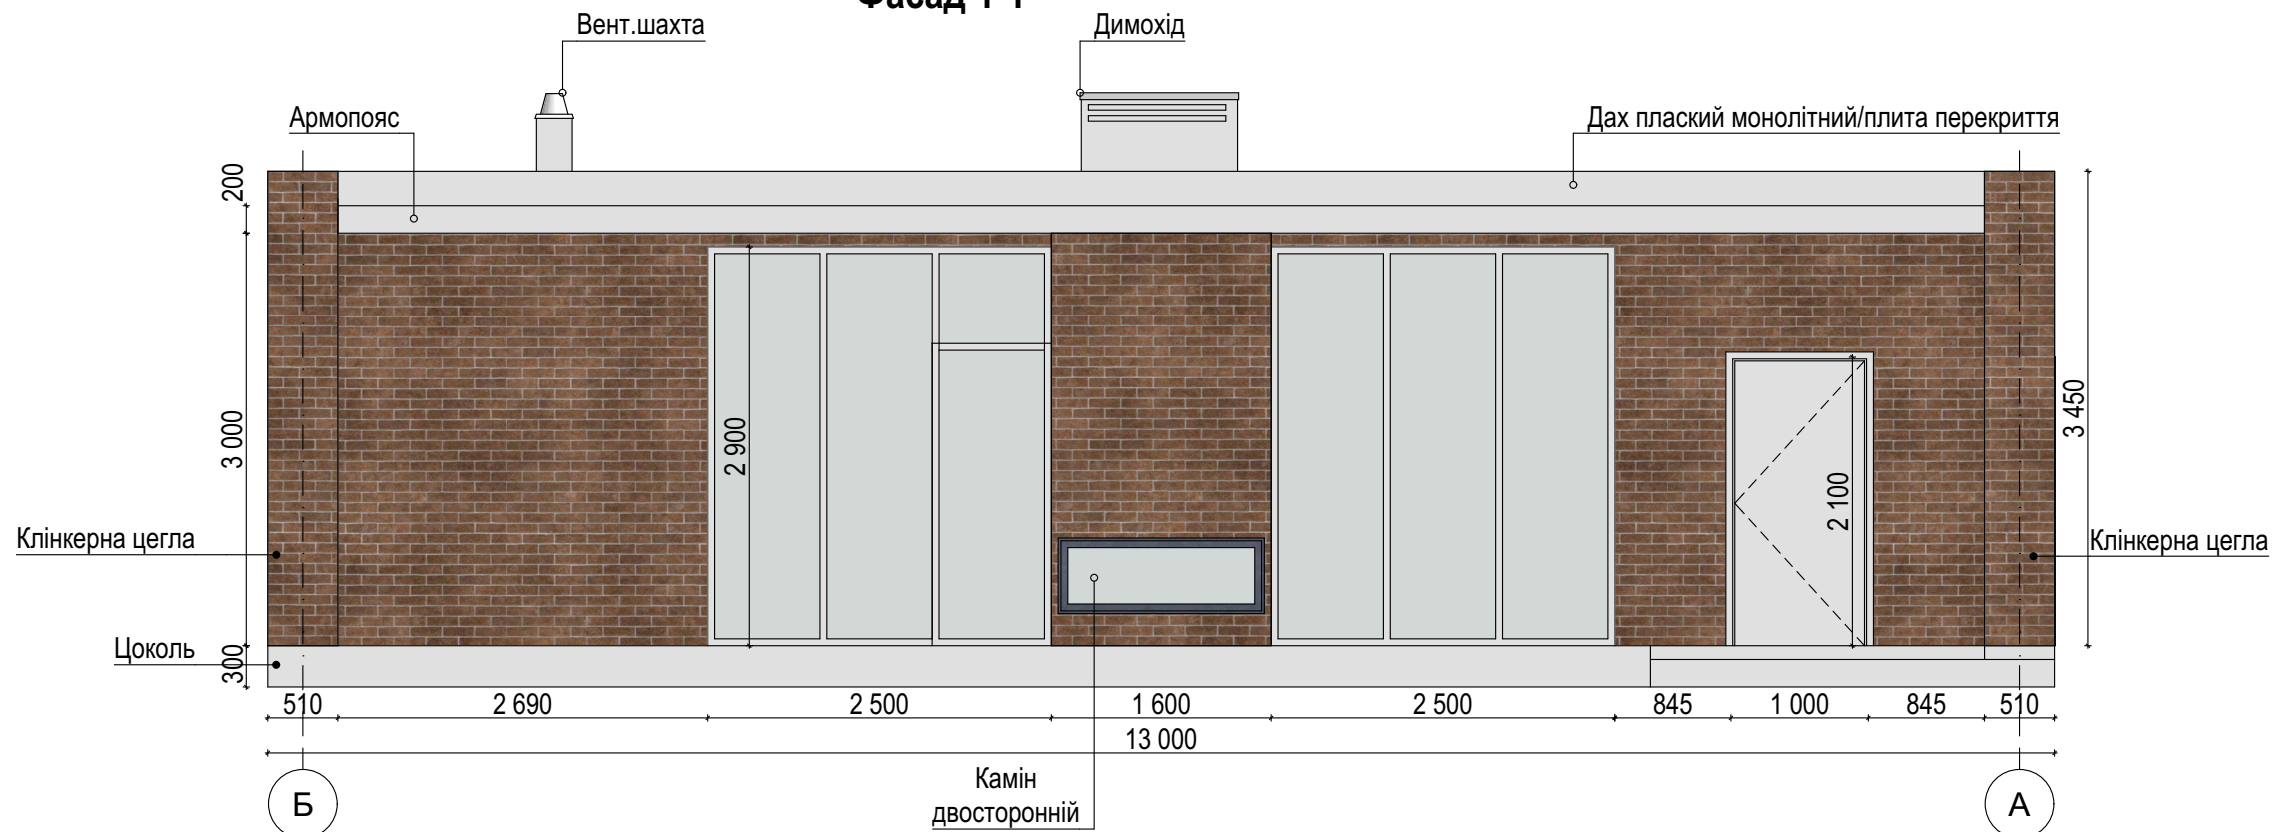

Фасад 2-2

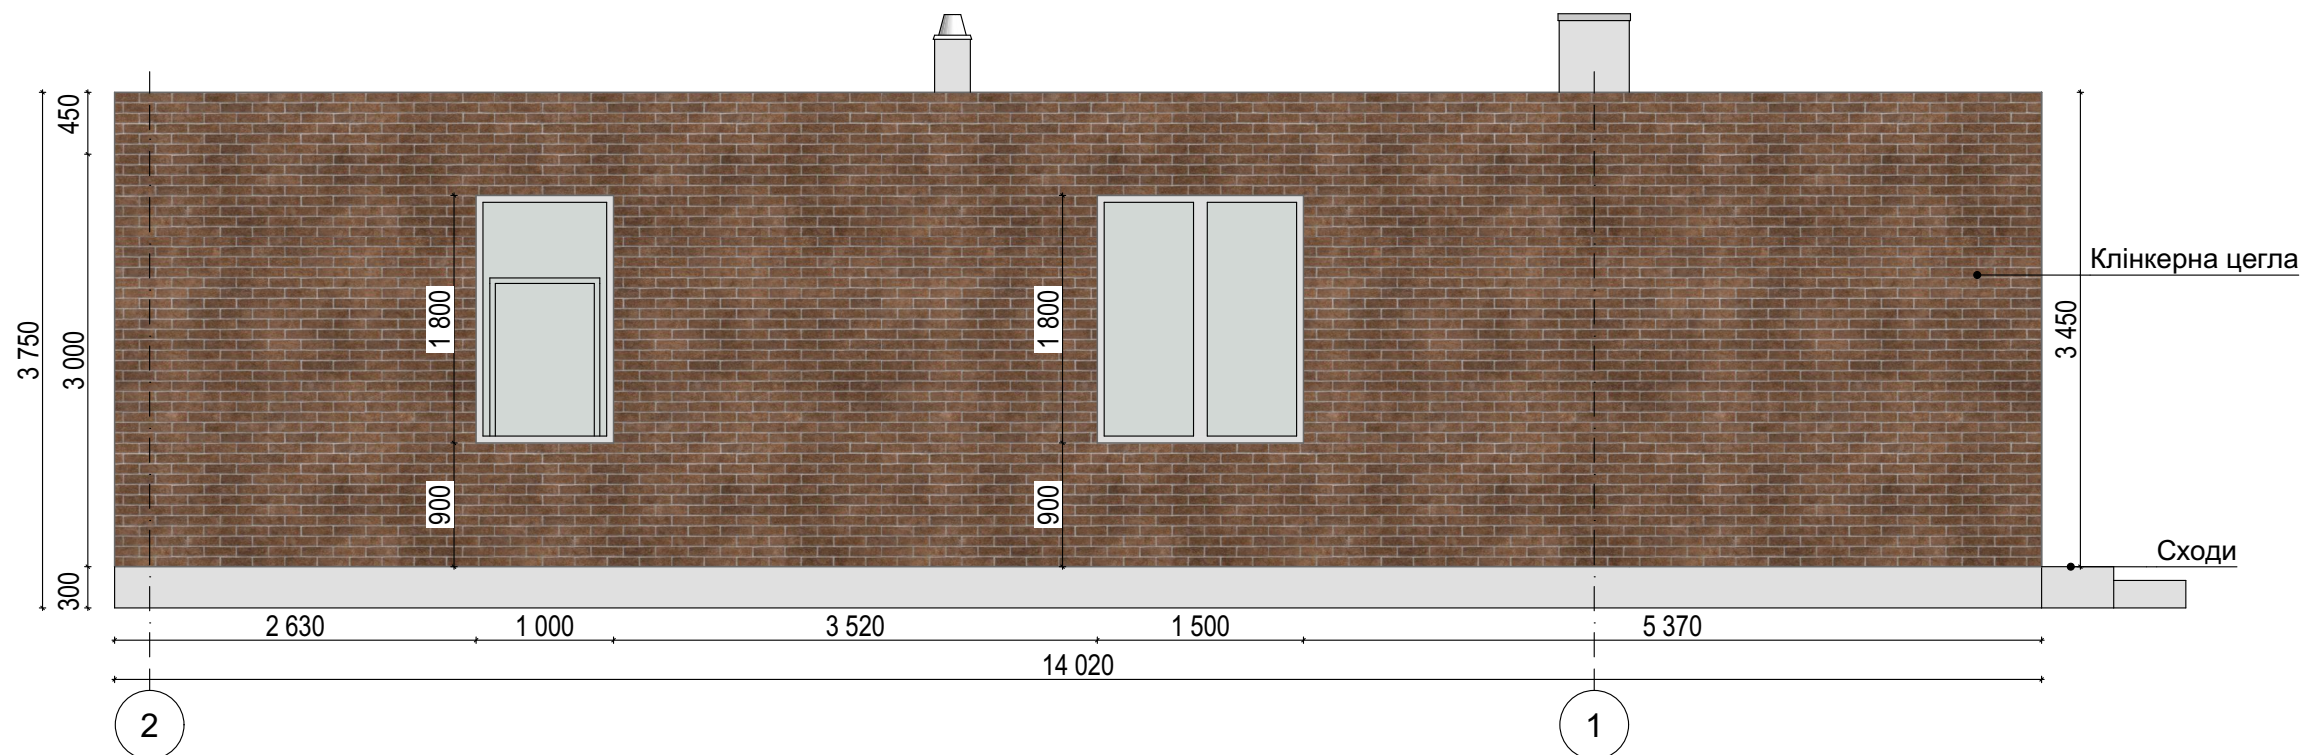


Примітки:

- Всі розміри вказані в мм;
- За 0.00 приймаємо відмітку чистової підлоги;
- Матеріал всіх стін - цегла(клінкерна цегла)
- Передбачити наявність та улаштування вентиляційних труб/отворів
- Виконати паро/гідроізоляцію
- Висота чистової стелі Н=3000 мм


				Дизайн-проект будинку за адресою с. Зазим'я Київської обл.			
Замовник	Тапанова Р.А			Фасад 1-2	Стадія	Лист	Листів
Дизайнер	Пелих І.М				РП	6	19
					VASSABI DESIGN 2022		



Фасад 3-3

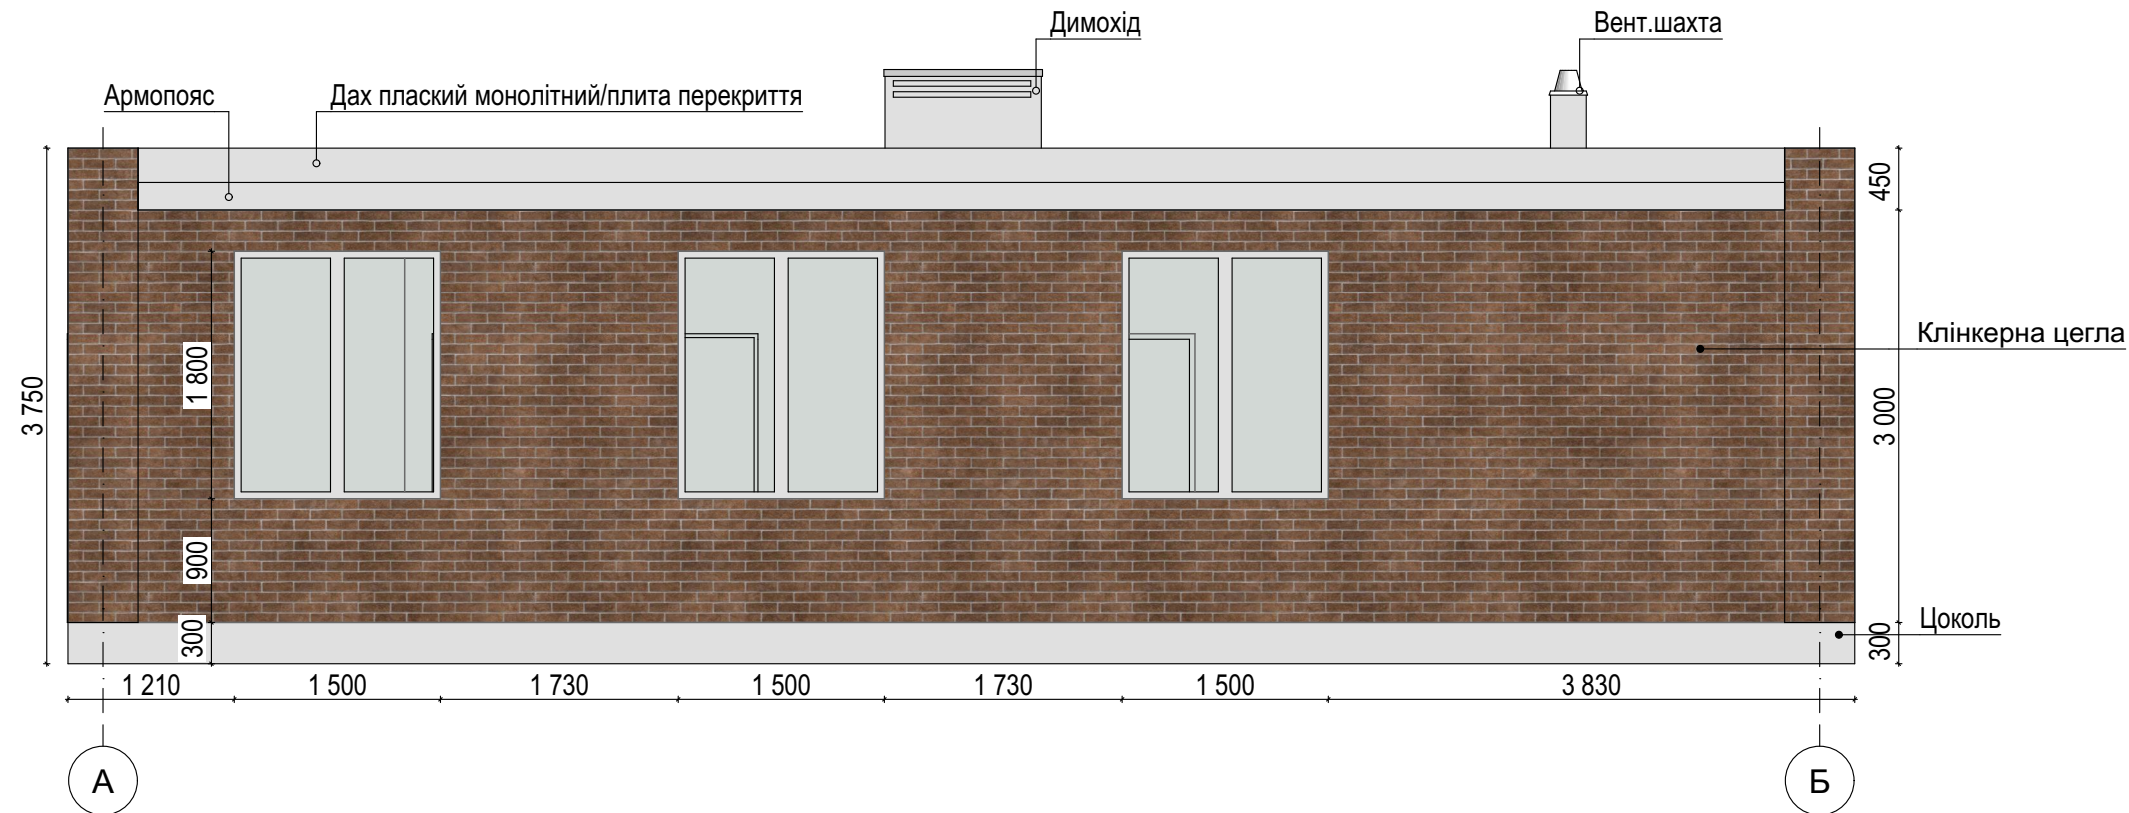

Фасад 4-4

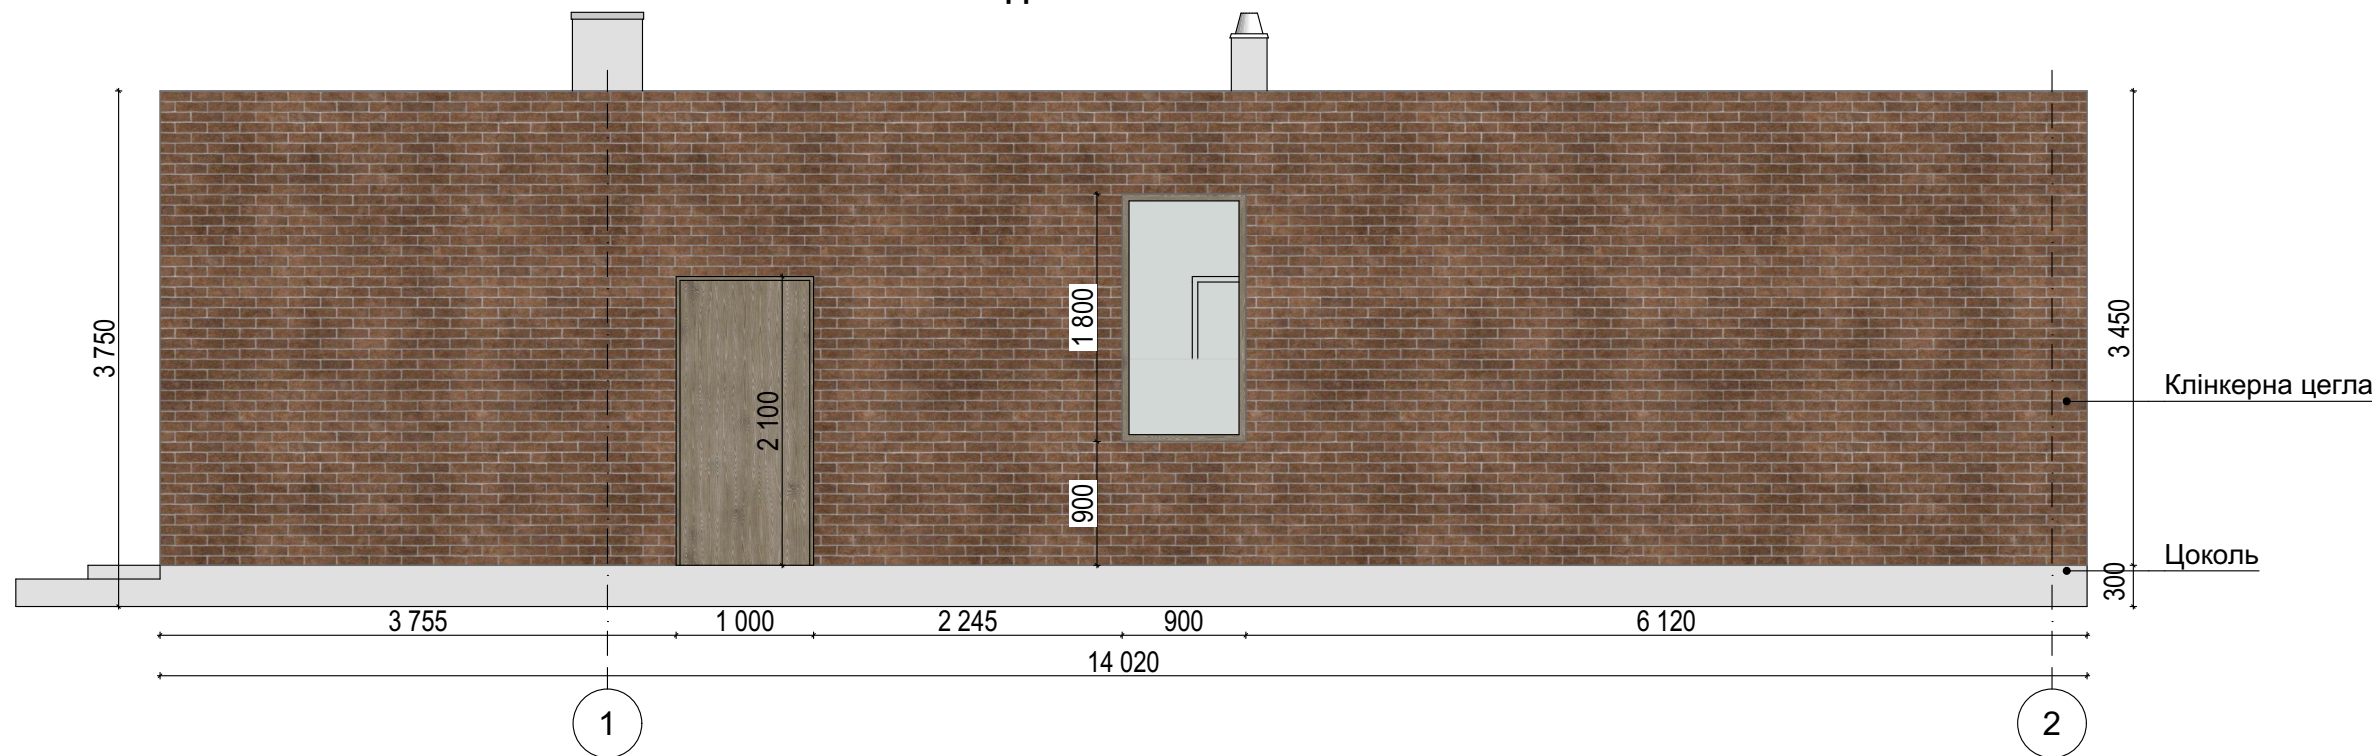


Примітки:


- Всі розміри вказані в мм;
- За 0.00 приймаємо відмітку чистої підлоги;
- Матеріал всіх стін - цегла(клінкерна цегла)
- Передбачити наявність та улаштування вентиляційних труб/отворів
- Виконати паро/гідроізоляцію
- Висота чистої стелі Н=3000 мм

				Дизайн-проект будинку за адресою с. Зазим'я Київської обл.			
				Фасад 3-4	Стадія	Лист	Листів
Замовник	Тапанова Р.А				РП	7	19
Дизайнер	Пелих І.М				VASSABI DESIGN 2022		

V

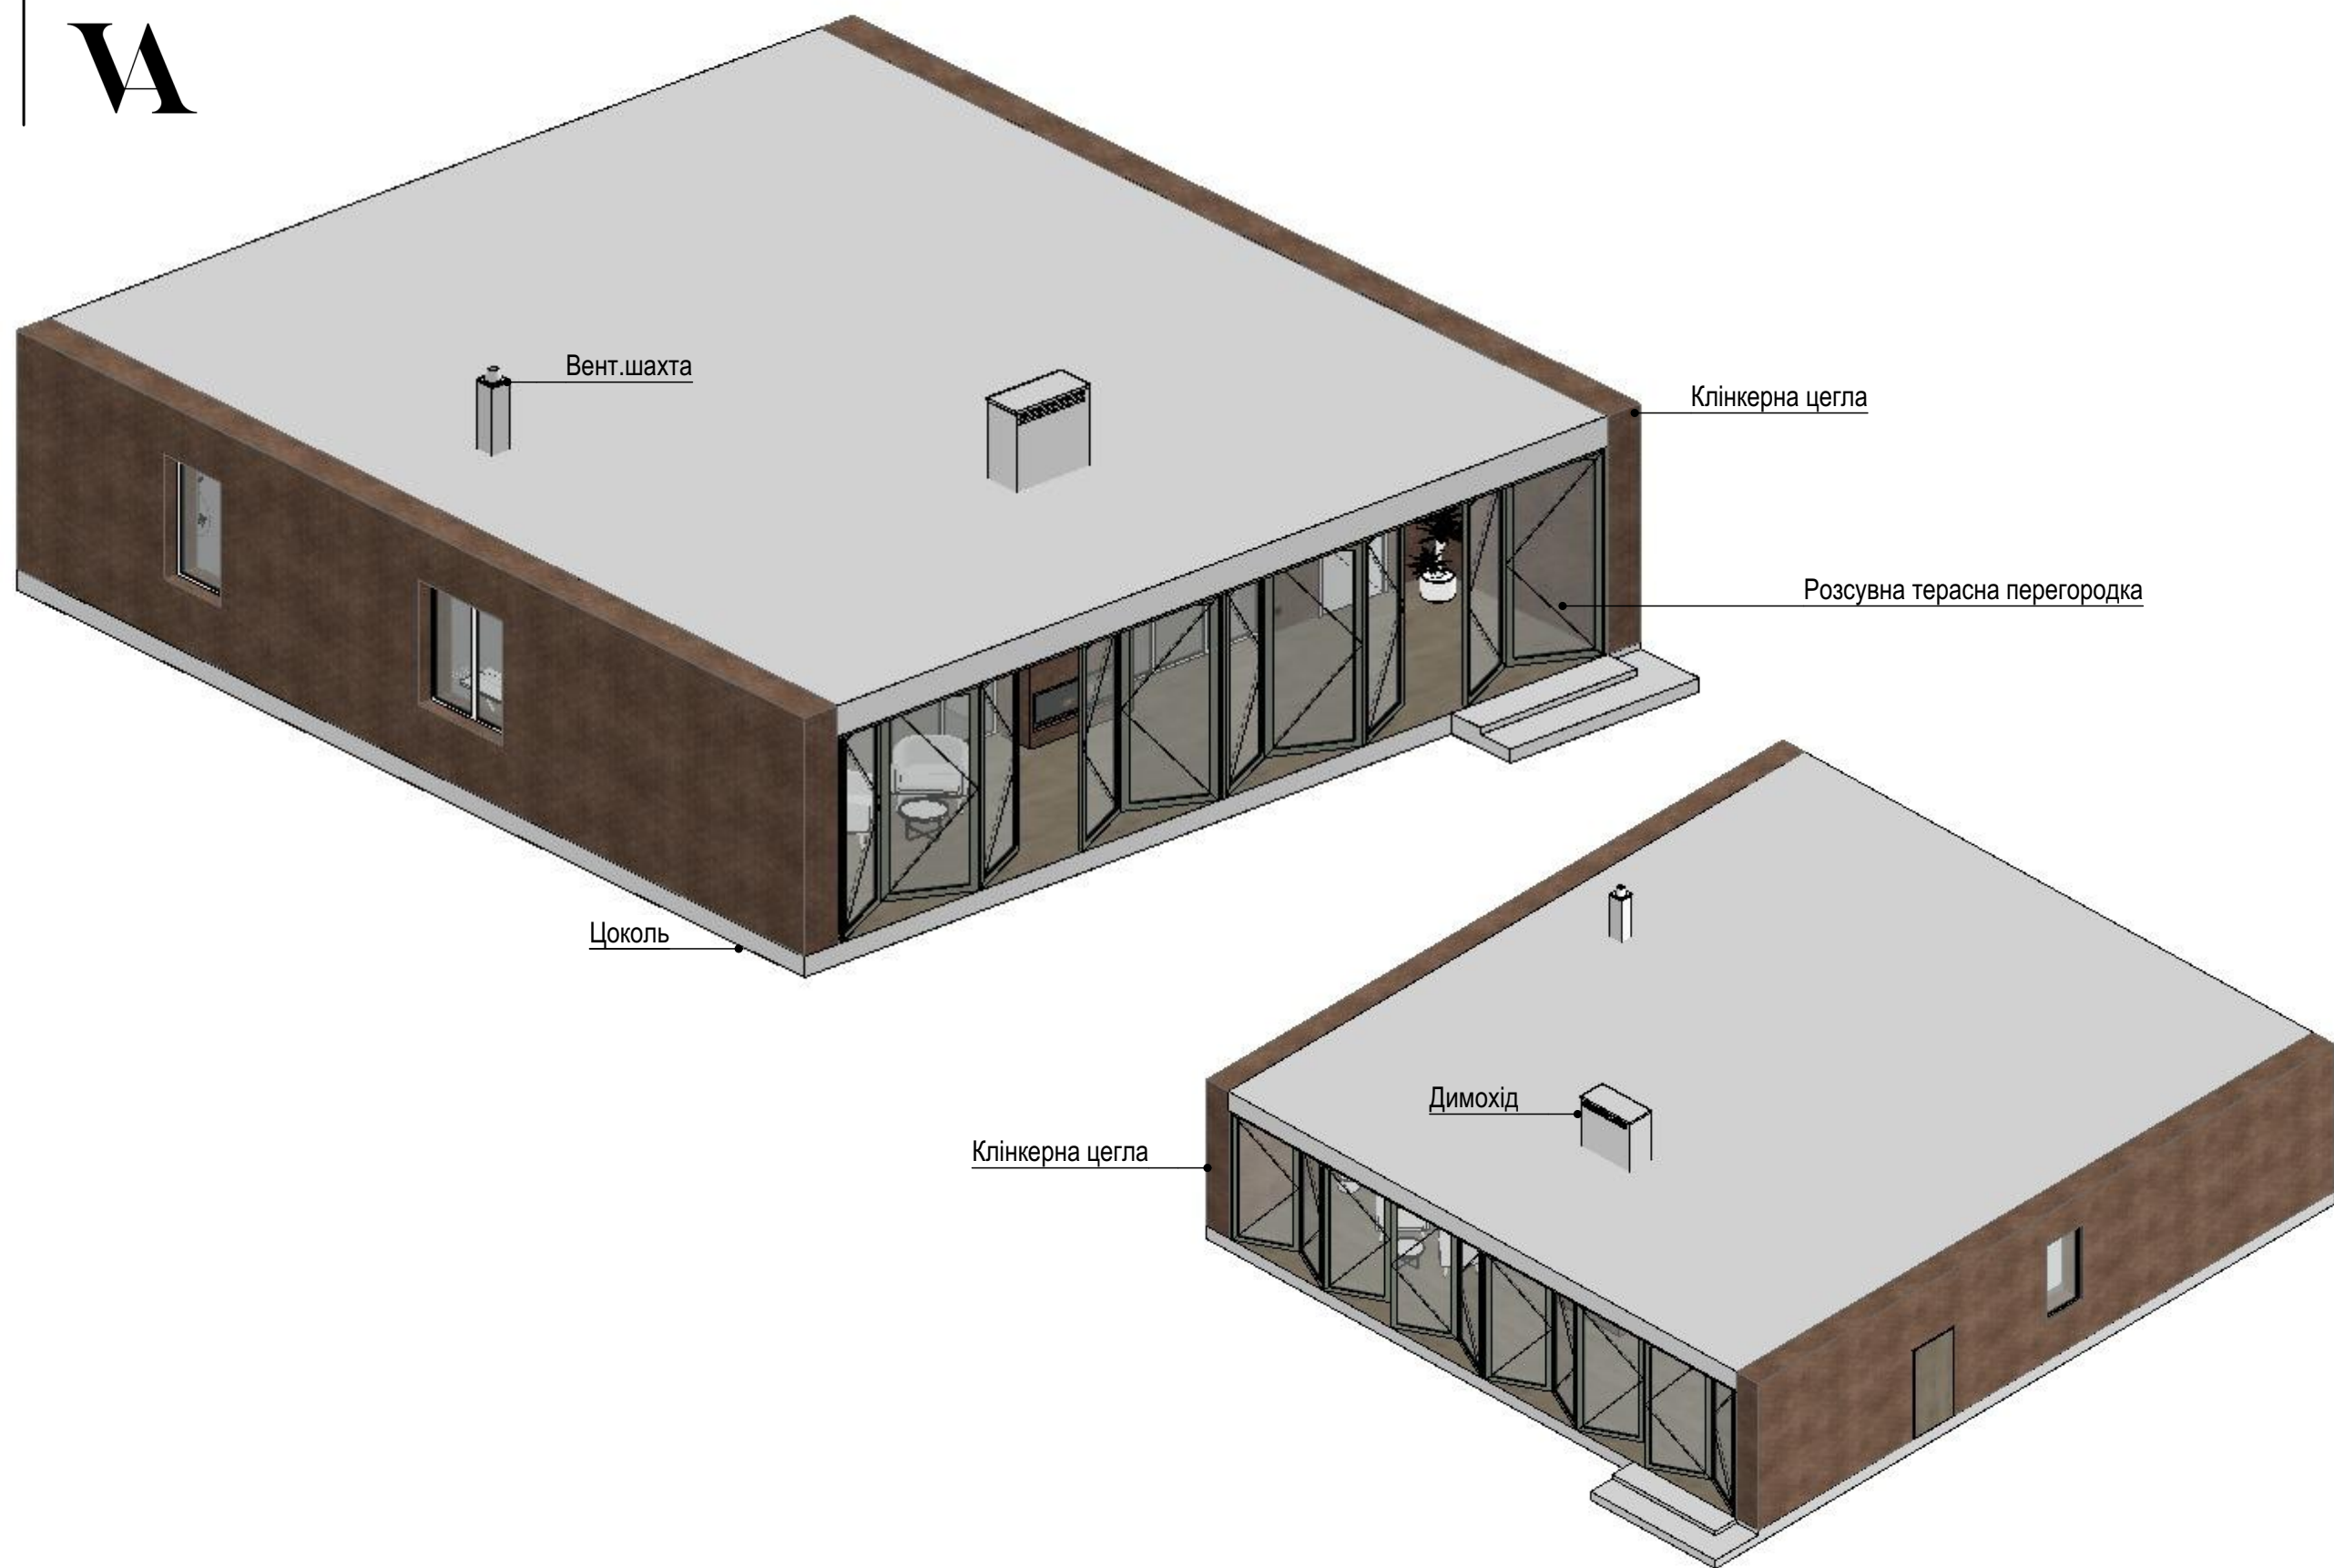

				Дизайн-проект будинку за адресою с. Зазим'я Київської обл.		
				ЗД Вигляд Будинку	Стадія	Лист
Замовник	Тапанова Р.А				РП	8
Дизайнер	Пелих І.М					Листів
					VASSABI DESIGN	
					2022	

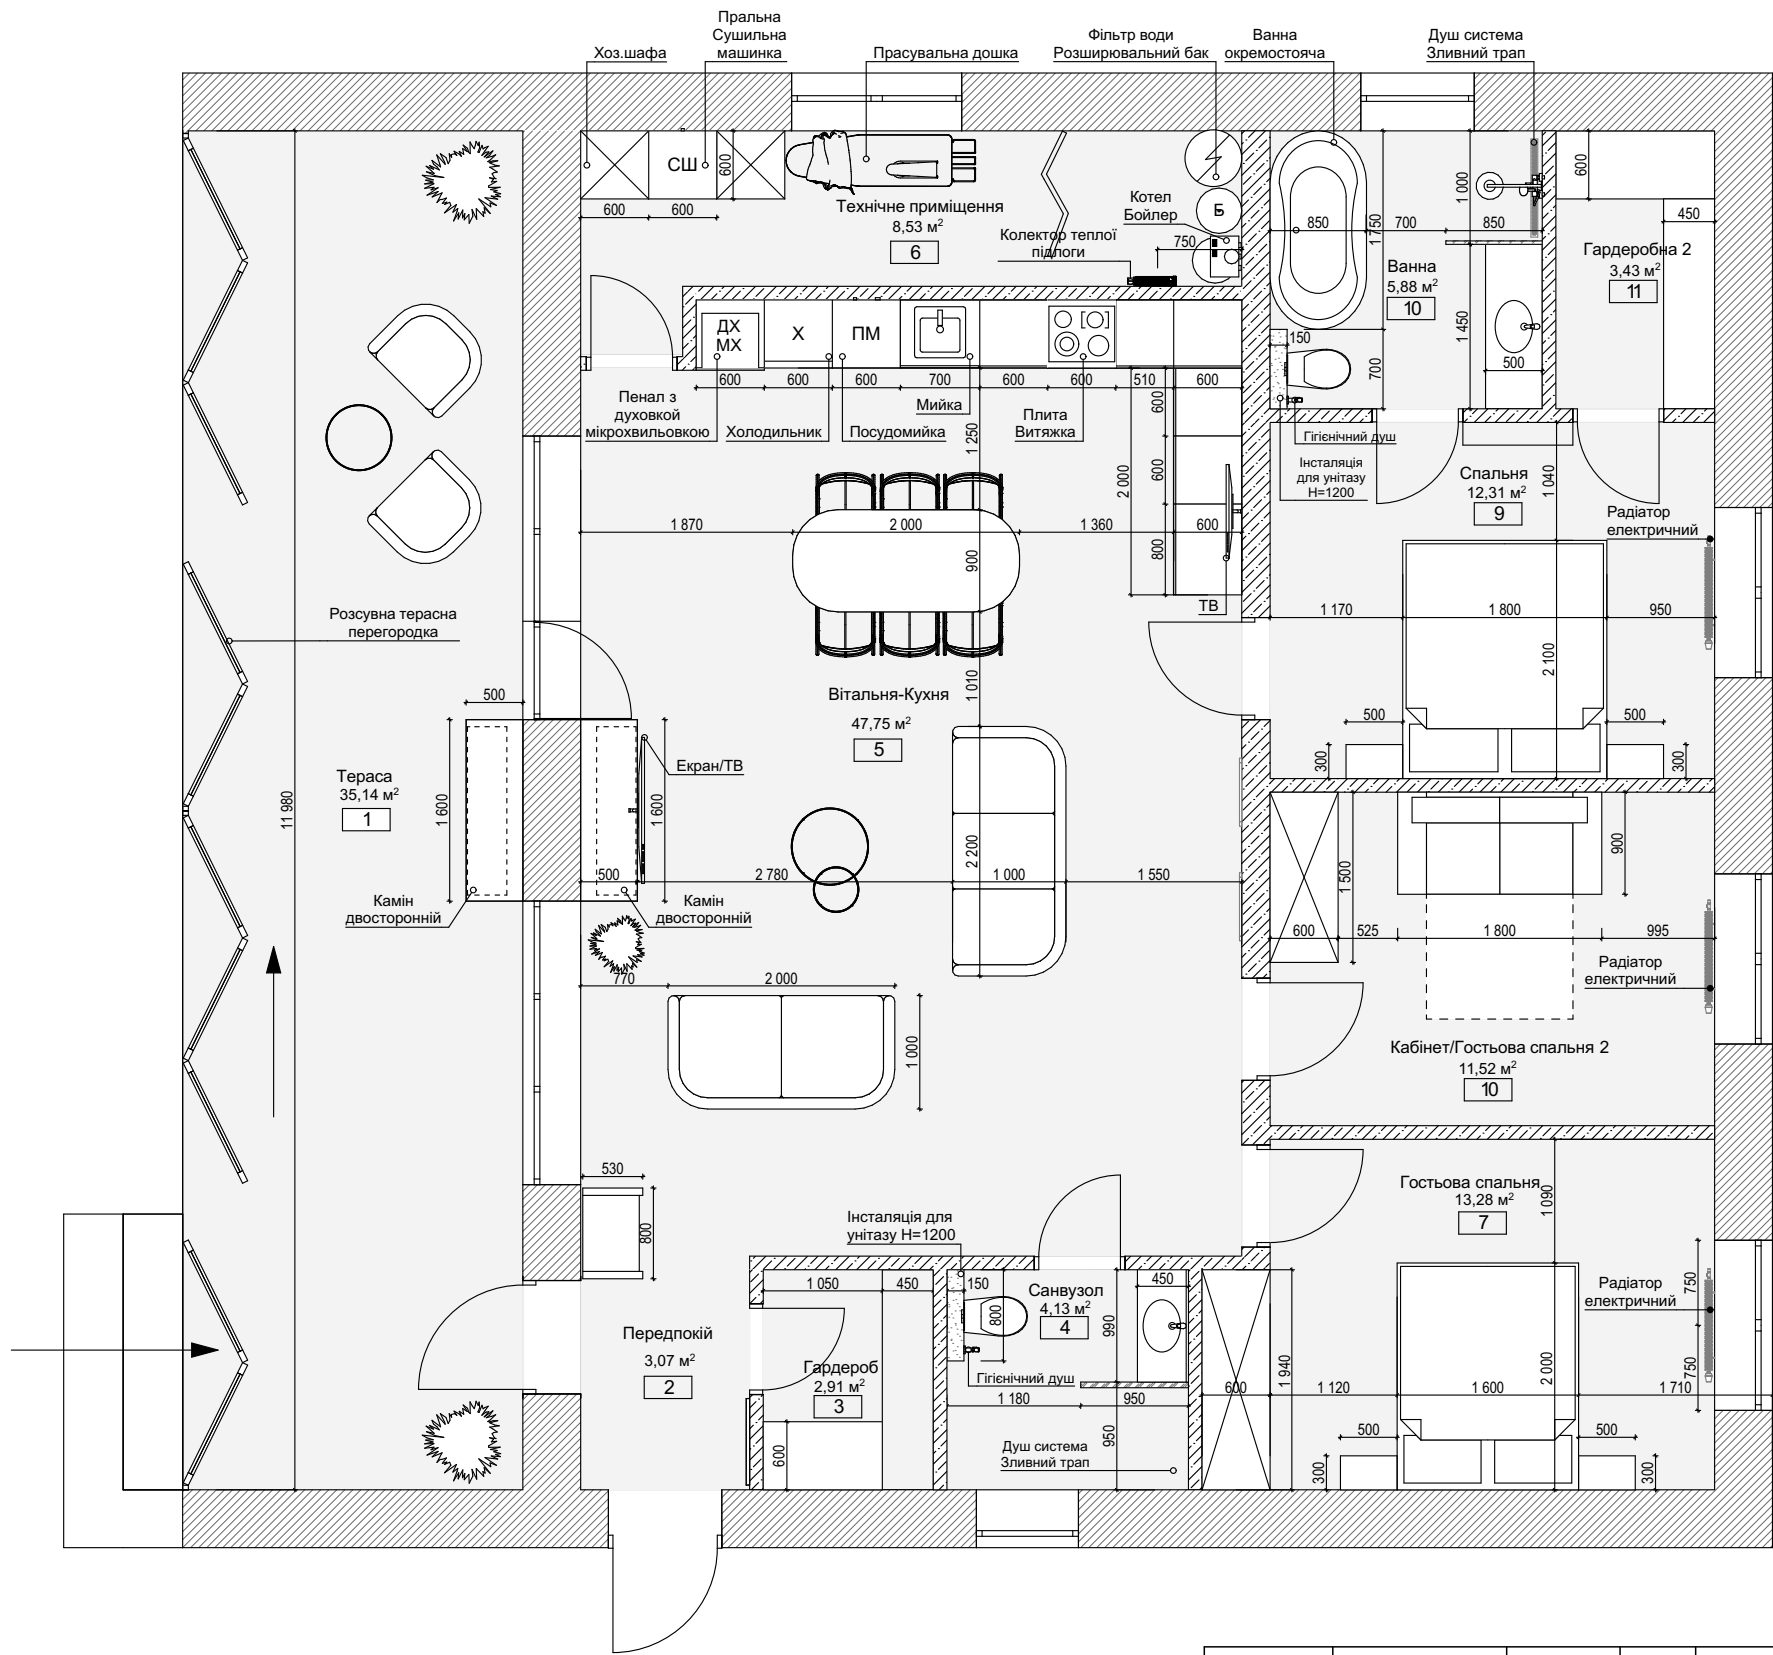

Умовні позначення:

- стіни
- Д - духовий шкаф
- СВЧ - мікрохвильовка
- П - варочна плита
- В - витяжка
- ПМ - посудомийна машина
- Х - холодильник
- ПМ - пральна машинка
- Б - Бойлер

Експлікація приміщень:

№	Найменування	Площа
1	Тераса	35,14
2	Передпокій	3,07
3	Гардероб	2,91
4	Санвузол	4,13
5	Вітальня-Кухня	48,53
6	Технічне приміщення	8,53
7	Гостьова спальня	13,28
8	Гостьова спальня2	11,52
9	Спальня	12,31
10	Ванна	5,88
11	Гардеробна2	3,43
		148,73 м²

Примітки:

- За умовну відмітку $\pm 0,000$ прийнято рівень чистої підлоги.
- Усі розміри вказані у міліметрах, без урахування обробки і є умовними
- Замовлення кухонних та інших меблів потребує попереднього заміру фірмою
- Всі дверні отвори заввишки Н=2100 мм від чистої підлоги, крім позначених
- Замовлення кухонних та інших меблів, обладнання та техніки вимагає попереднього обміру фірмою постачальника
- Висота чистої стелі 3000 мм

Дизайн-проект будинку за адресою с. Зазим'я Київської обл.

Замовник Дизайнер	Тапанова Р.А Пелих І.М				Технологічний план меблів	Стадія	Лист	Листів
						РП	9	19
						VASSABI DESIGN 2022		