


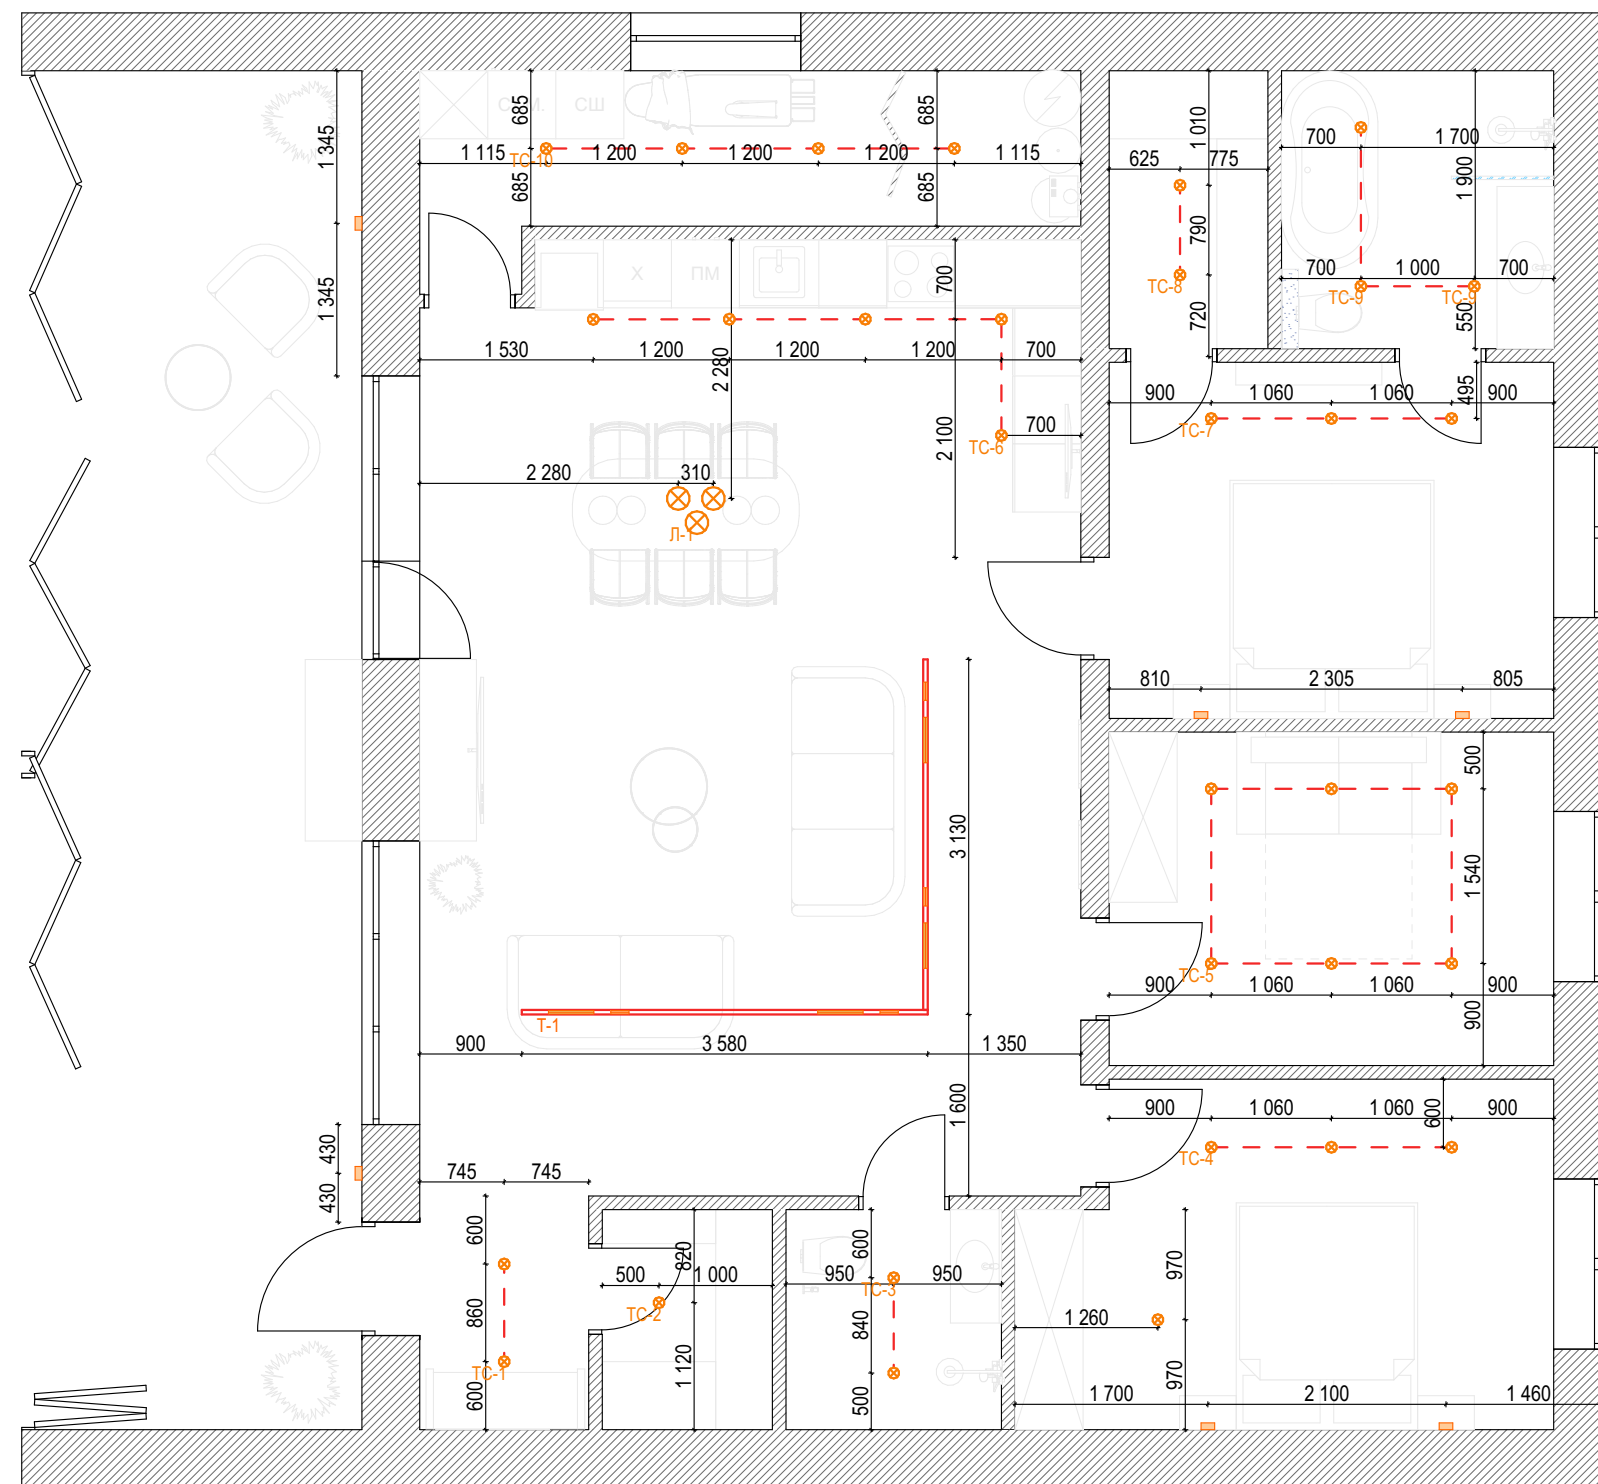

Умовні позначення


№ п/п	Позначення	Найменування
1	1,2	Групи освітлення
2	⊗	Вбудований точковий світильник
3	▬	Світильник вбудований прямокутний
5	▬	Магнітний світильник Тип 1
6	▬	Магнітний світильник Тип 2
8	▬	Бра
10	▬	Дзеркало косметичне з підсвіткою
11	▬	LED-підсвітка

Примітки:

1. За відмітку 0,000 прийнято відмітку чистої підлоги
2. Усі розміри та прив'язки уточнювати по місцю.
3. Перед виконанням електромонтажних робіт отримати тех. завдання заводів виробників електроосвітлювального обладнання від постачальників.
4. Обов'язково виконати монтаж закладних для електроосвітлювального обладнання (дивитись тех. завдання заводу виробника)
5. Для всіх ел. виходів передбачити запас кабелю в 1000мм.
6. Кінцеву зашивку стін робити тільки після монтажу.

Увага!
При розробці проекту та монтажі системи
централізованого кондиціонування та вентиляції
врахувати план освітлення та план стелі!

					Дизайн-проект будинку за адресою Київської обл. с. Зазим'я			
					План освітлювальних приладів	Стадія	Лист	Листів
						РП		
						VASSABI DESIGN 2022		
Замовник	Тапанова Р.А							
Дизайнер	Пелих І.М							

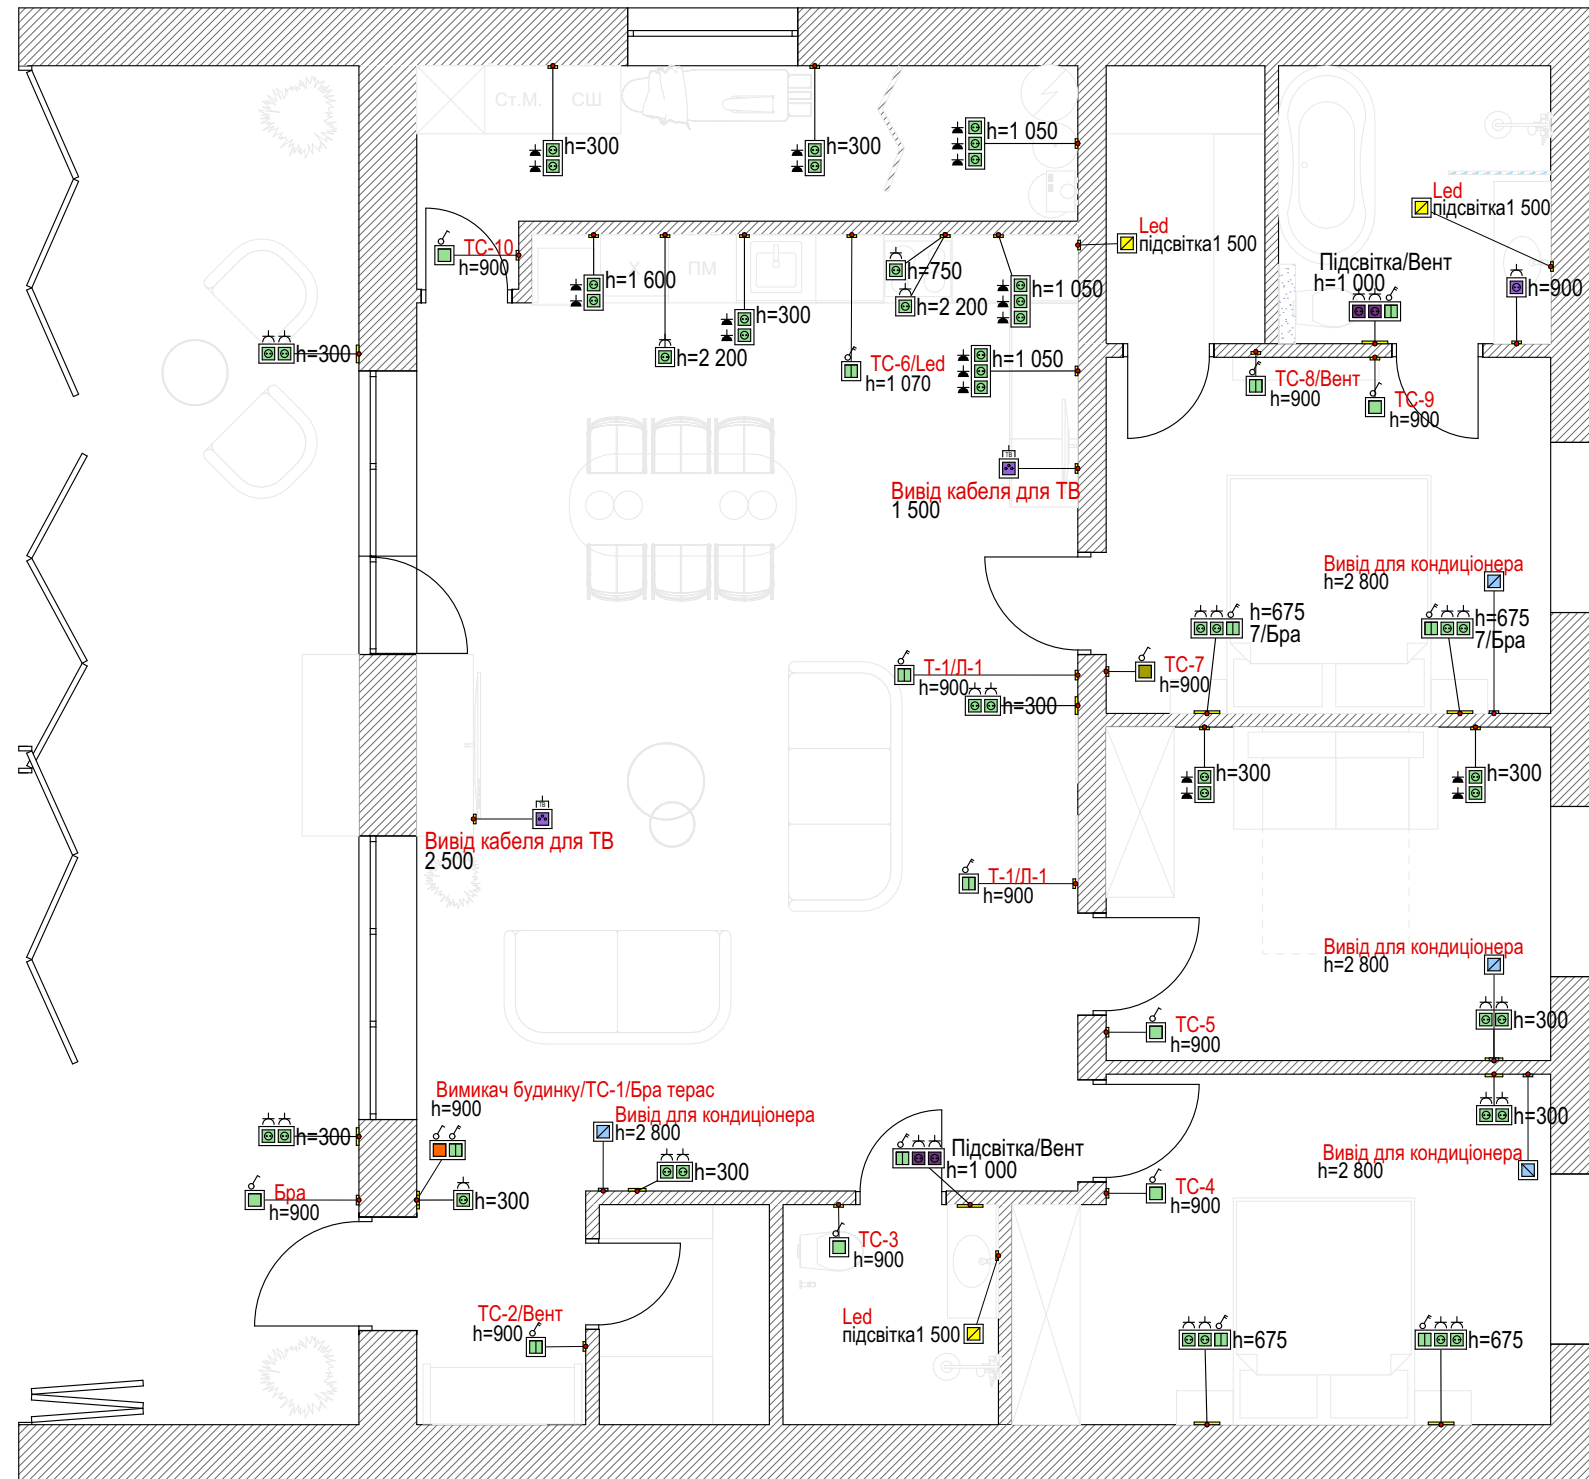

Позначення	Найменування	Примітки
	Вимикач одноклавішний	
	Вимикач двоклавішний	
	Вивід для ТВ	
	Розетка вологозахищена	
	Вимикач перехресний	
	Майстер-вимикач	
	Електровивід світлодіодної підсвітки (LED)	
	Розетка електрична, 220V	
	Електровивід для побутового обладнання	
1, 2	Групи освітлення	

4. Обов'язково виконати монтаж закладних для електроосвітлювального обладнання (дивитись тех. завдання заводу виробника)
5. Для всіх ел. виходів передбачити запас кабелю в 1000мм.
6. Кінцеву зашивку стін робити тільки після монтажу.
7. Прив'язка висот вимикачів та розеток вказана до центру рамок.
8. Всі вимикачі розташовувати на висоті 900 мм від чистої підлоги, крім позначених.
8. Всі розетки розташовувати на висоті 300 мм від чистої підлоги, крім позначених.

				Дизайн-проект будинку за адресою Київської обл. с. Зазим'я			
Замовник	Тапанова Р.А.			План розеток і вимикачів і ел.виводів з меблями	Стадія РП	Лист	Листів
Дизайнер	Пелих І.М						
					VASSABI DESIGN 2022		