




ПРОЕКТ ЖИТЛОВОГО БУДИНКУ ПО ВУЛ. НАУМОВИЧА 43 В М.КИЄВІ

АРХІТЕКТОР ФЕДОРЕНКО М.І.
+38 (066) 209-52-28
WWW.FEDORENKO-INTERIORS.COM
КИЇВ 2021

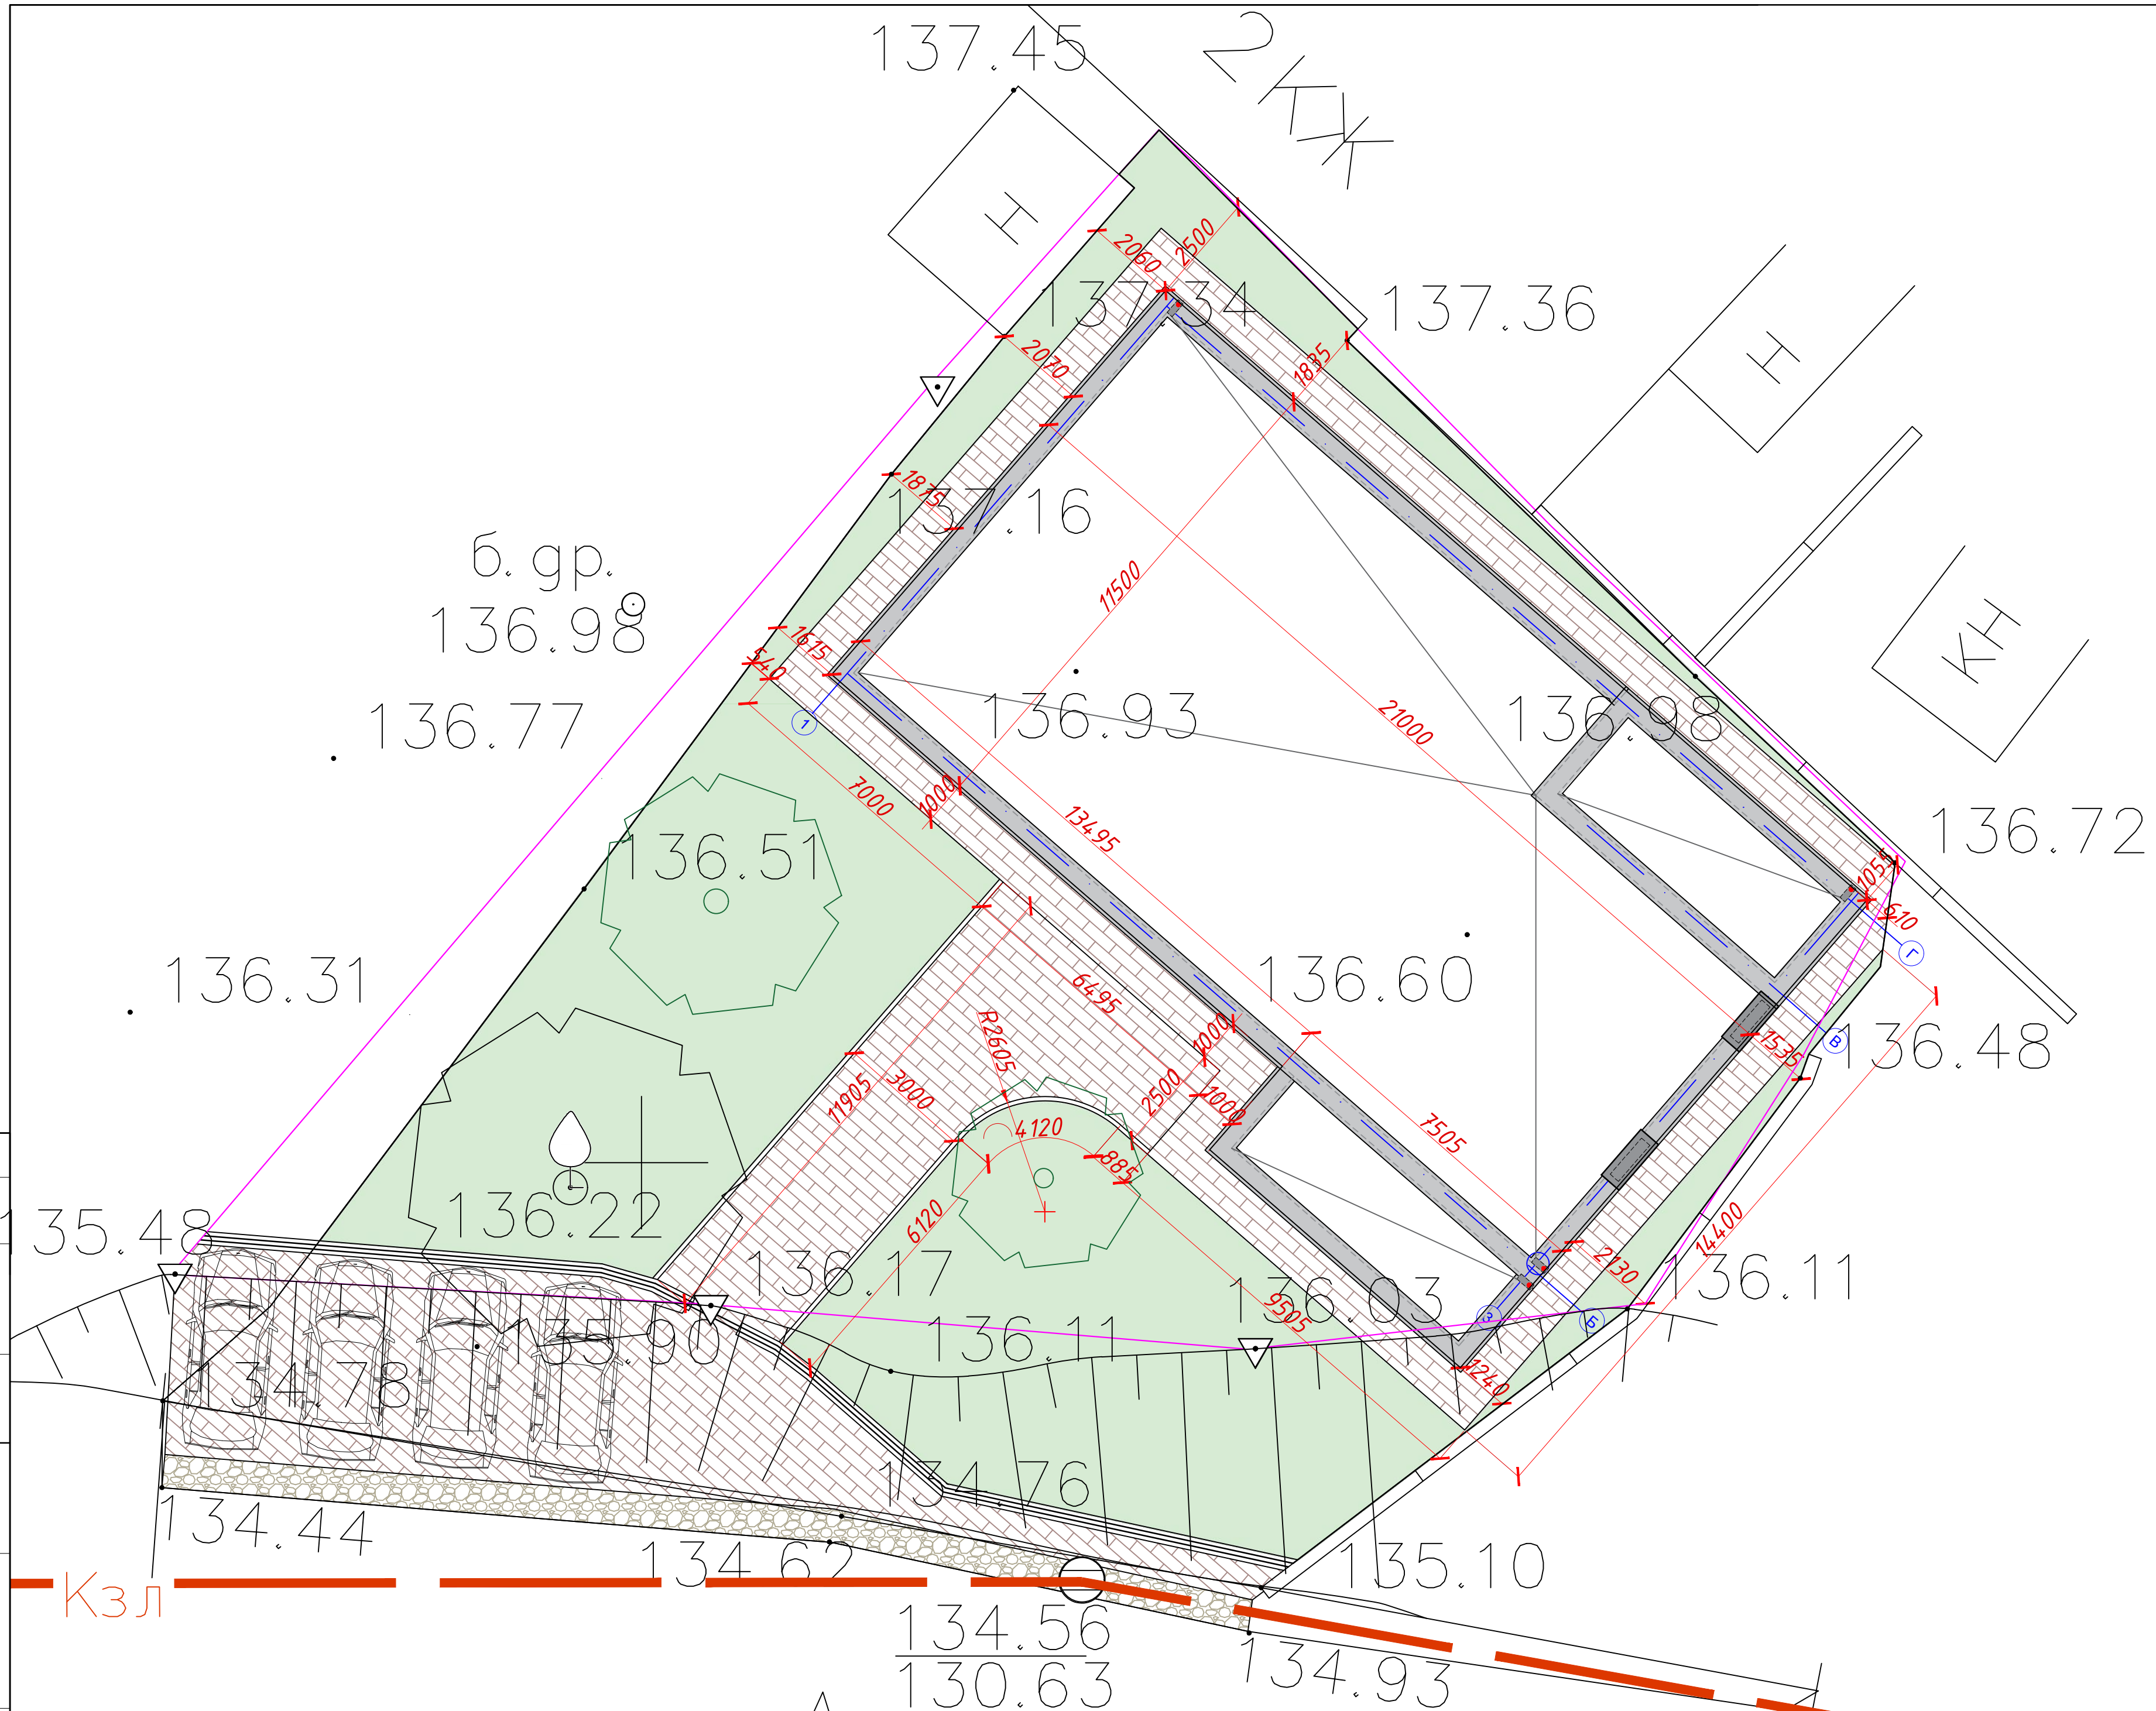


вул. Володимира Наумовича

ГАП	Дата	Ліпис	Проект житлового будинку по вул. Наумовича 43 в м.Києві	Стадія	Лист	Листів
Розробив	Федоренко М.І.	30.11.21		Р	1	13
Погодив			Генеральний план М1:100	Fedorenko-interiors		

Погоджено:		
Зам. інв. №		
Підпис і дата		
Інв. №		

План 1-го поверху

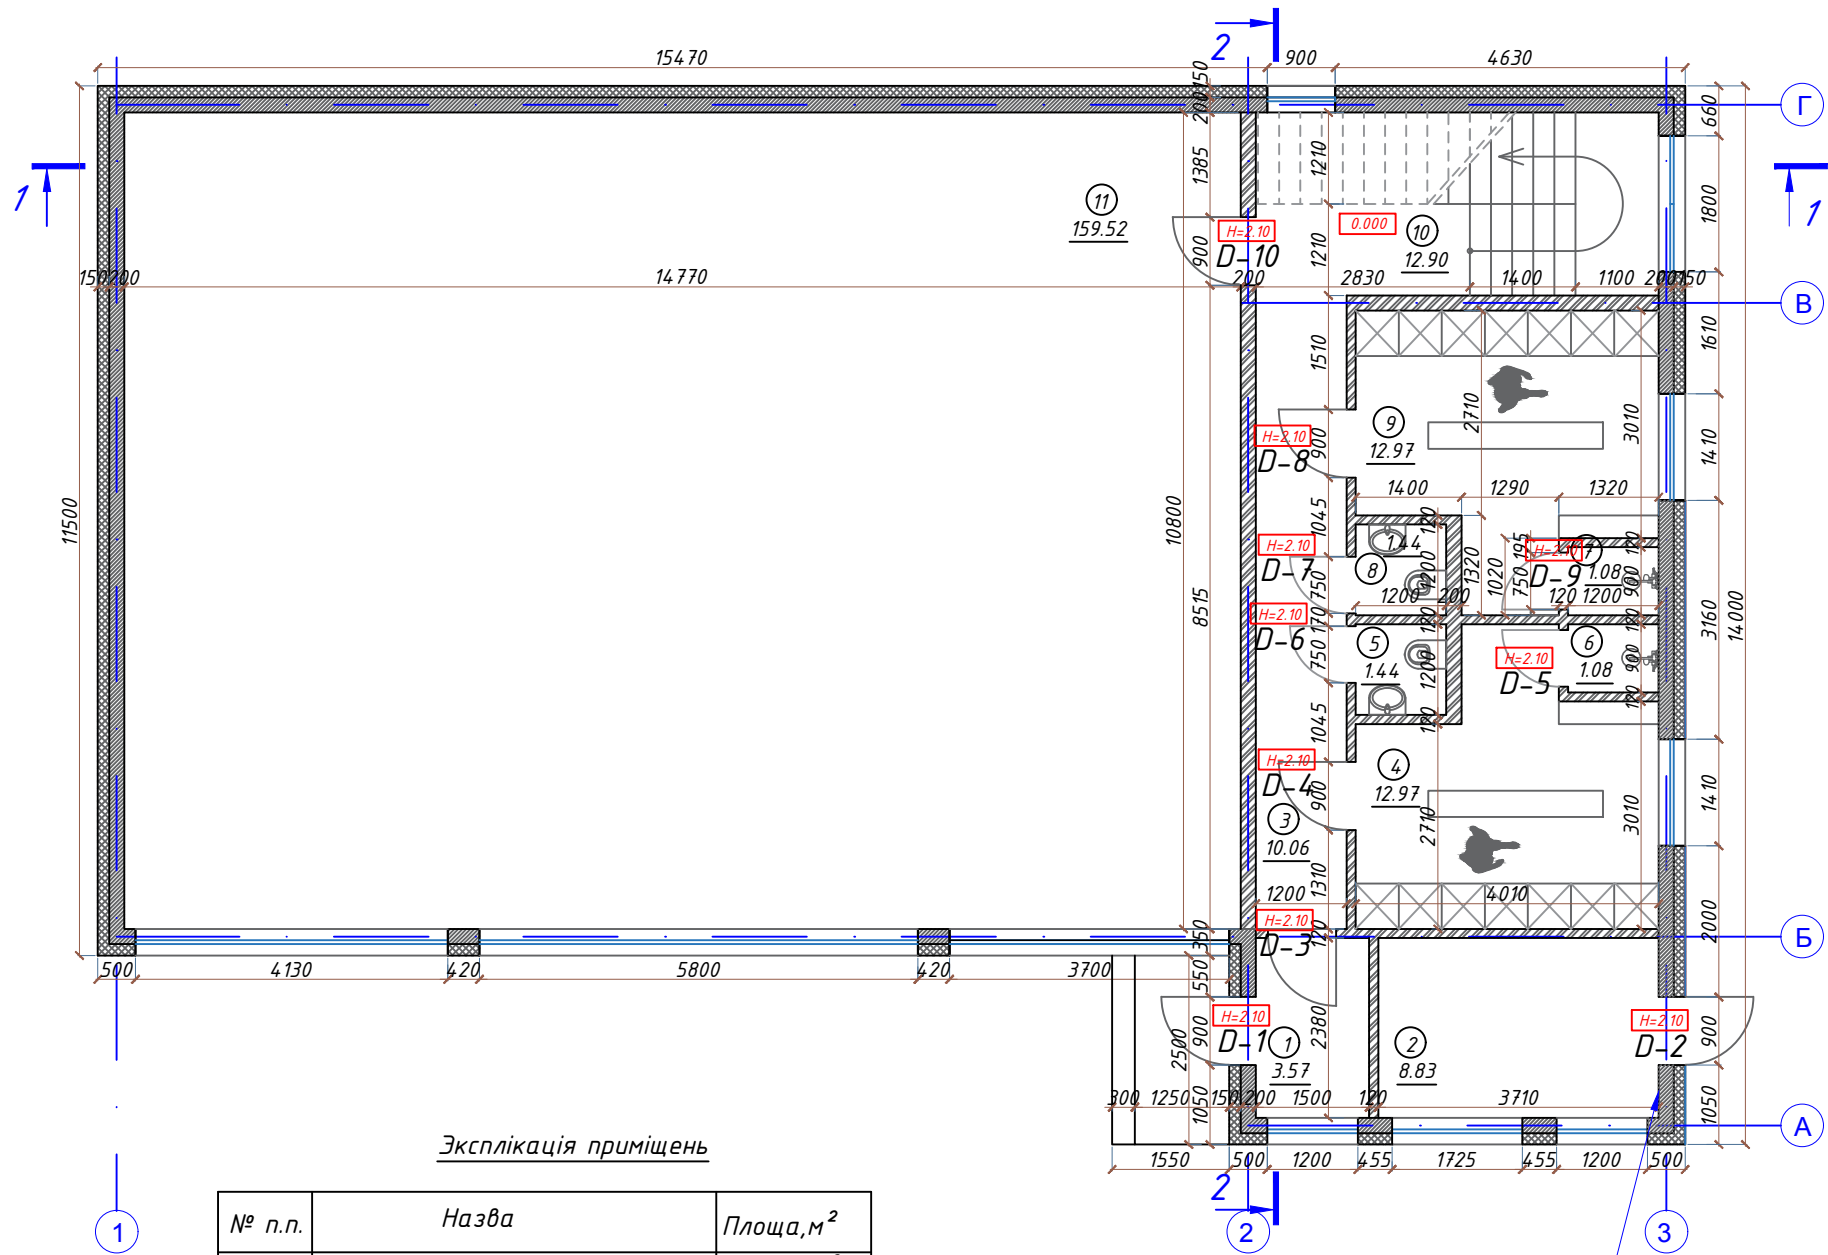

Експлікація приміщень

№ п.п.	Назва	Площа, м ²
1.	Тамбур	3.57 м ²
2.	Котельня	8.83 м ²
3.	Коридор	10.06 м ²
4.	Роздягальня	12.96 м ²
5.	Сан.вуз.	1.44 м ²
6.	Душова	1.08 м ²
7.	Душова	1.08 м ²
8.	Сан.вуз.	1.44 м ²
9.	Роздягальня	12.96 м ²
10.	Сходи	12.90 м ²
11.	Зал	159.52 м ²
Загальна площа		225.84 м ²

Умовні позначення

- Блоки 200 мм
- Цегла 120 мм
- Арболіт 200 мм
- Утеплювач 150 мм


Примітка:

- Відносну відмітку 0.00 прийнято згідно з рівнем чистої підлоги поверху.
- Усі висоти вказані від чистої підлоги.
- Можливе коригування креслень після проведення монтажних робіт.
- Для всіх електровиводів передбачити запас шнура довжиною 1 метр
- UPS (10 кВт.)
- Виконати прокладання комп'ютерних мереж, WI-FI, по всьому будинку
- Виконати роботи зі слаботочки, охоронної та пожежної сигналізації
- Виконати блискавкозахист
- Передбачити дві функції домофону, відкривання хвіртки та клямки входних дверей
- У домофоні передбачити відеомонітор. Обов'язково див. завдання фірми виконавця.
- Ел. приводи на Римські штори та жалюзі підвести 2шт. ел. проводів: 220Вт. живлення; керування пультом
- Передбачити сутінкове реле на підсвічування фасаду, а також на підсвічування ландшафту (окремою групою) та примусовий вимикач! Розміщення сутінкового реле узгодити за місцем

- Вхід охоронної сигналізації (висновки та прив'язки уточнити за проектом підрядника на сигналізацію)
- Силовий щит Н=1200 від нижнього краю
- Слаботочний щит Н=1700 від нижнього краю
- Вхід інтернету до слаботочного щита
- Вхід телевізійний TV у слаботочний щит
- У кабель-вивід вивести всі дроти інтернету, що йдуть з різних місць
- У кабель-вивід вивести всі дроти TV, що йдуть з різних місць
- Роутер у слаботочному щиті

		Дата	Підпис	Проект житлового будинку по вул. Наумовича 43 в м.Києві	Стадія	Лист	Листів
ГАП					Р	2	13
Розробив	Федоренко М.І.	30.11.21		План першого поверху М1:100	Fedorenko-interiors		
Погодив							


План 2-го поверху

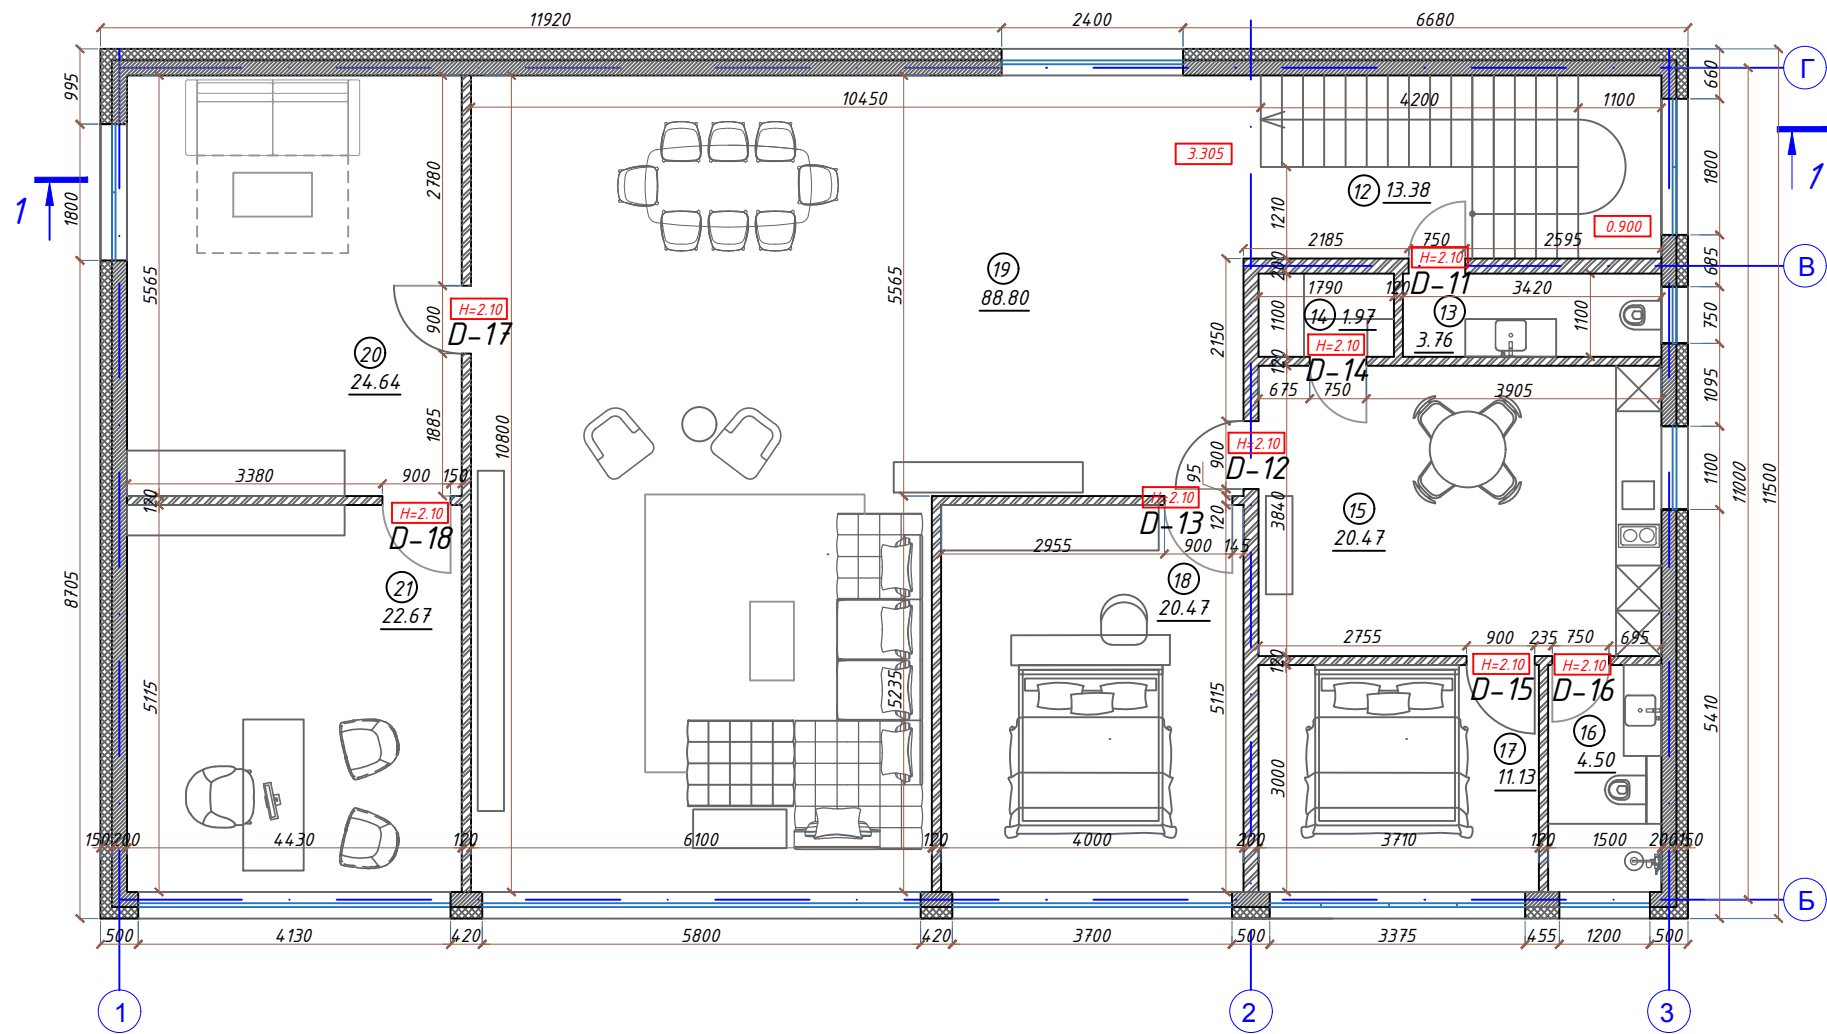

Умовні позначення

- Блоки 200 мм
- Цегла 120 мм
- Арболіт 200 мм
- Утеплювач 150 мм

Утеплення зовнішніх стін

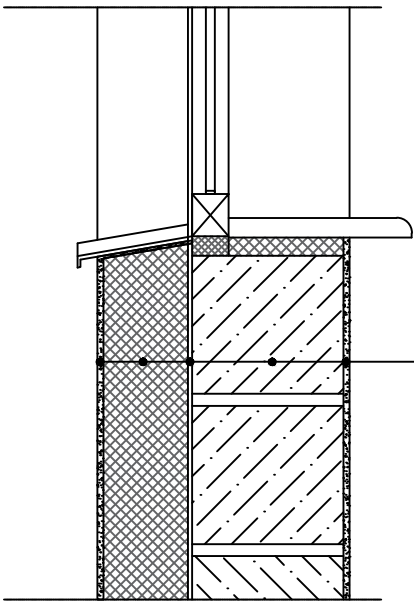

- Мінеральна штукатурка
- Грунтівка
- Розчин по склосітці
- Утеплювач
- Клейовий розчин
- Арболіт
- Вапнякова штукатурка


Експлікація приміщень

№ п.п.	Назва	Площа, м ²
12.	Сходи	13.38 м ²
13.	Сан.вуз.	3.76 м ²
14.	Гардеробна	1.97 м ²
15.	Кухня-їдальня	20.47 м ²
16.	Сан.вуз.	4.50 м ²
17.	Спальня 1	11.13 м ²
18.	Спальня 2	20.47 м ²
19.	Вітальня	88.80 м ²
20.	Приймальня	24.64 м ²
21.	Кабінет	22.67 м ²
Загальна площа		211.79 м ²


		Дата	Підпис	Проект житлового будинку по вул. Наумовича 43 в м.Києві	Стадія	Лист	Листів
ГАП					Р	3	13
Розробив	Федоренко М.І.	30.11.21		План другого поверху М1:100	Fedorenko-interiors		
Погодив							

Погоджено:		
Зам. інв. №		
Підпис і дата		
Інв. №		


План покрівлі

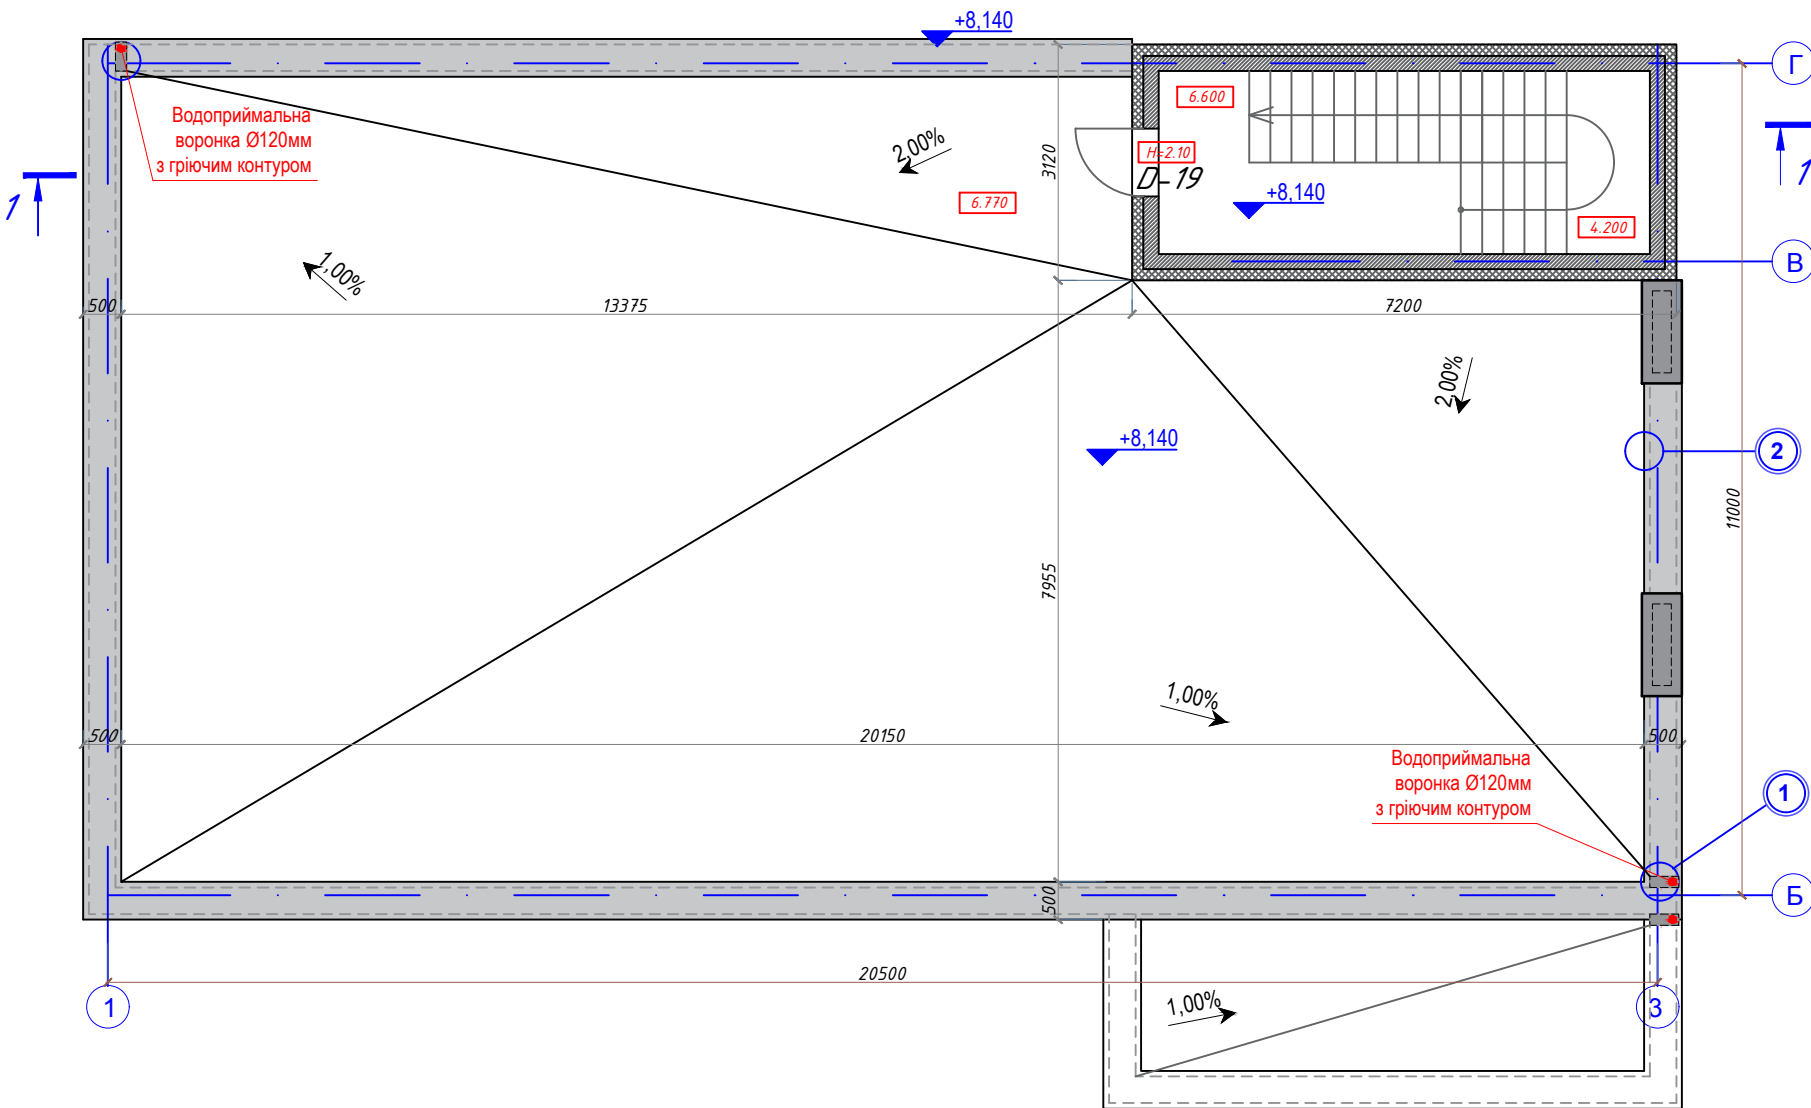

Деталь
/м 1:20/

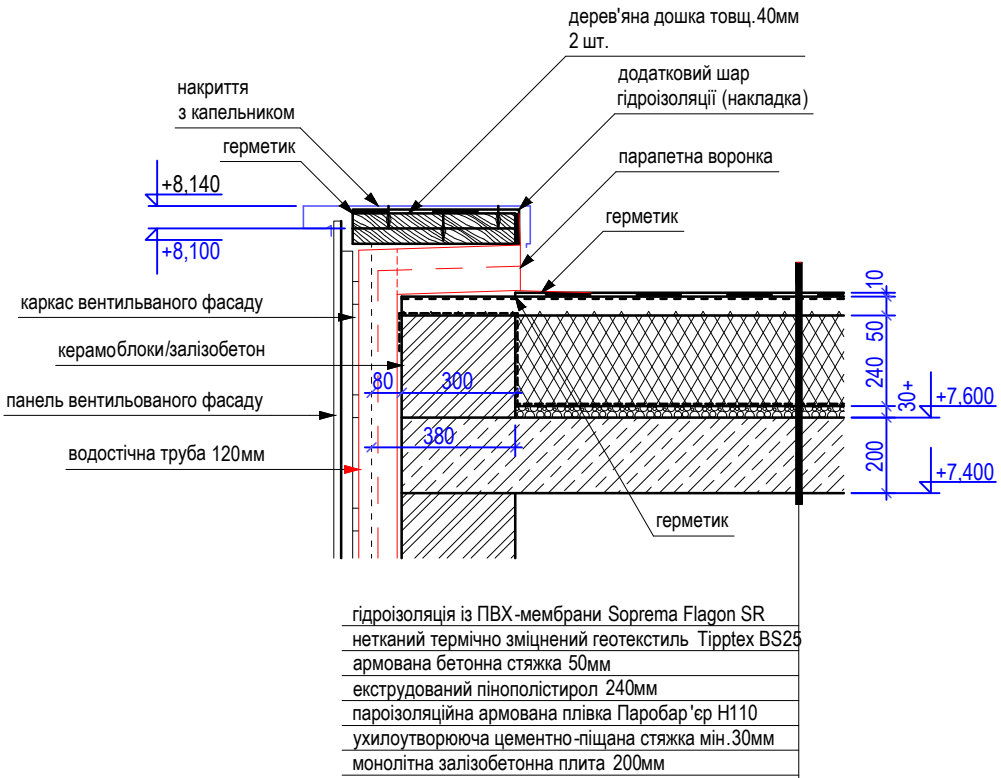


Деталь
/м 1:20/

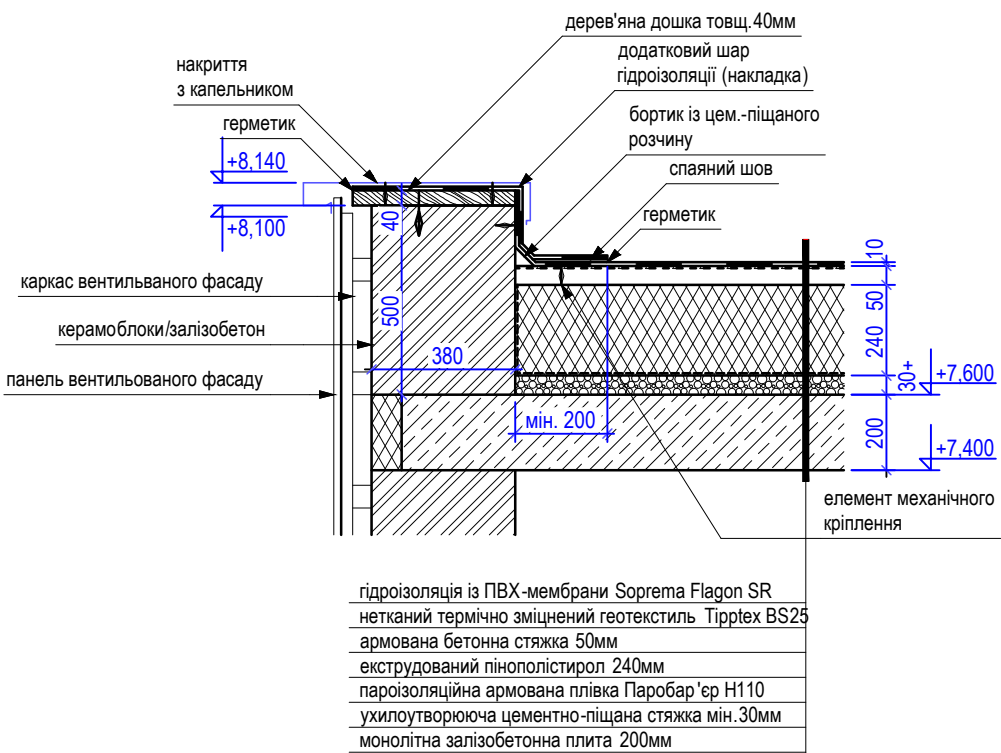

Умовні позначення



Блоки 200 мм

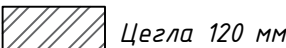

Цегла 120 мм



Арболіт 200 мм





Утеплювач 150 мм



1. Покриття даху - ПВХ мембрана Розрахункова площа покрівлі становить 248,0 м².
 2. Водовідведення з даху- зовнішнє організоване через дощоприймальні воронки з гріючим контуром
 3. Даний аркуш дивитись разом з планами поверхів, фасадами, розрізами
 4. Розміщення громовідводу та блискавкозахист див. в електро-технічну частину проекту
 5. Для захисту утеплювача та елементів покрівлі слід передбачати пароізоляційний шар у всіх типах утеплених покриттів. Пароізоляційний шар повинен бути безперервним по всій поверхні конструкції на яку він укладається
- стики (бокові напуски) рулонних матеріалів повинні становити не менше 100мм. Основою під пароізоляційний шар сумішених покриттів повинна служити ретельно вирівняна поверхня несучих елементів покриття чи ухилоутворюючого шару Слід передбачати наклеювання рулонних накладок і компенсаторів які запобігають руйнування пароізоляційного шару над стиковими сполученнями елементів покриття У місцях примикання елементів покриття до стін парпетів, шахт та інших конструкцій що проходять через нього пароізоляція повинна продовжуватись на висоту що дорівнює товщині теплоізоляційного шару У місцях деформаційних швів пароізоляція повинна перекривати край накладного компенсатора На покриттях будівель з мокрим і вологим режимом експлуатації механічне кріплення гідроізоляційного килима теплоізоляційних плит та збірної стяжки через пароізоляцію не допускається

		Дата	Підпис	Проект житлового будинку по вул. Наумовича 43 в м.Києві	Стадія	Лист	Листів
ГАП					Р	4	13
Розробив	Федоренко М.І.	30.11.21		План покрівлі М1:100	Fedorenko-interiors		
Погодив							

Схема перекрытия

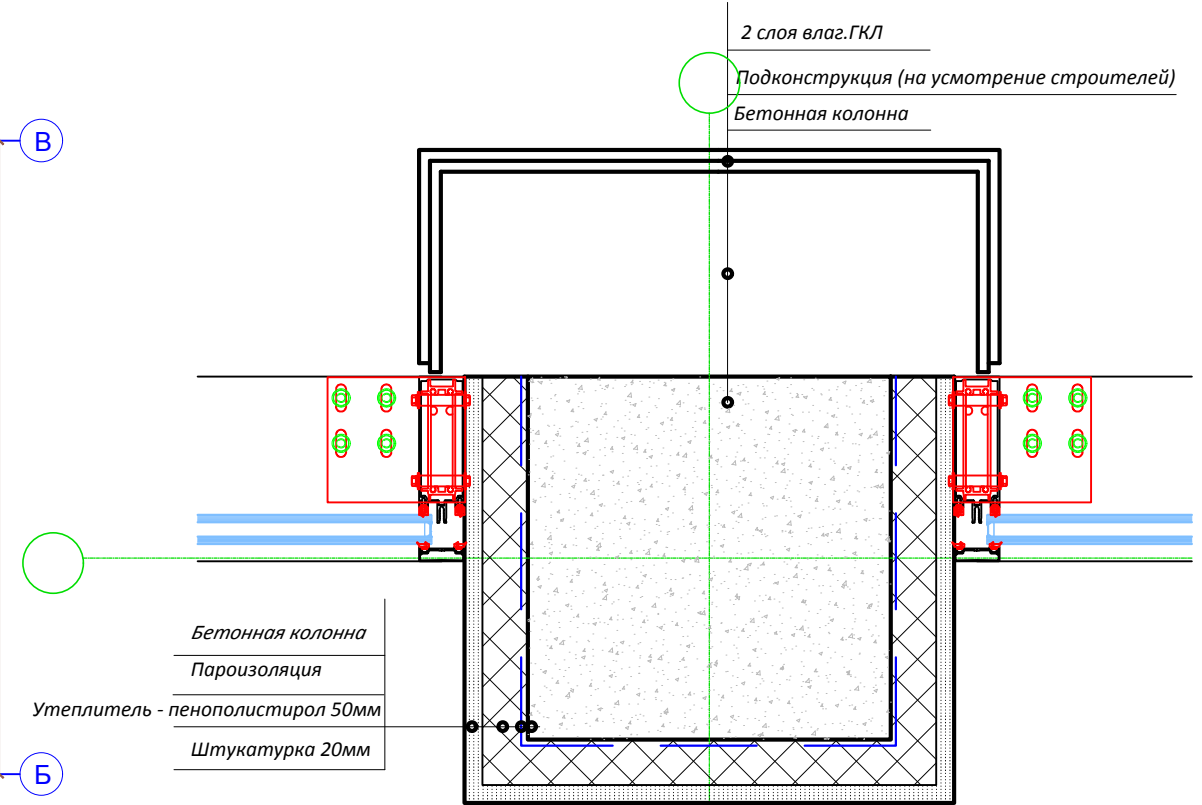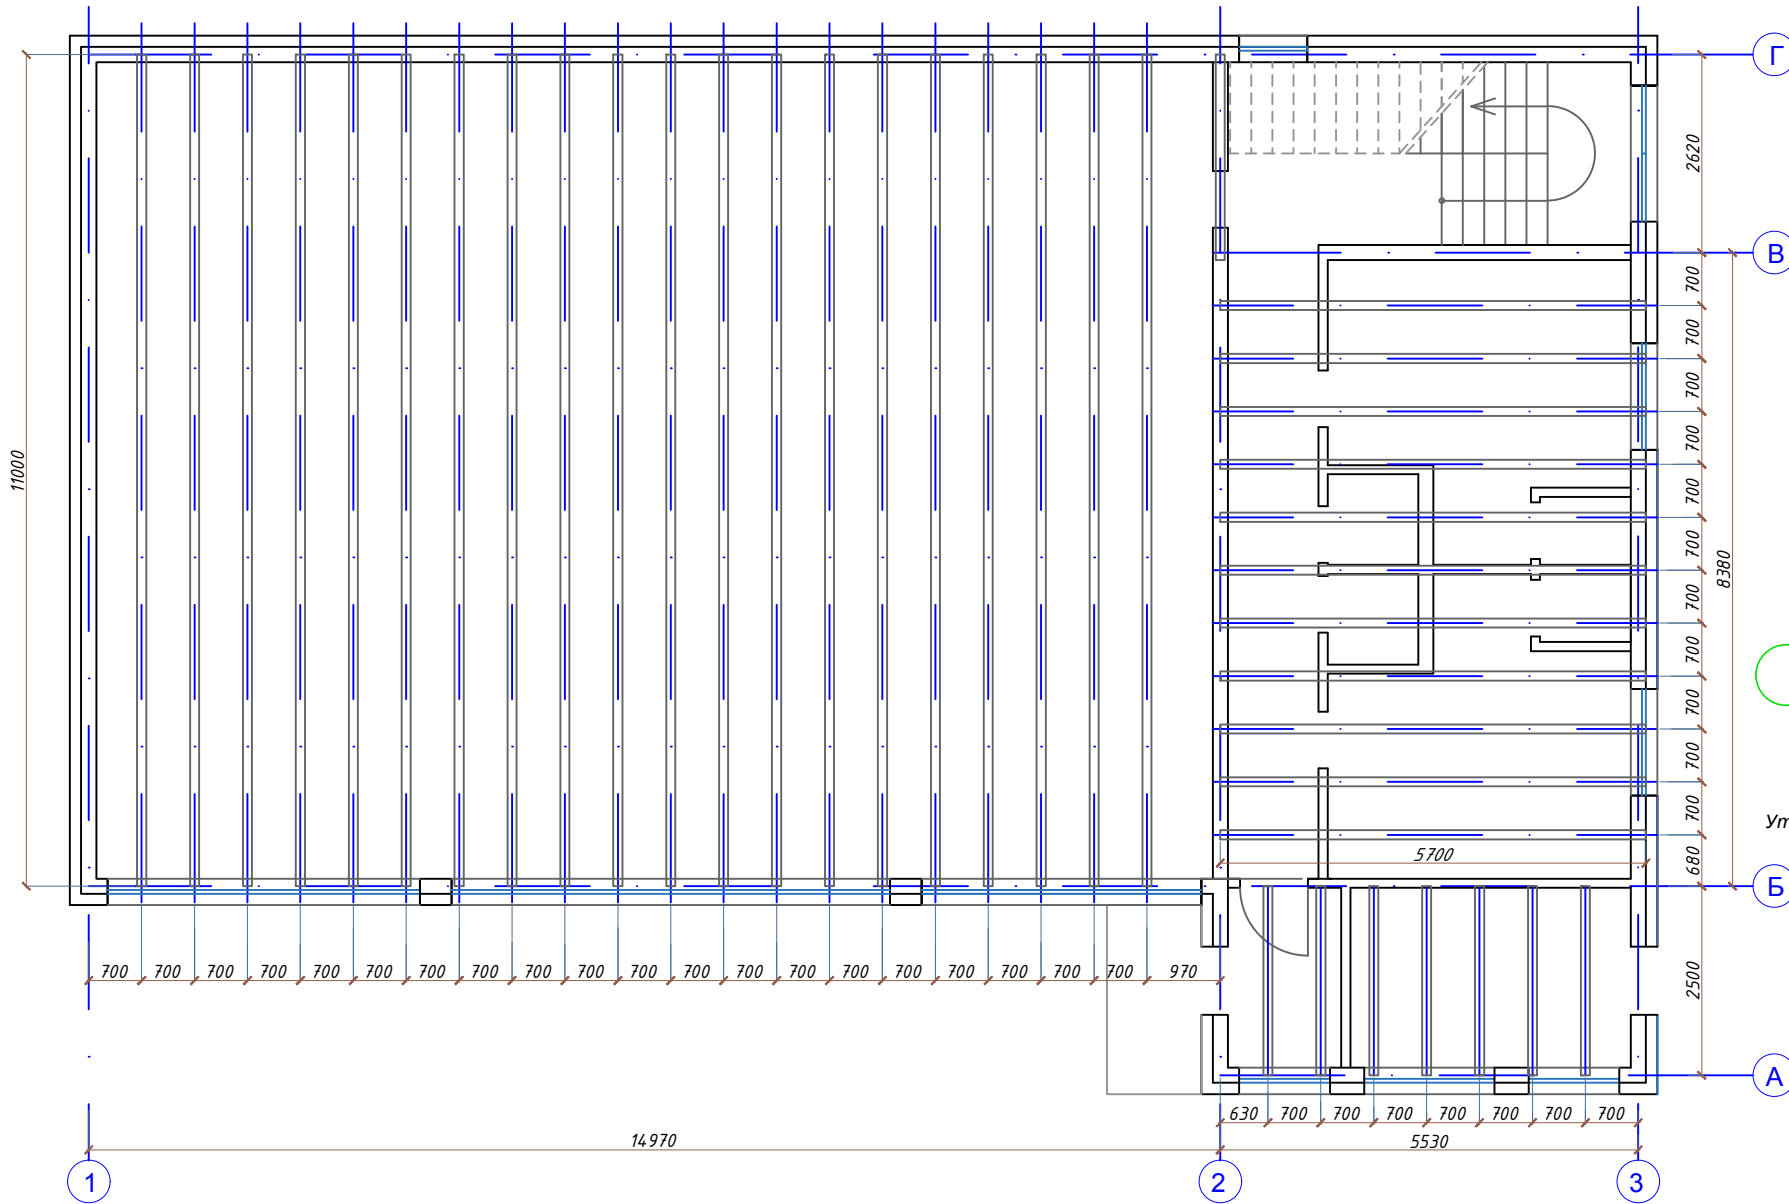




+ помещение

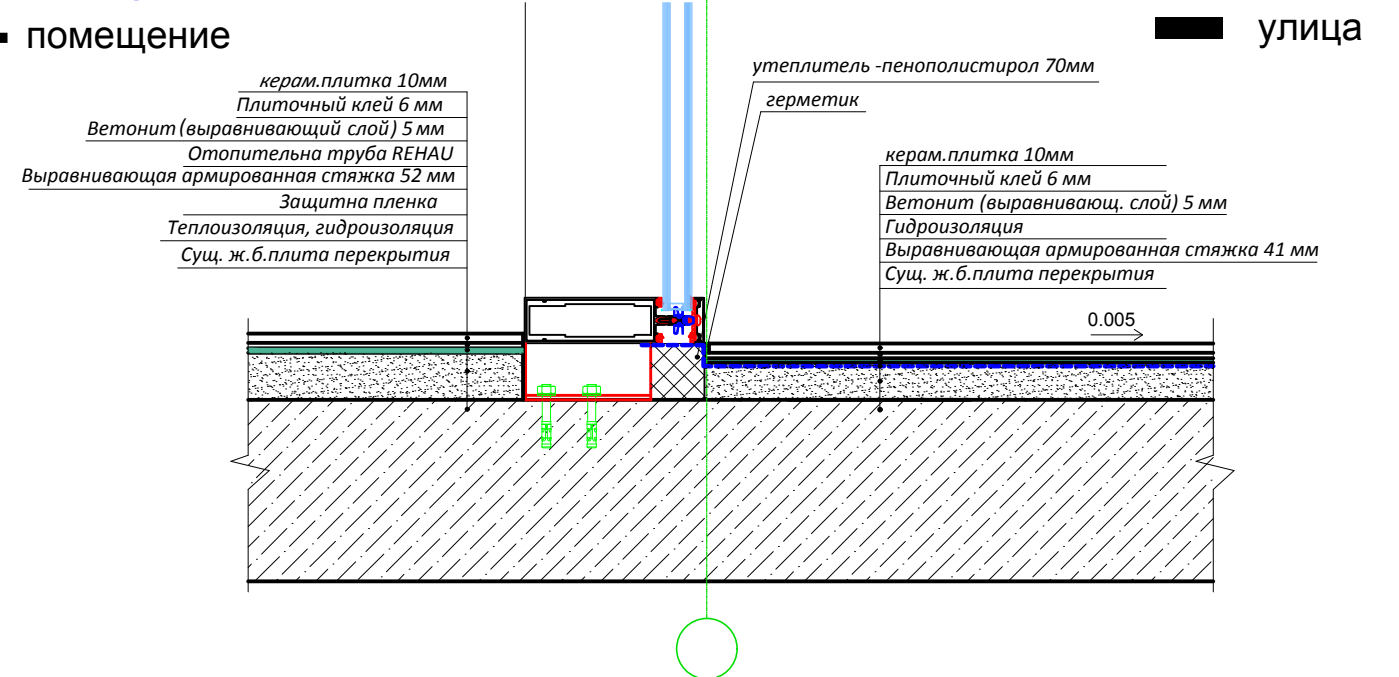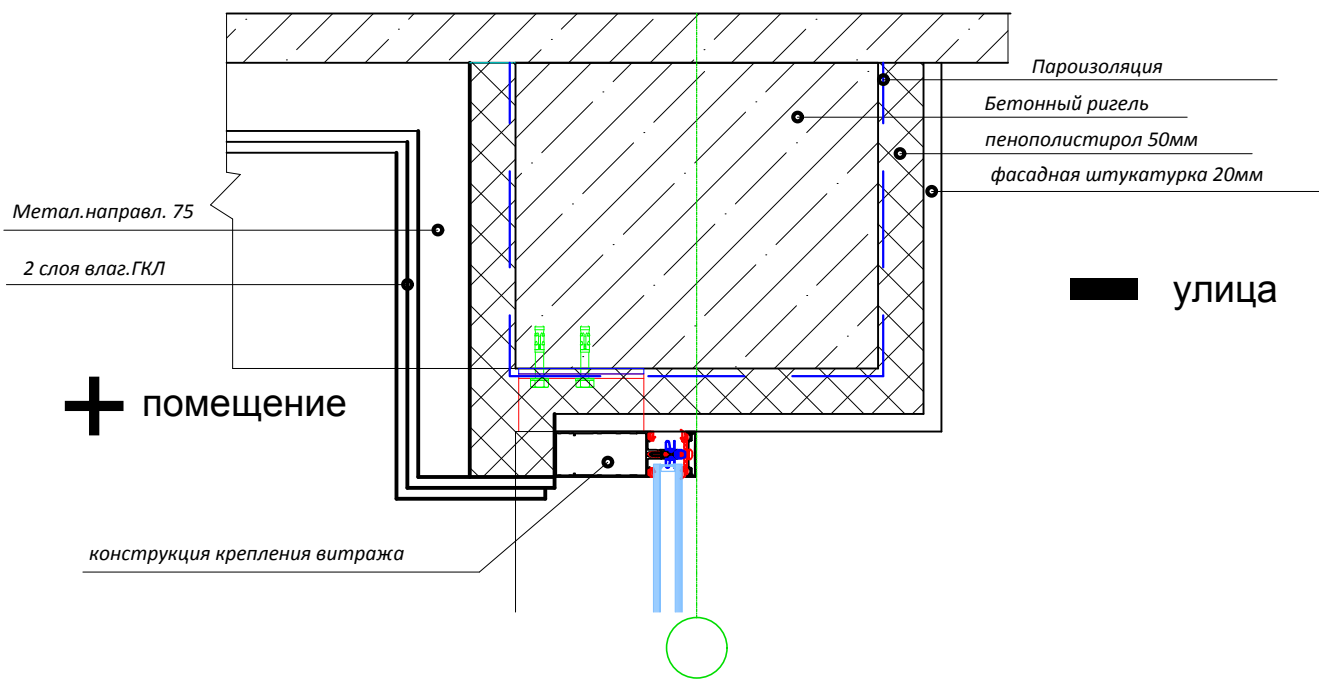

		Дата	Підпис	Проект житлового будинку по вул. Наумовича 43 в м.Києві	Стадія	Лист	Листів
ГАП					Р	5	13
Розробив	Федоренко М.І.	30.11.21		Схема балок перекриття М1:100	Fedorenko-interiors		
Погодив							

Погоджено:		Зам. інв. №	Підпис і дата	Інв. №



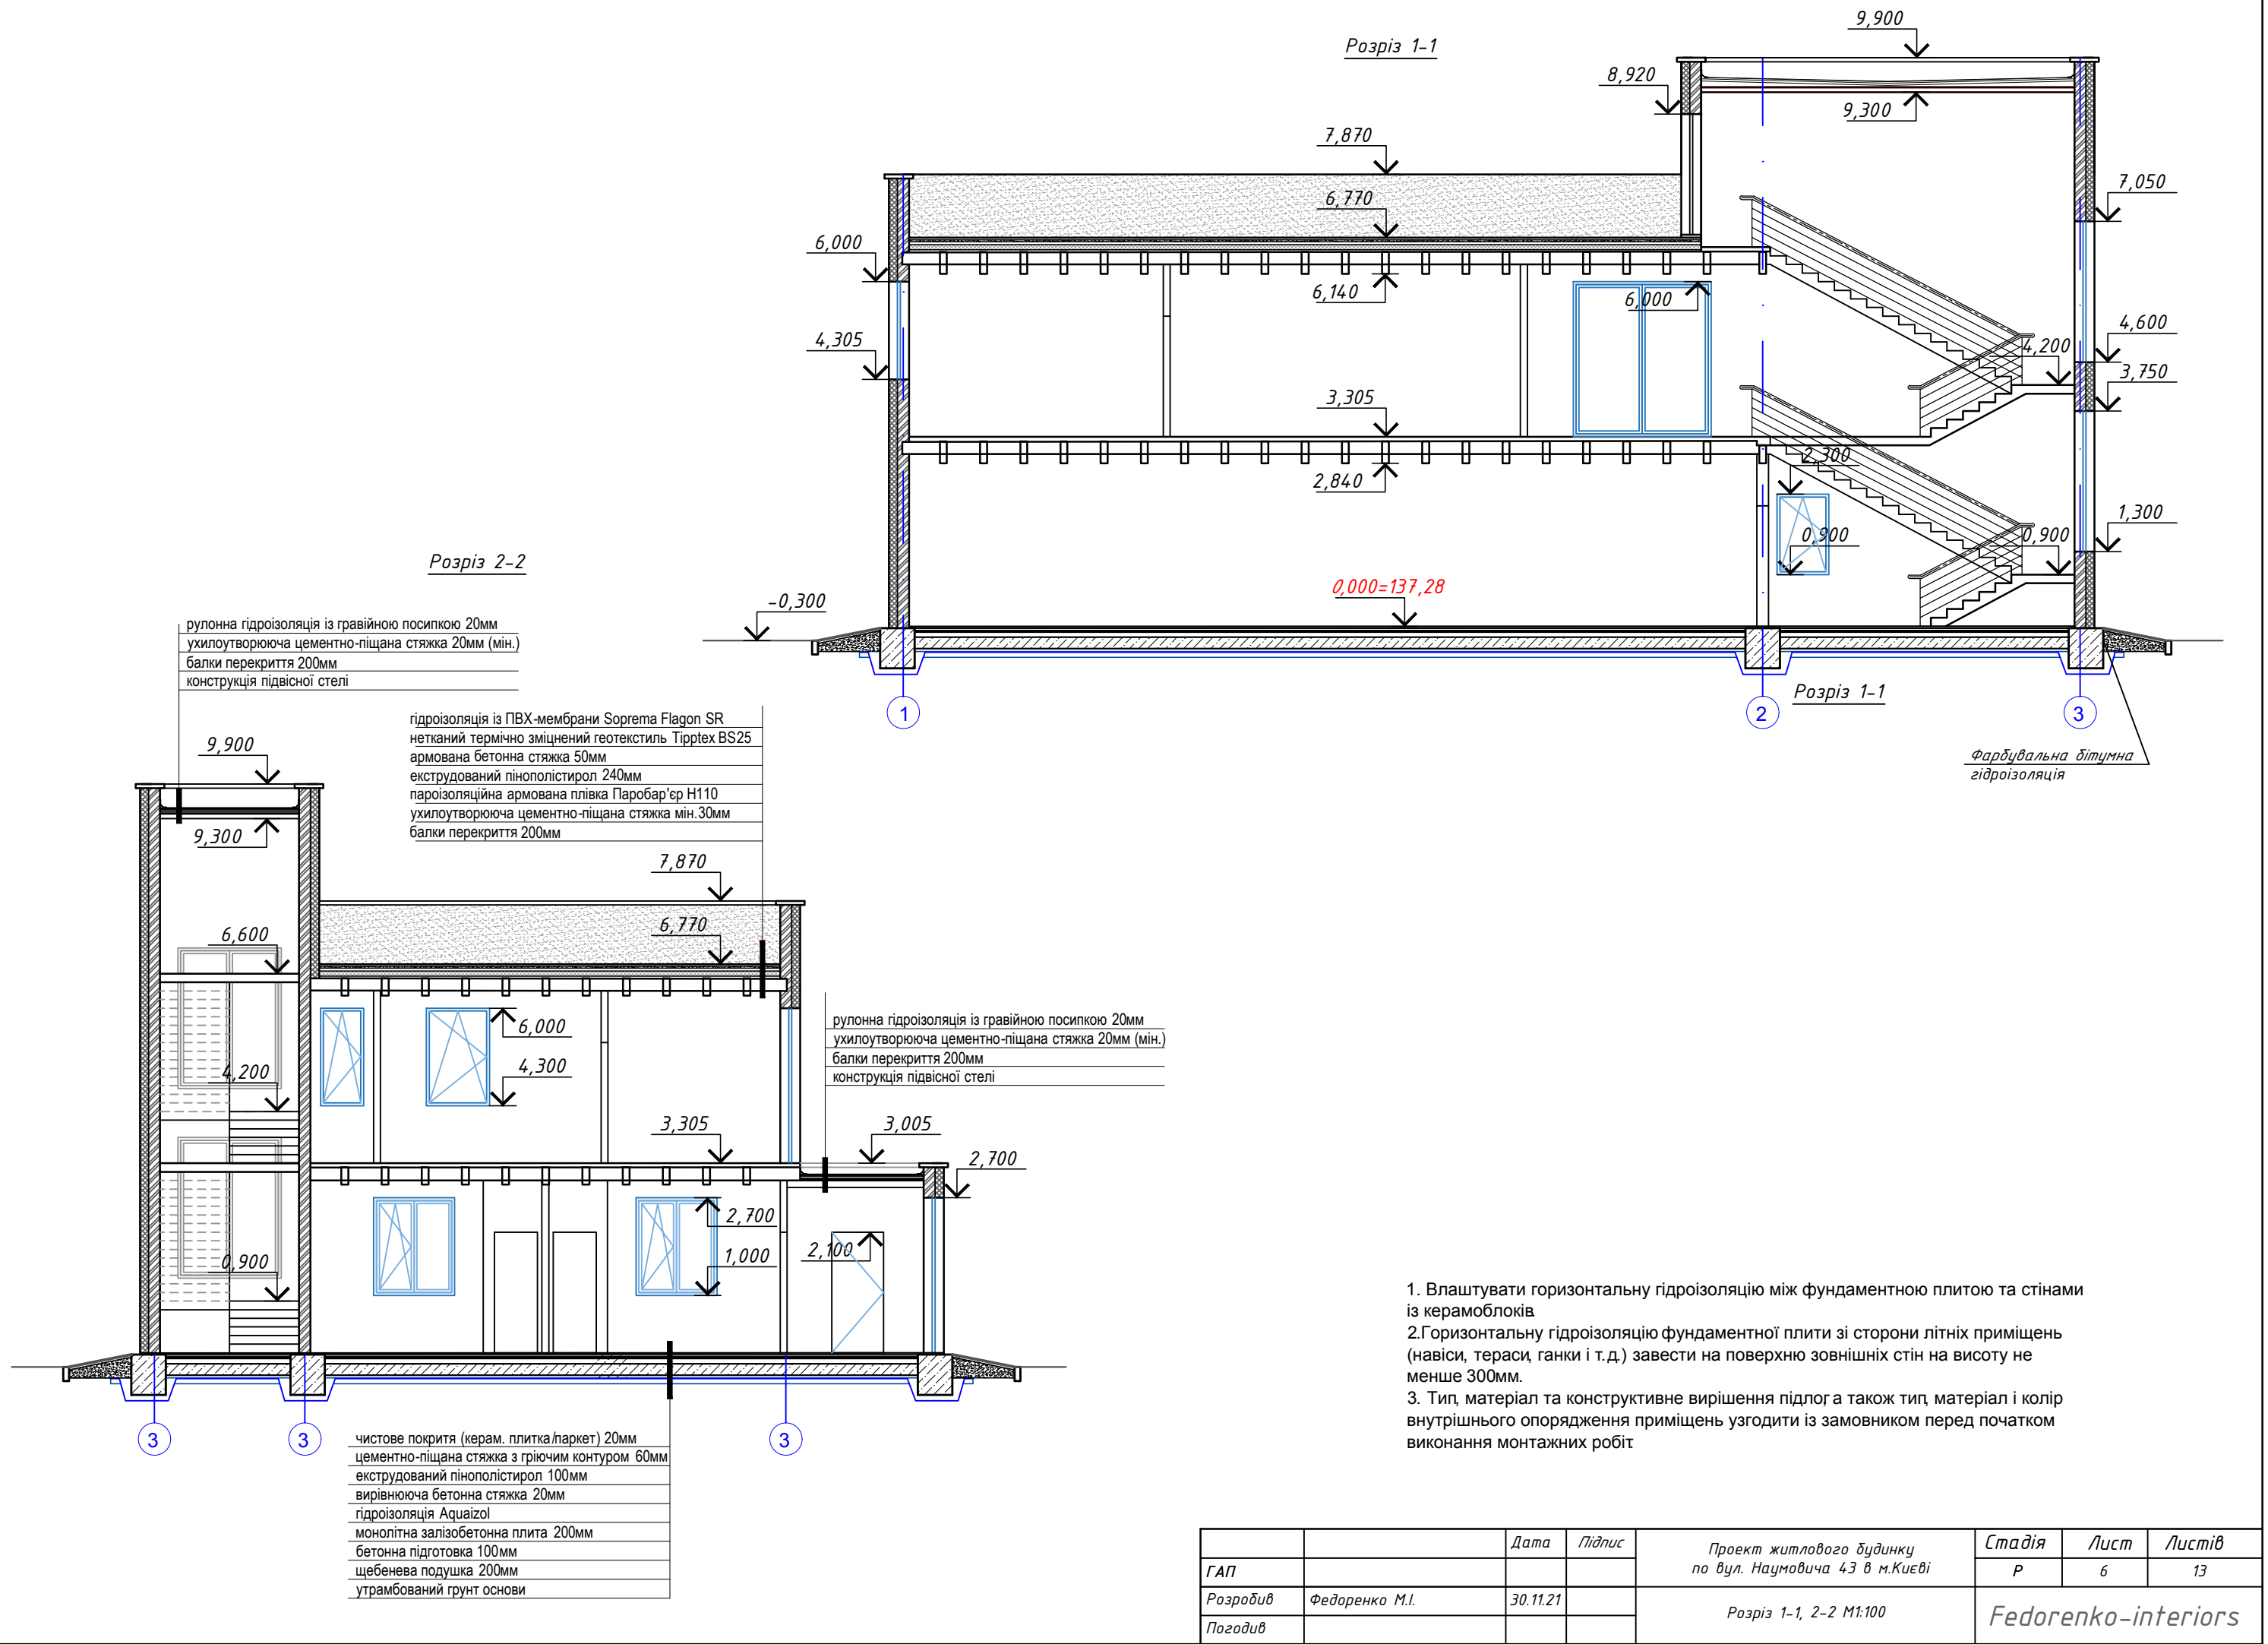


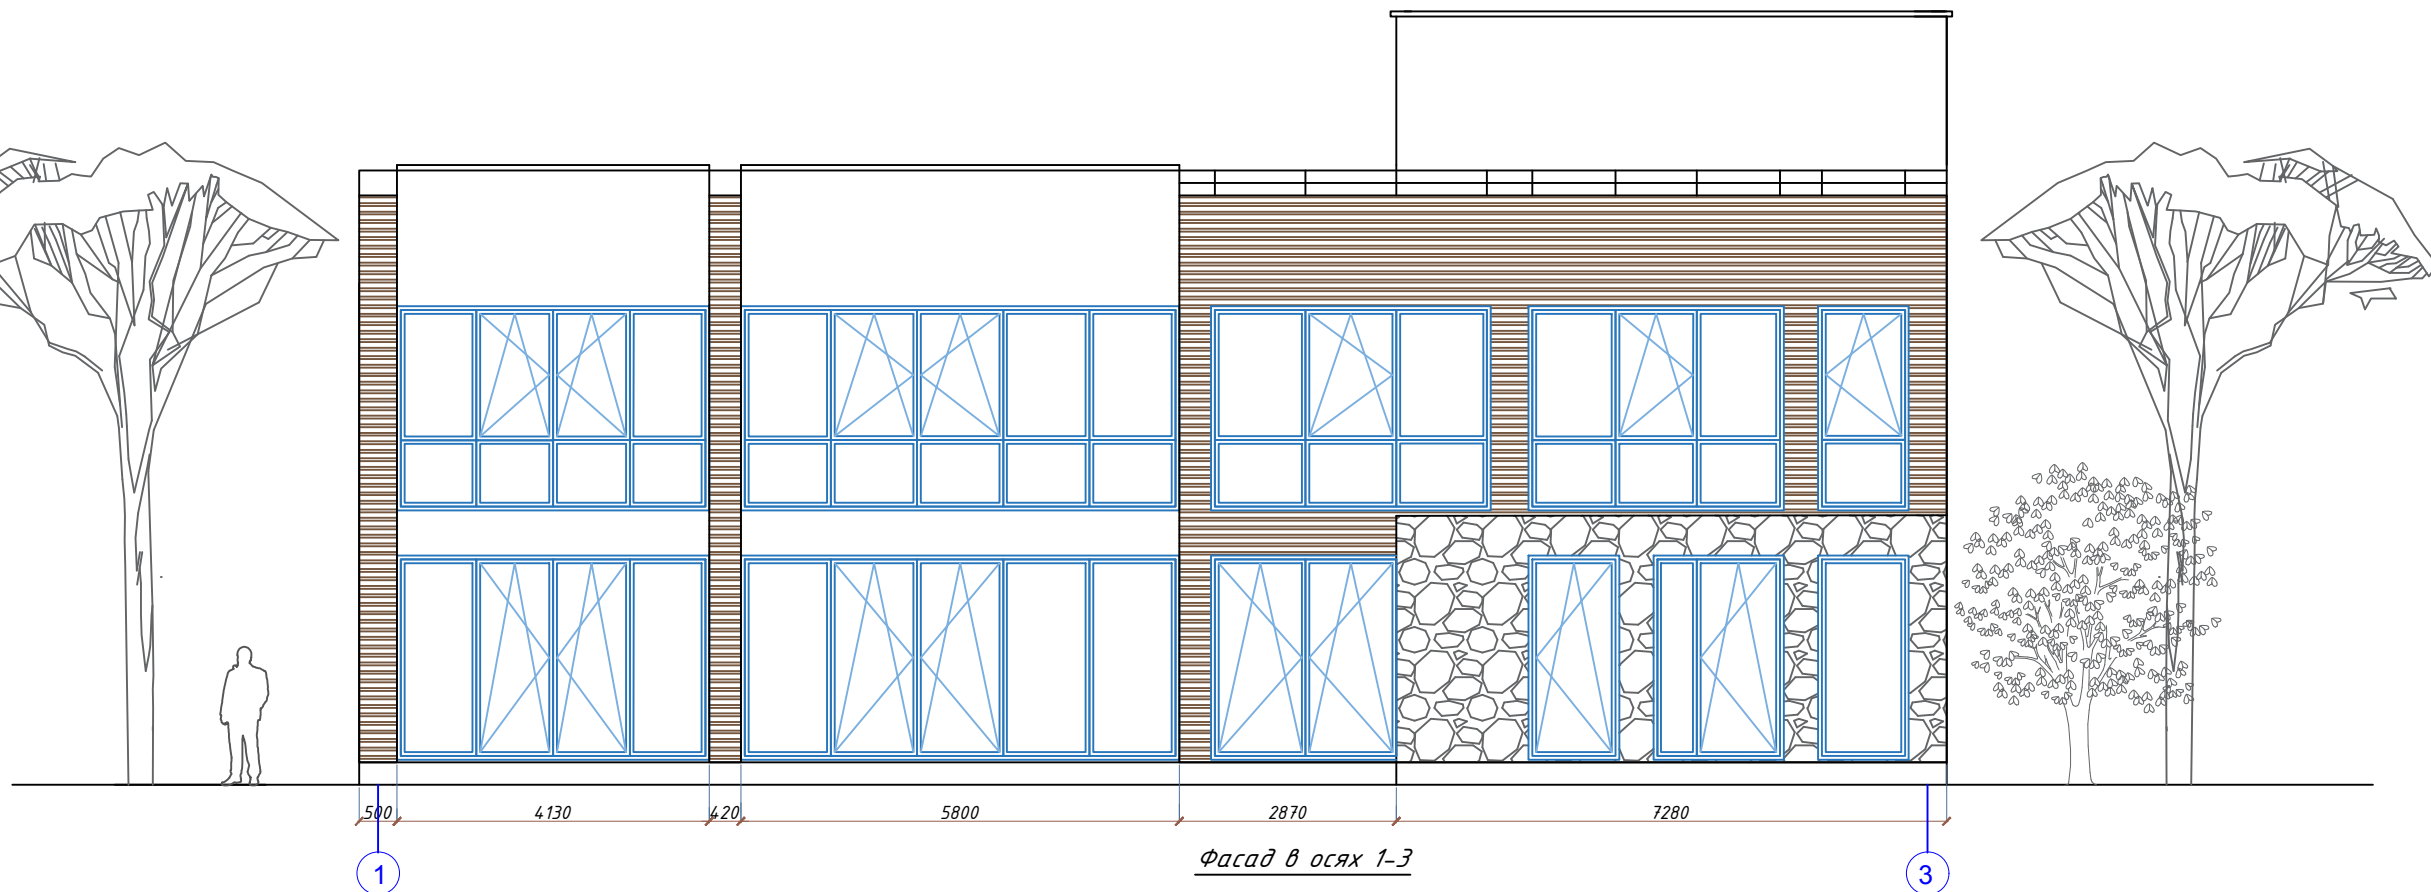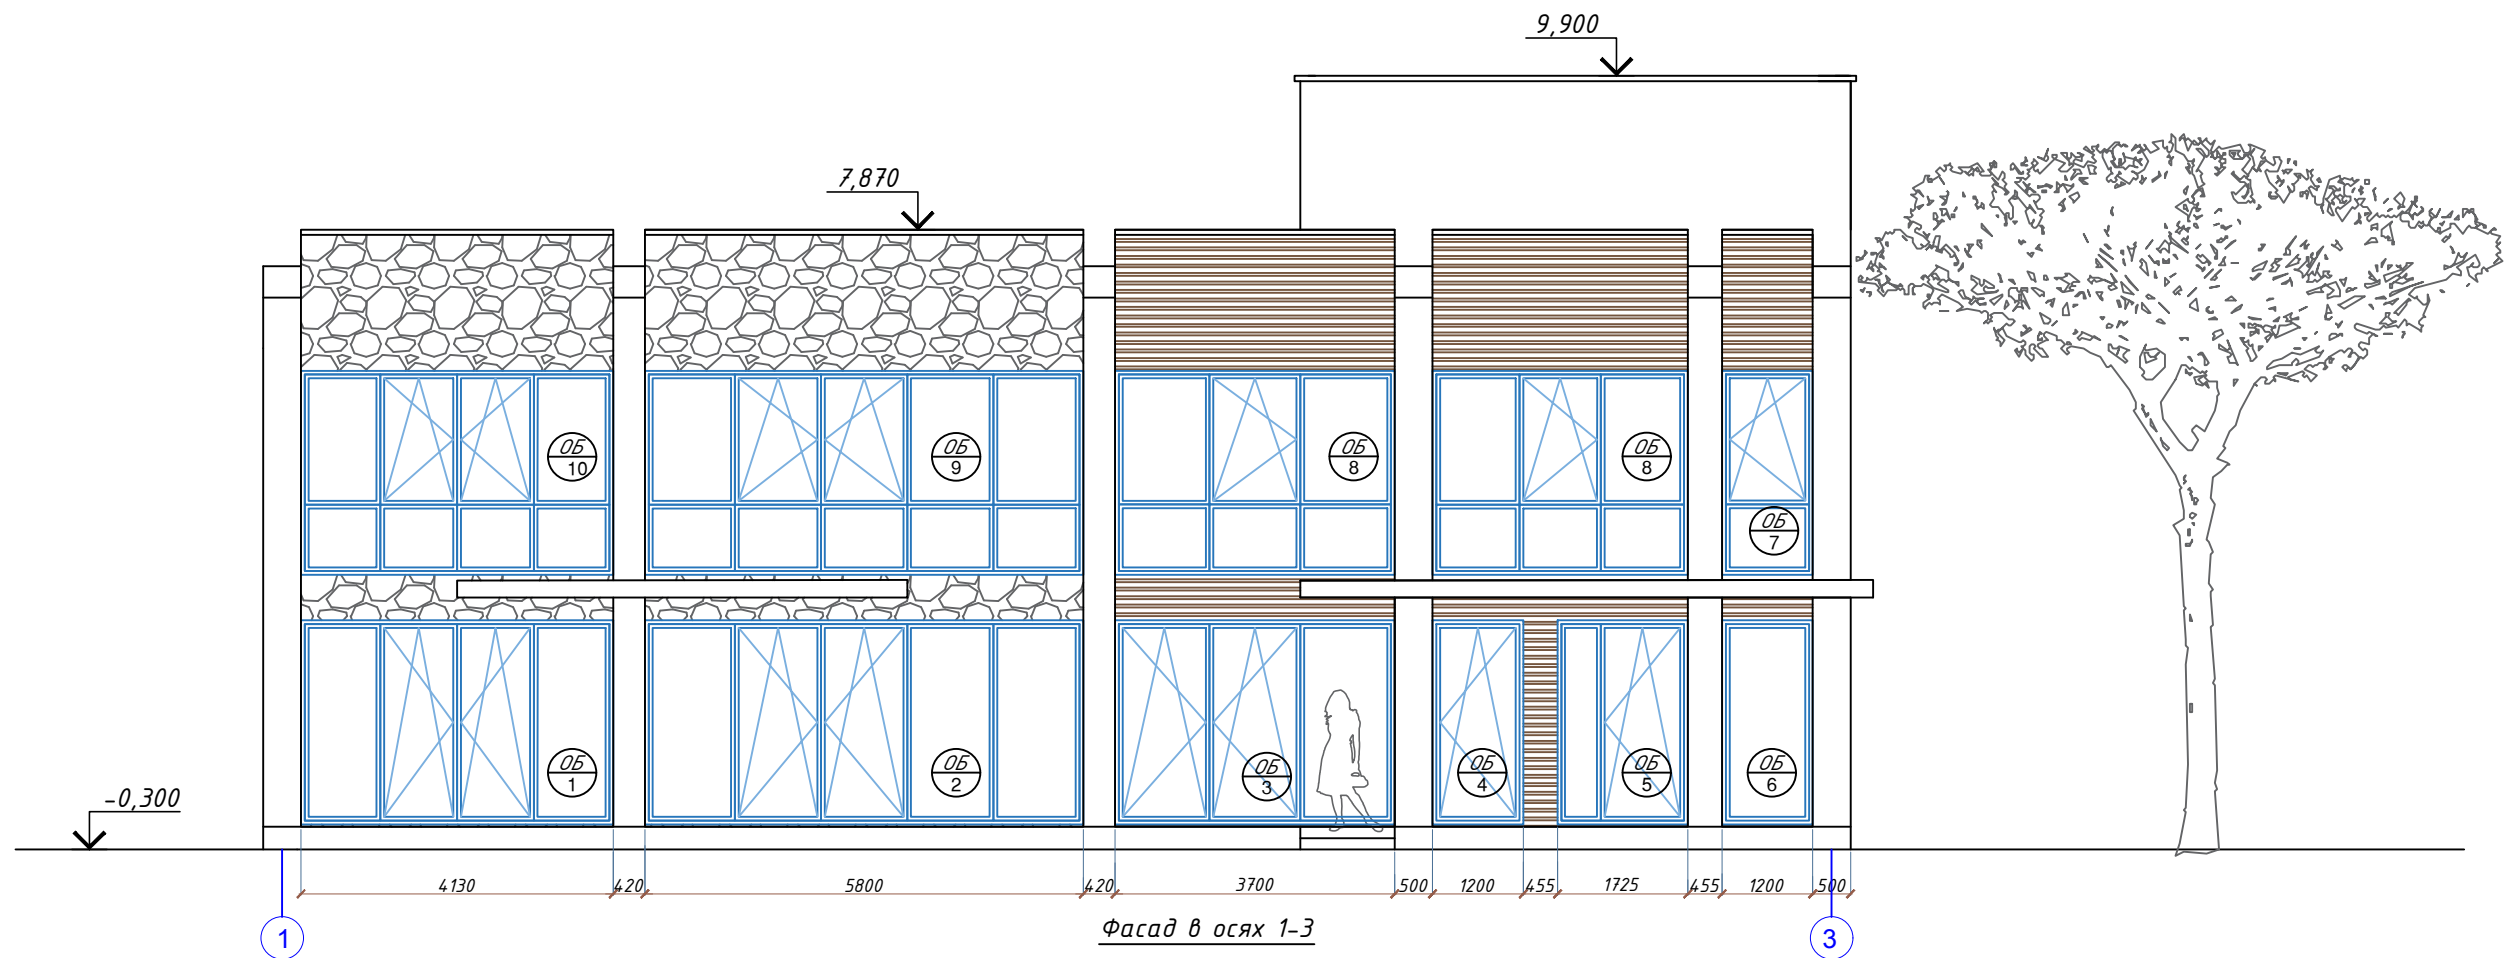

* Тип, матеріал та колір опорядження фасаду узгодити із замовником перед початком виконання монтажних робіт


		Дата	Підпис	Проект житлового будинку по вул. Наумовича 43 в м.Києві	Стадія	Лист	Листів
ГАП					Р	7	13
Розробив	Федоренко М.І.	30.11.21		Варіанти опорядження фасаду М1:100	Fedorenko-interiors		
Погодив							

Погоджено:		
Зам. інв. №		
Підпис і дата		
Інв. №		

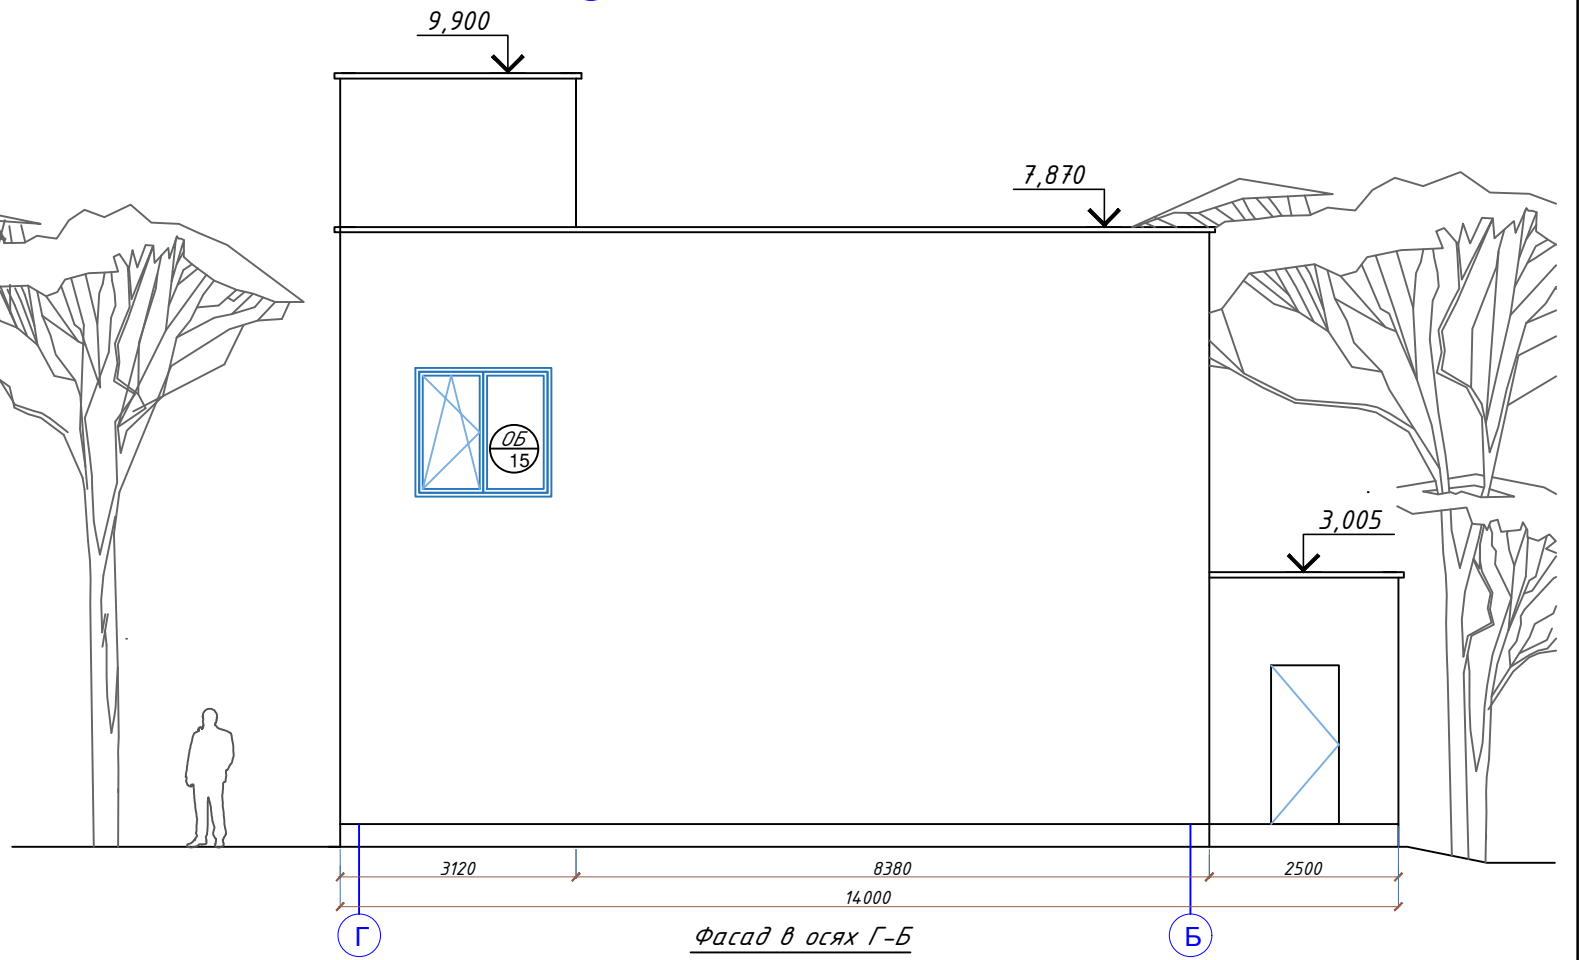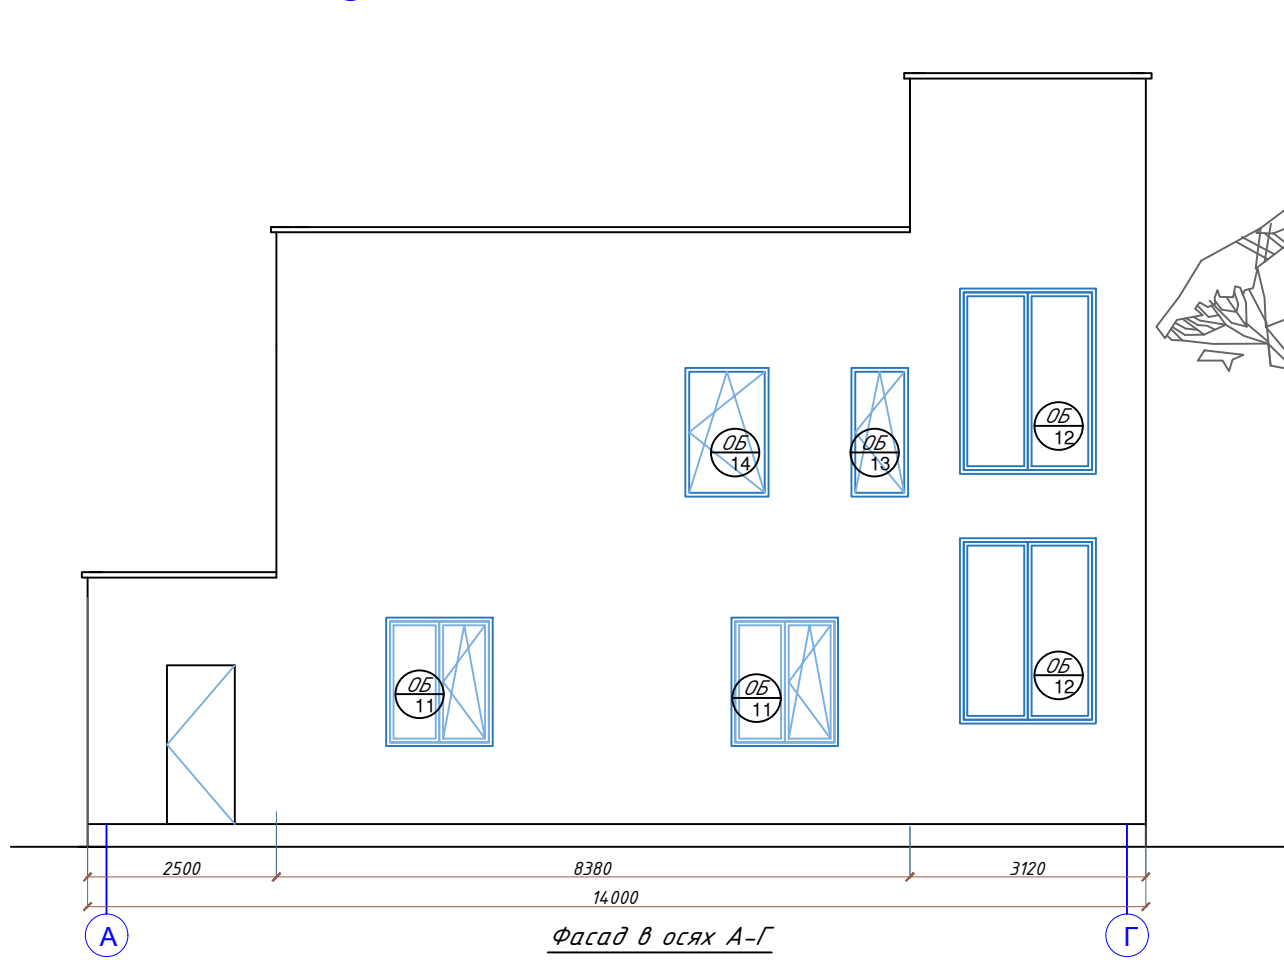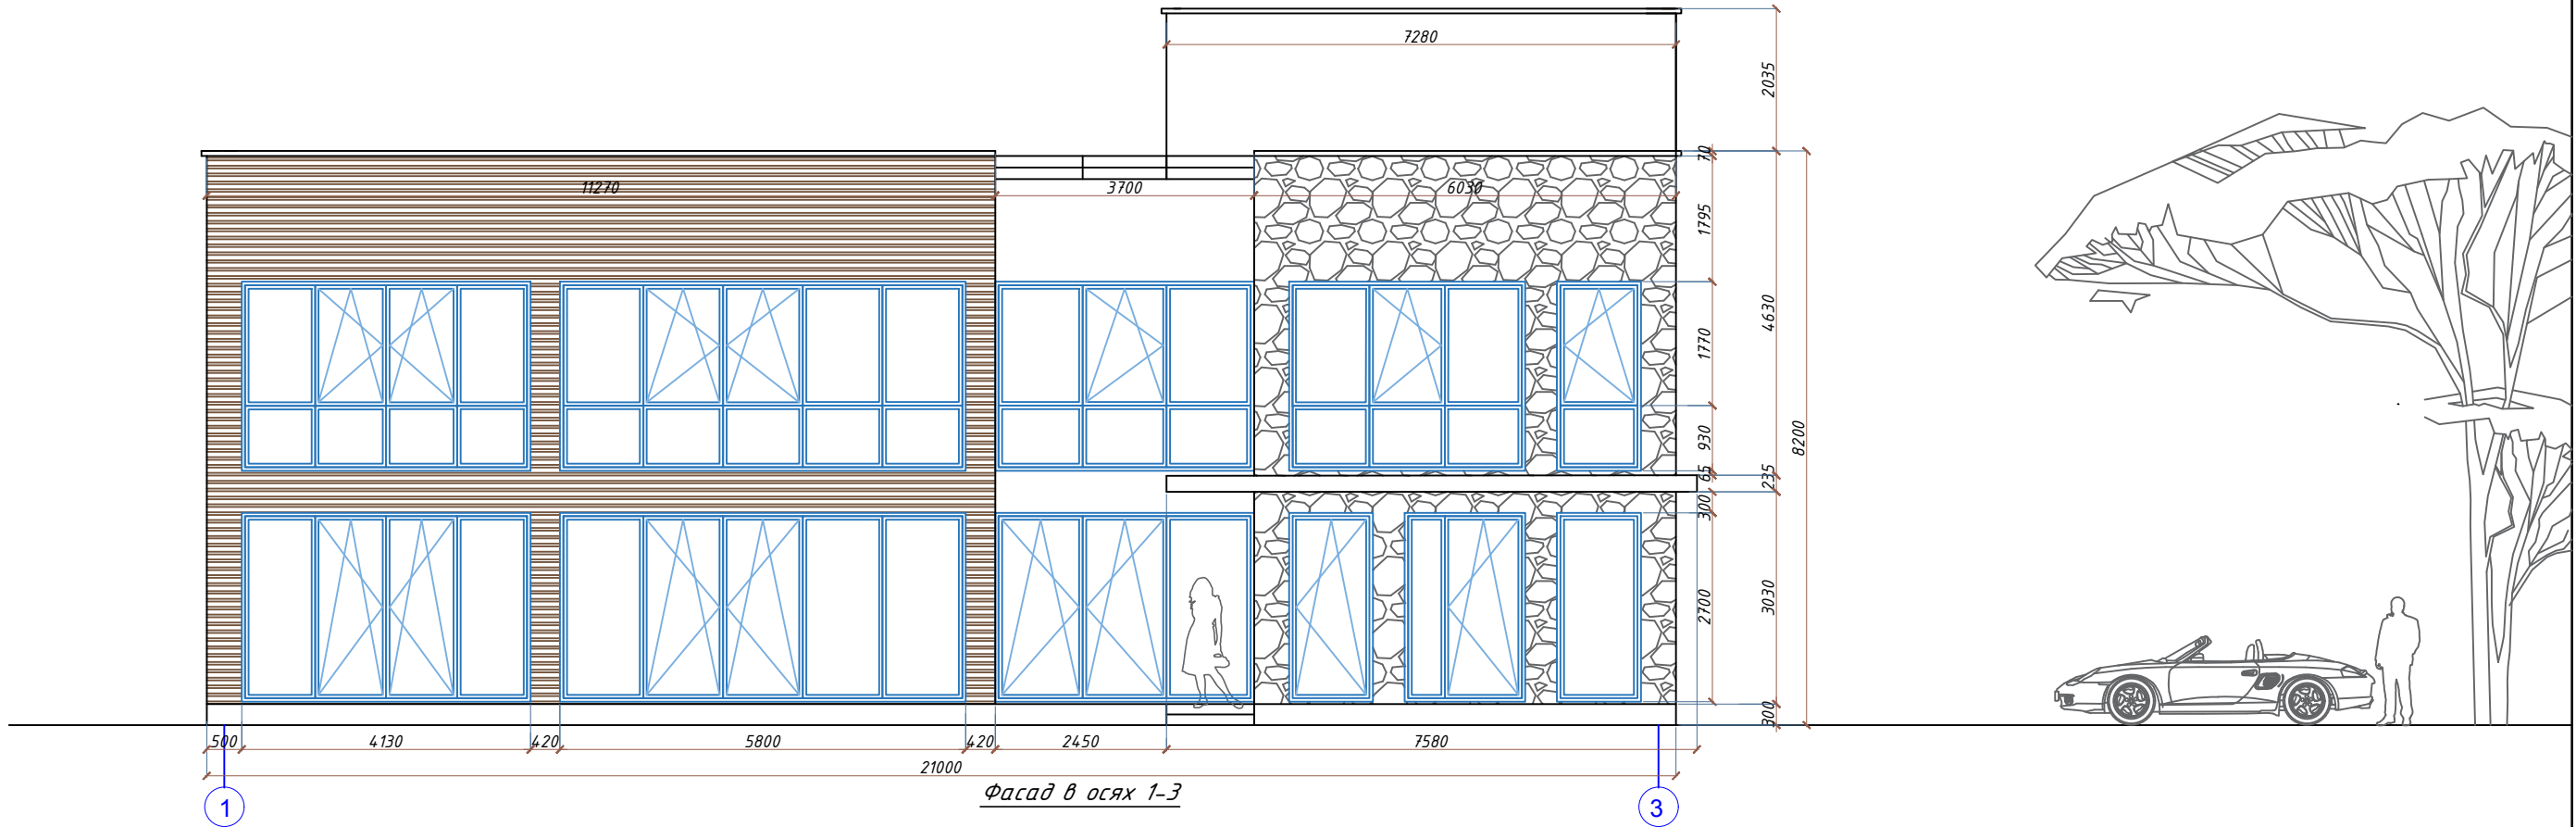

		Дата	Підпис	Проект житлового будинку по вул. Наумовича 43 в м.Києві	Стадія	Лист	Листів
ГАП					Р	8	13
Розробив	Федоренко М.І.	30.11.21		Фасади в осях 1-3, А-Г, Г-Б М1:100	Fedorenko-interiors		
Погодив							

Погоджено:			
Зам. інв. №			
Підпис і дата			

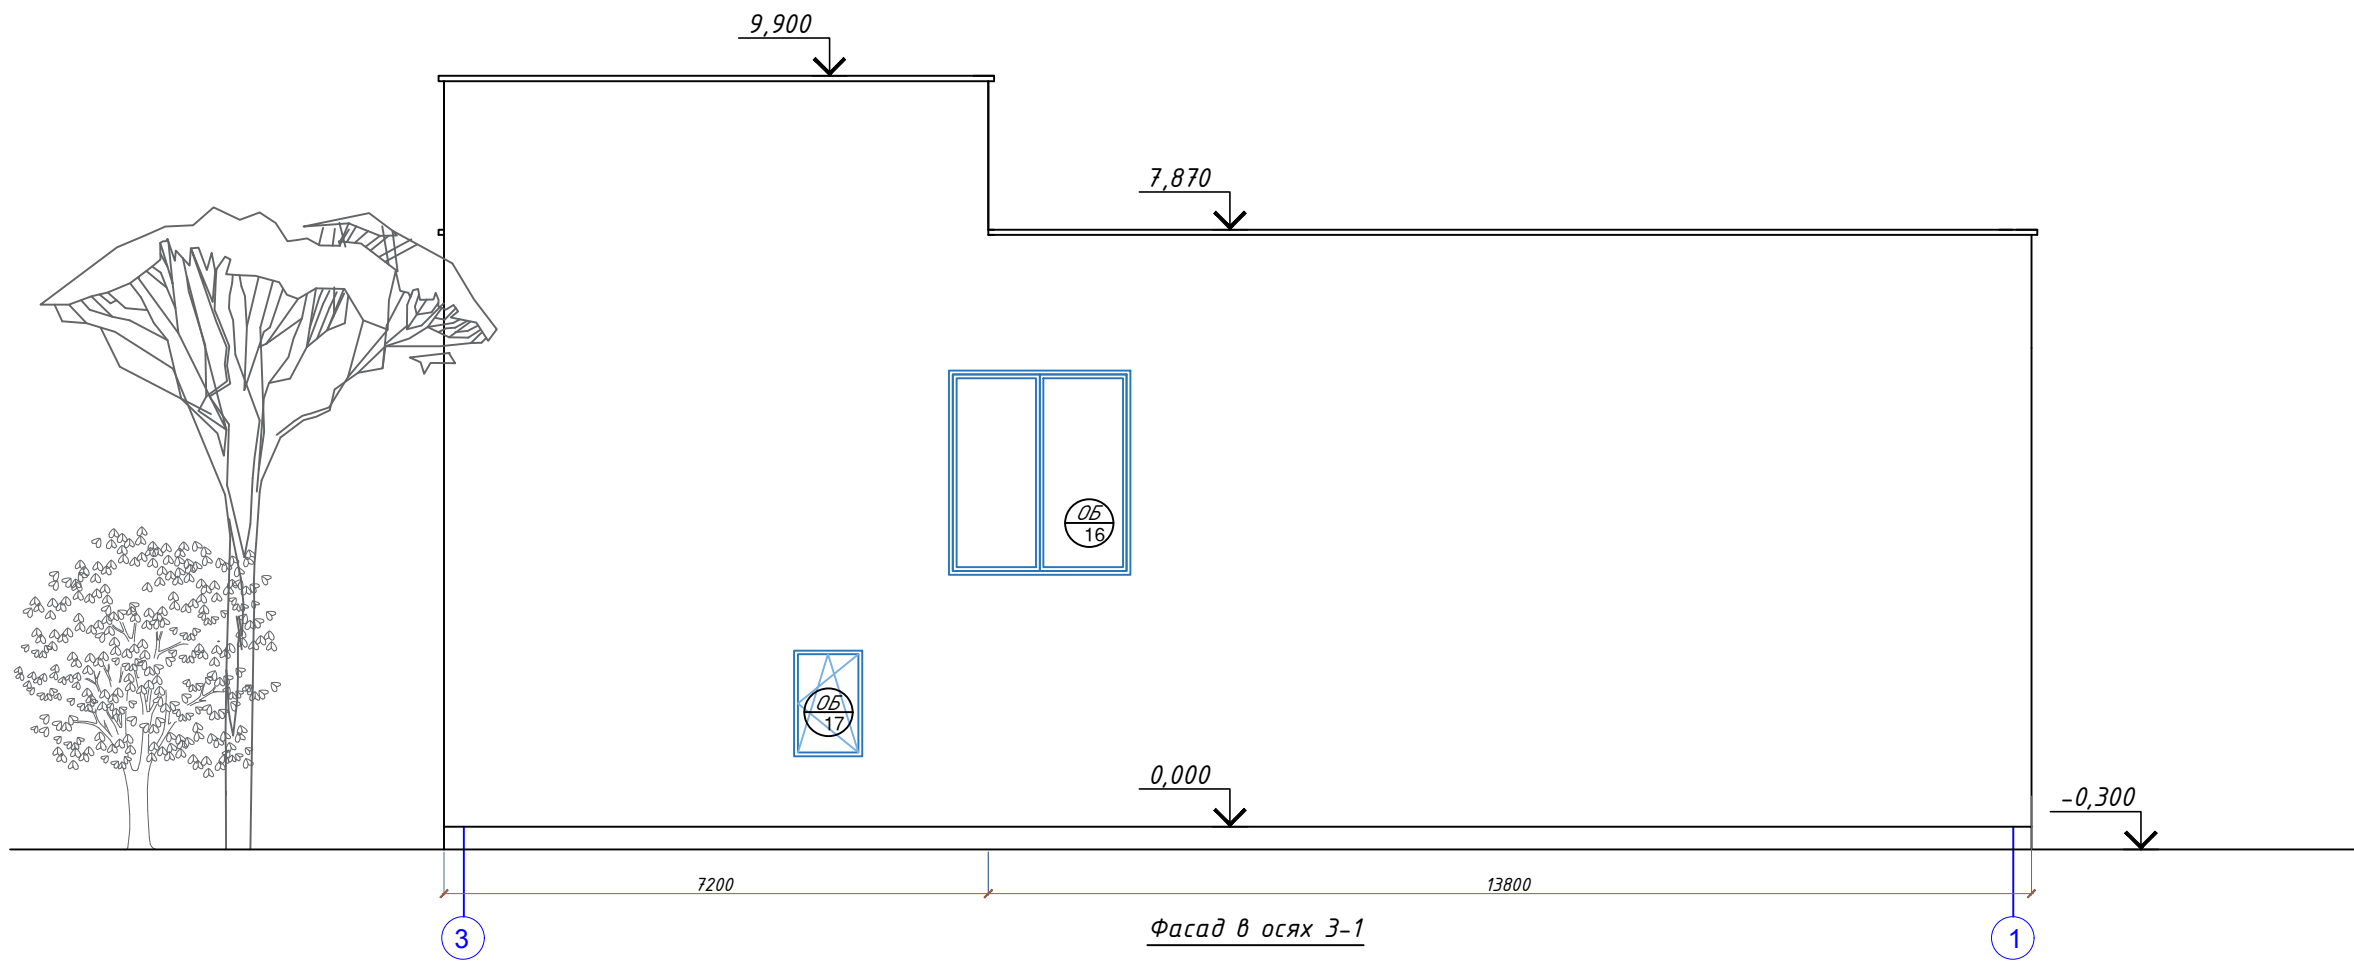

Мощение - гранитная брусчатка

схема 1

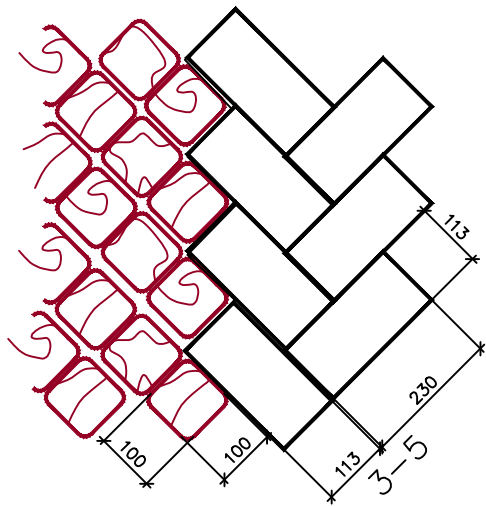


схема 2

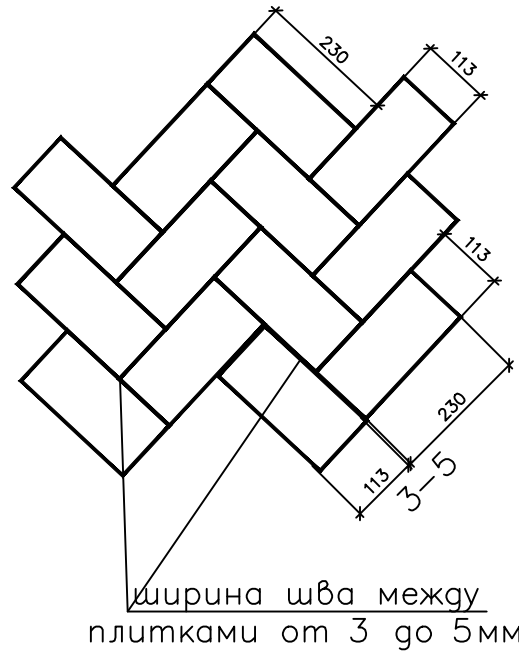


схема 3



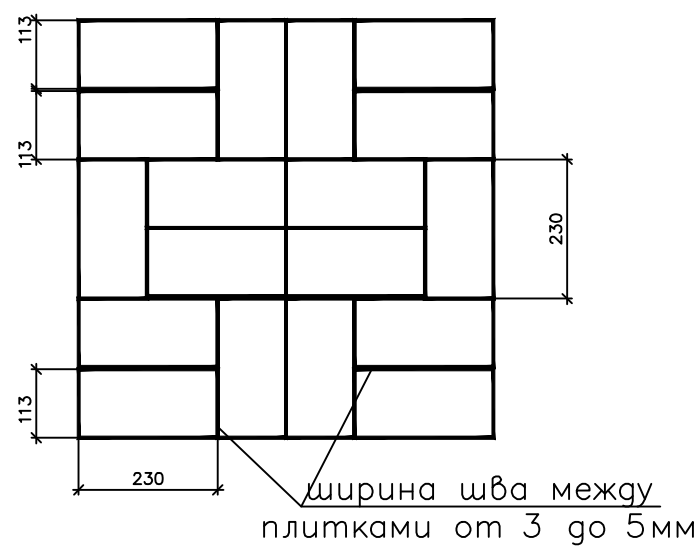


схема 4

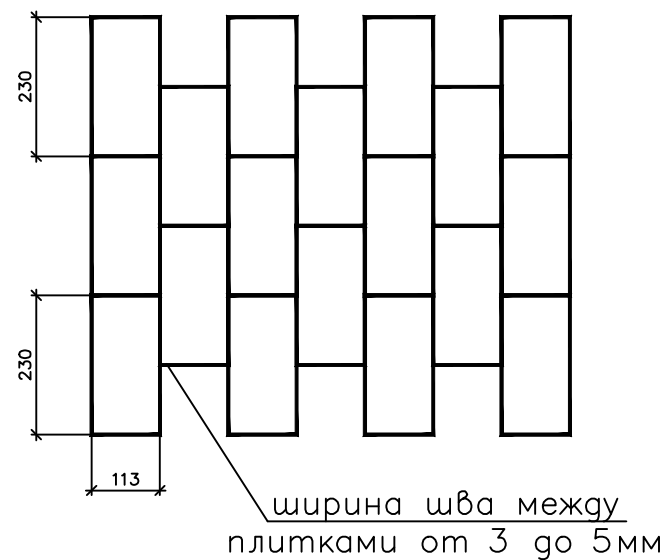

		Дата	Підпис	Проект житлового будинку по вул. Наумовича 43 в м.Києві	Стадія	Лист	Листів
ГАП					Р	9	13
Розробив	Федоренко М.І.	30.11.21		Фасад в осях 3-1 М1:100	Fedorenko-interiors		
Погодив							

Марка	Пояснення	Розмір отвору	Відкривання	К-сть	Примітка	Всього
D-1	Двері вхідні	2100 x 900	ліве зовнішнє	1	з замком	1
D-2	Вхідні в котельню	2100 x 900	праве зовнішнє	1	з замком	1
D-3	в коридор	2100 x 900	праве зовнішнє	1		1
D-4	в роздягальню	2100 x 900	ліве зовнішнє	1		1
D-5	в душову	2100 x 750	ліве зовнішнє	1	з замком	1
D-6	в сан вуз	2100 x 750	ліве зовнішнє	1	з замком	1
D-7	в сан вуз	2100 x 750	ліве зовнішнє	1	з замком	1
D-8	в роздягальню	2100 x 900	ліве зовнішнє	1		1
D-9	в душову	2100 x 750	праве зовнішнє	1	з замком	1
D-10	в зал	2100 x 900	праве внутрішнє	1		1
D-11	в сан вуз	2100 x 750	ліве зовнішнє	1	з замком	1
D-12	в спальню 1	2100 x 900	праве зовнішнє	1	з замком	1
D-13	в спальню 2	2100 x 900	ліве внутрішнє	1	з замком	1
D-14	в гардеробну	2100 x 750	праве зовнішнє	1		1
D-15	в спальню 1*	2100 x 900	ліве внутрішнє	1	з замком	1
D-16	в сан вуз	2100 x 750	праве внутрішнє	1	з замком	1
D-17	в приймальню	2100 x 900	праве внутрішнє	1		1
D-18	в кабінет	2100 x 900	ліве внутрішнє	1		1
Загальна кількість						18

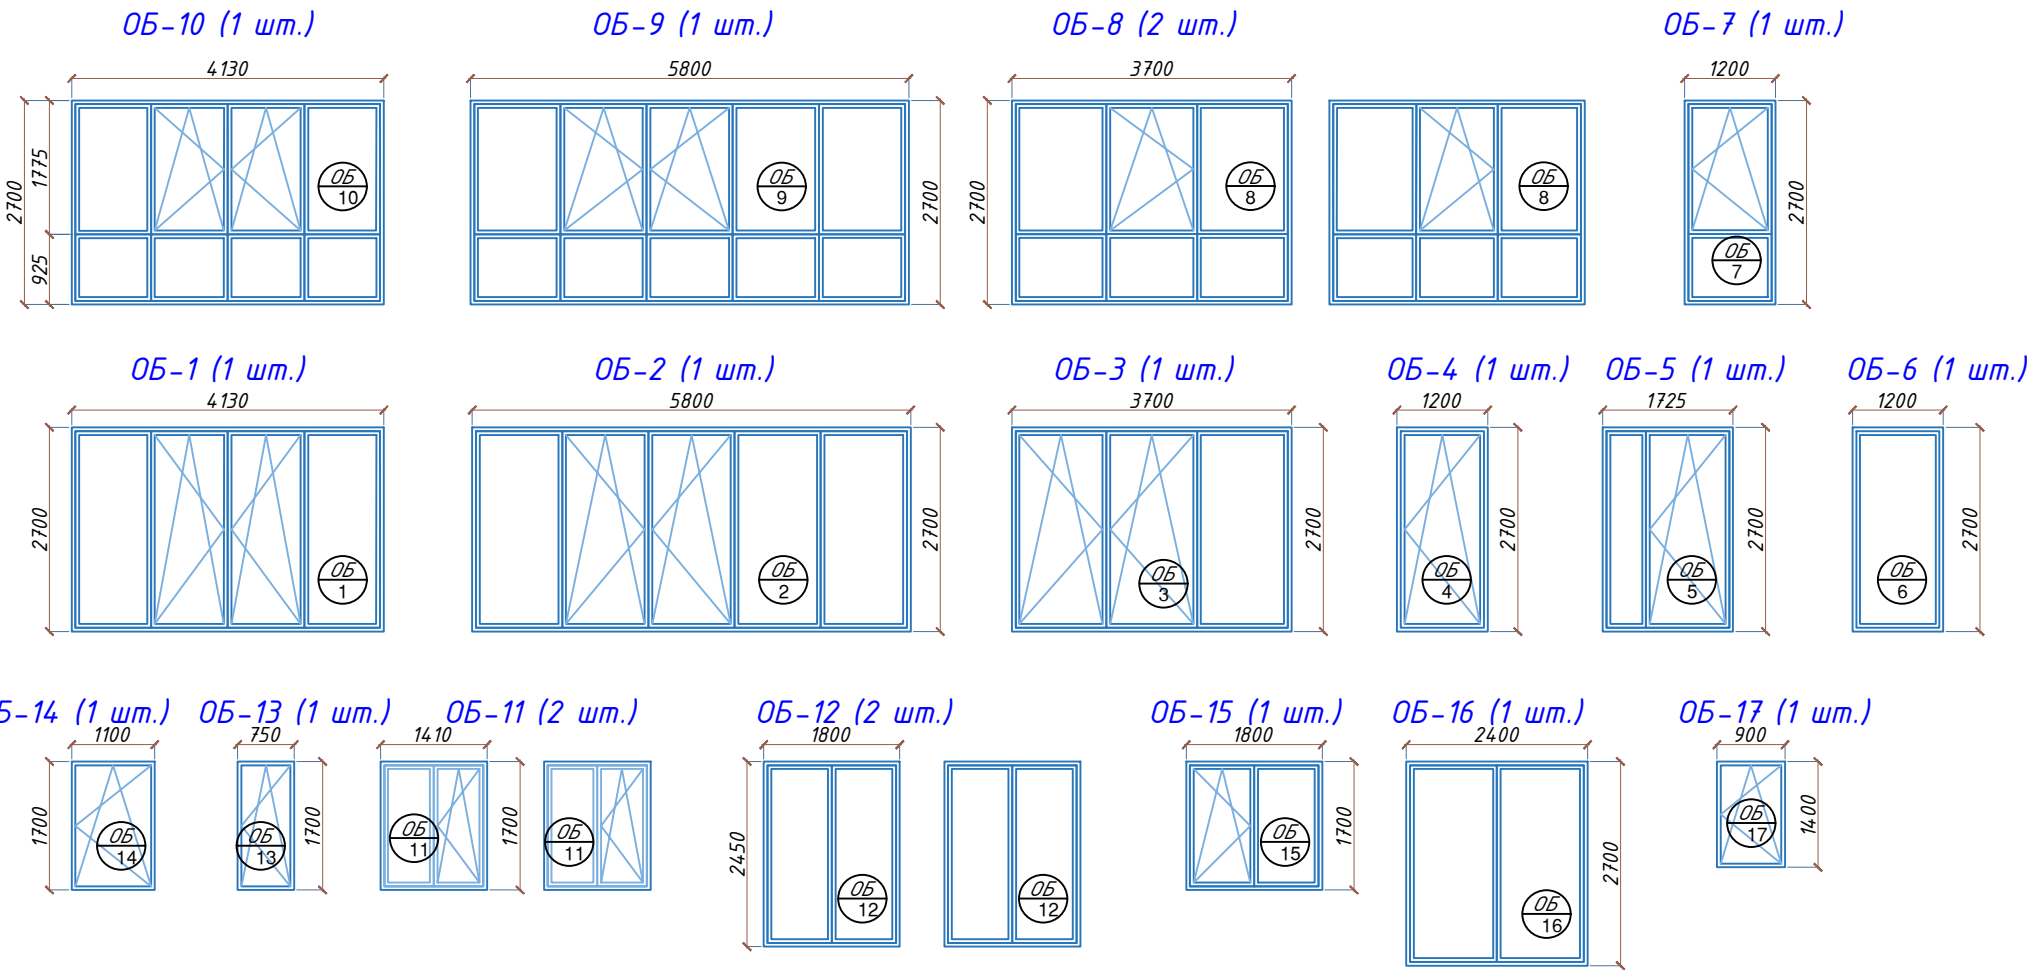

Примітки:

- Даний лист розглядати разом із Фасадами
- Усі розміри металопластикових вікон та дверей уточнити за місцем.
- Металопластикові вікна Виконувати із системою зимового та літнього провітрювання.
- У житлових приміщеннях склопакет – двокамерний
- Віконні блоки відчиняються всередину приміщення.
- Металеві вікна та балконні двері Виконувати згідно з ДСТУ Б.В. 2.6.23-2009 з енергозберігаючим склом згідно з ДБН В.2.6.31-2006р та ДСТУ Б.В.2.7.-107-2001р.
- Внутрішні двері для житлових приміщень Виконувати згідно з ГОСТ 6629-88 “Двері дерев’яні для житлових та громадських будівель”

		Дата	Підпис	Проект житлового будинку по вул. Наумовича 43 в м.Києві	Стадія	Лист	Листів
ГАП					Р	10	13
Розробив	Федоренко М.І.	30.11.21		Схема заповнення віконних та дверних отворів	Fedorenko-interiors		
Погодив							

Погоджено:		

Інв. №	Підпис і дата	Зам. інв. №



		Дата	Підпис	Проект житлового будинку по вул. Наумовича 43 в м.Києві	Стадія	Лист	Листів
ГАП					Р	11	13
Розробив	Федоренко М.І.	30.11.21		Візуалізація	Fedorenko-interiors		
Погодив							

Погоджено:		

Інв. №	Підпис і дата	Зам. інв. №



		Дата	Підпис	Проект житлового будинку по вул. Наумовича 43 в м.Києві	Стадія	Лист	Листів
ГАП					Р	12	13
Розробив	Федоренко М.І.	30.11.21		Візуалізація	Fedorenko-interiors		
Погодив							

Інв. №	Підпис і дата	Зам. інв. №	Погоджено:	



		Дата	Підпис	Проект житлового будинку по вул. Наумовича 43 в м.Києві	Стадія	Лист	Листів
ГАП					Р	13	13
Розробив	Федоренко М.І.	30.11.21		Візуалізація	Fedorenko-interiors		
Погодив							