




Погоджено:		Зам. Інв. №	Підпис і дата	Інв. №

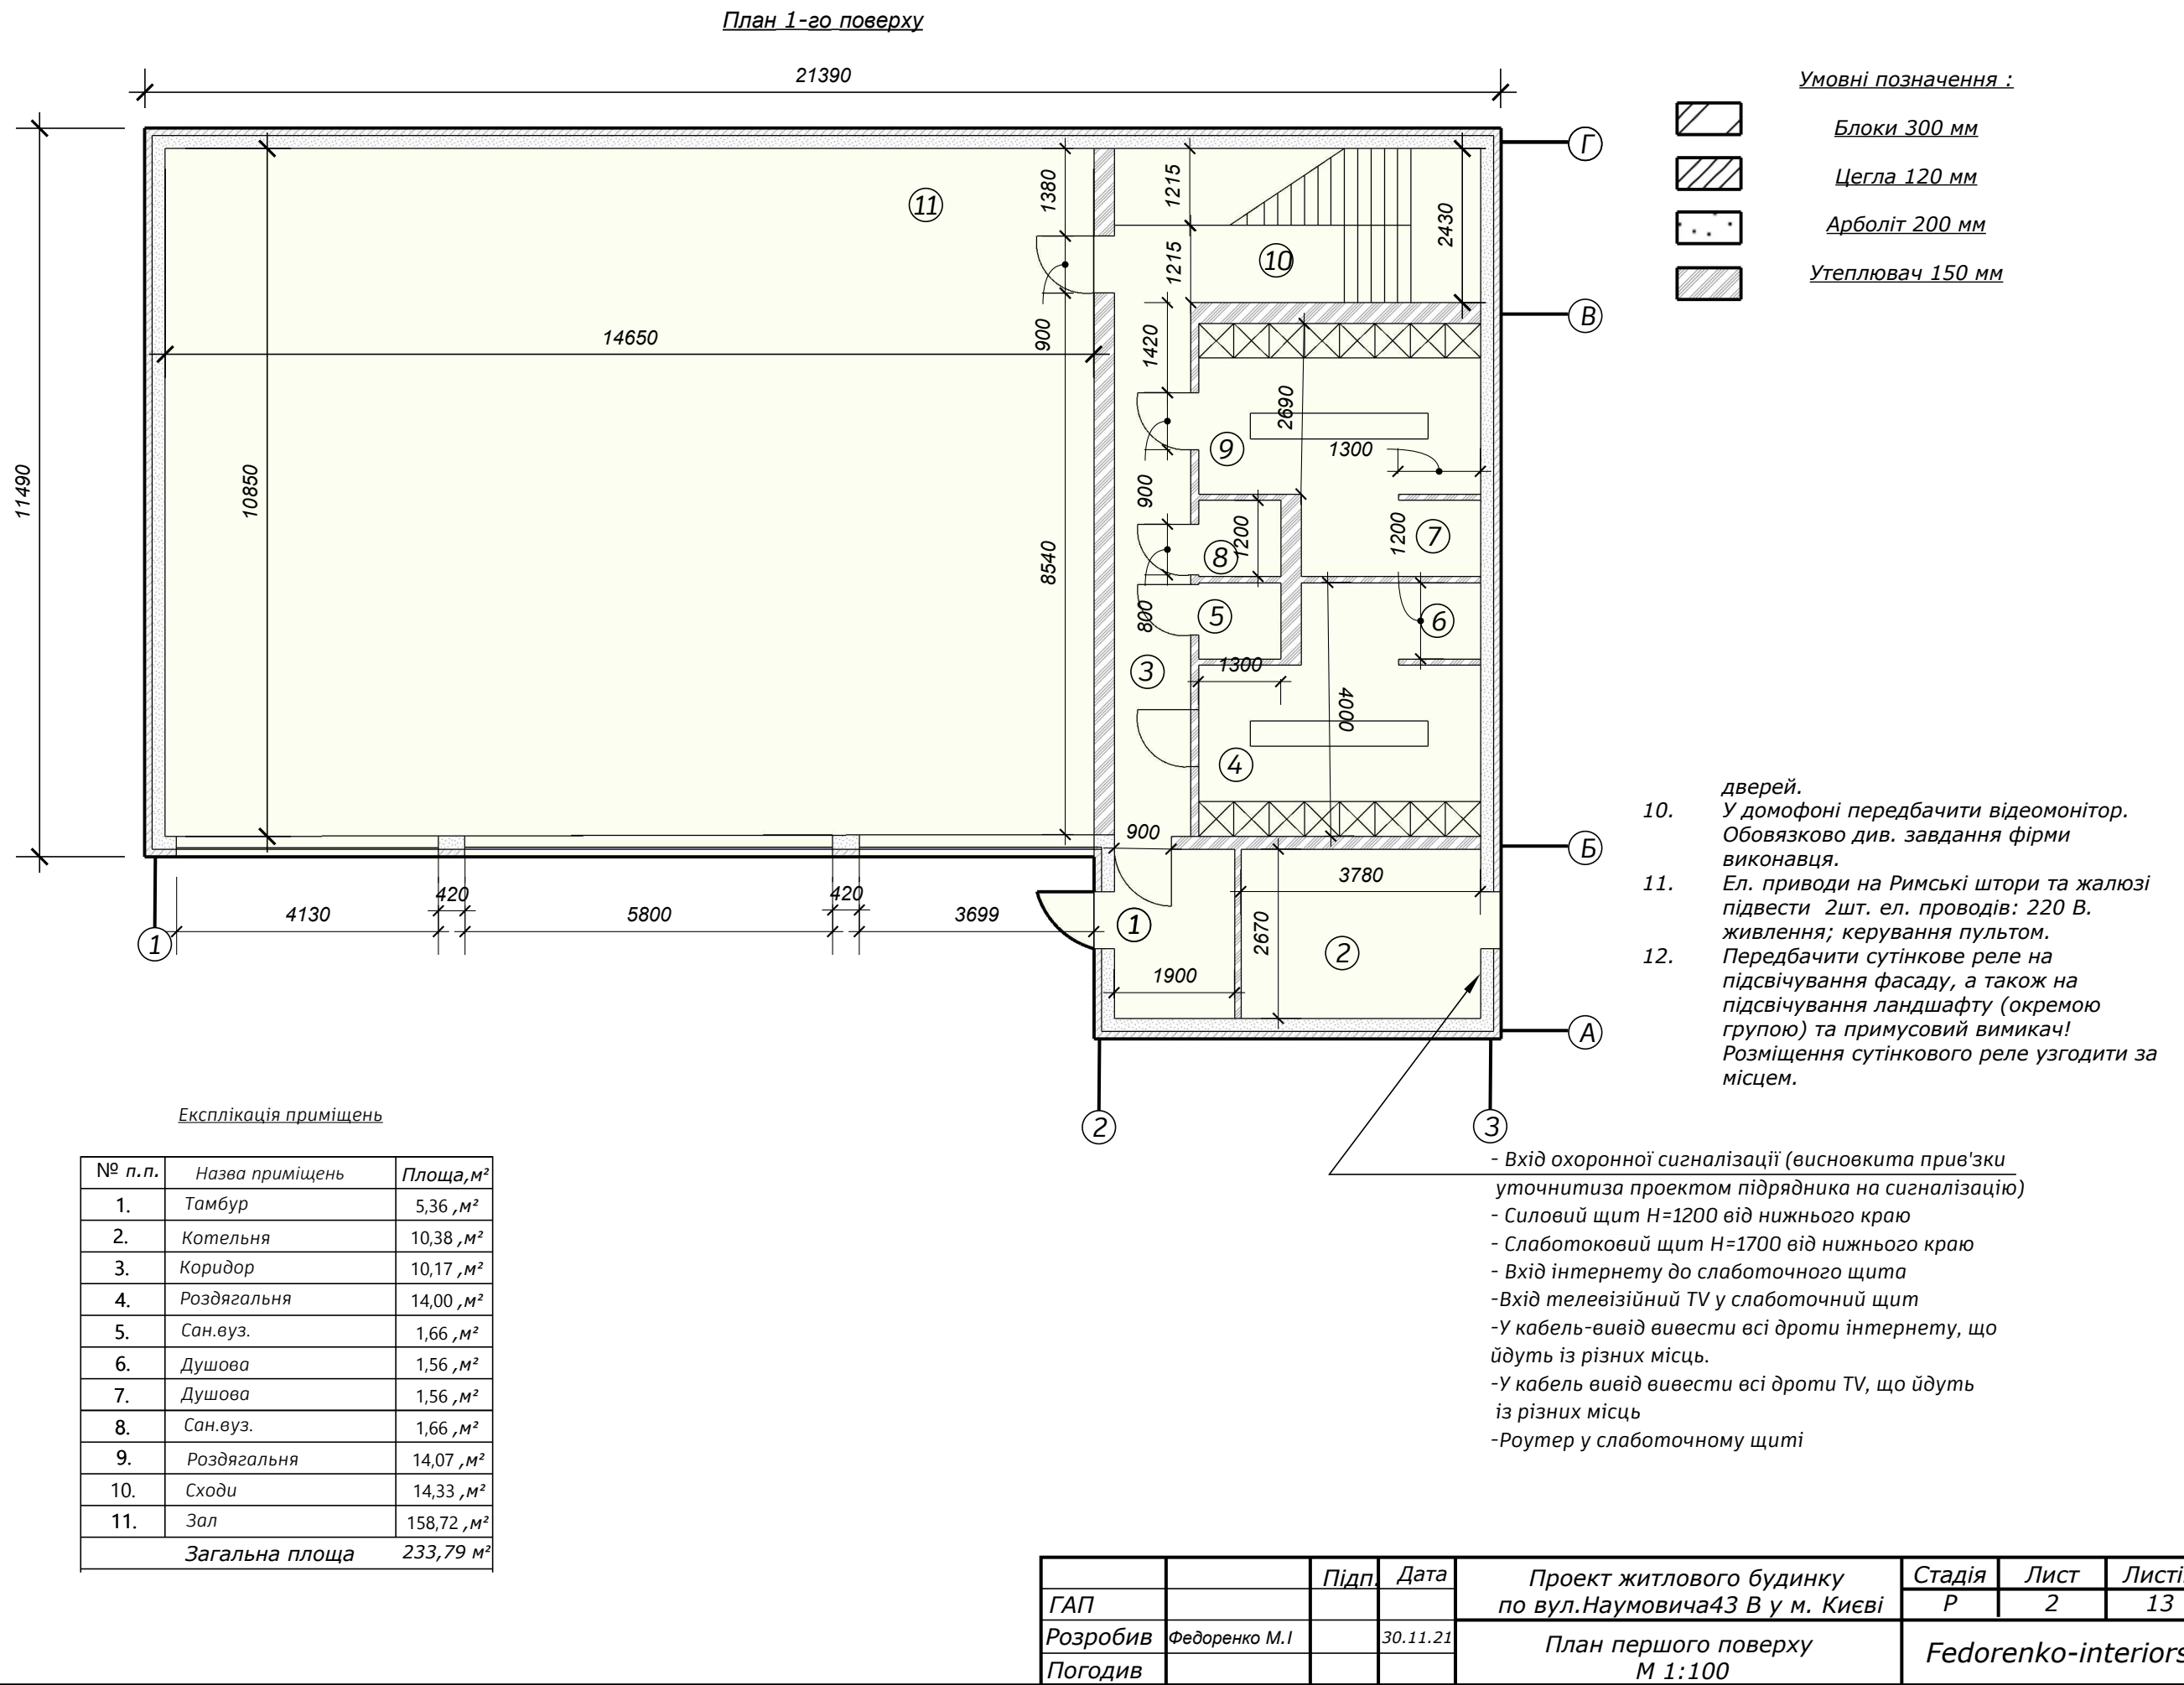


План покрівлі

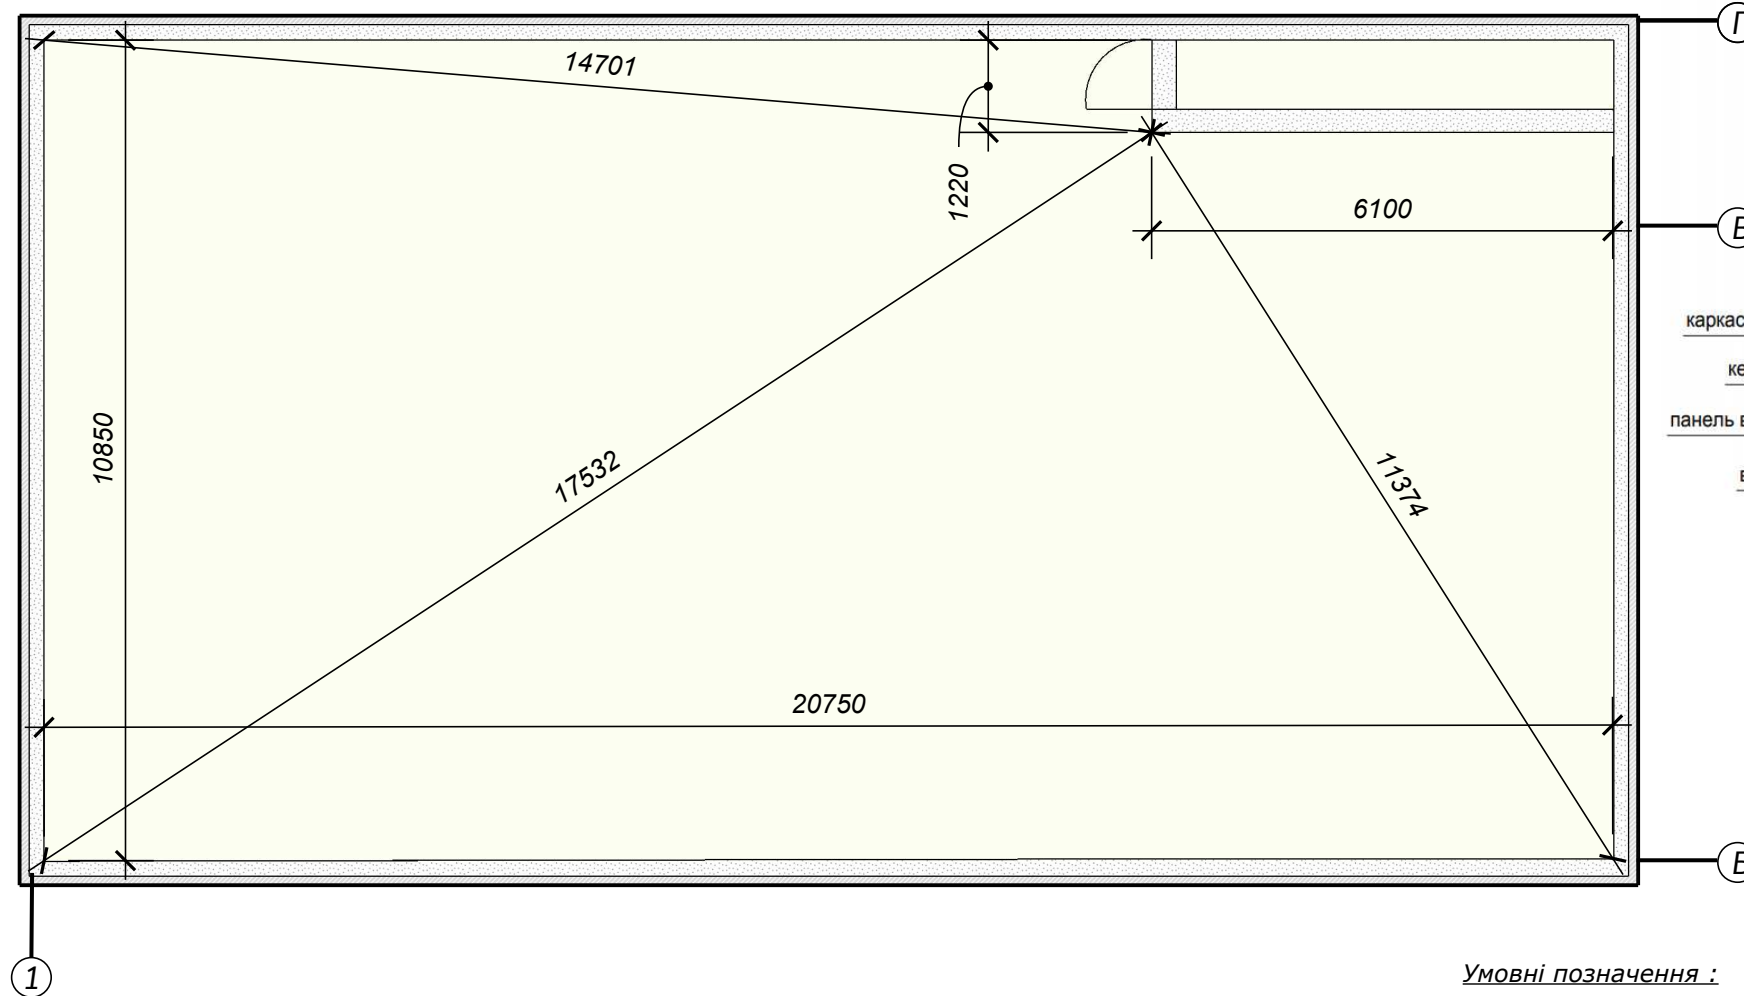

Деталь 1
/м 1:20/

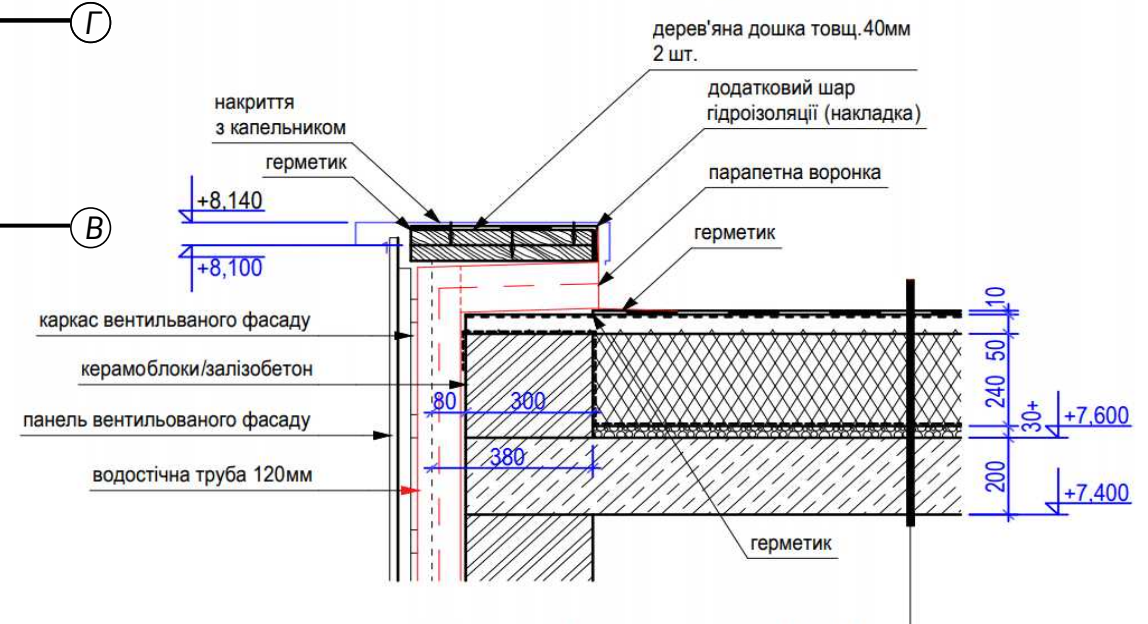

Деталь 2
/м 1:20/

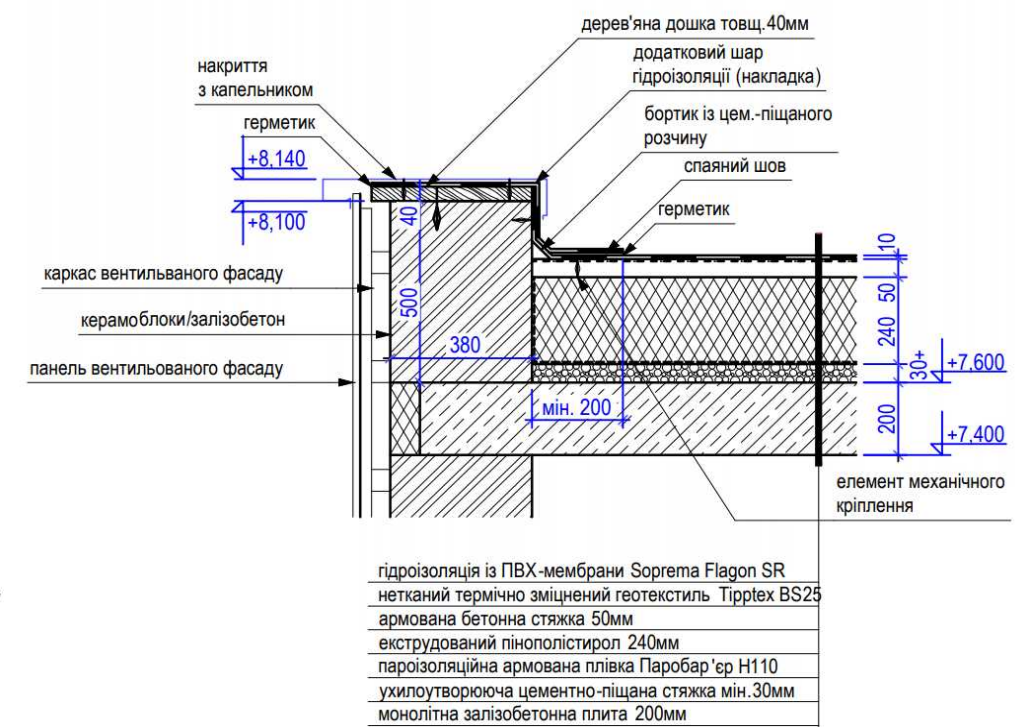

Умовні позначення :

Блоки 300 мм

Цегла 120 мм

Арболіт 200 мм

Утеплювач 150 мм

1. Покриття даху - ПВХ мембрана Розрахункова площа покрівлі становить 248,0 м².
2. Водовідведення з даху- зовнішнє організоване через дощоприймальні воронки з гріючим контуром
3. Даний аркуш дивитись разом з планами поверхів, фасадами, розрізами
4. Розміщення громовідводу та блискавозахист див. в електро-технічну частину проекту
5. Для захисту утеплювача та елементів покрівлі слід передбачати пароізоляційний шар у всіх типах утеплених покриттів. Пароізоляційний шар повинен бути безперервним по всій поверхні конструкції на яку він укладається стики (бокові напуски) рулонних матеріалів повинні становити не менше 100мм. Основою під пароізоляційний шар суміщених покриттів повинна служити ретельно вирівняна поверхня несучих елементів покриття чи ухилоутворюючого шару Слід передбачати наклеювання рулонних накладок і компенсаторів які запобігають руйнування пароізоляційного шару над стиковими сполученнями елементів покриття У місцях примикання елементів покриття до стін парпетів шахт та інших конструкцій що проходять через нього пароізоляція повинна продовжуватись на висоту що дорівнює товщині теплоізоляційного шару У місцях деформаційних швів пароізоляція повинна перекривати краї накладного компенсатора На покриттях будівель з мокрим і вологим режимом експлуатації механічне кріплення гідроізоляційного килима теплоізоляційних плит та збірної стяжки через пароізоляцію не допускається

		Підп.	Дата	Проект житлового будинку по вул.Наумовича43 В у м. Києві	Стадія	Лист	Листів
ГАП					Р	3	13
Розробив	Федоренко М.І		30.11.21	План третього поверху М 1:100	Fedorenko-interiors		
Погодив							

Погоджено:


Зам. Инв. №

Підпис і дата

IHB. №


Інв. №	Підпис і дата	Зам. Інв. №	Погоджено:	

План 2-го поверху

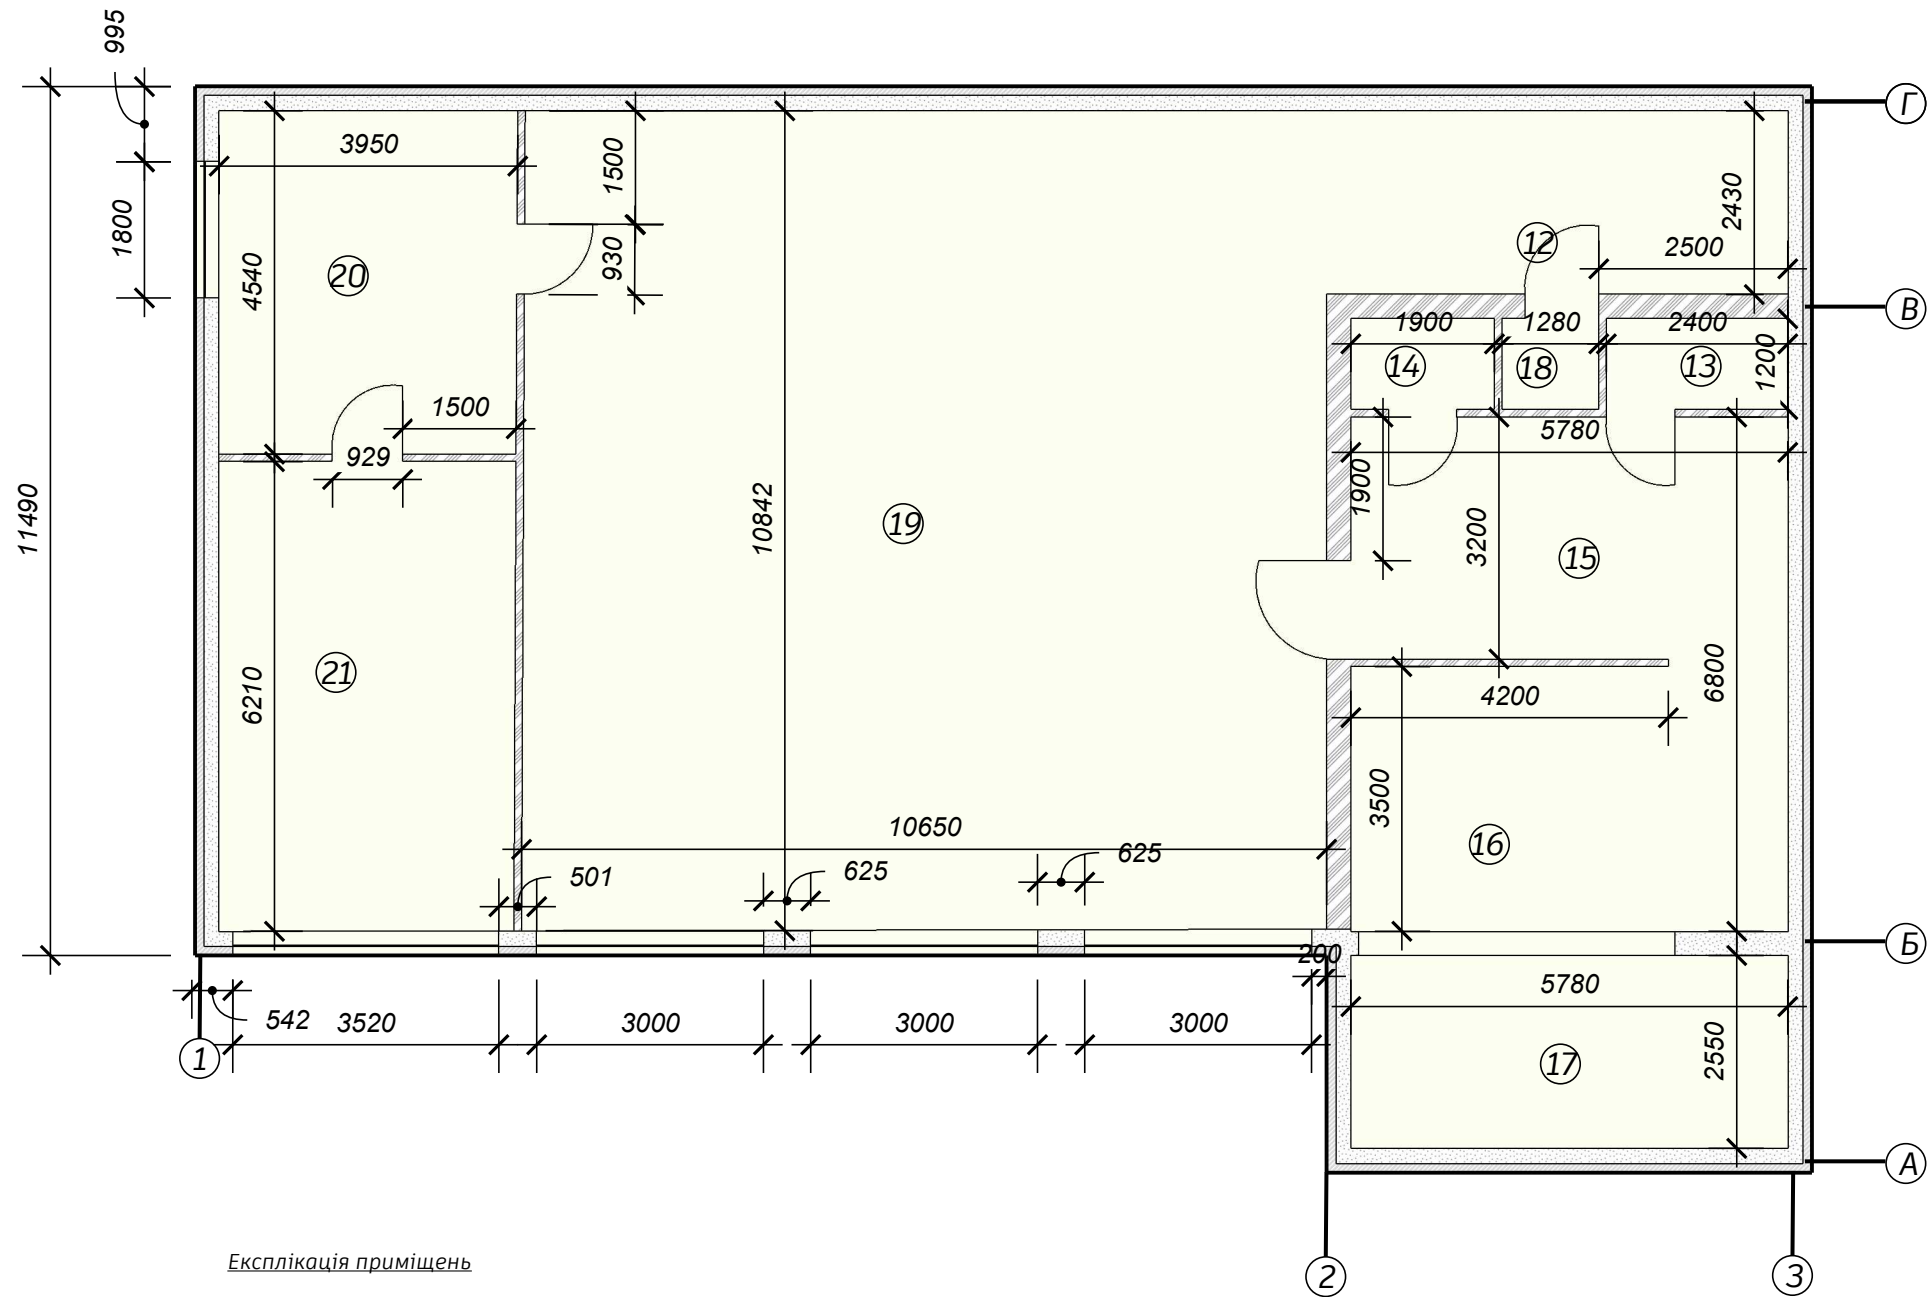

Умовні позначення :

- Блоки 300 мм
- Цегла 120 мм
- Арболіт 200 мм
- Утеплювач 150 мм

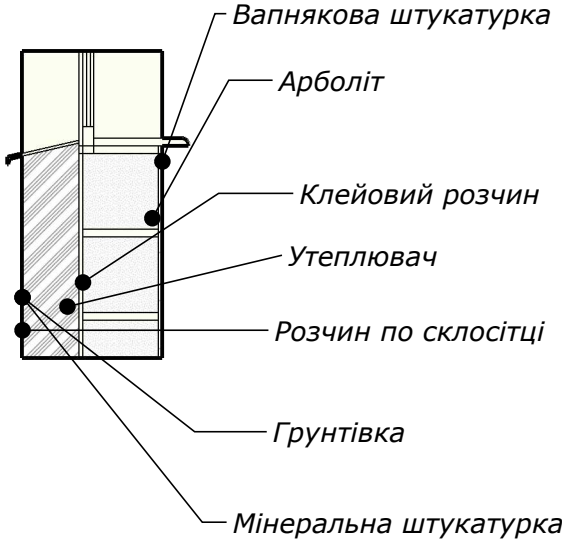

Експлікація приміщень

№ п.п.	Назва приміщень	Площа, м²
12.	Сходи	14,82 ,м²
13.	Душова	2,97 ,м²
14.	Сан.вуз.	2,37 ,м²
15.	Кухня-їдальня	18,65 ,м²
16.	Спальня	20,23 ,м²
17.	Балкон	14,74 ,м²
18.	Комірчина	1,54 ,м²
19.	Вітальня	115,49 ,м²
20.	Приймальня	17,98 ,м²
21.	Кабінет	24,38 ,м²
Загальна площа		233,49 м²

ГАП		Підп.	Дата	Проект житлового будинку по вул.Наумовича43 В у м. Києві	Стадія	Лист	Листів
Розробив	Федоренко М.І		30.11.21		Р	3	13
Погодив				План другого поверху М 1:100	Fedorenko-interiors		