


Планування (1 : 40)

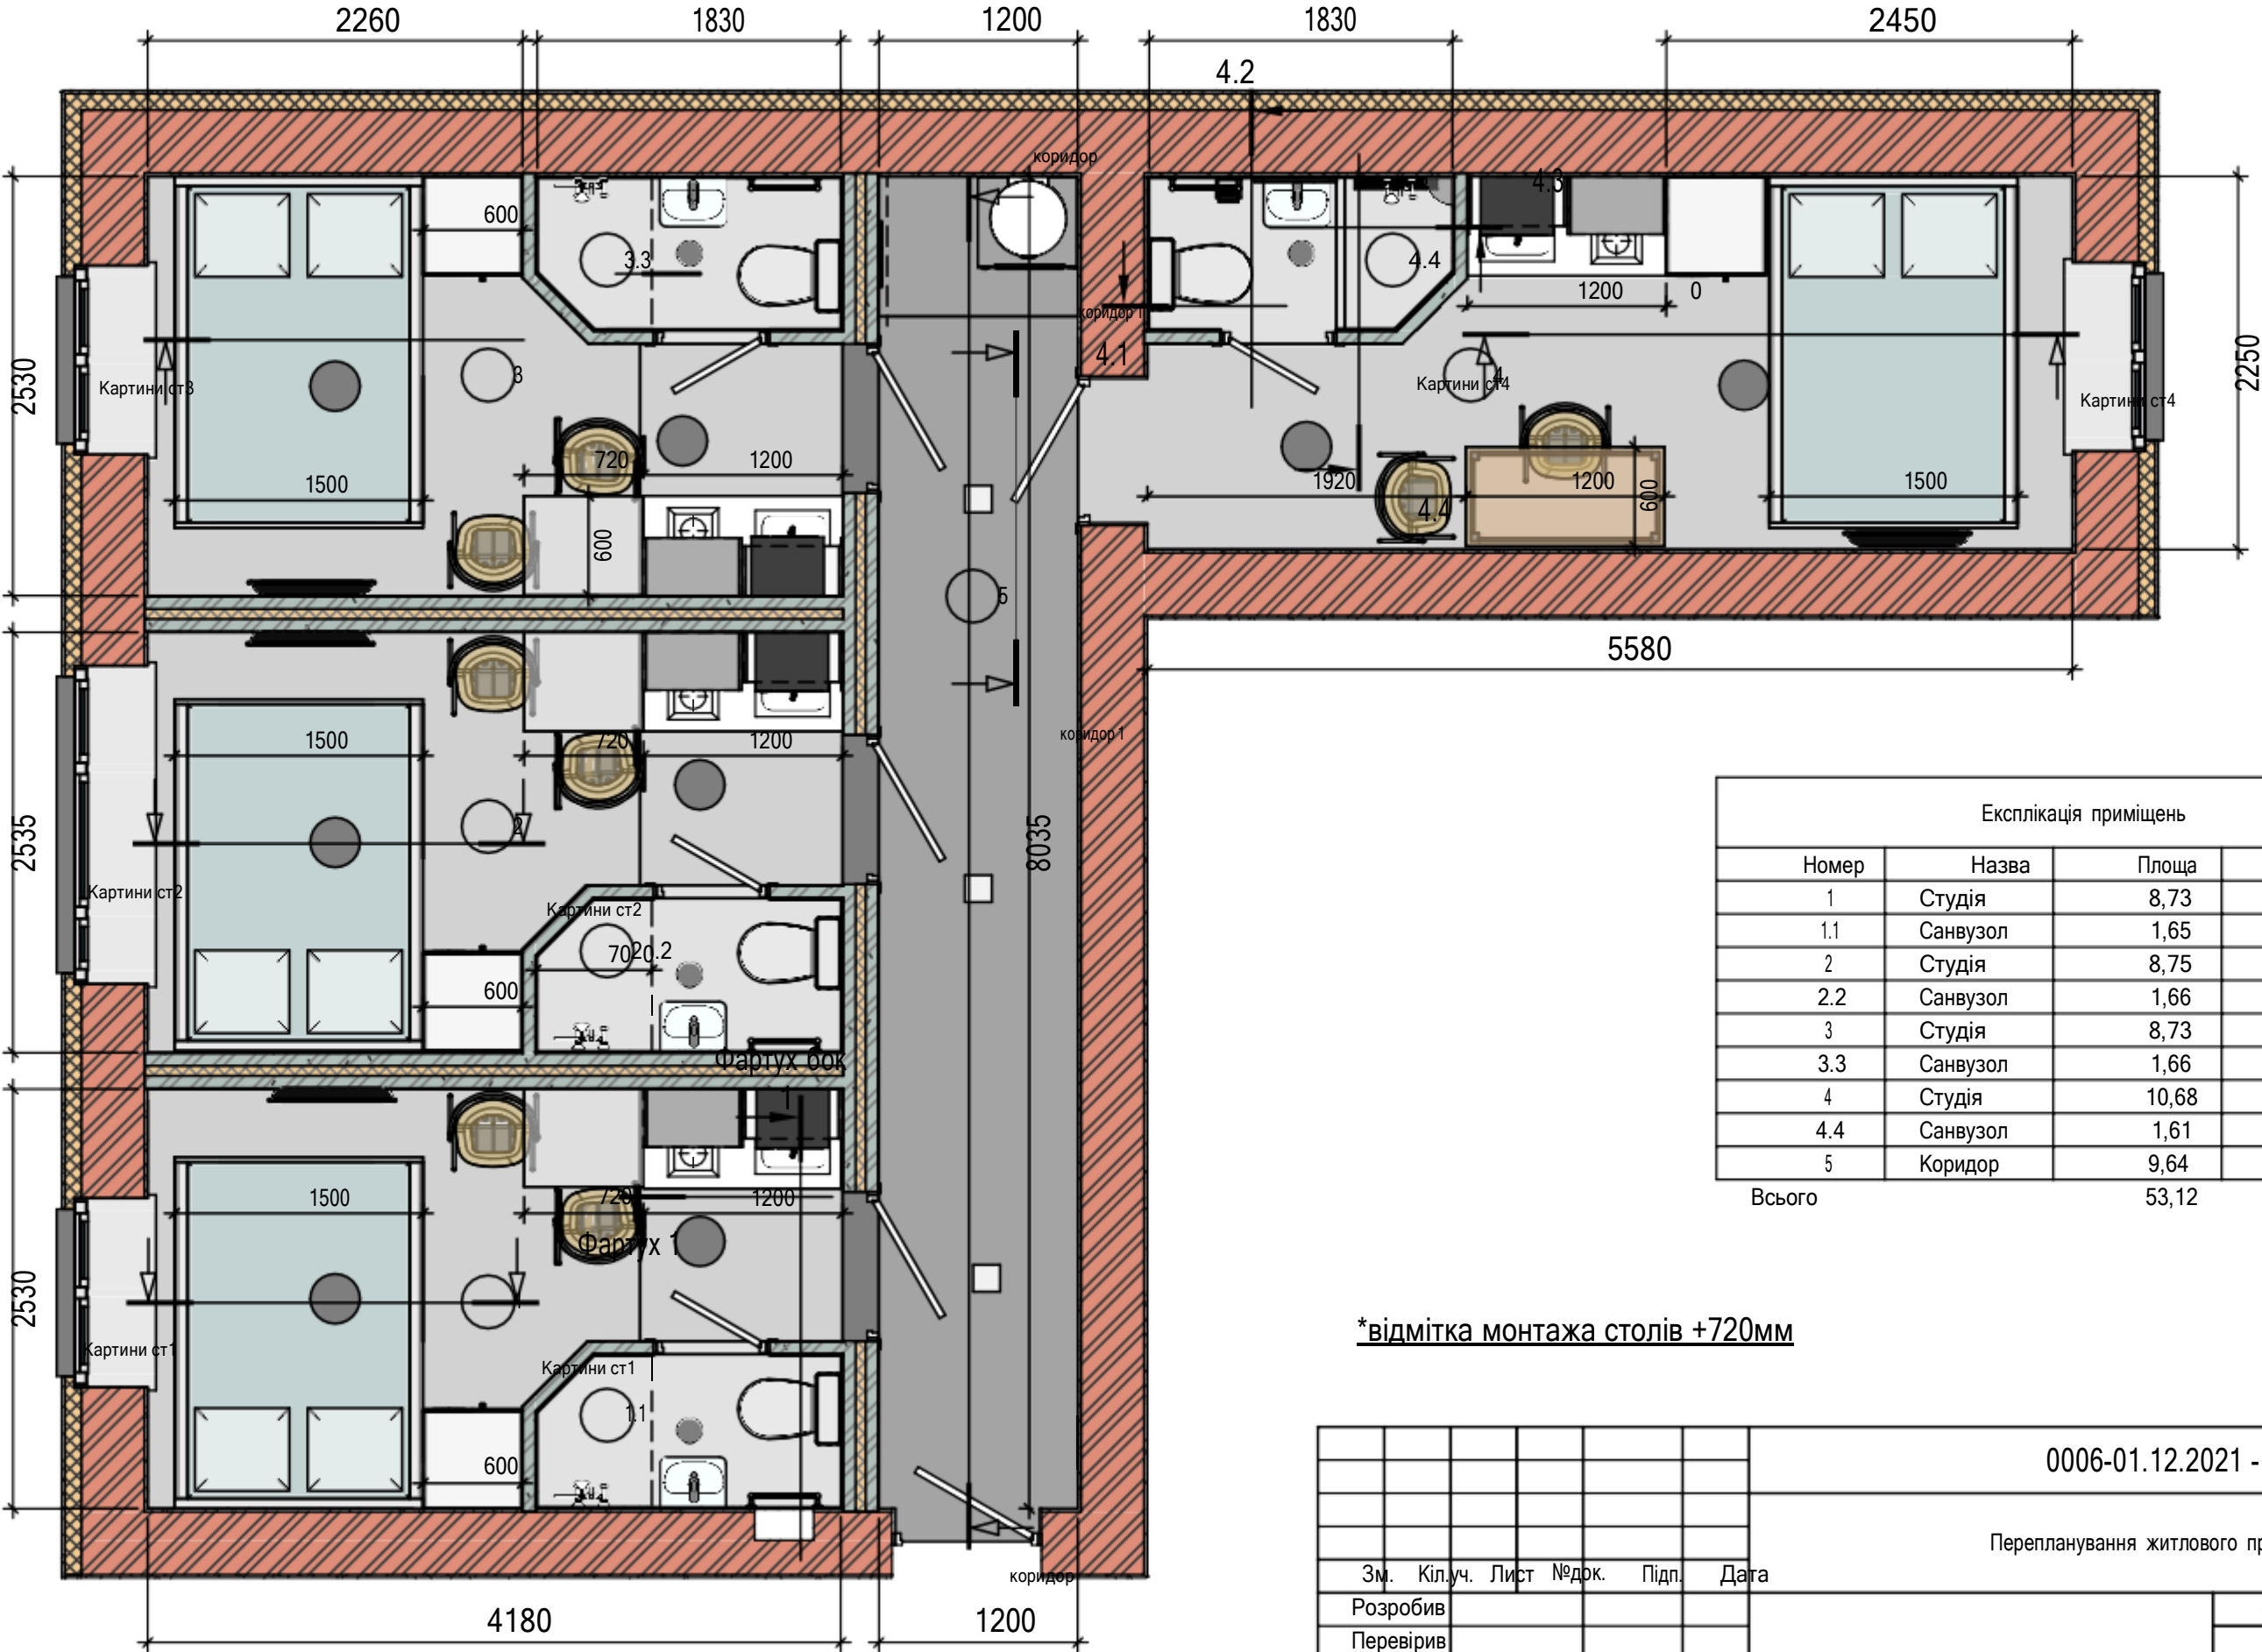

Експлікація приміщень			
Номер	Назва	Площа	Периметр
1	Студія	8,73	13,21 м
1.1	Санвузол	1,65	5,36 м
2	Студія	8,75	13,22 м
2.2	Санвузол	1,66	5,36 м
3	Студія	8,73	13,21 м
3.3	Санвузол	1,66	5,36 м
4	Студія	10,68	15,43 м
4.4	Санвузол	1,61	5,28 м
5	Коридор	9,64	18,47 м
Всього		53,12	

*Відмітка монтажу столів +720мм

0006-01.12.2021 - АР					
Перепланування житлового приміщення					
Зм.	Кіл.уч.	Лист	№дрк.	Підп.	Дата
Розробив					
Перевірів					
Затвердив					
Планувальне рішення				Стадія	Лист
				AI	2
Формат А3А					