





Дизайн-проект загальних коридорів	Стадія	Лист	Листов
	Р	1	
Титульний лист			

Склад проекту		
Лист	Найменування	Примітка
01	Титульний лист	
01	1-й поверх. План коридору. М 1:100	
02	Склад проекту	
04	1-й поверх. План стелі. Опуски\оздоблення М 1:100	
05	1-й поверх. План стелі. Прив'язки світла М 1:100	
06	1-й поверх. План стелі. Групи світла М 1:100	
07	1-й поверх. План облицювання стін М 1:100	
08	1-й поверх. План підлоги М 1:100	
09	2-18 поверхи. План коридору М 1:100	
10	2-18 поверхи. План стелі. Опуски\оздоблення М 1:100	
11	2-18 поверхи. План стелі. Прив'язки світла М 1:100	
12	2-18 поверхи. План стелі. Групи світла М 1:100	
13	2-18 поверхи. План облицювання стін М 1:100	
14	2-18 поверхи. План підлоги М 1:100	
15	19-21 поверхи. План коридору. М 1:100	
16	19-21 поверхи. План стелі. Опуски\оздоблення М 1:100	
17	19-21 Поверхи. План стелі. Прив'язки світла. М 1:100	
18	19-21 поверхи. Групи світла. М 1:100	
19	19-21 поверхи. План облицювання стін М 1:100	
20	19-21 поверхи. План підлоги М 1:100	
21	Розгортка	
22	Розгортка	


Дизайн-проект загальних коридорів	Стадия	Лист	Листов
	Р	2	
Склад проекту			

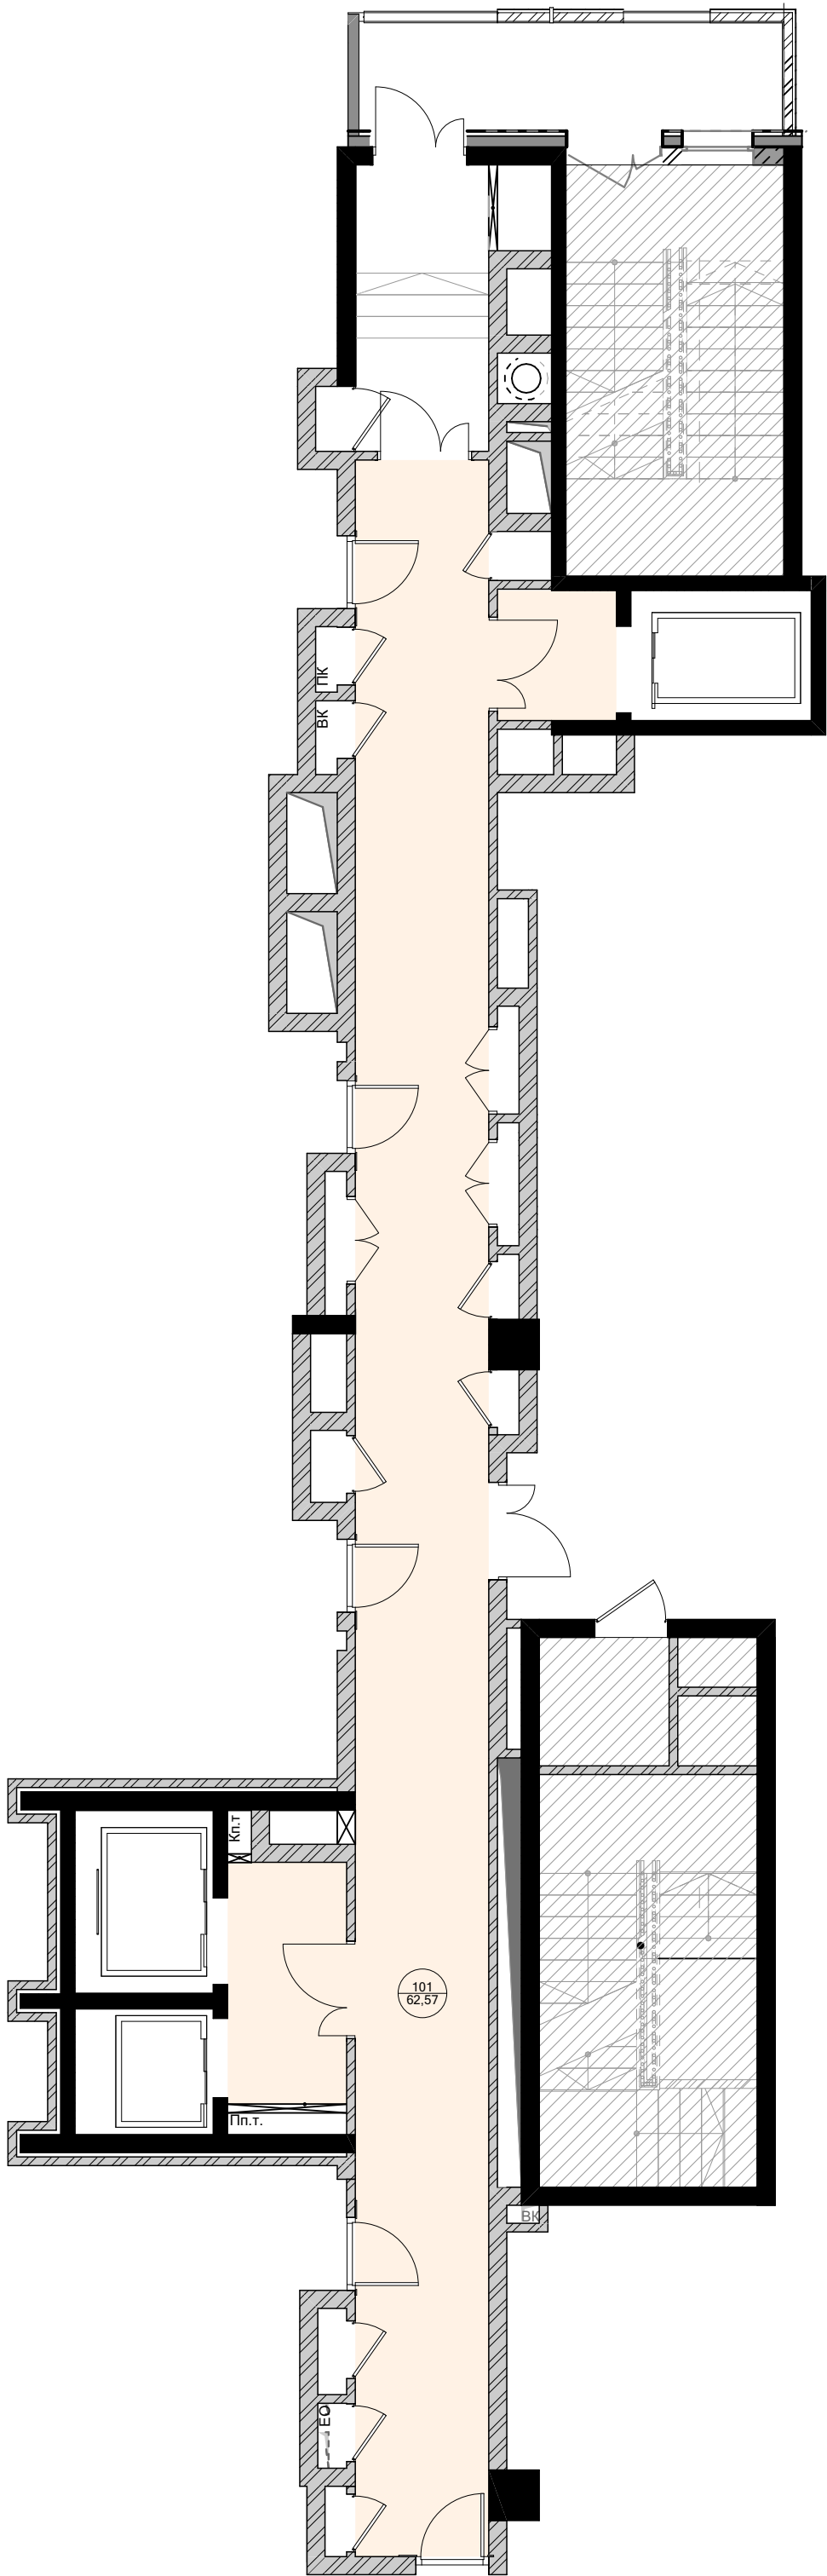


Дизайн-проект загальних коридорів	Стадия	Лист	Листов
	Р	3	
1-й поверх. План коридору. М 1:100			

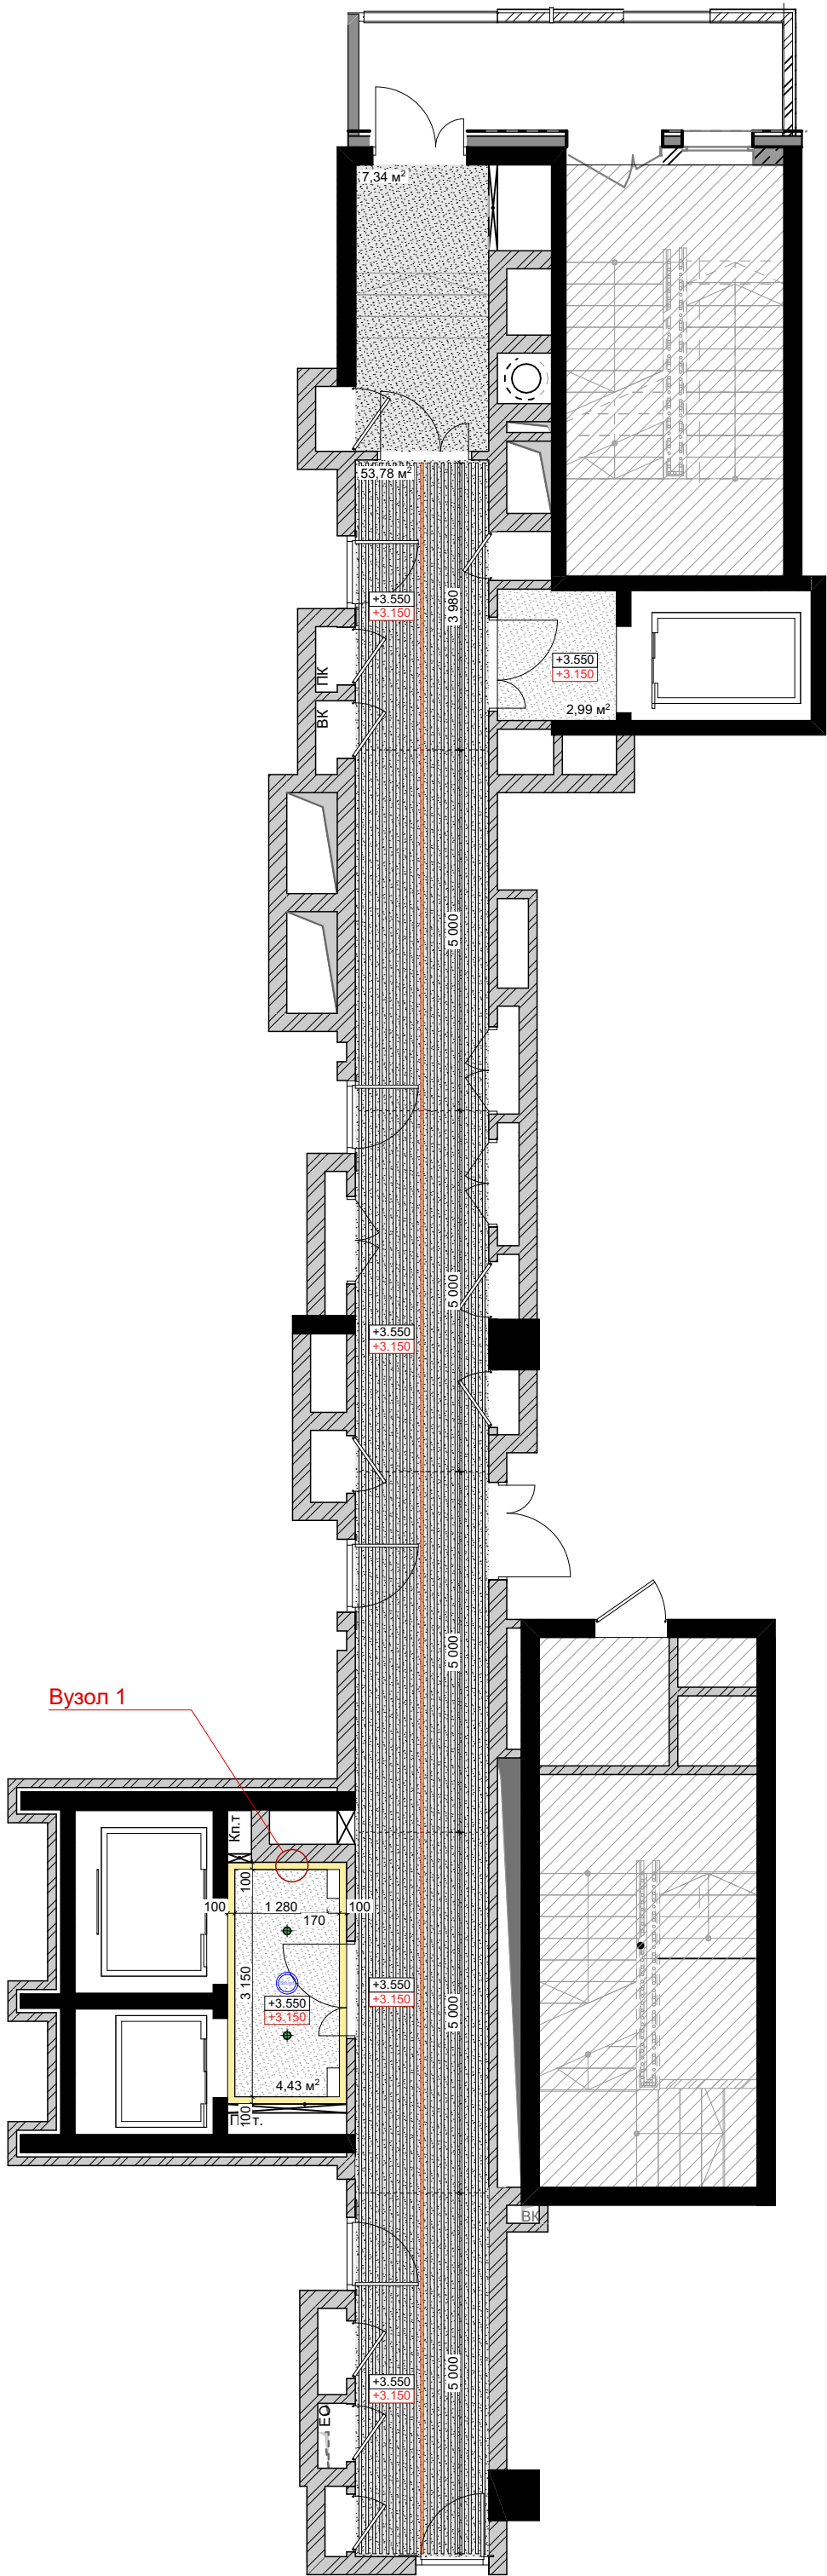


- Умовні позначки 1 пов:
- Облицювання стелі. Фарба RAL 9005 мат = 62 м²
 - Облицювання стелі ГК. Фарба RAL 9003 мат = 8 м²
 - Відмітка до плити перекриття
 - Проектна відмітка стелі
 - Ніша під підсвітку LED = 9,2м
 - Лінійний світильник Ш35хВ60:
 - 5м (5шт.)
 - 3,98м (1шт.)
 - Звукові колонки
 - Точкові врізні (2шт)

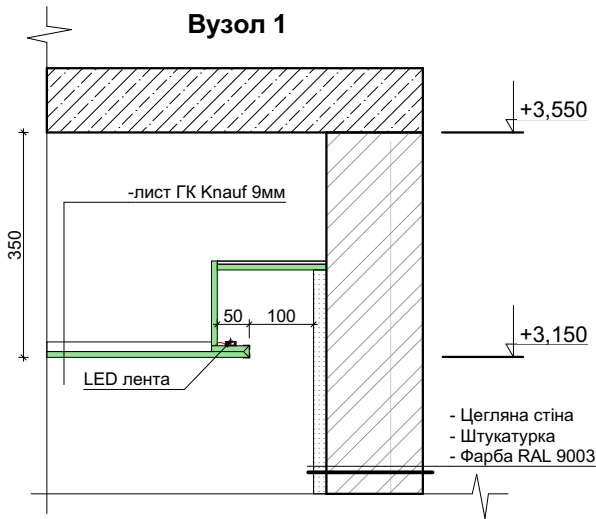

Фрагмент рейки у розрізі

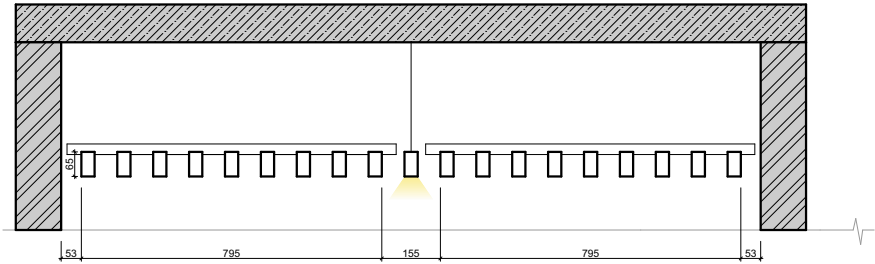

Фрагмент рейки в плані

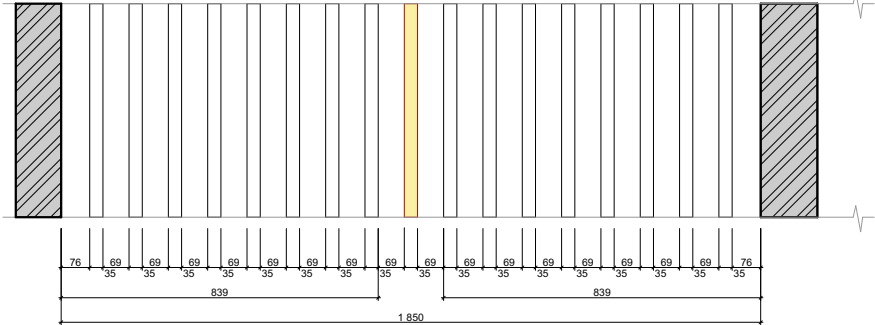


Примітки:

- Врахувати точкові світильники в ліфтовій холах на -1, -2 пов.




Дизайн-проект загальних коридорів	Стадія	Лист	Листов
	Р	4	
1-й поверх. План стелі. Опуски \оздоблення М 1:100			

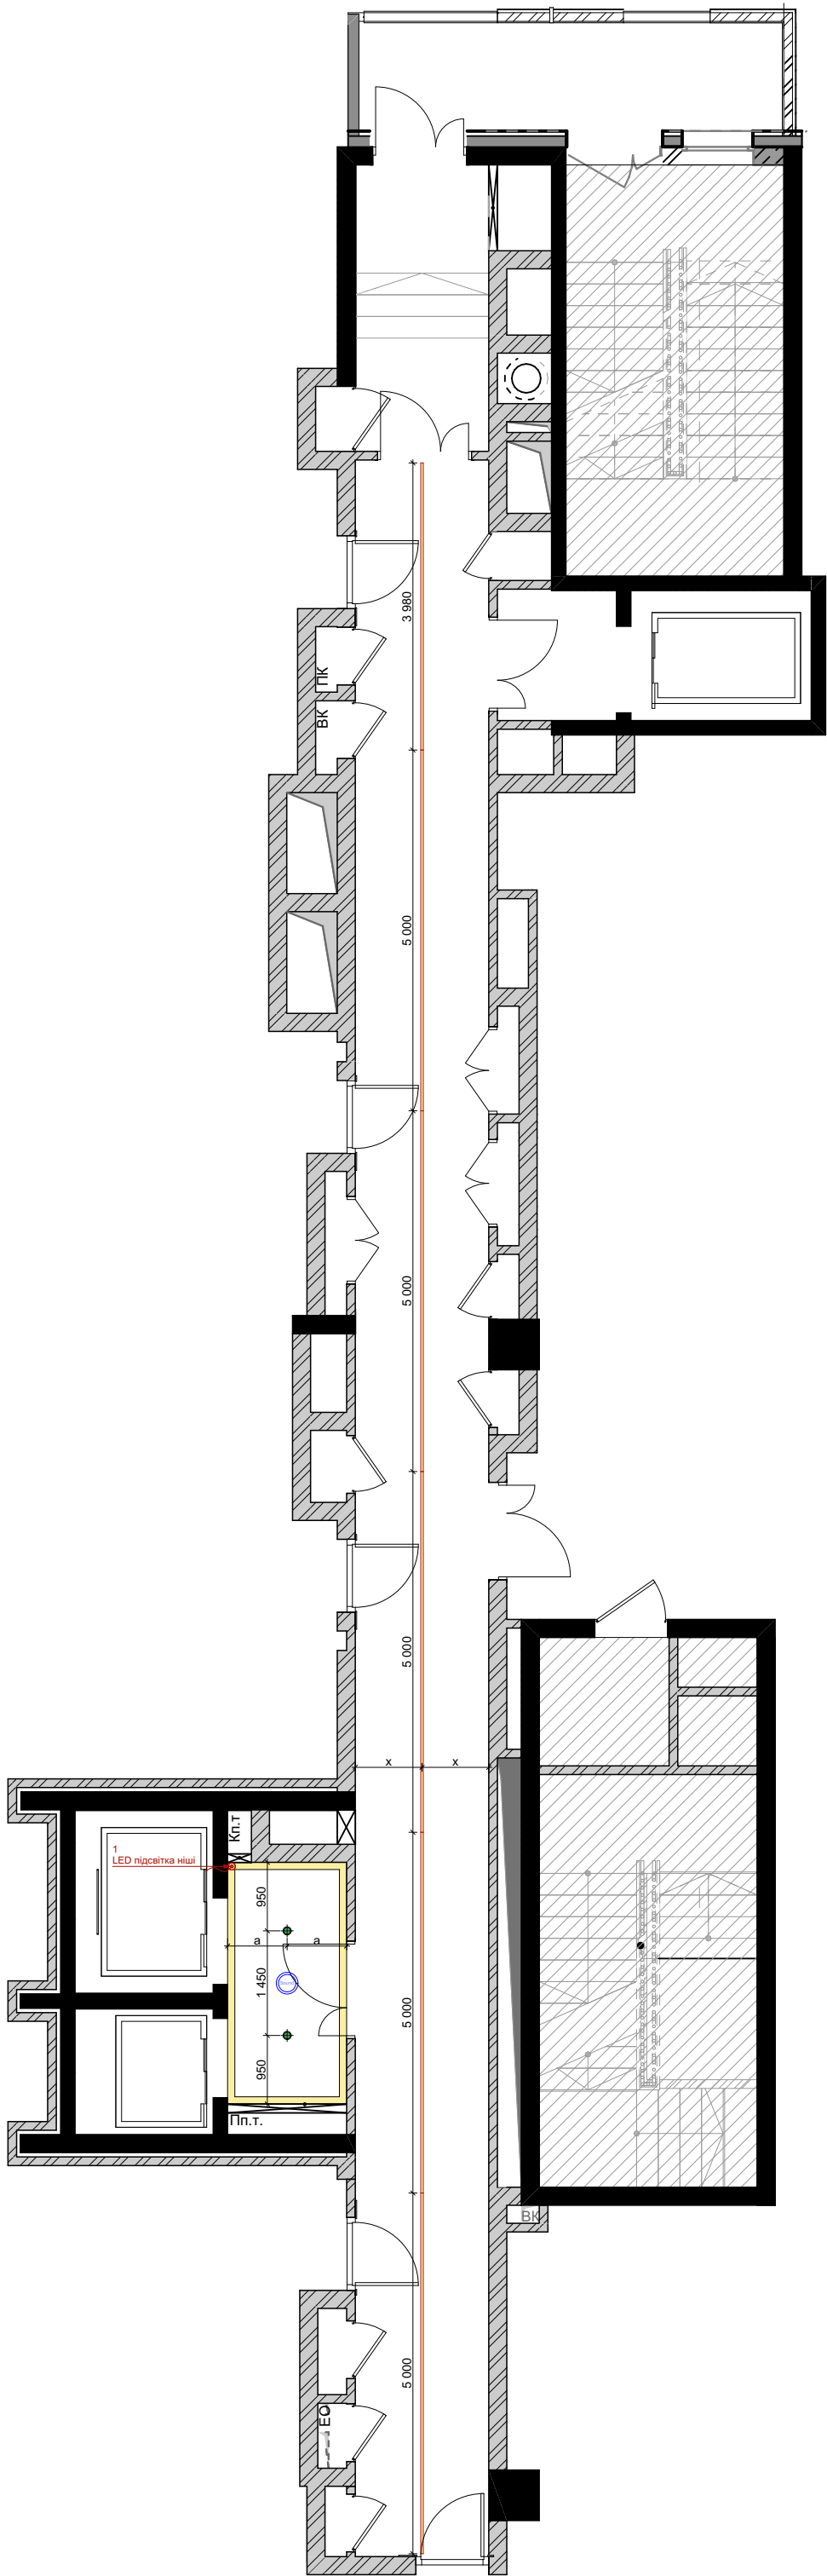

Умовні позначки 1 пов:

- Облицювання стелі. Фарба RAL 9005 мат = 62 м²
- Облицювання стелі ГК. Фарба RAL 9003 мат = 8 м²
- +3.550 - Відмітка до плити перекриття
- +3.150 - Проектна відмітка стелі
- Ніша під підсвітку LED = 9,2м
- Лінійний світильник Ш35хВ60:
 - 5м (5шт.)
 - 3,98м (1шт)
- Звукові колонки
- Точкові врізні (2шт)

Лінійний світильник (колір уточнити)

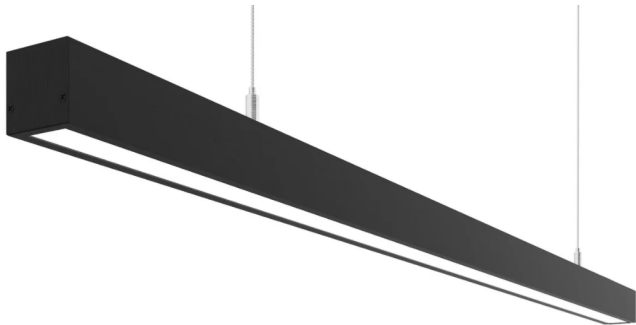


Врізний гіпсовий світильник



Примітки:





Дизайн-проект загальних коридорів	Стадия	Лист	Листов
	Р	5	
1-й поверх. План стелі. Прив'язки світла М 1:100			

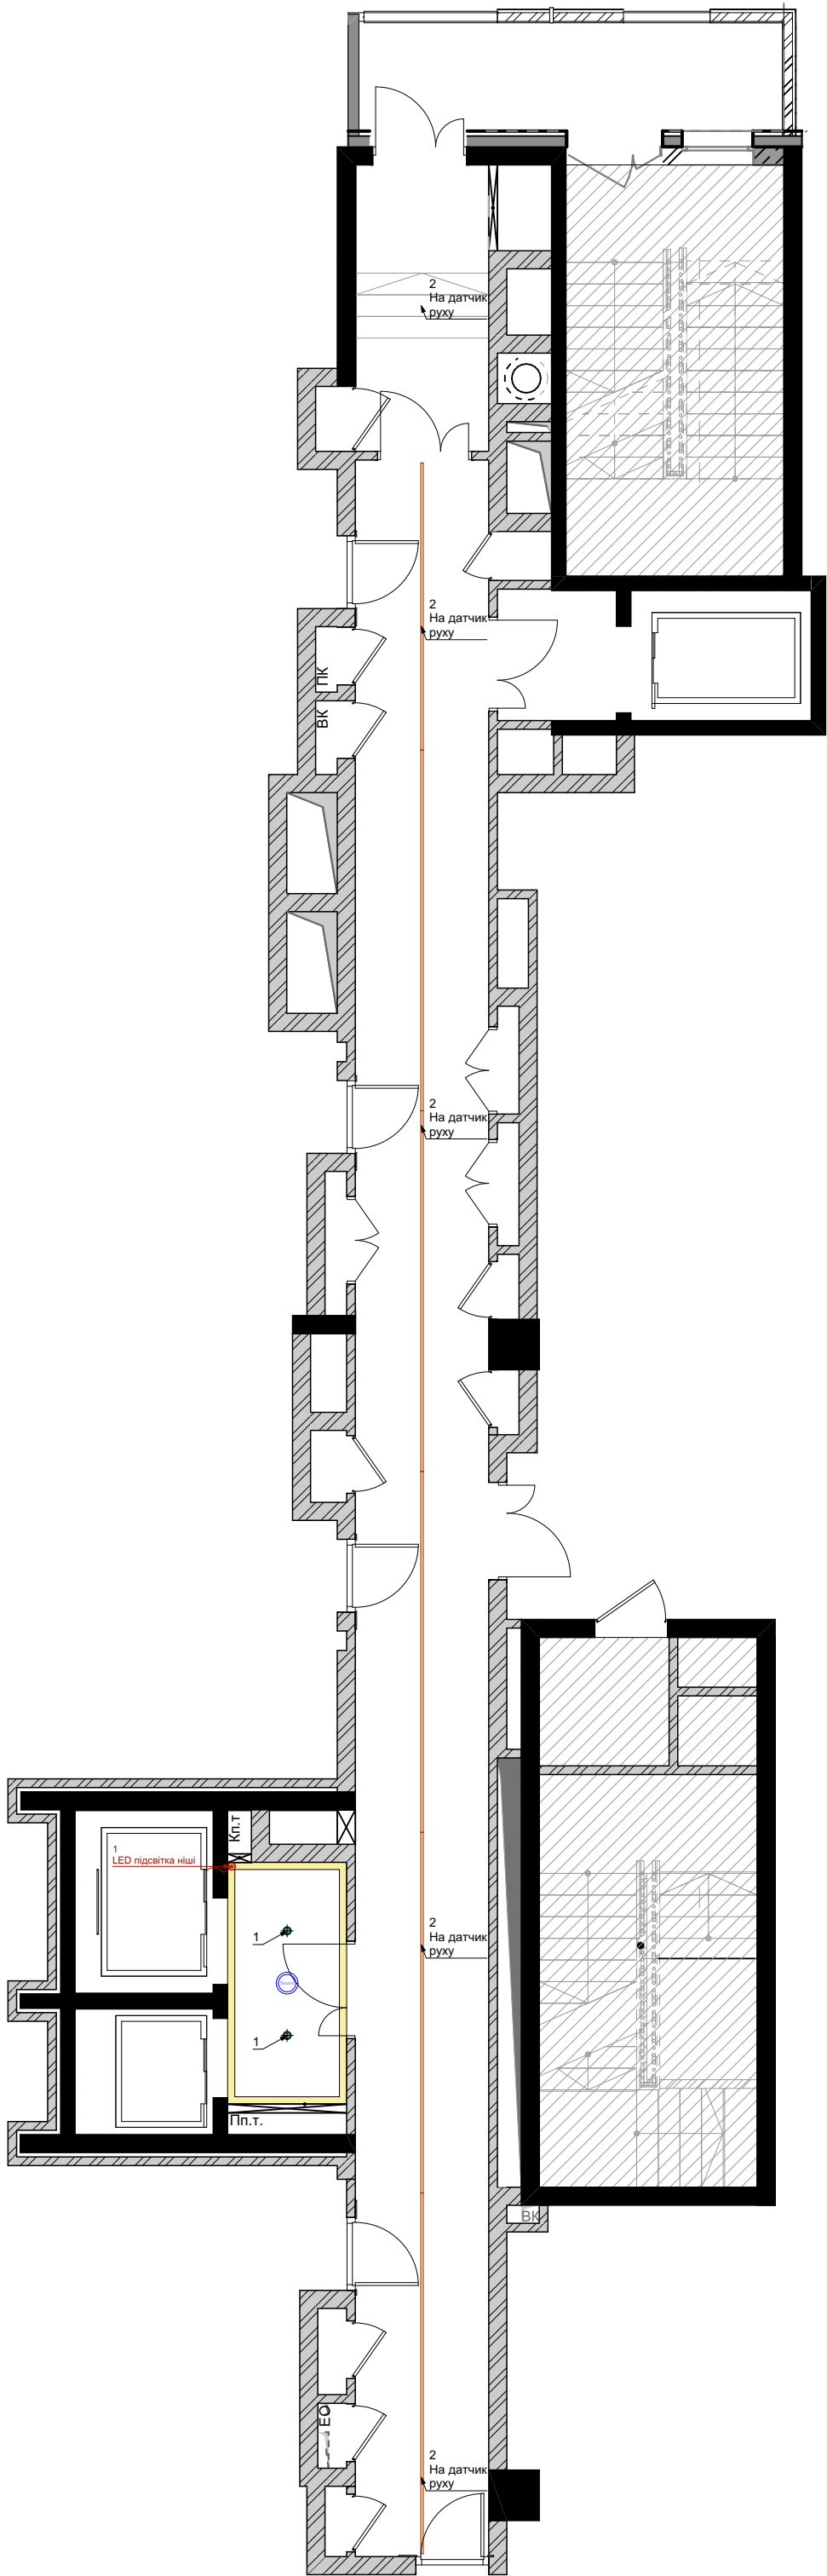


- Умовні позначки 1 пов:
- Облицювання стелі. Фарба RAL 9005 мат = 62 м²
 - Облицювання стелі ГК. Фарба RAL 9003 мат = 8 м²
 - +3.550 - Відмітка до плити перекриття
 - +3.150 - Проектна відмітка стелі
 - Ніша під підсвітку LED = 9,2м
 - Лінійний світильник Ш35хВ60:
 - 5м (5шт.)
 - 3,98м (1шт)
 - Звукові колонки
 - Точкові врізні (2шт)



Дизайн-проект загальних коридорів	Стадия	Лист	Листов
	Р	6	
1-й поверх. План стелі. Групи світла М 1:100			

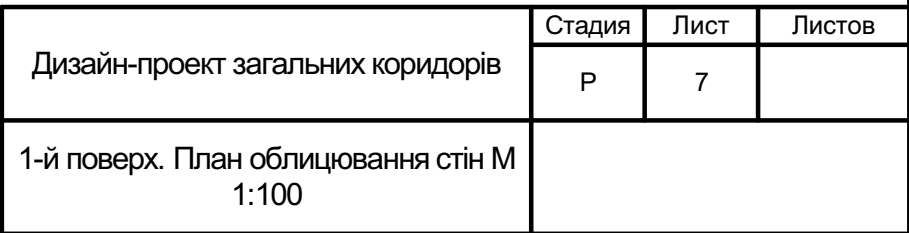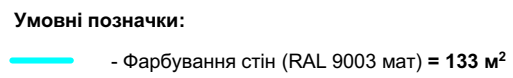

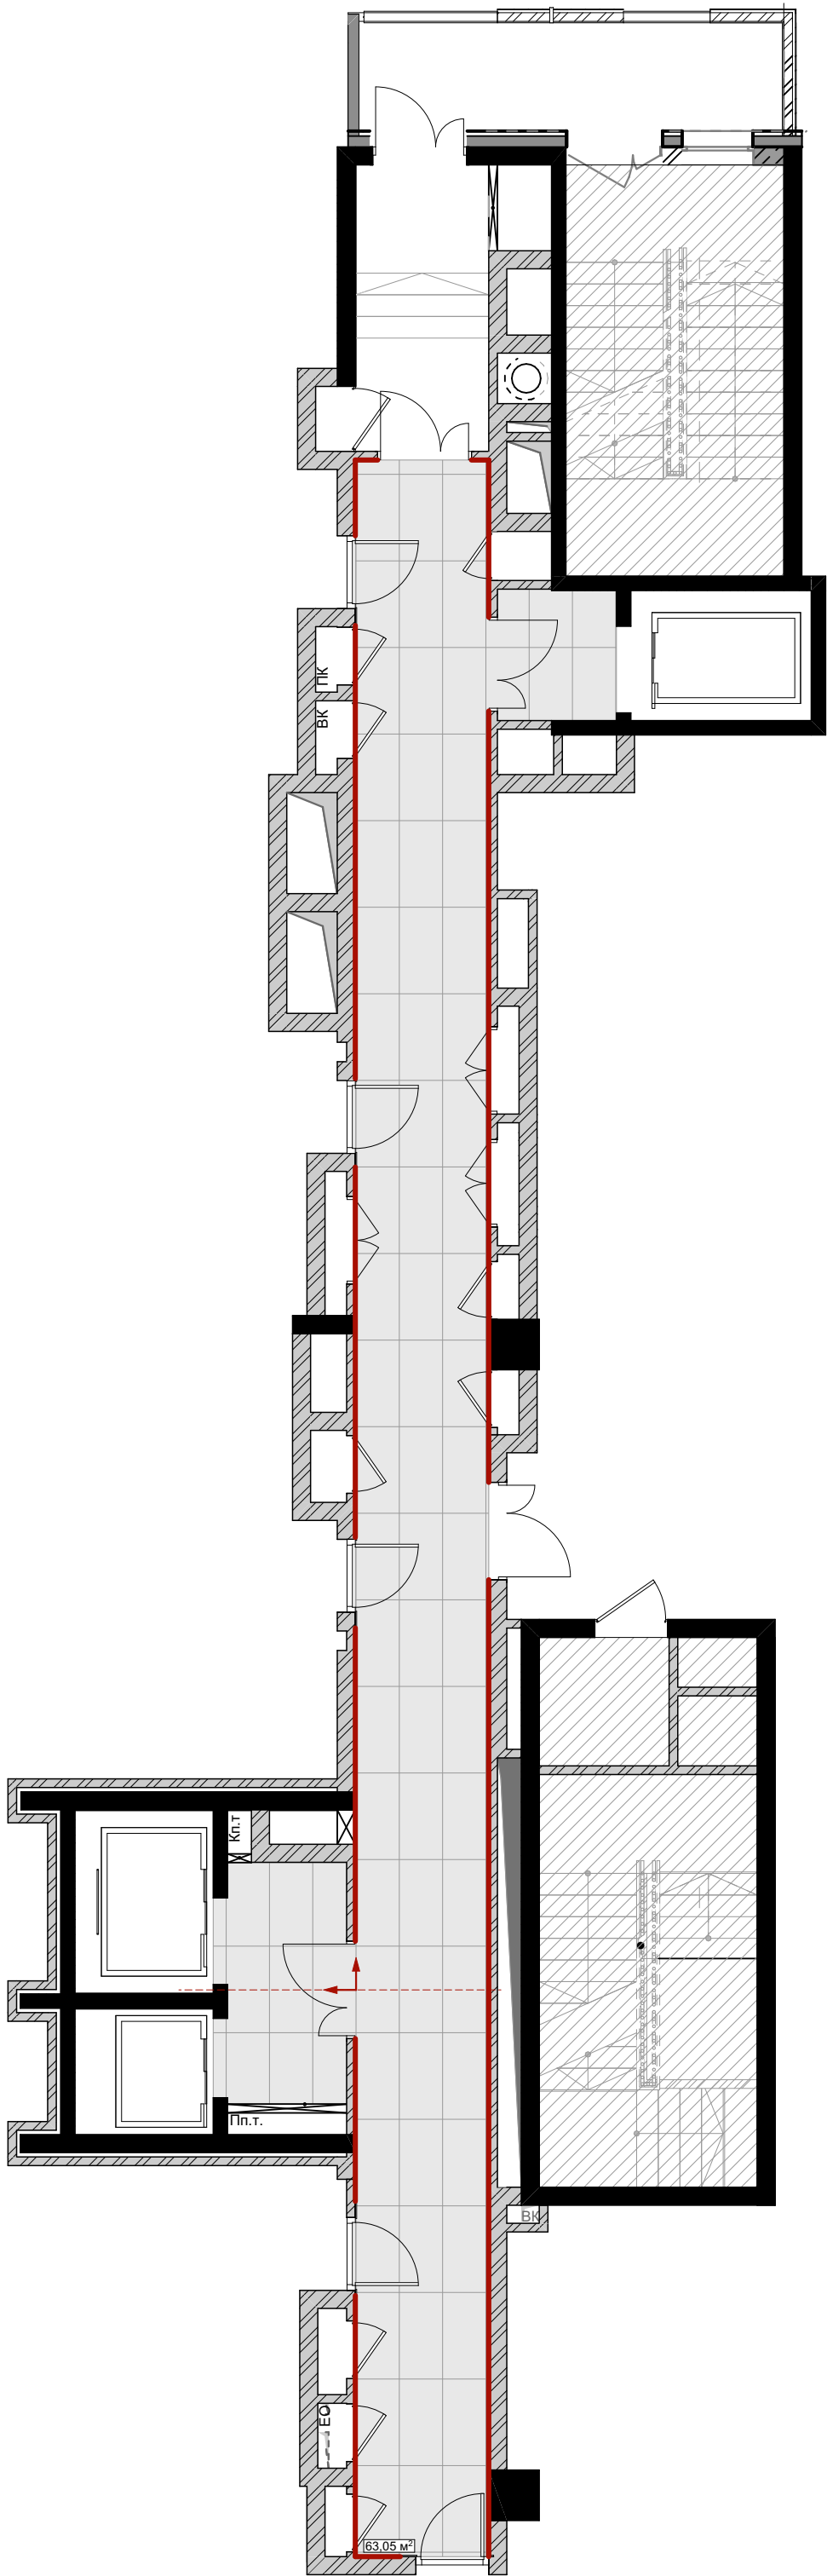


- Умовні позначки:
- КТ 1200х600 10мм = 63 м²
 - Плінтус (Плитка)

Примітки:


- Плінтус із плитки. Н = 80мм




Дизайн-проект загальних коридорів	Стадия	Лист	Листов
	Р	8	
1-й поверх. План підлоги М 1:100			

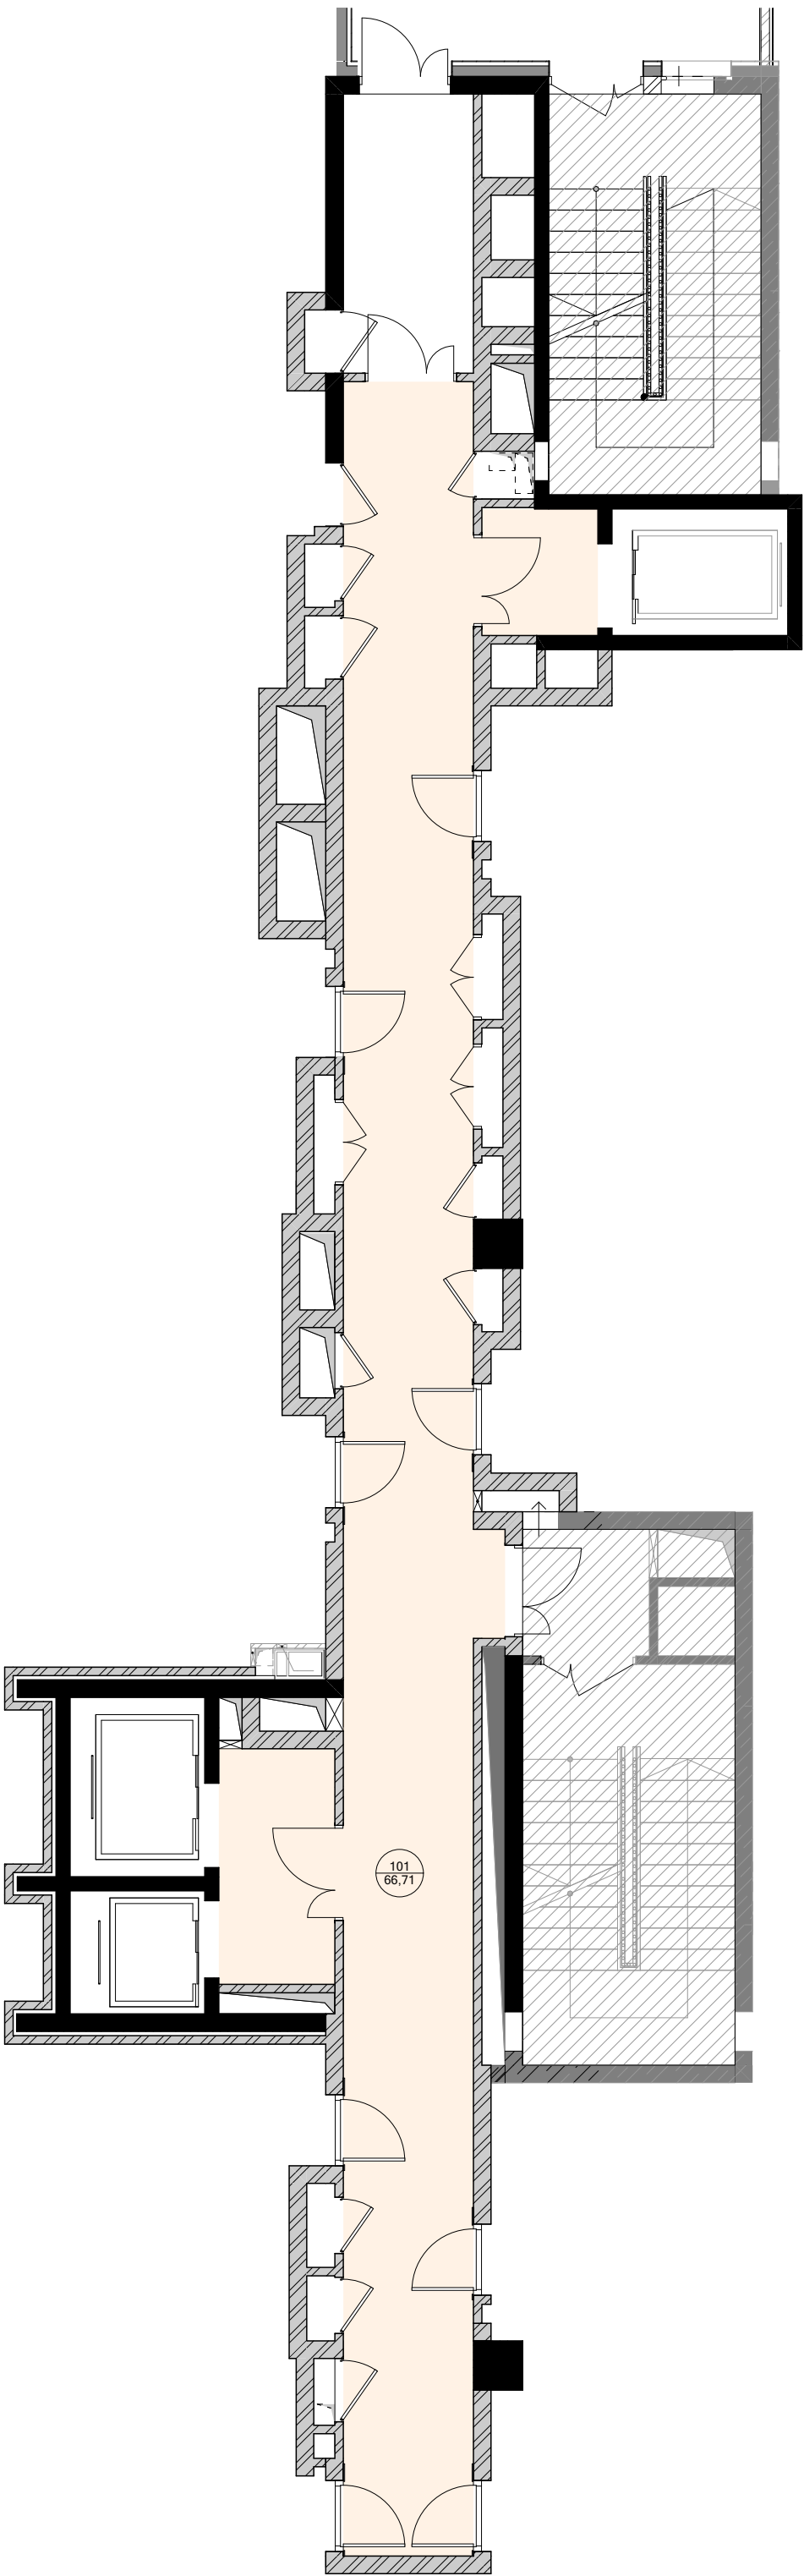


Дизайн-проект загальних коридорів	Стадия	Лист	Листов
	Р	9	
2-18 поверхи. План коридору М 1:100			

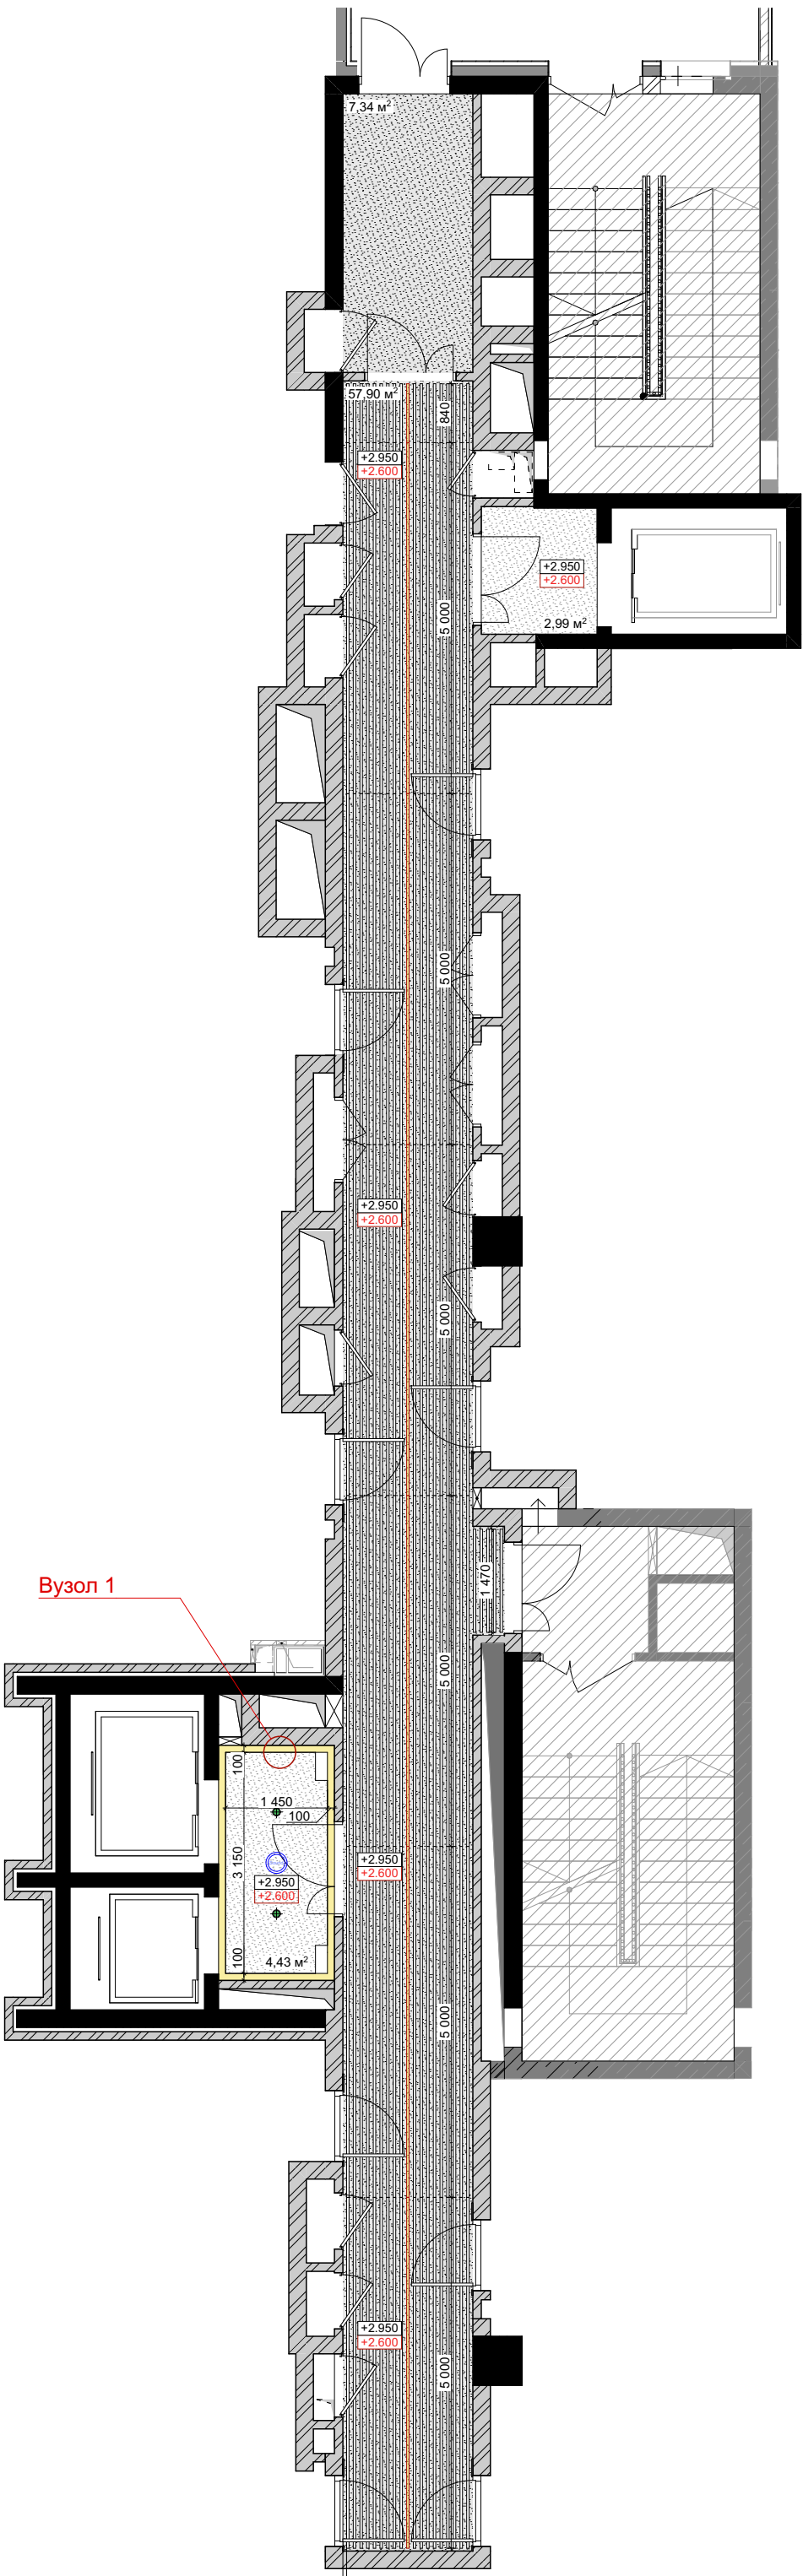


- Умовні позначки 1 пов:
- Облицювання стелі. Фарба RAL 9005 мат = 62 м²
 - Облицювання стелі ГК. Фарба RAL 9003 мат = 8 м²
 - +3.550 - Відмітка до плити перекриття
 - +3.150 - Проектна відмітка стелі
 - Ніша під підсвітку LED = 9,2м
 - Лінійний світильник Ш35хВ60:
 - 5м (5шт.)
 - 3,98м (1шт.)
 - Звукові колонки
 - Точкові врізні (2шт)

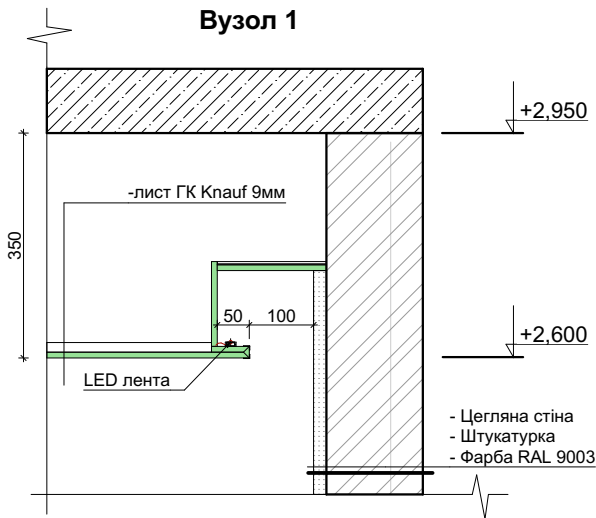

Фрагмент рейки у розрізі

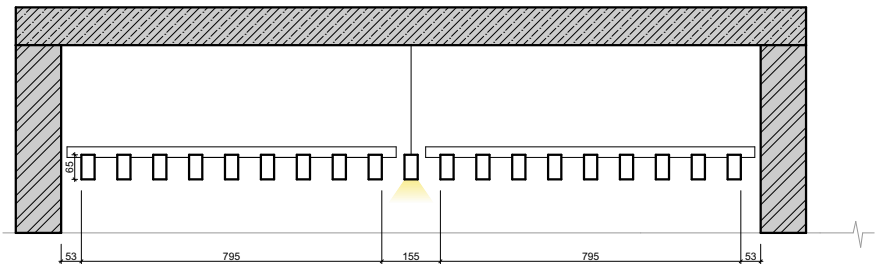

Фрагмент рейки в плані

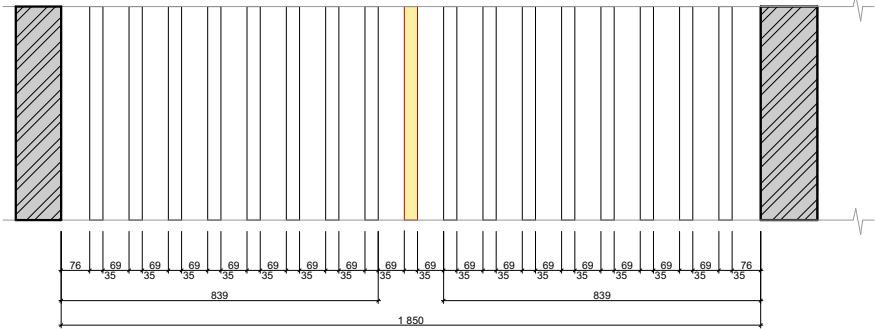


Примітки:

- Врахувати точкові світильники в ліфтовій холах на -1, -2 пов.



Дизайн-проект загальних коридорів	Стадия	Лист	Листов
	Р	10	
2-18 поверхи. План стелі. Опуски \оздоблення М 1:100			

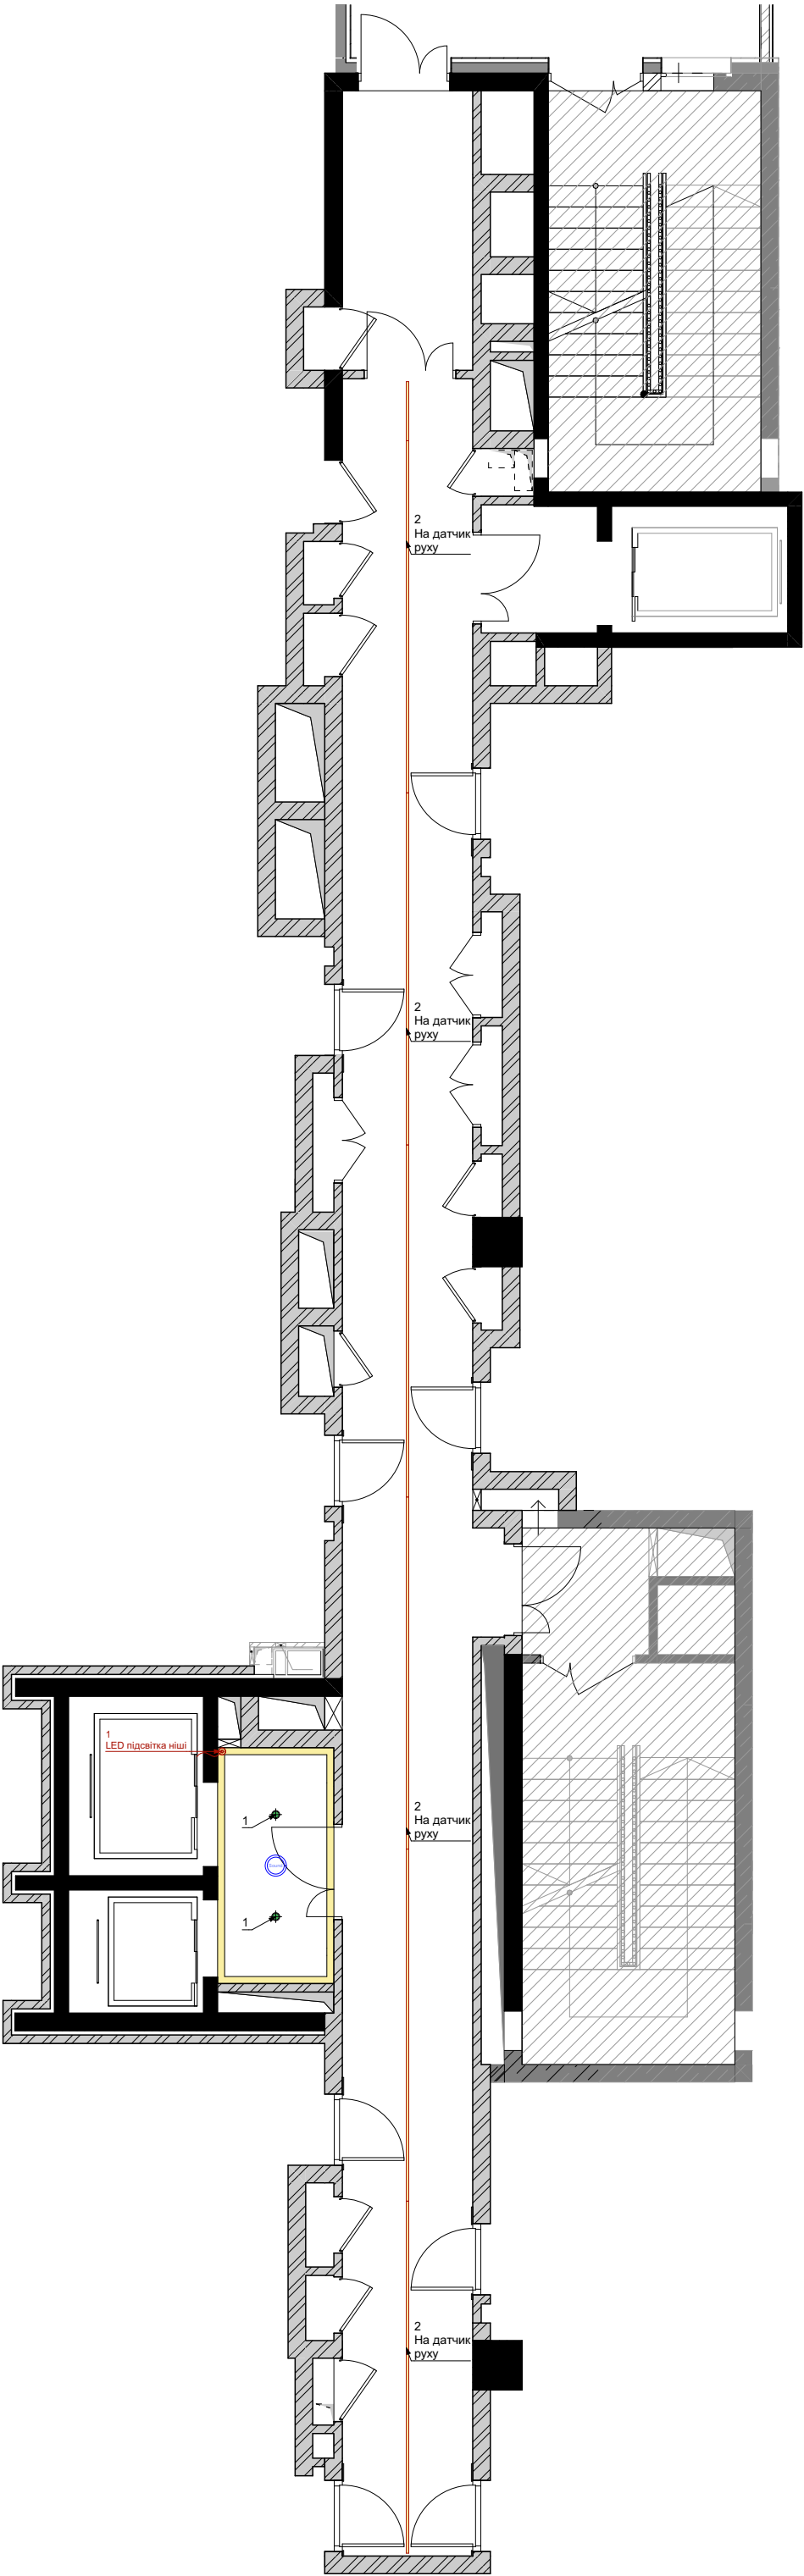


Умовні позначки 2-18 пов:

- Облицювання стелі. Фарба RAL 9005 мат = 66 м²
- Облицювання стелі ГК. Фарба RAL 9003 мат = 8 м²
- +2.950 - Відмітка до плити перекриття
- +2.600 - Проектна відмітка стелі
- Ніша під підсвітку LED = 9,2м
- Лінійний світильник Ш35хВ60:
 - 5м (6шт.)
 - 0,84м (1шт)
- Звукові колонки
- Точкові врізні (2шт)

Примітки:



Дизайн-проект загальних коридорів	Стадия	Лист	Листов
	Р	12	
2-18 поверхи. План стелі. Групи світла М 1:100			

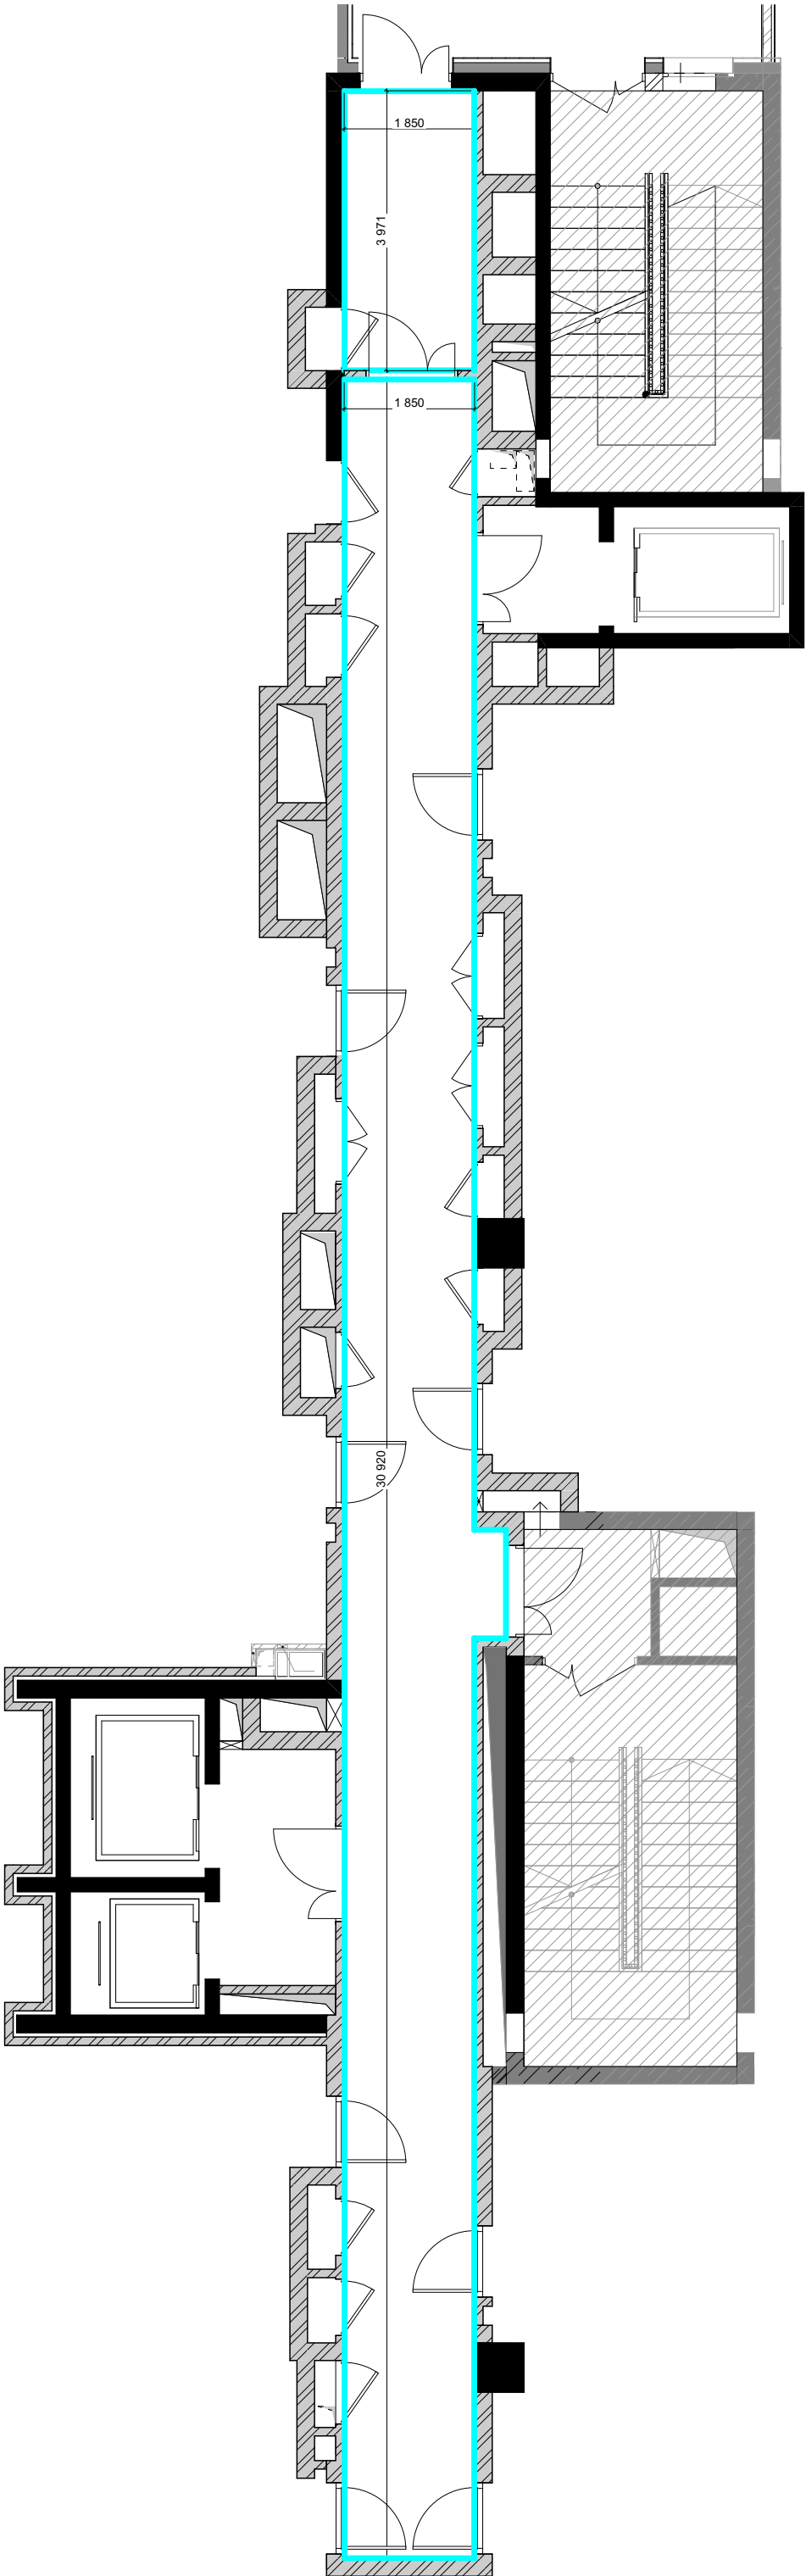


Умовні позначки:
- Фарбування стін (RAL 9003 мат) = 157 м²

Примітки:
- Врахувати точкові світильники в ліфтові холах на -1, -2 пов.



Дизайн-проект загальних коридорів	Стадія	Лист	Листов
	Р	13	
2-18 поверхи. План облицювання стін М 1:100			

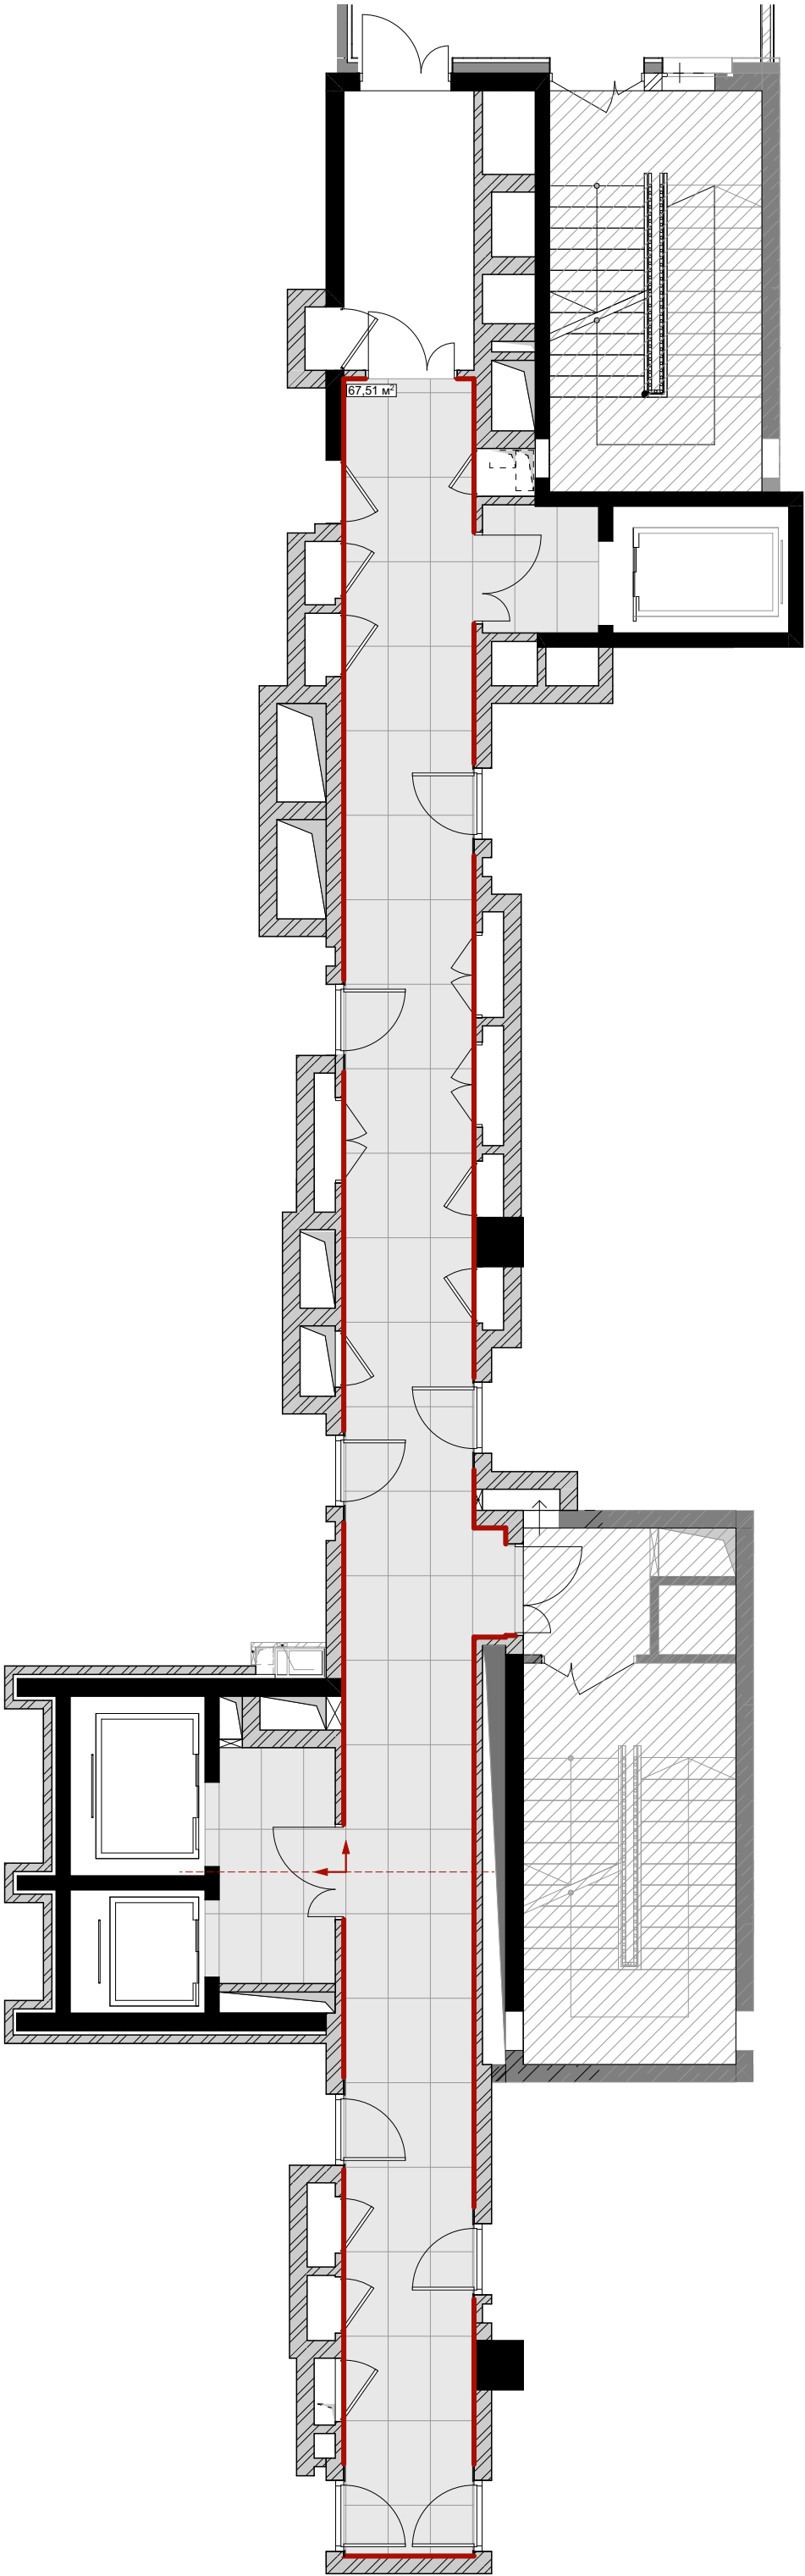


- Умовні позначки:
- КТ 1200х600 10мм = 68
 - Плінтус (Плитка)

Примітки:


- Плінтус із плитки Н=80мм





Дизайн-проект загальних коридорів	Стадія	Лист	Листов
	Р	14	
2-18 поверхи. План підлоги М 1:100			

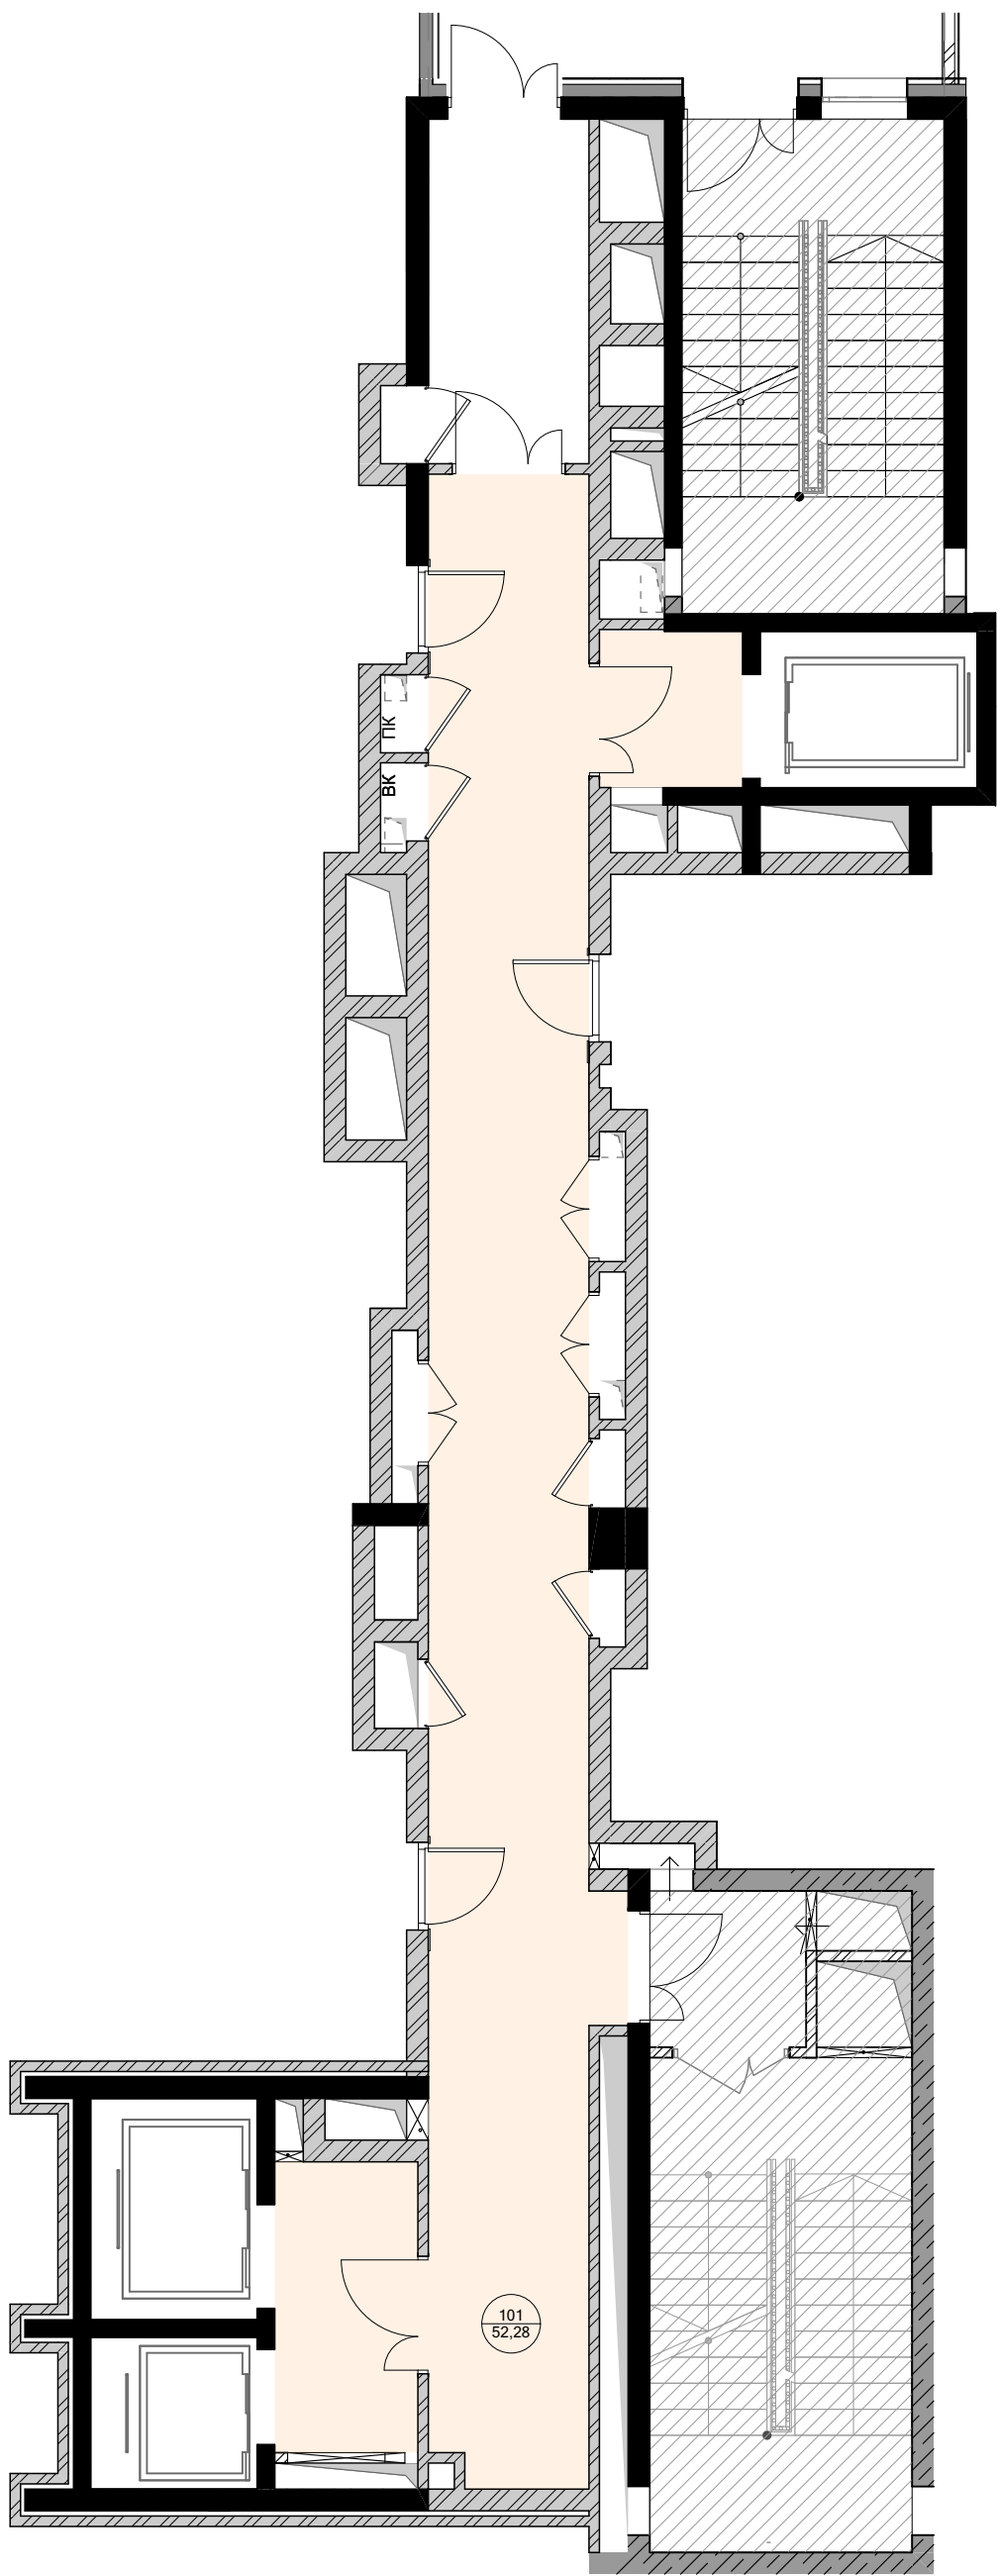

Дизайн-проект загальних коридорів	Стадия	Лист	Листов
	Р	15	
19-21 поверхи. План коридору. М 1:100			

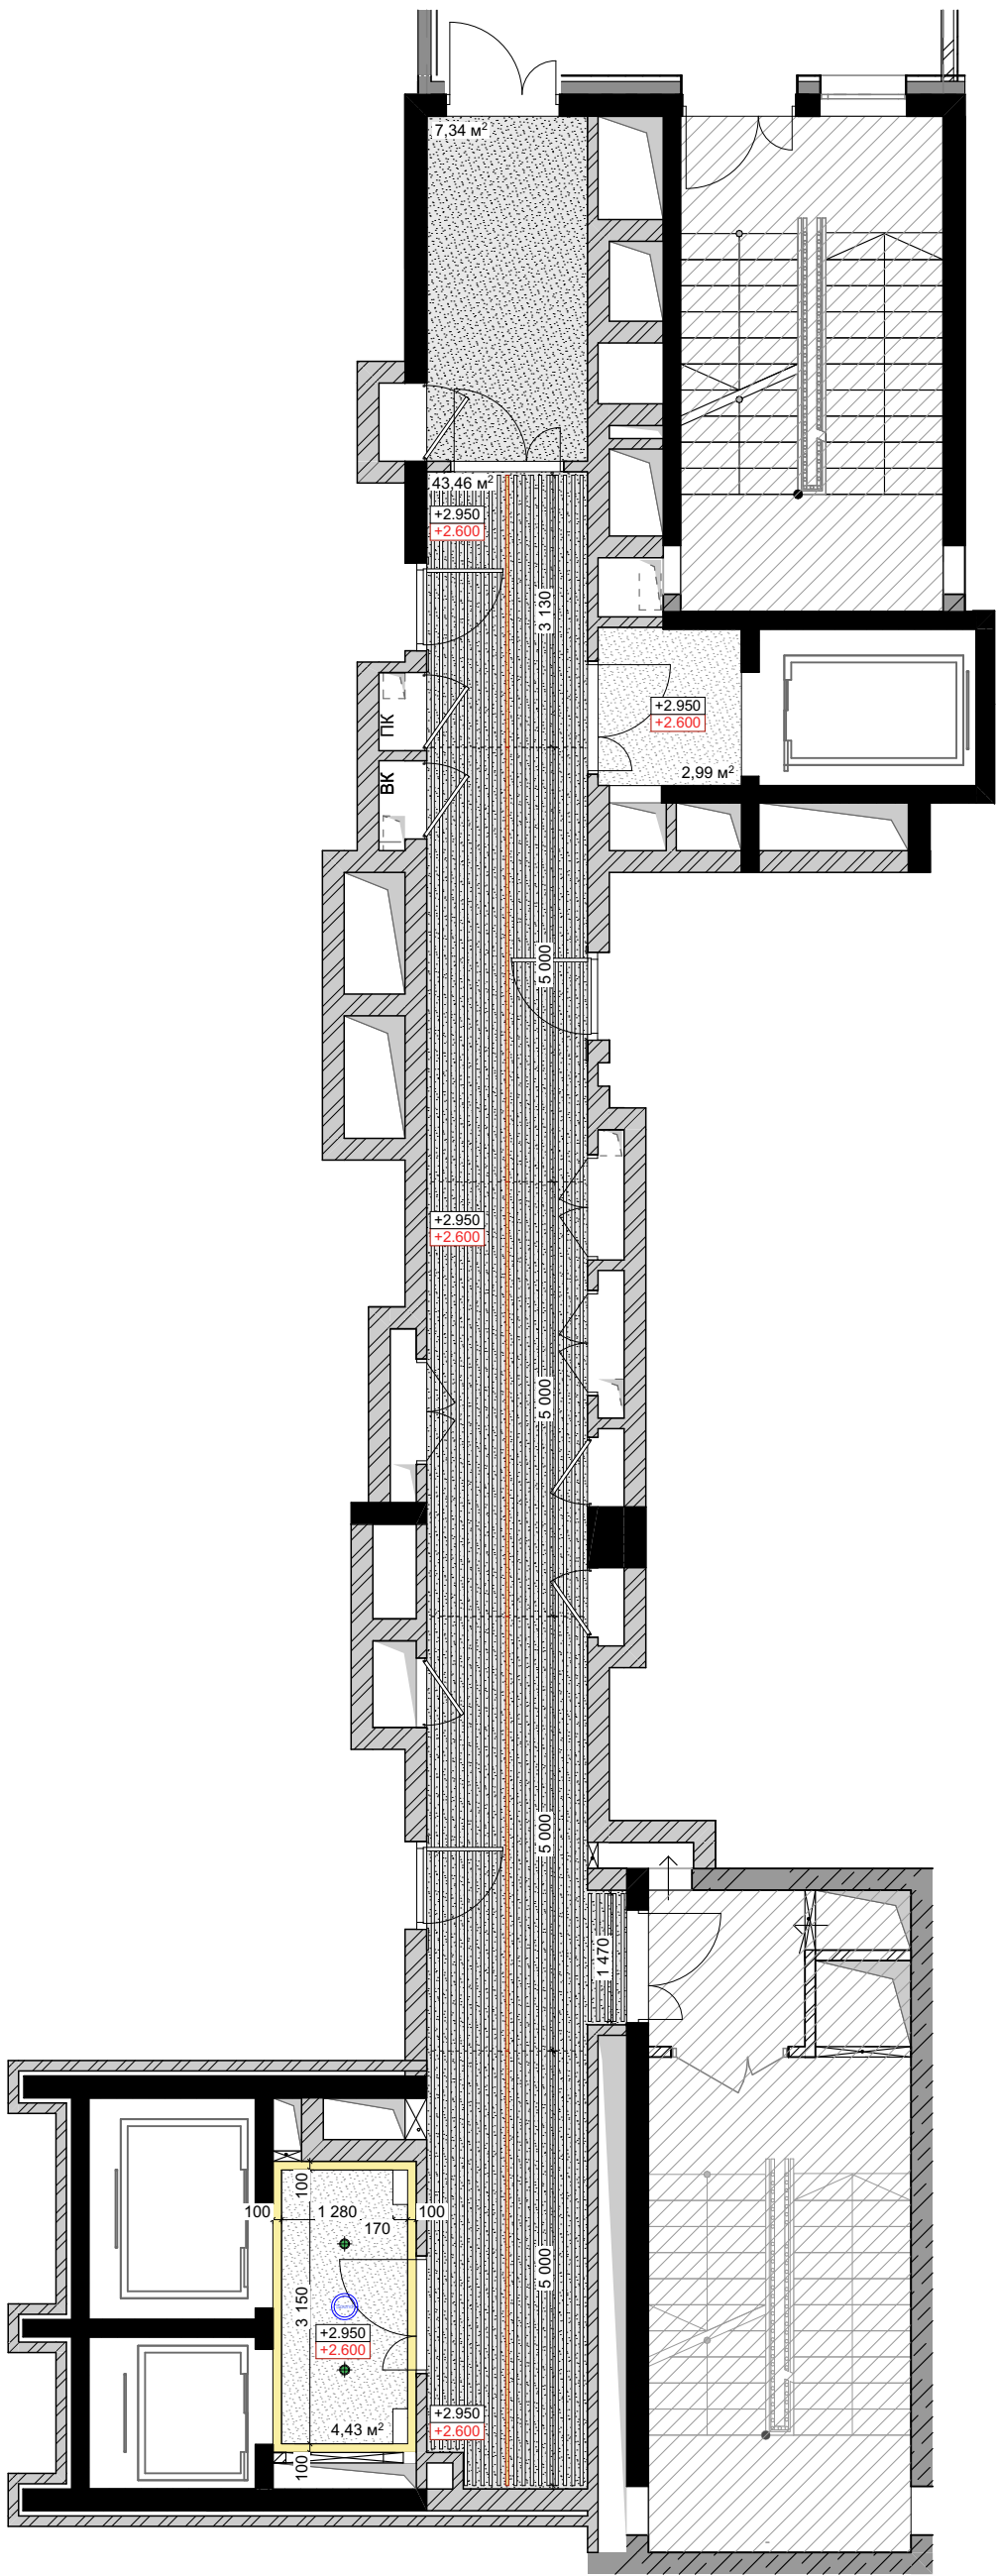

- Умовні позначки 19-21 пов:
- Облицювання стелі. Фарба RAL 9005 мат = 51 м²
 - Облицювання стелі ГК. Фарба RAL 9003 мат = 8 м²
 - Відмітка до плити перекриття
 - Проектна відмітка стелі
 - Ніша під підсвітку LED = 9,2м
 - Лінійний світильник:
 - 5м (4шт.)
 - 3,13м (1шт)
 - Звукові колонки
 - Точкові врізні (2шт)

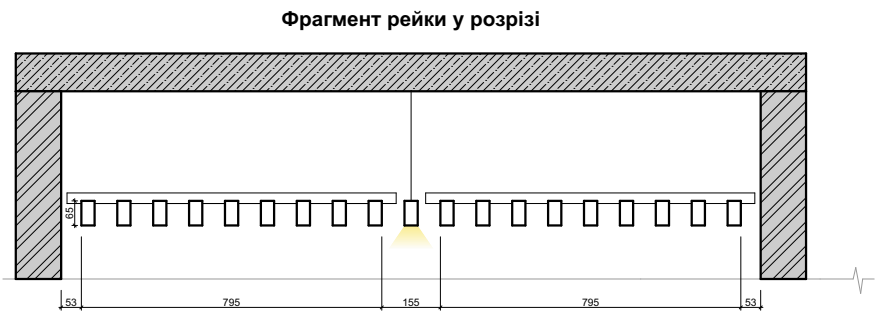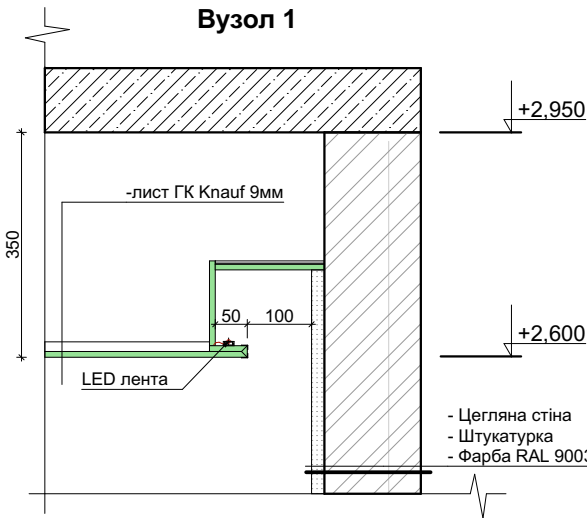


Примітки:

- Врахувати точкові світильники в ліфтові холах на -1, -2 пов.




Дизайн-проект загальних коридорів	Стадия	Лист	Листов
	Р	16	
19-21 поверхи. План стелі. Опуски \оздоблення М 1:100			

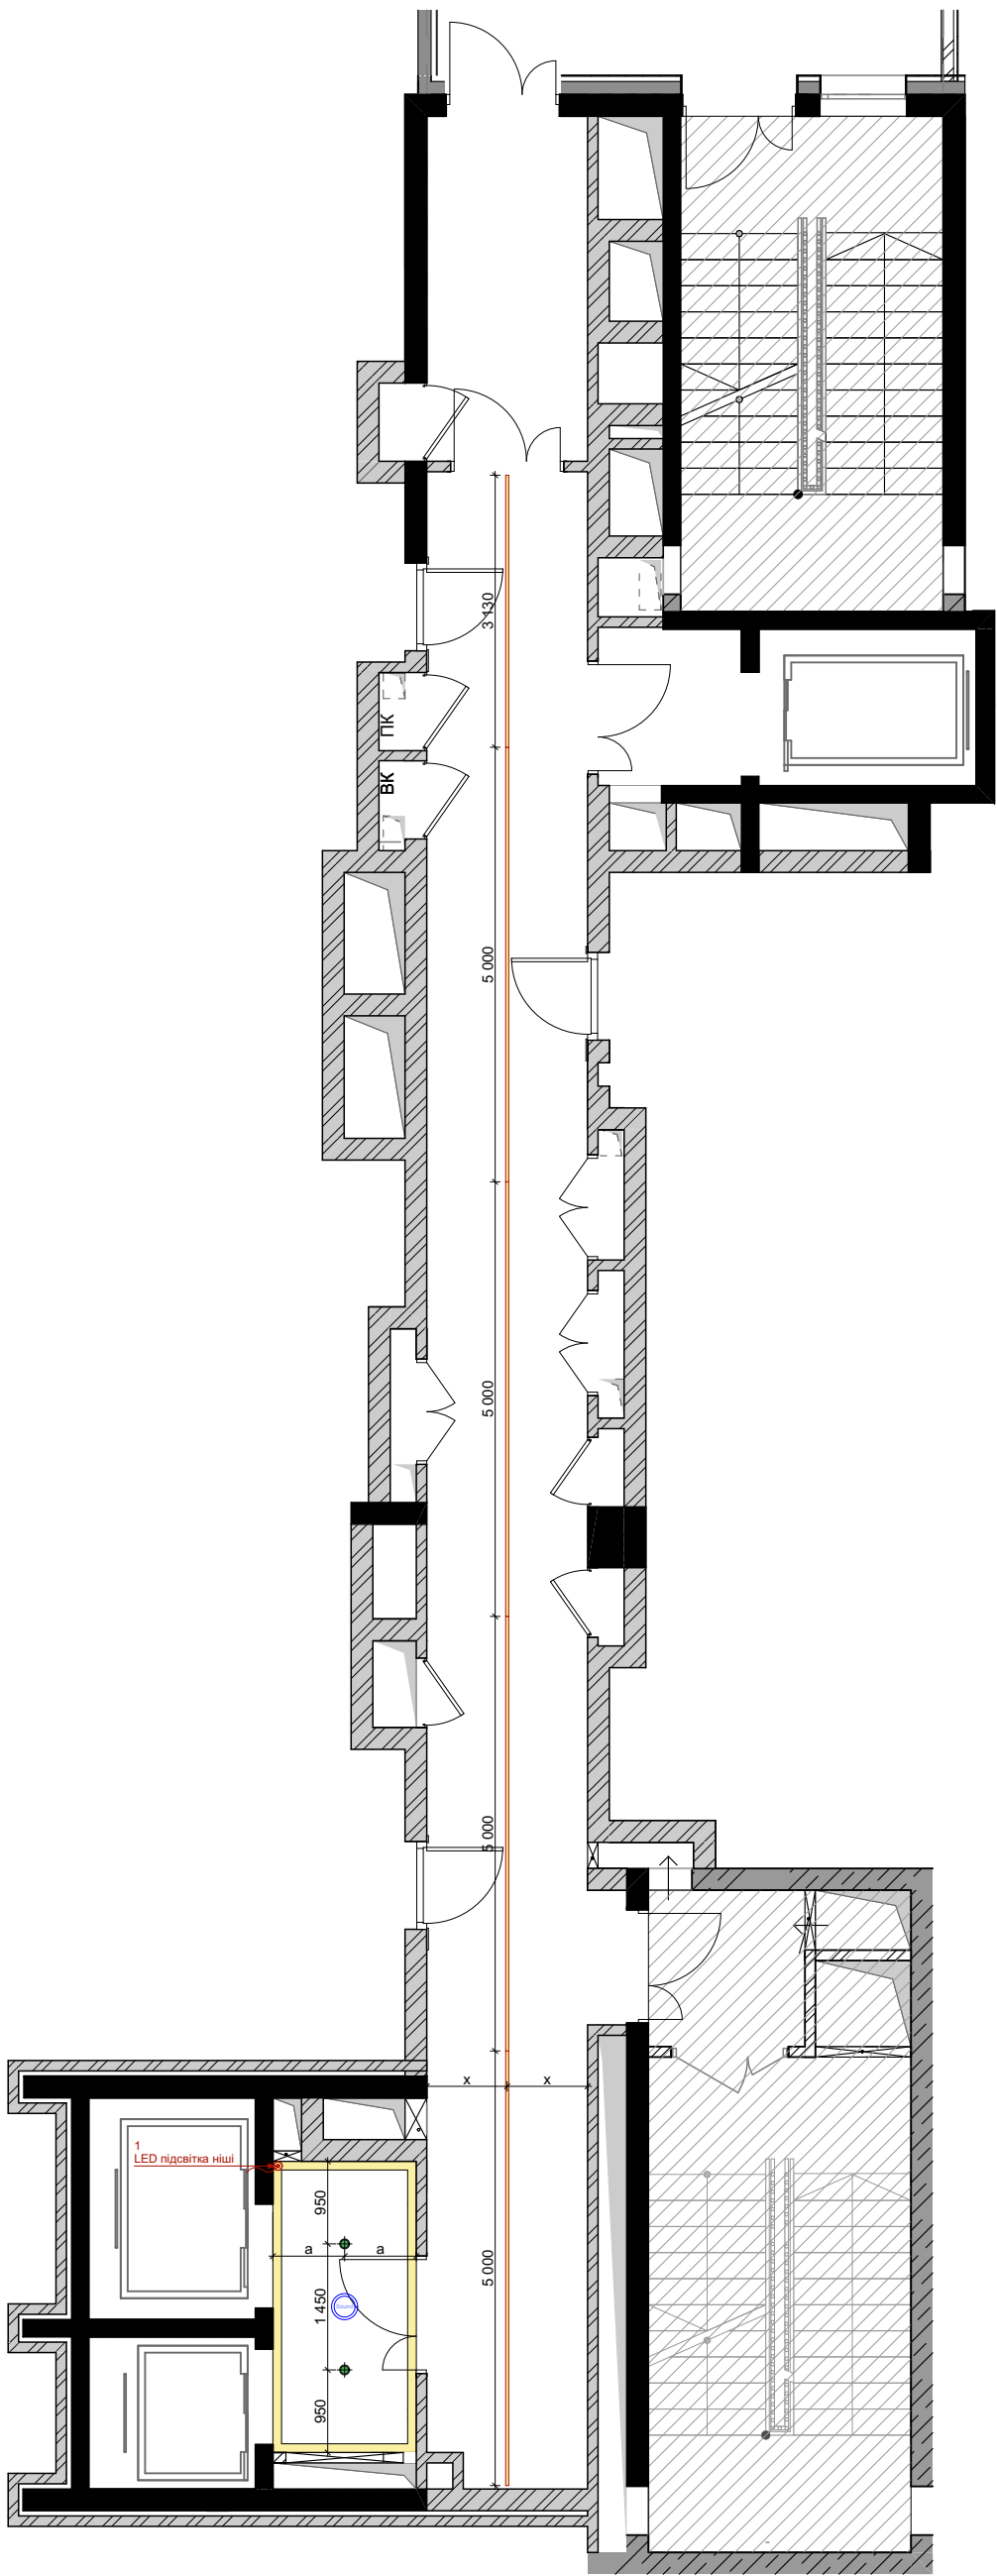

- Умовні позначки 19-21 пов:
- Облицювання стелі. Фарба RAL 9005 мат
 - Облицювання стелі ГК. Фарба RAL 9003 мат
 - +2.950 - Відмітка до плити перекриття
 - +2.600 - Проектна відмітка стелі
 - Ніша під підсвітку LED = 9,2м
 - Лінійний світильник:
 - 5м (4шт.)
 - 3,13м (1шт)
 - Звукові колонки
 - Точкові врізні (2шт)

Лінійний світильник (колір уточнити)

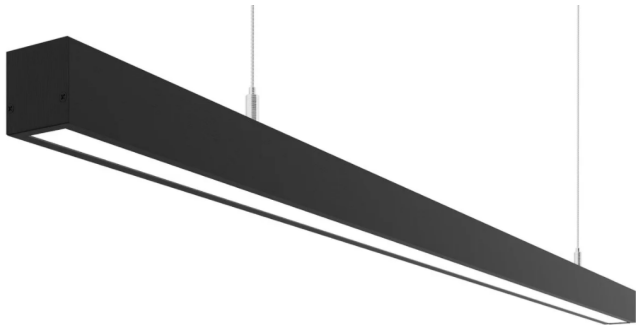

Врізний гіпсовий світильник




Примітки:

- Врахувати точкові світильники в ліфтовій холах на -1, -2 пов.




Дизайн-проект загальних коридорів	Стадия	Лист	Листов
	Р	17	
19-21 Поверхи. План стелі. Прив'язки світла. М 1:100			

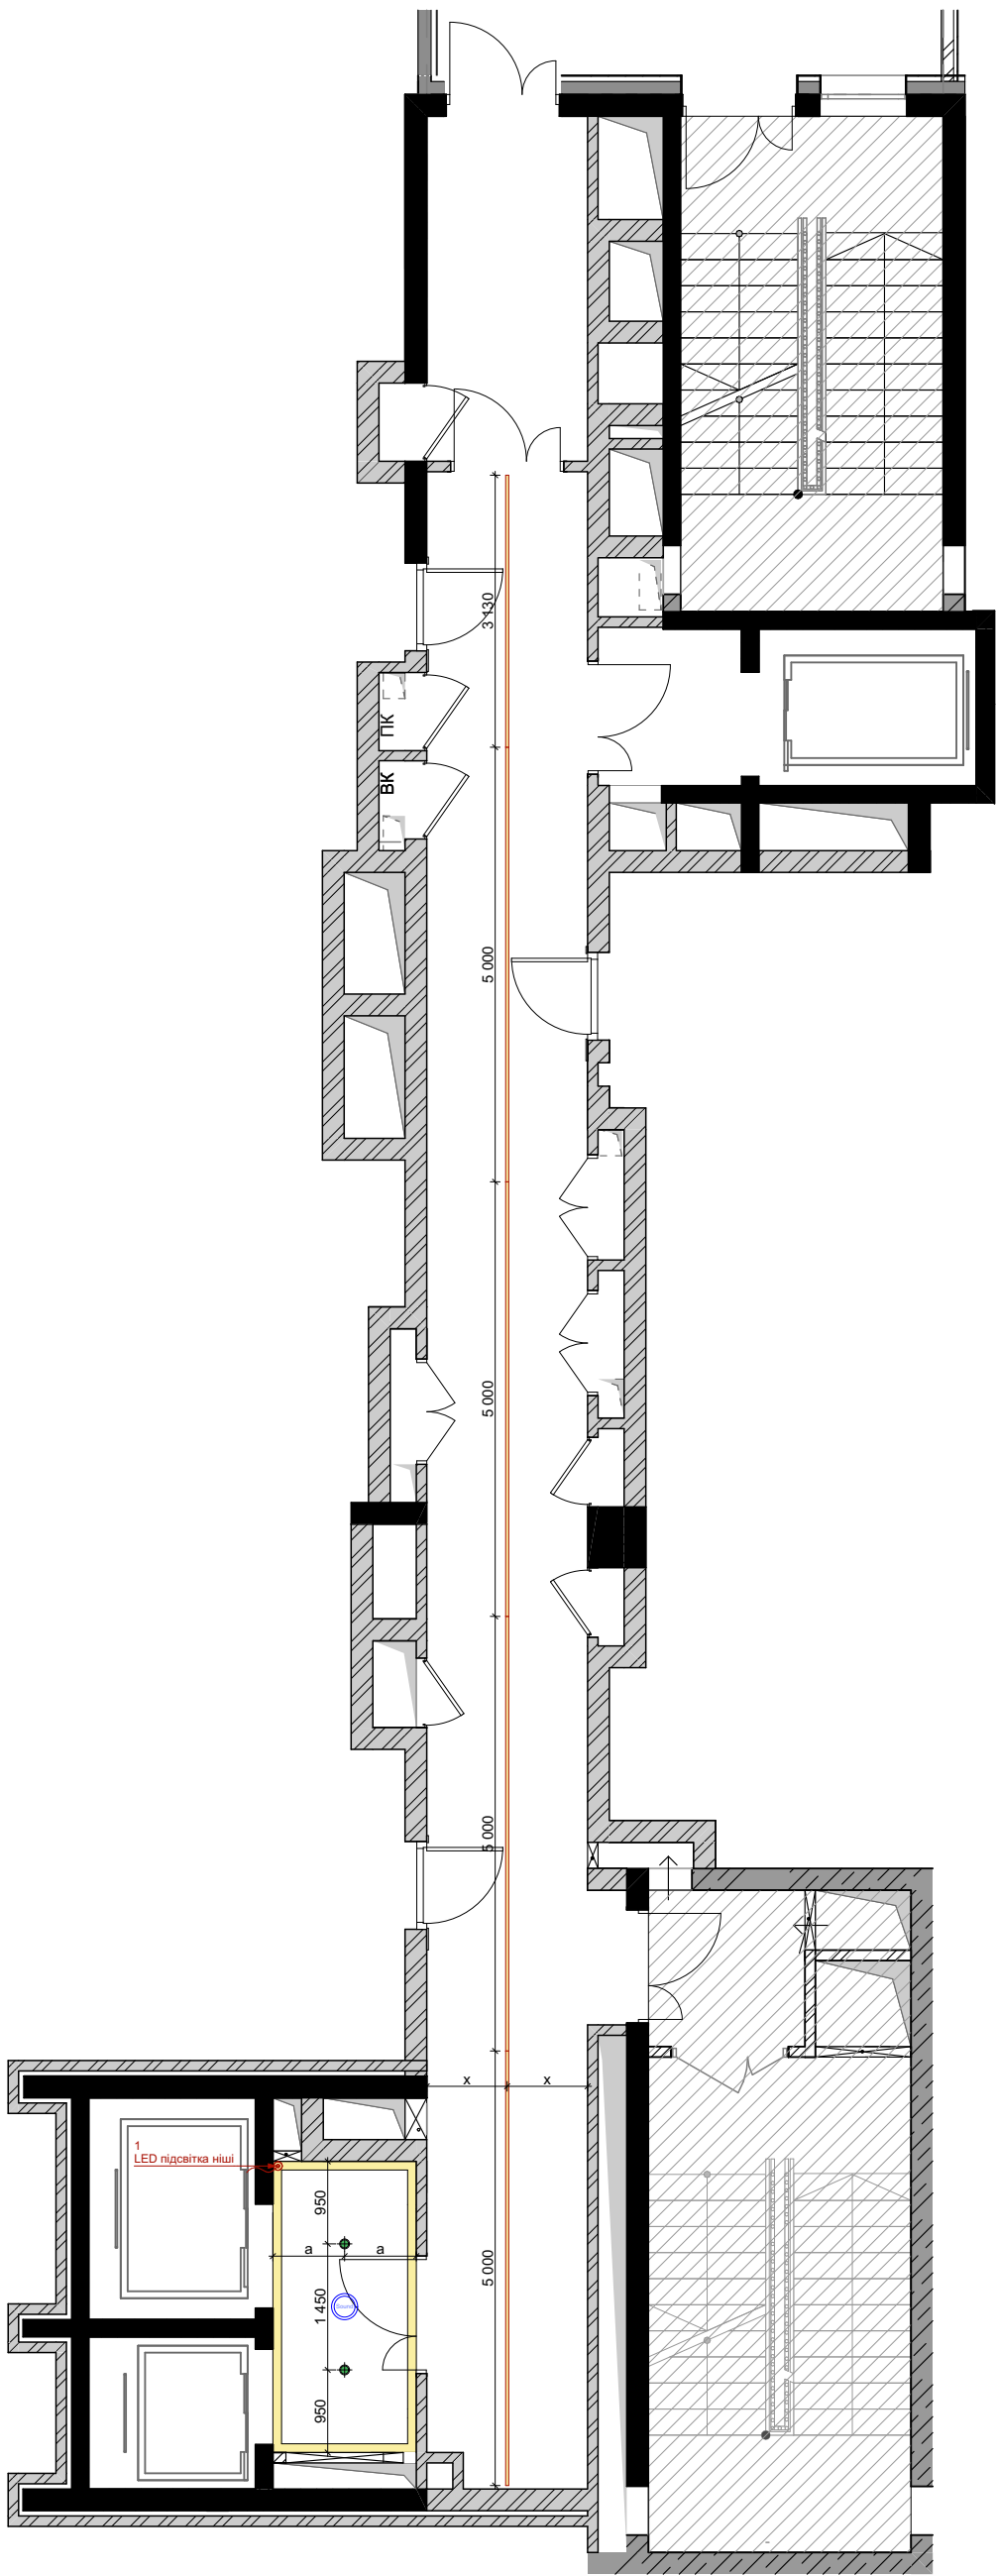


- Умовні позначки 19-21 пов:
- Облицювання стелі. Фарба RAL 9005 мат
 - Облицювання стелі ГК. Фарба RAL 9003 мат
 - +2.950 - Відмітка до плити перекриття
 - +2.600 - Проектна відмітка стелі
 - Ніша під підсвітку LED = 9,2м
 - Лінійний світильник:
 - 5м (4шт.)
 - 3,13м (1шт)
 - Звукові колонки
 - Точкові врізні (2шт)



Дизайн-проект загальних коридорів	Стадия	Лист	Листов
	Р	18	
19-21 поверхи. Групи світла. М 1:100			

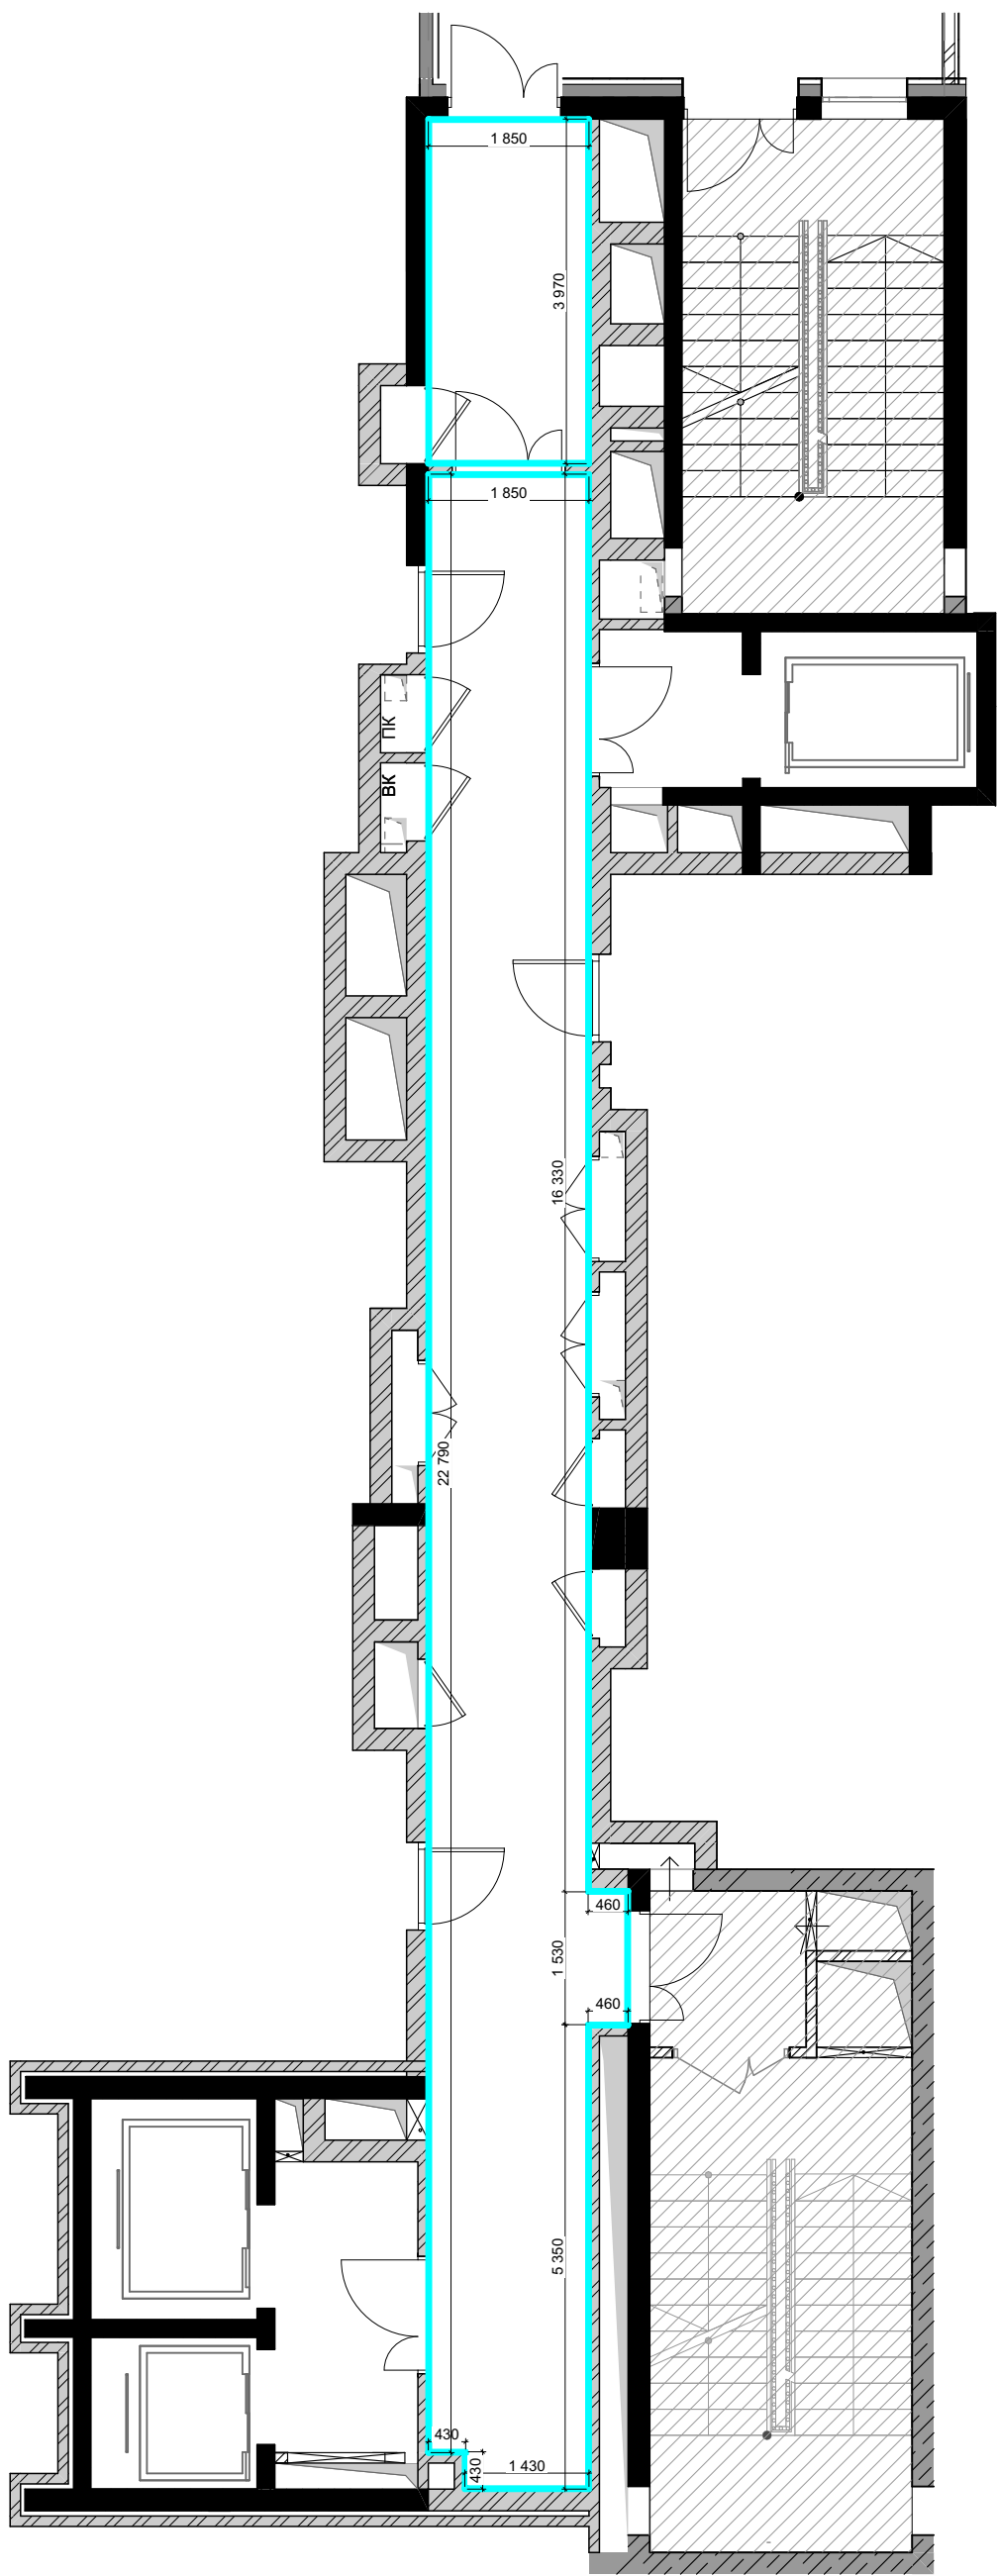

Дизайн-проект загальних коридорів	Стадія	Лист	Листов
	Р	19	
19-21 поверхи. План облицювання стін М 1:100			

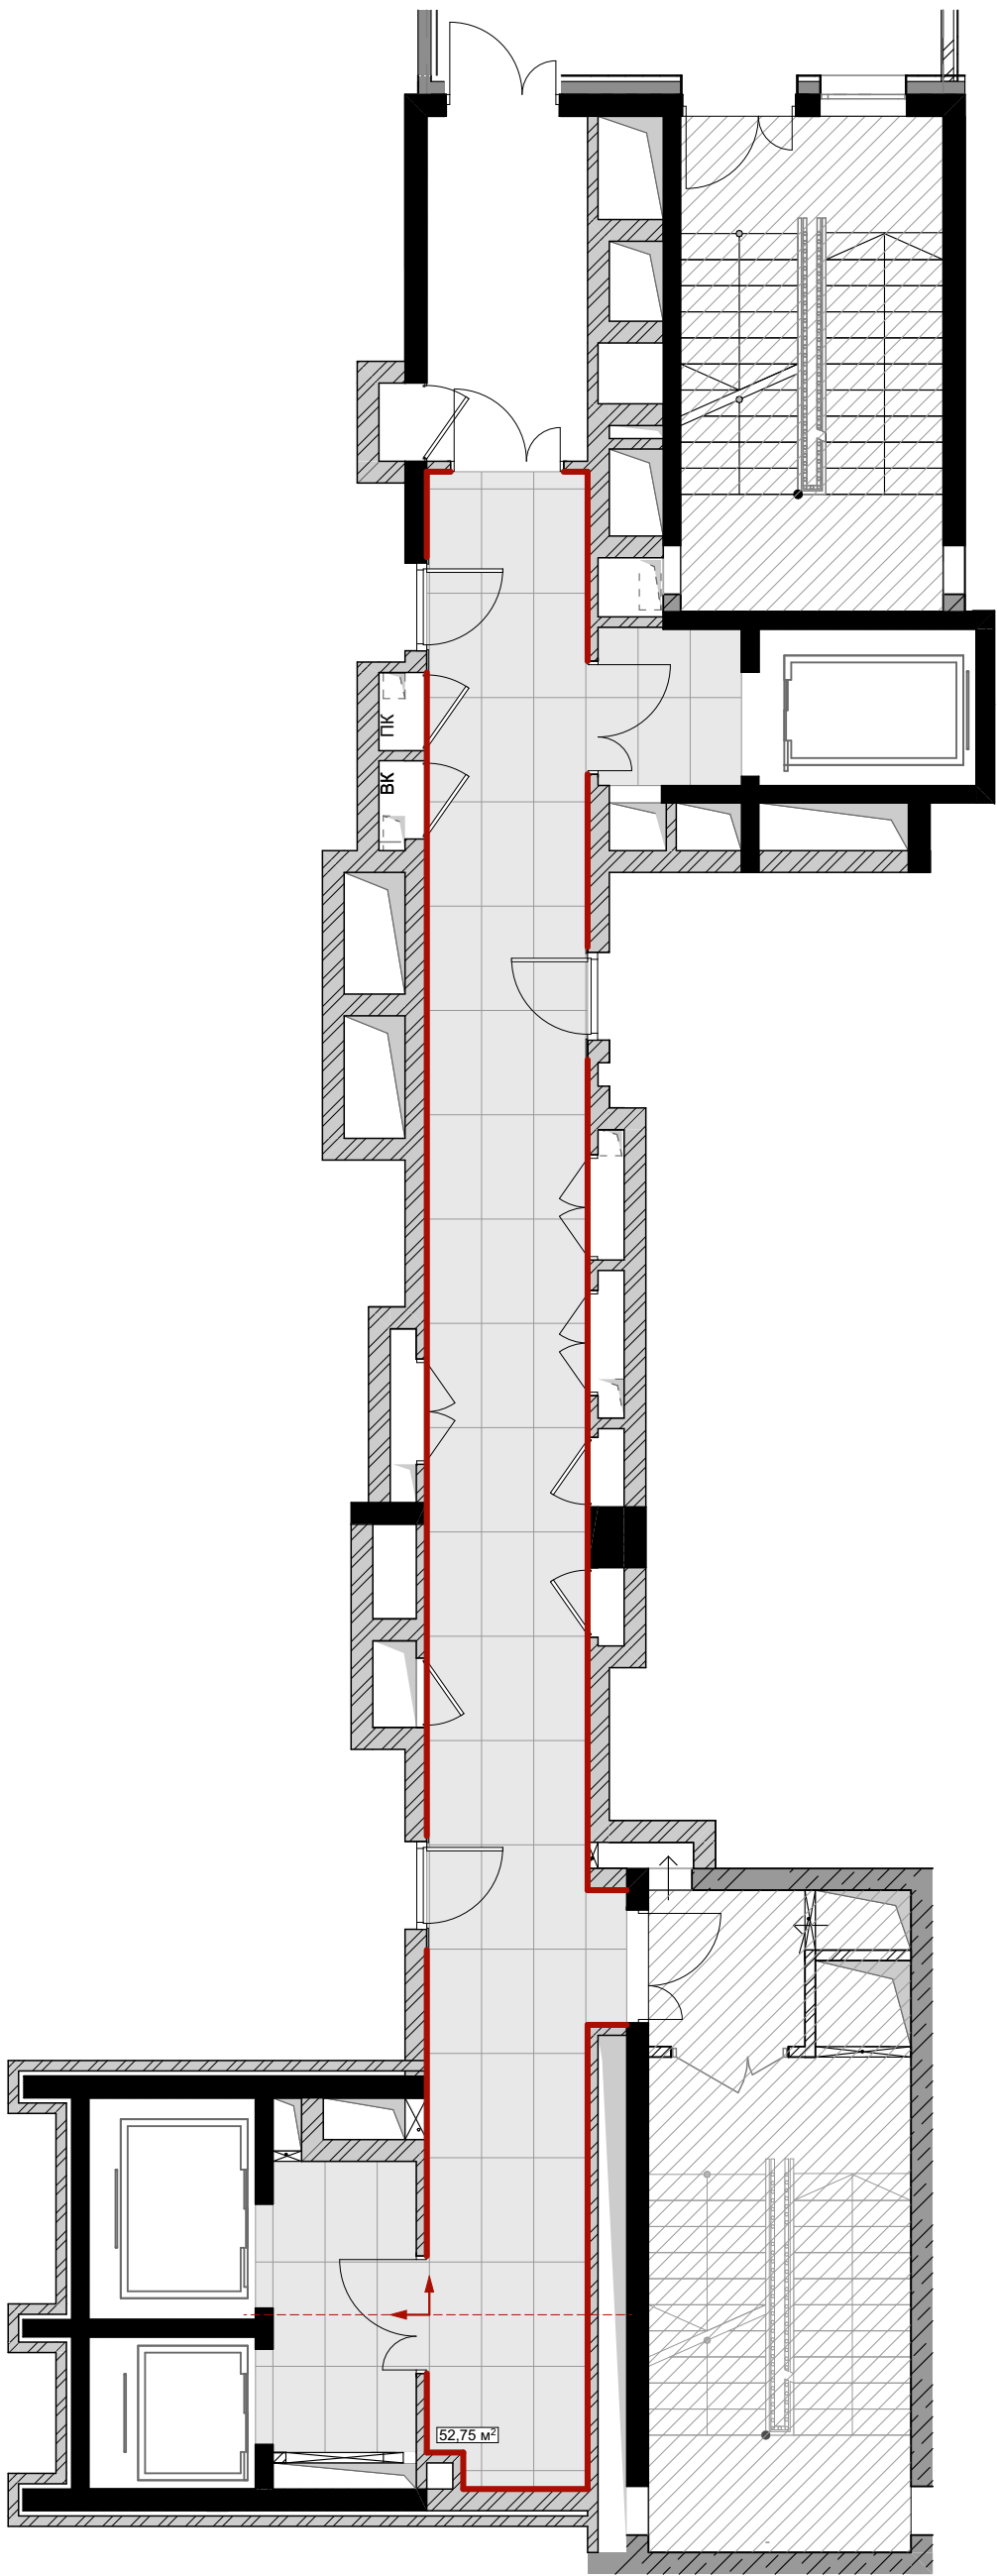

Умовні позначки:

- Умовні позначки:
- КТ 1200х600 10мм = 53 м
 - Плінтус (Плитка)

Примітки:

- Плінтус із плитки висота = 80мм



Дизайн-проект загальних коридорів	Стадия	Лист	Листов
	Р	20	
19-21 поверхи. План підлоги М 1:100			



Дизайн-проект лобі 1ї черги	Стадия	Лист	Листов
	Р	21	28
Розгортка			



Дизайн-проект загальних коридорів	Стадия	Лист	Листов
	Р	22	
Візуалізація			