



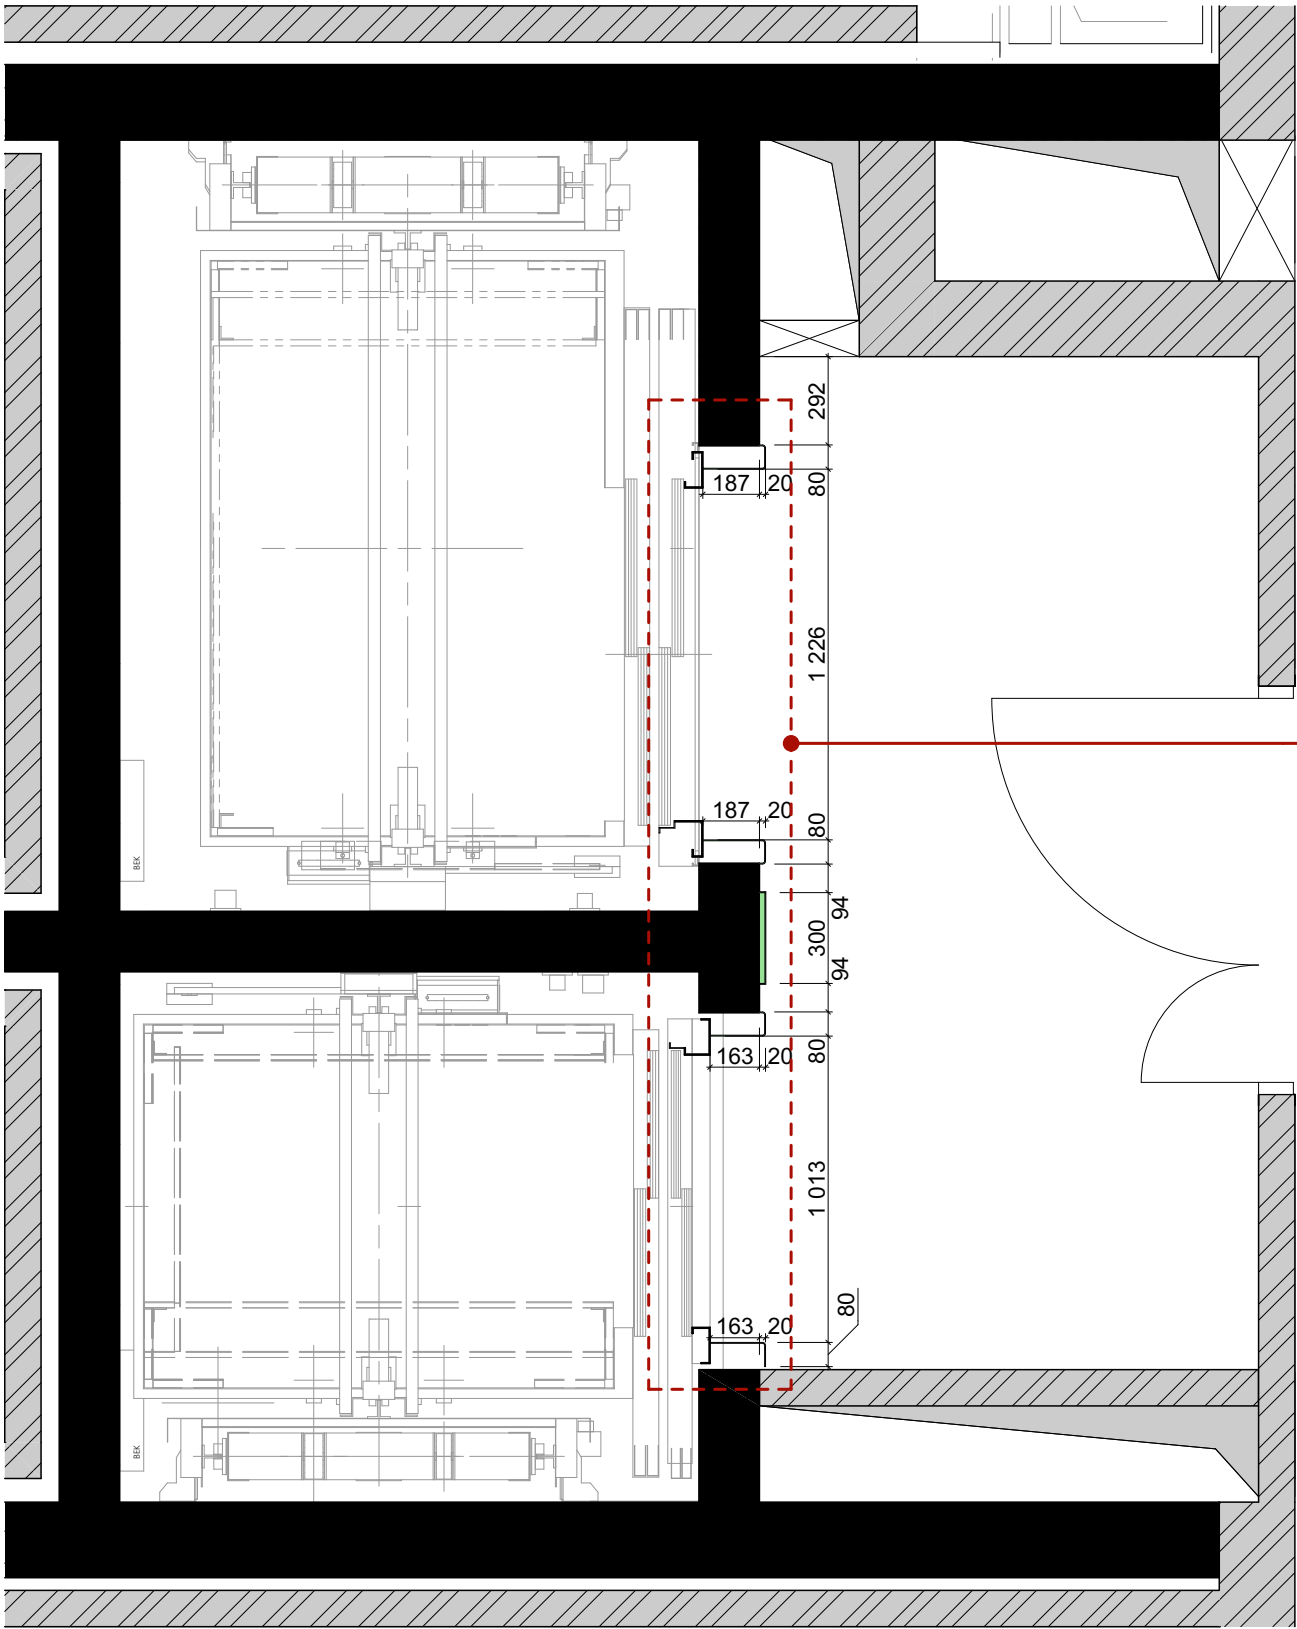

Фрагмент 1



Фрагмент 1

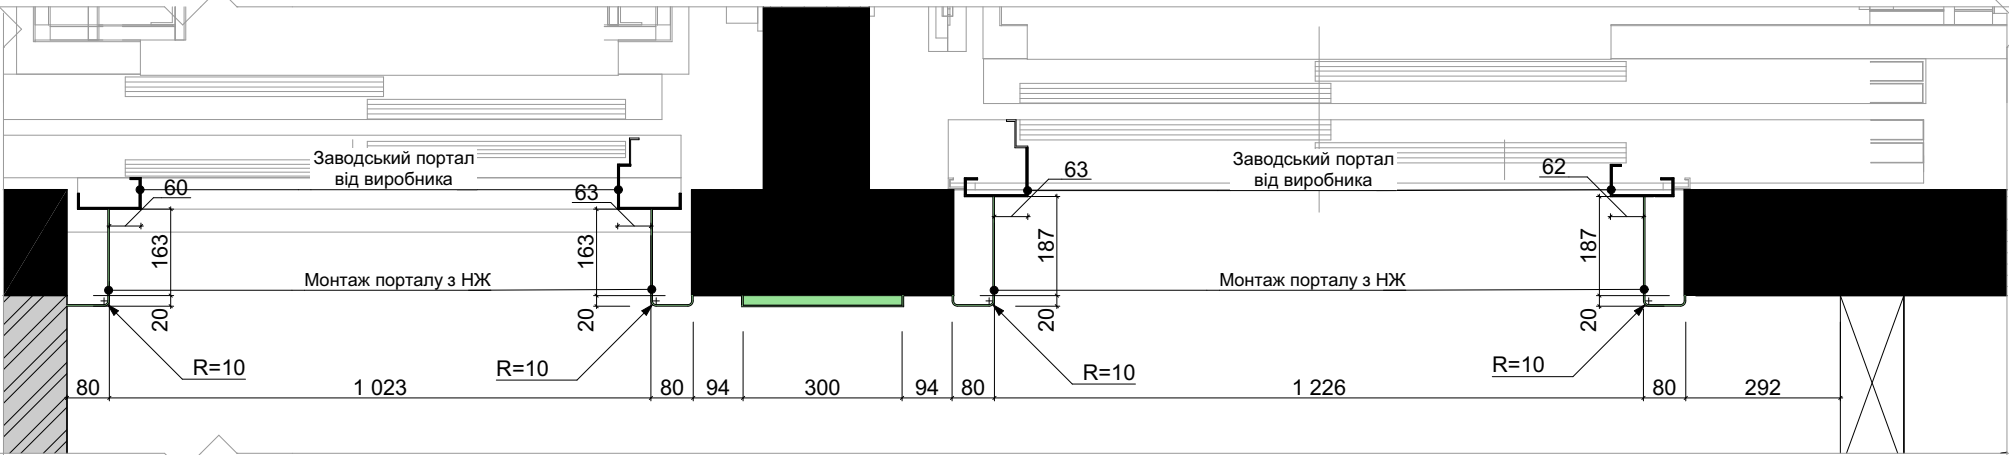

Візуалізація



Дизайн-проект загальних коридорів	Стадия	Лист	Листов
	Р	3	
Ліфтовий холл. План монтажу. М 1:25			

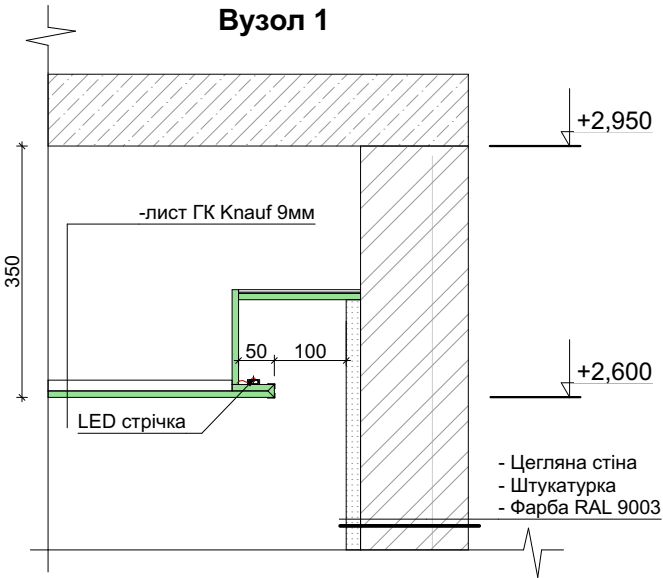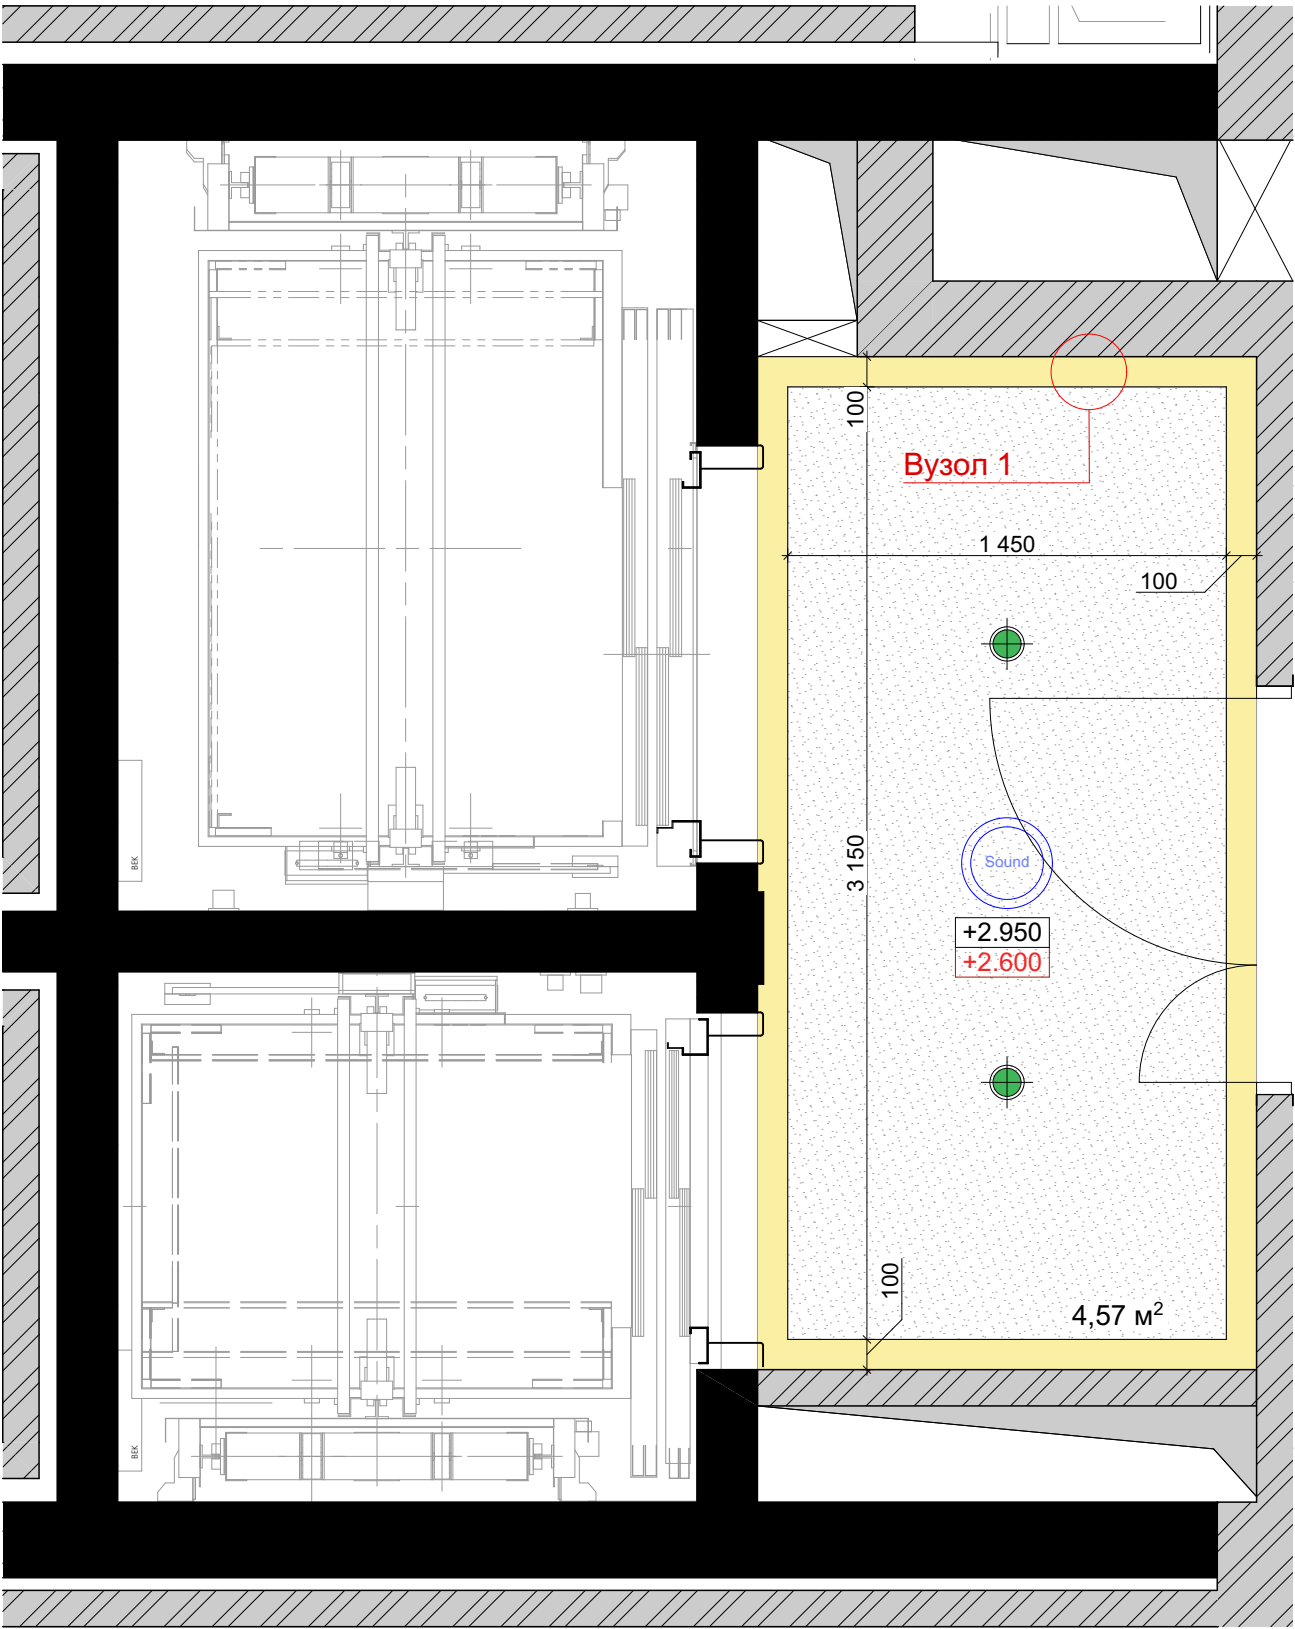

Умовні позначки:

- Облицювання стелі. Фарба = 5 м²
- Фактична відмітка стелі
- Проектна відмітка стелі (Без урахування підлоги)
- Ніша під підсвітку


Візуалізація



Примітки:

- Міцність світильників закласти згідно нормативу


Дизайн-проект загальних коридорів	Стадия	Лист	Листов
	Р	4	
Ліфтовий холл. План стелі. Опуски \оздоблення М 1:25			

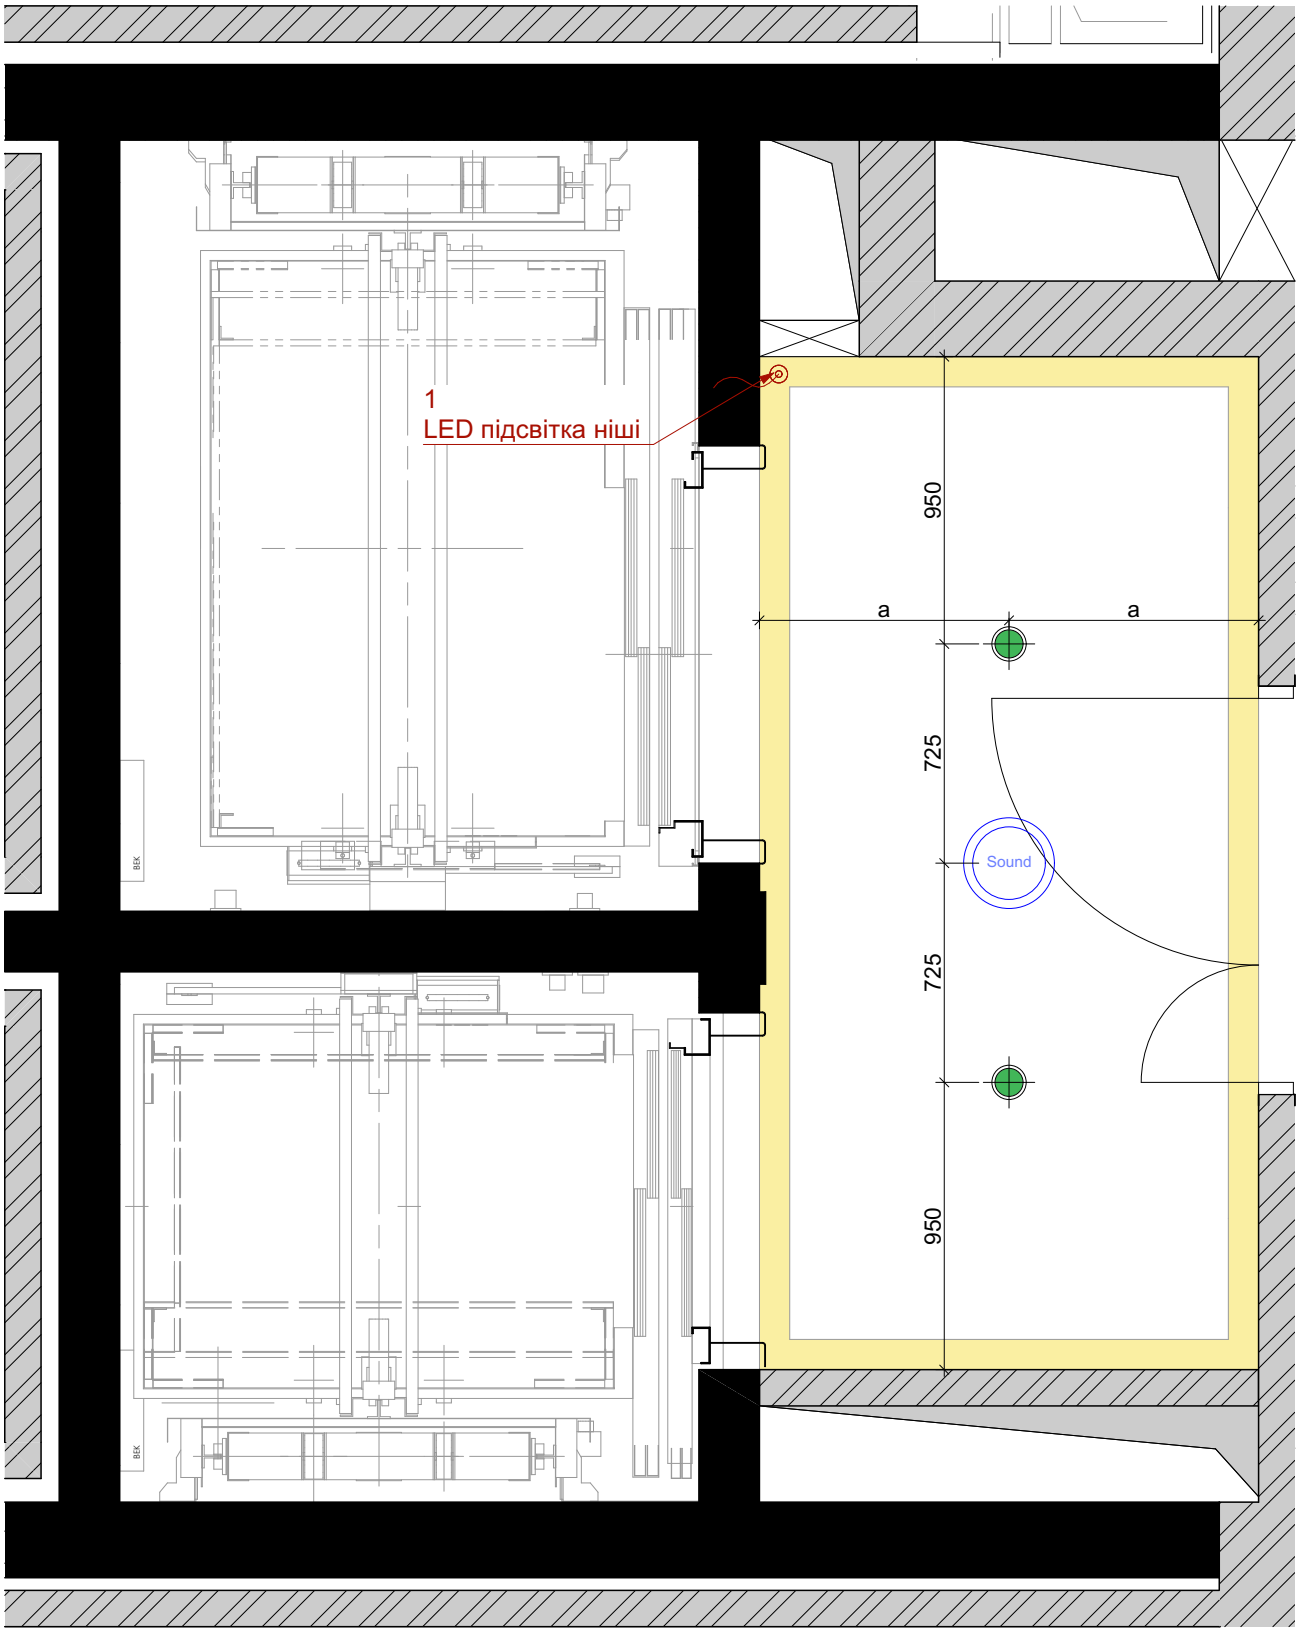

Візуалізація




Дизайн-проект загальних коридорів	Стадия	Лист	Листов
	Р	5	
Ліфтовий холл. План стелі. Прив'язки світла М 1:25			

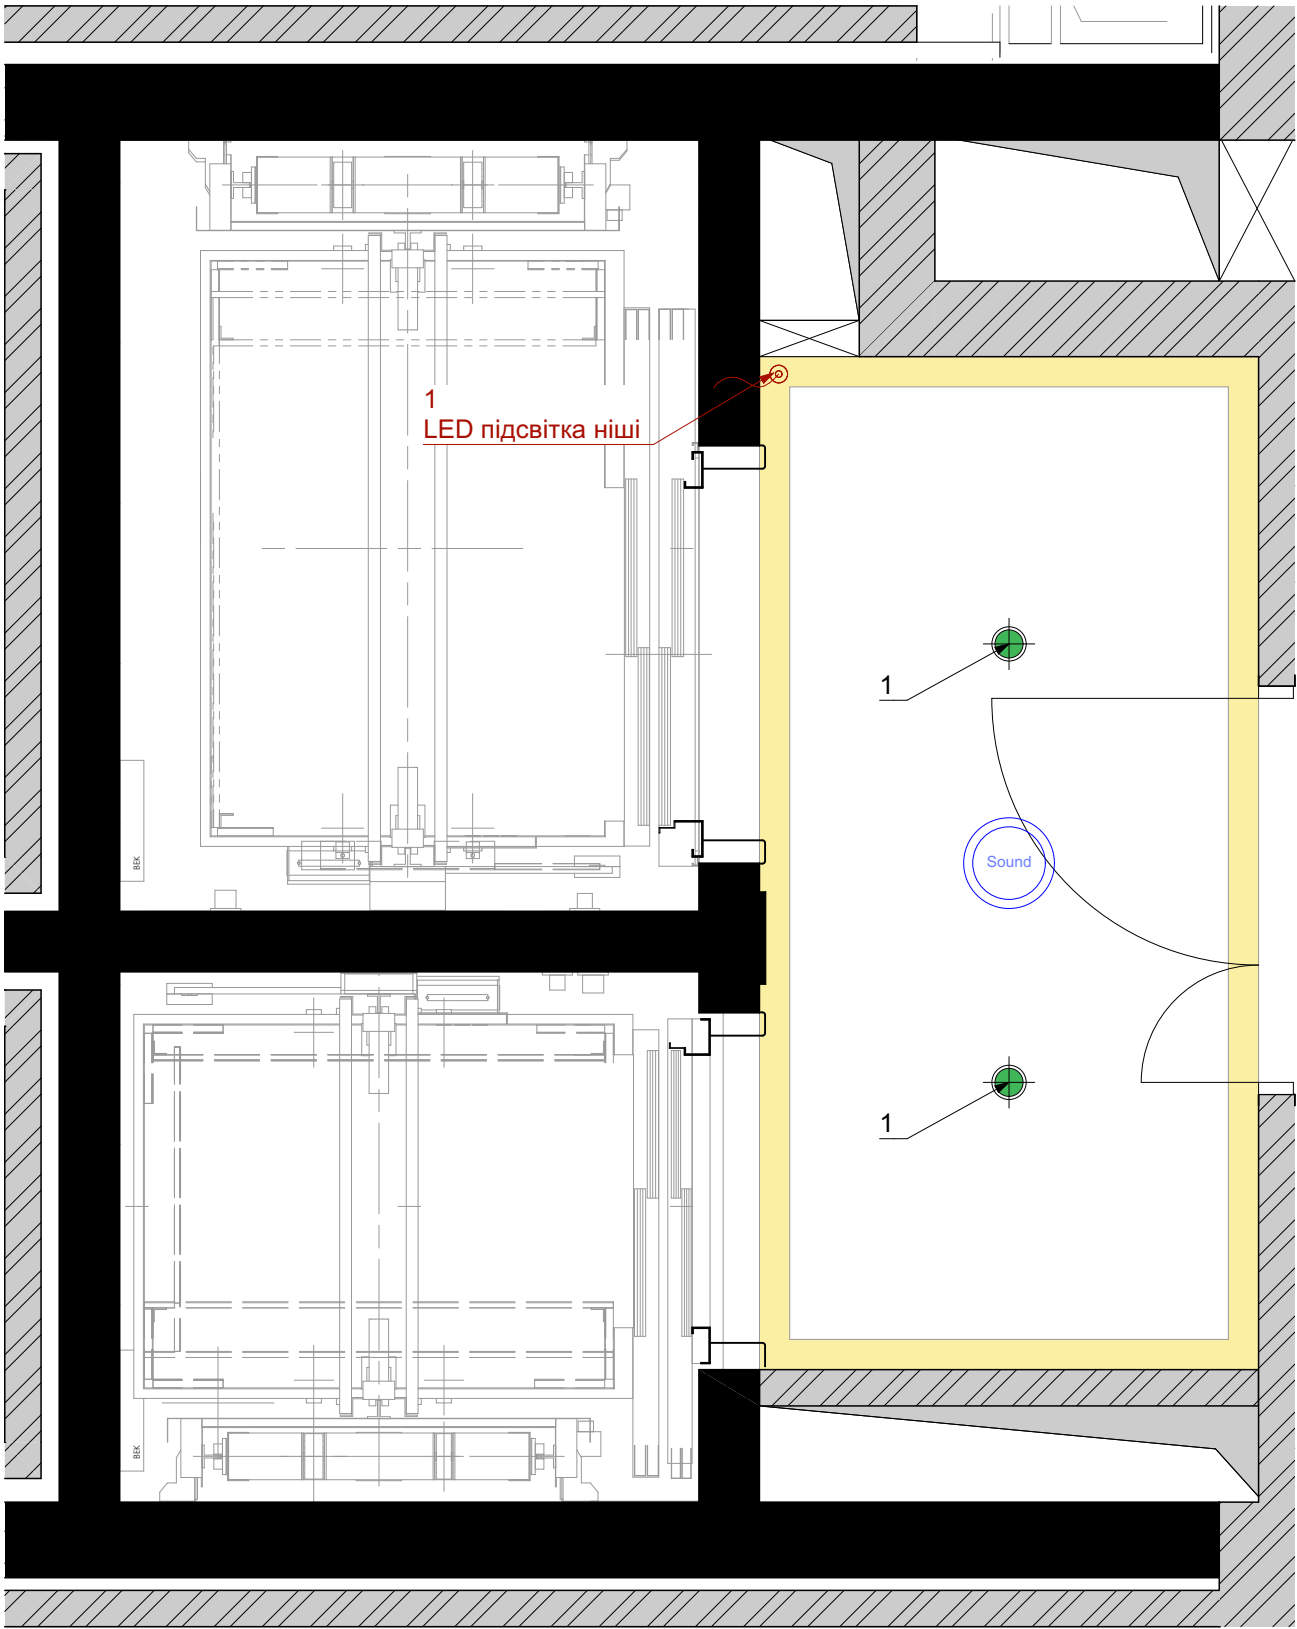

Візуалізація



Дизайн-проект загальних коридорів	Стадия	Лист	Листов
	Р	6	
Ліфтовий холл. Групи світла М 1:25			

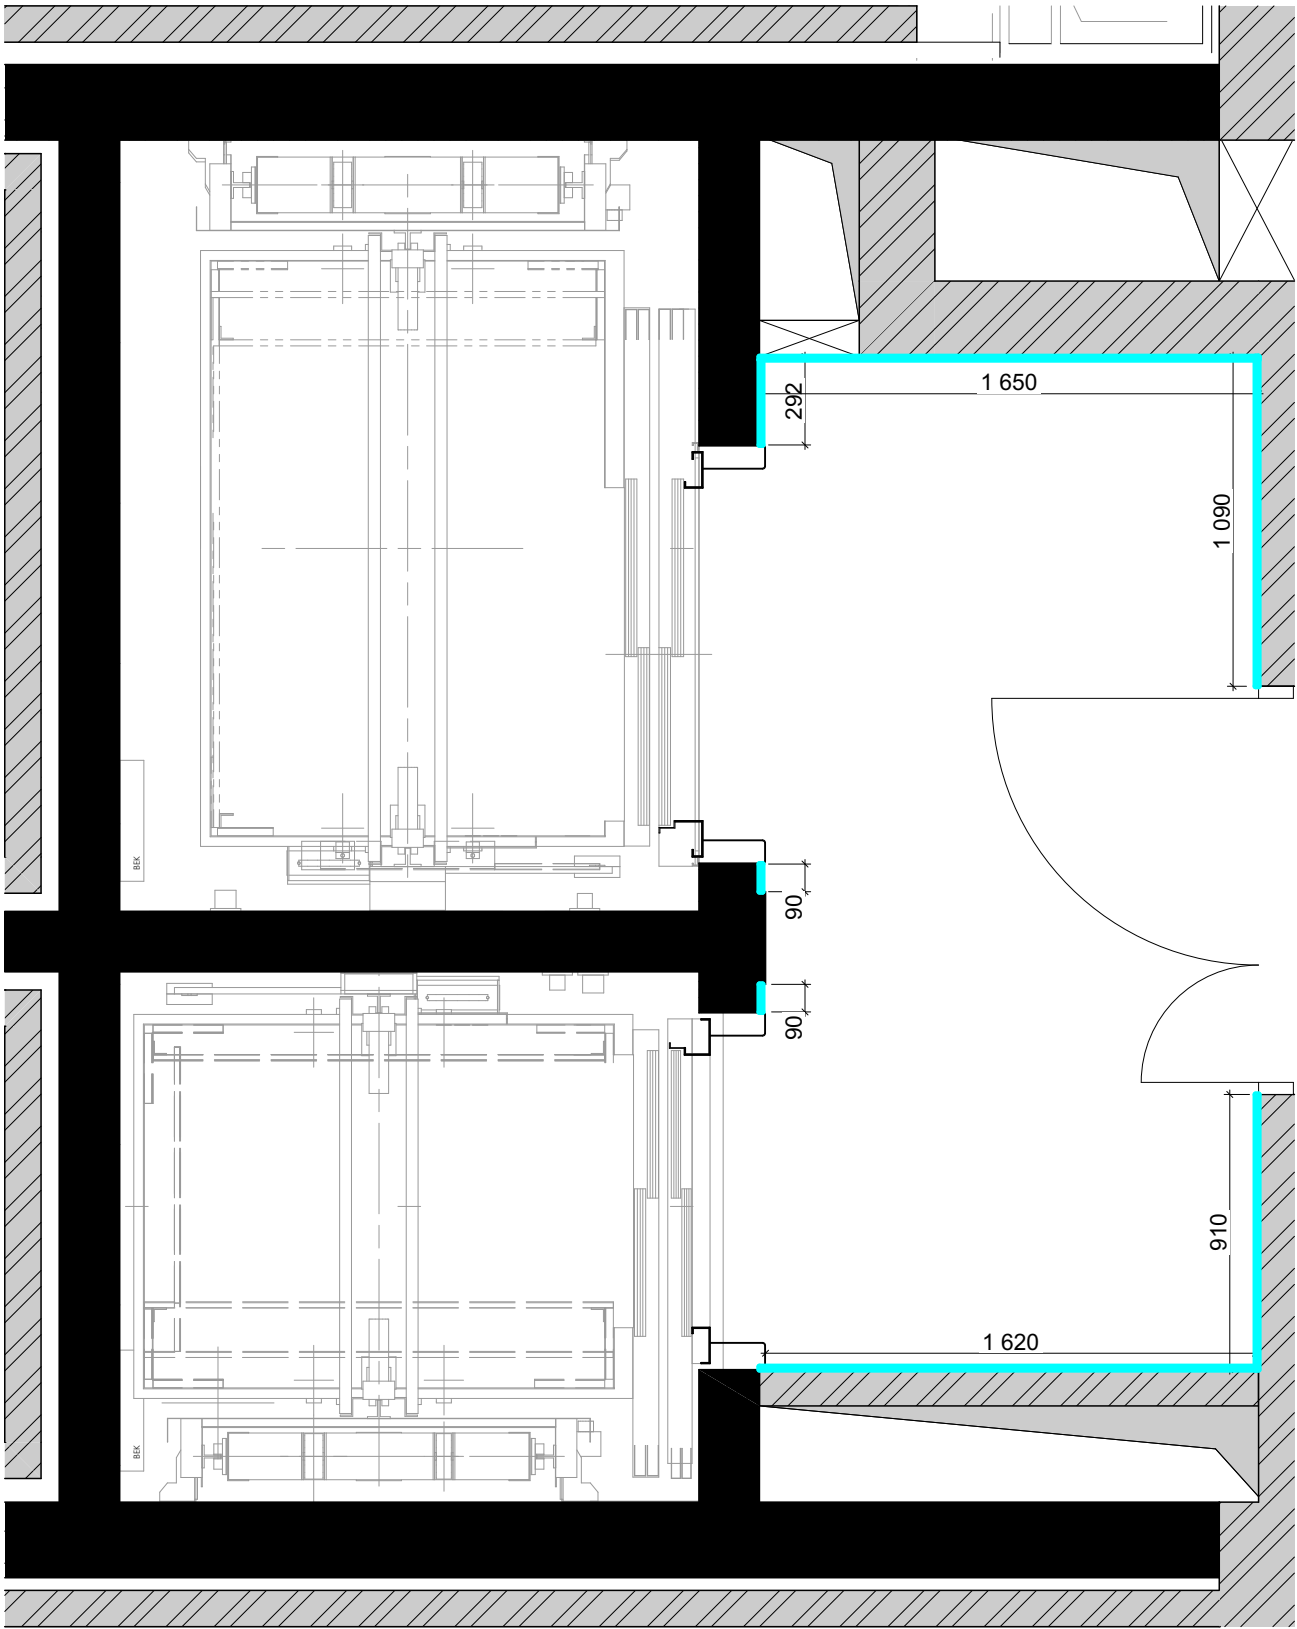

Умовні позначки:

— - Фарбування стін (RAL 9003 мат)


Візуалізація



Примітки:

- Площі усіх матеріалів дані без запасу на підрізу;
- Плінтус виконується із керамограніту (h=80мм)

Дизайн-проект загальних коридорів	Стадия	Лист	Листов
	Р	7	
Ліфтовий холл. План облицювання стін М 1:25			

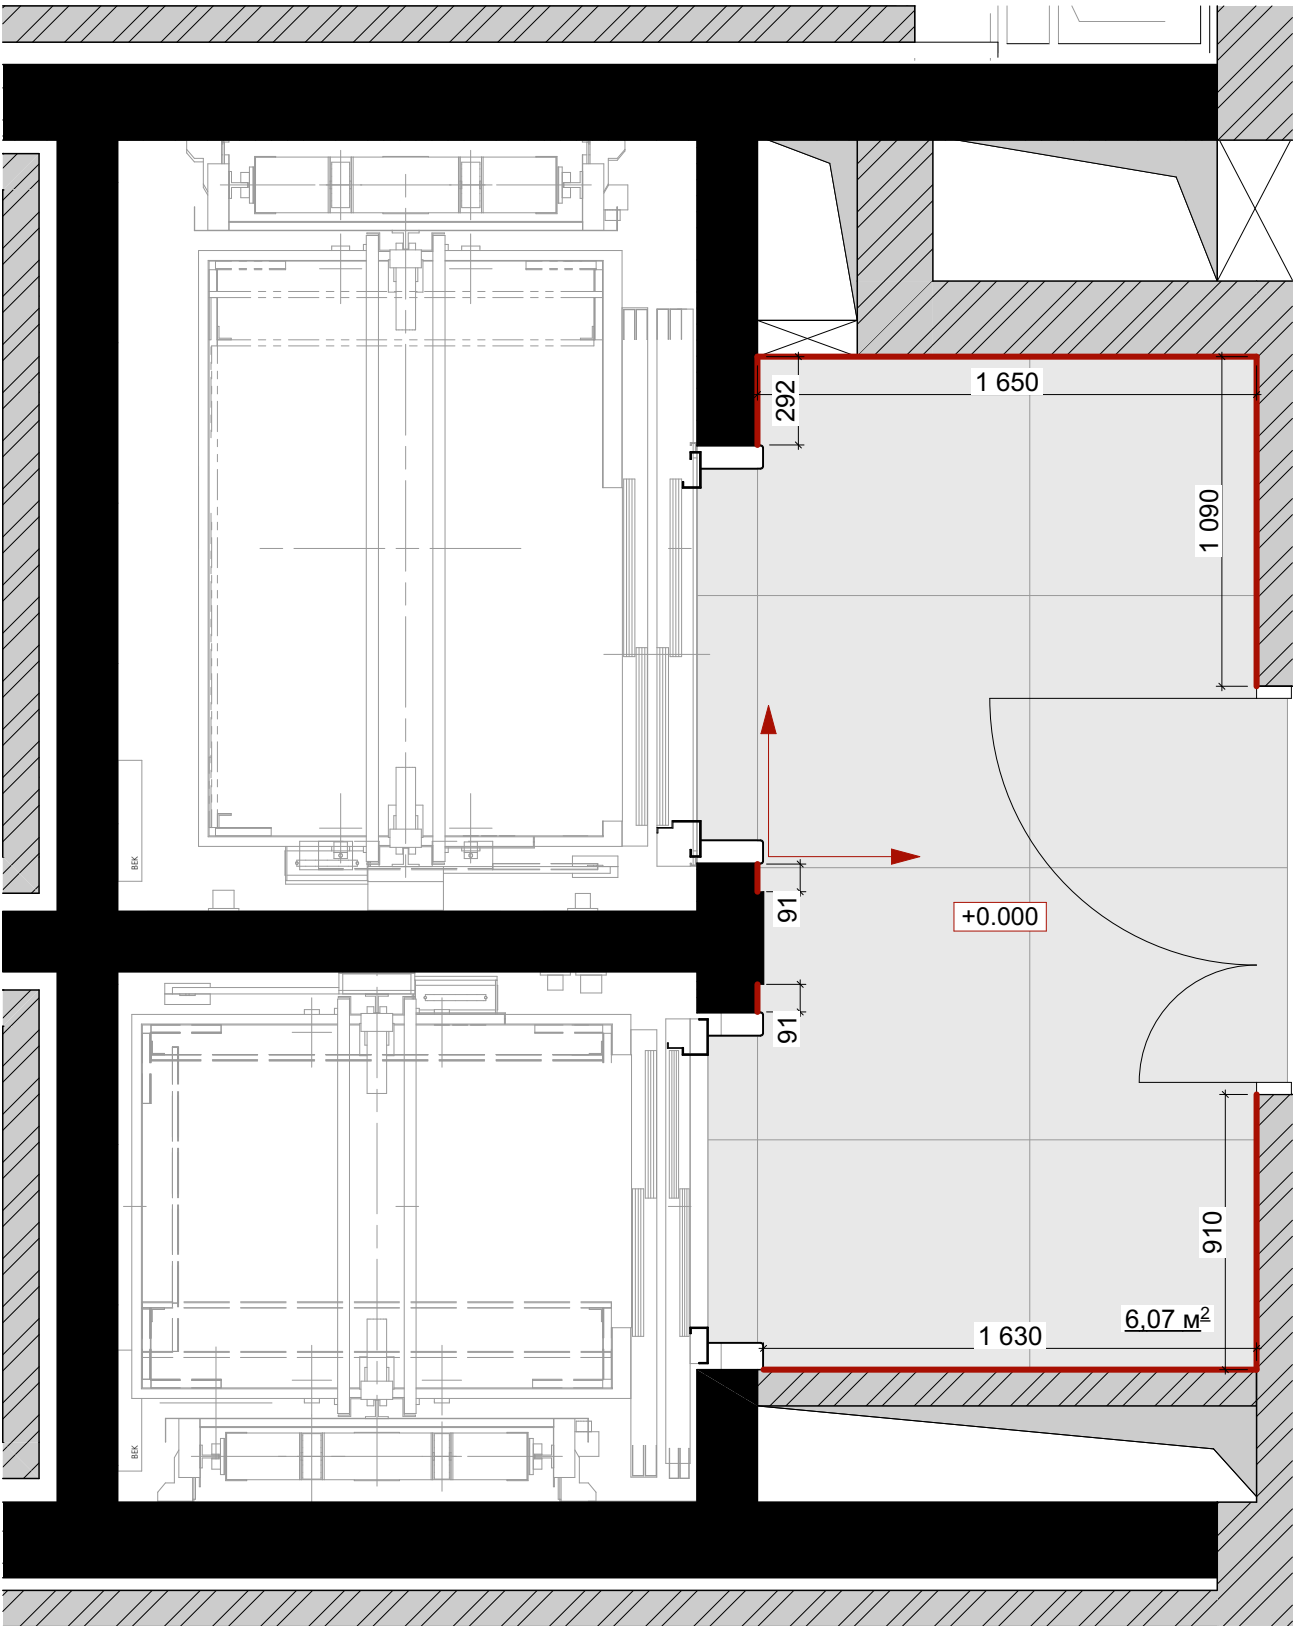

Візуалізація



Умовні позначки:



- Керамограніт 10мм = 6 м²



- Плінтус = 5.7 м.п


Візуалізація



Примітки:

- Площі усіх матеріалів дані без запасу на підрізку;
- Плінтус виконується із керамограніту (h=80мм)





Дизайн-проект загальних коридорів	Стадия	Лист	Листов
	Р	8	
Ліфтовий холл. План підлоги М 1:25			

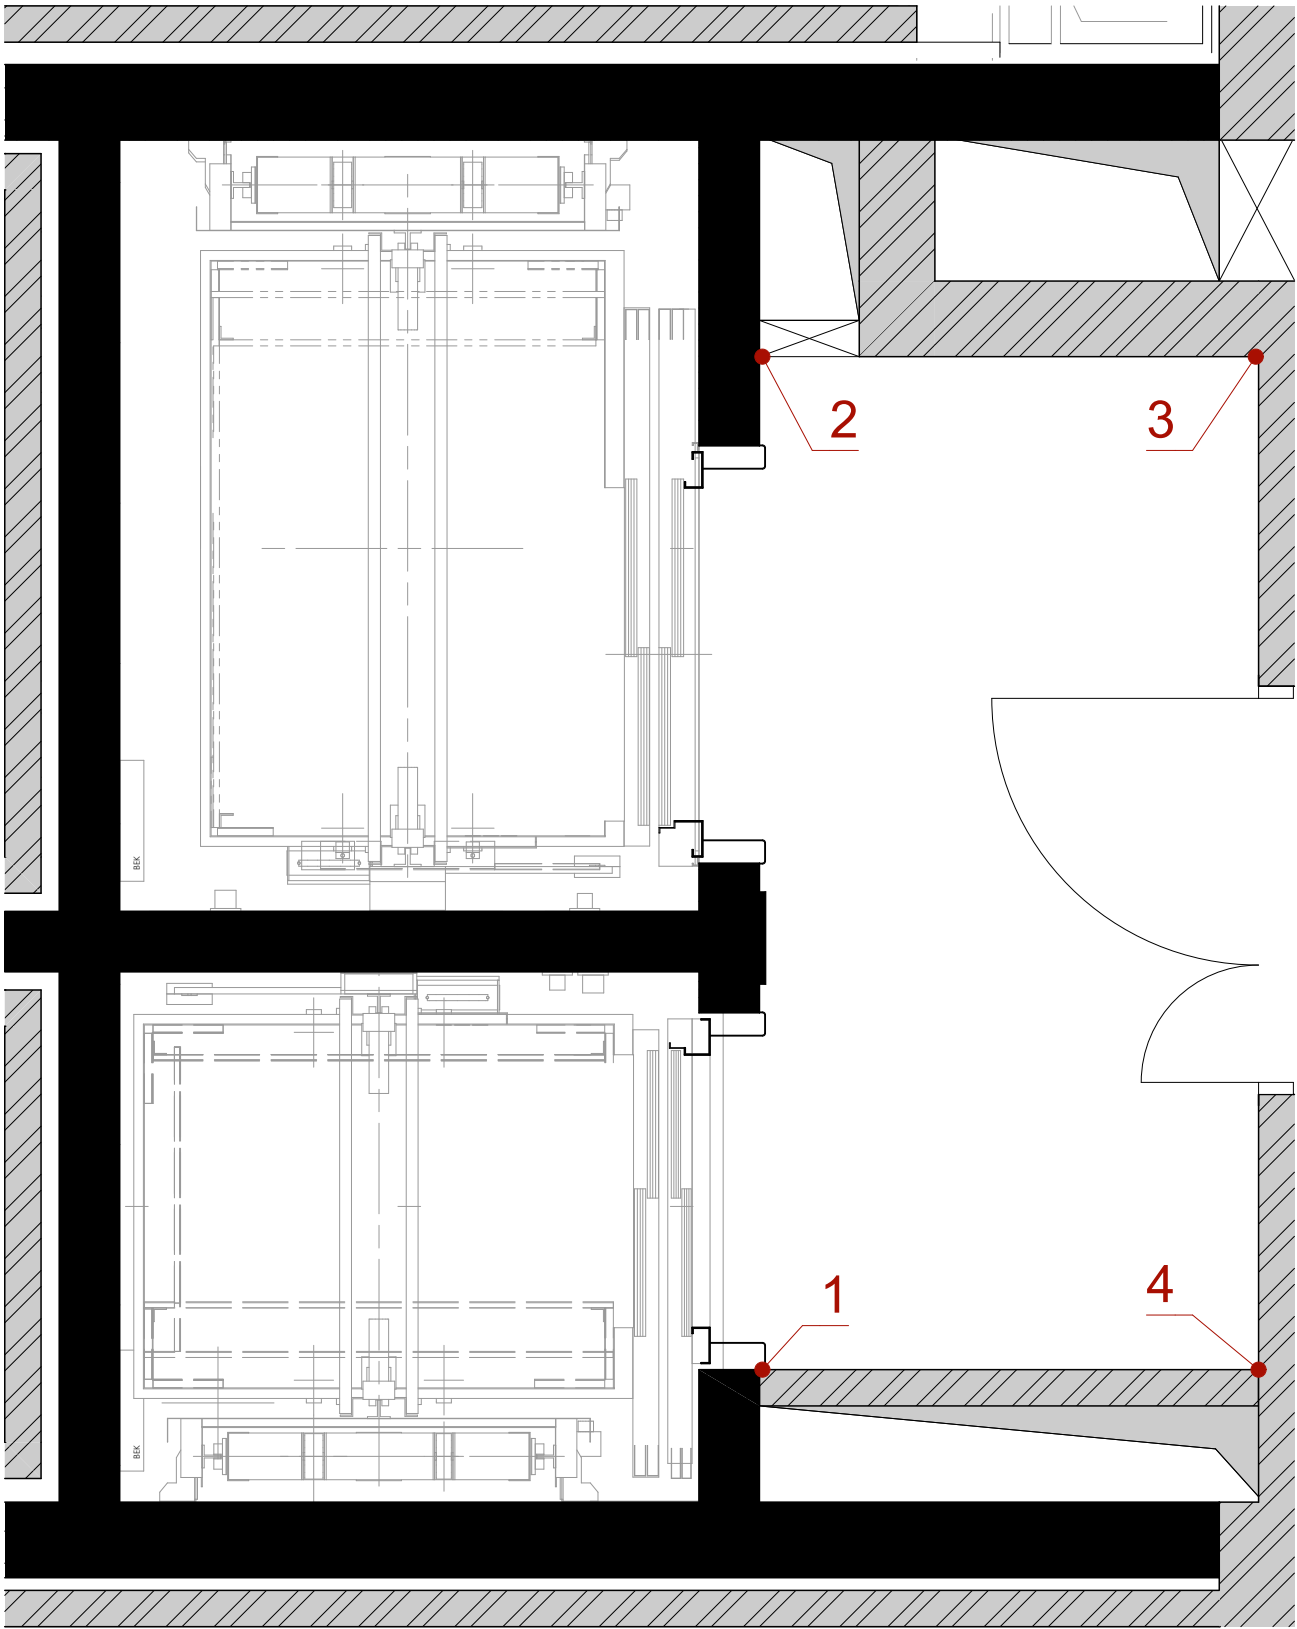

Візуалізація



Дизайн-проект загальних коридорів	Стадія	Лист	Листов
	Р	9	
Ліфтовий холл. План маркування стін М 1:25			

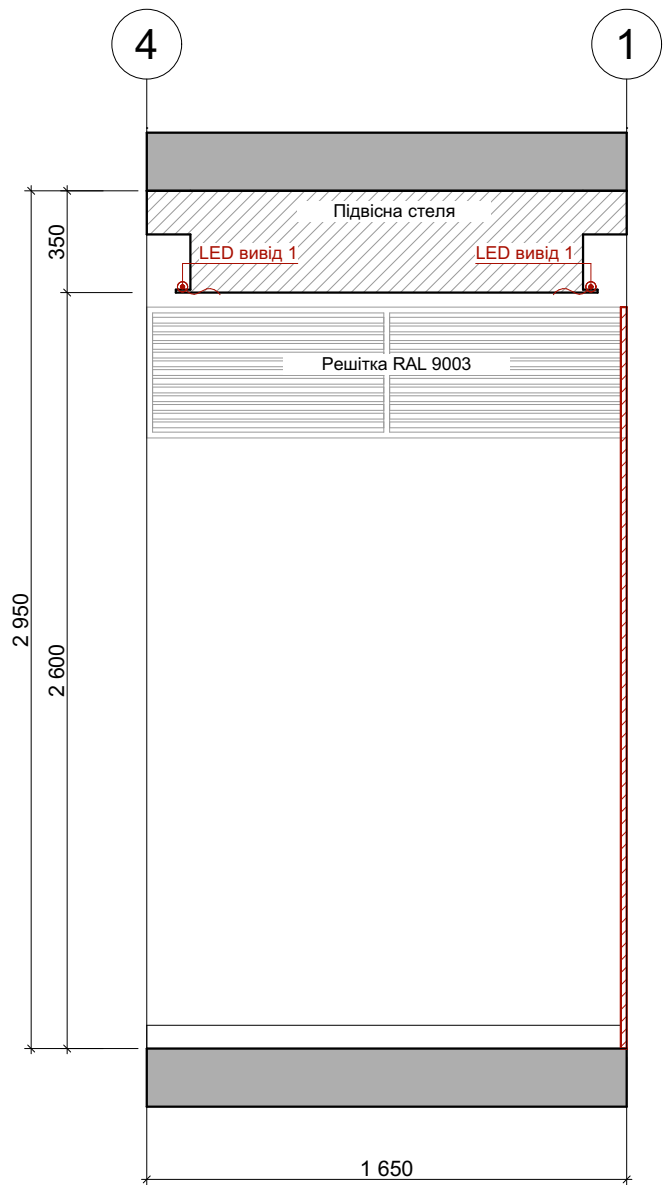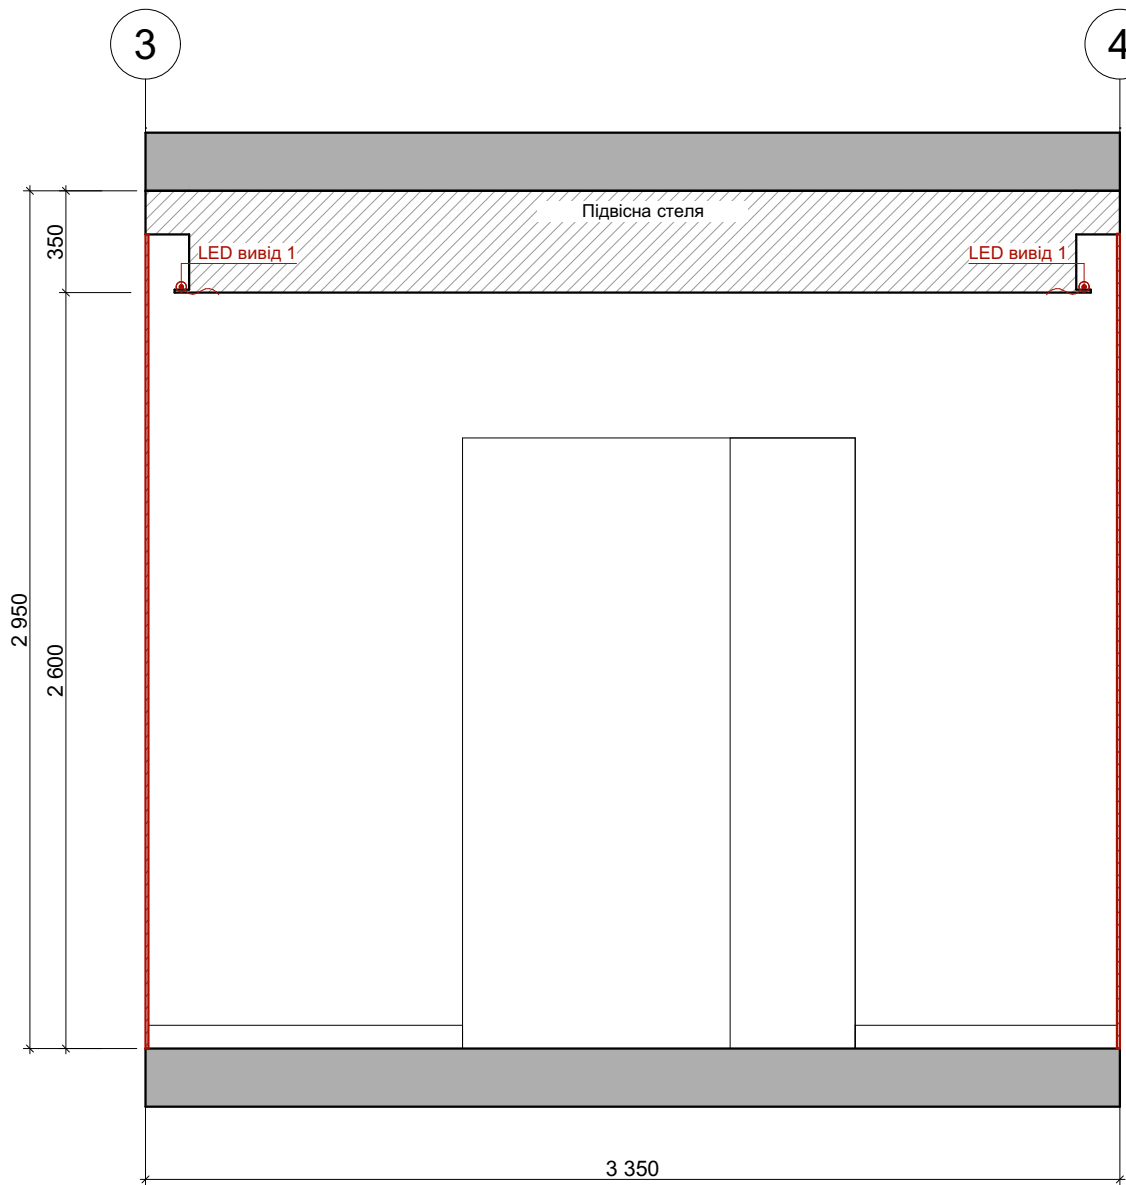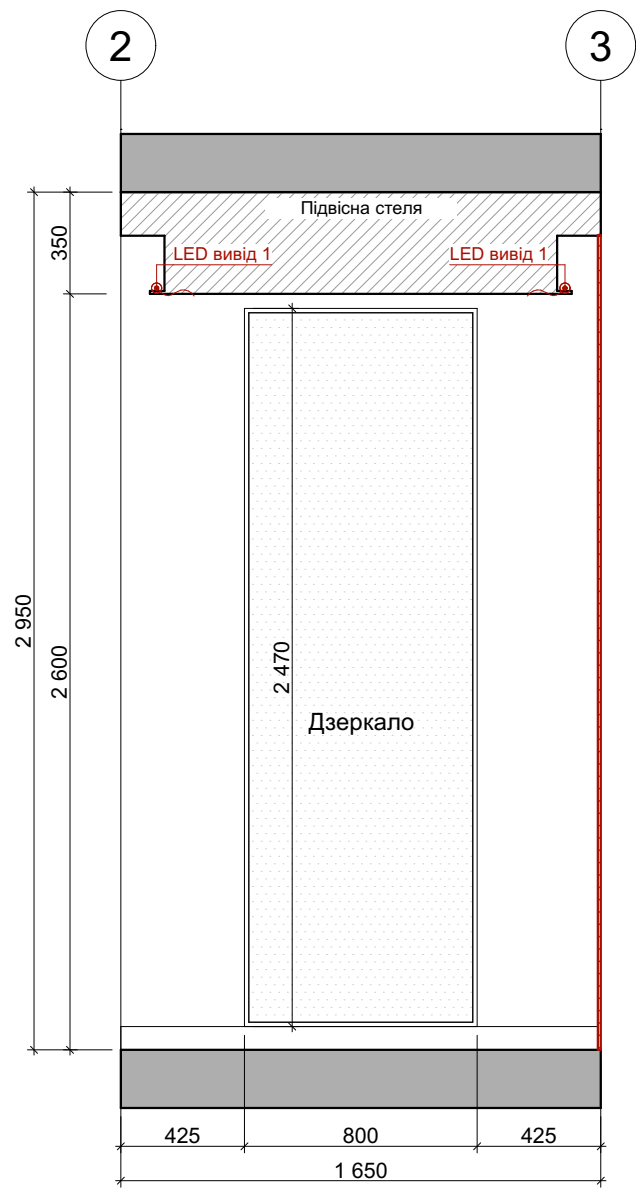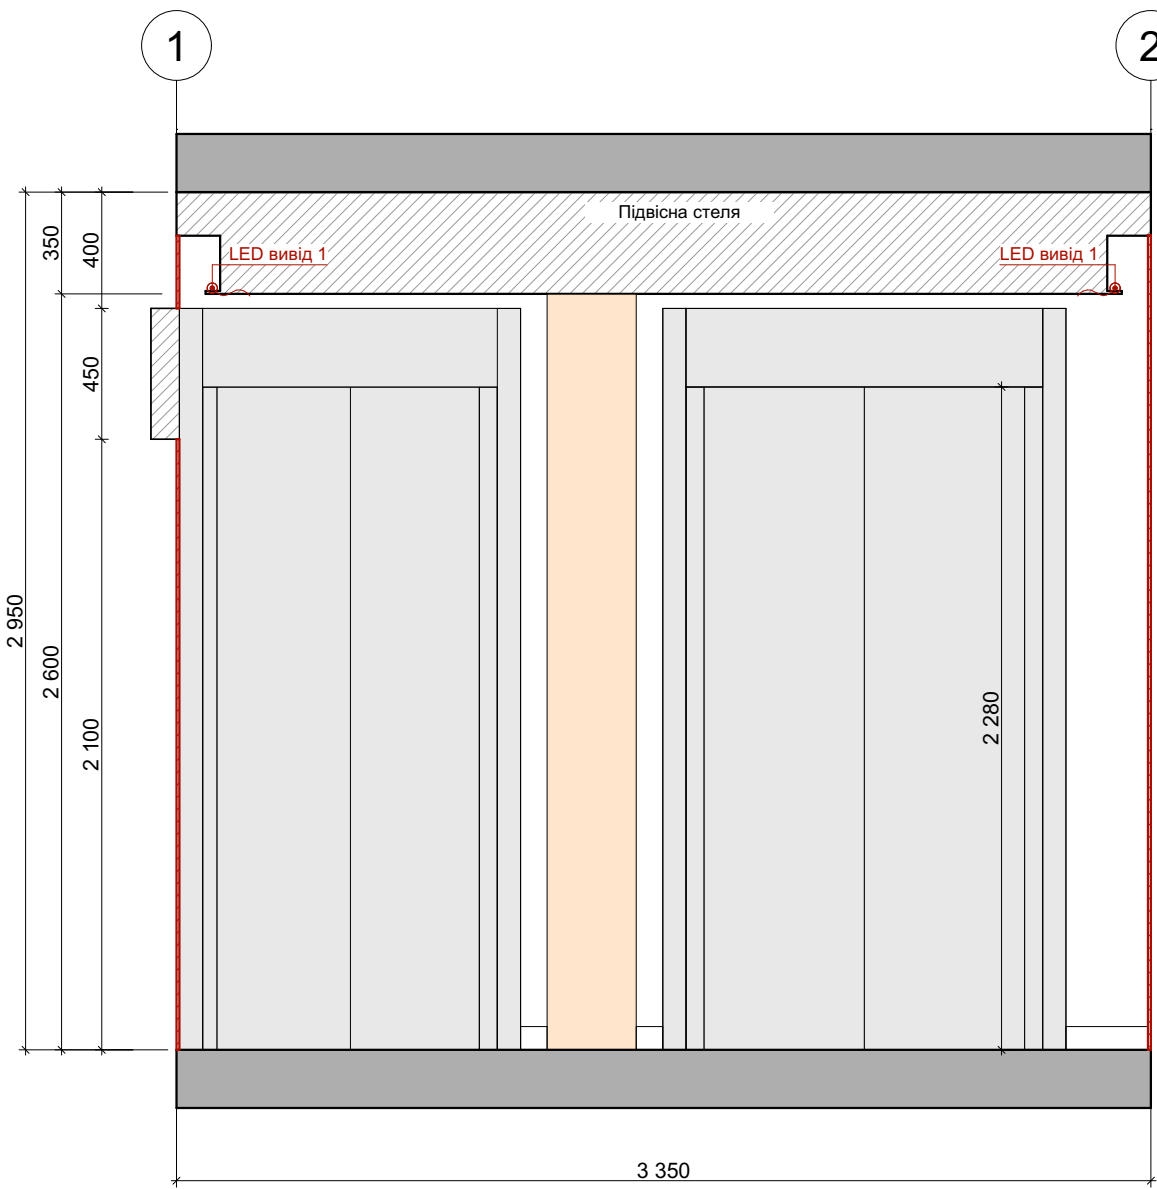

Дизайн-проект загальних коридорів	Стадия	Лист	Листов
	Р	10	
Ліфтовий холл. Розгортки М 1:30			