

Переобладнання існуючого магазину
в м. Кропивницький,
вул. Преображенская 6, Кропивницької області

Дизайн - проект

Орендватор і проєкант:


Архітектор _____

Київ 2022

Відомість креслень

Номер	Найменування
1	Відомість креслень
2	Обмірний план
3	Новий план розташування меблів
4	План стін та оздоблення
5	План підлоги
6	План стелі
7	План електричних мереж
8	План освітлення

Зм	кіл	Арк	док	Підпис	Дата	Переобладнання існуючого магазину Е в м. Кропивницький, вул. Преображенская 6, Кропивницької області.	Стадія	Аркуш	Аркушів
							ДП	1	
Перевірів					08.22	Перелік креслень			
ГАП					08.22				
Виконав					08.22				

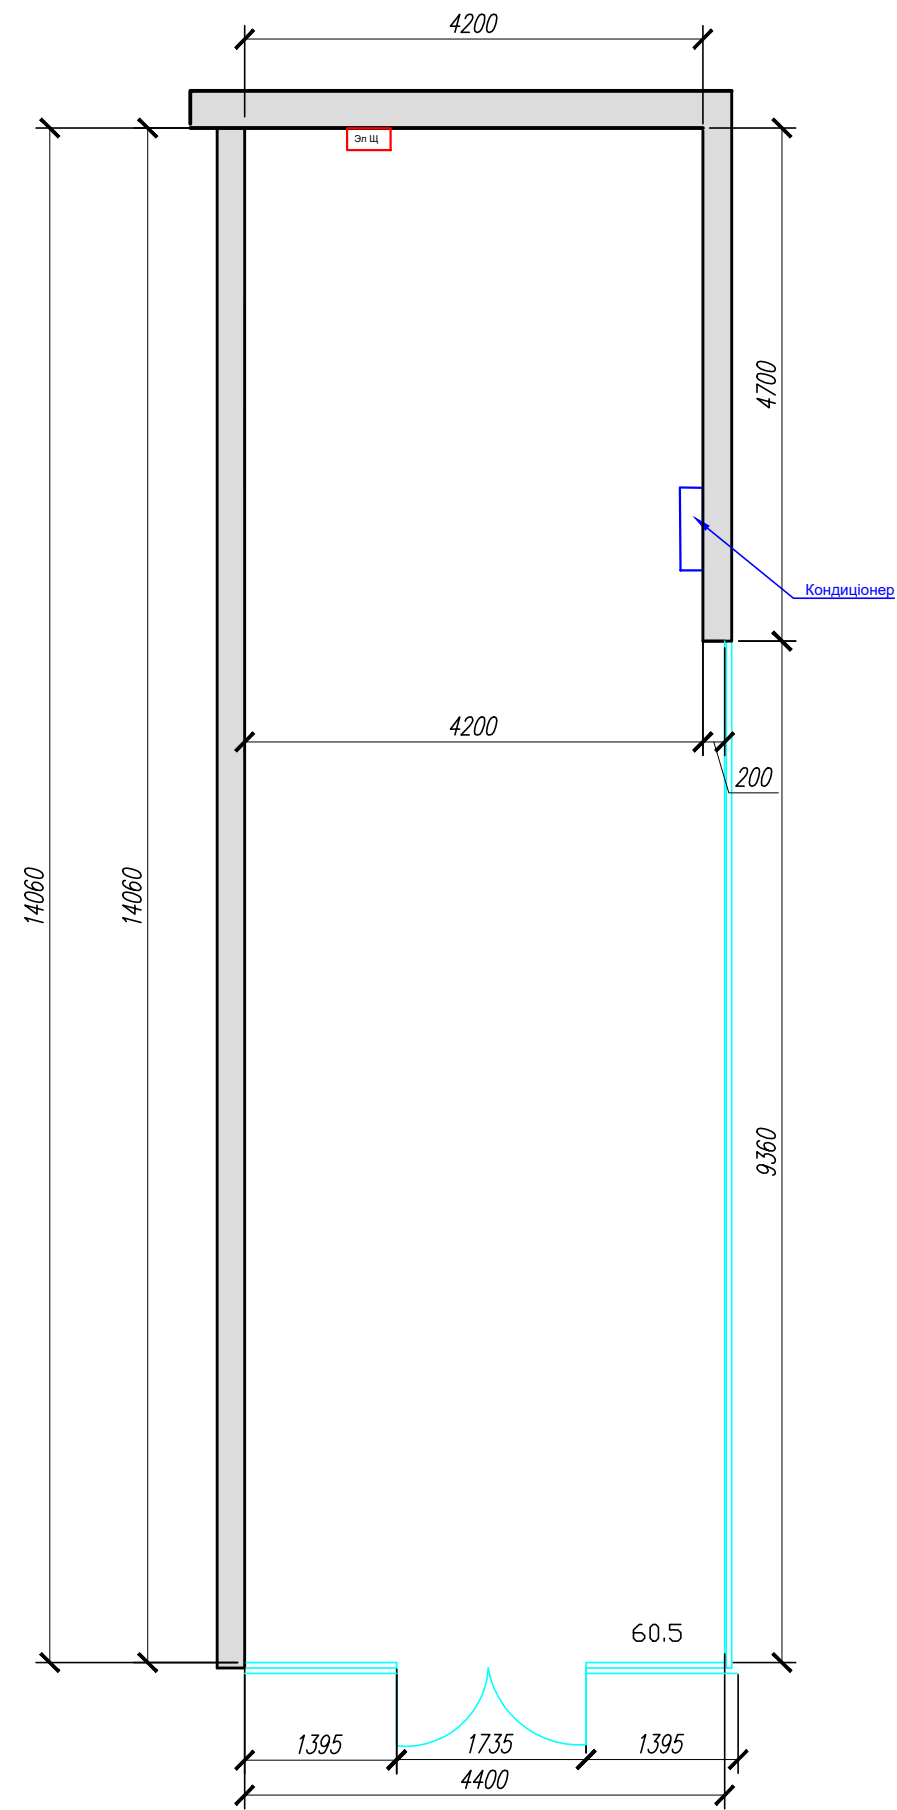


Умовні позначення:

 - існуючі стіни Н 2750 мм

Площа торговельного залу 60,5 м2

Зм	кіл	Арк	док	Підпис	Дата	Переобладнання існуючого магазину в м. Кропивницький, вул. Преображенская 6, Кропивницької області.	Стадія	Аркуш	Аркушів
Перевірів					08.22	Обмірний план	дп	2	М 1:50
ГАП					08.22				
Виконав					08.22				

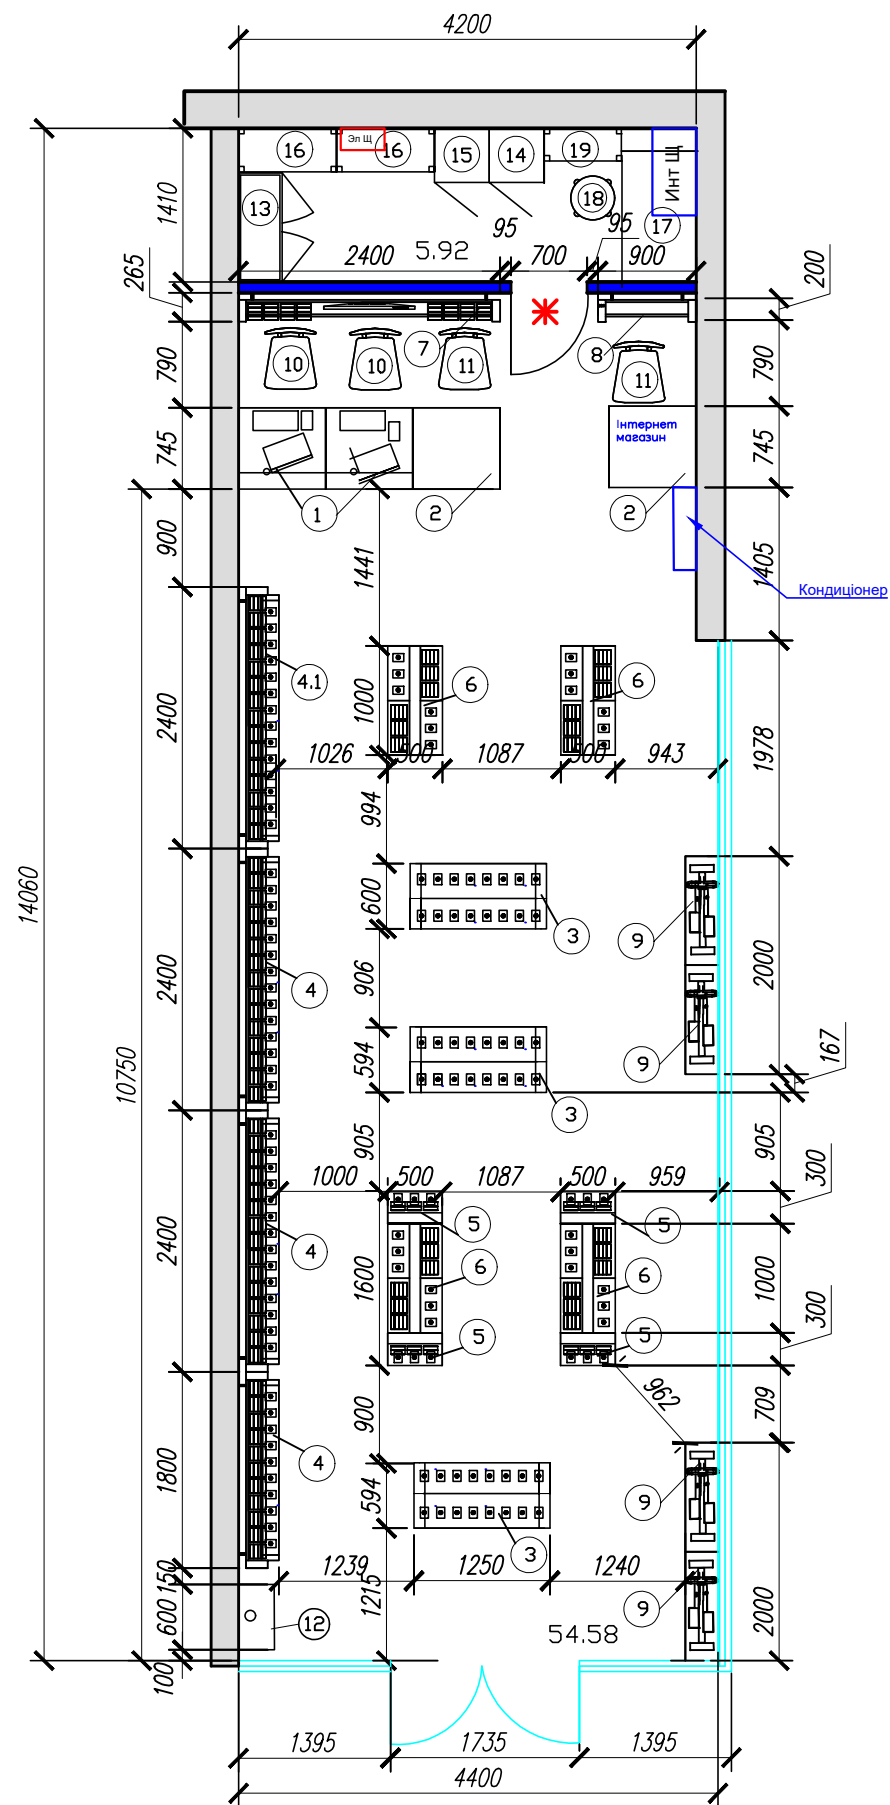

Перелік використаних модулів

Номер	Найменування	шт	SKU		
			полка	кр-ки верх	кр-ки под полкой
1	Стіл-каса для технічної зони – 800 мм	2			
2	Стіл для консультацій – 800 мм	2			
3	Стіл двухрівневий 1250мм	3	60		168
4	Модуль настінний універсальний 2400мм	3	23	225	135
4.1	Модуль настінний 2400мм	1	7	75	45
5	Стелаж кутовий 1200х500х500 мм	4	36	12	
6	Стелаж прямокутний 1200х1000х500 мм	4	72	192	
7	Лого панель з TV 2400мм	1		60	
8	Операторська панель 900мм	1			
9	Стелаж для крупногабаритних товарів 1000х2000х400 мм	4	60		
10	Високий стілець з спинкою	2			
11	Стілець з спинкою	2			
12	Сервіс самообслуговування	1			
13	Шафа металева 450х1000Х2000	1			
14	Шафа 500х500х2800мм	1			
15	Шафа для інтернет замовлень 500х500х2800мм	1			
16	Стелаж прямокутний 1800х900х400 мм	2			
17	Стіл	1			
18	Стілець без спинки	1			
19	Стелаж прямокутний 1800х700х300 мм	1			
20	Модуль настінний універсальний 1800мм	1	8	75	45
Σ			266	639	393

* Стіну, на яку кріпиться телевізор, фарбувати червоною фарбою RAL 3020


Площа торгівельного залу 54,58 м2

Площа загальна 60,5 м2

Площа торгівельного залу 53,06 м2


Зм	кіл	Арк	док	Підпис	Дата	Переобладнання існуючого магазину в м. Кропивницький, вул. Преображенская 6, Кропивницької області.	Стадія	Аркуш	Аркушів
Перевірів					07.22	План розміщення торгівельного обладнання	дп	3	М 1:50
ГАП					07.22				
Виконав					07.22				

Зм	кіл	Арк	док	Підпис	Дата	Переобладнання існуючого магазину в м. Кропивницький, вул. Преображенская 6, Кропивницької області.	Стадія	Аркуш	Аркушів
							дп	2	М 1:50
Перевірів					08.22	План стін з оздобленням			
ГАП					08.22				
Виконав					08.22				

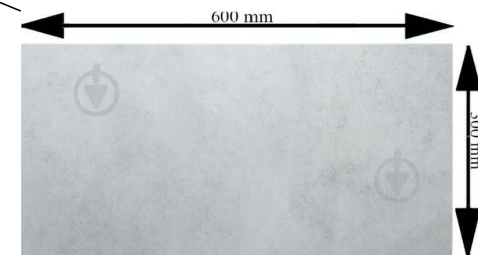

Умовне позначення	Назва	Площа м 2
	Плитка керамічна Cersanit Henley Light Grey 30x60, колір сірий, шаг 200 мм	54,58
	Плитка керамічна існуюча	5,92

Зм	кїл	Арк	док	Пїдпис	Дата	Переобладнання їснуючого магазину в м. Кропивницький, вул. Преображенская 6, Кропивницької області.	Стадія	Аркуш	Аркушїв
							дп	4	М 1:50
Перевїрив					08.22	План підлоги			
ГАП					08.22				
Виконав					08.22				

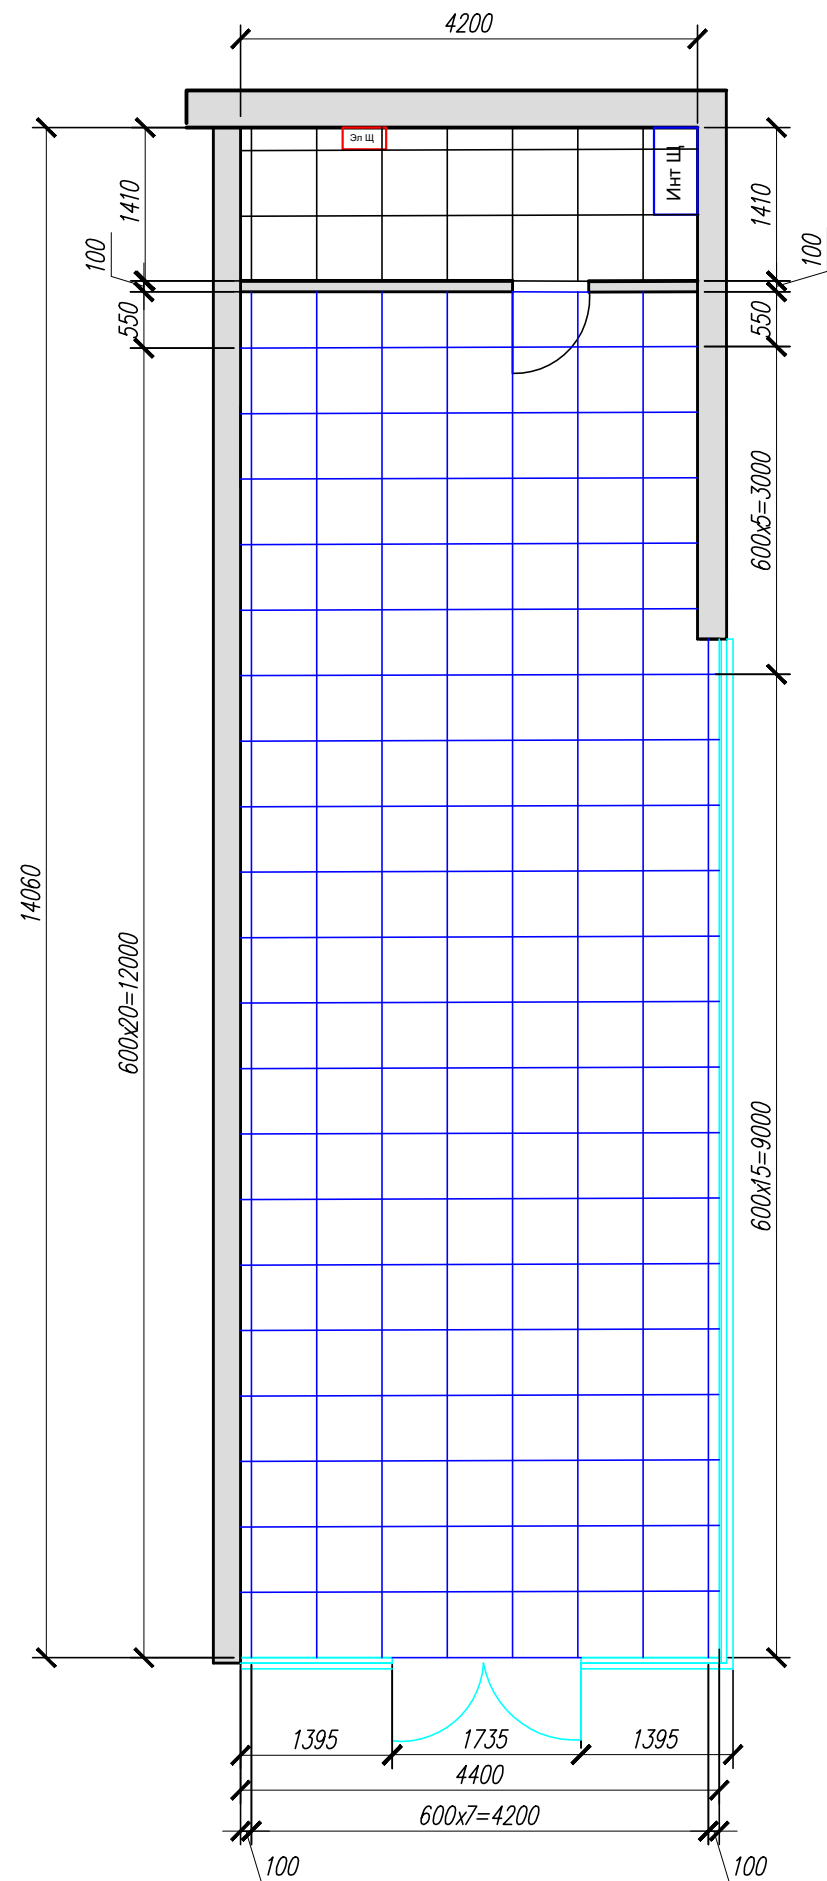


Умовне позначення	Назва	Площа м 2
	Існуюча підвісна стеля Армстронг Колір - білий Н - 2750 мм, часткова заміна панелей	54,58
	Існуюча підвісна стеля Армстронг Колір - білий Н - 2750 мм	5,92

Площа торговельного залу 54,58 м2
Площа торговельного залу 60,5 м2

Зм	кіл	Арк	док	Підпис	Дата	Переобладнання існуючого магазину в м. Кропивницький, вул. Преображенская 6, Кропивницької області.	Стадія	Аркуш	Аркушів
Перевірів					08.22	План стелі	дп	5	М 1:50
ГАП					08.22				
Виконав					08.22				

Зм	кїл	Арк	док	Підпис	Дата	Переобладнання існуючого магазину в м. Кропивницький, вул. Преображенская 6, Кропивницької області.	Стадія	Аркуш	Аркушів
							дп	6	М 1:50
Перевірів					08.22	План освітлення			
ГАП					08.22				
Виконав					08.22				

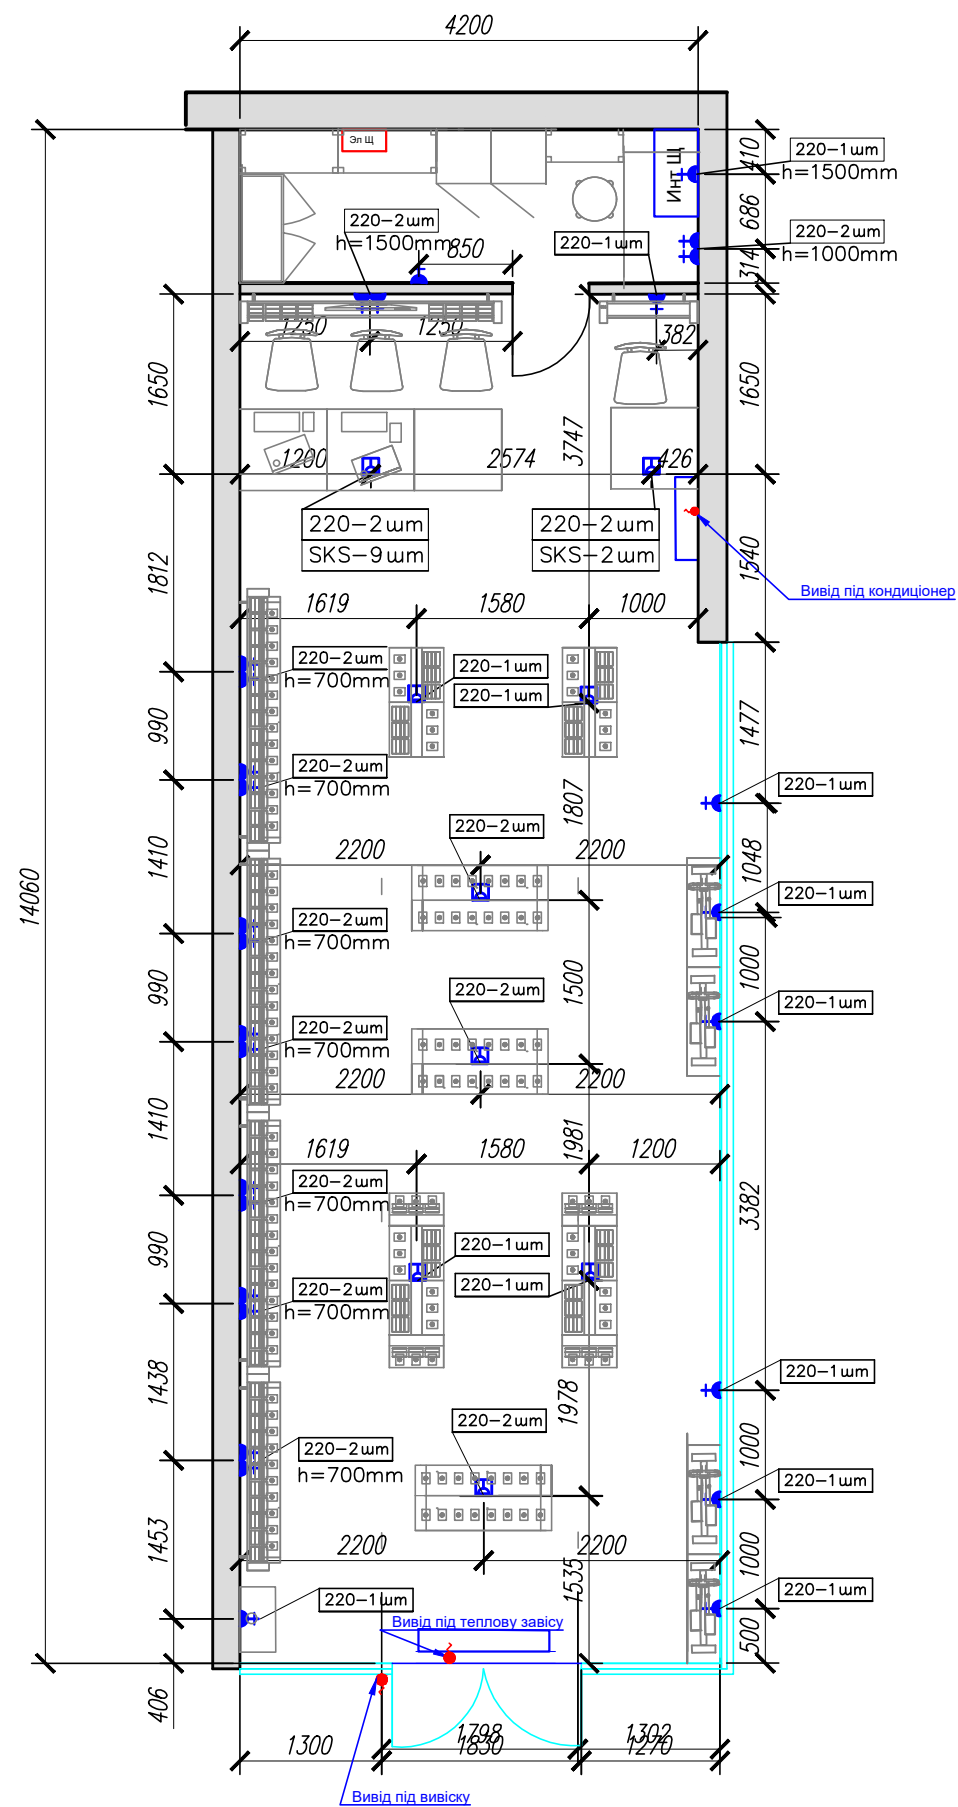

Умовні позначення:

- нова силова розетка, виконати на Н - 300 мм
- інтернет розетка, виконати на Н - 300 мм
- нова точка виводу кабелів з підлоги, залишити 4 м кабеля вище точки виводу
- вивід електрокабеля.

Кабель звести до Єщ.

Інтернет щіт - 19" (800x450x600) на 12 юнітів встановлюємо на відмітці Н-1600 мм, патч панель , розетки SKS подвійні під розем гґ-45. Залишити по 1 м по патч корду.. До шкафа додатково встановити 1 - 220В, для безперервного електро споживання. В шкаф встановити сітьовий фільтр на 8 розеток. Патч панель на 24 разема гґ-45 з випуском 1 м обжимаем та кріпемо в версі шкафа. Використовуємо кабеля (5 категорії). Вивести 6 кабелів SKS для каси с запасом 2м с обжимом. Під касою встановити 3 розетки мережні 2xRJ-45, UTP, cat.5e. выводим в место установки Wi-Fi один обжатый в патч-корд кабель; Всі кабеля вивести в телекомунікаційний шкаф і обжати в патч панель в верхній частині шкафа - Digitus Professional 19" 1U 24 порта CAT5e UTPY

Площа торгівельного залу 54,58 м2
Площа торгівельного залу 60,5 м2

Зм	кіл	Арк	док	Підпис	Дата	Переобладнання існуючого магазину в м. Кропивницький, вул. Преображенская 6, Кропивницької області.	Стадія	Аркуш	Аркушів
Перевірів					08.22		дп	7	М 1:50
ГАП					08.22				
Виконав					08.22	План електричних мереж			