



Согласовано:		Взам. инв. №	Подпись и дата	Инв. № ор.

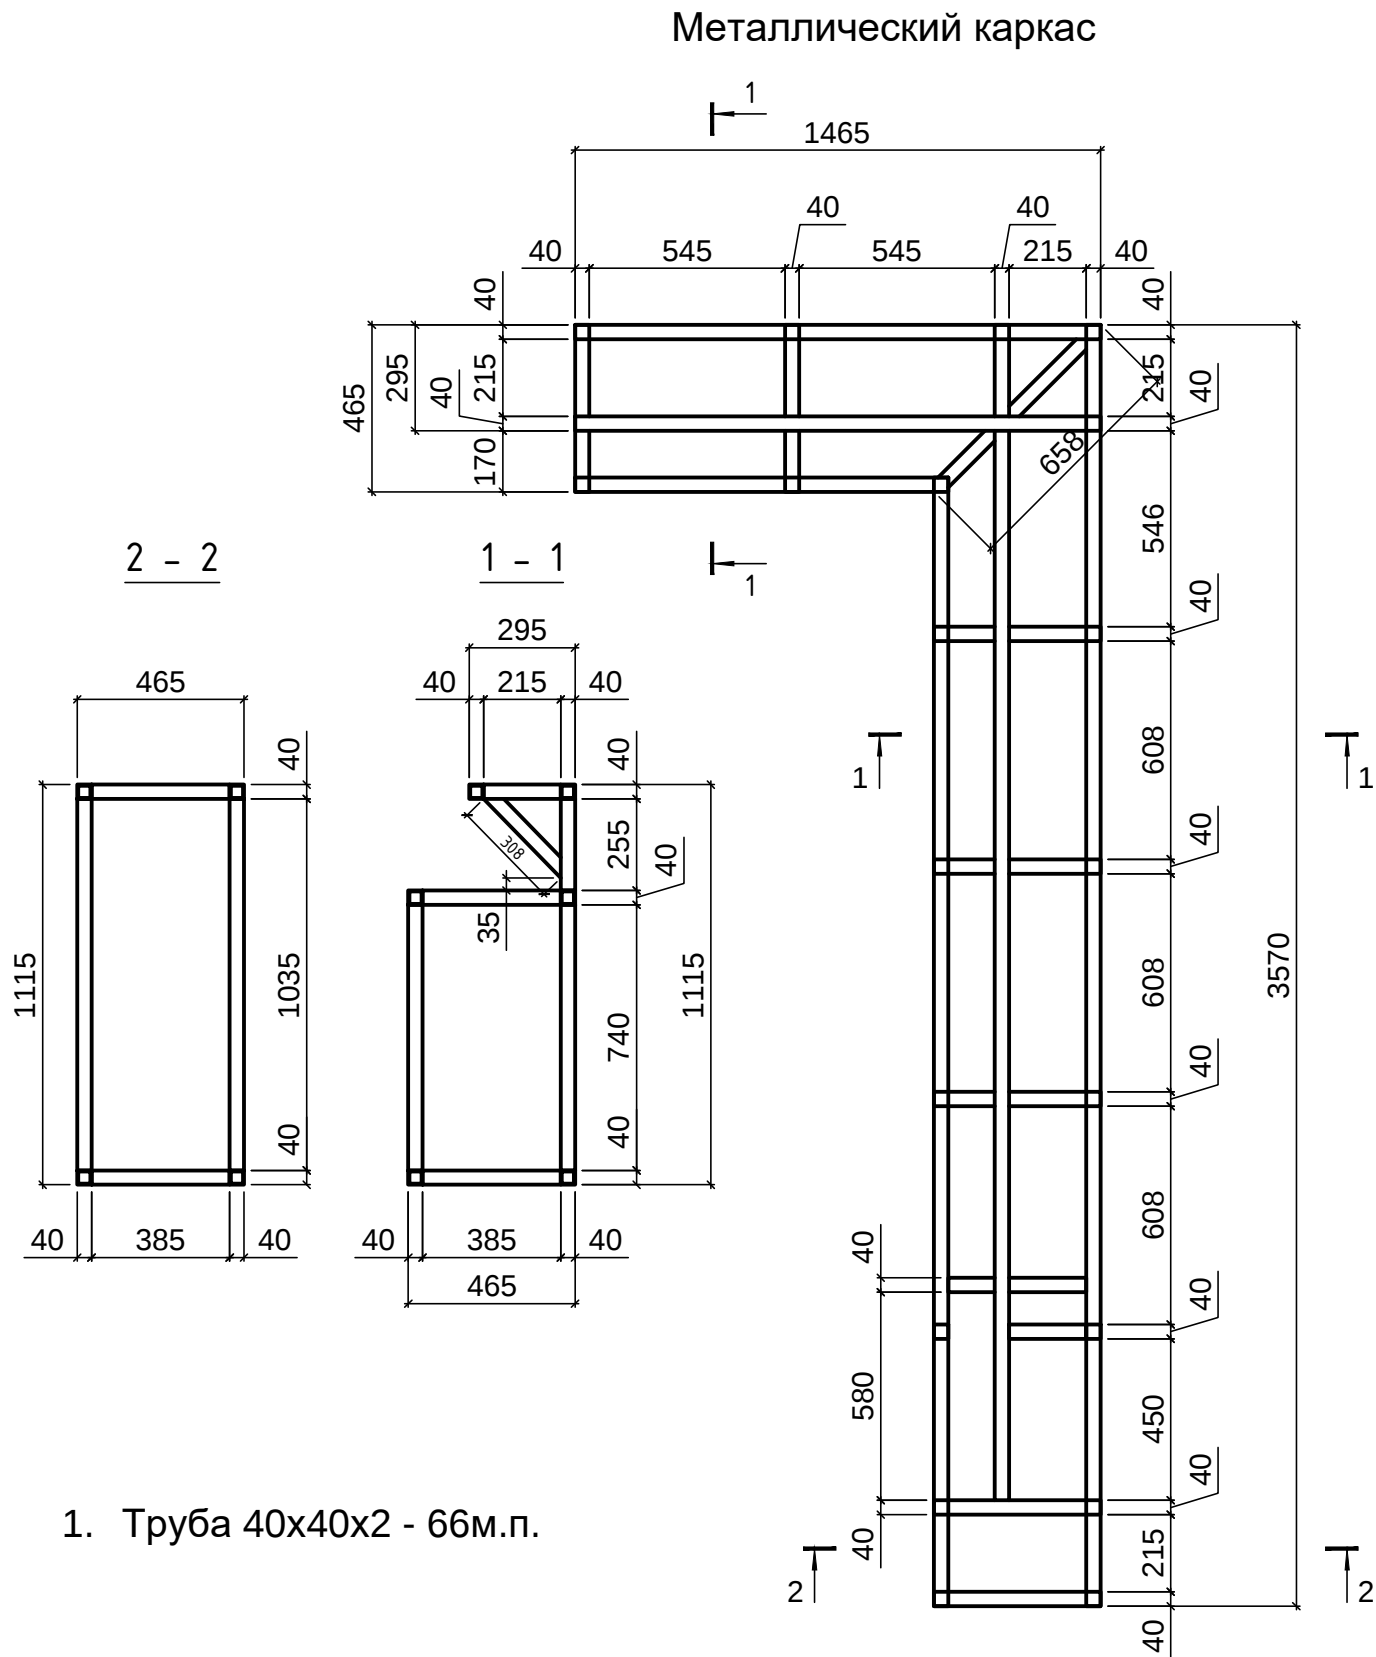

1 - 1 отделка

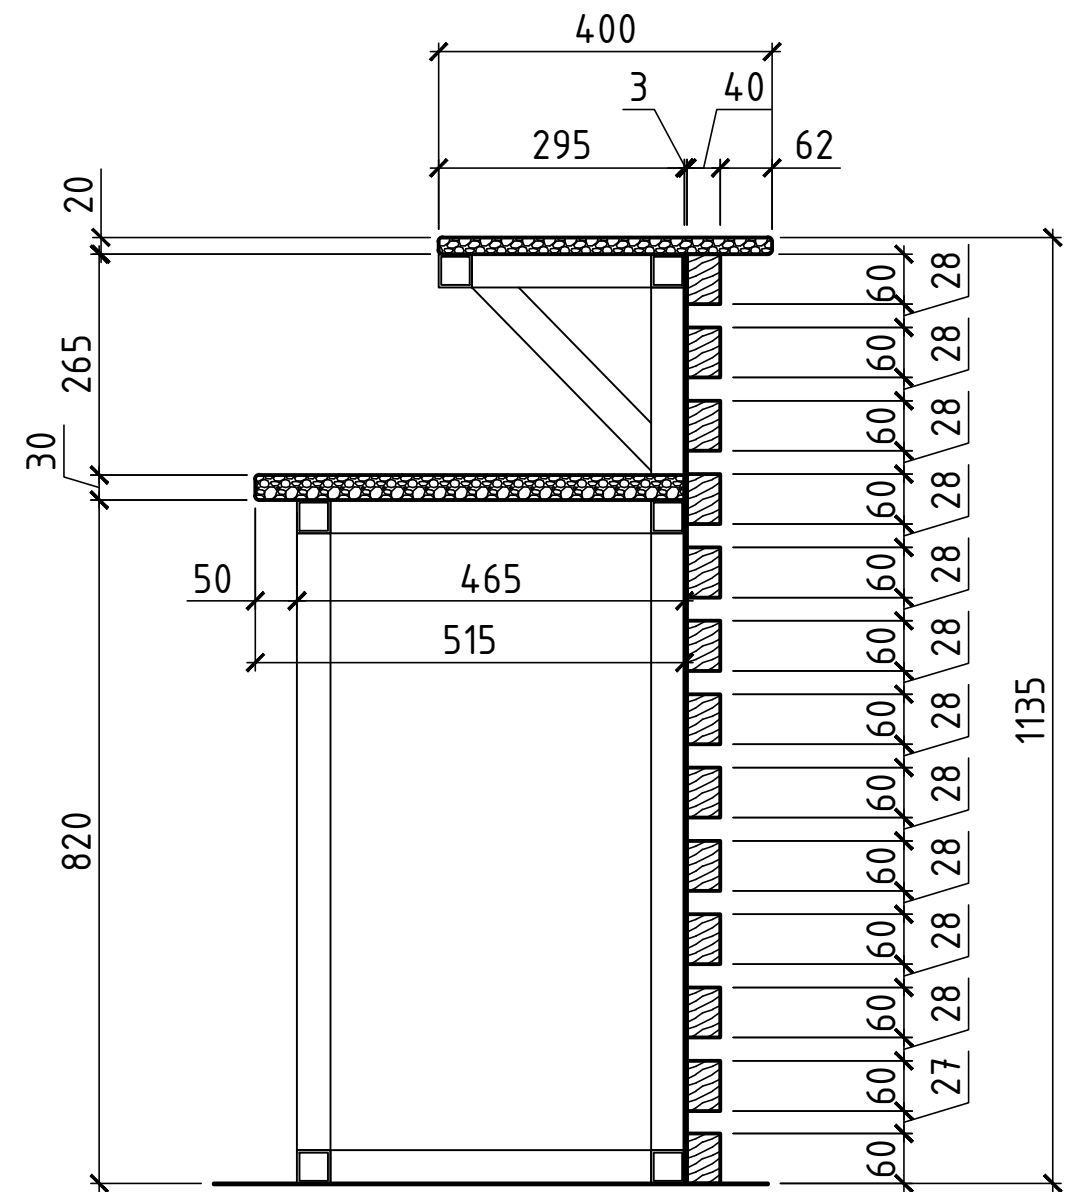

						-АС		
						Барная стойка		
Изм.	Кол.	Лист	№ док.	Подпись	Дата	Схема металлокаркаса и обшивки	Стадия	Лист
								1