

Переобладнання існуючого магазину
в м. Полтава, вул. Новий базар 2-37,
Полтавської області.

Дизайн - проект

Орендвтор і проекант:


Архітектор _____

Київ 2022

Відомість креслень

Номер	Найменування
1	Відомість креслень
2	Обмірний план
3	Новий план розташування меблів
4	План стін з оздобленням
5	План підлоги
6	План стелі
7	План електричних мереж
8	План освітлення

Зм	кіл	Арк	док	Підпис	Дата	ПЕРЕОБЛАДНАННЯ існуючого магазину в м. Полтава, вул. Новий Базар 2-37 Полтавської області.	Стадія	Аркуш	Аркушів
							ДП	1	
Перевірів					08.22	Відомість креслень			
ГАП					08.22				
Виконав					08.22				

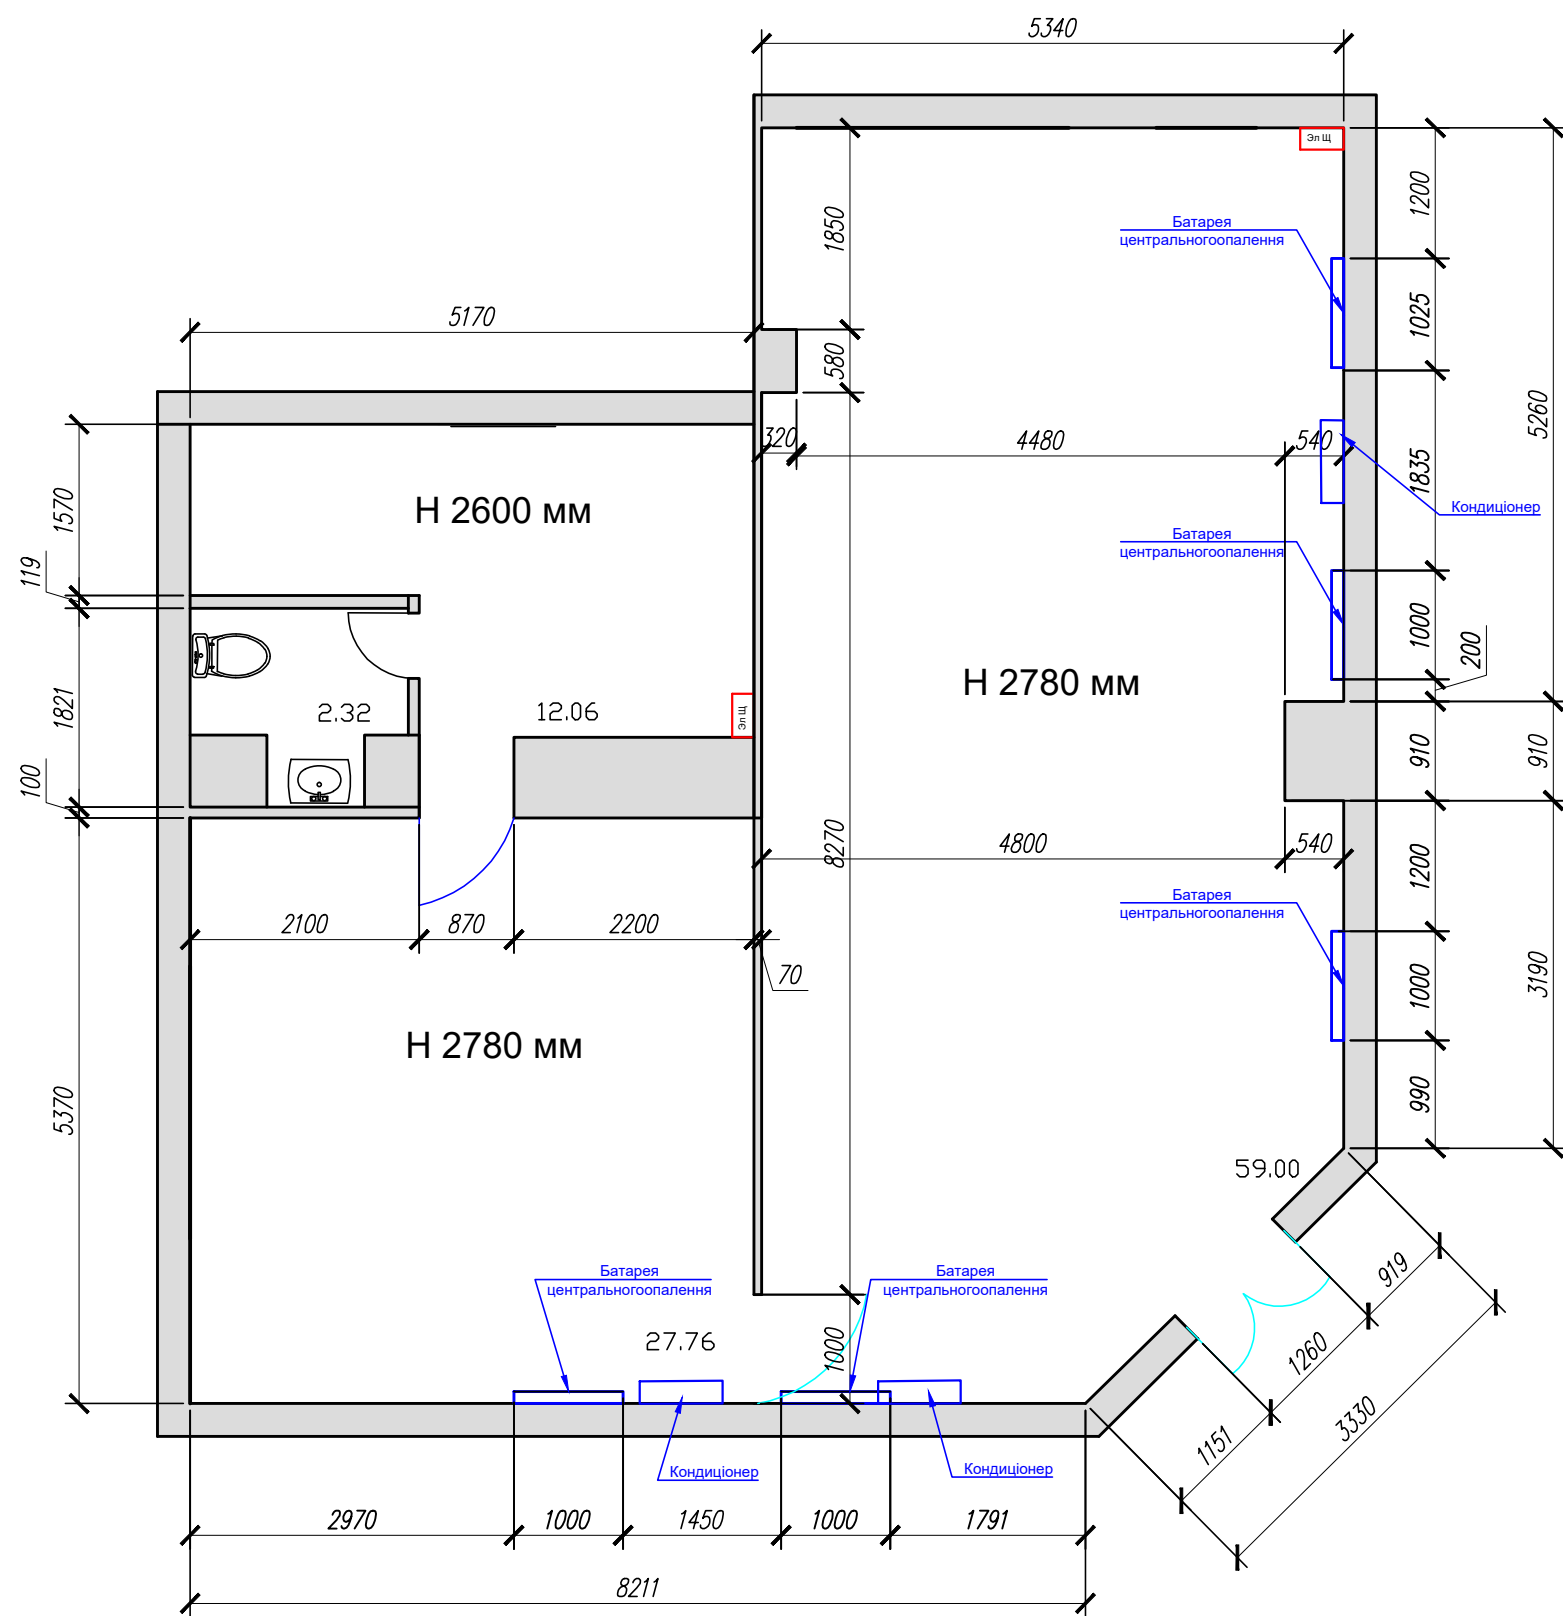


Умовні позначення:

 - існуючі стіни

Площа загальна 101,14 м2

Зм	кіл	Арк	док	Підпис	Дата	Переобладнання існуючого магазину в м. Полтава, вул. Новий Базар 2-37 Полтавської області.	Стадія	Аркуш	Аркушів
Перевірів					08.22	Обмірний план	дп	2	М 1:50
ГАП					08.22				
Виконав					08.22				

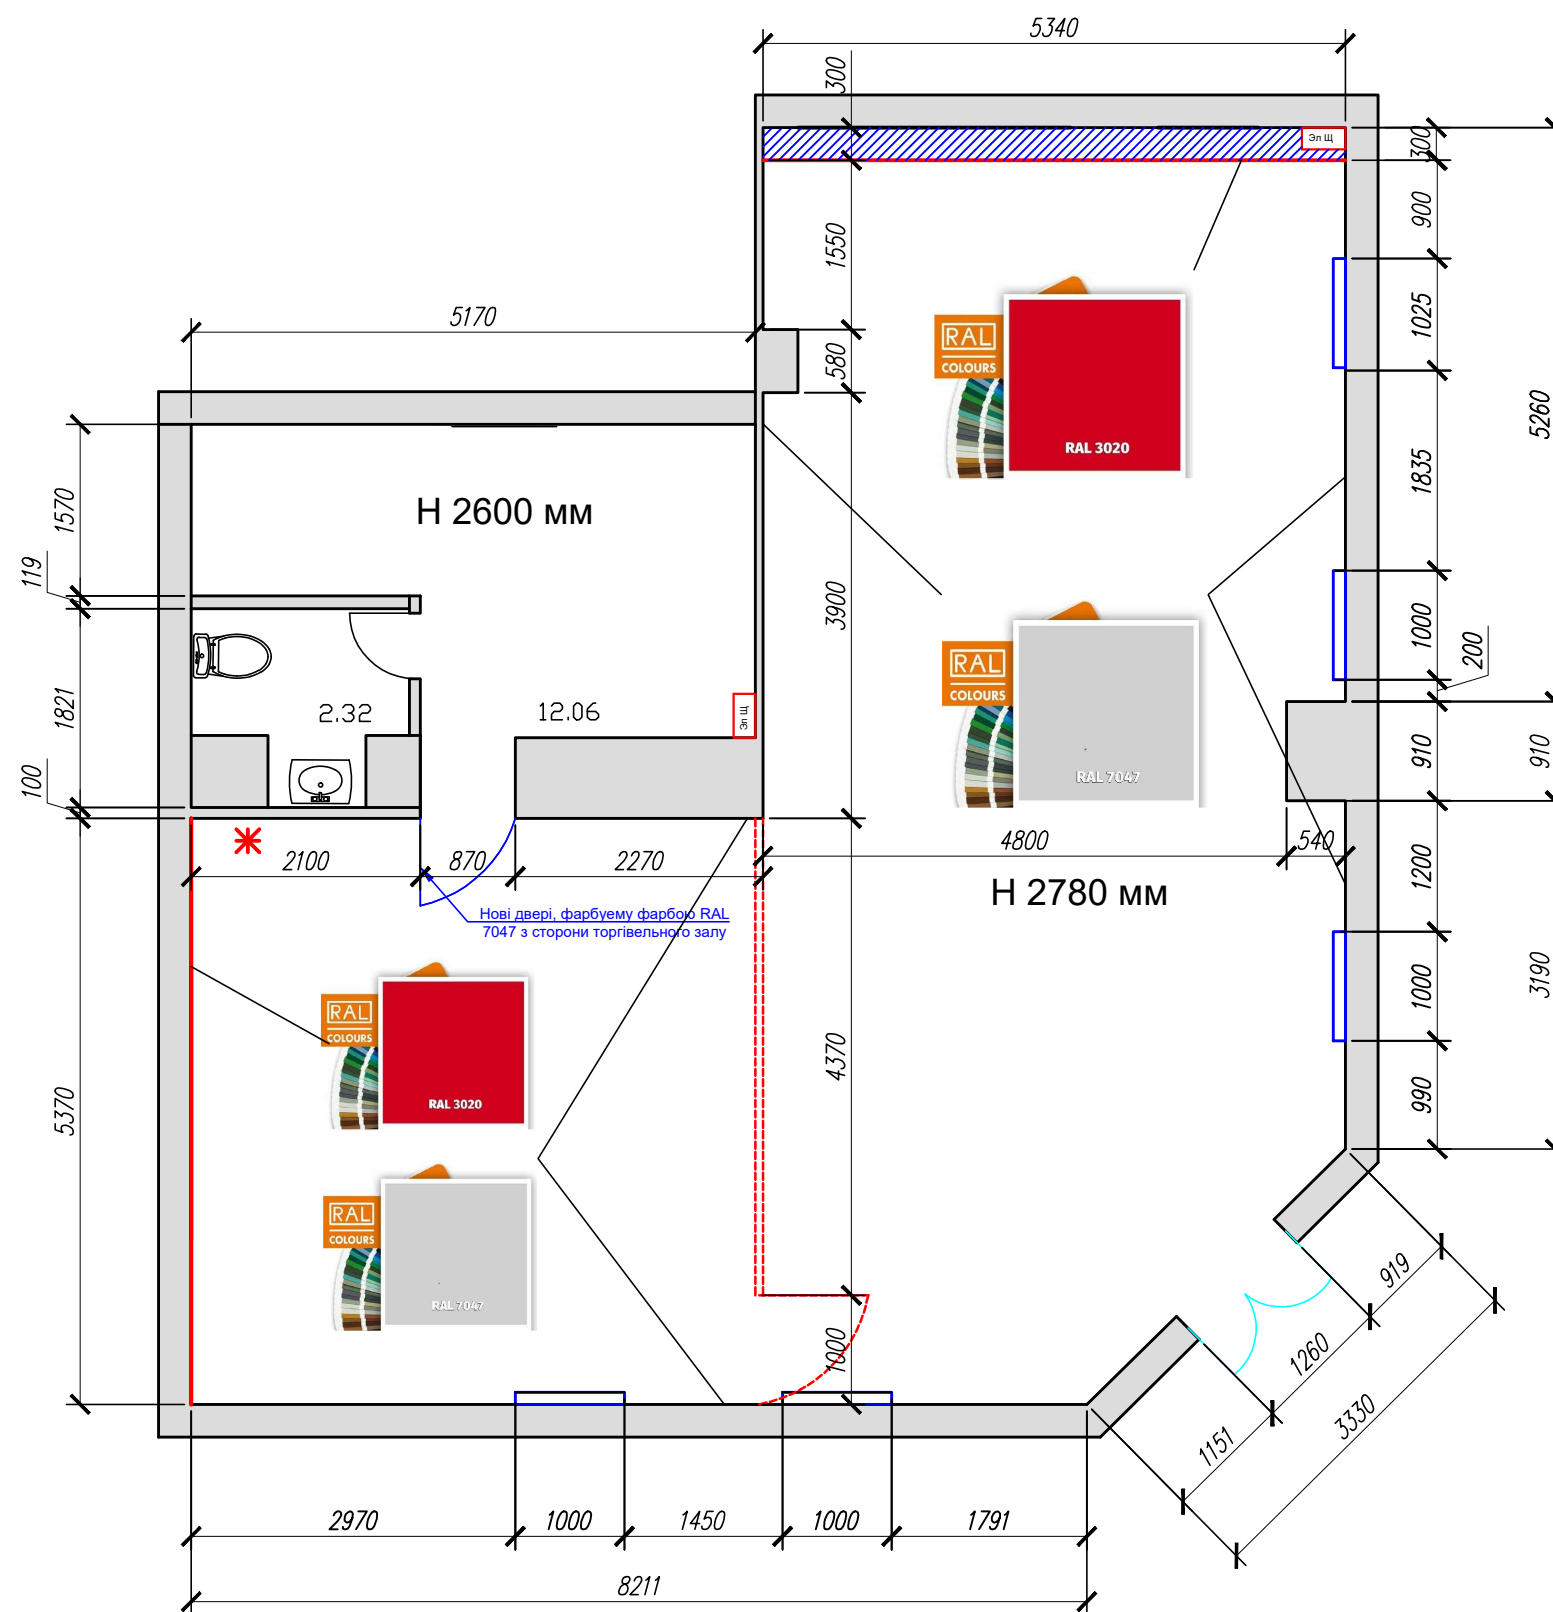


Умовні позначення:


- існуючі стіни
- нові гкл стіни 2780 мм
- гкл стіни, що демонтуються 2780 мм


Площа загальна 101,14 м2

Зм	кїл	Арк	док	Підпис	Дата	Переобладнання існуючого магазину в м. Полтава, вул. Новий Базар 2-37 Полтавської області.	Стадія	Аркуш	Аркушів
Перевірів					08.22	План стін з оздобленням	дп	4	М 1:50
ГАП					08.22				
Виконав					08.22				

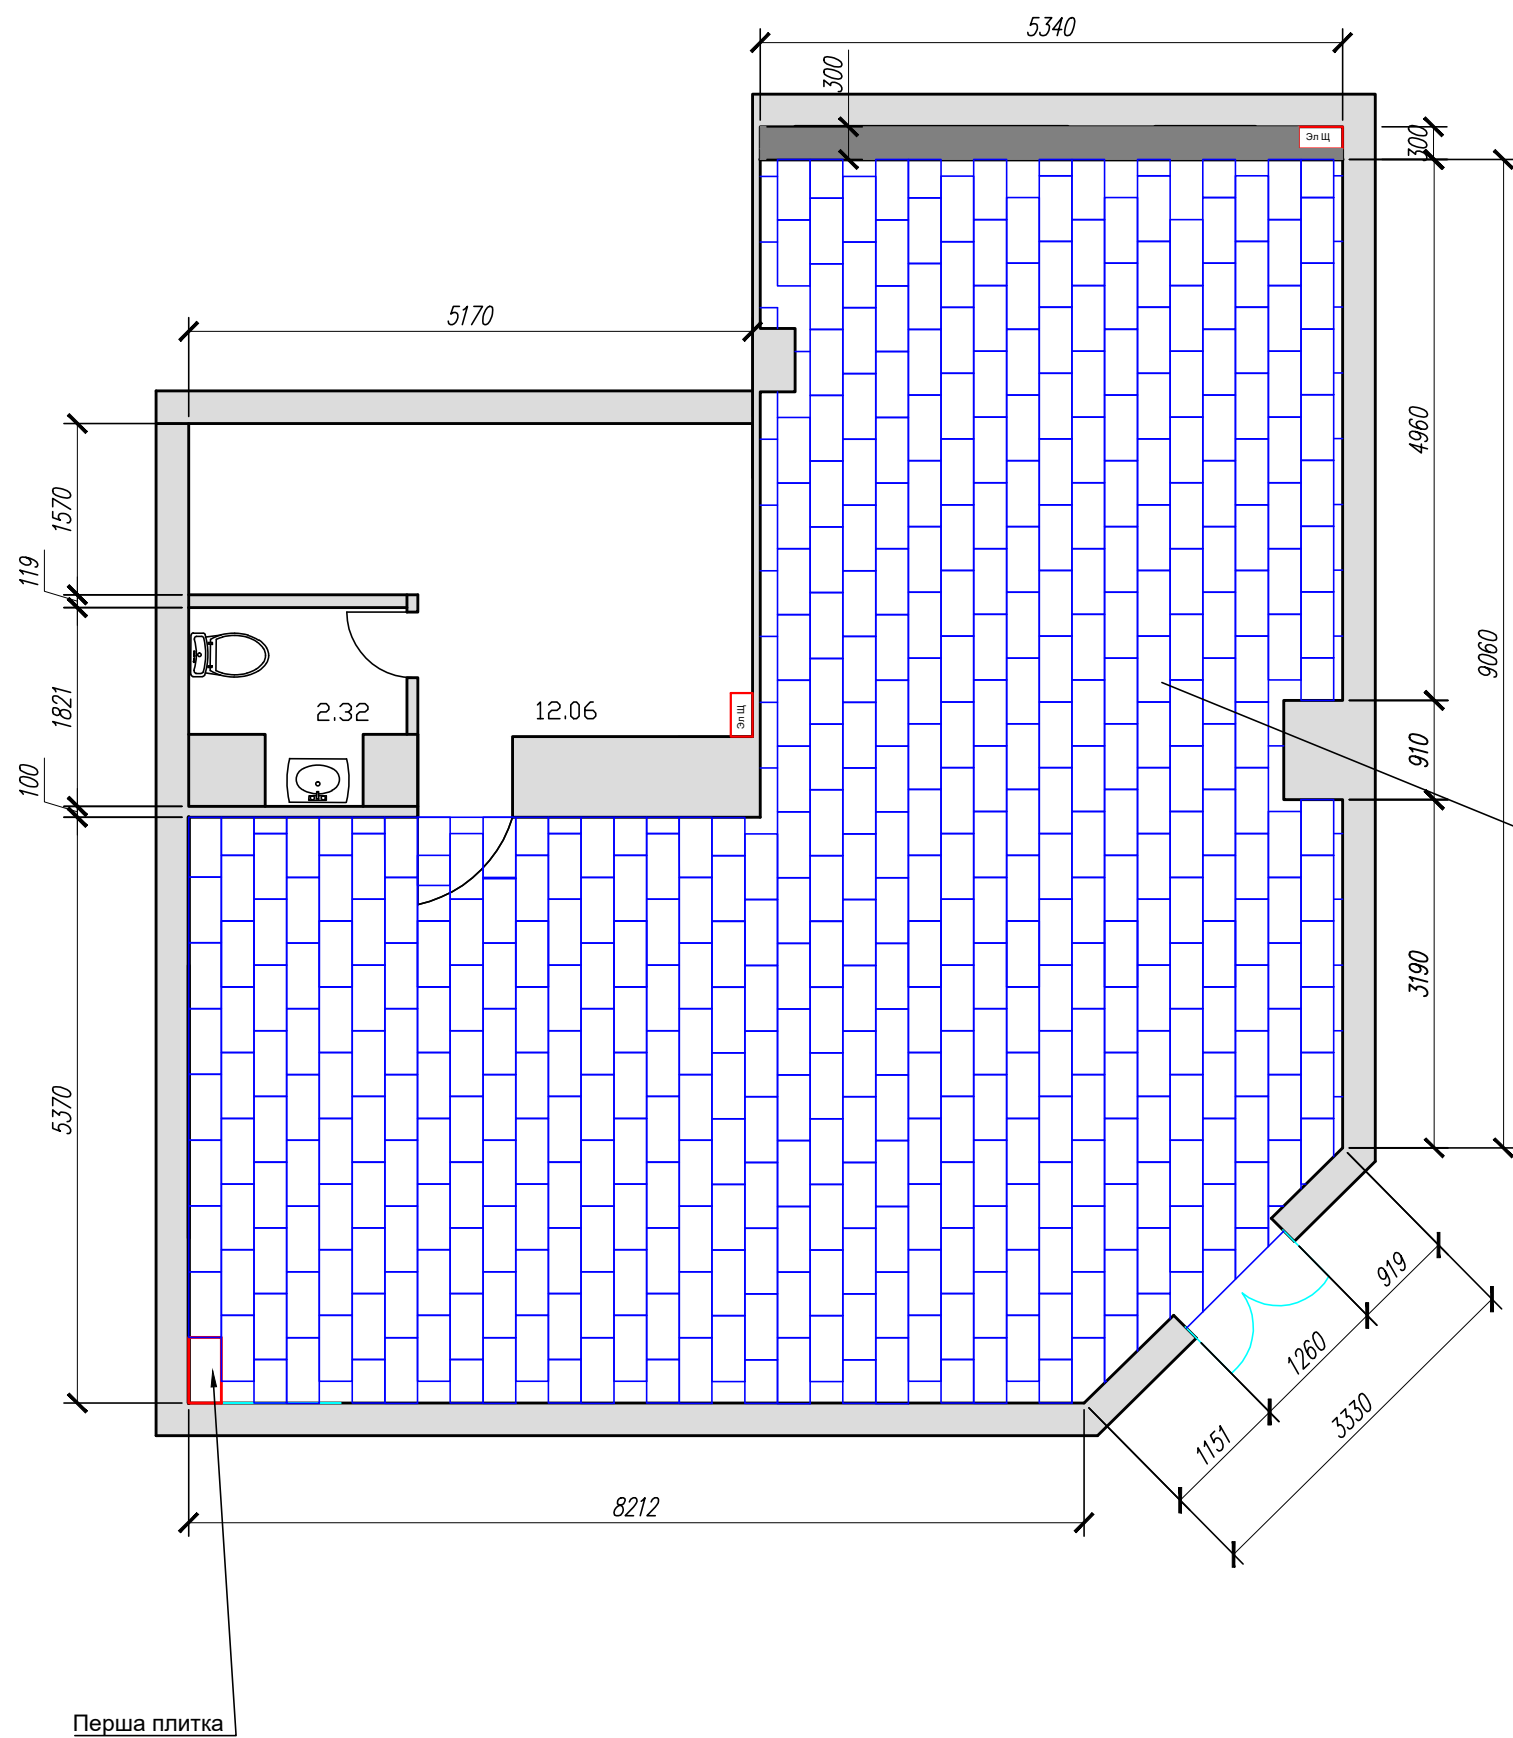


Відомість підлоги

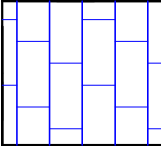Умовне позначення	Назва	Площа м 2
	Плитка керамічна Cersanit Henley Light Grey 30x60, колір сірий, шаг 200 мм	87,16
	Плитка керамічна існуюча	14,38

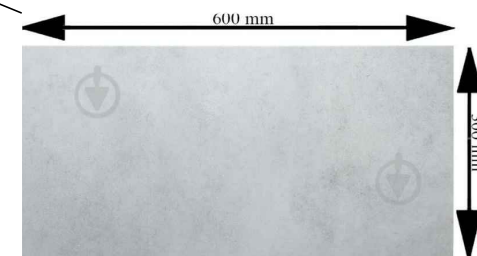

Площа торгівельного залу 87,16 м2
Площа загальна 101,14 м2

Зм	кіл	Арк	док	Підпис	Дата	Переобладнання існуючого магазину в м. Полтава, вул. Новий Базар 2-37 Полтавської області.	Стадія	Аркуш	Аркушів
Перевірів					08.22		дп	5	М 1:50
ГАП					08.22				
Виконав					08.22	План підлоги			

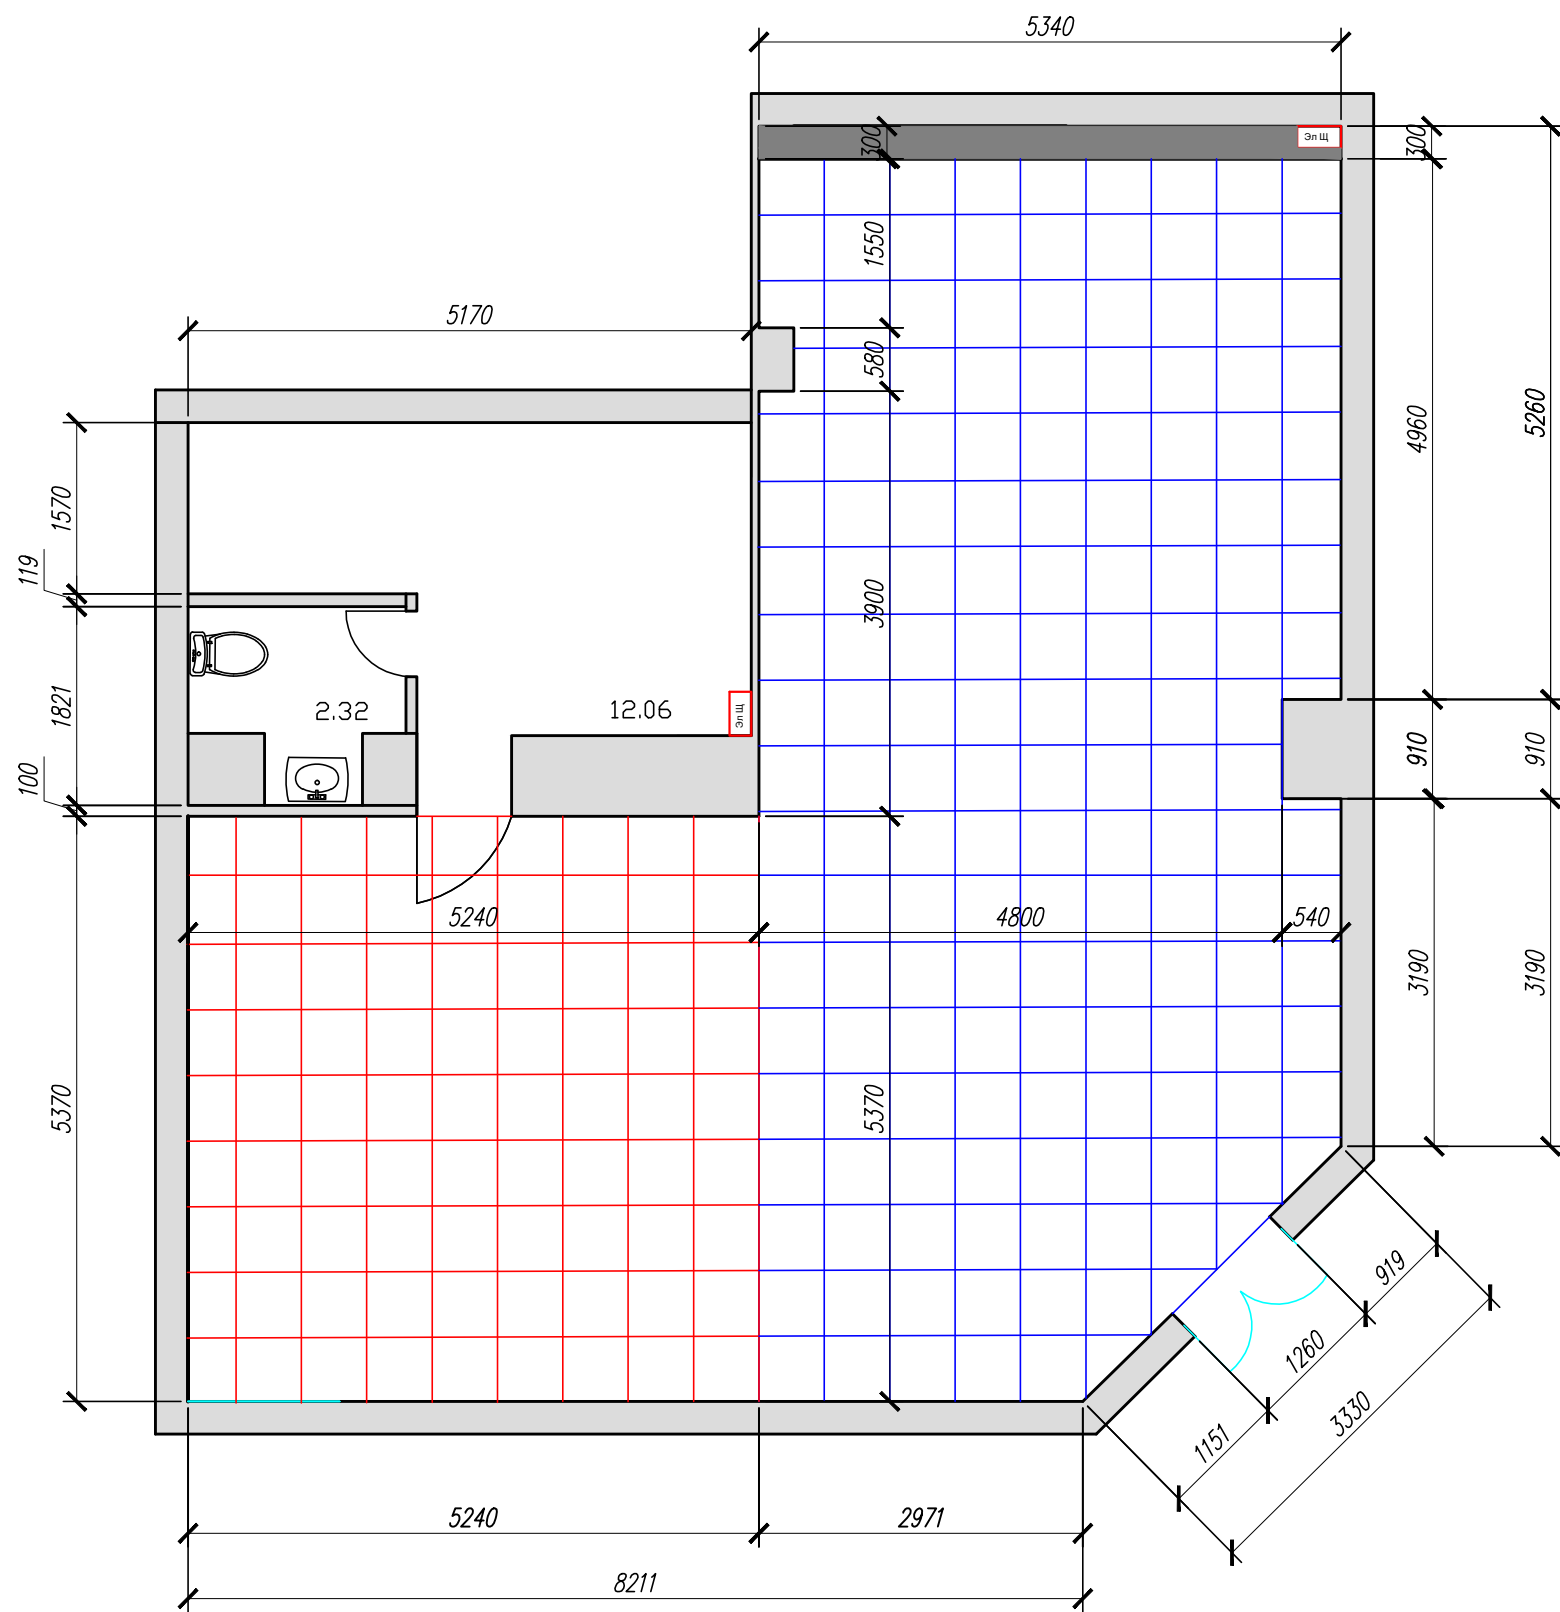


Відомість стелі

Умовне позначення	Назва	Площа м 2
	Існуюча підвісна стеля Армстронг Колір - білий Н - 2750 мм, часткова заміна панелей	59,00
	Нова підвісна стеля Армстронг Колір - білий Н - 2750 мм	28,14
	Існуюча стеля	14,38

Площа торгівельного залу 87,16 м2
Площа загальна 101,14 м2

Зм	кіл	Арк	док	Підпис	Дата	Переобладнання існуючого магазину в м. Полтава, вул. Новий Базар 2-37 Полтавської області.	Стадія	Аркуш	Аркушів
Перевірів					08.22	План стелі	дп	6	М 1:50
ГАП					08.22				
Виконав					08.22				

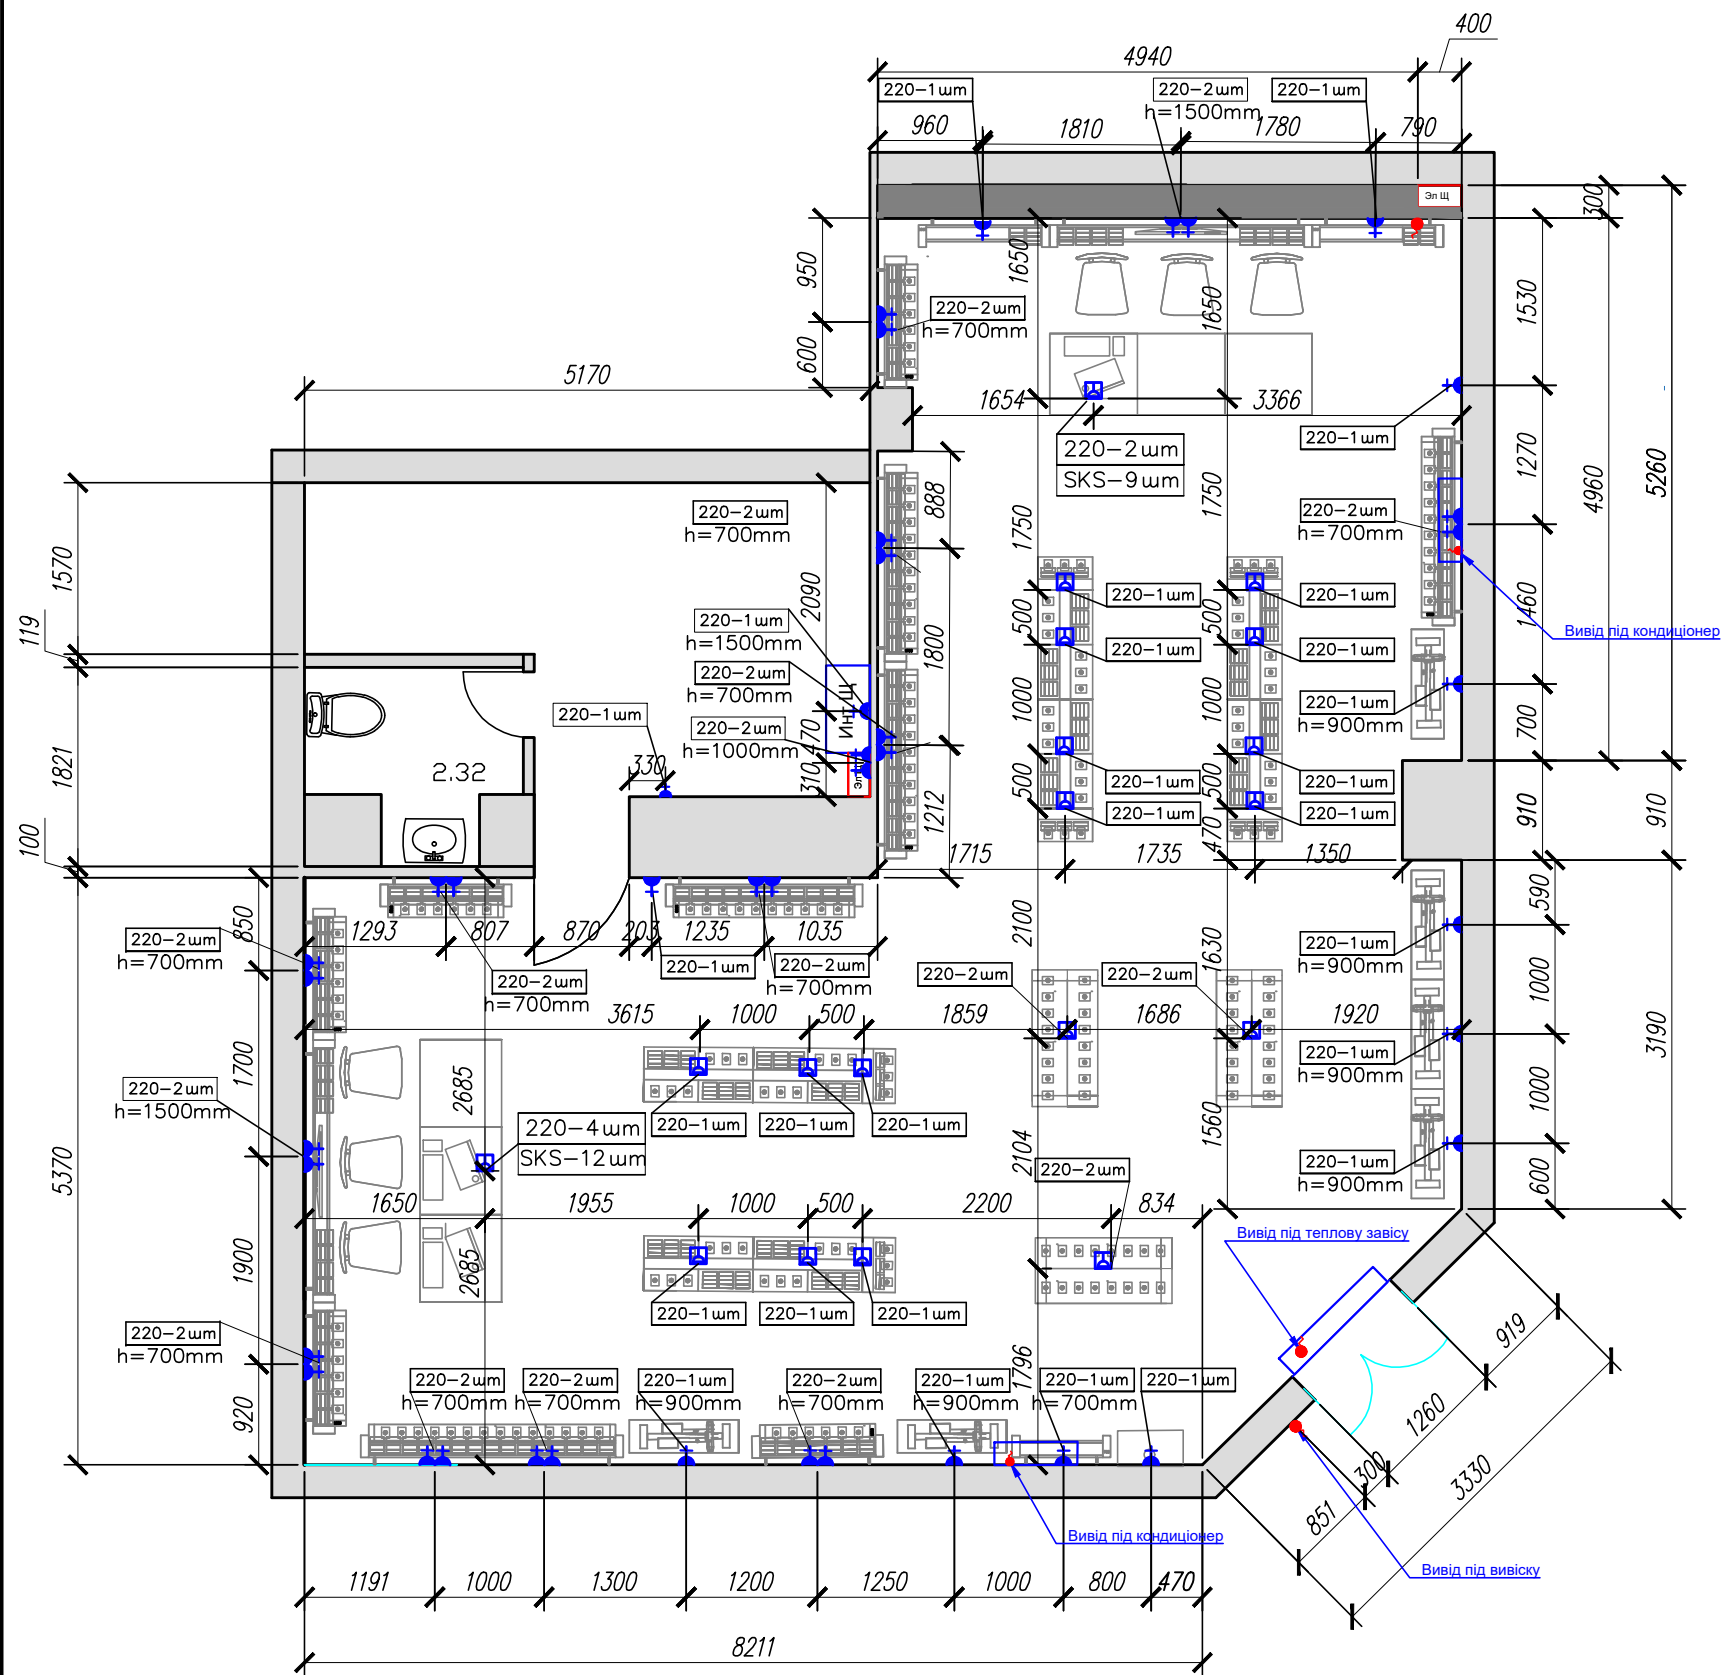

Умовні позначення:


- нова силова розетка, виконати на Н - 300 мм
- інтернет розетка, виконати на Н - 300 мм
- нова точка виводу кабелів з підлоги, залишити 4 м кабеля вище точки виводу
- вивід електрокабеля.

Кабель звести до ЄЩ.

Інтернет щіт - 19" (800x450x600) на 12 юнітів встановлюємо на відмітці Н-1600 мм, патч панель , розетки SKS подвійні під розєм гґ-45. Залишити по 1 м по патч корду.. До шкафа додатково встановити 1 - 220В, для безперервного електро споживання. В шкаф встановити сітьовий фільтр на 8 розеток. Патч панель на 24 разема гґ-45 з випуском 1 м обжимаем та кріпемо в версі шкафа. Використовуємо кабеля (5 категорії). Вивести 6 кабелів SKS для каси с запасом 2м с обжимом. Під касою встановити 3 розетки мережні 2xRJ-45, UTP, cat.5e. выводим в место установки Wi-Fi один обжатый в патч-корд кабель; Всі кабеля вивести в телекомунікаційний шкаф і обжати в патч панель в верхній частині шкафа - Digitus Professional 19" 1U 24 порта CAT5e UTPY


Площа торгівельного залу 87,16 м2
Площа загальна 101,14 м2

Зм	кіл	Арк	док	Підпис	Дата	Переобладнання існуючого магазину в м. Полтава, вул. Новий Базар 2-37 Полтавської області.	Стадія	Аркуш	Аркушів
Перевірів					08.22	План електричних мереж	дп	7	М 1:50
ГАП					08.22				
Виконав					08.22				

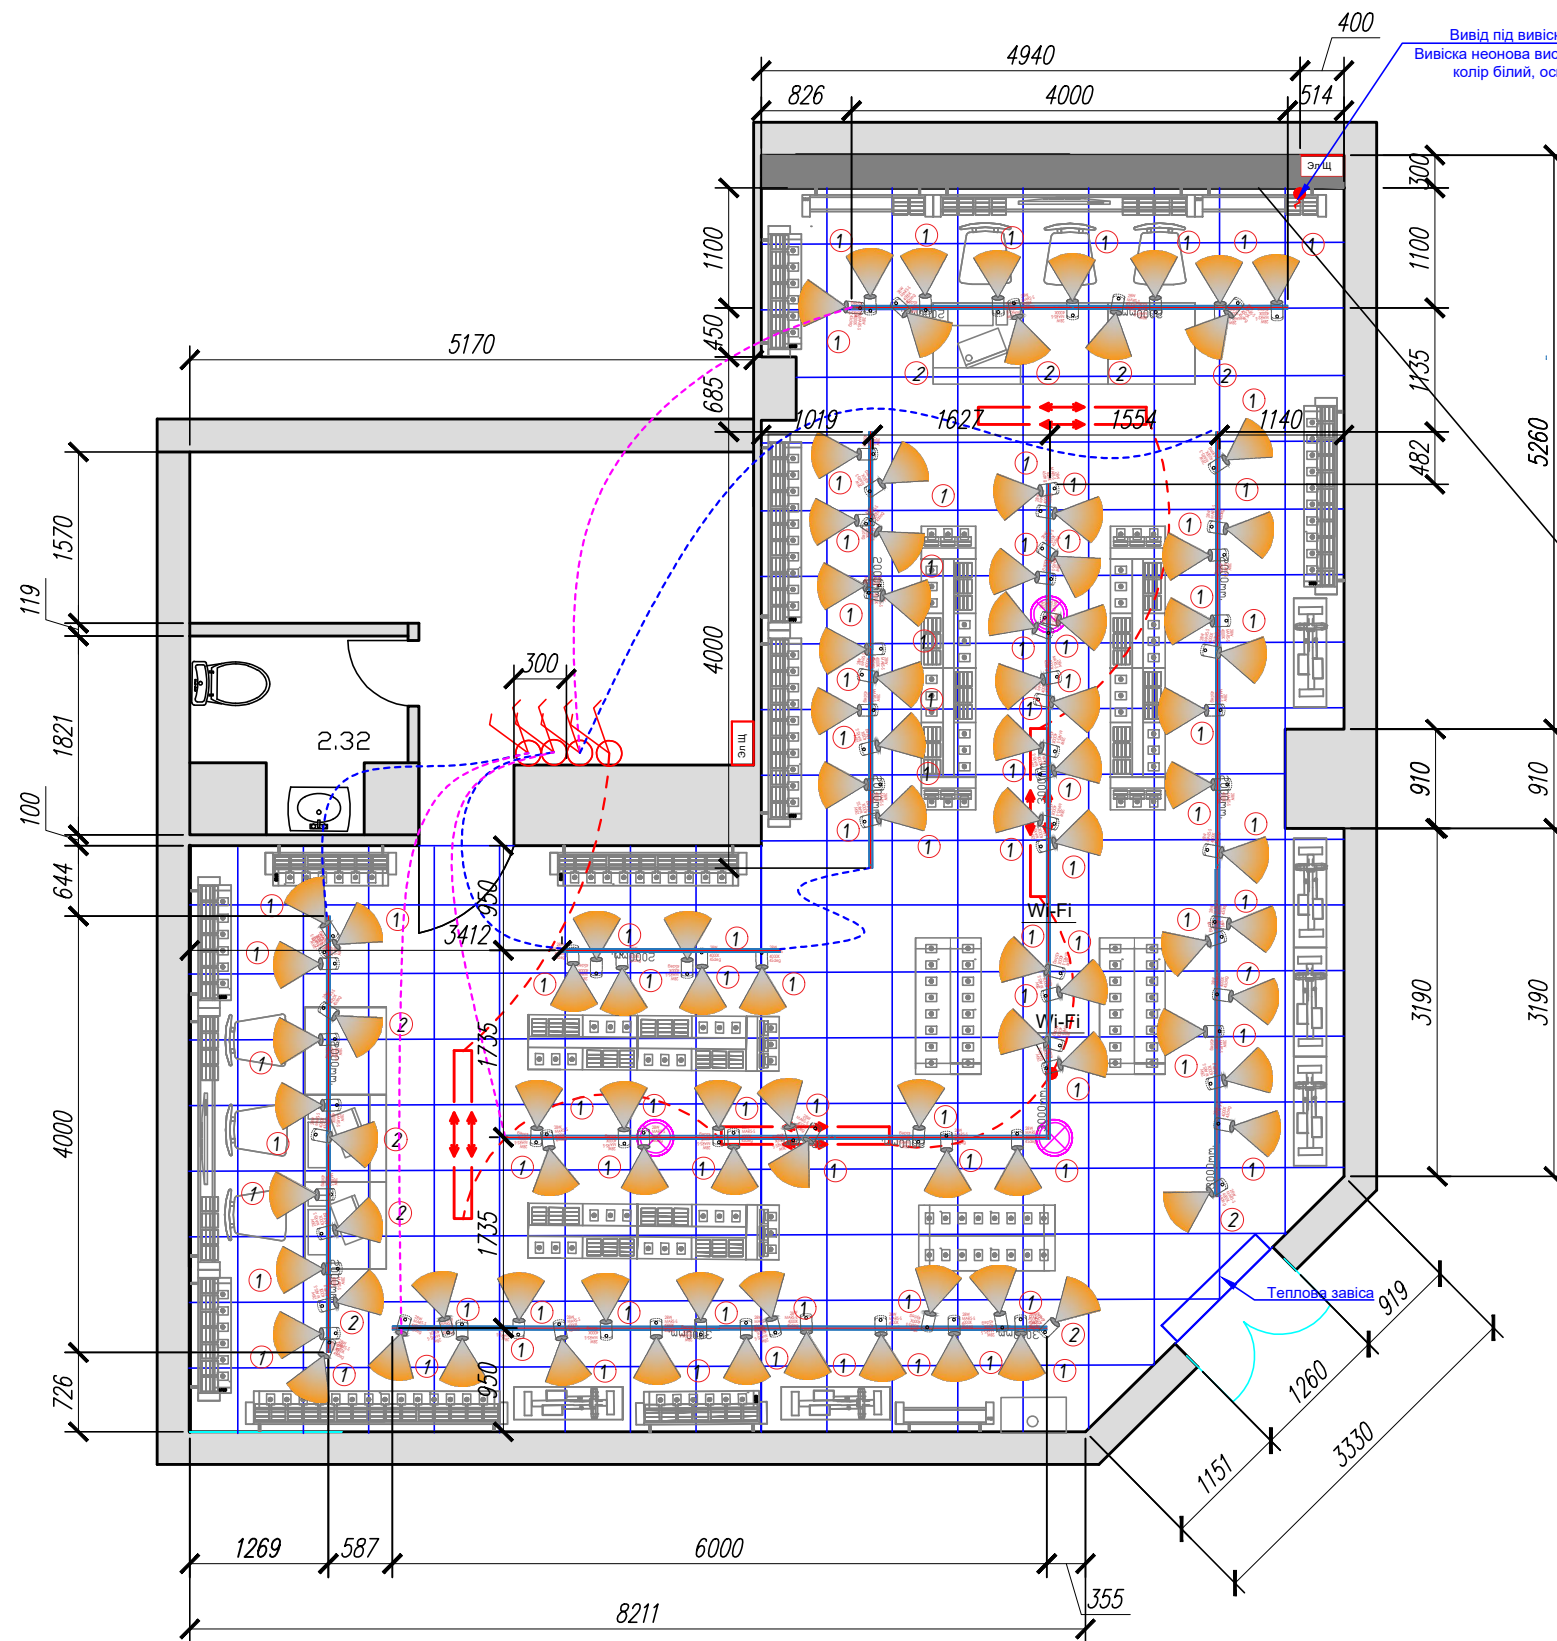

Умовні позначення

- ① - світильник Mars-S кут розсіювання 45 - 92 шт
- ② - світильник Mars-S кут розсіювання 30 - 10 шт
- 3000 мм - 6 шт, 2000 мм - 10 шт
- ⊗ - звукова колонка вище рівня стелі, 3 шт.
- Звуковий кабель звести до Инт Щ в кімнату персоналу.
- вимикач двоклавішний, виконати на Н - 800 мм.
- - Обогрівач Білюкс Б1350 (4 шт.)

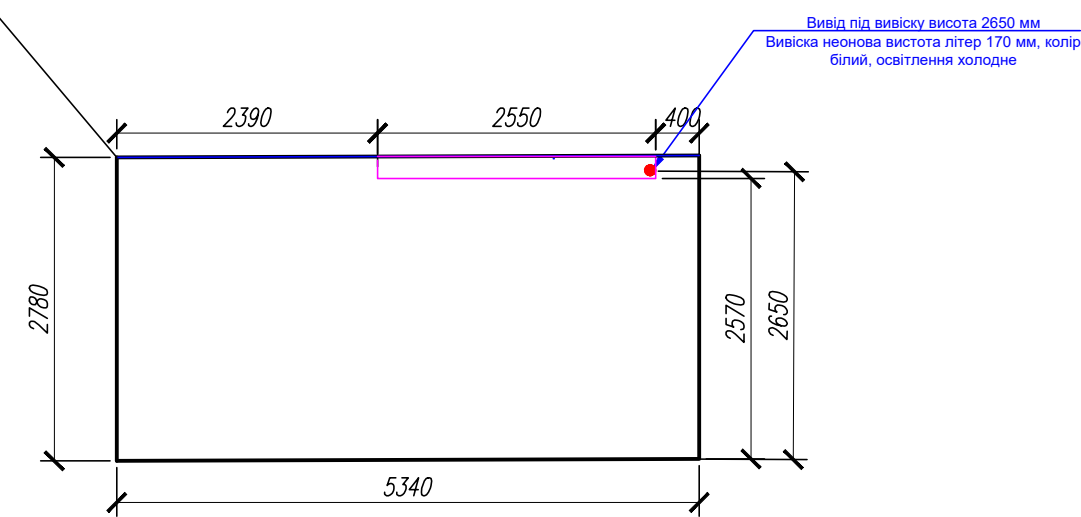

Площа торгівельного залу 87,16 м2
Площа загальна 101,14 м2

Зм	кіл	Арк	док	Підпис	Дата	Переобладнання існуючого магазину в м. Полтава, вул. Новий Базар 2-37 Полтавської області.	Стадія	Аркуш	Аркушів
Перевірів					08.22	План освітлення	дп	8	М 1:50
ГАП					08.22				
Виконав					08.22				