


План 1 поверху

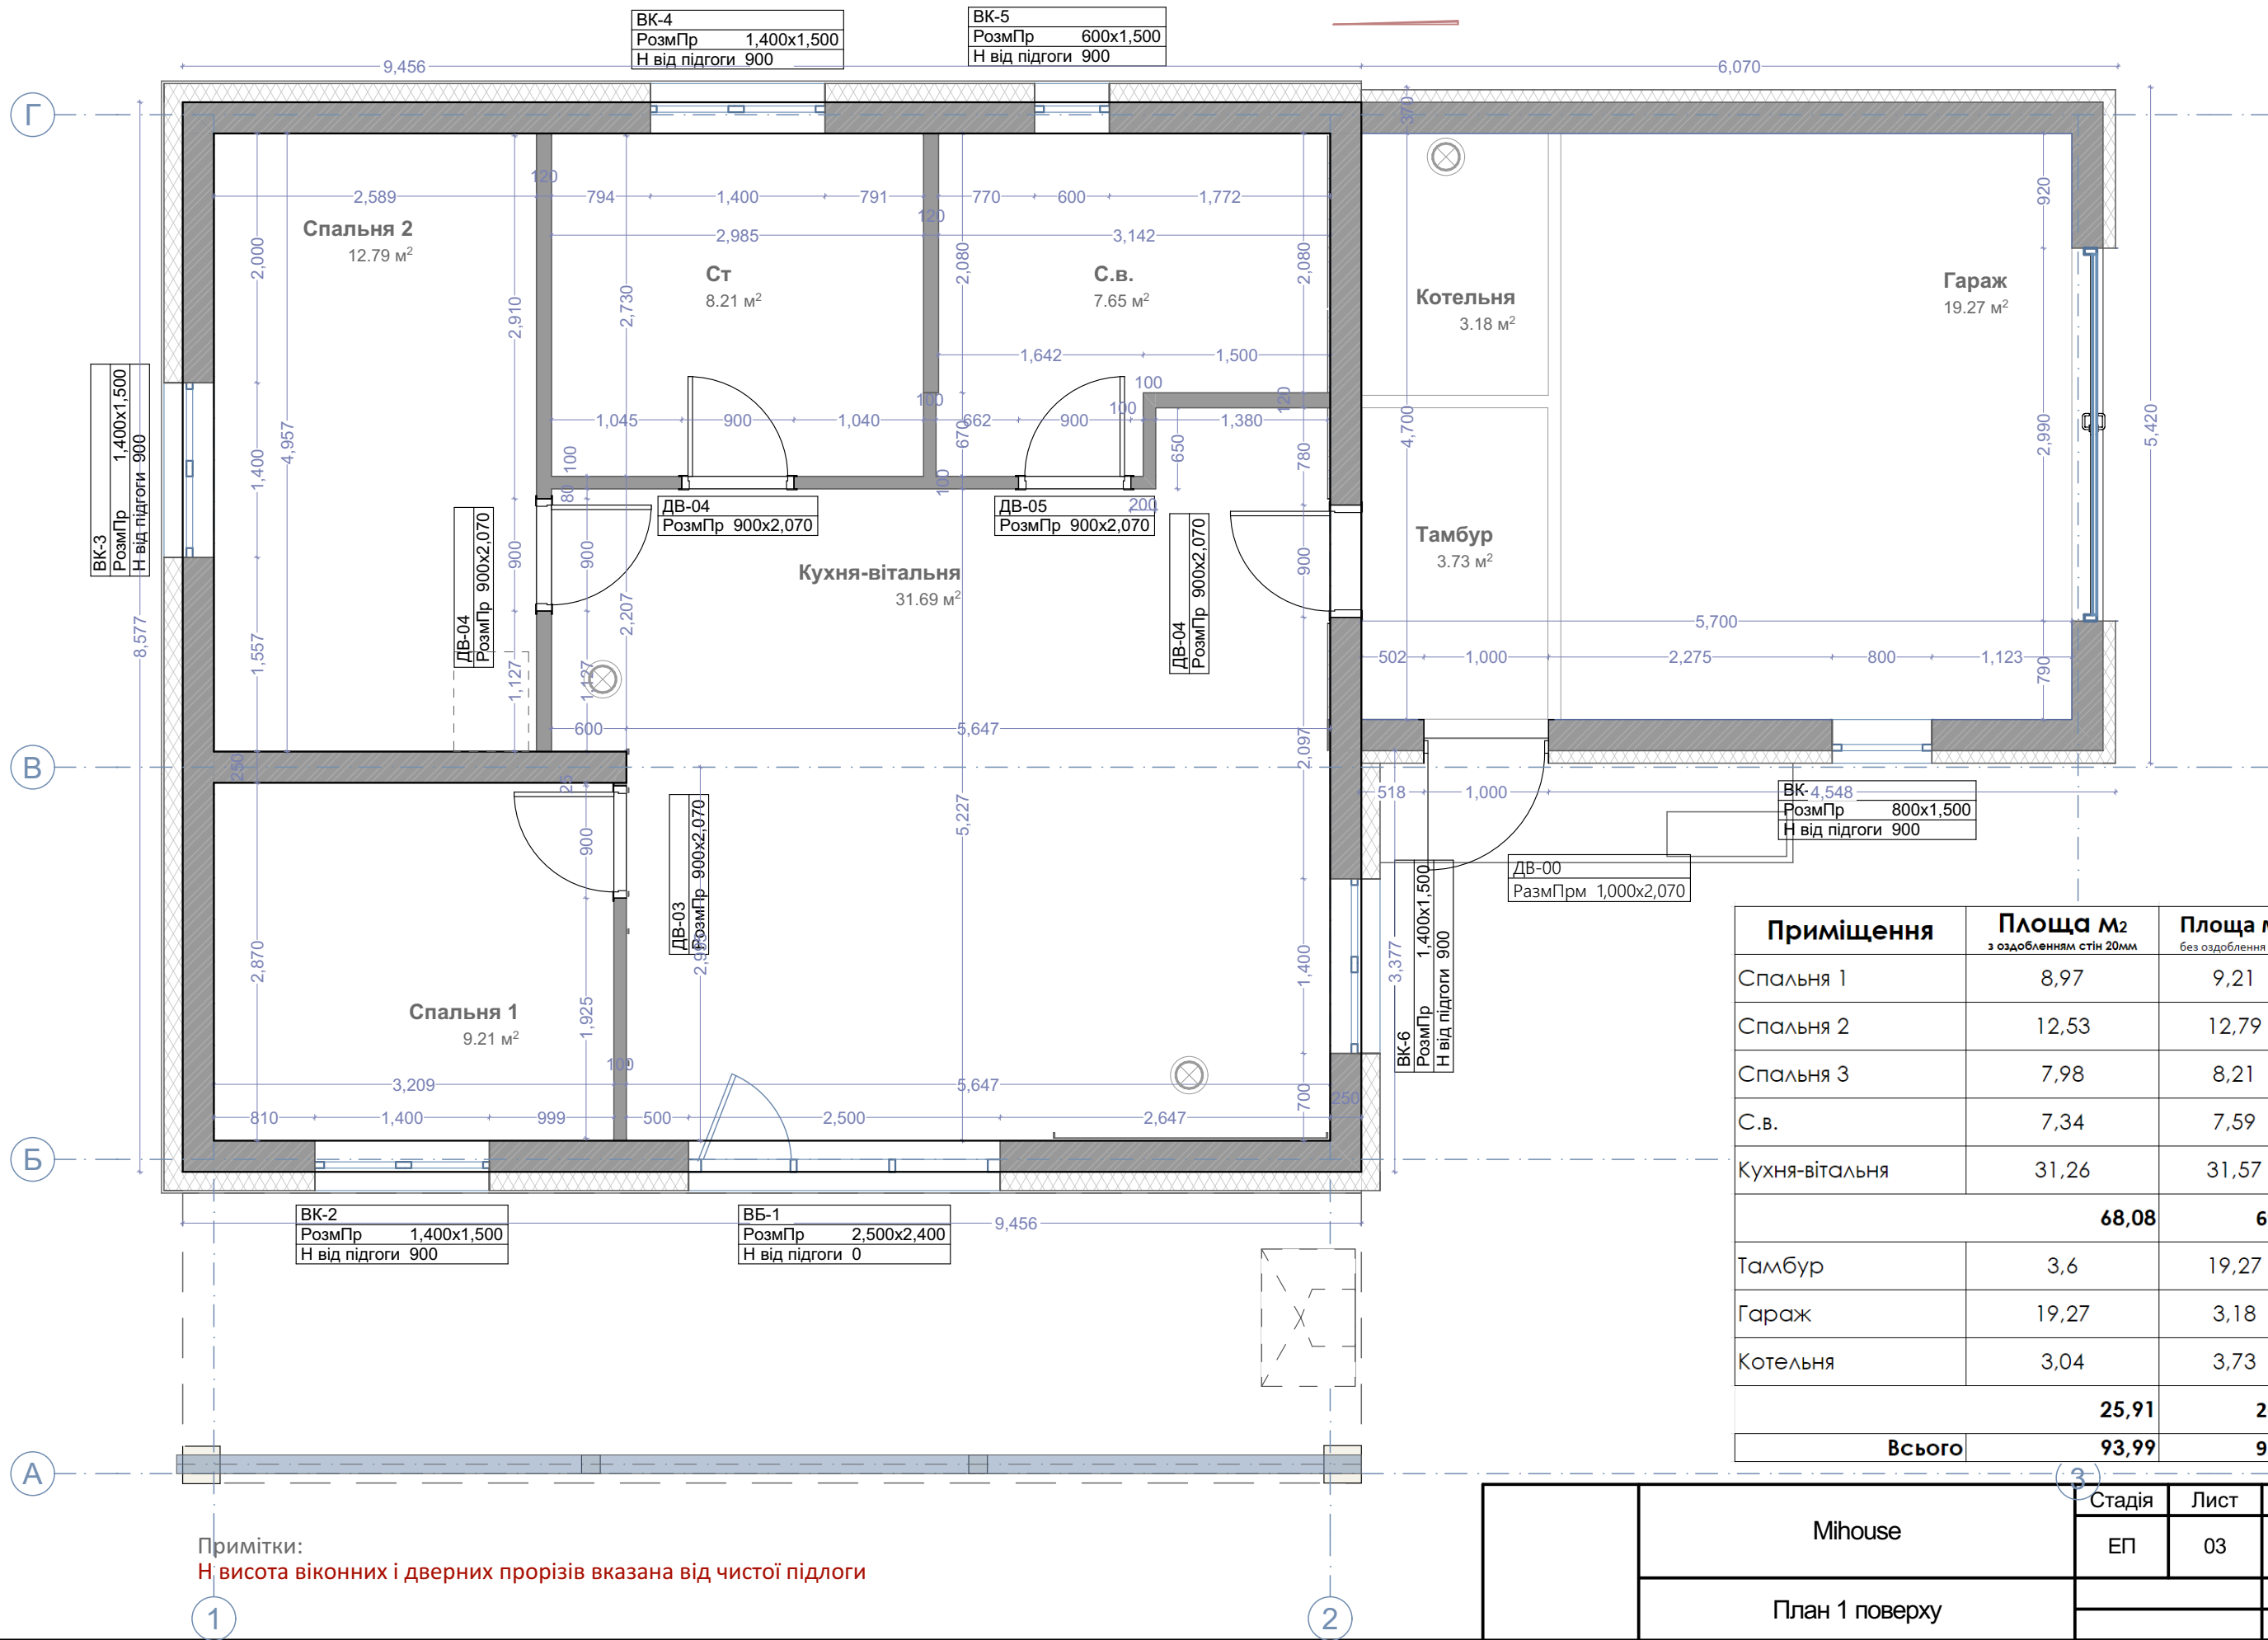

Приміщення	Площа м2 з оздобленням стін 20мм	Площа м2 без оздоблення стін
Спальня 1	8,97	9,21
Спальня 2	12,53	12,79
Спальня 3	7,98	8,21
С.в.	7,34	7,59
Кухня-вітальня	31,26	31,57
68,08		69,37
Тамбур	3,6	19,27
Гараж	19,27	3,18
Котельня	3,04	3,73
25,91		26,18
Всього	93,99	95,55


Примітки:
Н висота віконних і дверних прорізів вказана від чистої підлоги

Mihouse

План 1 поверху

Стадія	Лист	Листів
ЕП	03	33
		Дата
		01/10/2022


План 1 поверху з меблями

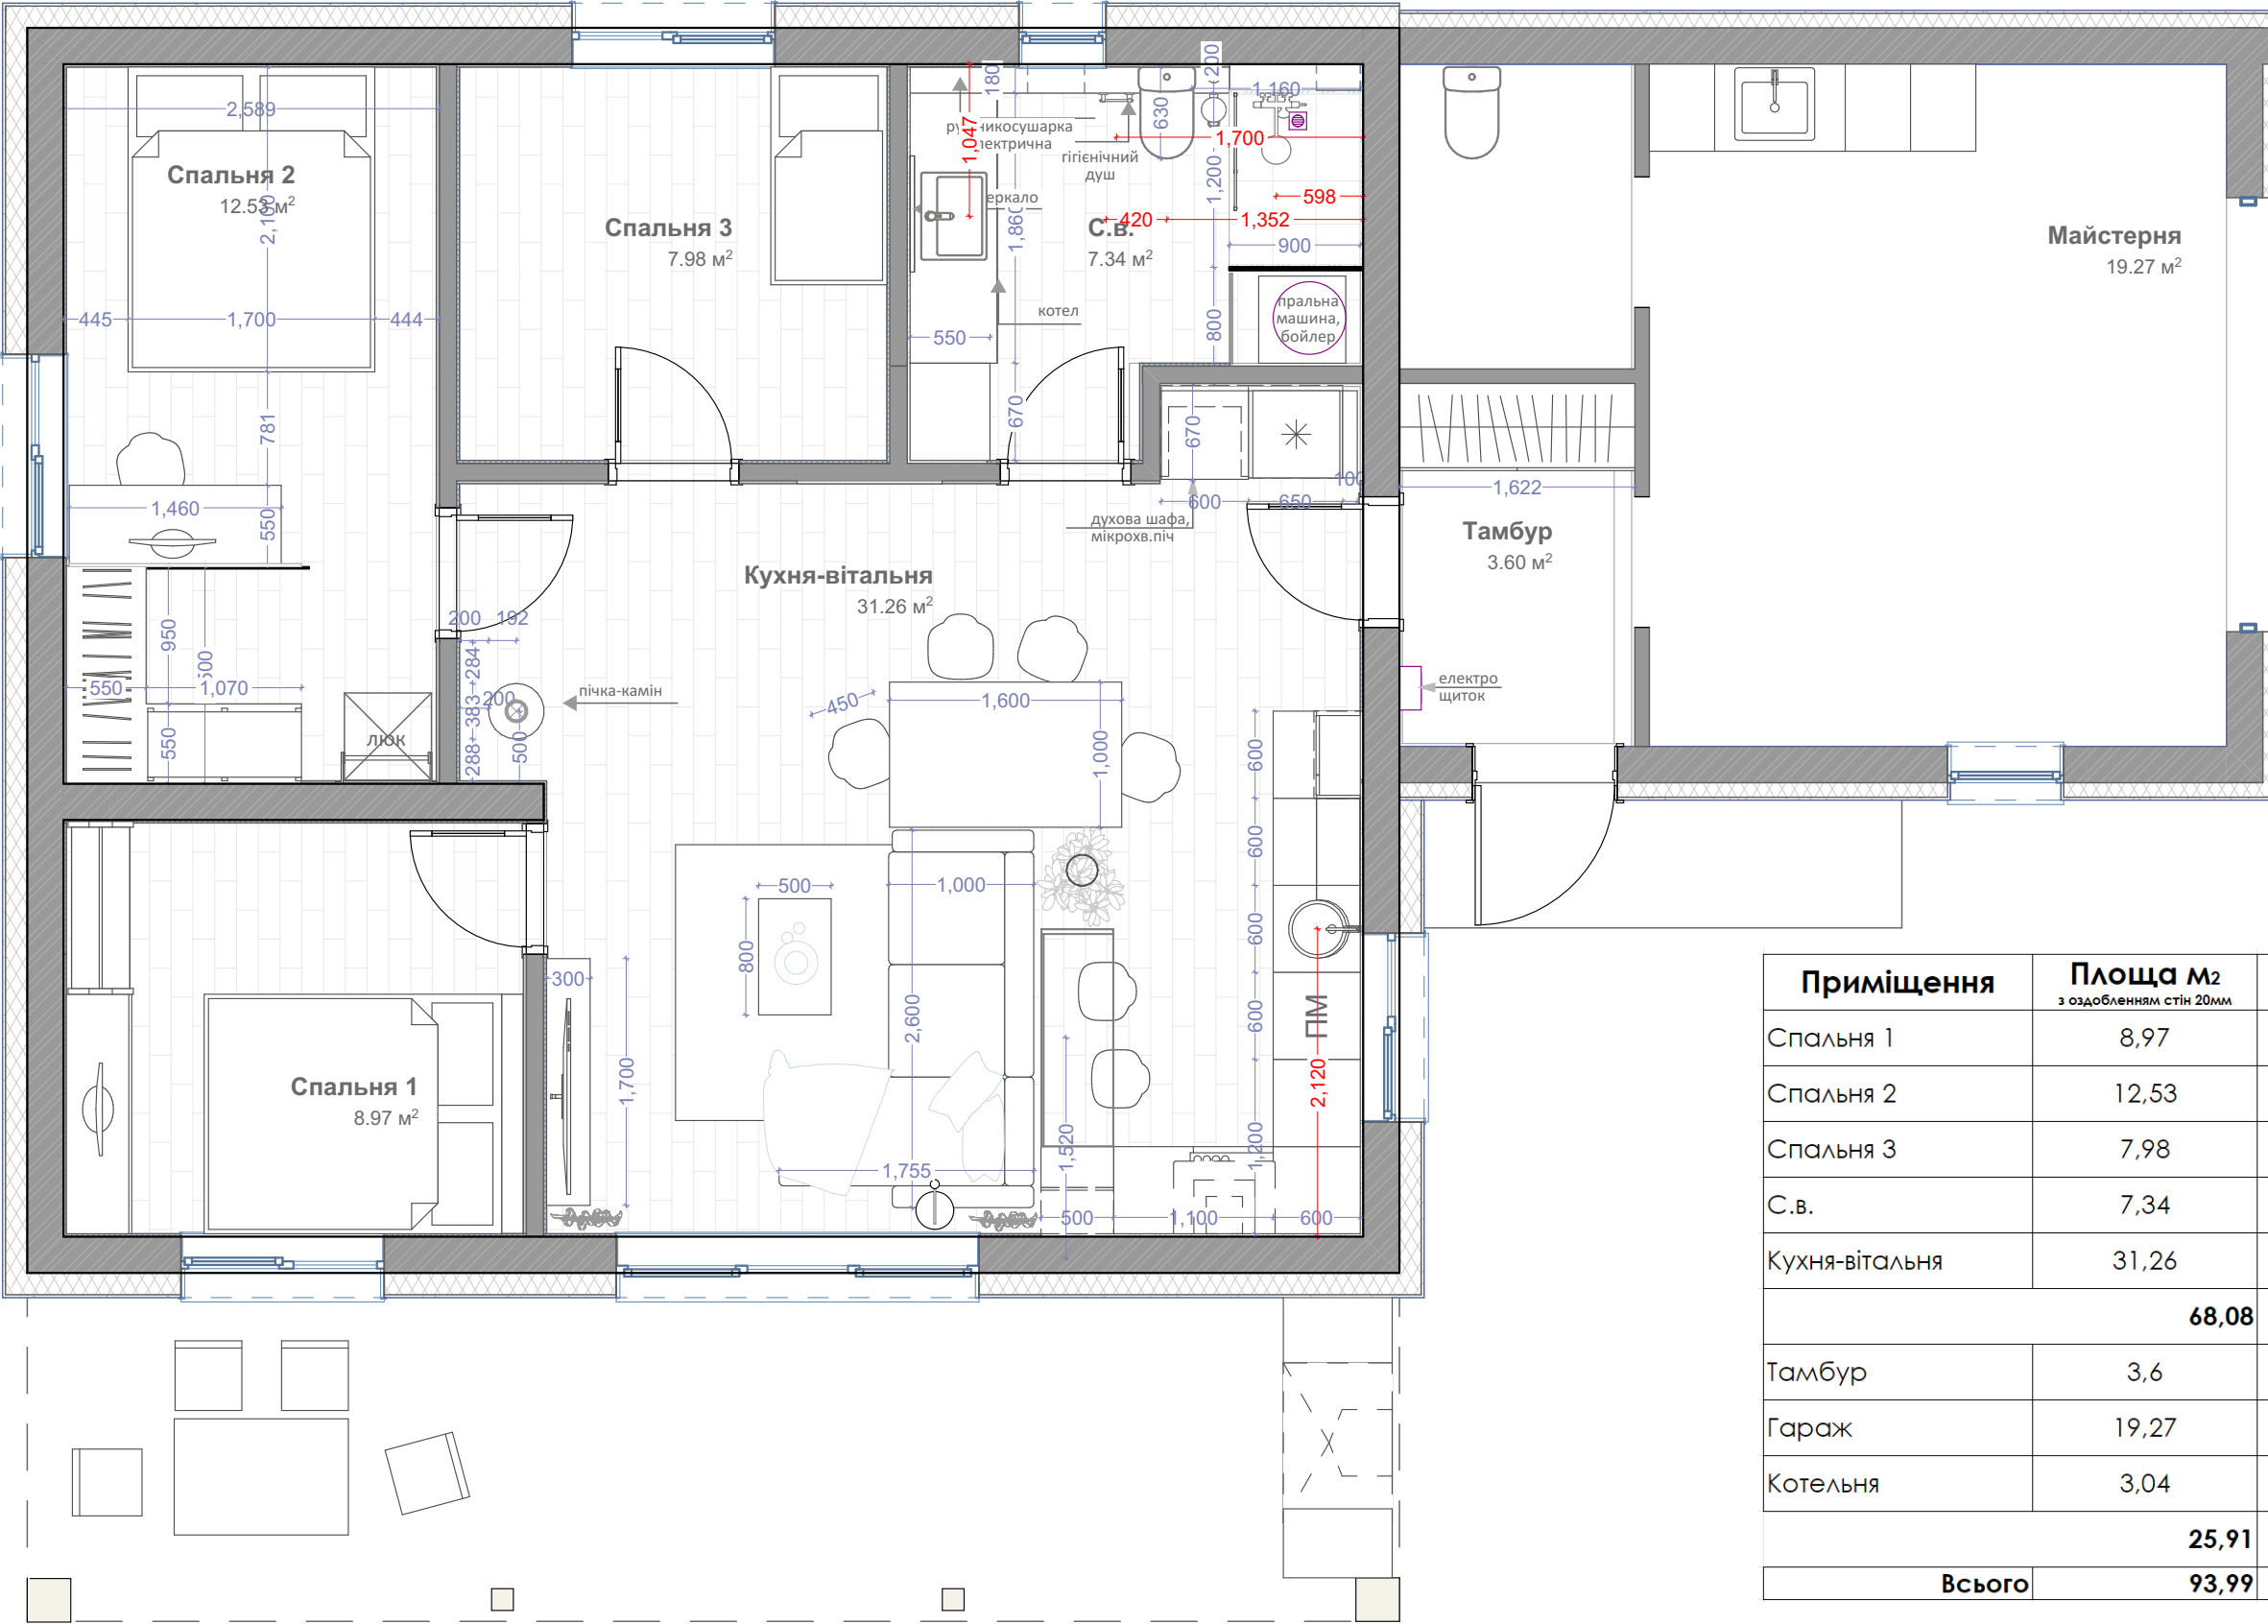

Приміщення	Площа м2 з оздобленням стін 20мм	Площа м2 без оздоблення стін
Спальня 1	8,97	9,21
Спальня 2	12,53	12,79
Спальня 3	7,98	8,21
С.в.	7,34	7,59
Кухня-вітальня	31,26	31,57
68,08		69,37
Тамбур	3,6	19,27
Гараж	19,27	3,18
Котельня	3,04	3,73
25,91		26,18
Всього	93,99	95,55

	Mihouse	Стадія	Лист	Листів
		ЕП	04	33
	План 1 поверху з меблями		Дата 01/10/2022	

План теплої підлоги

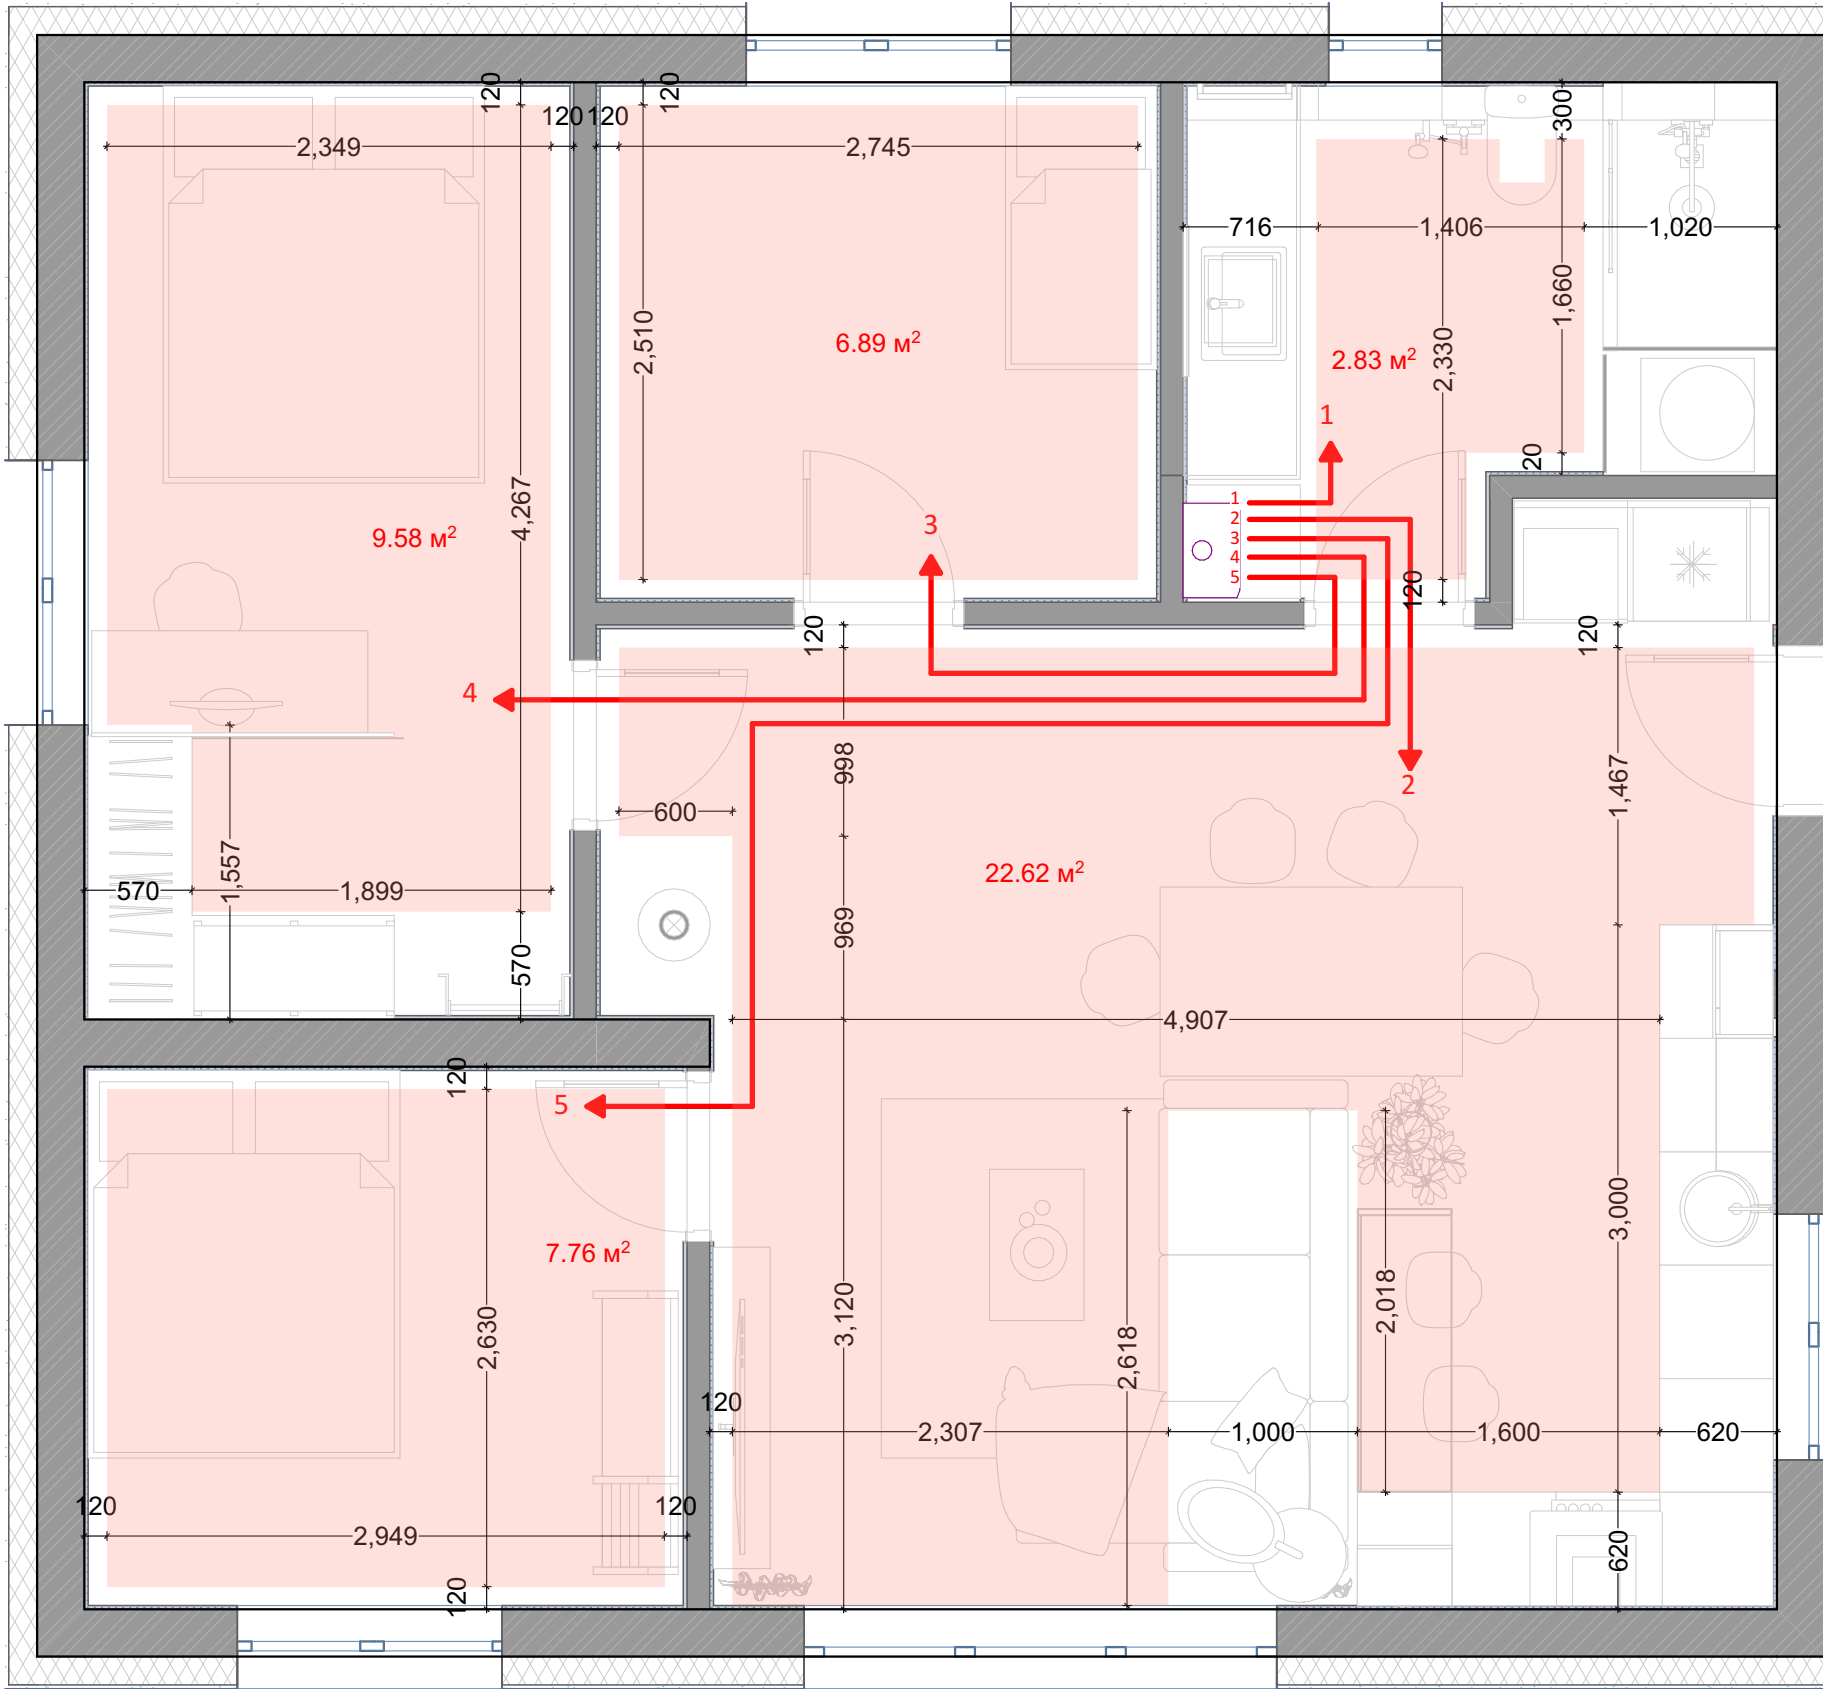


Приміщення	Площа м2 з оздобленням стін 20мм	Площа м2 без оздоблення стін
Спальня 1	8,97	9,21
Спальня 2	12,53	12,79
Спальня 3	7,98	8,21
С.в.	7,34	7,59
Кухня-вітальня	31,26	31,57
	68,08	69,37

Загальна площа ТП

49.56 м²


	Mihouse	Стадія	Лист	Листів
		ЕП	22.1	33
	План теплої підлоги			Дата
				01/10/2022

План-схема освітлення

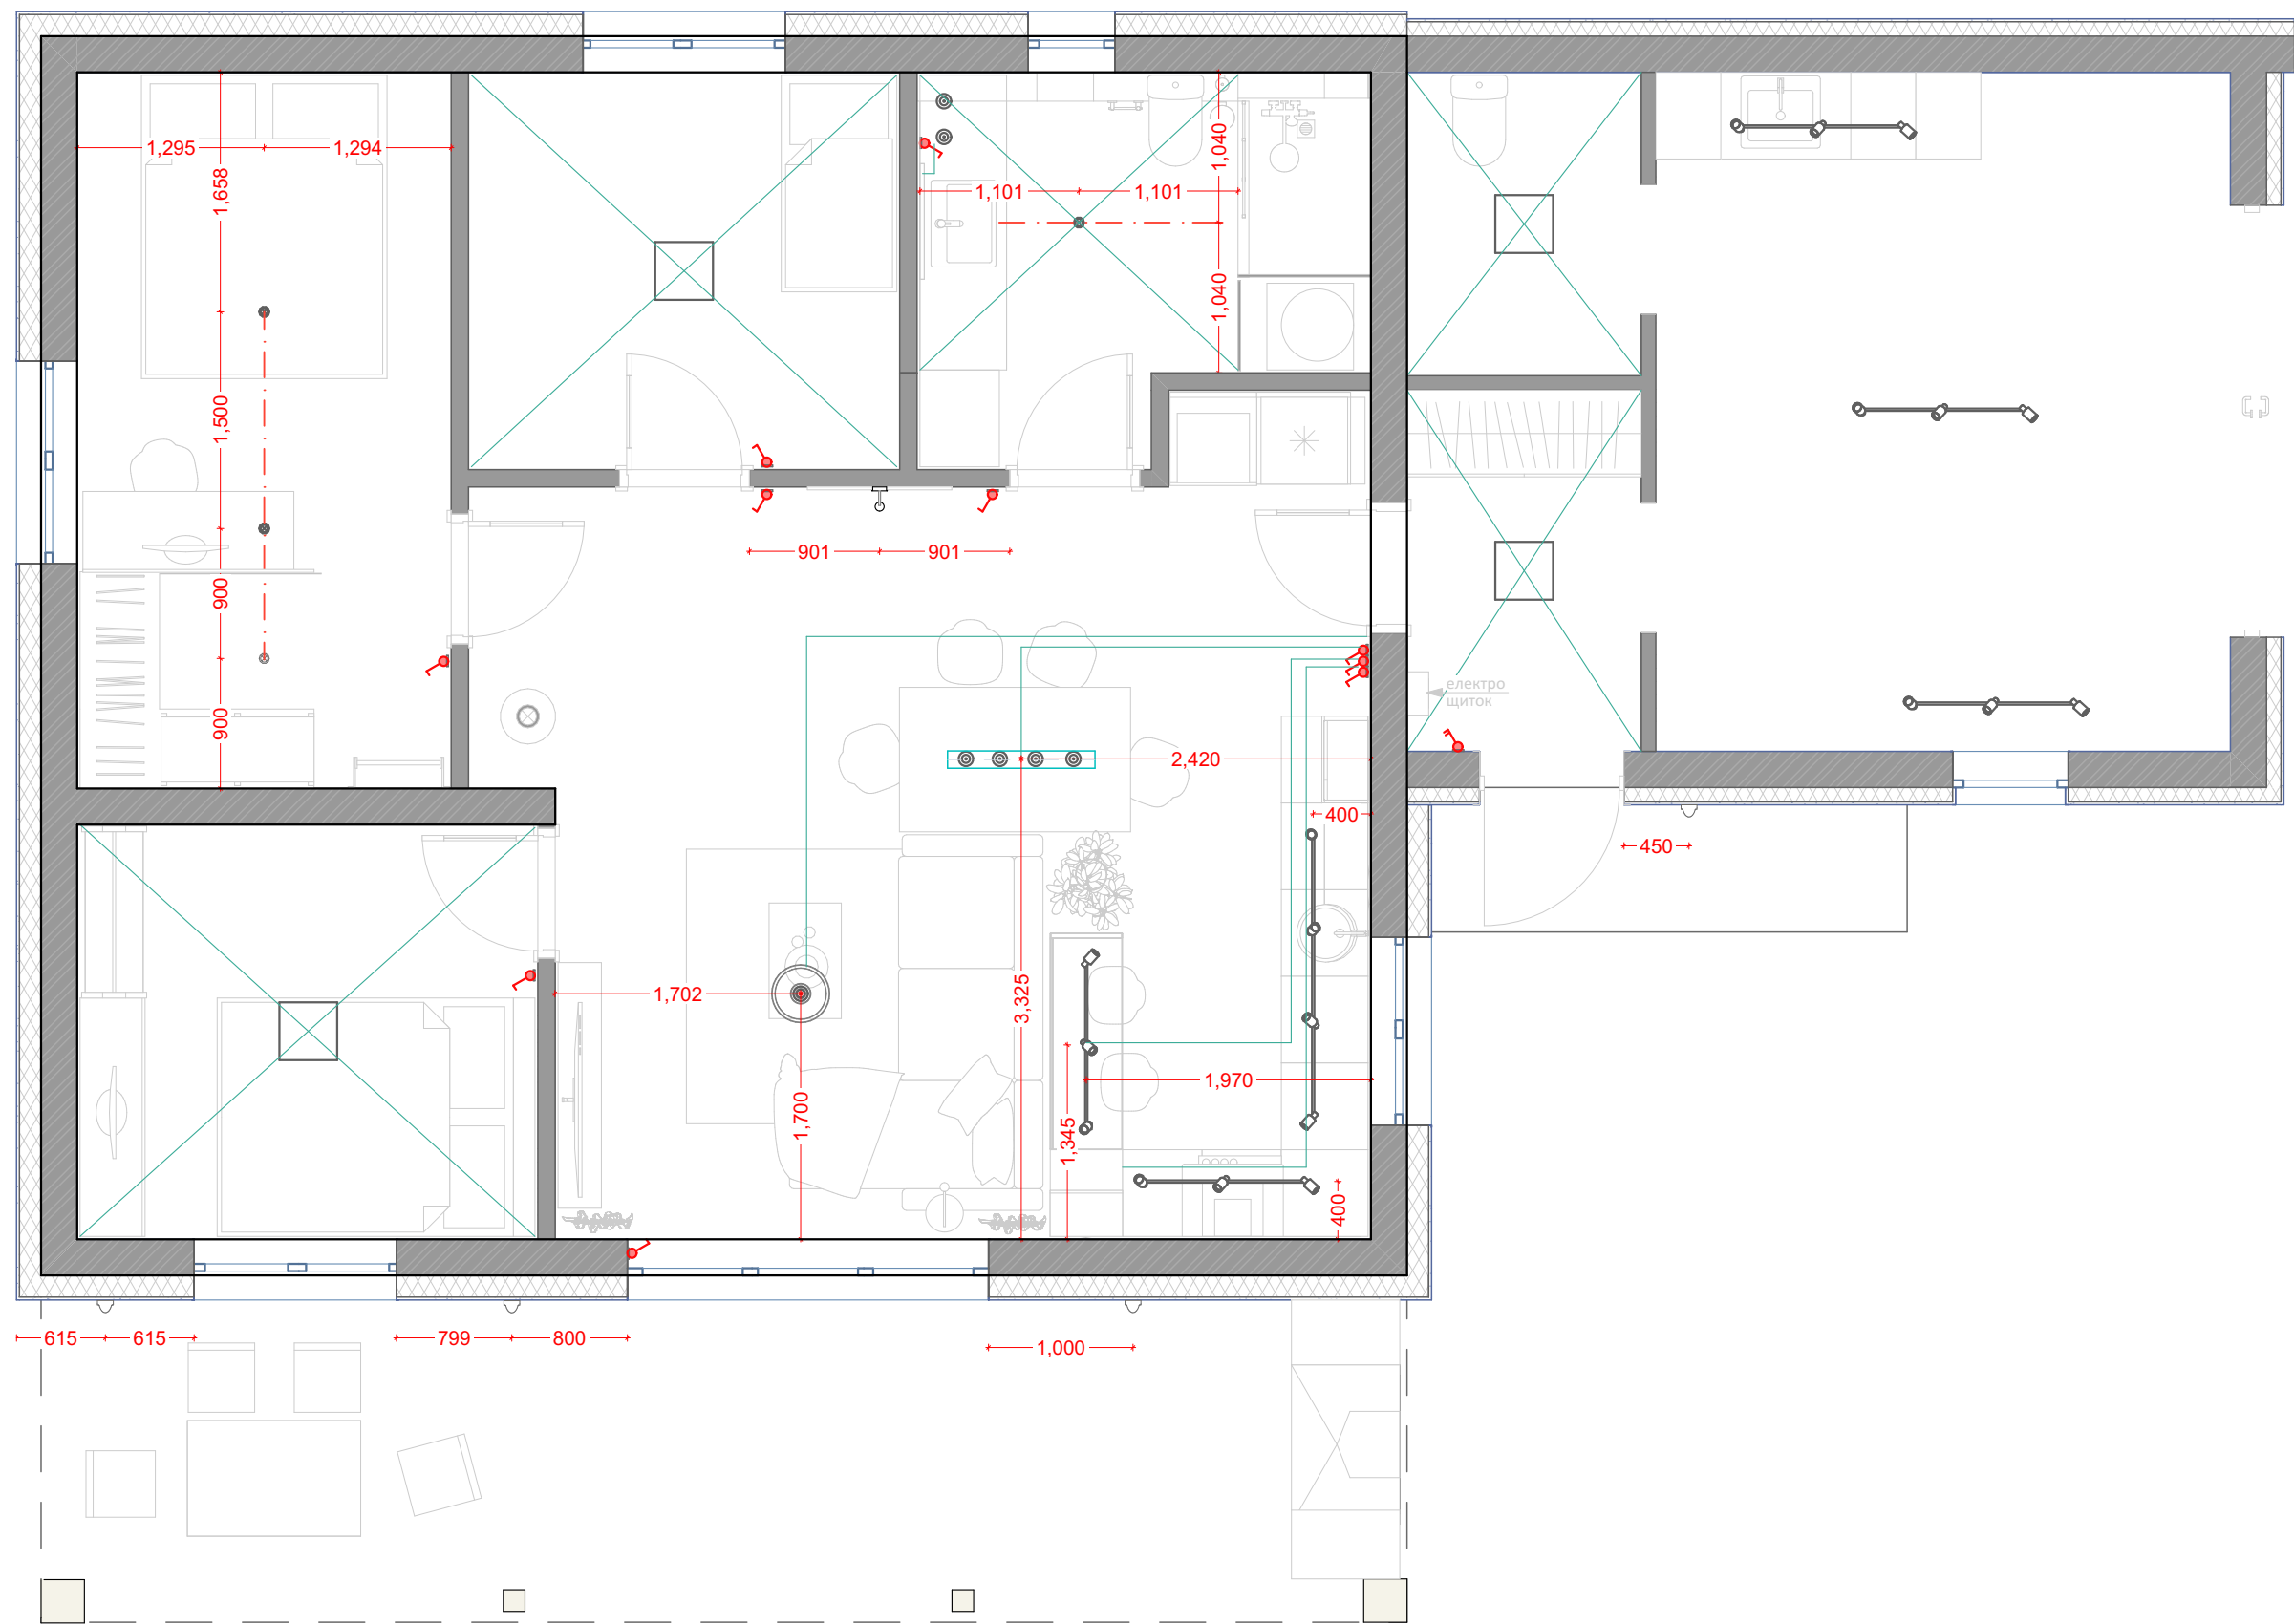



	Mihouse	Стадія	Лист	Листів
		ЕП	22.2	33
	План-схема освітлення			Дата
				01/10/2022

План-схема електрообладнання

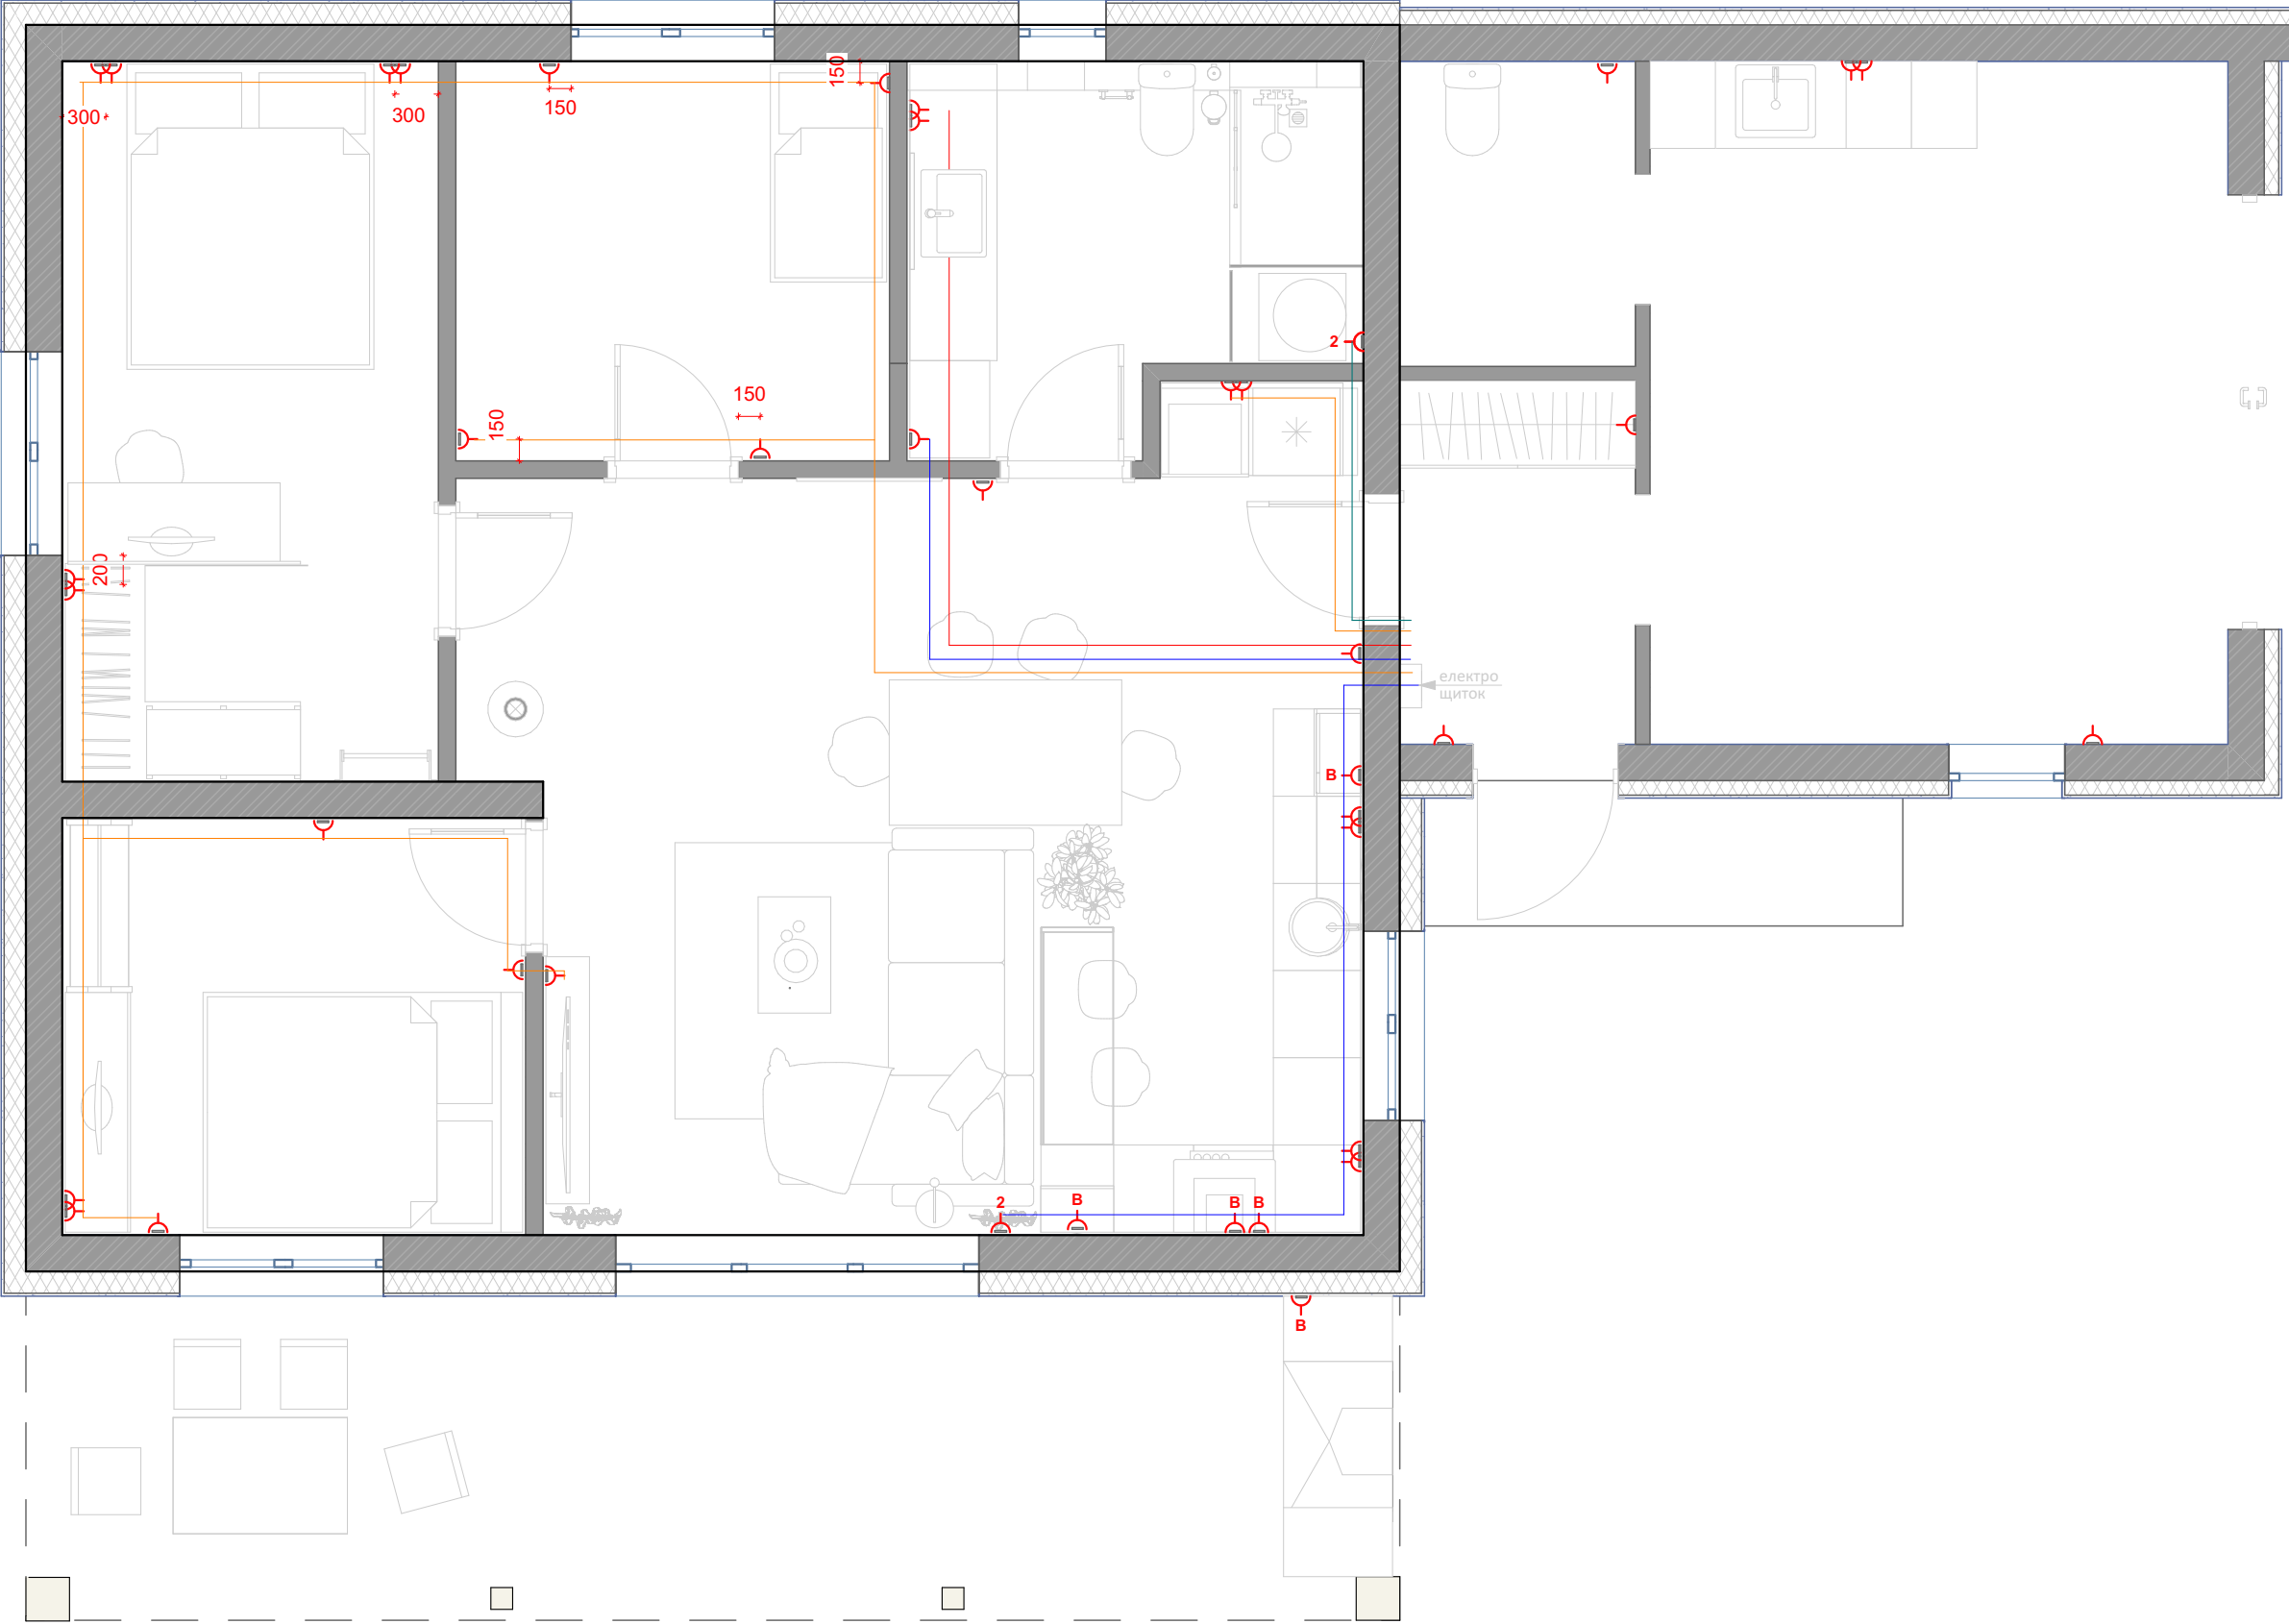

	Mihouse	Стадія	Лист	Листів
		ЕП	22.3	33
	План-схема електрообладнання			Дата
				01/10/2022

План-схема водопостачання та каналізації

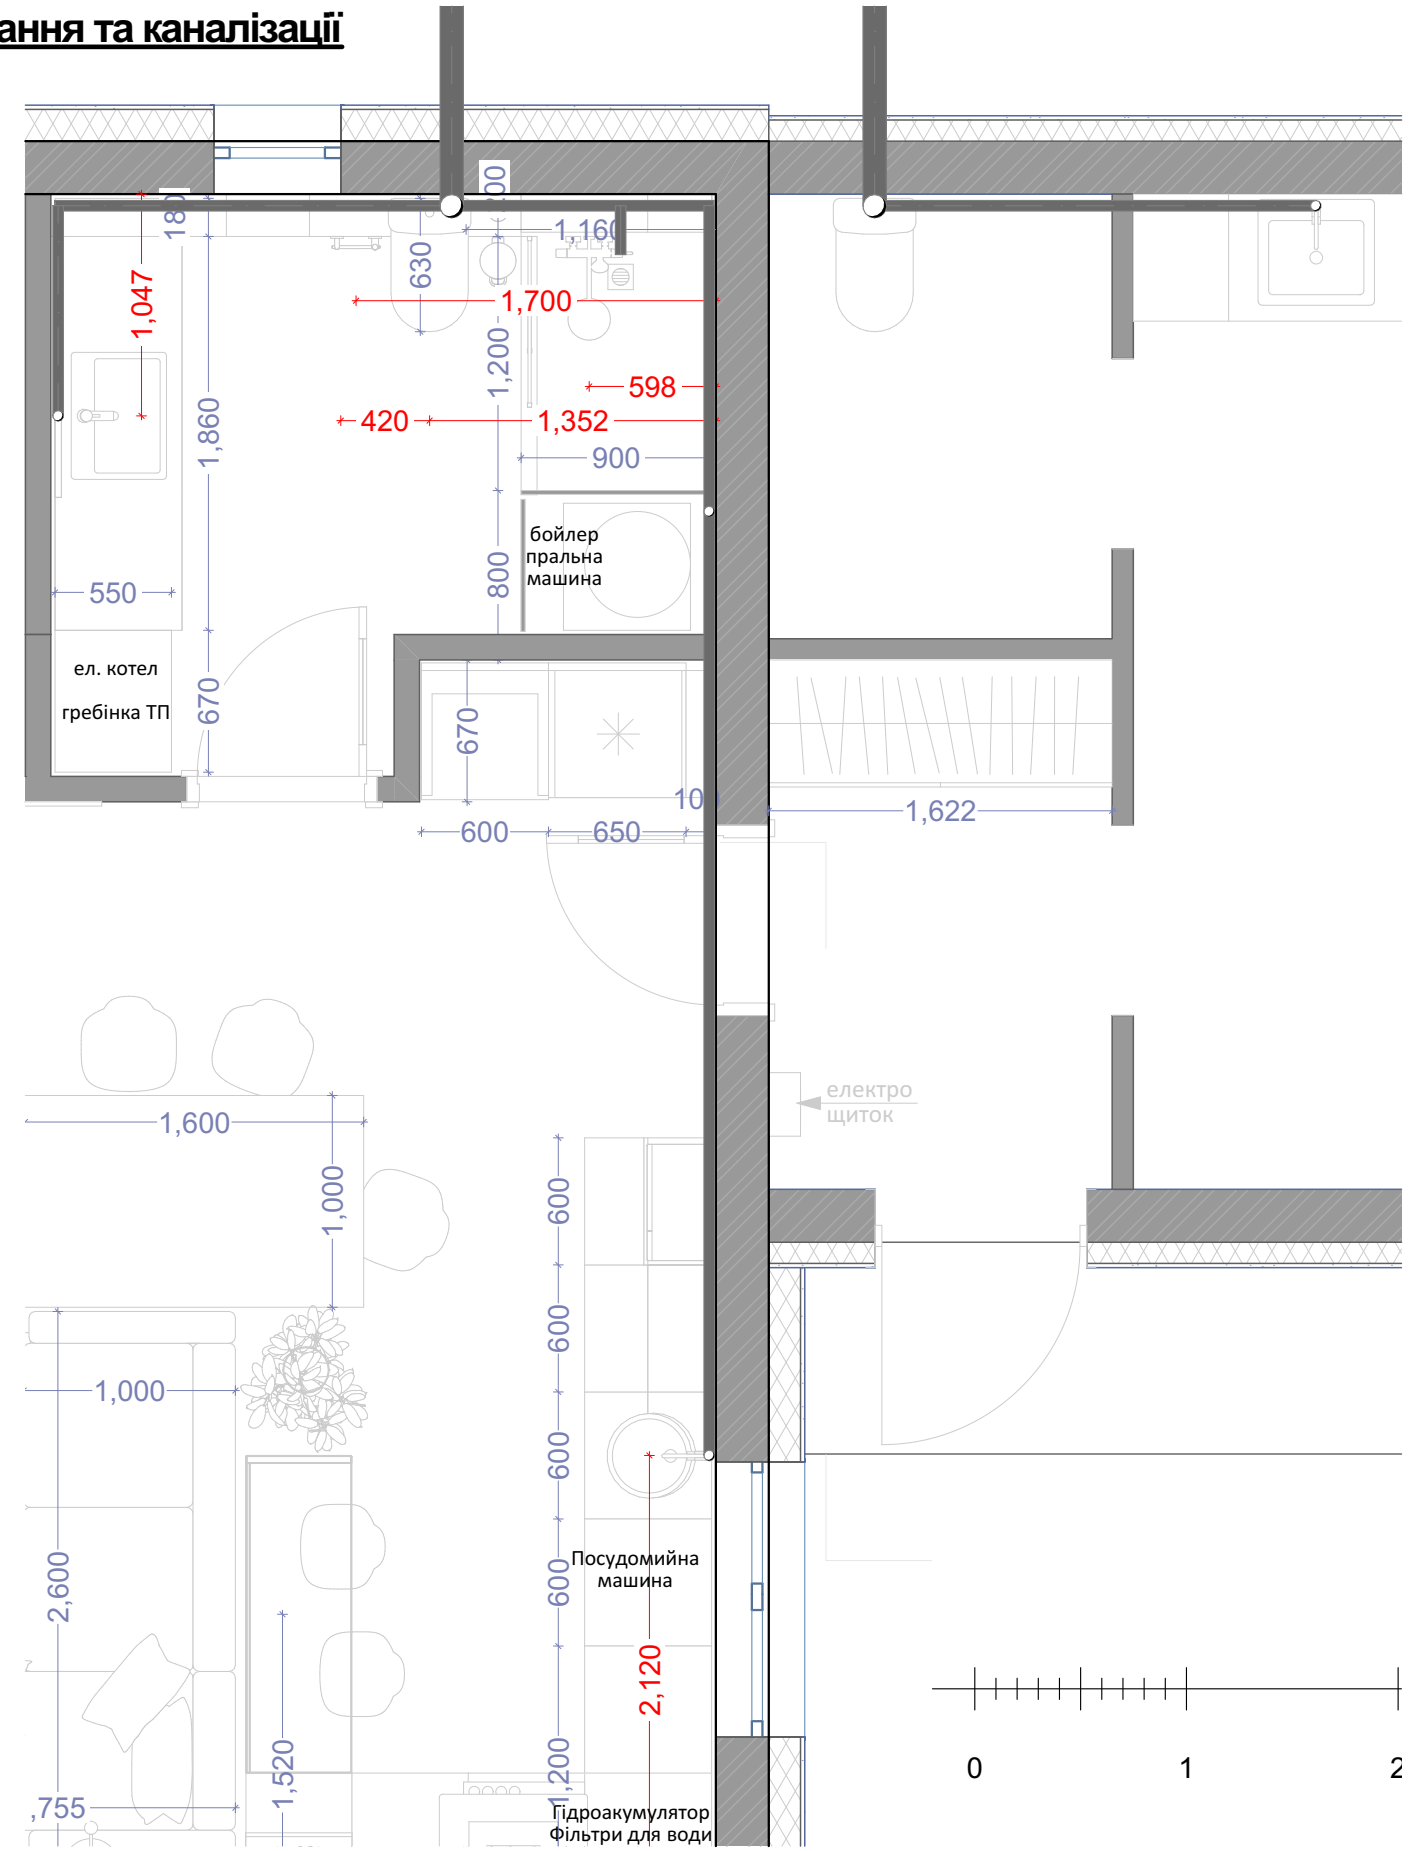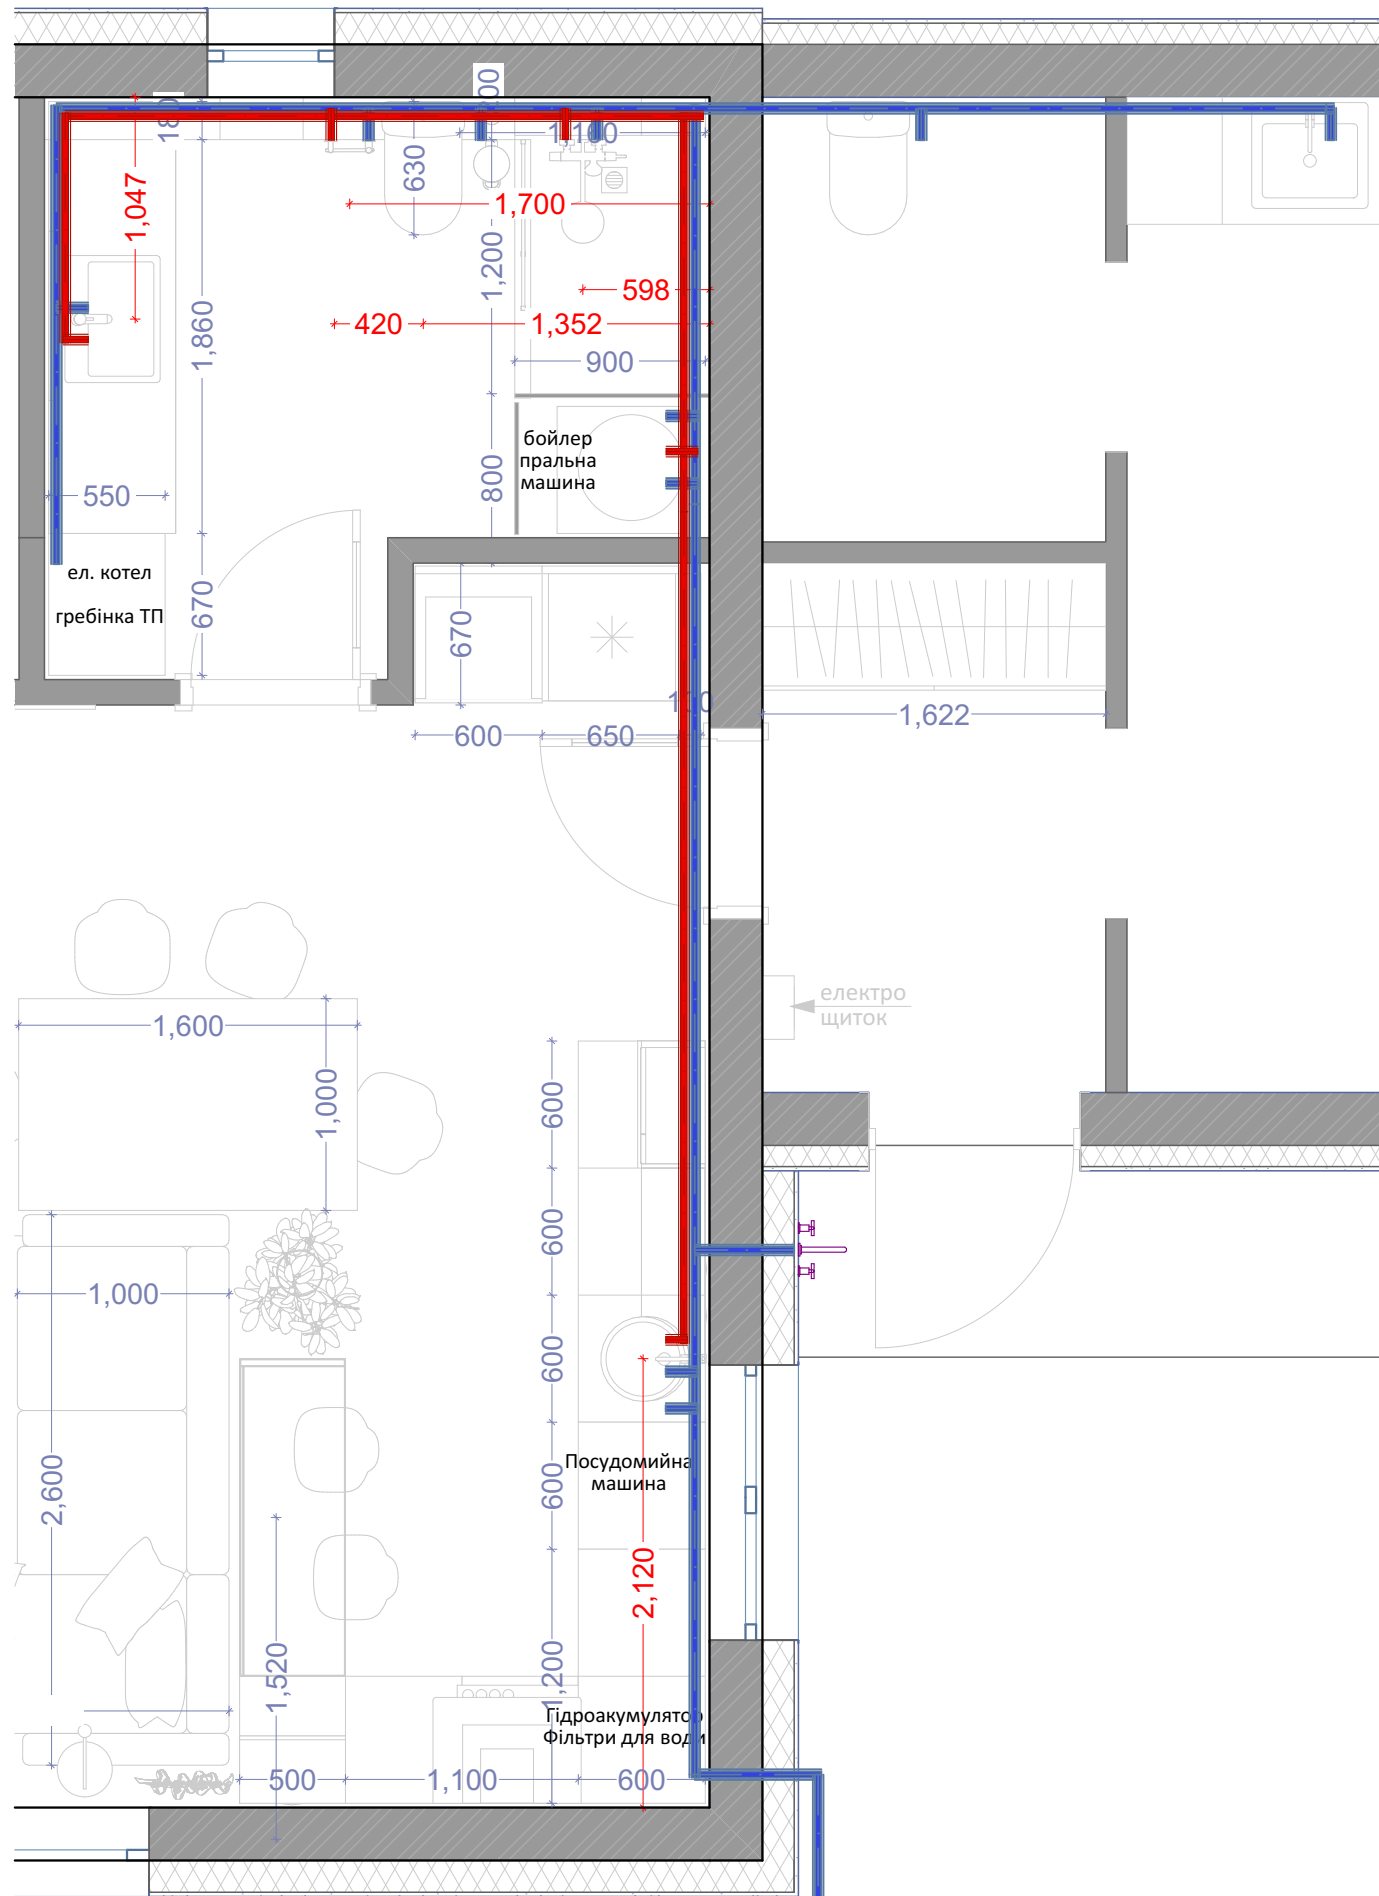

	Mihouse	Стадія	Лист	Листів
		ЕП	22.4	33
	План-схема водопостачання та каналізації			Дата
				01/10/2022