


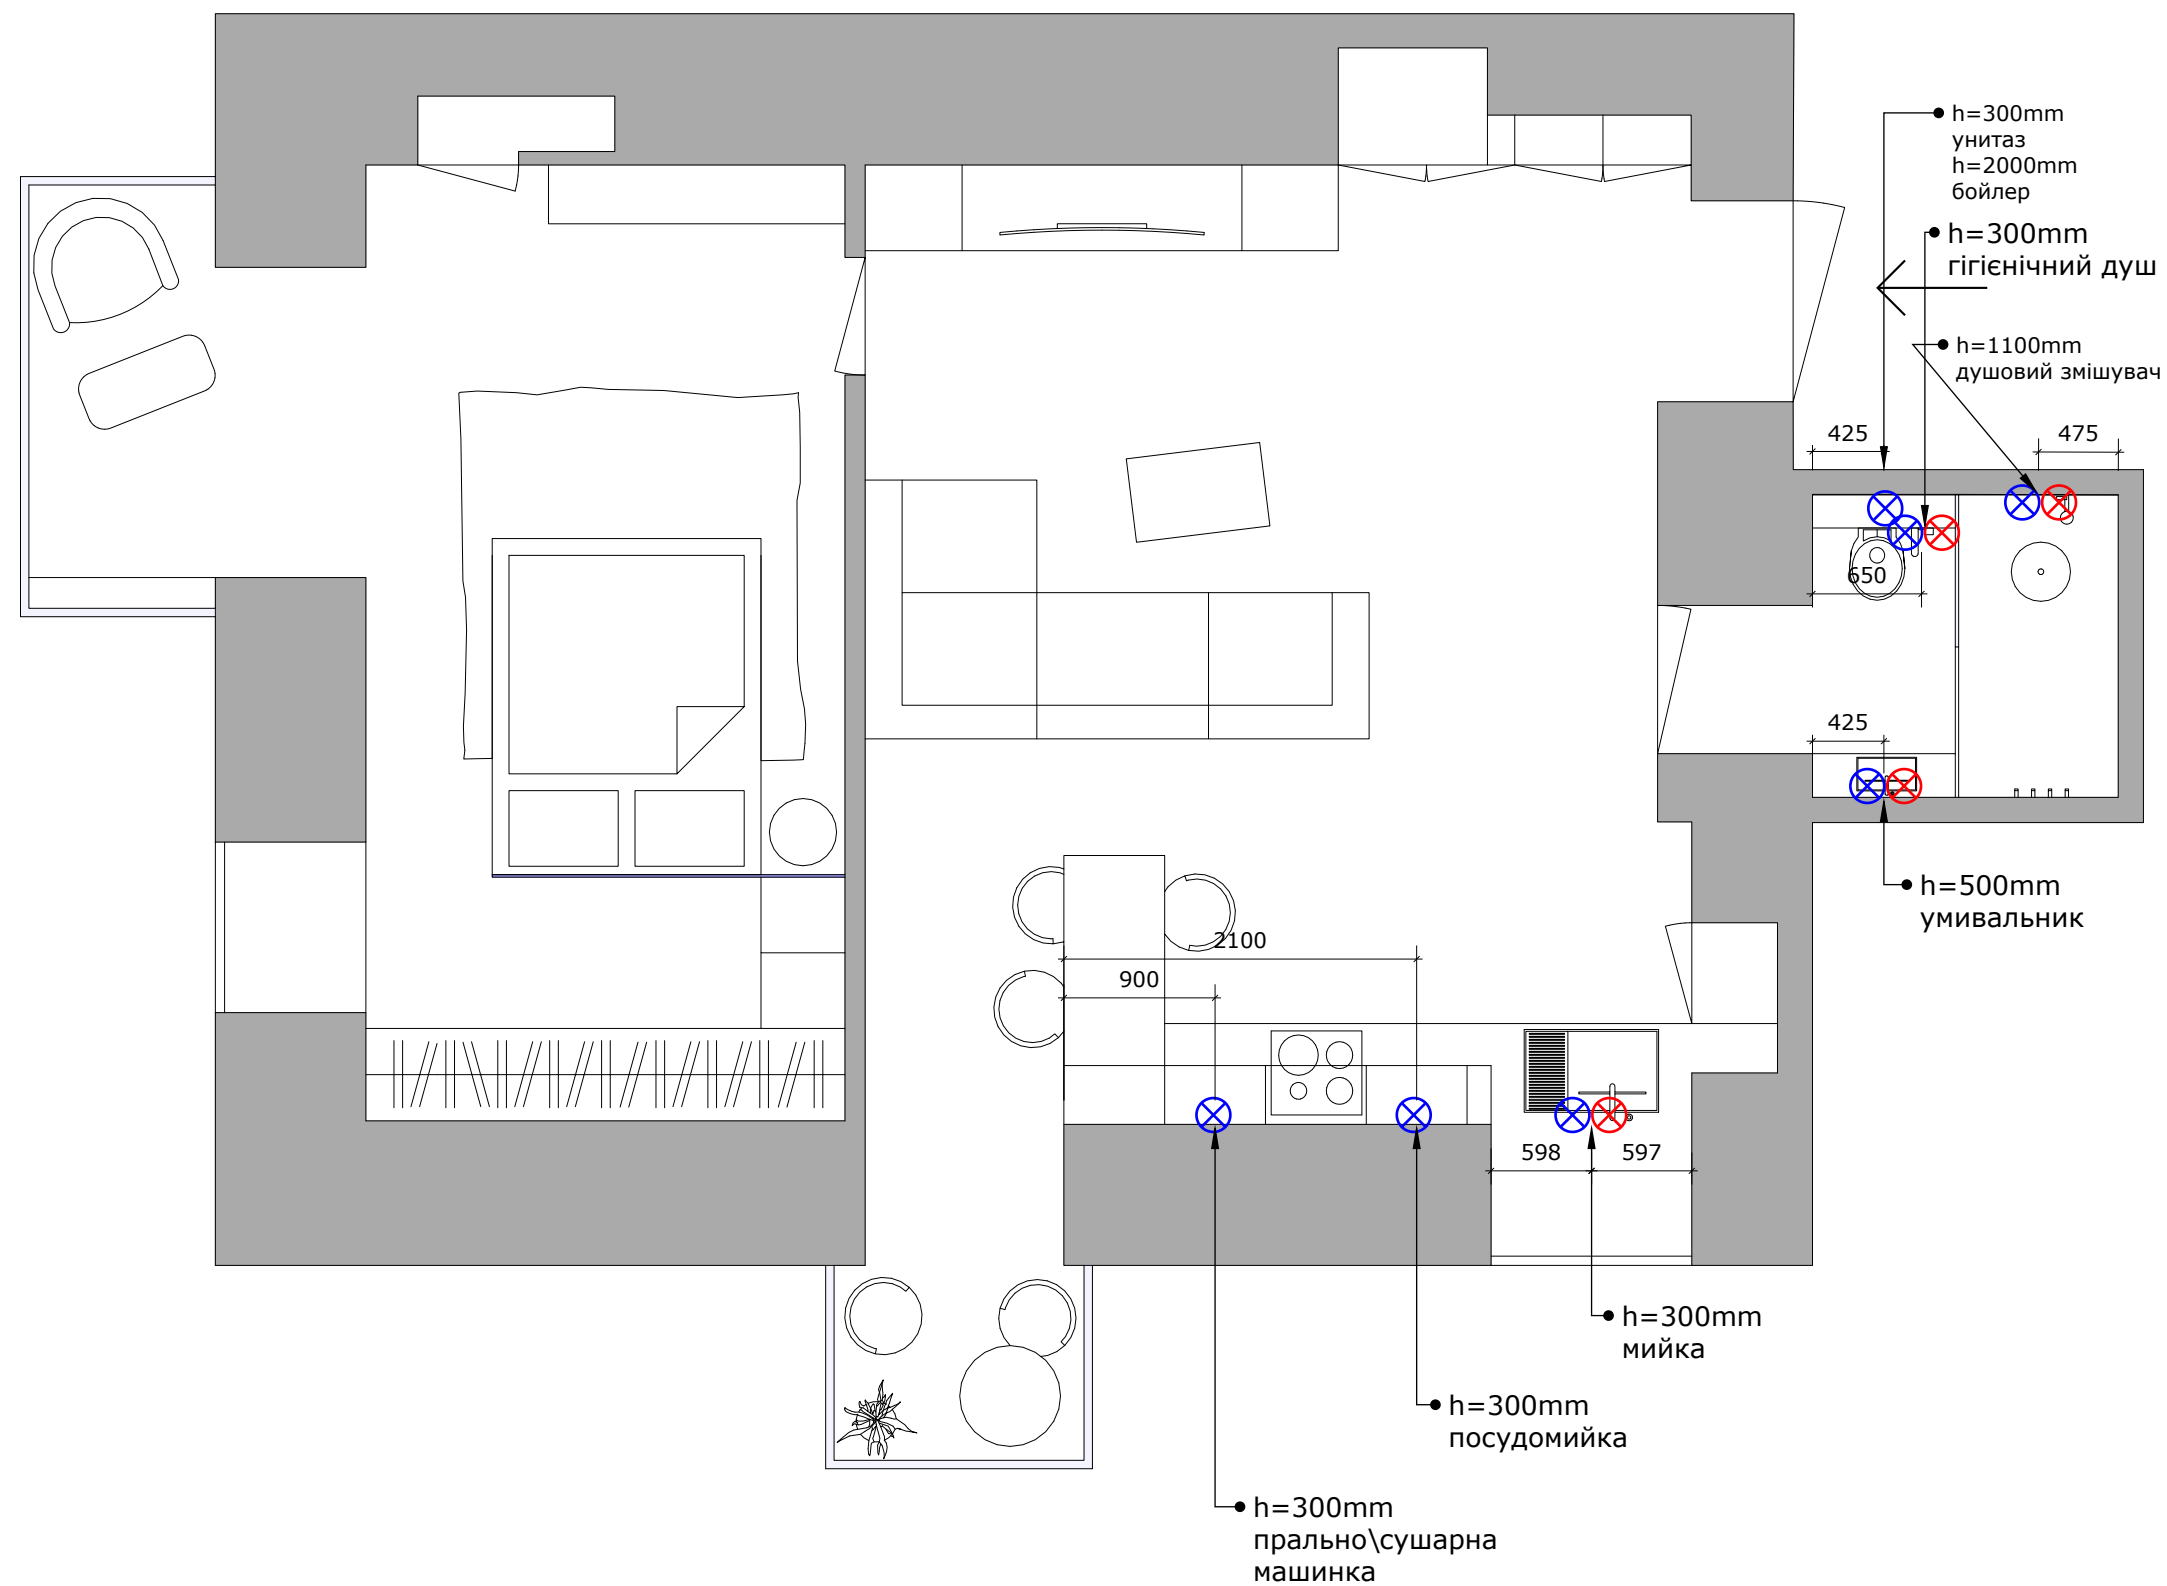

УМОВНІ ПОЗНАЧЕННЯ:

- ⊗ - вивід холодної води
- ⊗ - вивід гарячої води

ЕКСПЛІКАЦІЯ ПРИМІЩЕНЬ

1	Вітальня	33,34м2
2	Спальня	21,19м2
3	Санвузол	4,08м2
Загальна площа		58,62м2

Житлова квартира, Антоновича 59а

План водопостачання

М=1:45