



Димар
(ANSI 316/321),
товщина 0.8/1.0мм)

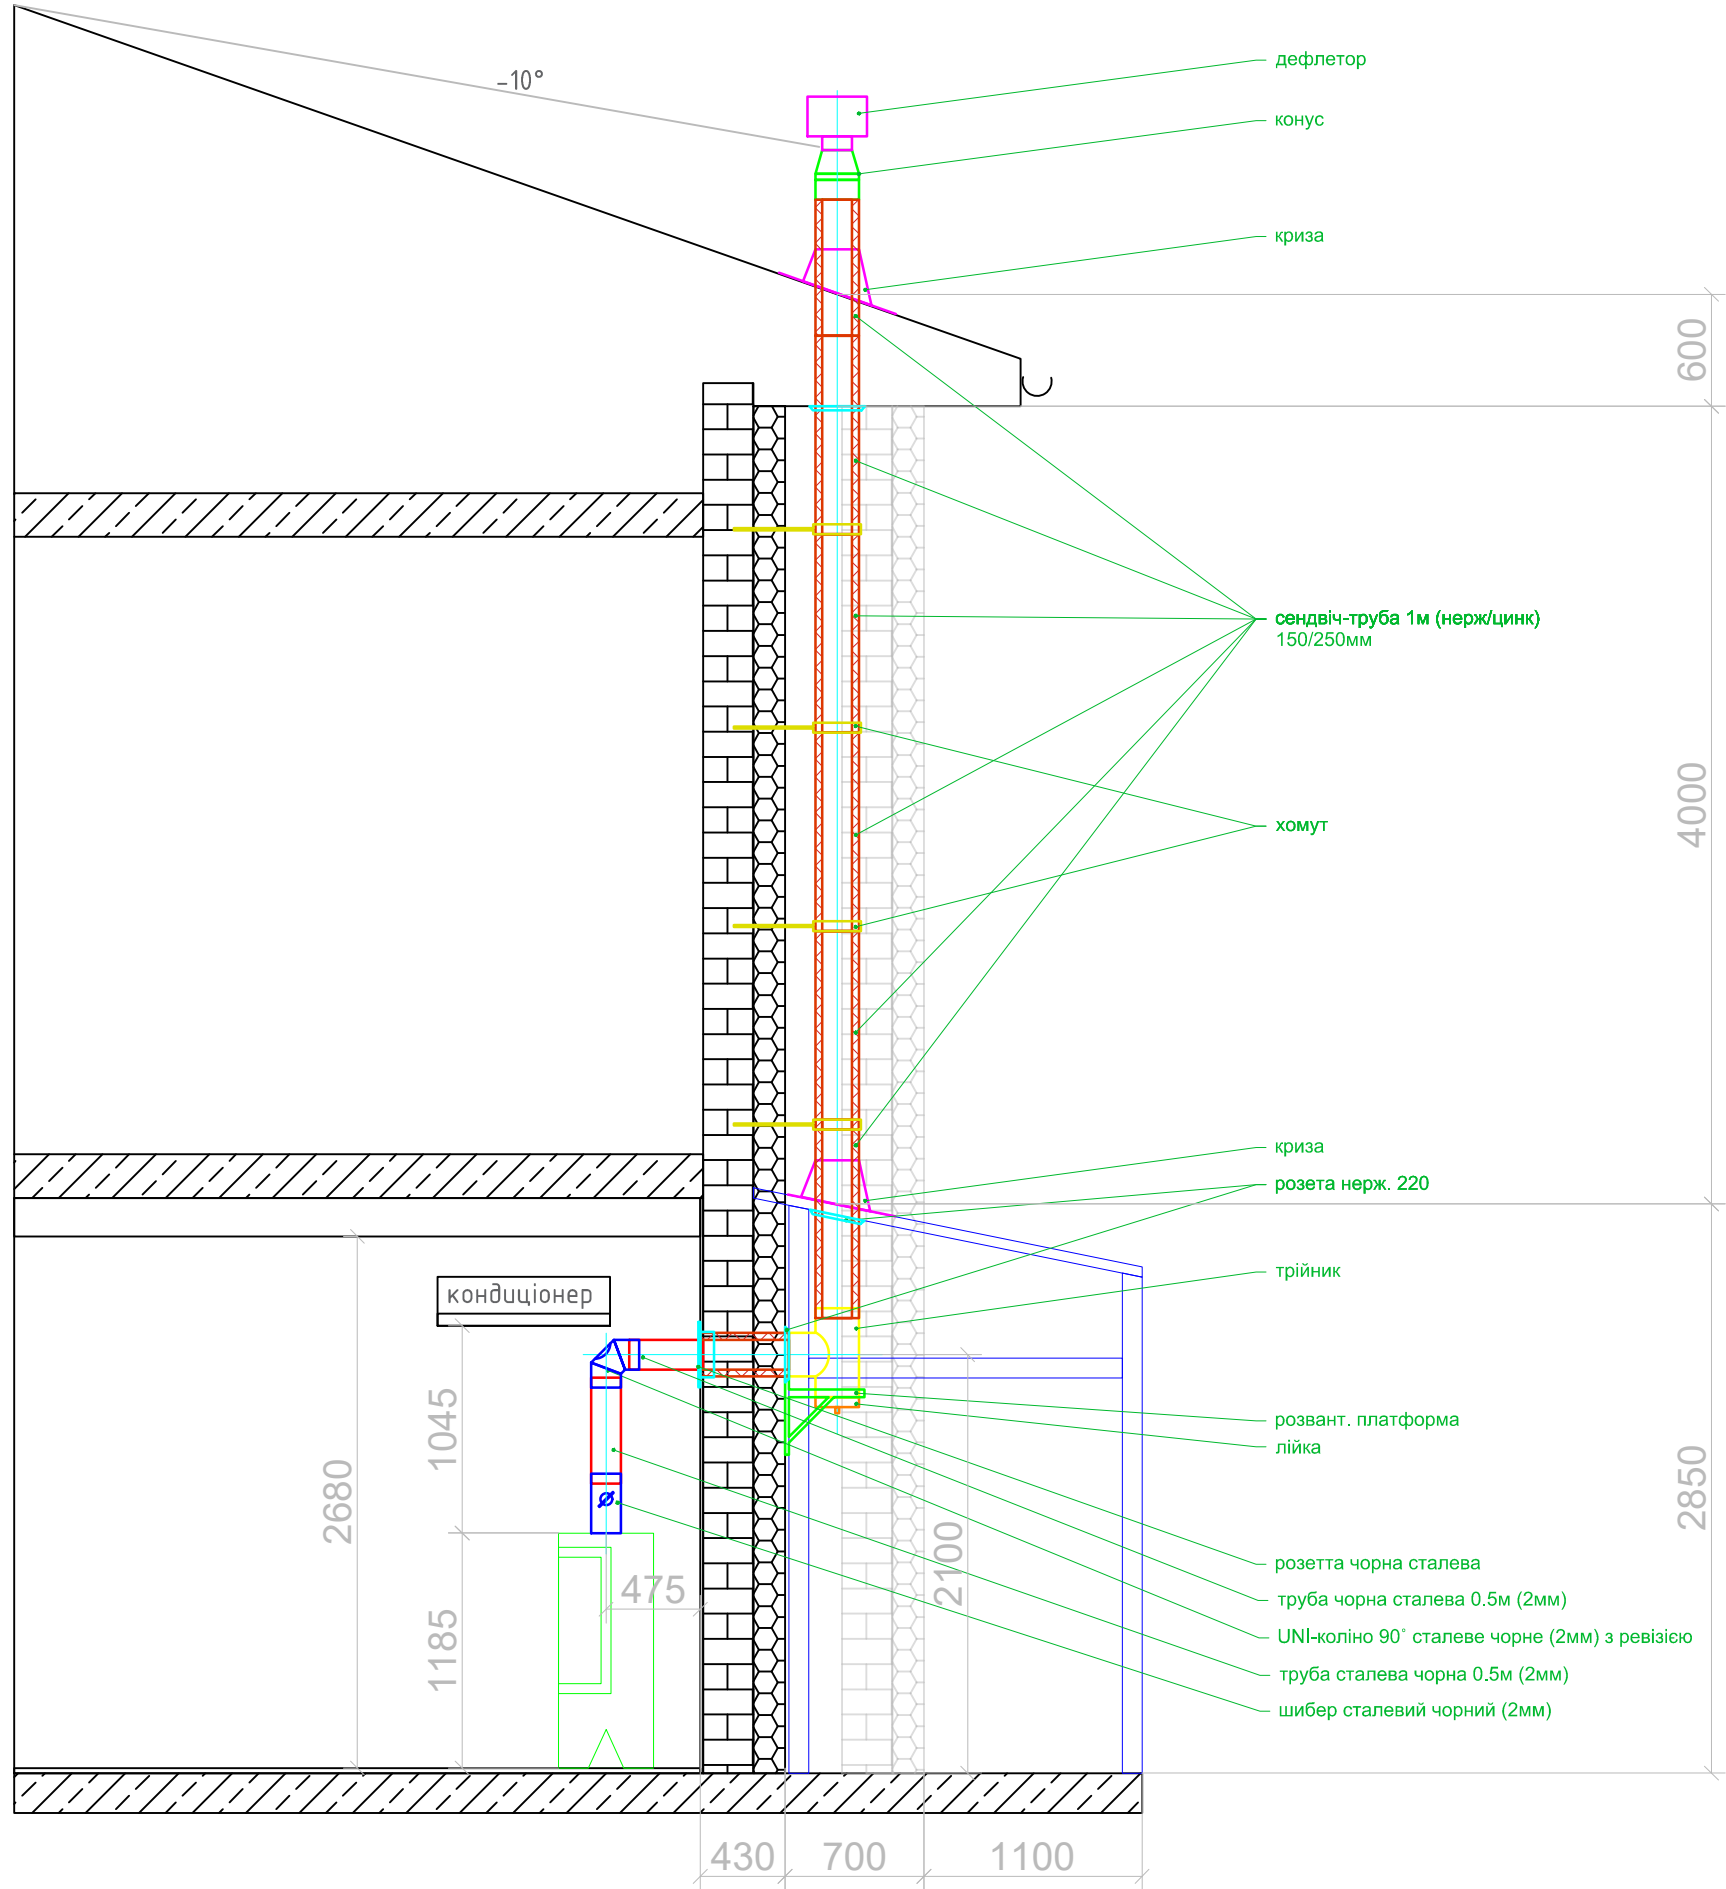

Вид згори

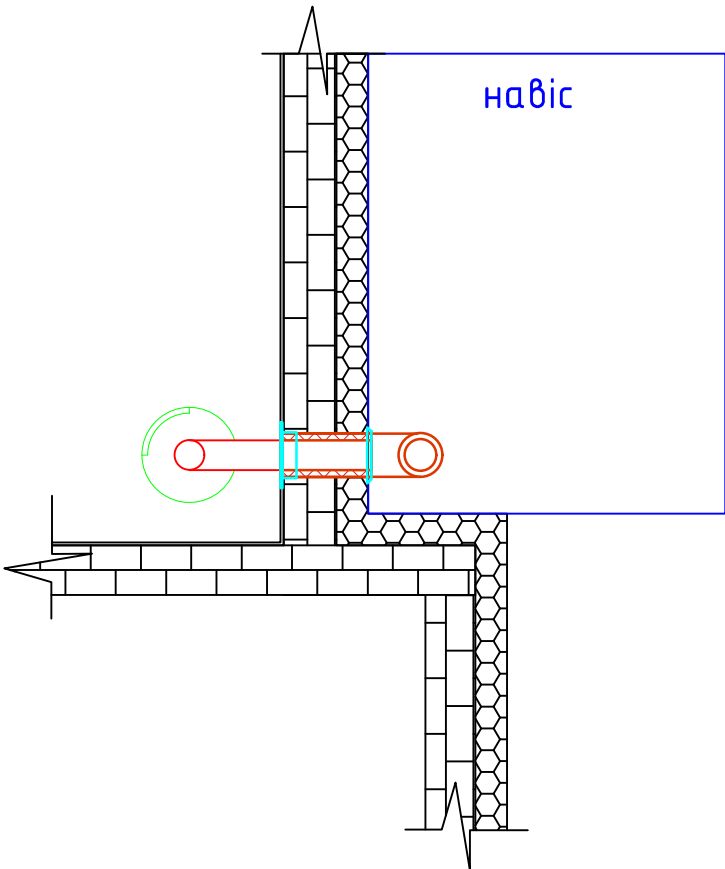

СПЕЦИФІКАЦІЯ

№	Найменування	Кіл.
1	труба сталевая чорна 1м (2мм)	0
2	труба сталевая чорна 0.5м (2мм)	2
3	шибер сталевий чорний (2мм)	1
4	коліно 90° сталеве чорне (2мм) з ревізією	1
5	розета чорна	1
6	розета нерж. 220 (0.6мм)	3
7	опорний стільчик (пристінний) 150/220	1
8	трійник 90° нерж/оц 150/220 (0.8мм)	1
9	лійка утеплена 150/220	1
10	труба нерж/оц 150/220, 1м (0.8мм)	6
11	криза нерж.	2
12	окапник нерж. (0,5мм)	1
13	верхівка конусна 150/220	1
14	дефлектор нерж. 150	1
15	скоба з дюбелем посилена (нерж. 1мм)	4
16	герметик вогнетривкий	1
17	скотч термостійкий 170°C (45м, 50мм)	1

"БЕЛЬВЕДЕР-СІТІ"					
Зм.	Кіл.уч.	Прізвище	Підпис	Дата	
ГП					
ГАП					
Перевірив					
Розробив	Федір			10.2022	
ПРОЕКТ ДИМОХОДУ					РД 01 01