


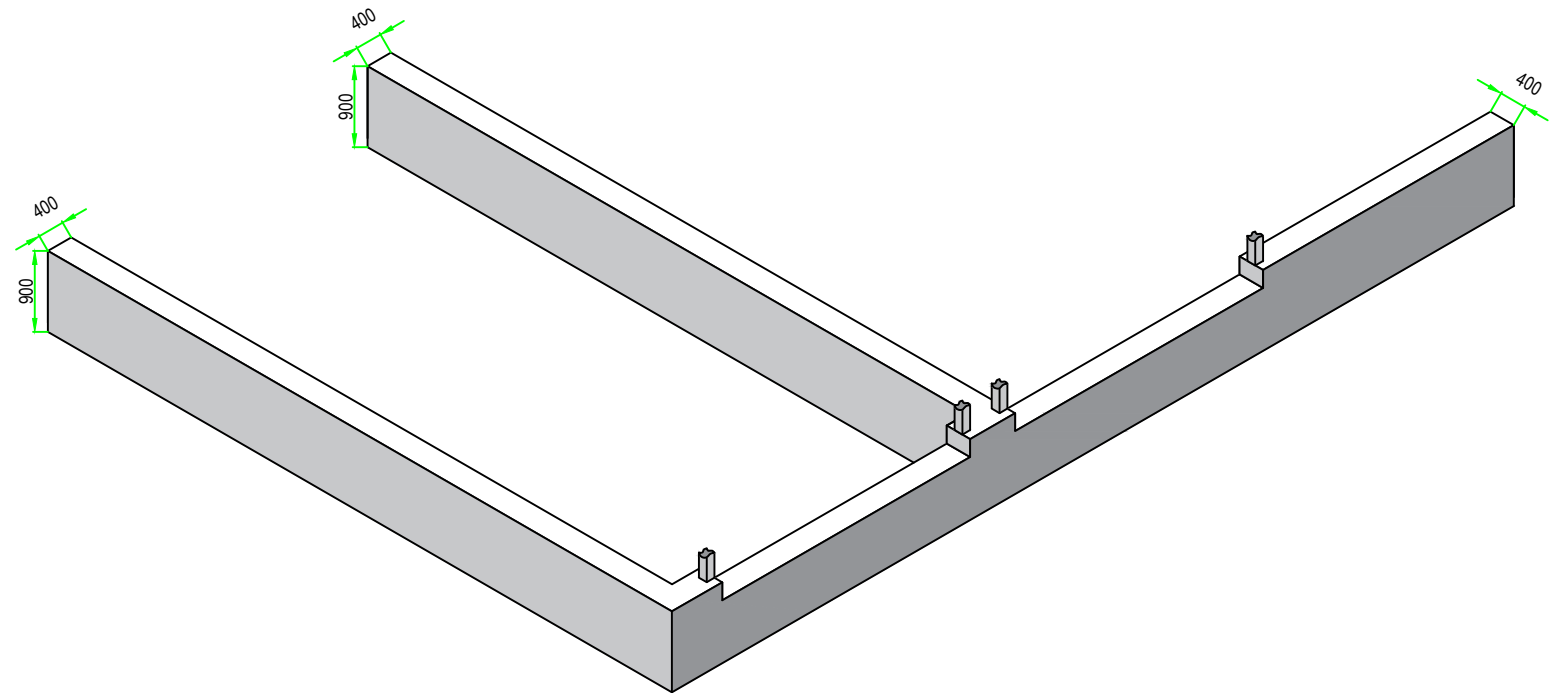
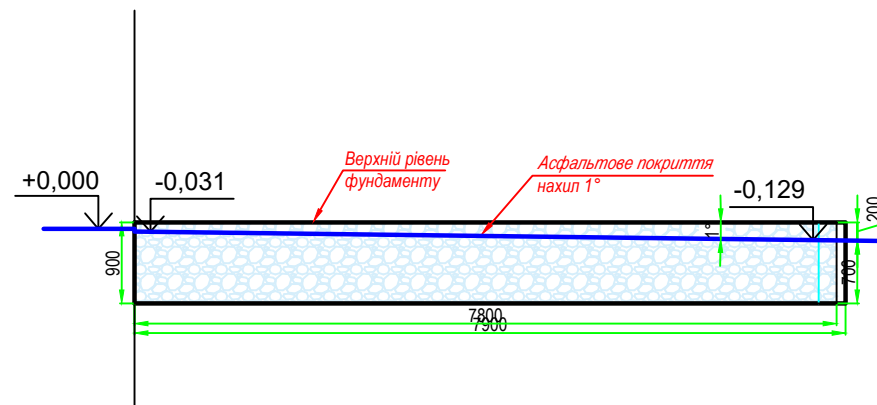


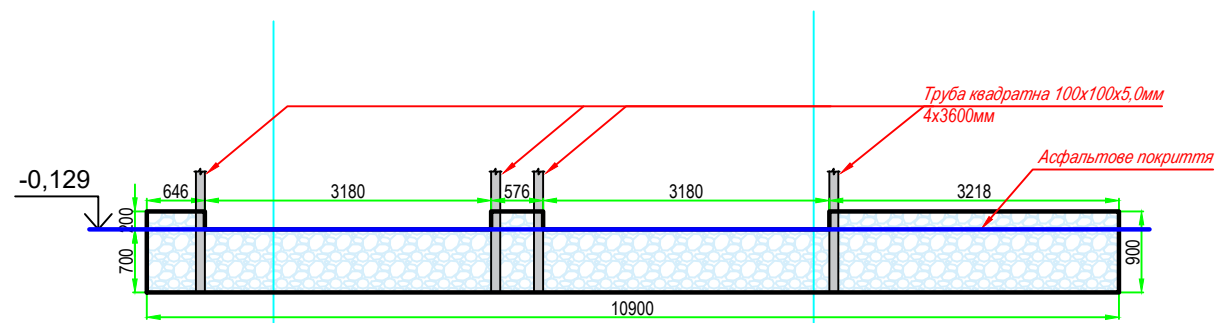

Матеріали:
Арматура Ø16мм
Бетон М300

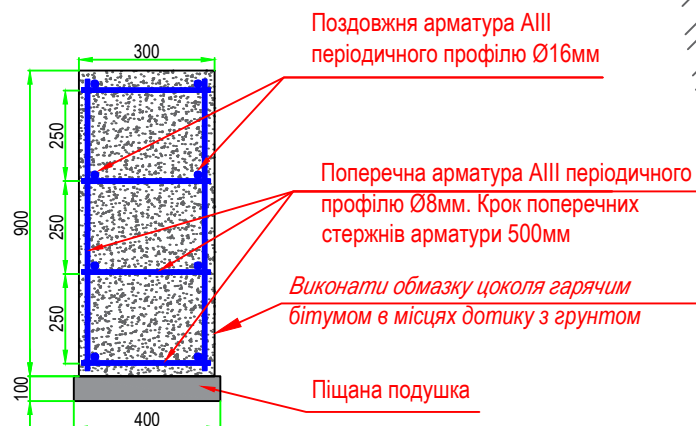

Г-подібне посилення армування вузлів


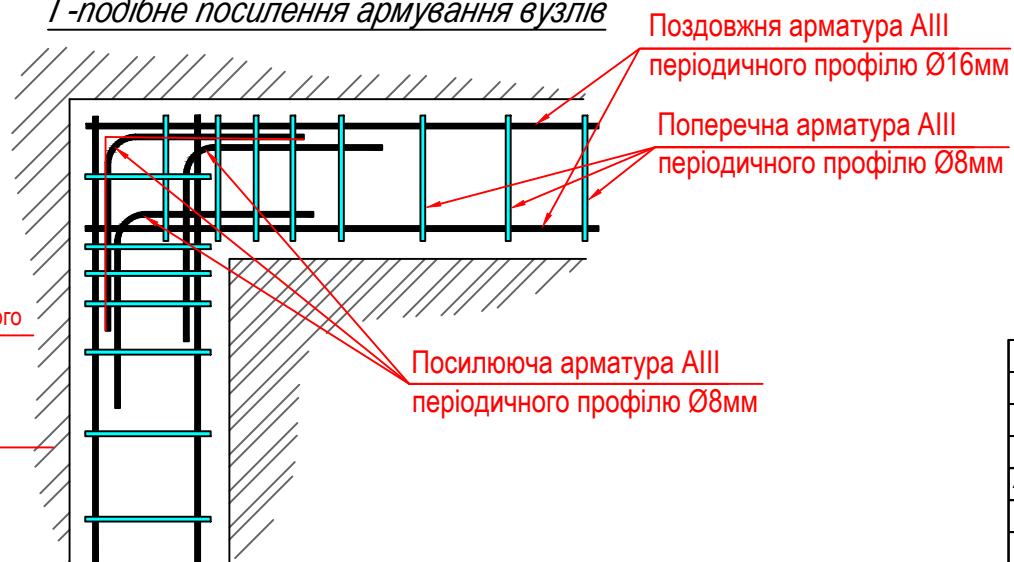


№ з/п	Позначення	Найменування	Кіл.	Маса		Примітка
				од. кг	Всього	
<u>Арматурні вироби</u>						
1	ДСТУ-3760-06	Ø 8 А-III	162	0,395	64	
2	ДСТУ-3760-06	Ø16 А-III	250	1,58	395	
<u>Матеріали</u>						
1	ГОСТ 25192-82*	Бетон М300			8 м3	

Вим Лист	Недокум.	Підп.	Дата	Реконструкція складу солі			Літера	Маса	Масштаб
Розробив									1:100
Перевірів				Фундамент			Аркуш 3		Аркушів 7
Н.контр.									
Затвердив									




					Реконструкція складу солі	Літера			Маса	Масштаб
										1:100
Вим. Лист	Недокум.	Підп.	Дата							
Розробив										
Перевірів										
Н.контр.						Аркуш 4			Аркушів 7	
					Загальний вигляд					
Затвердив										

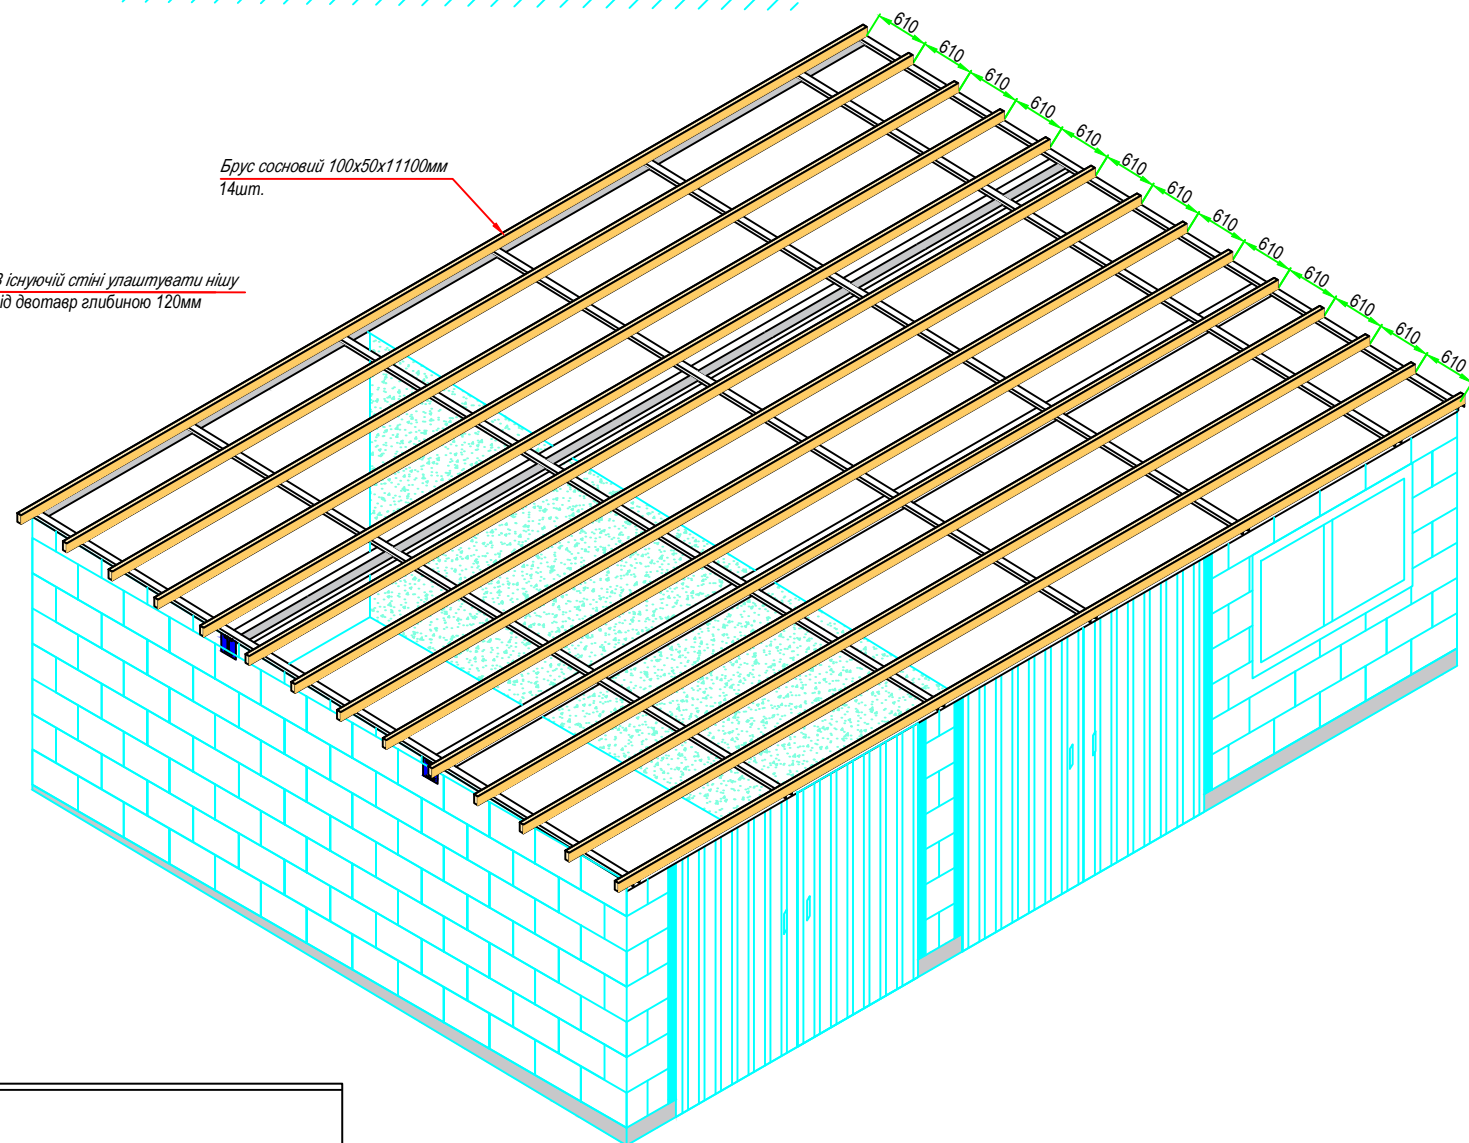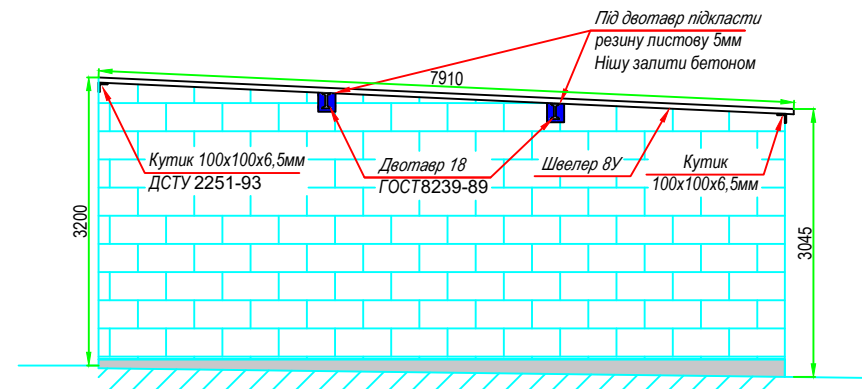

Специфікація матеріалів							
№ з/п	ГОСТ, ТУ профілю	Найменування або розміри профілю	Одиниця виміру	Кількість	Маса одиниці, кг	Загальна маса, т	Примітки
1	ГОСТ 8509-93, ДСТУ 2251-93	Кутик 100х100х6,5мм	м	22	10,0600	0,2213	
2	ДСТУ 3436-96	Швелер 8	м	56	7,0500	0,3948	
3	ГОСТ 8509-93, ДСТУ 2251-93	Кутик 40х40х4мм	м	9	2,4200	0,0215	
4	ГОСТ 8239-89	Двотавр 18	м	22	18,4000	0,4048	
5	ДСТУ 9065:2021	Композитна арматура Ø8мм	м	200	0,0820	0,0164	
6	ДСТУ Б EN 508-1:2014	Профлист 0,7мм покрівельний НС35	м²	96	7,4000	0.7100	
7	ГОСТ 8486-86	Брус сосновий 100х50мм	м³	1	860	0,86	


Вим. Лист	Недокум.	Підп.	Дата	Реконструкція складу солі	Літера	Маса	Масштаб	
Розробив								1:100
Перевірив								
Н.контр.								
				Конструкція даху	Аркуш 5		Аркушів 7	
Затвердив								

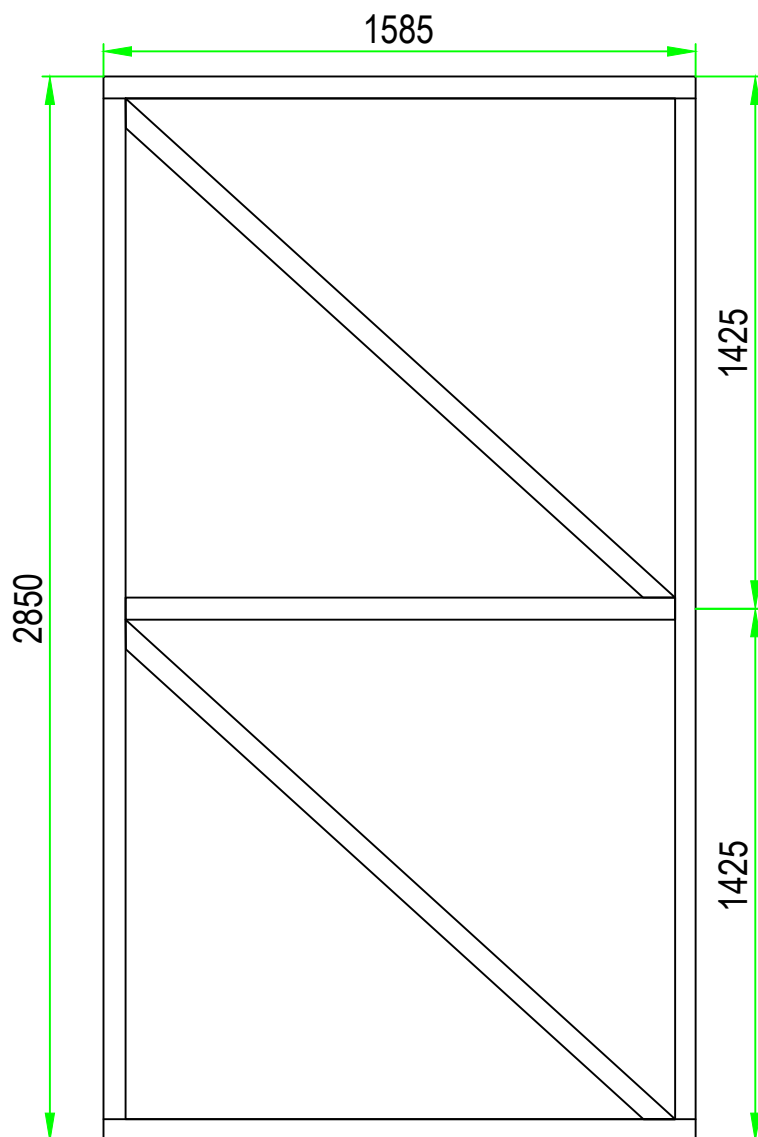


МАТЕРІАЛ: Кількість - 4шт.


1. Труба прямокутна 60x30x3,0мм ГОСТ-8645-68 - 60пм;
 2. Профлист ПС-8 - 36м²
 3. Петлі Ø32x160мм з підшипником - 8шт.
 4. Мінвата 50мм - 18м²
1. Розміри ступок уточнити по місцю
 2. Деталі з'єднати зварюванням по ГОСТ 14771-76
 3. Ступку утеплити мінватою та закрити профлистом з обох боків
 4. Антикорозійний захист металоконструкцій виконати відповідно до вимог СНиП 3.04.03.-85 Емаллю ПФ-115 по ГОСТ 10144-89 по ґрунтовці ГФ-021 по ГОСТ 9109-81 сумарною товщиною 120 мкм.

Вим. Лист	Недокум.	Підп.	Дата	Прибудова складу солі			Літера	Маса	Масштаб
Розробив									1:100
Перевірів									
Н.контр.							Аркуш 6		Аркушів 7
				Ступка воріт					
Затвердив									

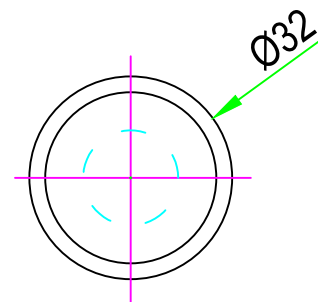

					Прибудова складу солі	Літера			Маса	Масштаб
										1:100
Вим. Лист	Недокум.	Підп.	Дата							
Розробив										
Перевірів										
Н.контр.						Аркуш 7			Аркушів 7	
					Петля стулки					
Затвердив										

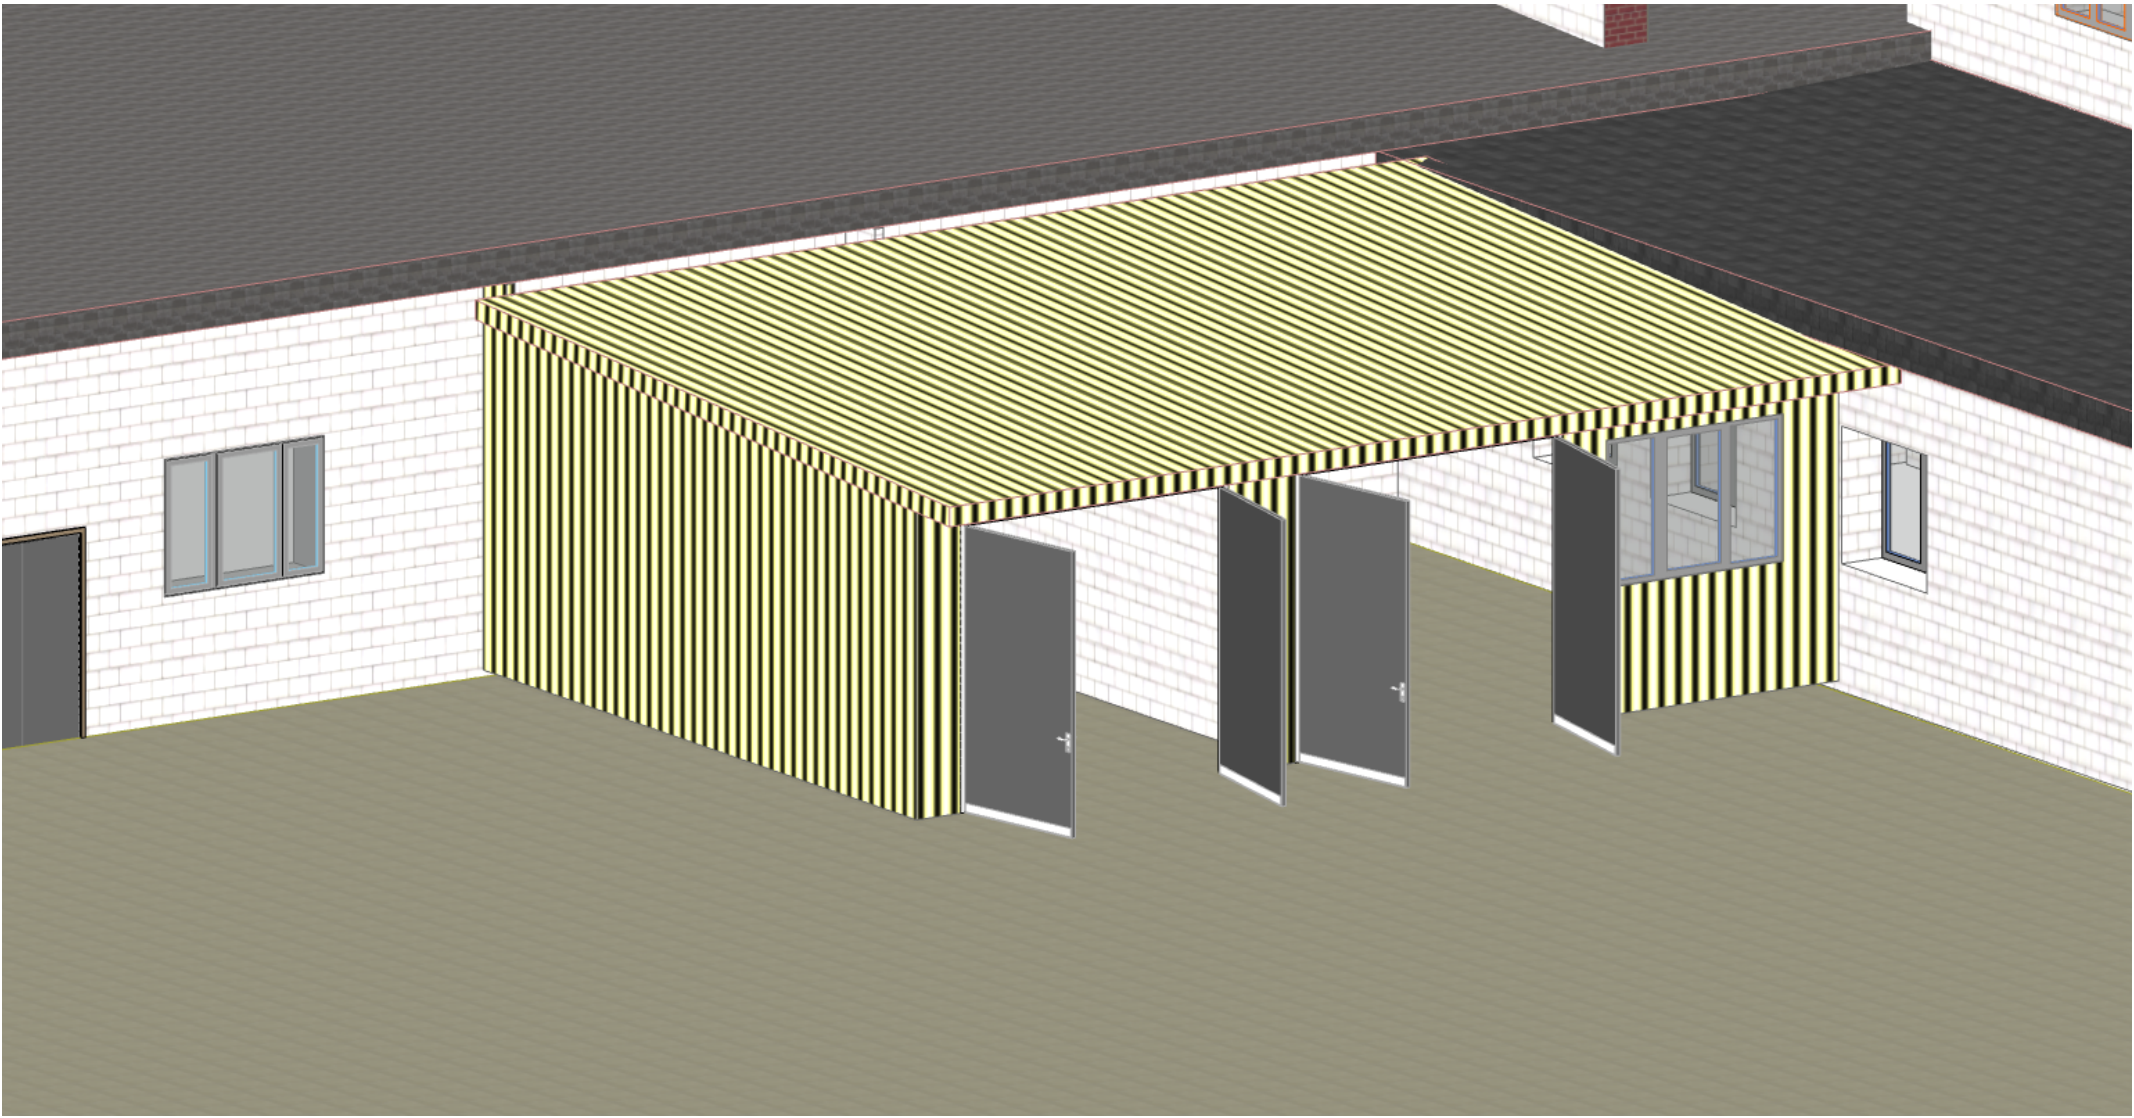

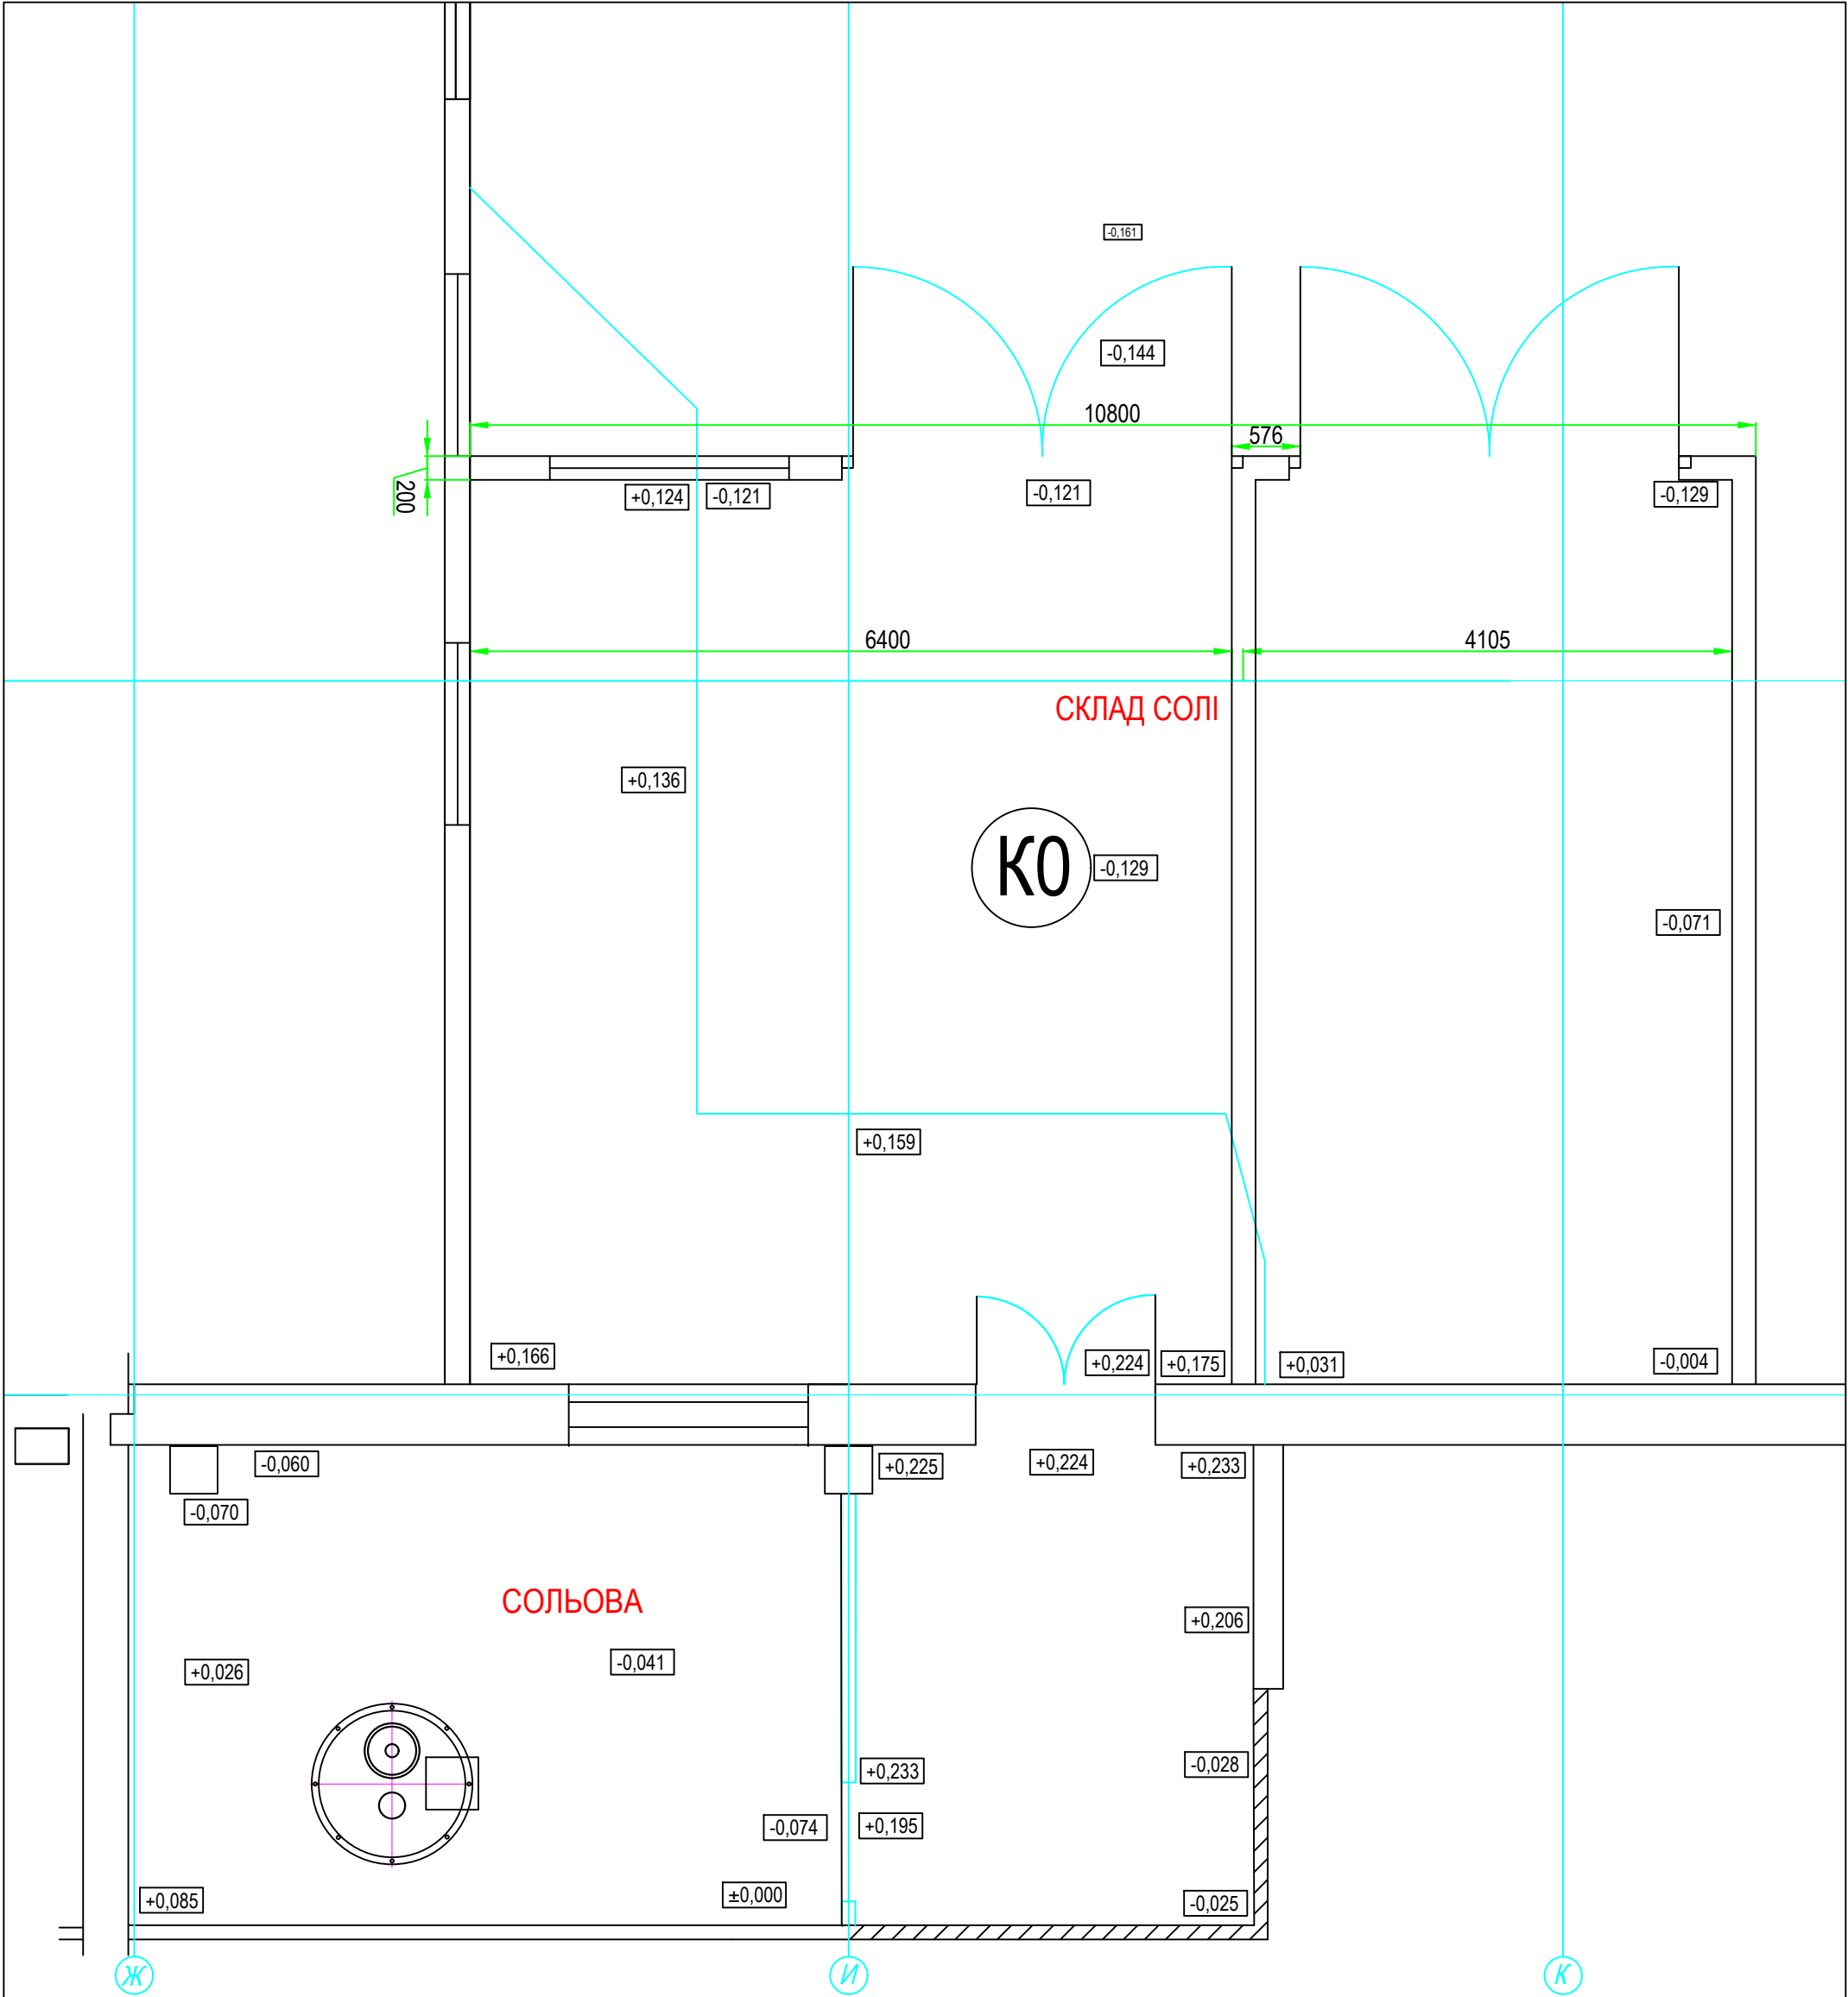

1. Точну прив'язку будівельних конструкцій визначити по місцю;
2. Загальну кількість м.п. монолітного цоколю - 6м.п.
3. За умовний 0.000 прийнято рівень існуючої підлоги сольової

					Реконструкція складу солі	Літера			Маса	Масштаб
Вим. Лист	Недокум.	Підп.	Дата						1:100	
Розробив										
Перевірів										
Н.контр.						Аркуш 2			Аркушів 7	
					Відмітки рівнів					
Затвердив										