


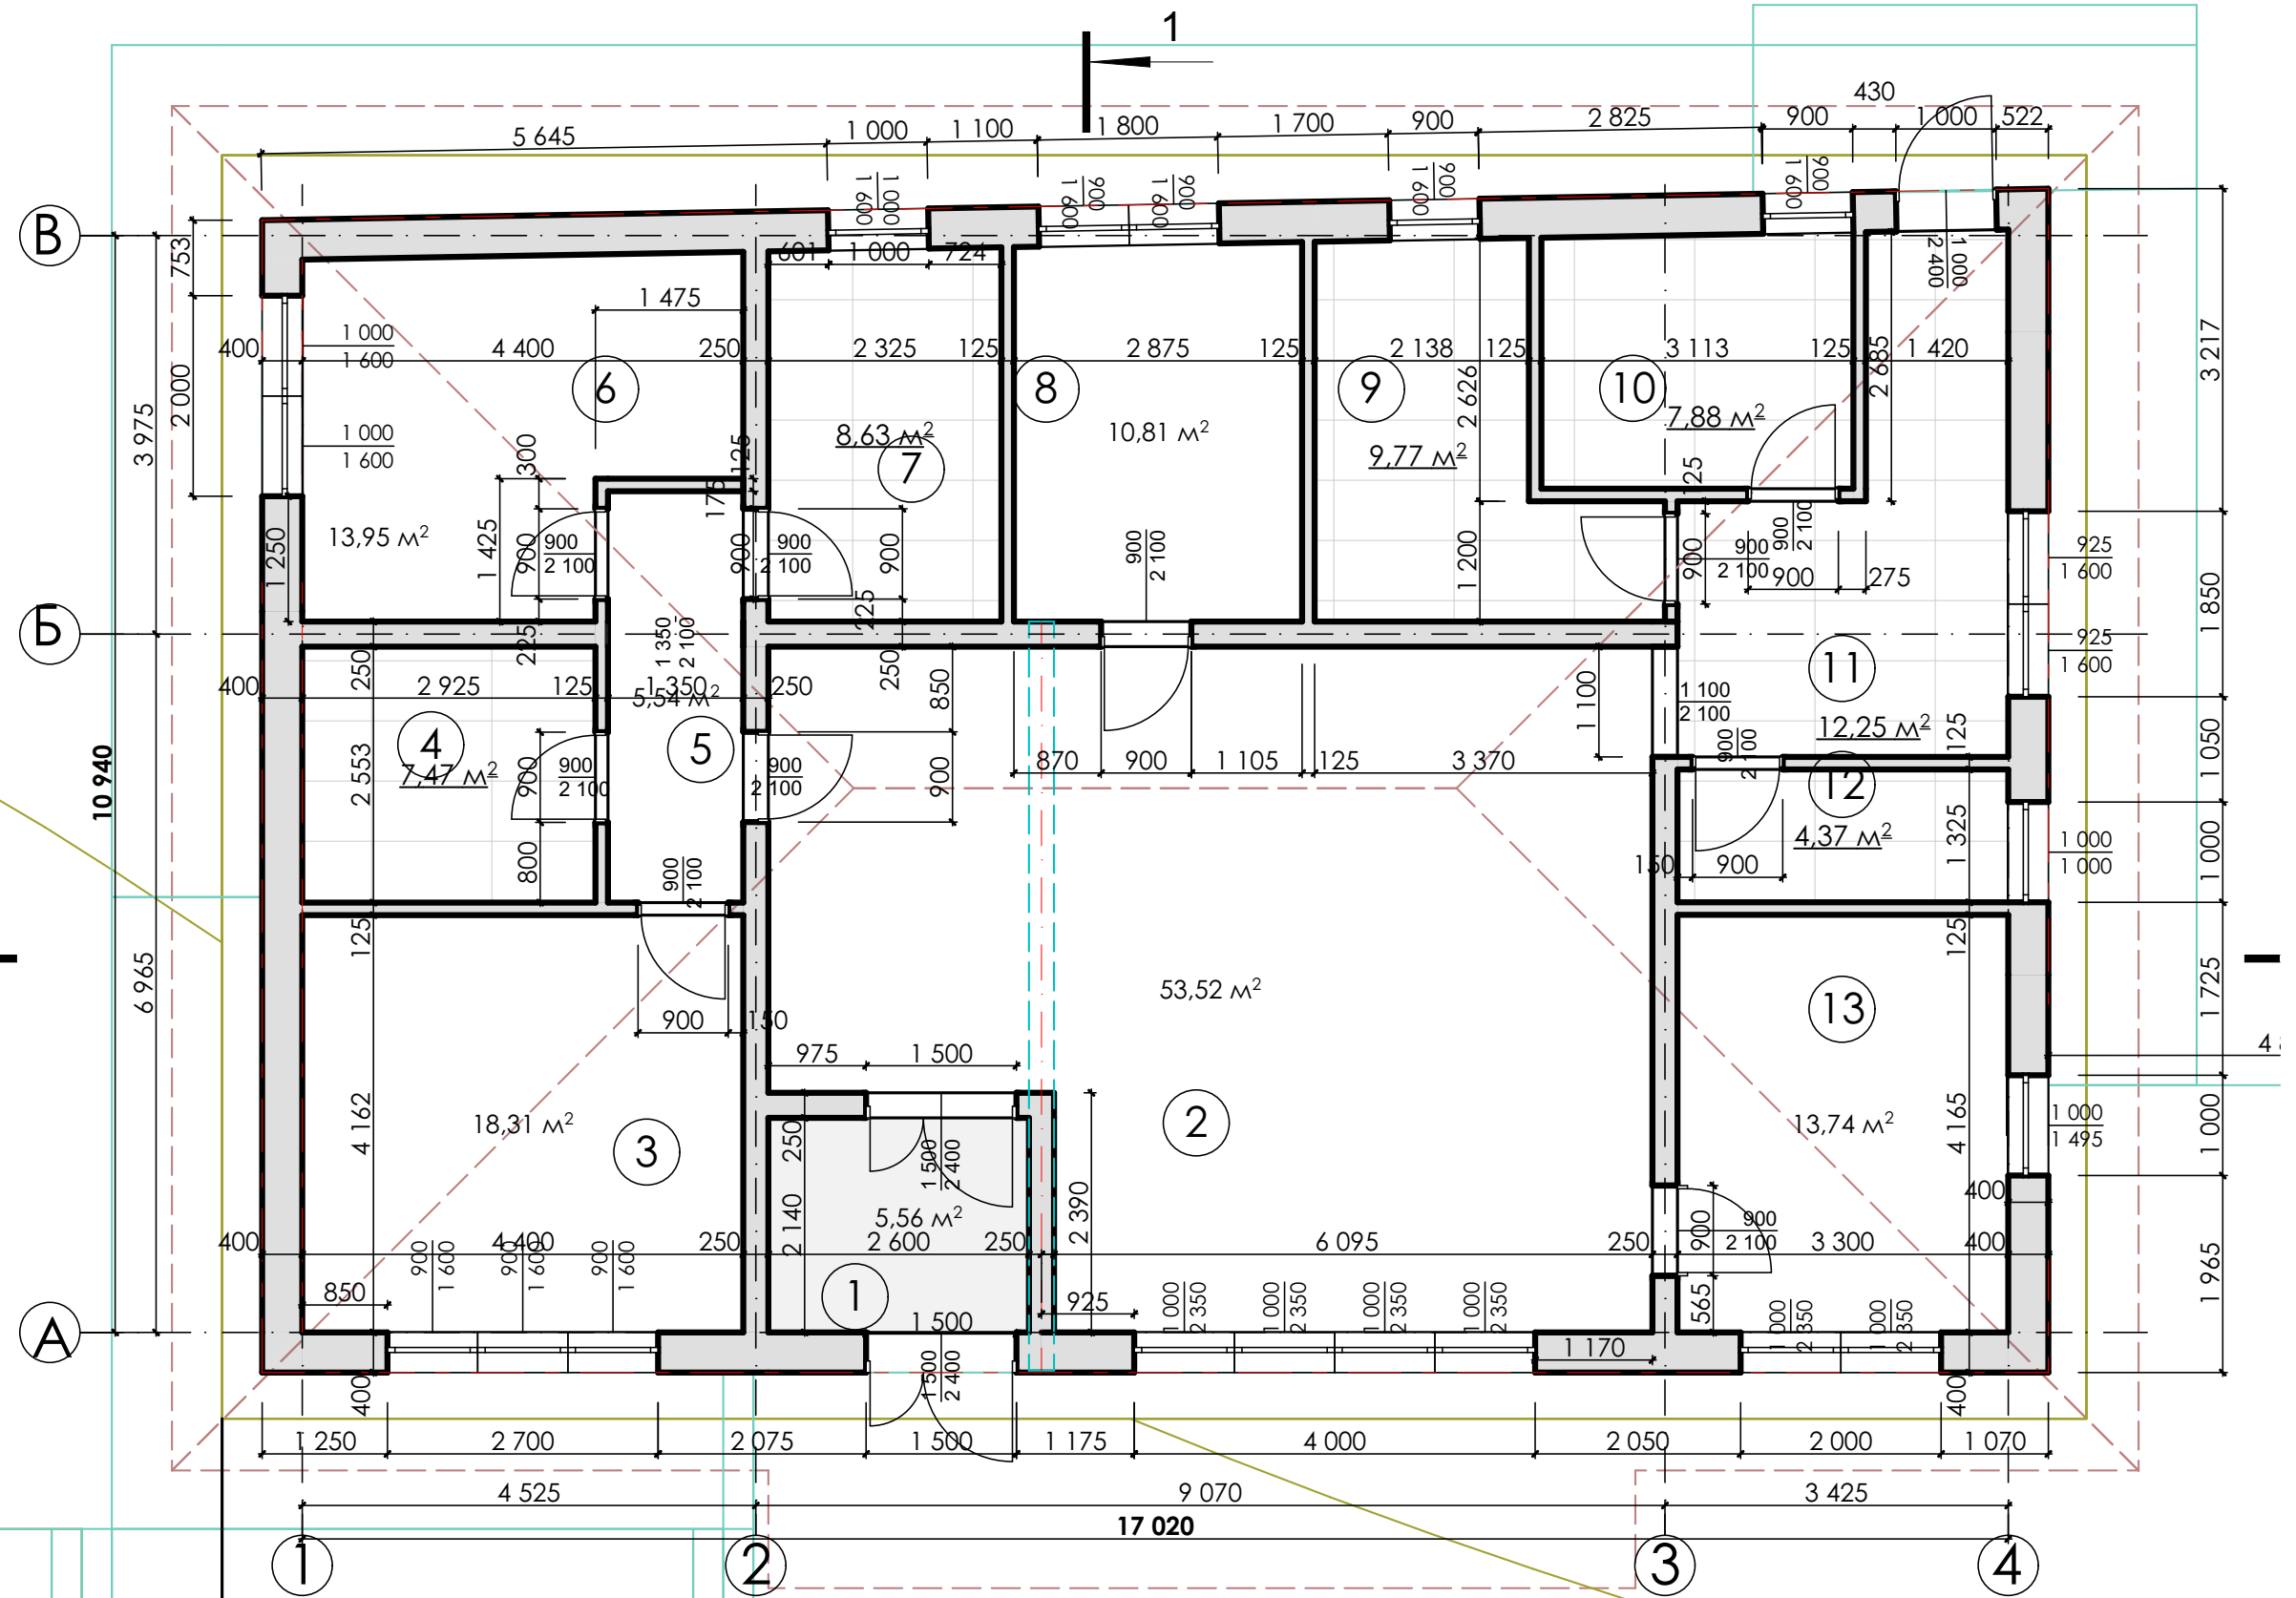

- 1 Прихожая
- 2 Гостиная
- 3 Спальня
- 4 Гардеробная комната
- 5 Коридор
- 6 Спальня
- 7 Ванная комната
- 8 Кабинет
- 9 Постирочная

- 10 Топочная
- 11 Коридор
- 12 Ванная комната
- 13 Кухня

Итого жилая
Итого общая

ПЛАН ЭТАЖА М 1: 100

Индивидуальный жилой дом
по адресу: Киевская обл., с. Малютанка, ул. Кондратенко, 109.