


СОГЛАСОВАНО:

Взамен инв. N

Подпись и дата

Инв. N подл.

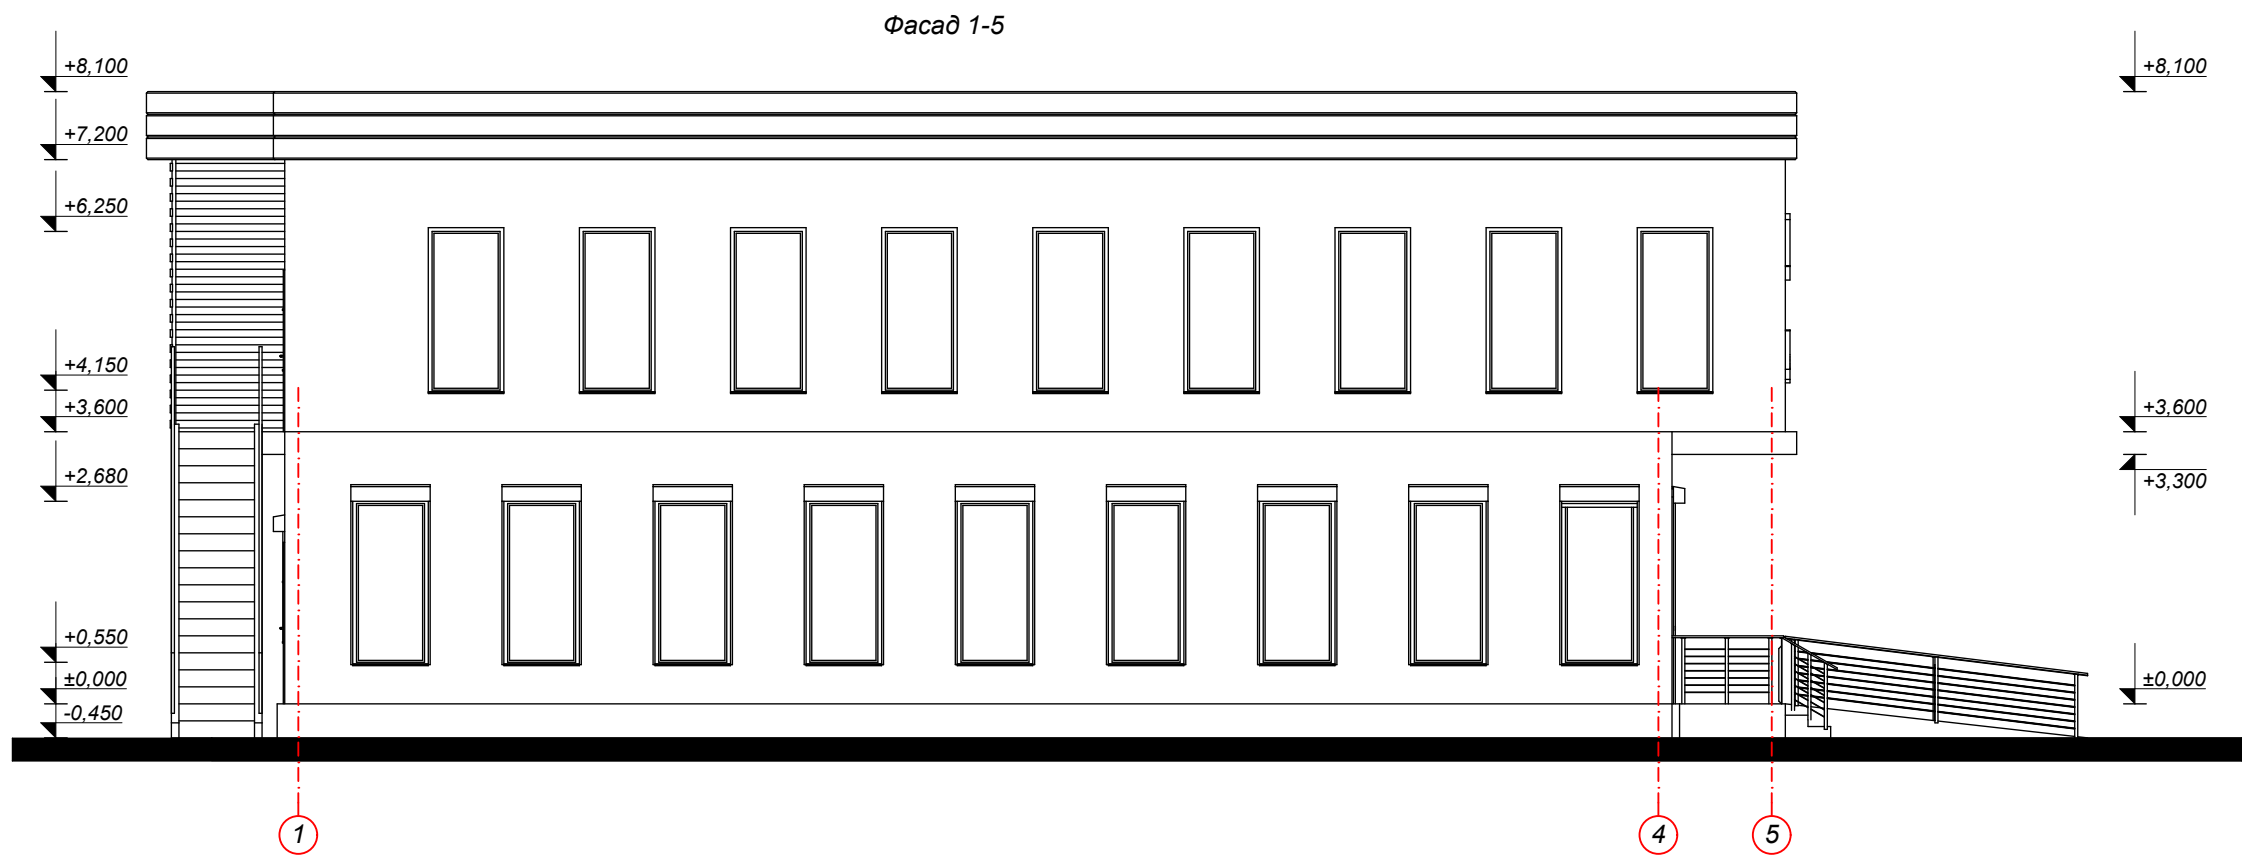

ГАП							
ГИП							
Нач. отд.						Стадия	Лист
Гл. спец.							Листов
Рук. гр.							
Проверил							
Проектировал						2021	
Н. контр.							