

ДИЗАЙН-ПРОЕКТ

м. Прилуки, вул. Київська, 170

Київ 2022


Відомість креслень

Відомість креслень


Номер	Найменування
01	Титульний лист
02	Відомість креслень
03	Обмірний план
04	Існуючий стан: фото
05	План розміщення торговельного обладнання
06	План монтажу перегородок
07	План з оздобленням
08	План підлоги
09	План стелі та освітлення
10	План електричних мереж

Зм	к-л	Арк	Вок	Підпис	Дата	Дизайн проект магазину в м. Прилуки, вул. Київська, 170	Стадія	Аркуш	Аркушів
Перевірив					11.22		ДП	2	10
ГАП					11.22	Відомість креслень			
Виконав					11.22				

Обмірний план

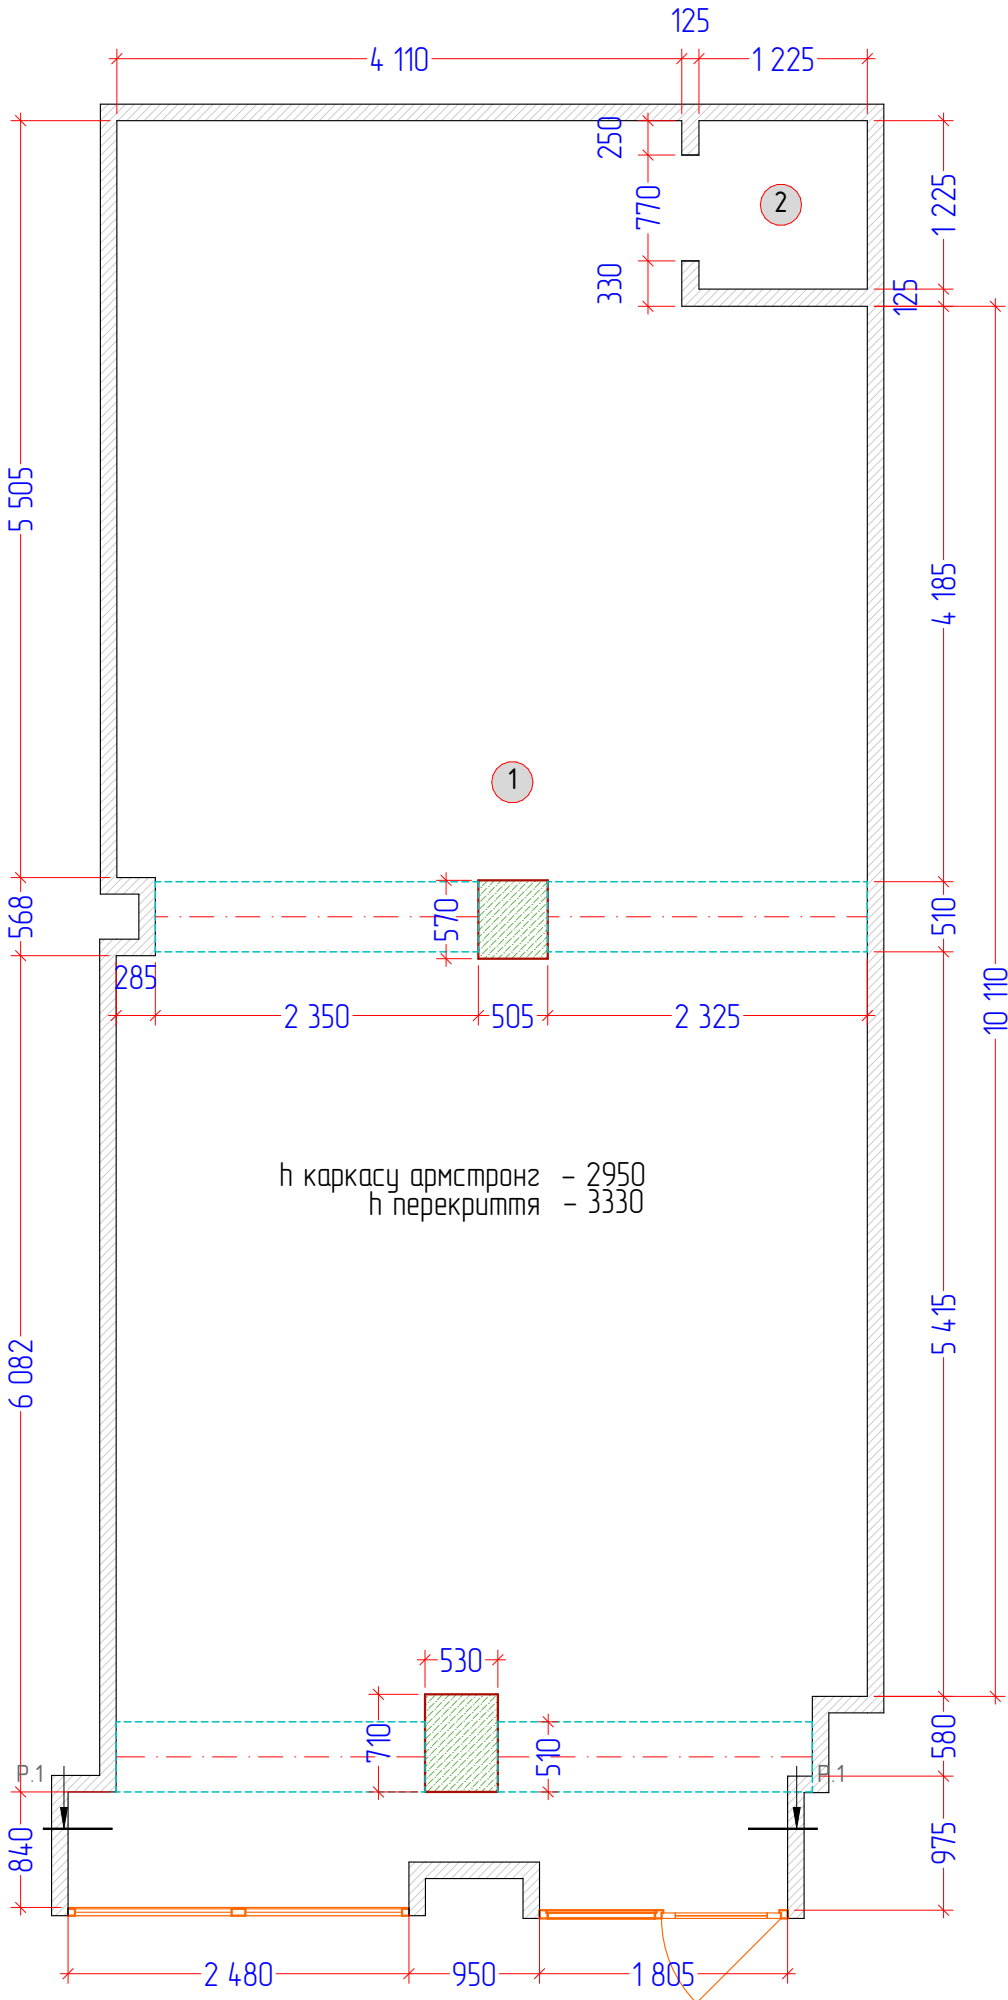


Розріз 1-1

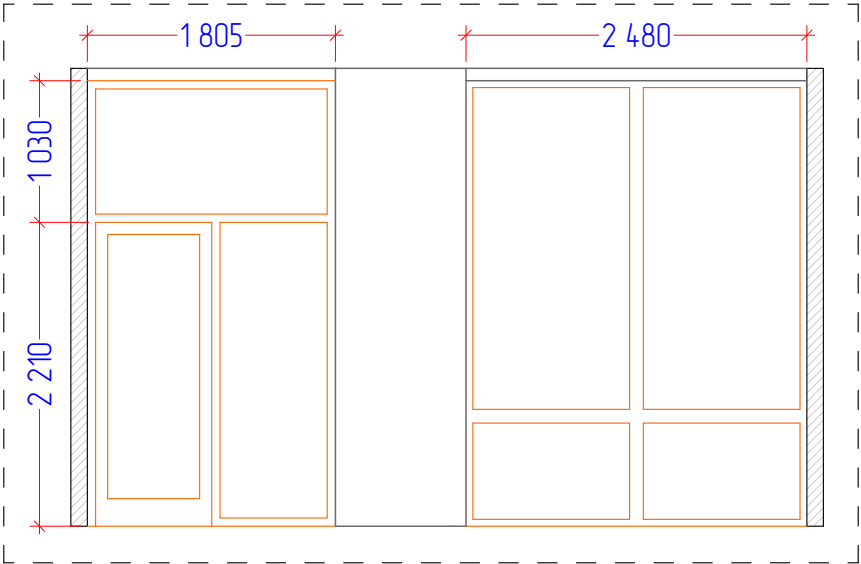

ЕКСПЛІКАЦІЯ ПРИМІЩЕНЬ		
№	Найменування	S, м²
1	Торгівельний зал	68,24
2	Санвузол	1,50
Площа загальна		69,74


Зм	к-л	Арк	Вок	Підпис	Дата	Дизайн проект магазину в м. Прилуки, вул. Київська, 170	Стадія	Аркуш	Аркушів
Перевірив					11.22		ДП	3	10
Г.АП					11.22	Обмірний план			
Виконав					11.22				

Існуючий стан: фото

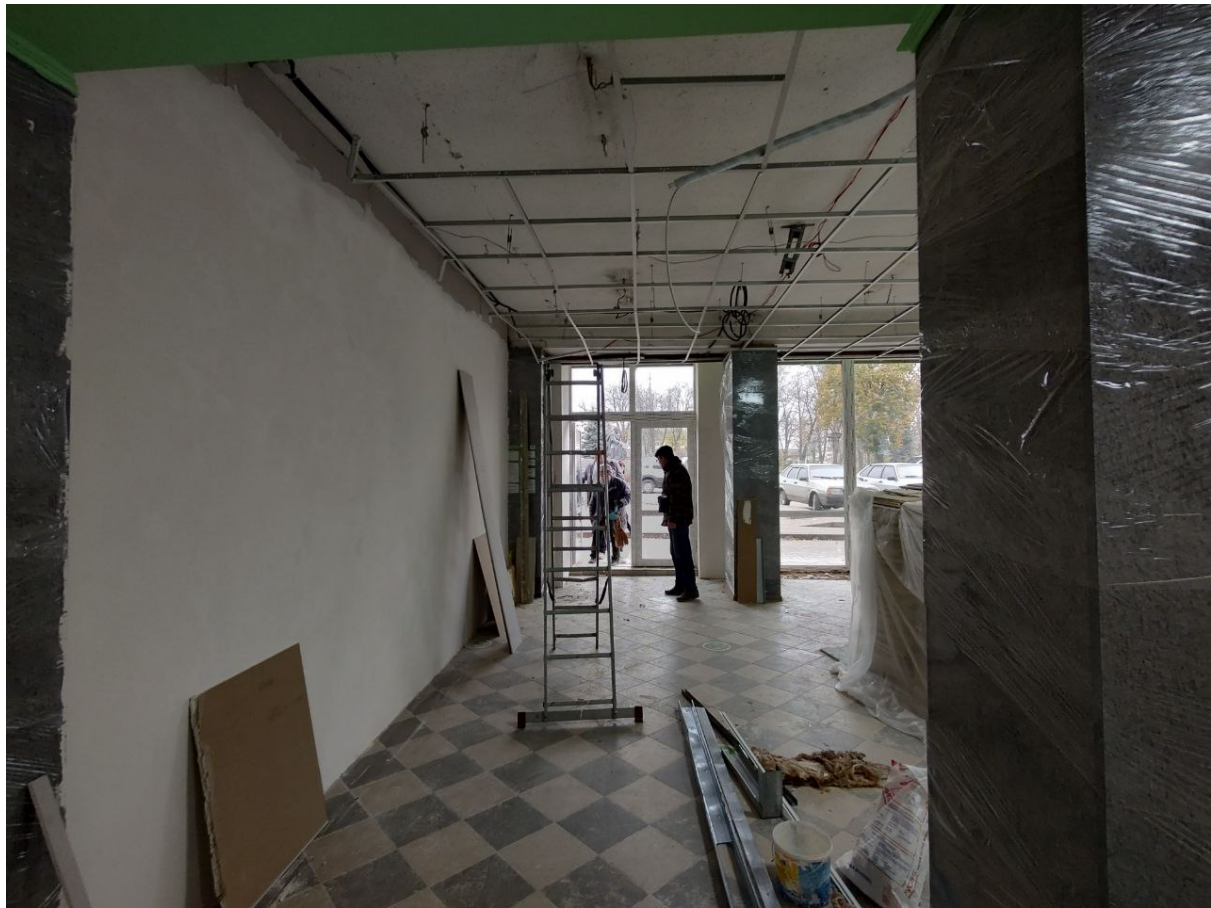

Зм	кіл	Арк	Вок	Підпис	Дата	Дизайн проект магазину в м. Прилуки, вул. Київська, 170	Стадія	Аркуш	Аркушів
Перевірив					11.22		ДП	4	10
Г.А.П.					11.22	Існуючий стан: фото			
Виконав					11.22				

План розміщення торгівельного обладнання

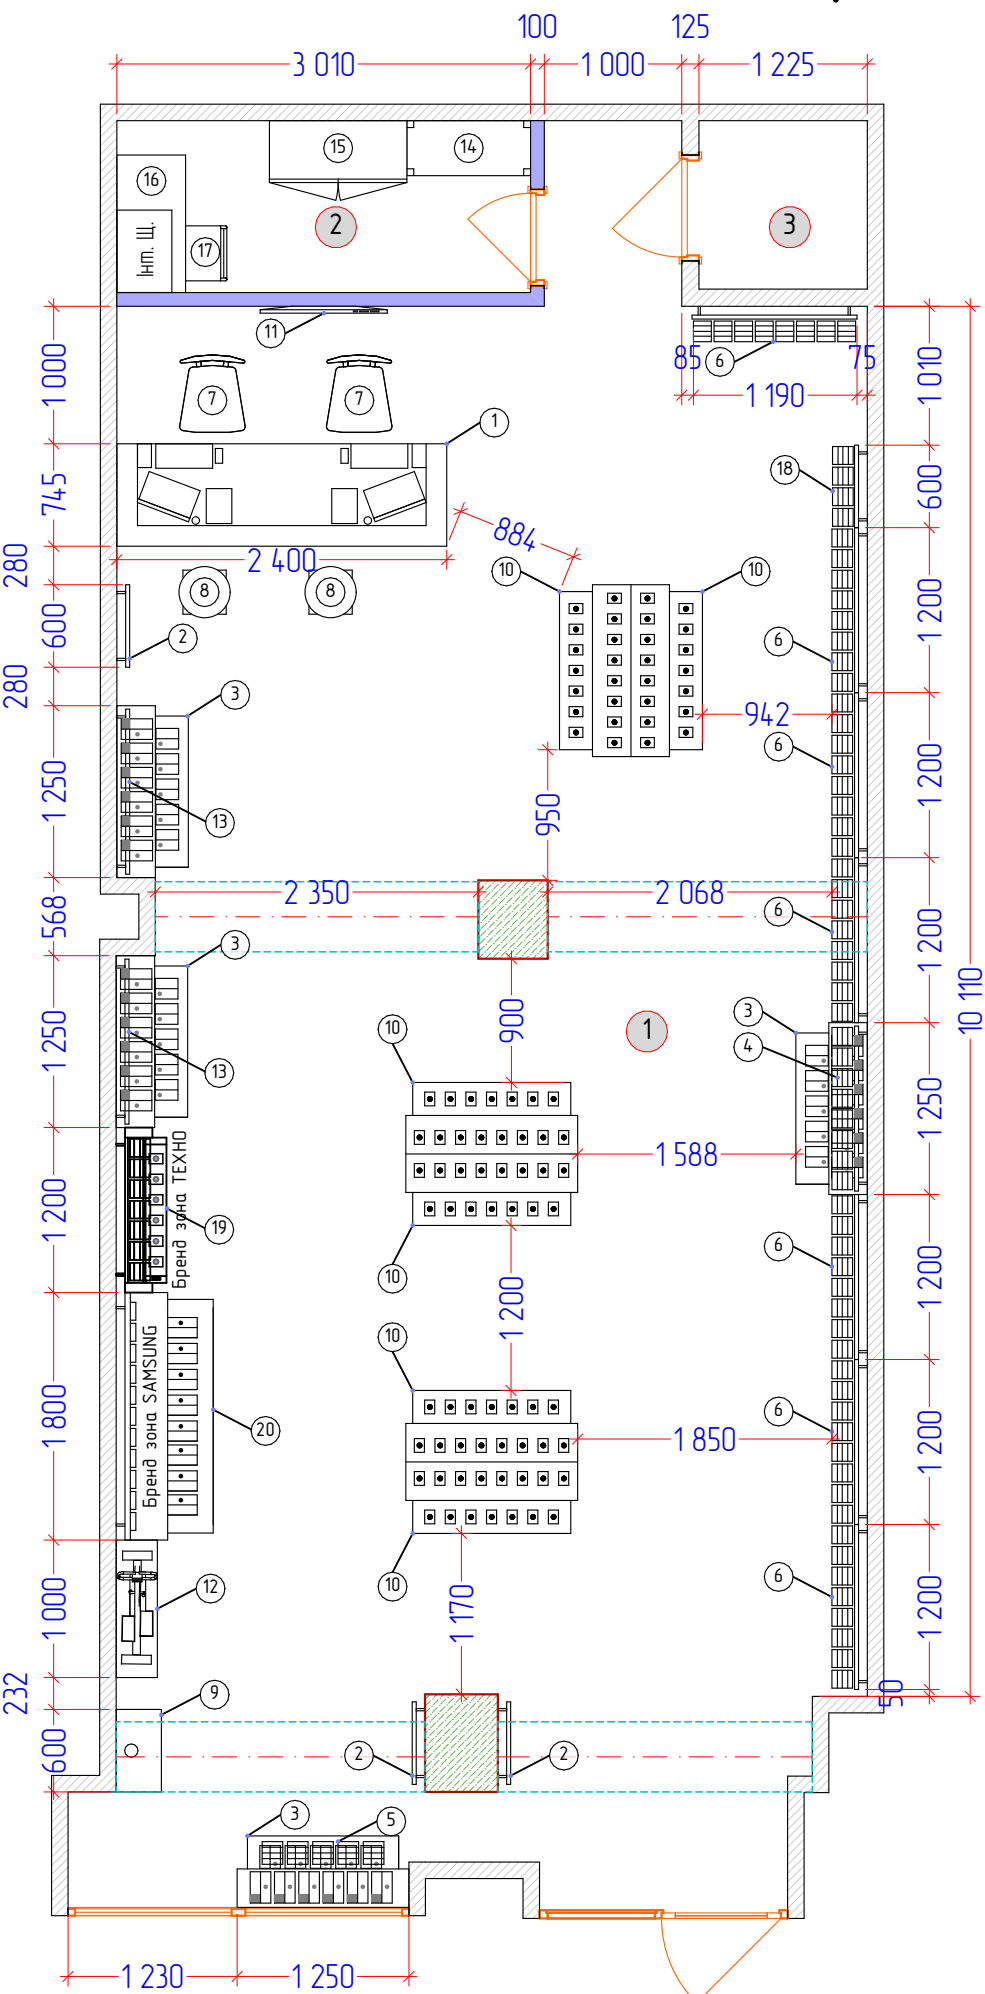


Номер	Найменування	шт	тел.	кр-ки	зadj.
1	Великий стіл для технічної зони з подвійним EPOS	1			
2	Постер 600 мм	3			
3	Подвійний стіл для девайсів 1250 мм	6			66
4	Модуль настінний аксесуари 1200 мм	3		168	
5	Панелі для аксесуарів під 2ох рівневі столи	3		120	
6	Модуль настінний аксесуари 1200 мм	7		392	
7	Високий стілець з спинкою	2			
8	Високий стілець без спинки	2			
9	Сервіс самообслуговування	1			
10	Подвійний стіл для девайсів 1250 мм	6	33		33
11	TV	1			
12	Стелаж для великогабаритних товарів 1000x2000x400 мм	1			15
13	Постер 1200 мм	2			
14	Стелаж прямокутний 1800x900x400 мм	1			
15	Шафа металева 1000x500x2000 мм	1			
16	Стіл 1000x500	1			
17	Стілець без спинки	1			
18	Модуль настінний аксесуари 600 мм	1		28	
19	Модуль настінний універсальний 1 200 мм (БЗ ТЕХНО)	1	5	34	
20	Брендзона 1 800 мм	1	10		
		Σ	48	742	114

ЕКСПЛІКАЦІЯ ПРИМІЩЕНЬ		
№	Найменування	S, м²
1	Торгівельний зал	64,04
2	Персонал	3,76
3	Санвузол	1,50
Площа загальна		69,30

Зм	кіл	Арк	Вок	Підпис	Дата	Дизайн проект магазину в м. Прилуки, вул. Київська, 170 План розміщення торгівельного обладнання	Стадія	Аркуш	Аркушів
Перевірив					11.22		ДП	5	10
ГАП					11.22				
Виконав					11.22				

План монтажу перегородок

ЕКСПЛІКАЦІЯ ПРИМІЩЕНЬ		
№	Найменування	S, м²
1	Торгівельний зал	64,04
2	Персонал	3,76
3	Санвузол	1,50
Площа загальна		69,30

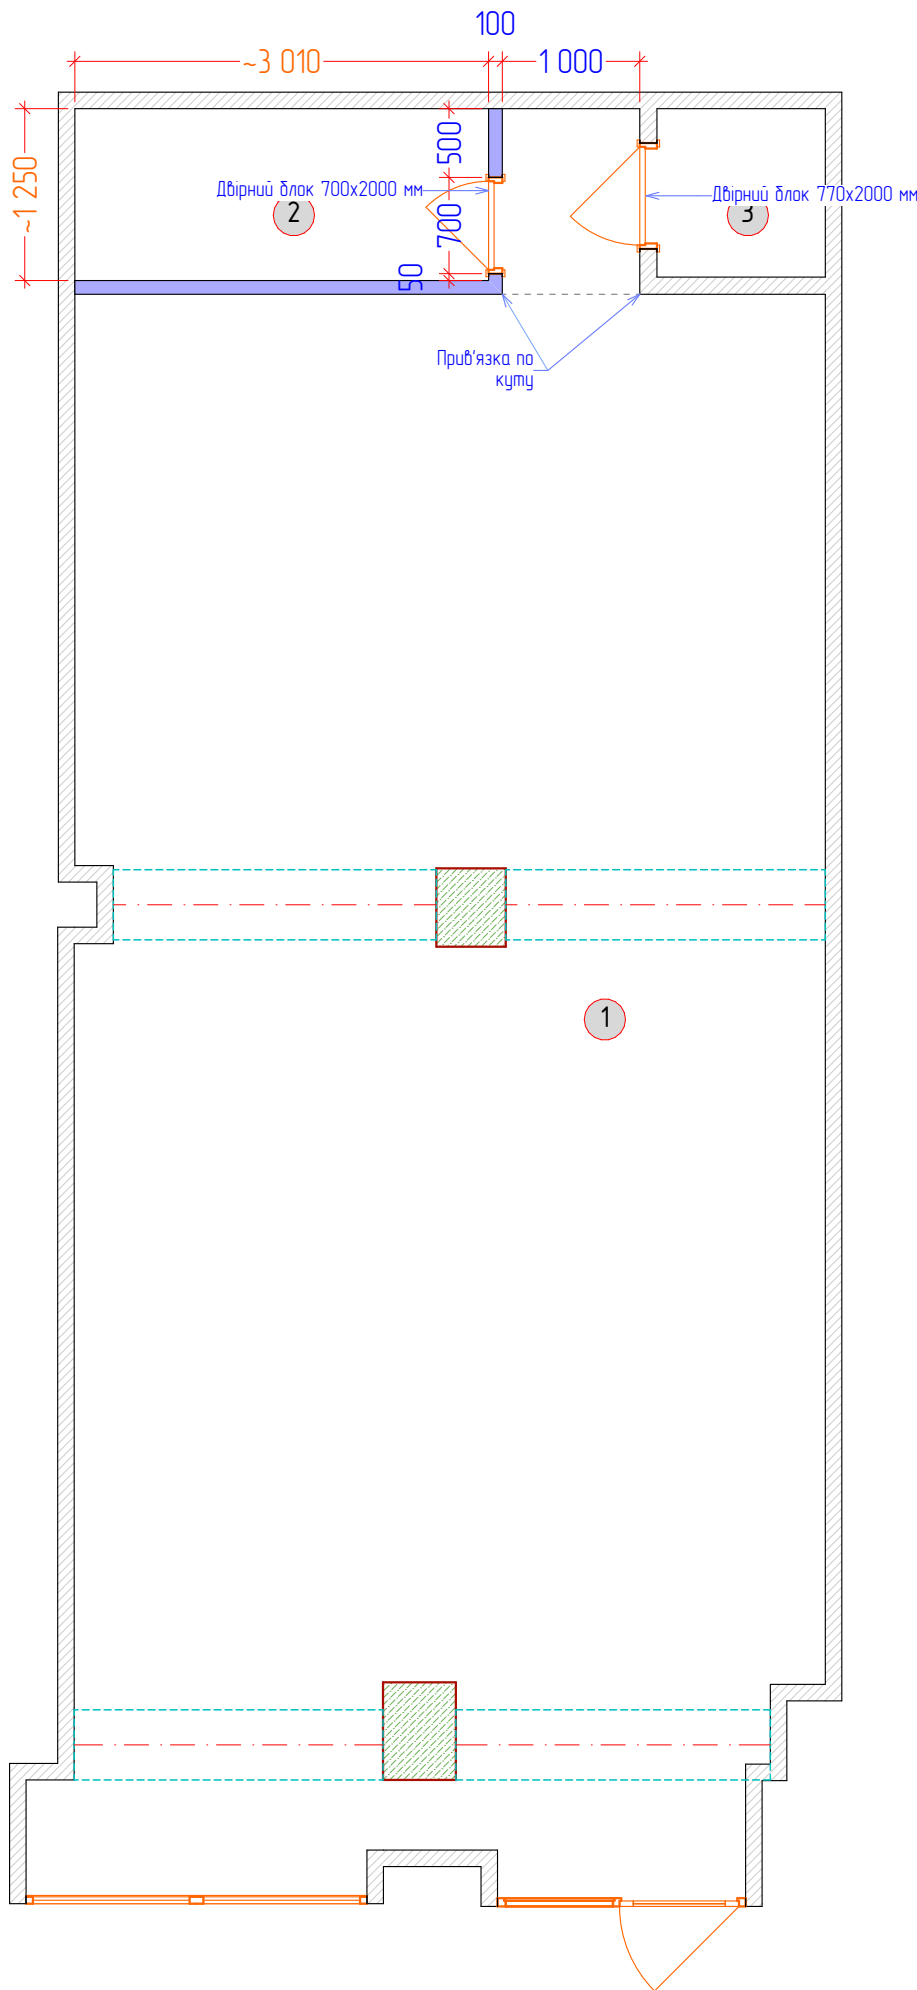

Умовні позначення:



- існуючі стіни




- нові гкл стіни 3000 мм

~1 000 - Орієнтовний розмір (не опорний). Показується для спрощення підрахунків одсягів.
Не використовується для прив'язок будь-яких конструкцій!!!

Зм	кіл	Арк	Вок	Підпис	Дата	Дизайн проект магазину в м. Прилуки, вул. Київська, 170	Стадія	Аркуш	Аркушів
Перевірив					11.22		ДП	6	10
ГАП					11.22	План монтажу перегородок			
Виконав					11.22				

План з оздобленням

ЕКСПЛІКАЦІЯ ПРИМІЩЕНЬ		
№	Найменування	S, м²
1	Торгівельний зал	64,04
2	Персонал	3,76
3	Санвузол	1,50
Площа загальна		69,30

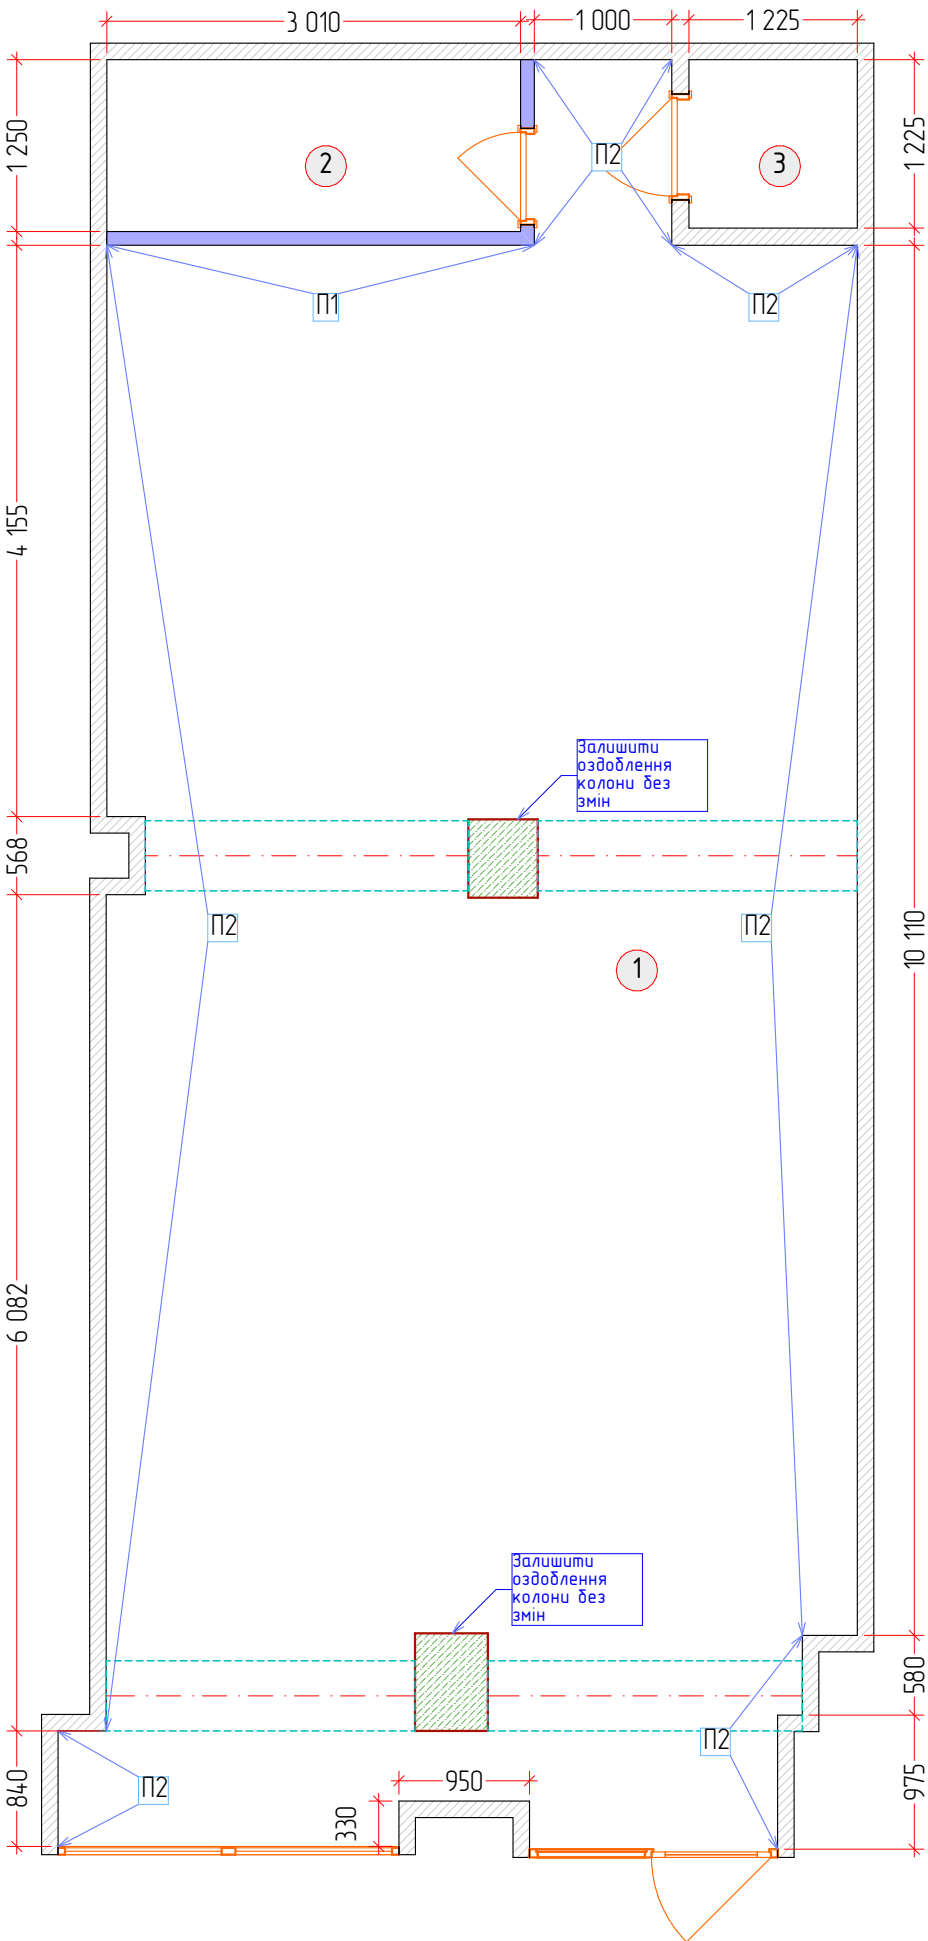

Умовні позначення:



- існуючі стіни



- нові зкл стіни



- П1 (RAL 3020)




- П2 (RAL 7047)

Зм	к-л	Арк	Вок	Підпис	Дата	Дизайн проект магазину в м. Прилуки, вул. Київська, 170	Стадія	Аркуш	Аркушів
Перевірив					11.22		ДП	7	10
ГАП					11.22	План з оздобленням			
Виконав					11.22				

План підлоги

ЕКСПЛІКАЦІЯ ПРИМІЩЕНЬ		
№	Найменування	S, м²
1	Торгівельний зал	64,04
2	Персонал	3,76
3	Санвузол	1,50
Площа загальна		69,30


ВІДОМІСТЬ ПОКРИТТІВ ДЛЯ ПІДЛОГИ		
Позн.	Опис	Кіл-сть
	Існуюча плитка керамічна	69,39 м2
—	Плинтус ПВХ TIS дуб сірий 18x56x2500	45,63 м.п.

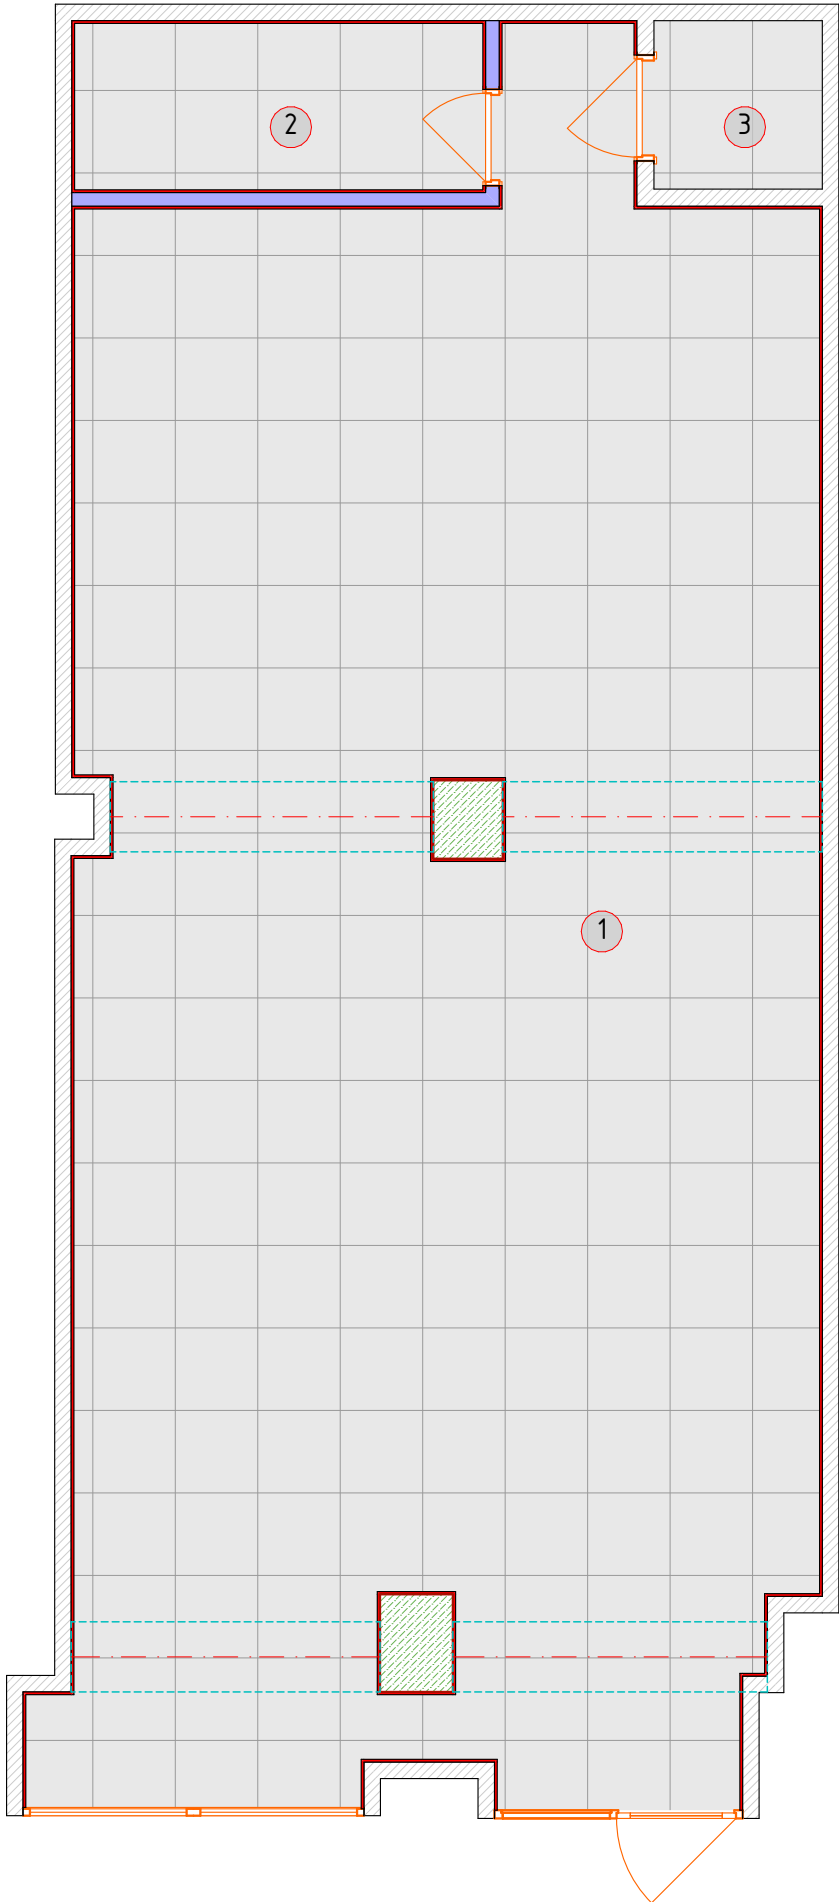


Зм	кіл	Арк	Вок	Підпис	Дата	Дизайн проект магазину в м. Прилуки, вул. Київська, 170	Стадія	Аркуш	Аркушів
Перевірив					11.22		ДП	8	10
ГАП					11.22	План підлоги			
Виконав					11.22				


План стелі та освітлення

ЕКСПЛІКАЦІЯ ПРИМІЩЕНЬ		
№	Найменування	S, м ²
1	Торгівельний зал	64,04
2	Персонал	3,76
3	Санвузол	1,50
	Площа загальна	69,30

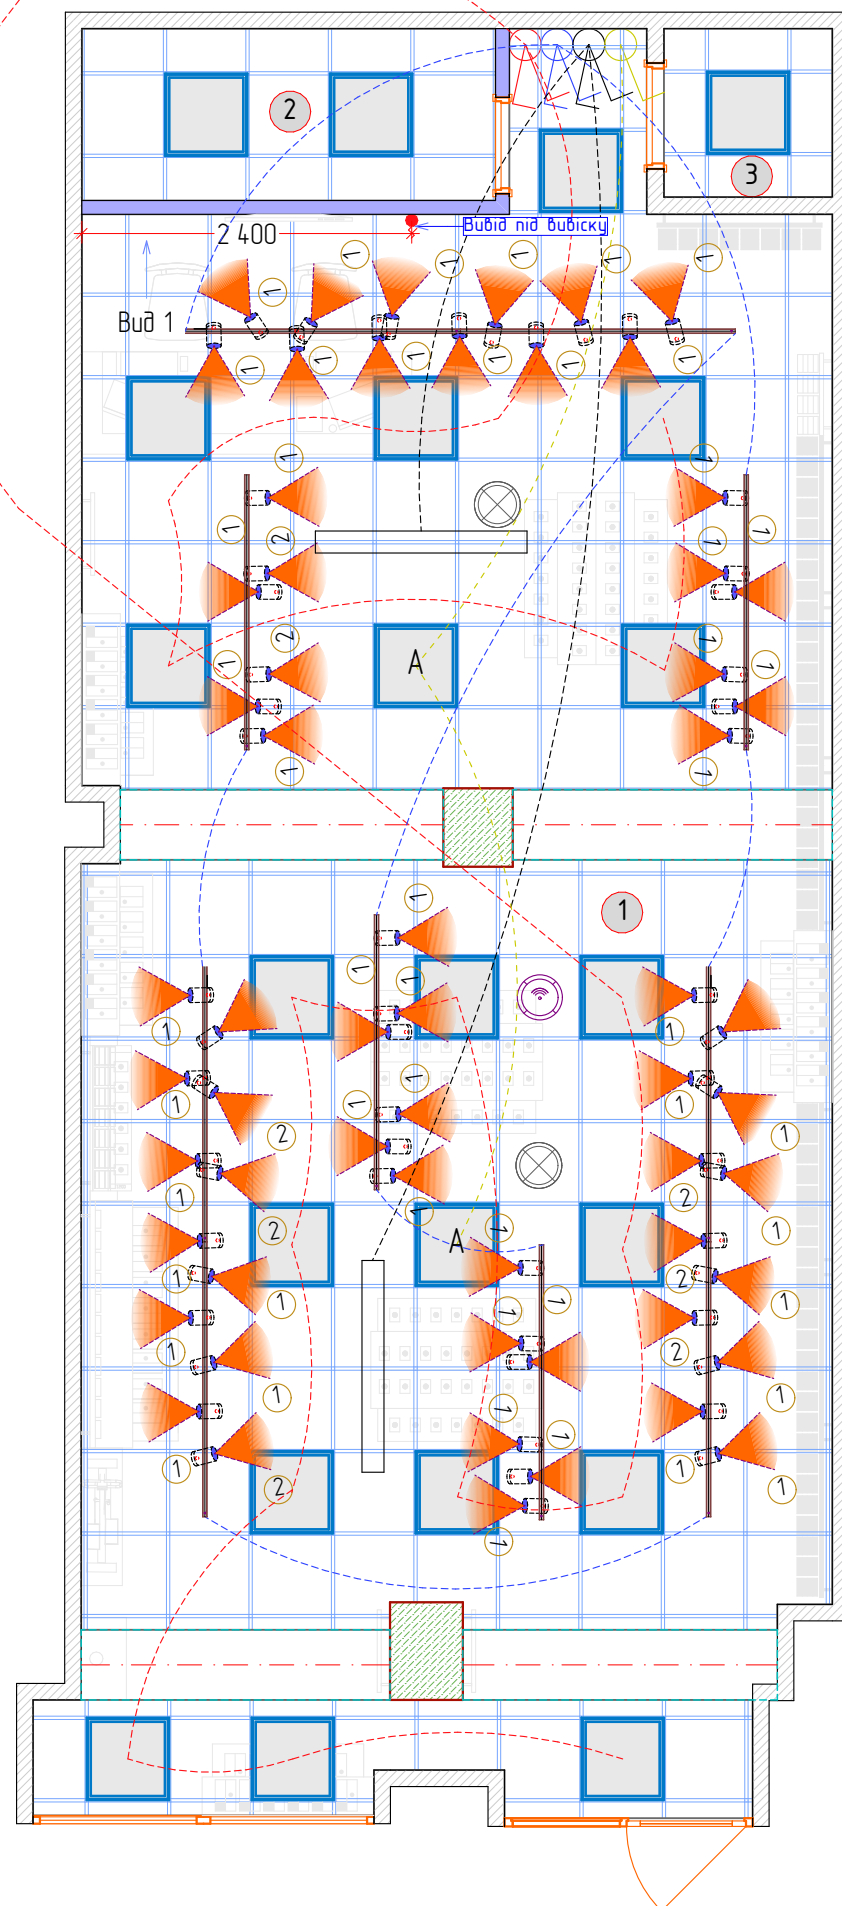

Умовні позначення

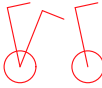
	- LED світильник 600х600 холодний, ділиї	- 20 шт
	- LED світильник 600х600 холодний, ділиї аварійне освітлення. За можливості передбачити резервне живлення	- 2 шт
	- вимикач двоклавішний, виконати на Н – 800 мм. - вимикач одноклавішний, виконати на Н – 800 мм.	- 3 шт - 1 шт
	- світильник Mars-S кут розсіювання 45	- 52 шт
	- світильник Mars-S кут розсіювання 30	- 8 шт
	- трек 2000 мм	- 10 шт
	- звукова колонка вище рівня стелі Звуковий кабель звести до Инт Щ в кімнату персоналу.	- 2 шт
	- Обозривач Білюкс Б1350	- 2 шт
	- Wi-Fi точка	- 1 шт
	- Стеля "Армстронг"	- 63,96 м ²

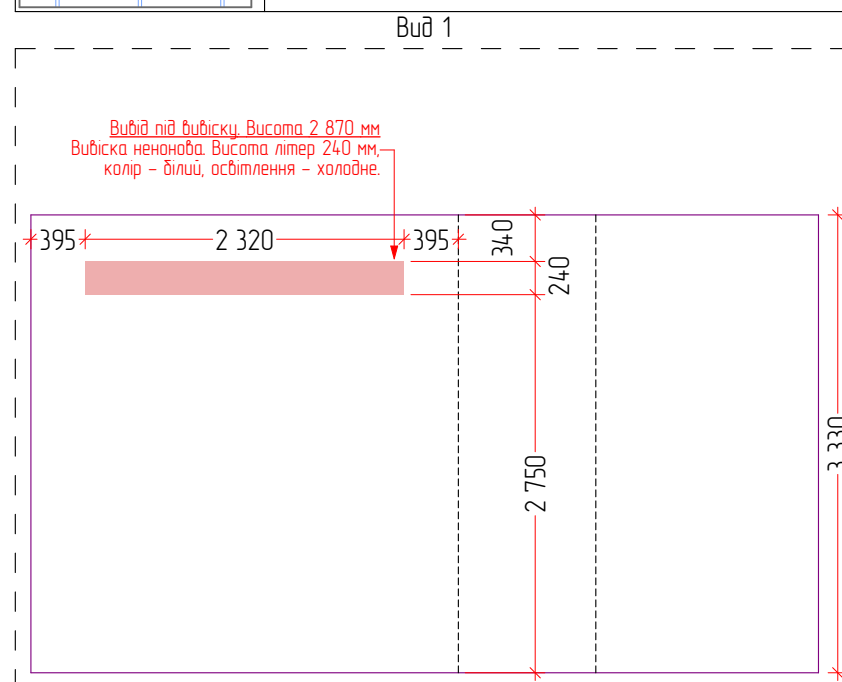

Зм	Кіл	Арк	док	Підпис	Дата	Дизайн проект магазину в м. Прилуки, вул. Київська, 170	Стадія	Аркуш	Аркушів
							ДП	9	10
Перевірив					11.22	План стелі та освітлення			
Г.А.П.					11.22				
Виконав					11.22				

План електричних мереж

ЕКСПЛІКАЦІЯ ПРИМІЩЕНЬ		
№	Найменування	S, м²
1	Торгівельний зал	64,04
2	Персонал	3,76
3	Санвузол	1,50
Площа загальна		69,30

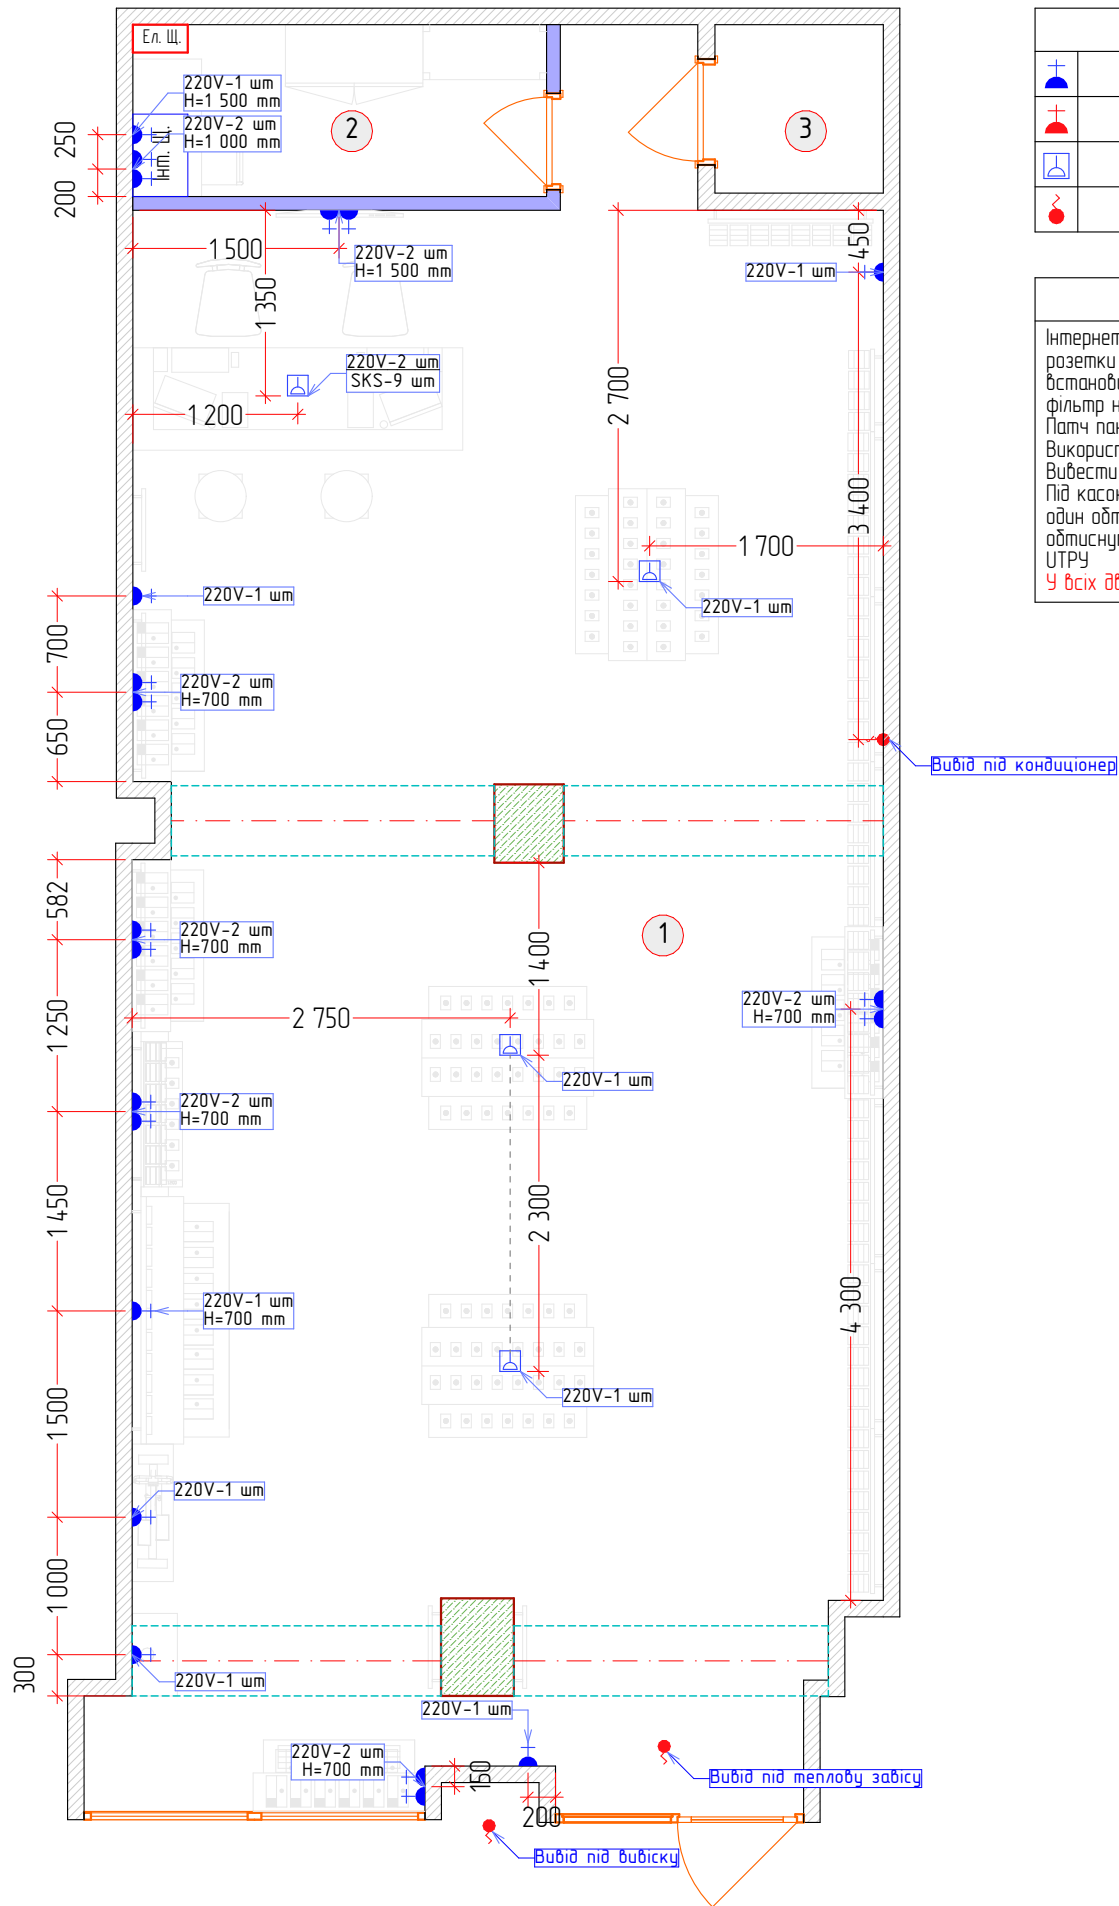

Умовні позначення	
	- нова силова розетка, виконати на Н = 300мм Schneider (Шнайдер) Asfora
	- інтернет розетка, виконати на Н = 300мм Schneider (Шнайдер) Asfora
	- нова точка виведення кабелів з підлоги, залишити 4 м кабелю вище точки виведення
	- вивід електрокабелю. Кабель звести до електричного щитку

Примітки	
Інтернет щит - 19" (800x450x600) на 12 юнітів вставляємо на відмітці Н=1 600 мм, патч панель, розетки SKS подвійні під роз'єм RJ-45. Залишити по 1 м по патч корду. До шафи додатково встановити 1 - 220В, для безперервного електро споживання. В шафу встановити мережевий фільтр на 8 розеток. Патч панель на 24 роз'єму RJ-45 з випуском 1 м одтискаємо на кріпимо зверху шафи. Використовуємо кабель 5 категорії. Вивести 9 кабелів SKS для каси з запасом 2м з одтиском. Під касою встановити 3 розетки мережні 2xRJ-45, UTP, cat.5e. Виводимо в місце встановлення Wi-Fi один одтиснутий в патч-корд кабель; Усі кабелі вивести в телекомунікаційну шафу і одтиснути в патч панель в верхній частині шафи - Digitus Professional 19" 1U 24 порта CAT5e UTPU У всіх двох рівневих столах виконати підсвічування	

Зм	кіль	Арк	Вок	Підпис	Дата	Дизайн проект магазину в м. Прилуки, вул. Київська, 170	Стадія	Аркуш	Аркушів
Перевірив					11.22		ДП	10	10
ГАП					11.22		План електричних мереж		
Виконав					11.22				