


Фрагмент фасаду 1-5



Формат А3

Багатофункціональний комплекс по вул. Мічуріна, 44 в Печерському районі м.Києва					Стадія	Аркуш	Аркушів
Зм.	Кільк.	Аркуш	№Док.	Підпис	Дата	РД	АР6.1
Фрагмент фасаду 1-5_Вар.№2							
Розробив Дарменко							


Фрагмент фасаду Д-А

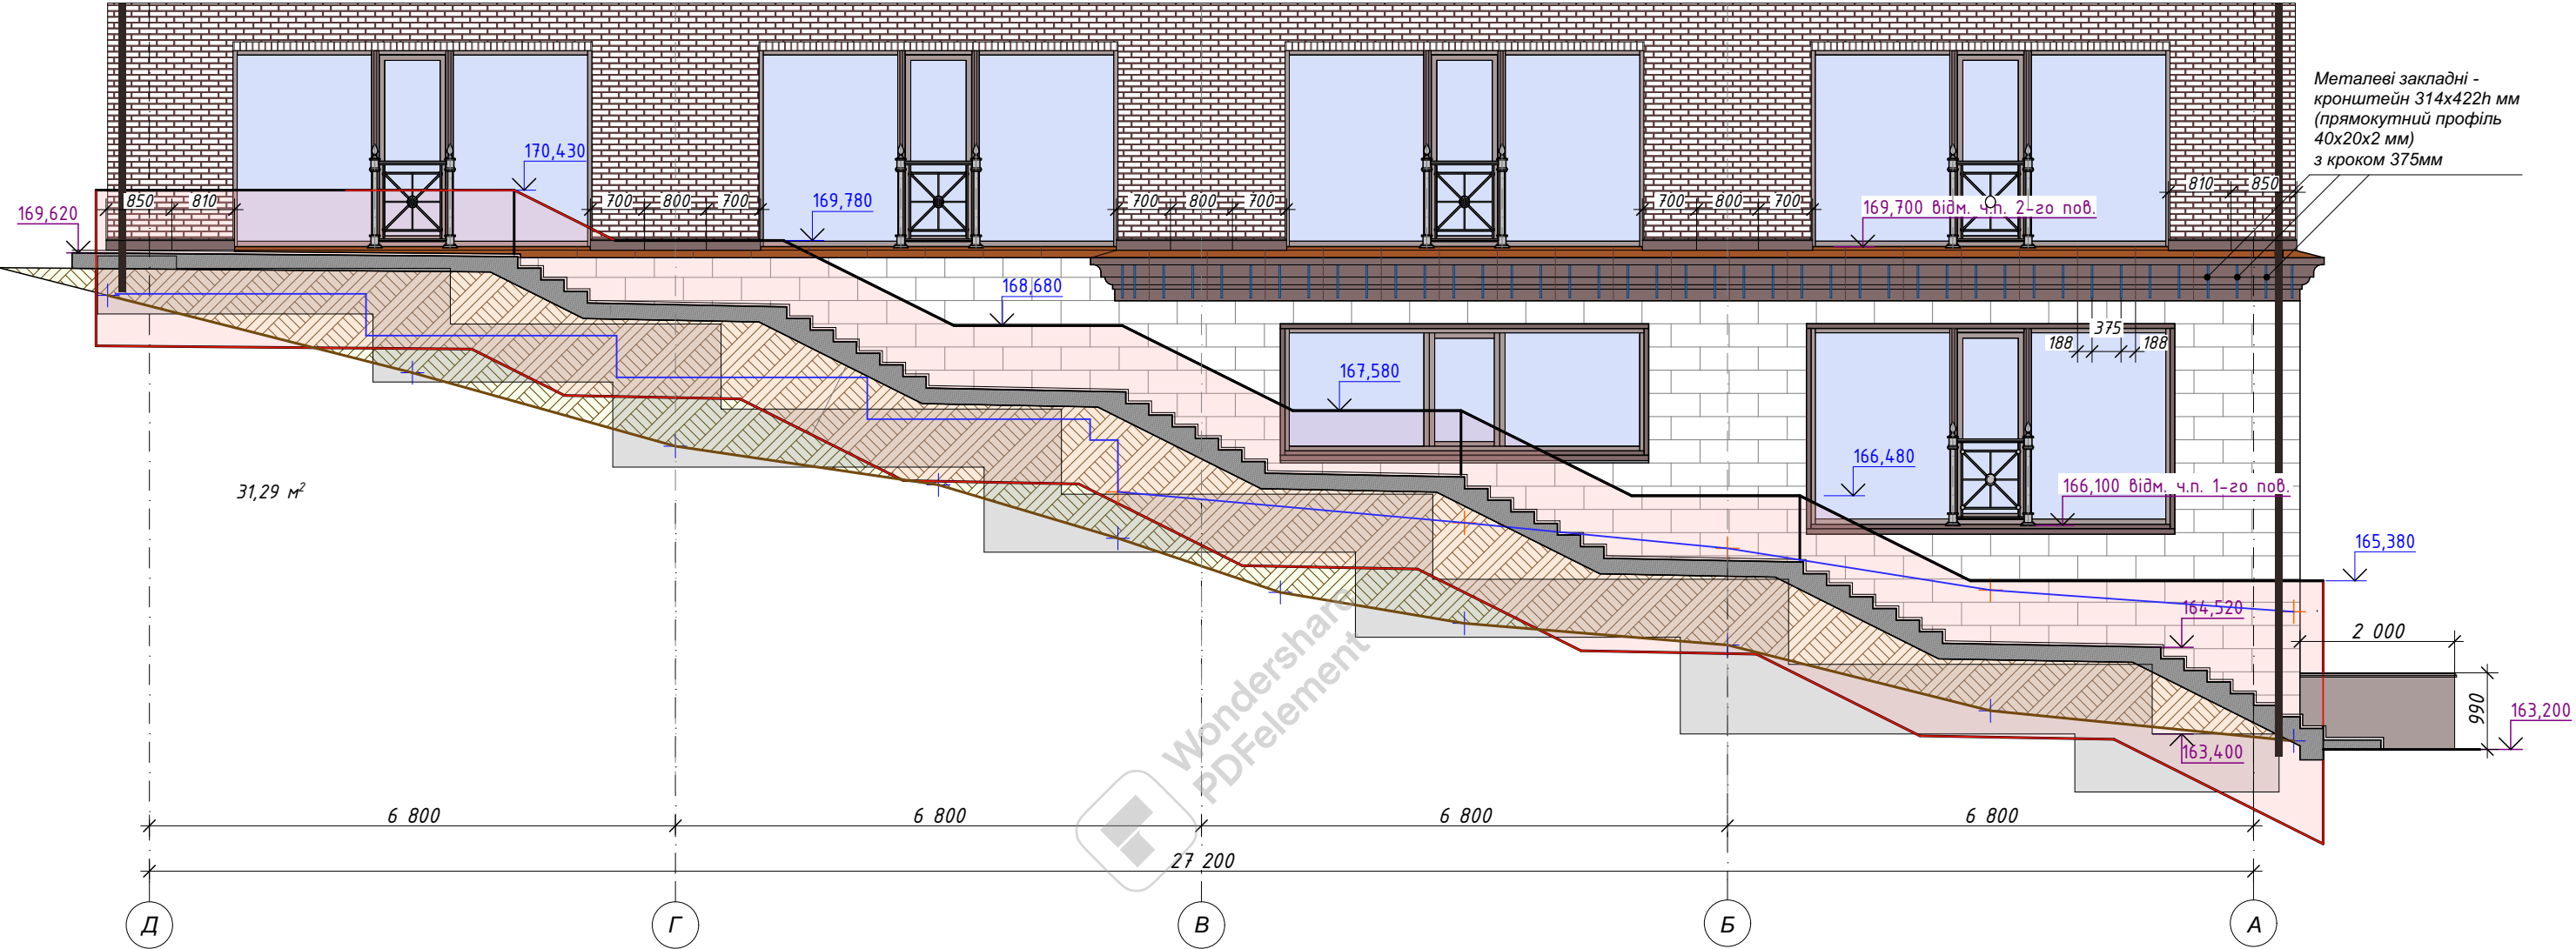

Формат А3

Багатофункціональний комплекс по вул. Мічуріна, 44 в Печерському районі м.Києва						Фрагмент фасаду Д-А		
Зм.	Кільк.	Аркуш	№Док.	Підпис	Дата	РД	АР6.2	
Розробив	Дарменко							

Фрагмент фасаду А-Д

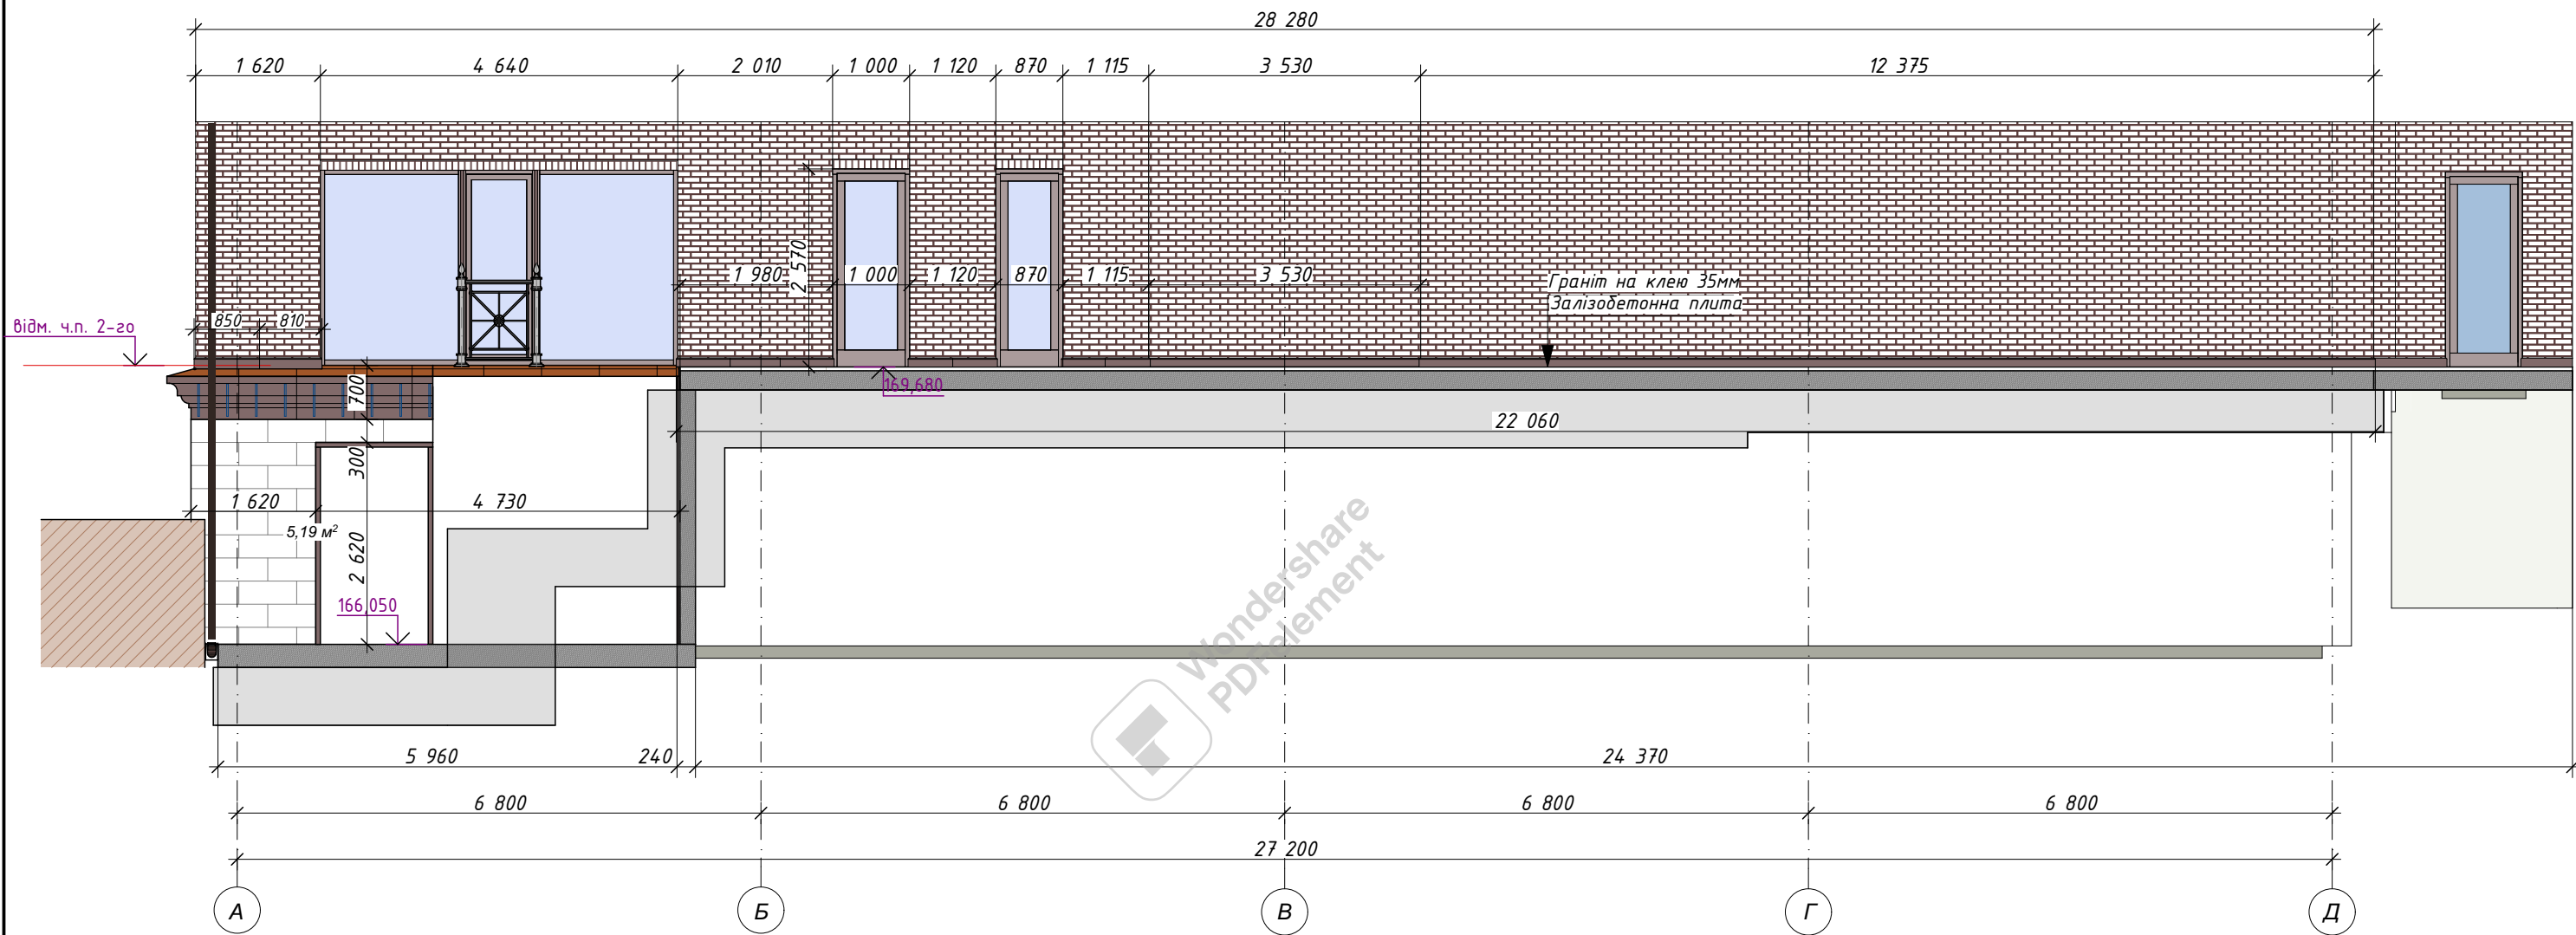


Формат А3

						Багатофункціональний комплекс по вул. Мічуріна, 44 в Печерському районі м.Києва			
Зм.	Кільк.	Аркуш	№Док.	Підпис	Дата	Фрагмент фасаду А-Д	Стадія	Аркуш	Аркушів
Розробив		Дарменко					РД	АР6.3	


Розріз 8-8

М 1:10

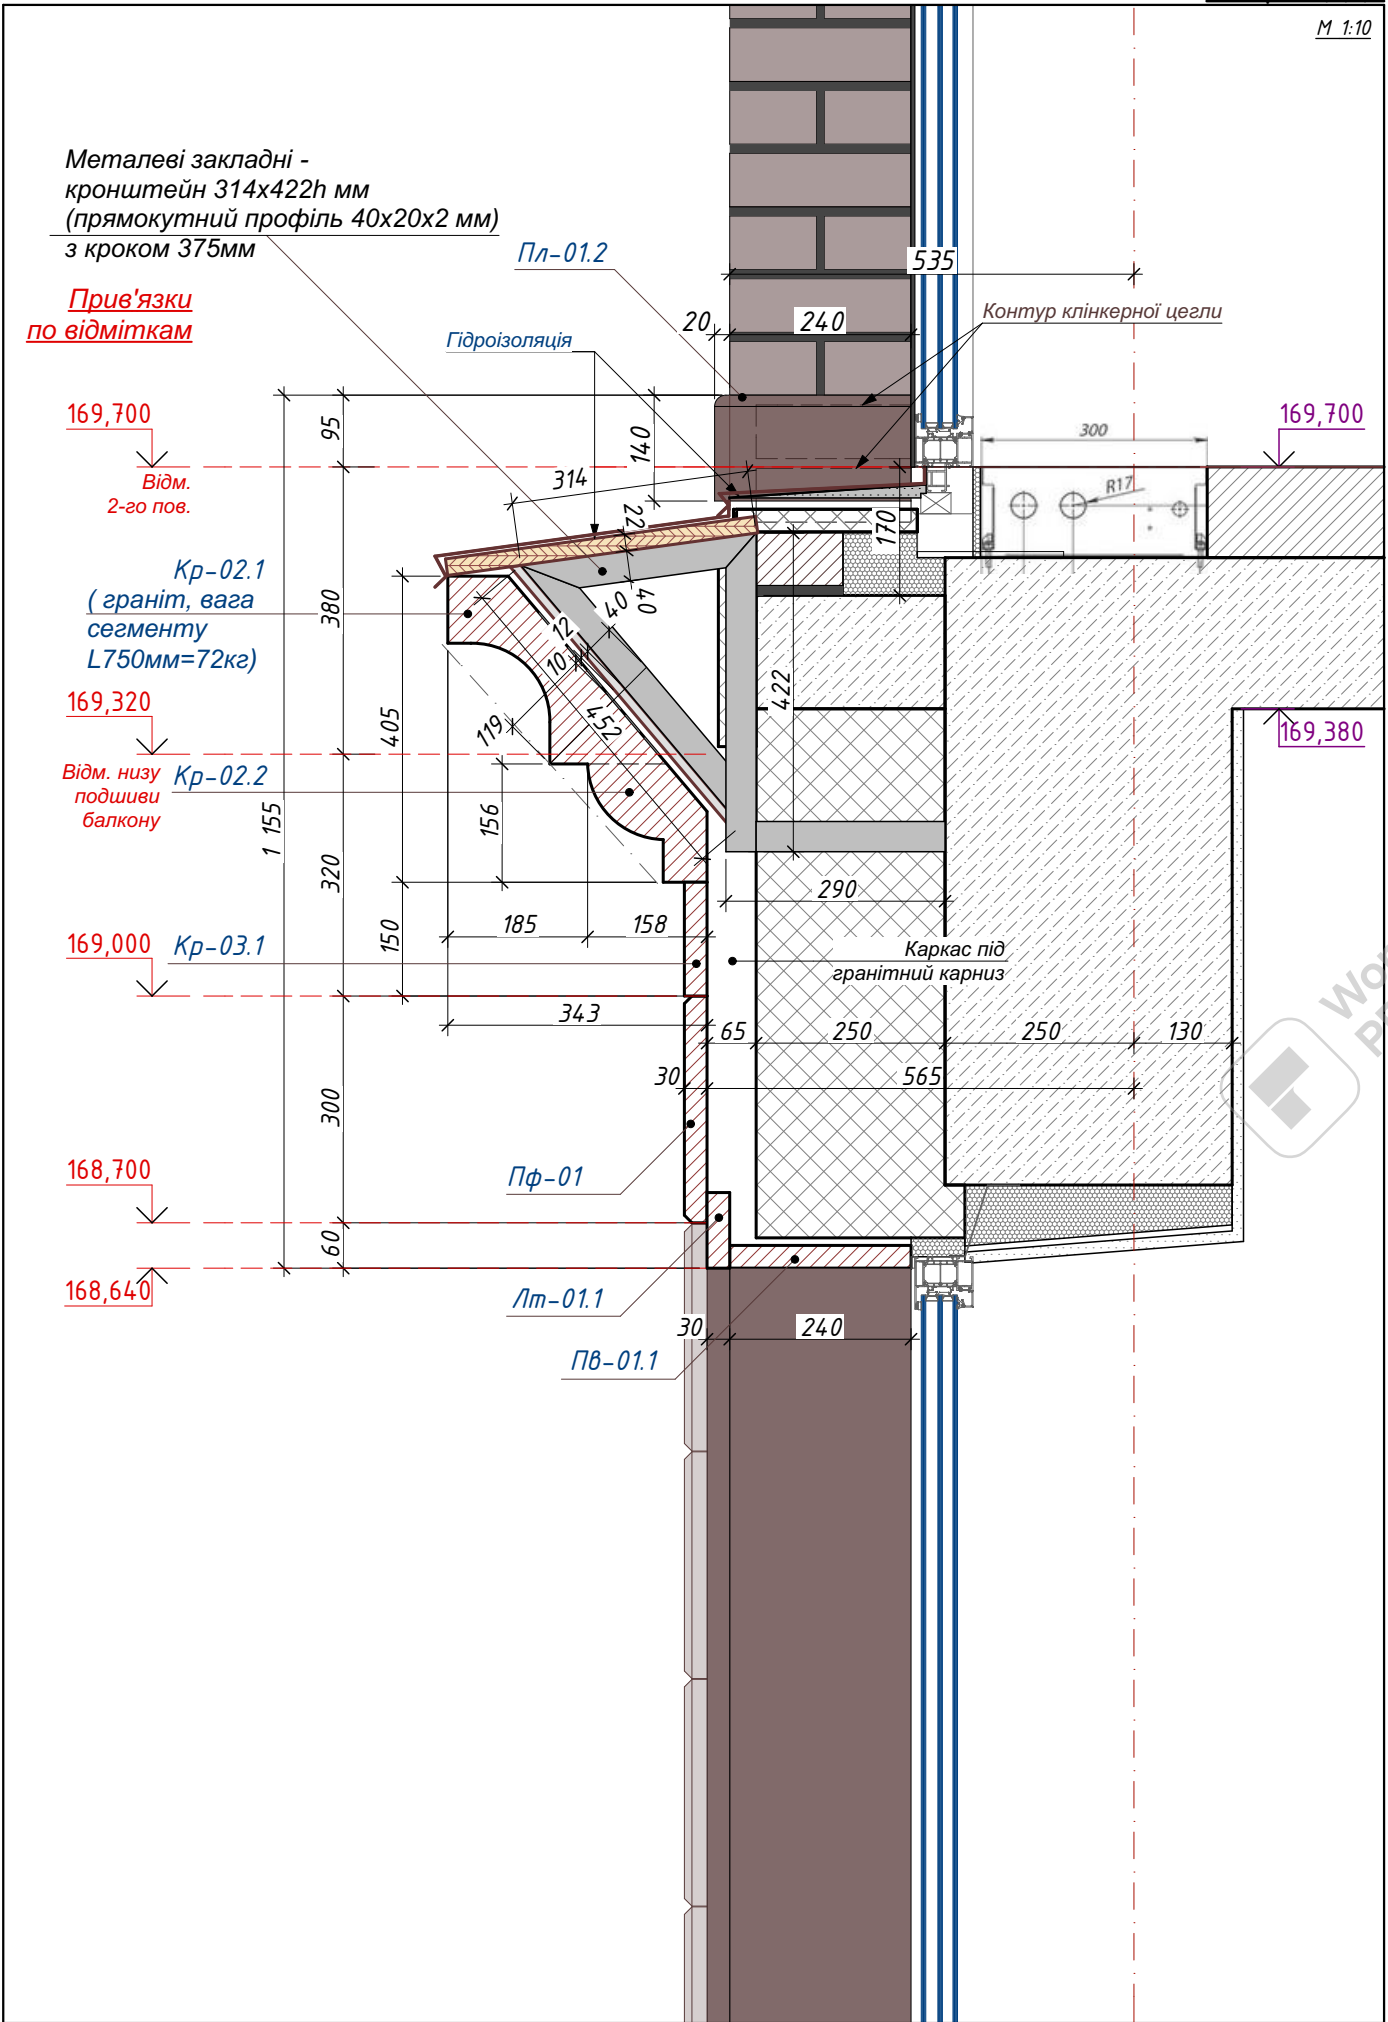

Розріз 9-9

М 1:10

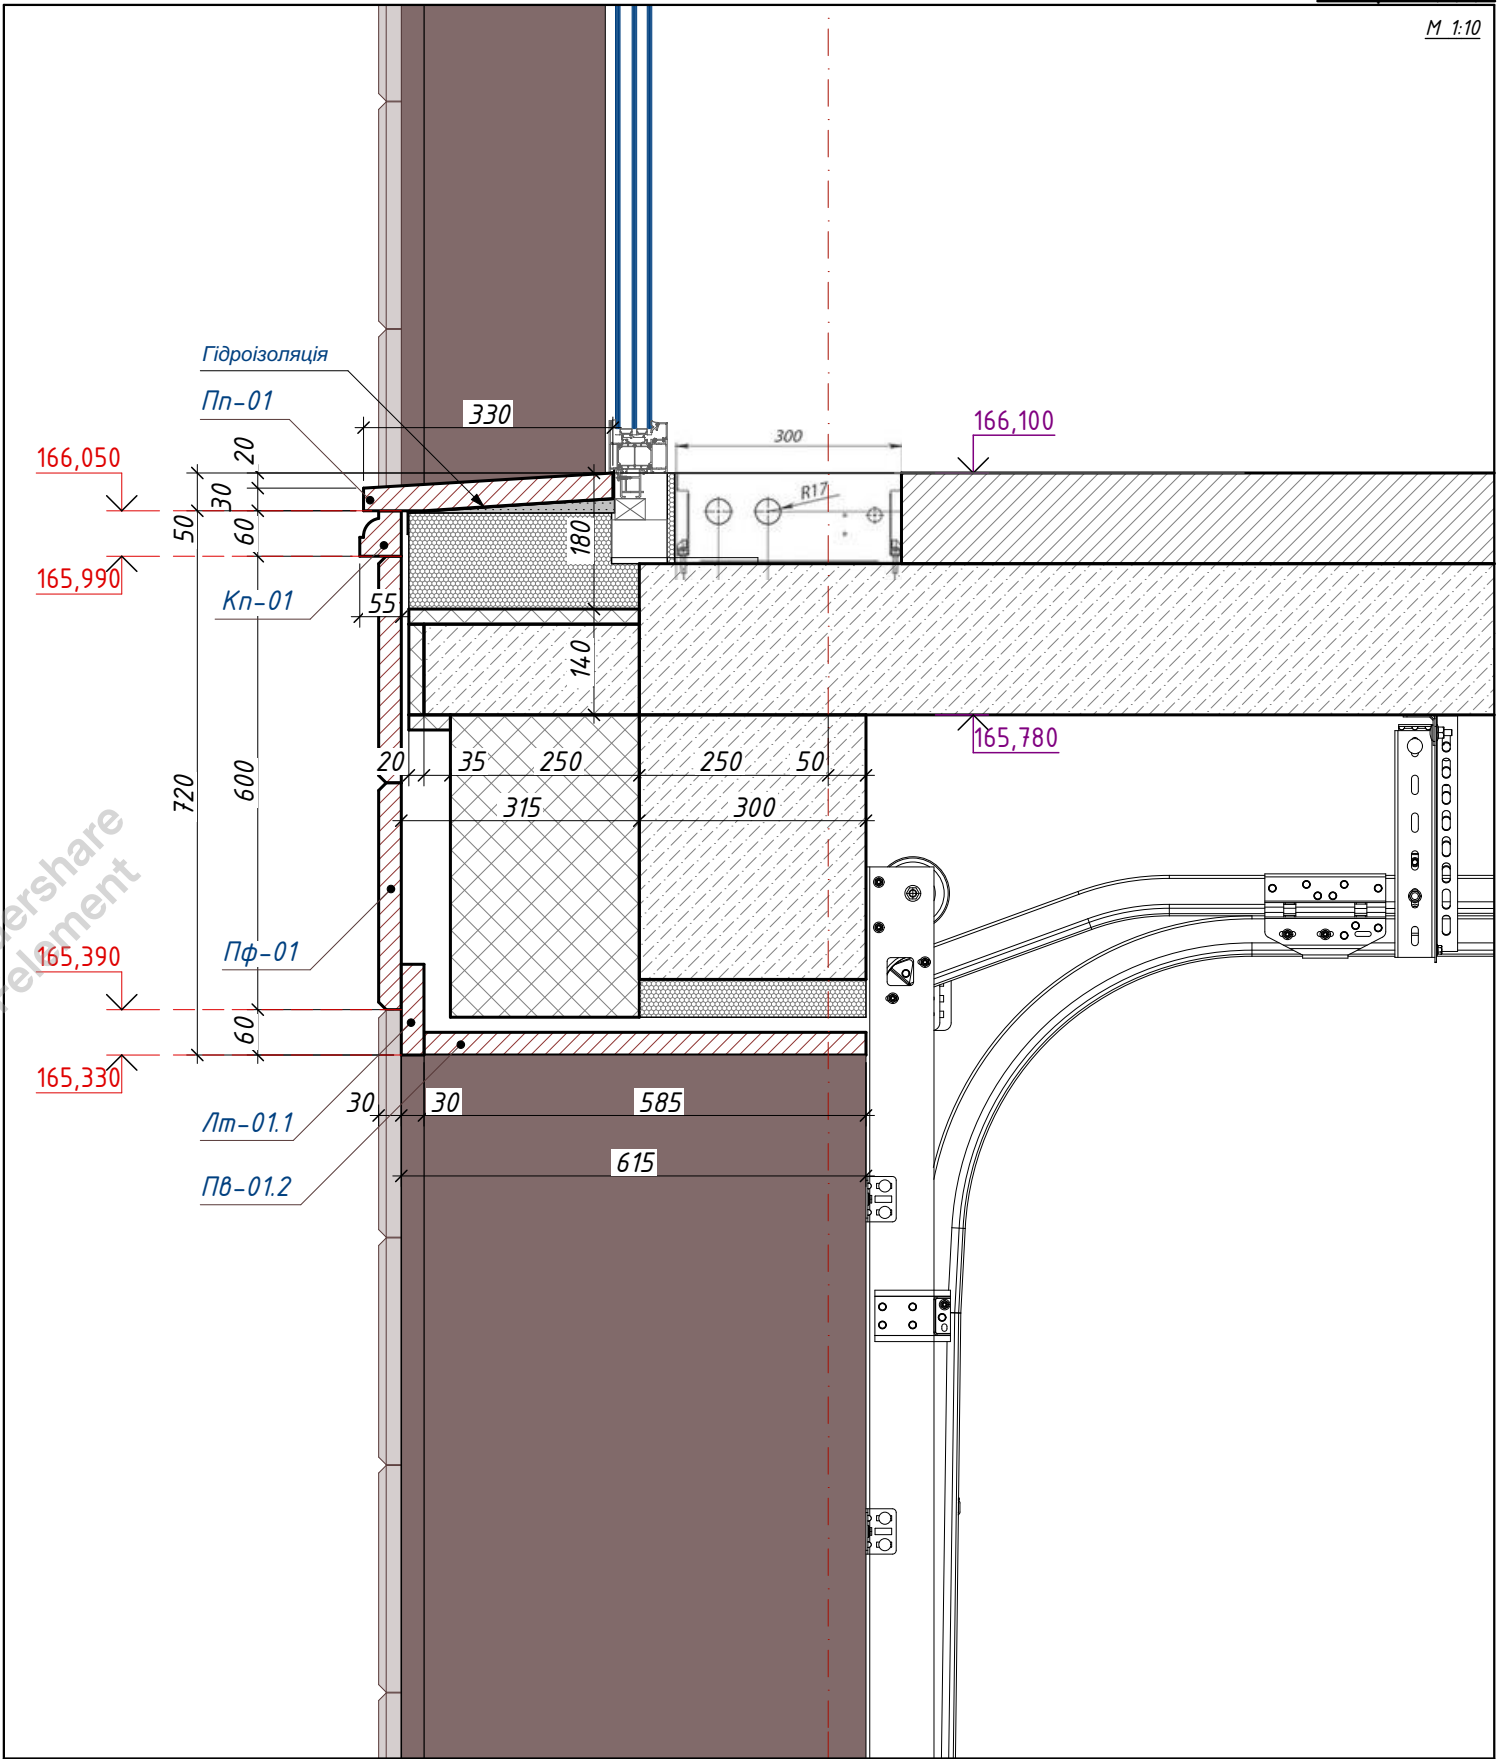

Формат А3

Багатофункціональний комплекс по вул. Мічуріна, 44 в Печерському районі м.Києва						Розріз 8-8, 9-9			Стадія	Аркуш	Аркушів
Зм.	Кільк.	Аркуш	№Док.	Підпис	Дата				РД	АР6.4	
Розробив Дарменко											