
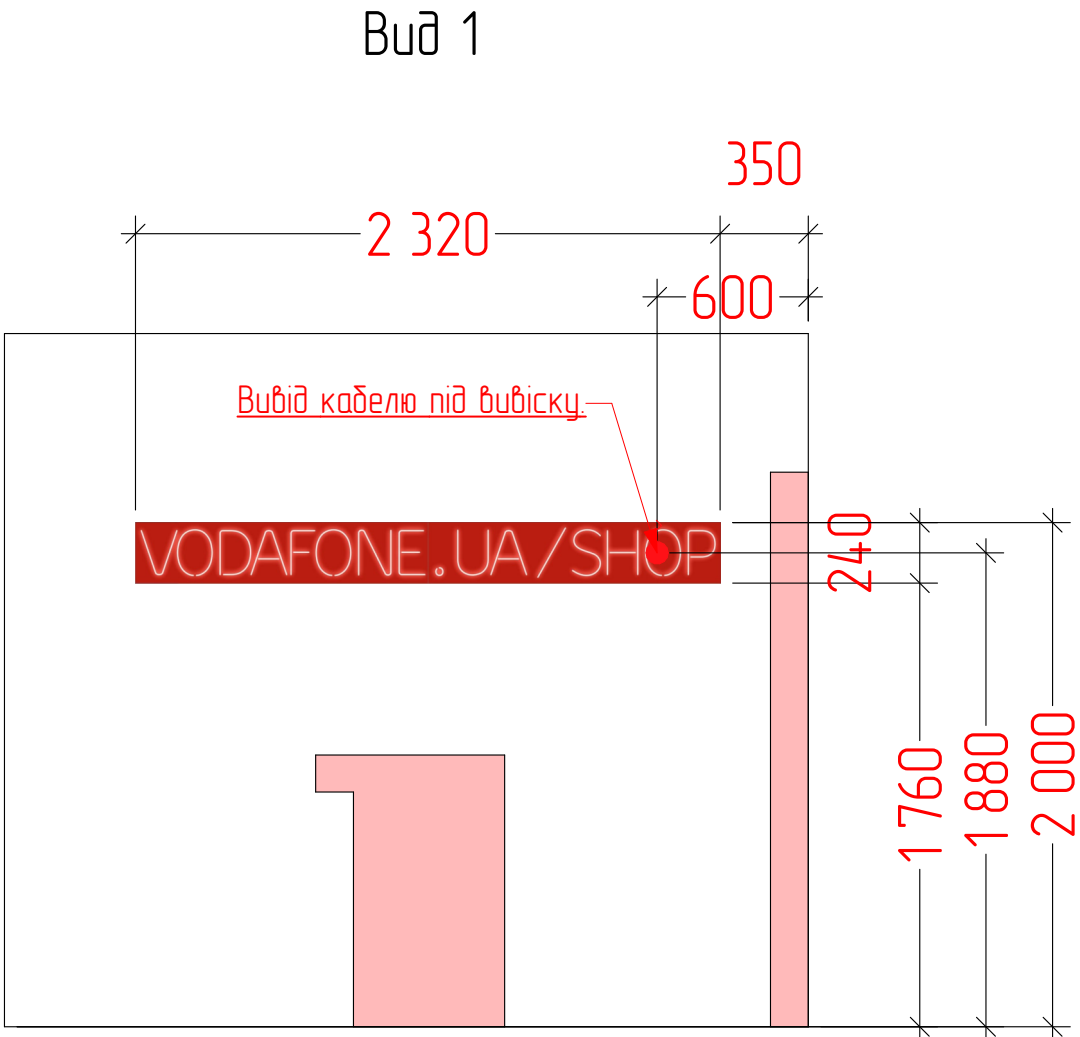


Внутрішня вивіска

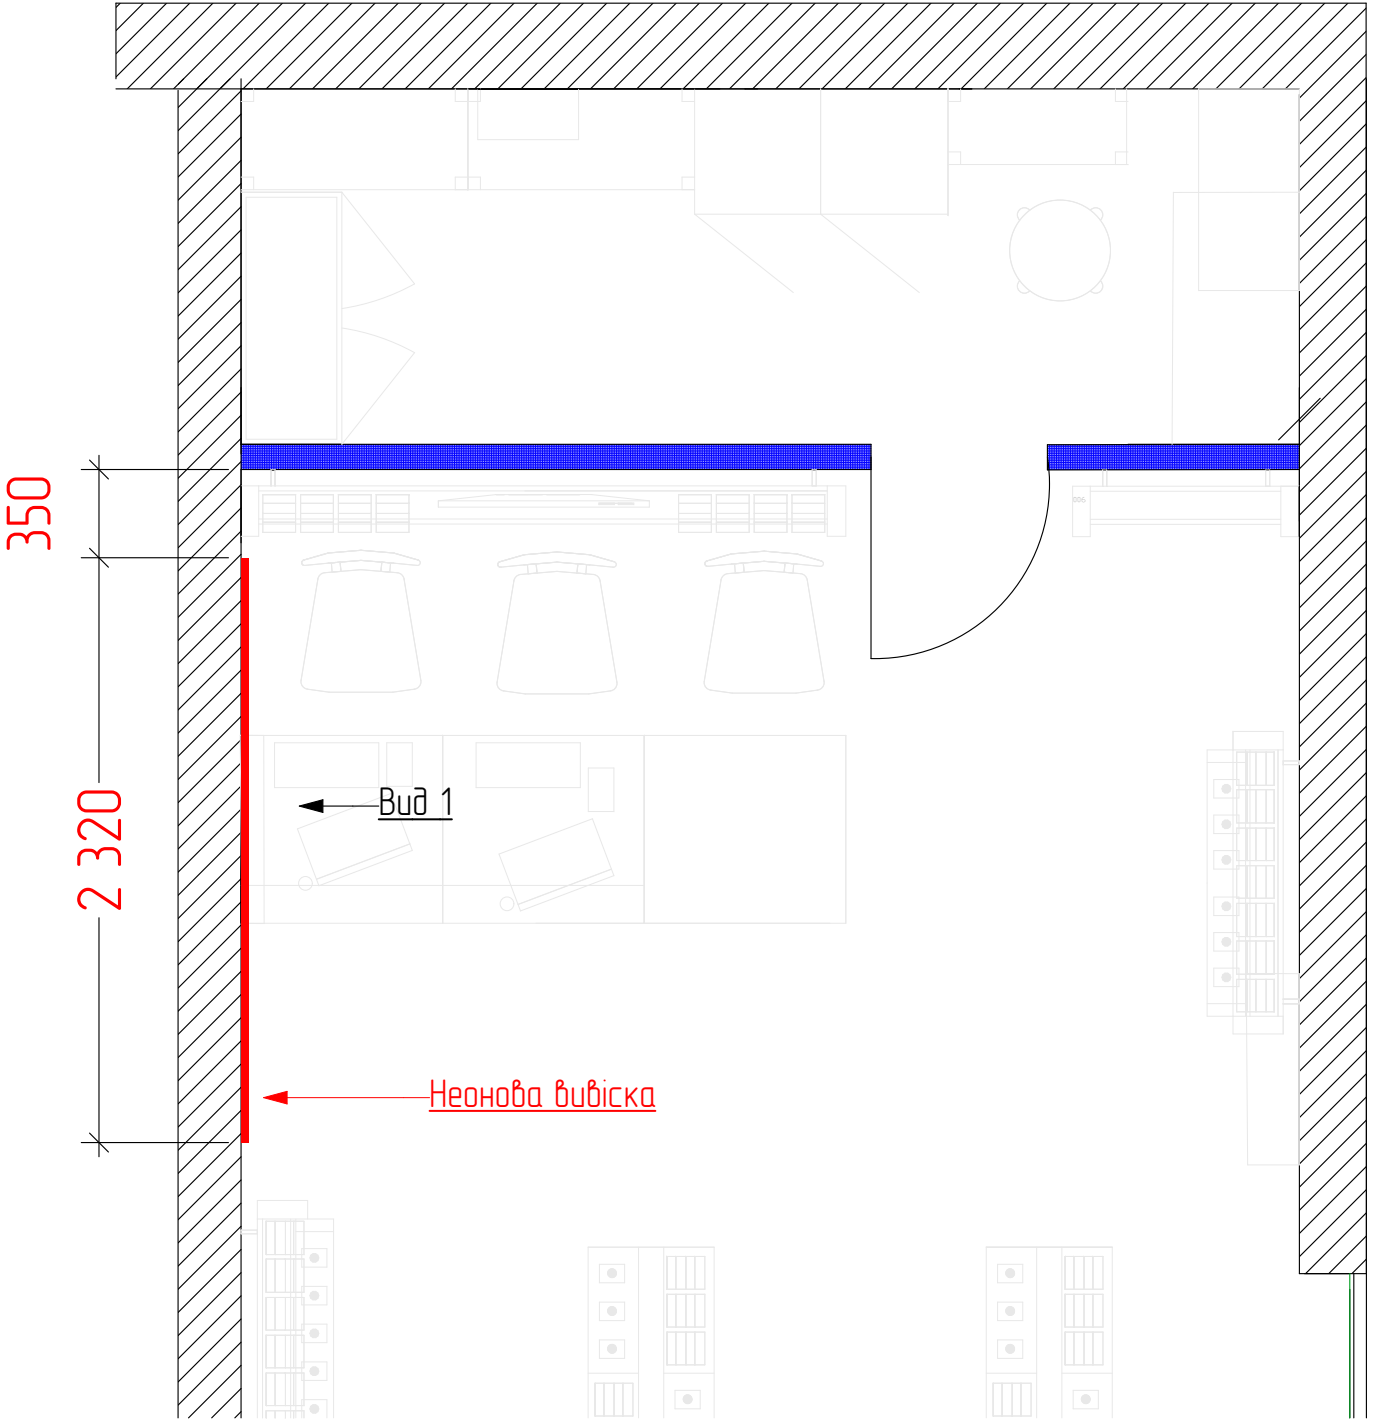

Зм	к-л	Арк	Вок	Підпис	Дата	Дизайн проект магазину в м. Кропивницький, вул. Преображенська 6-10	Стадія	Аркуш	Аркушів
Перевірив	Іщенко В.				12.22		ДП	13	13
Г.АП	Луцька Ю.				12.22				
Виконав	Луцька Ю.				12.22	Внутрішня вивіска	VODAFONE RETAIL		