
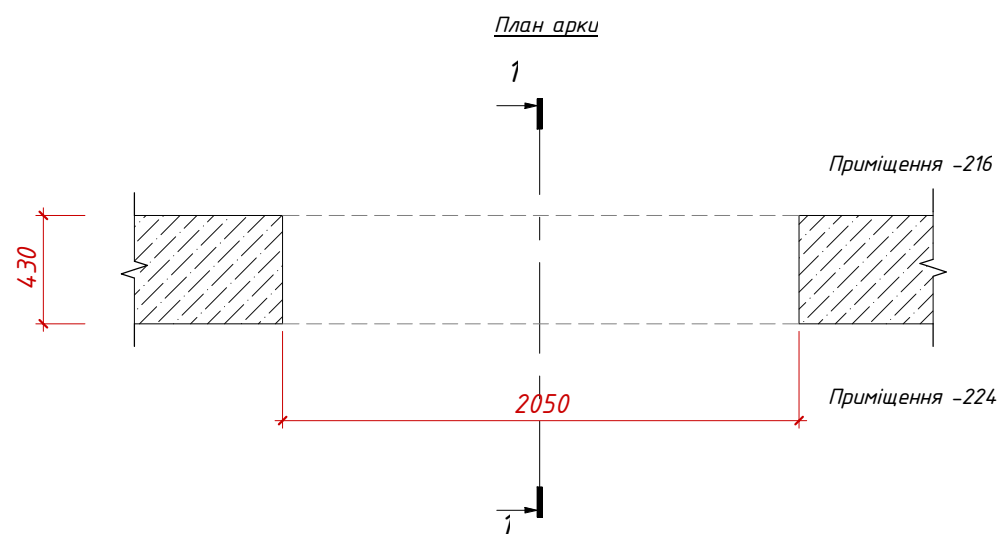


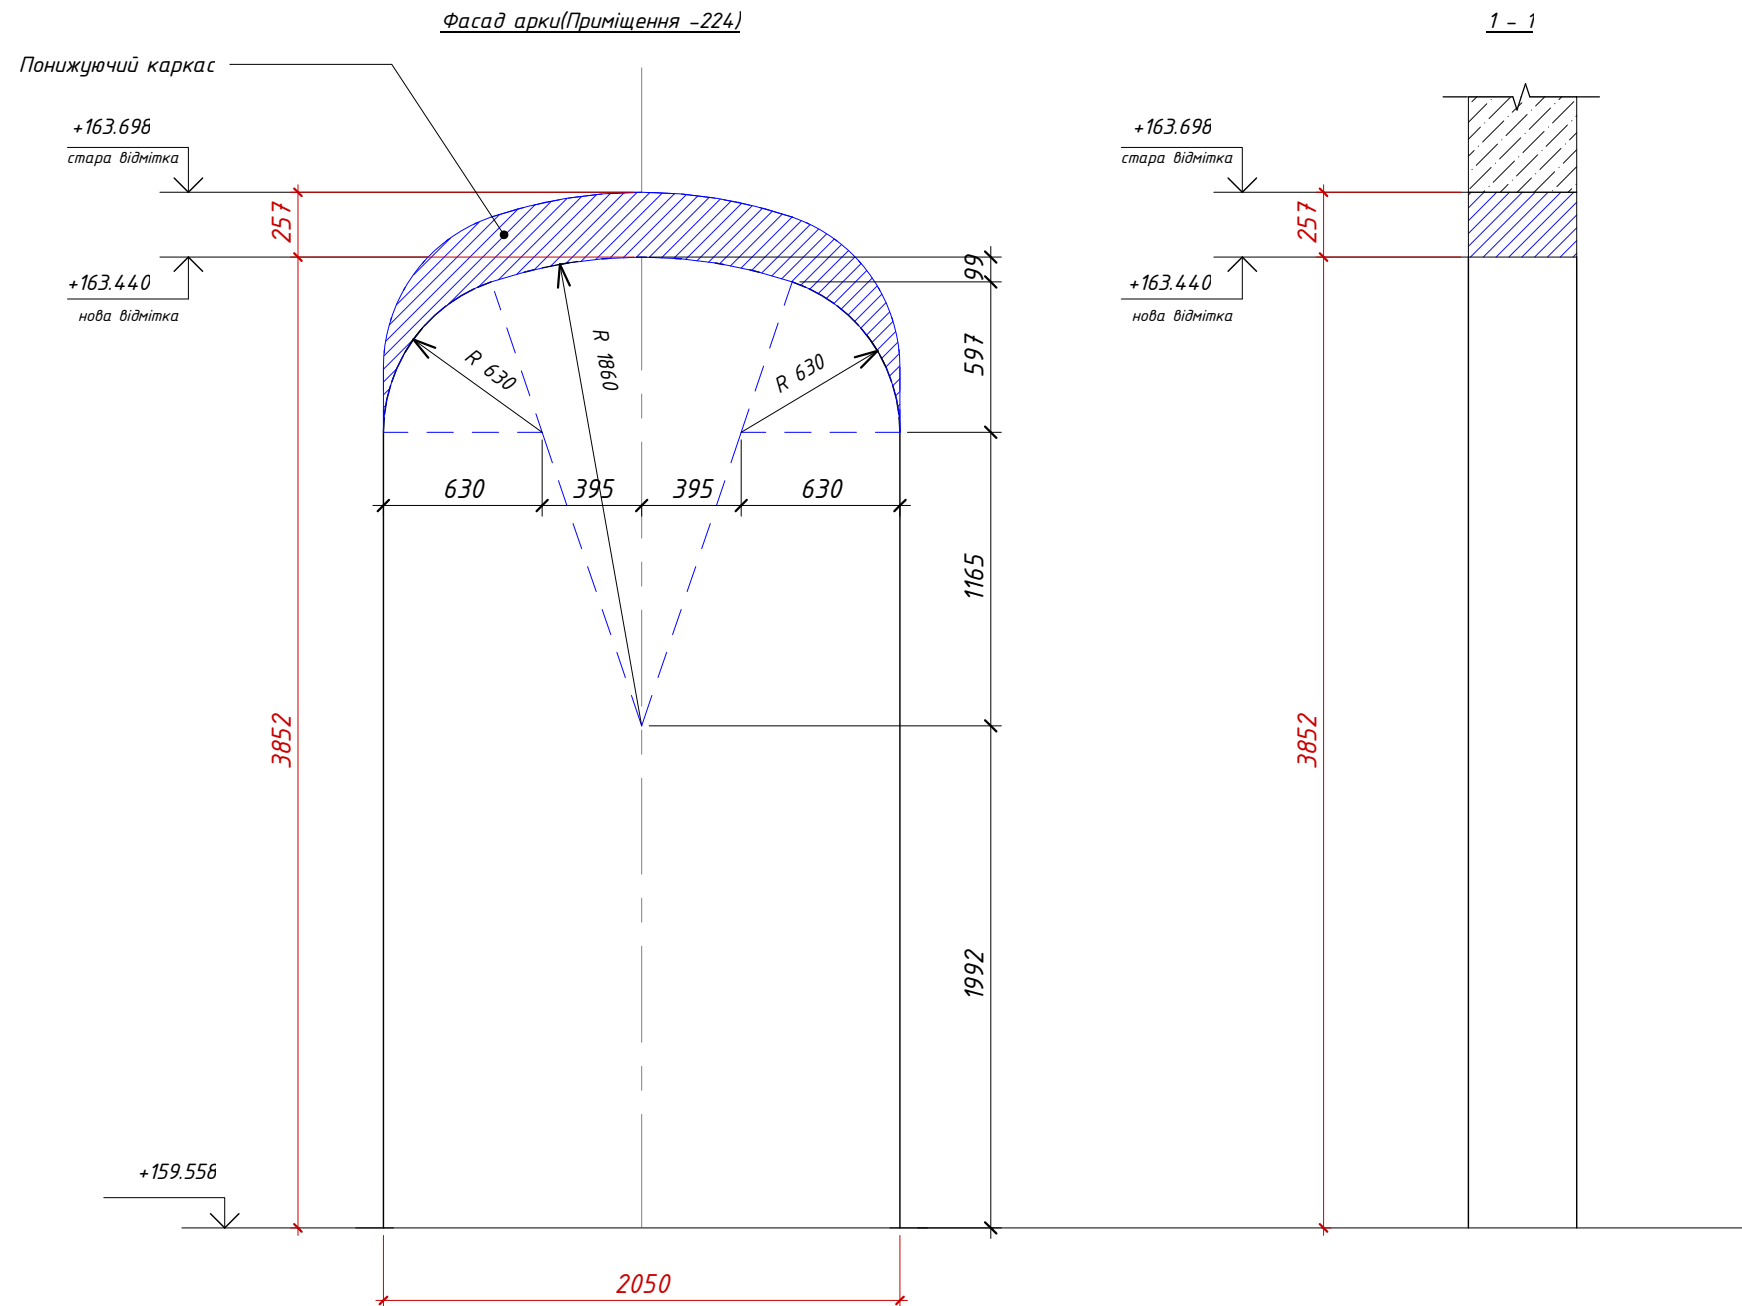

					ZML.MP.-216-01	
					Повверх -2. Приміщення -216. Схема пониження	
					Арки 1	
Зм.	Арк.	№ док.	Підпис	Дата		Арк. 01